

道東自動車道  
新得地区舗装工事

標準横断面図  
【新得地区】

令和7年 11月


東日本高速道路株式会社 北海道支社  
帯広工事事務所

# 目次


1. 標準横断面図(1)～(7)	.....	1～7
------------------	-------	-----

標準横断図 (1)

分離断面 盛土部

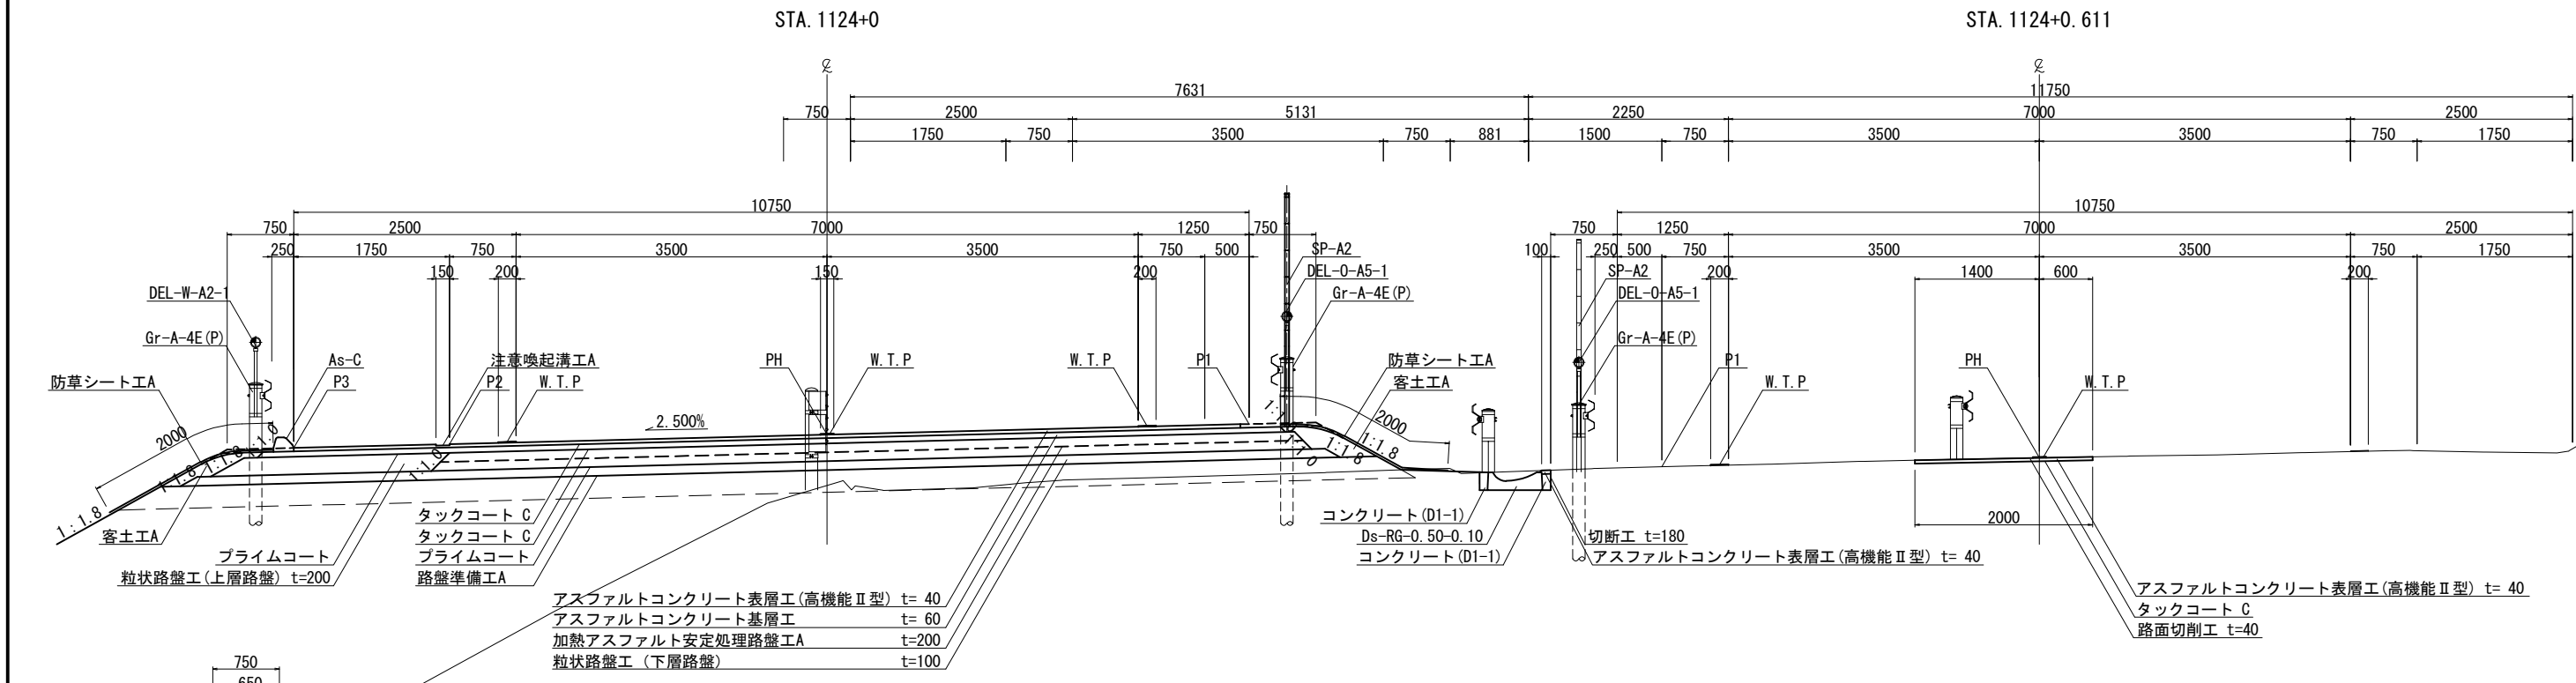


単一断面 切土部

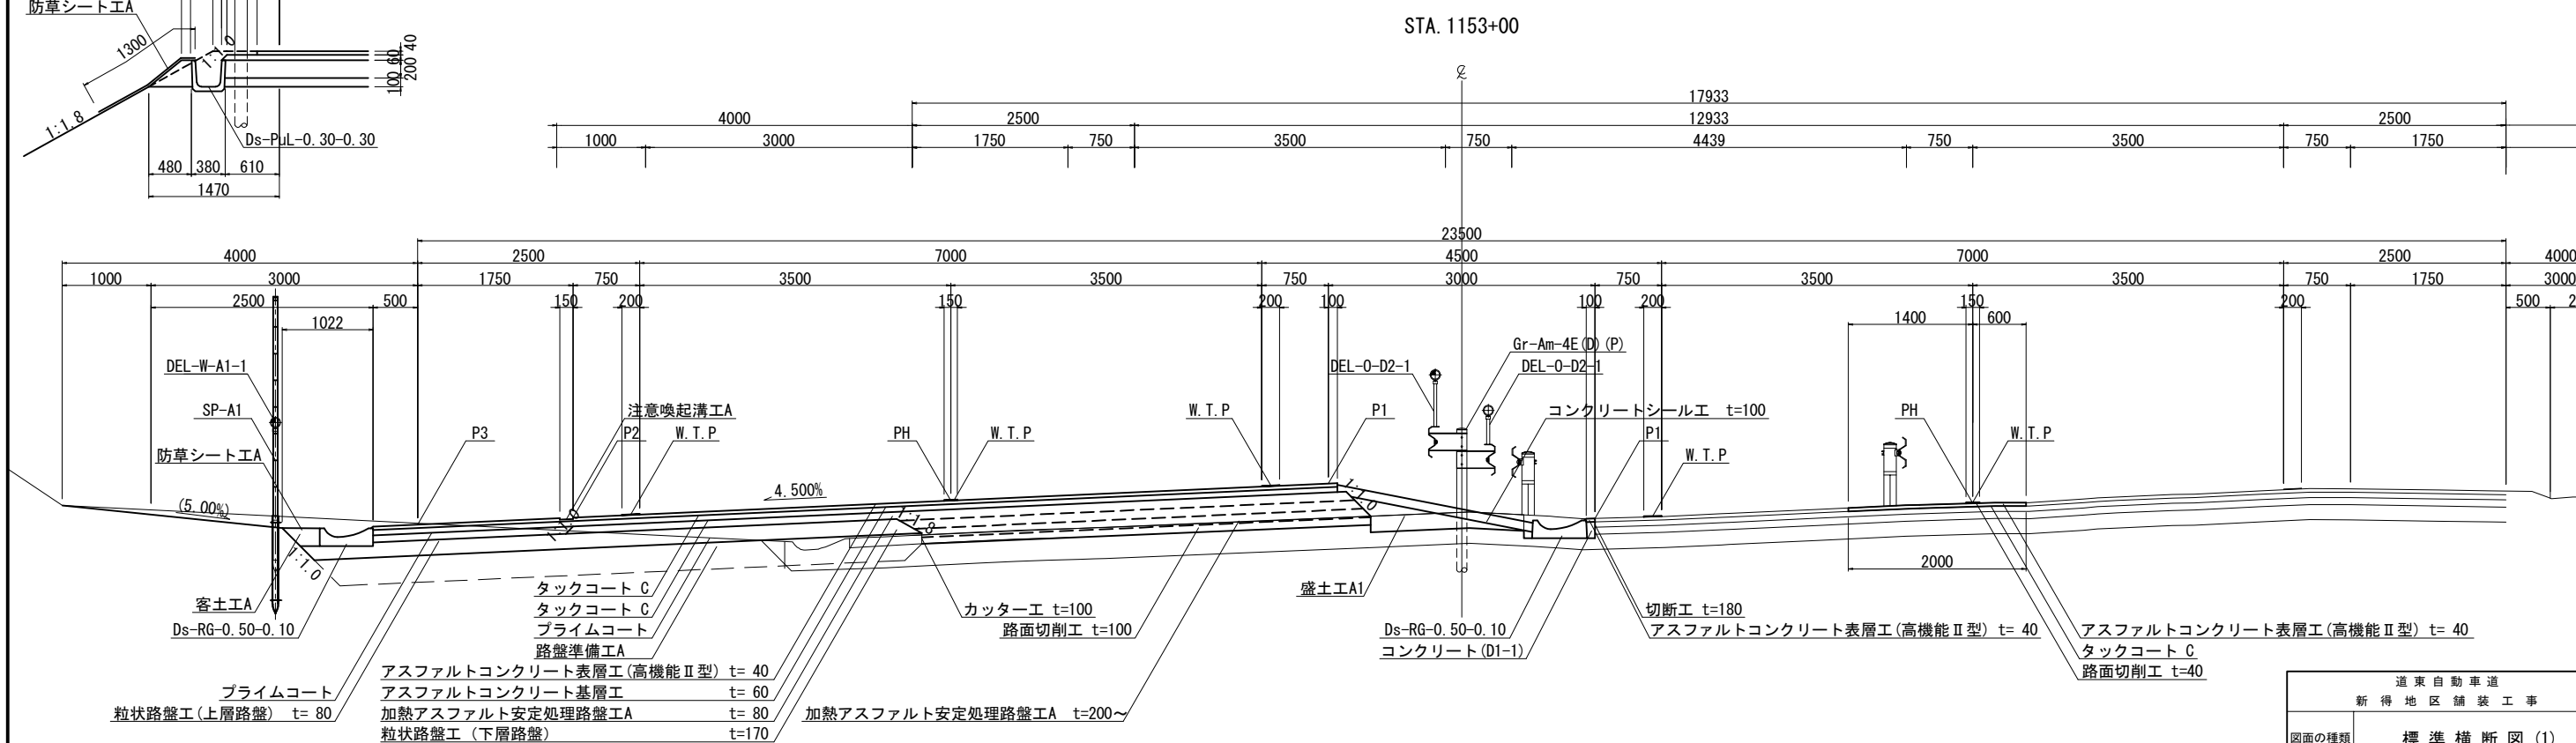

道東自動車道 新得地区舗装工事			
図面の種類	標準横断図 (1)		
縮尺	1:75	図面番号	
設計会社名	-		
施工会社名			
事務所名	東日本高速道路株式会社 北海道支社 帯広工務事務所		


盛土部 (除雪車待避所)

STA. 1127+40

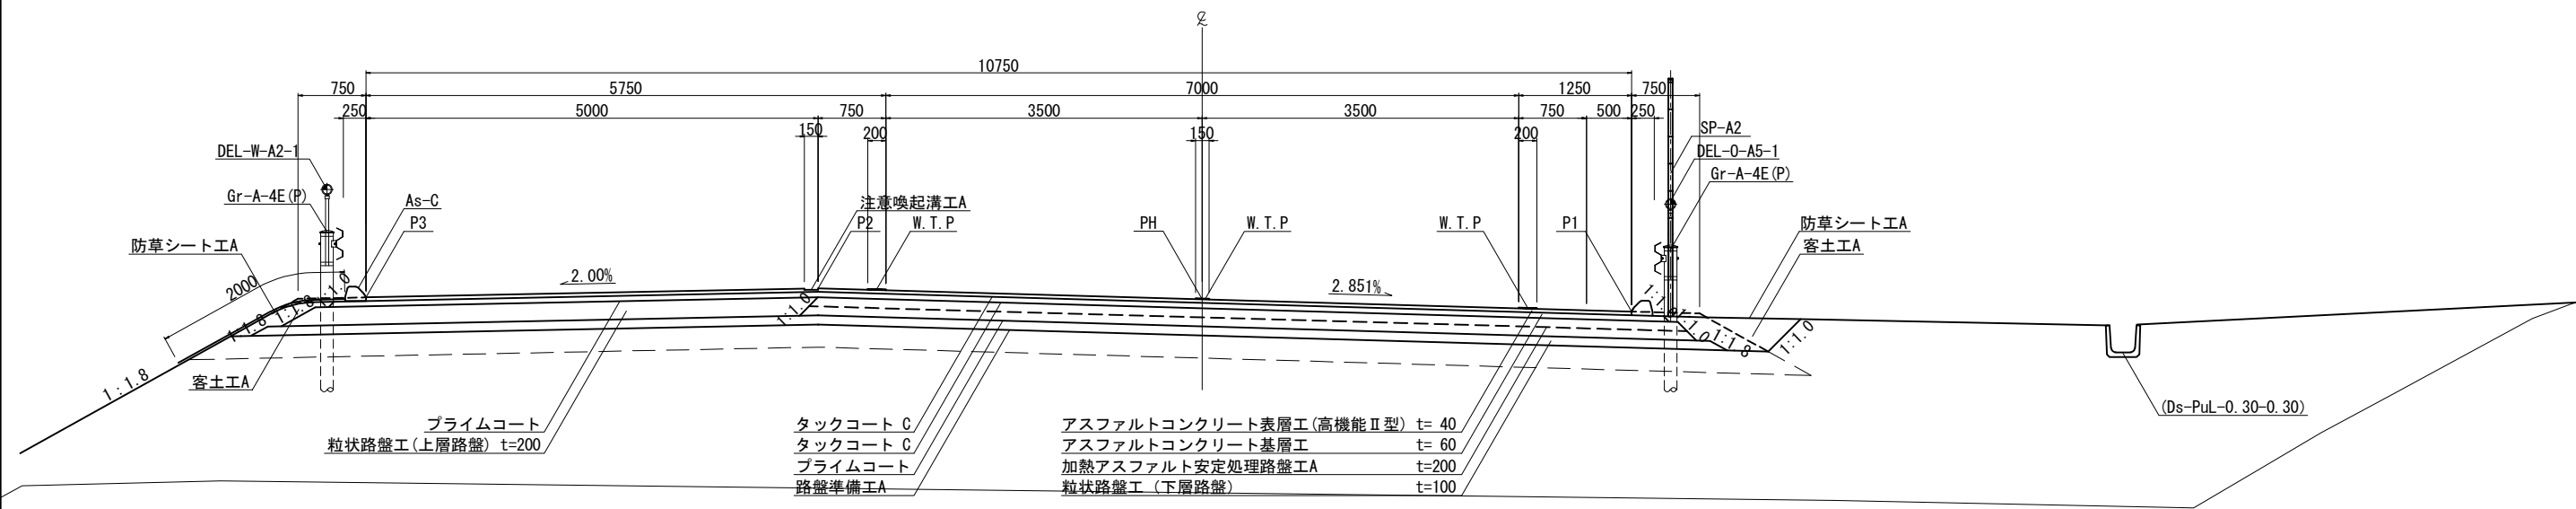


分離断面 盛土部

STA. 1131+00

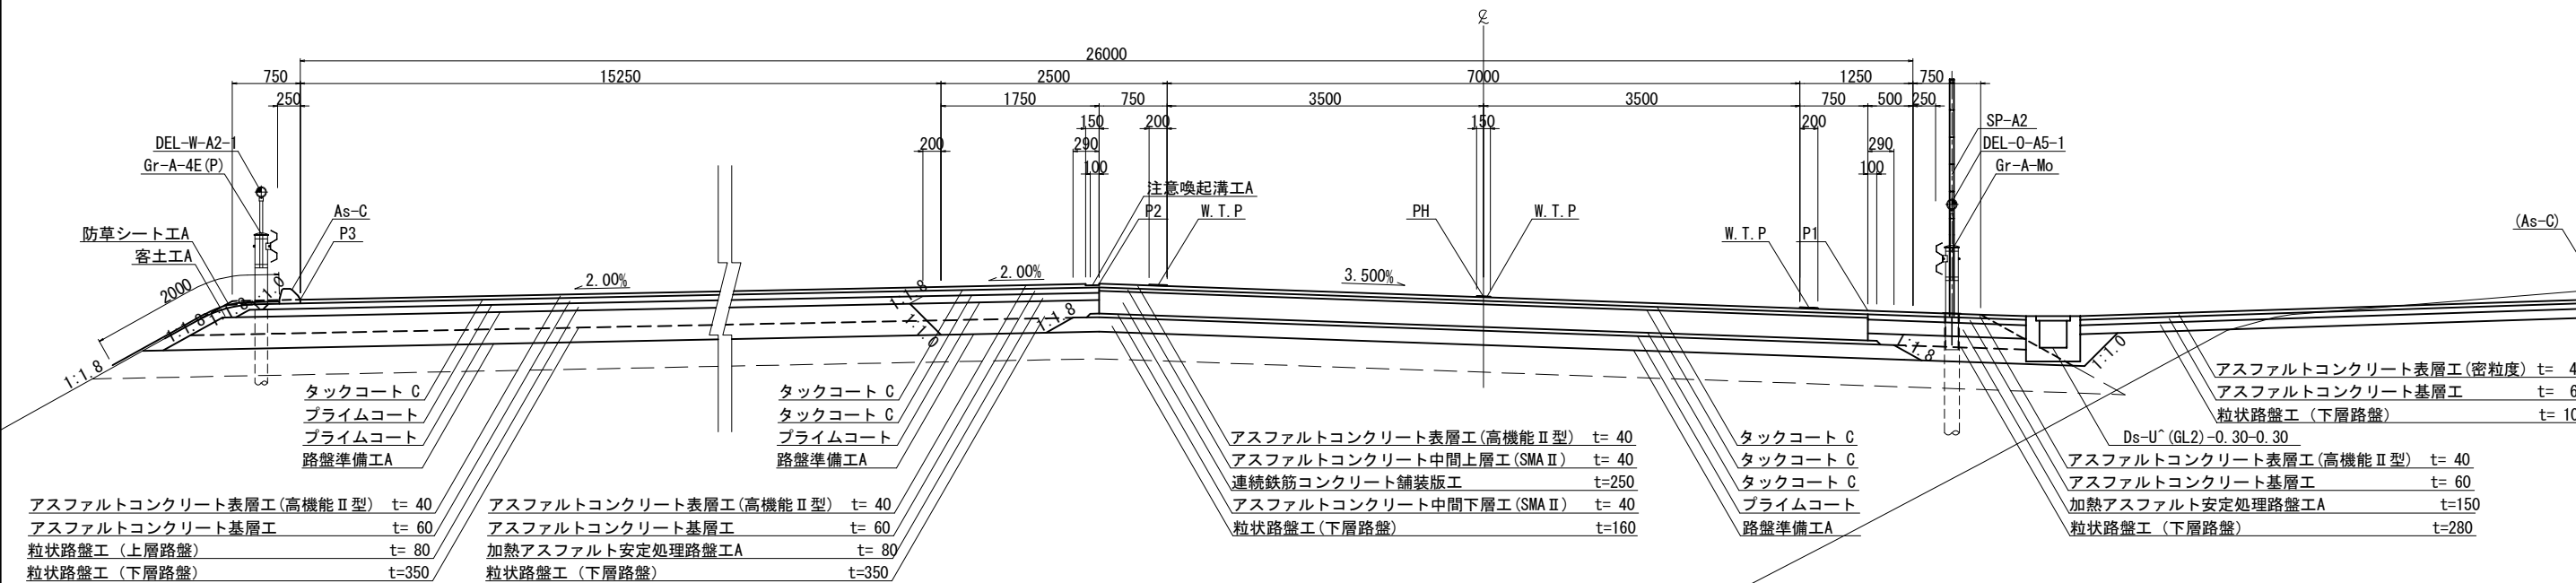


道東自動車道 新得地区舗装工事			
図面の種類	標準横断図 (2)		
縮尺	1:75	図面番号	
設計会社名	—		
施工会社名			
事務所名	東日本高速道路株式会社 北海道支社 帯広工事事務所		

分離断面 トンネル終点部

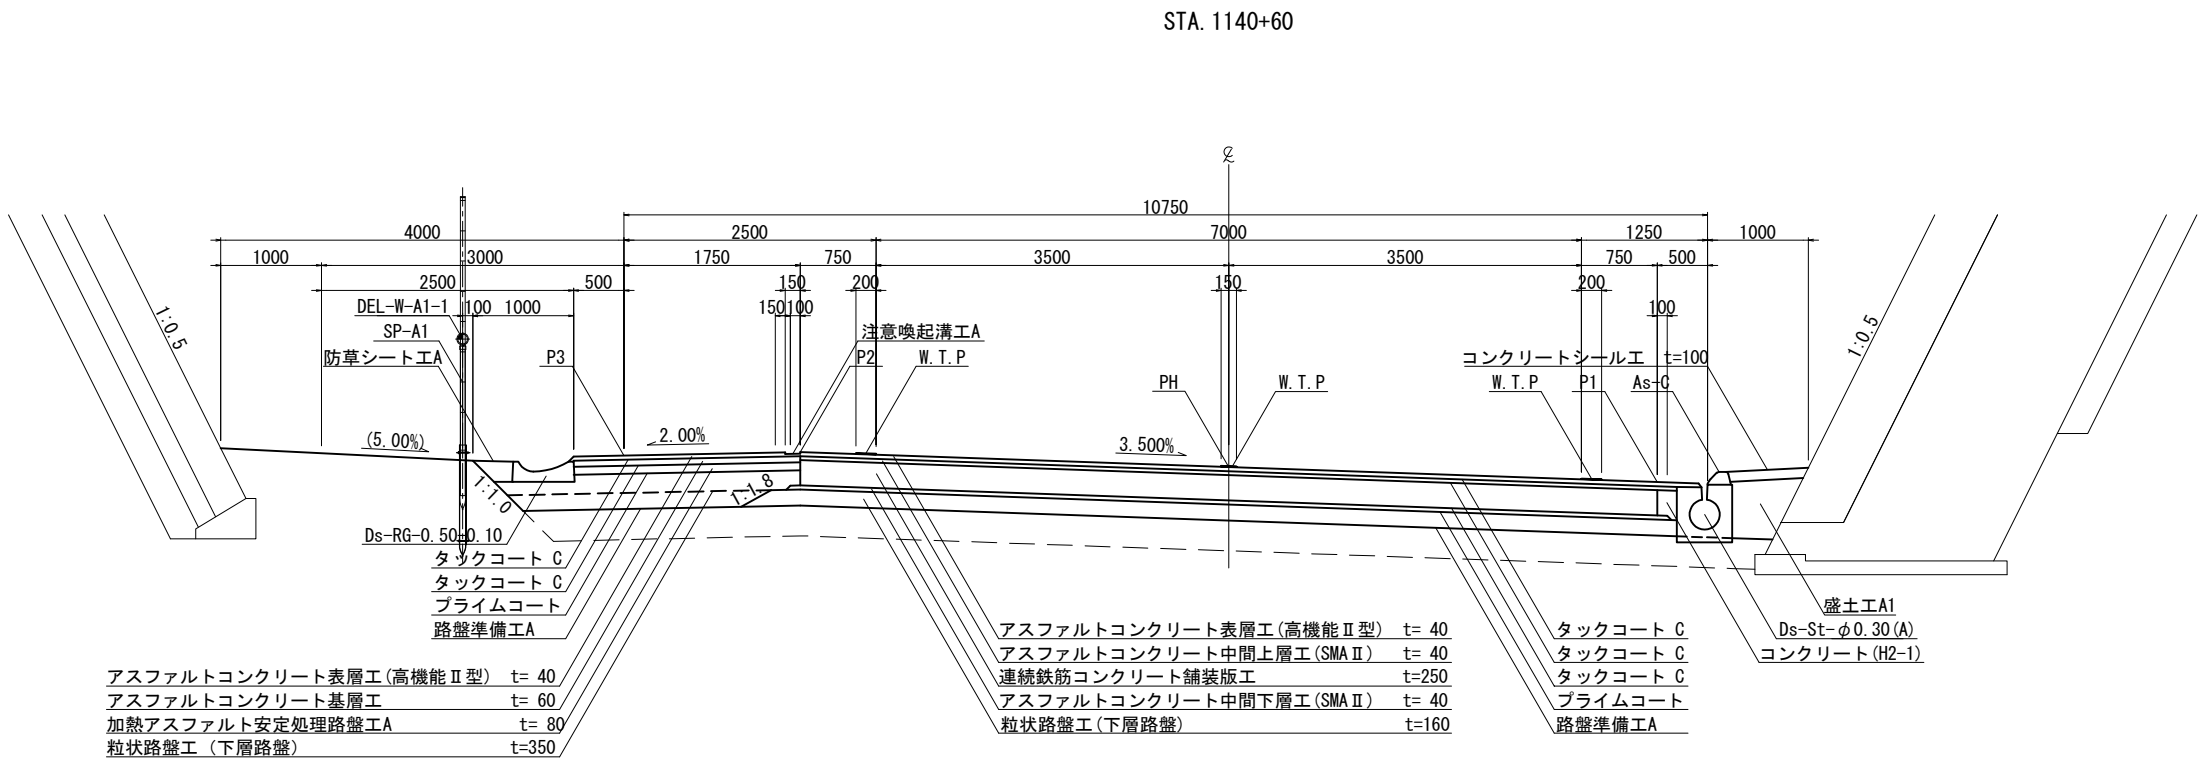


分離断面 盛土部

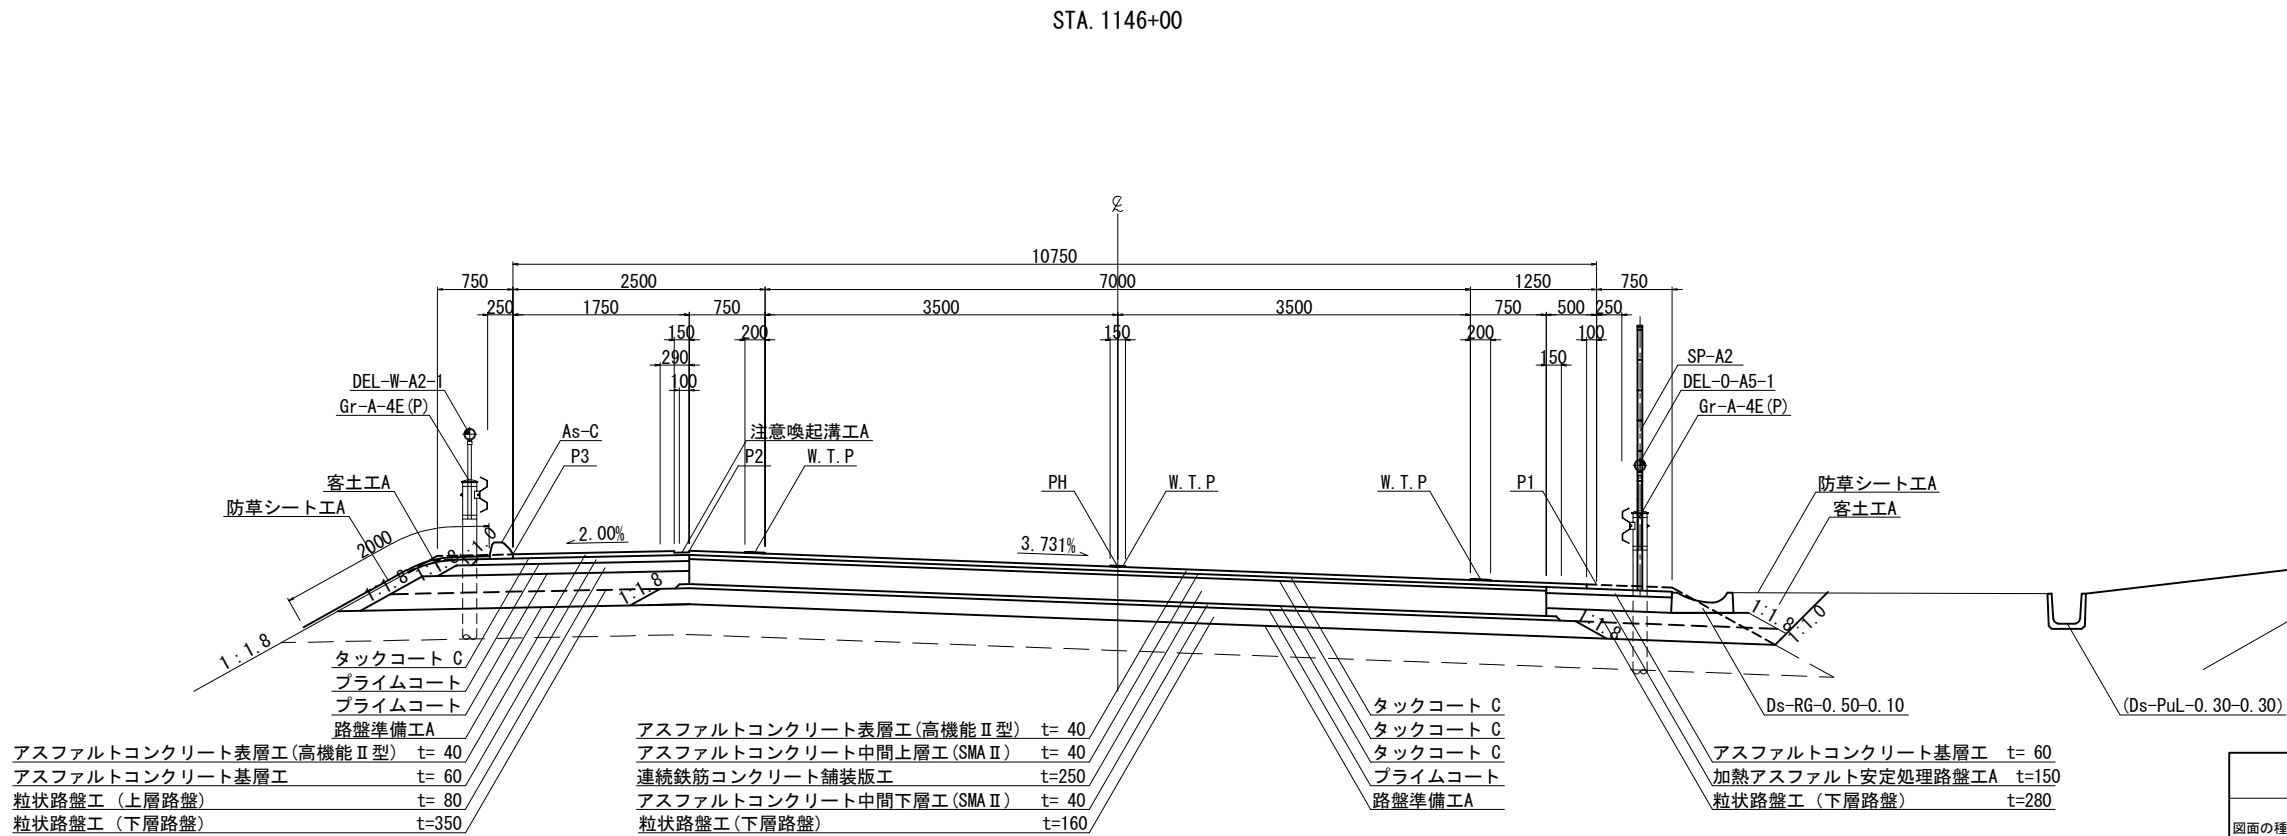


道東自動車道 新得地区舗装工事			
図面の種類	標準横断図 (3)		
縮尺	1:75	図面番号	
設計会社名	—		
施工会社名			
事務所名	東日本高速道路株式会社 北海道支社 帯広工務事務所		


広内川橋

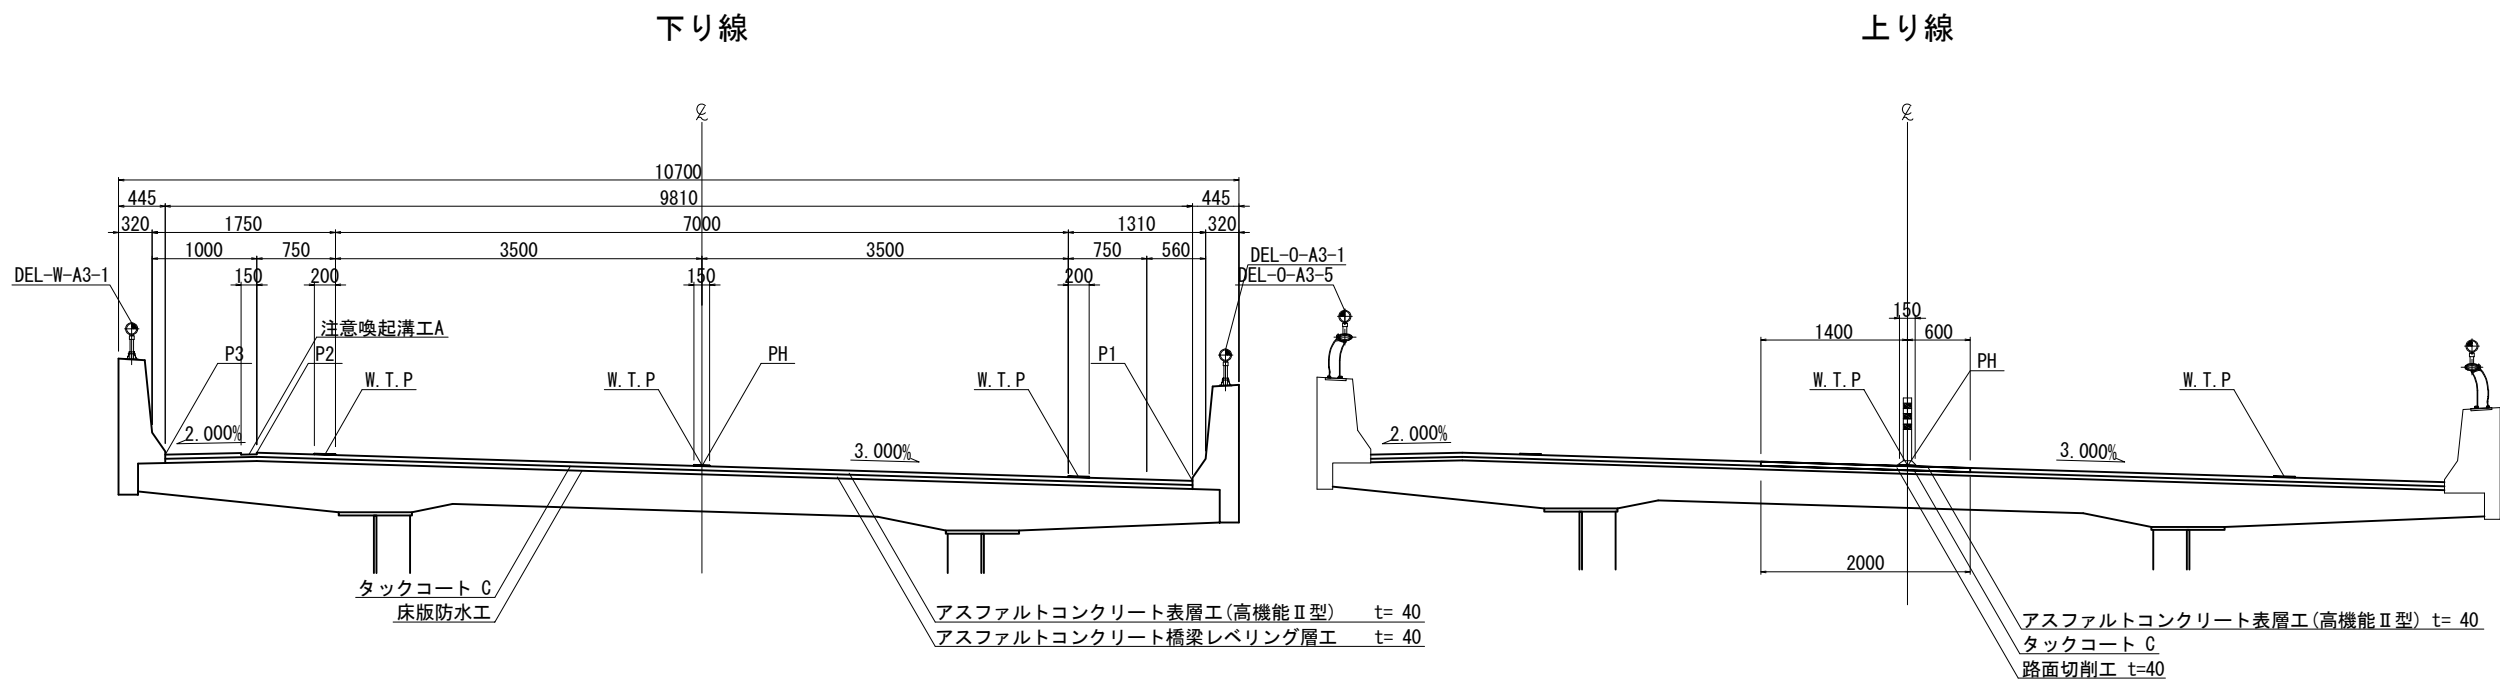

広内川橋 (下り線)  
A1橋台ウイング部

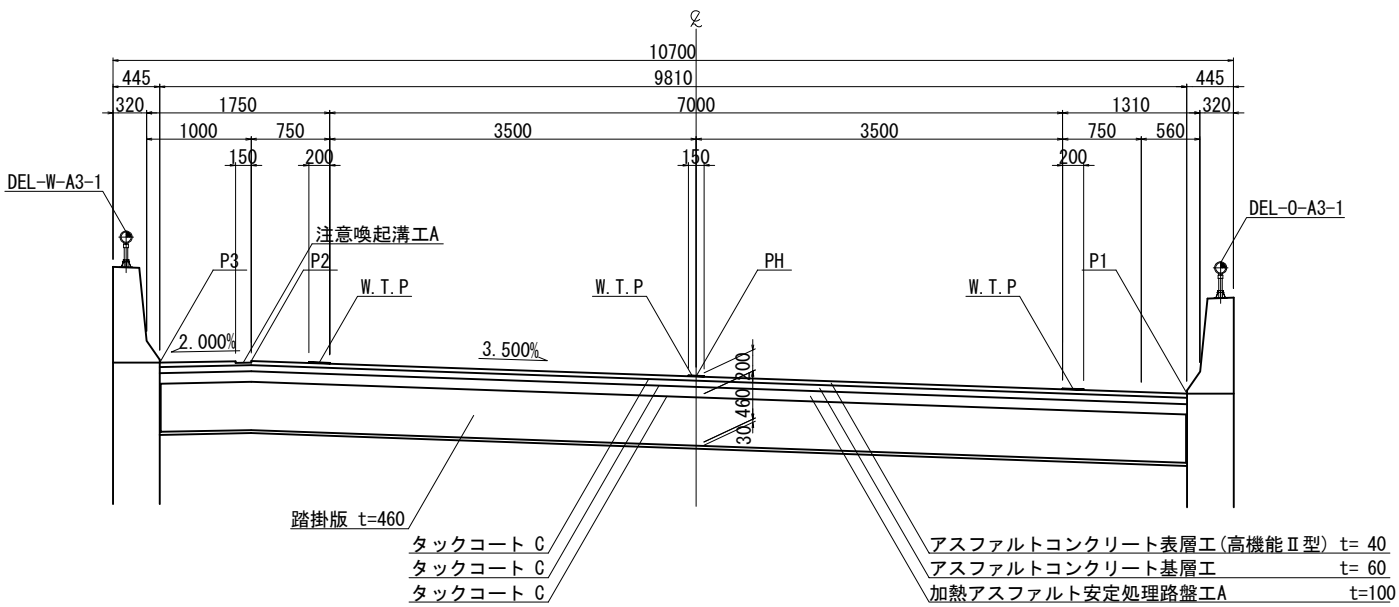


広内川橋 (下り線)  
A2橋台ウイング部

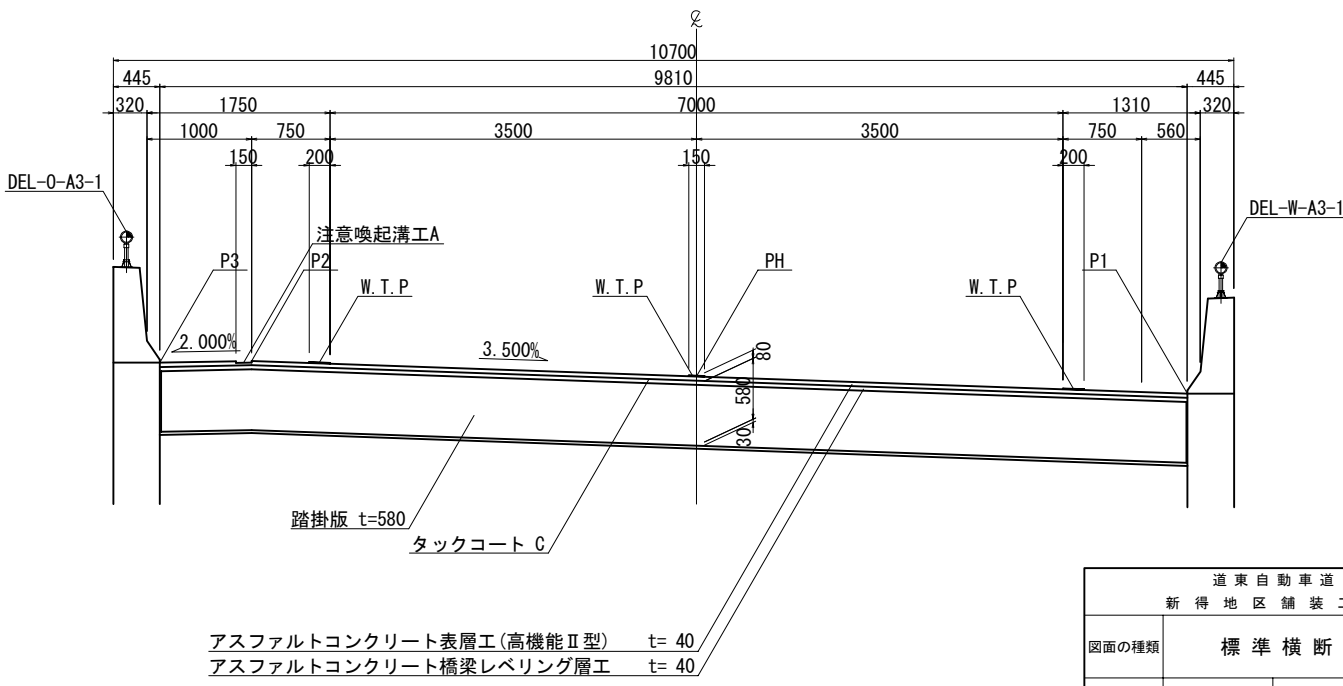



道東自動車道 新得地区舗装工事			
図面の種類	標準横断図 (4)		
縮尺	1:75	図面番号	
設計会社名	—		
施工会社名	—		
事務所名	東日本高速道路株式会社 北海道支社 帯広工務事務所		

ペンケオタソイ川橋

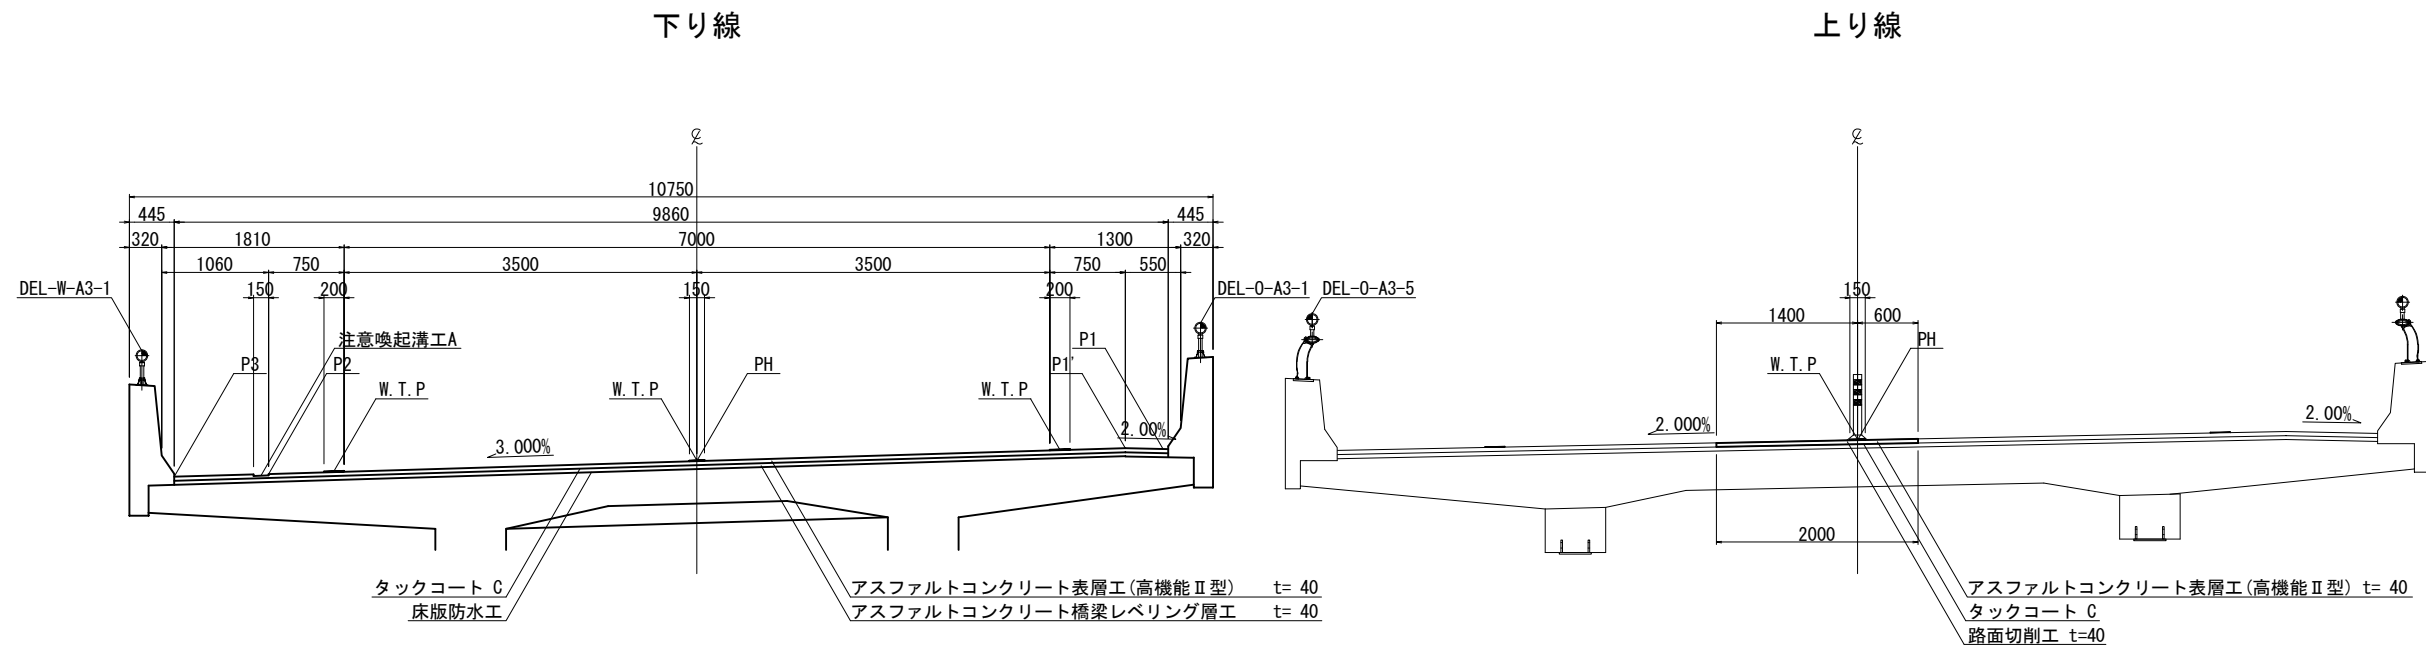

ペンケオタソイ川橋 (下り線)  
A1橋台ウイング部


ペンケオタソイ川橋 (下り線)  
A2橋台ウイング部

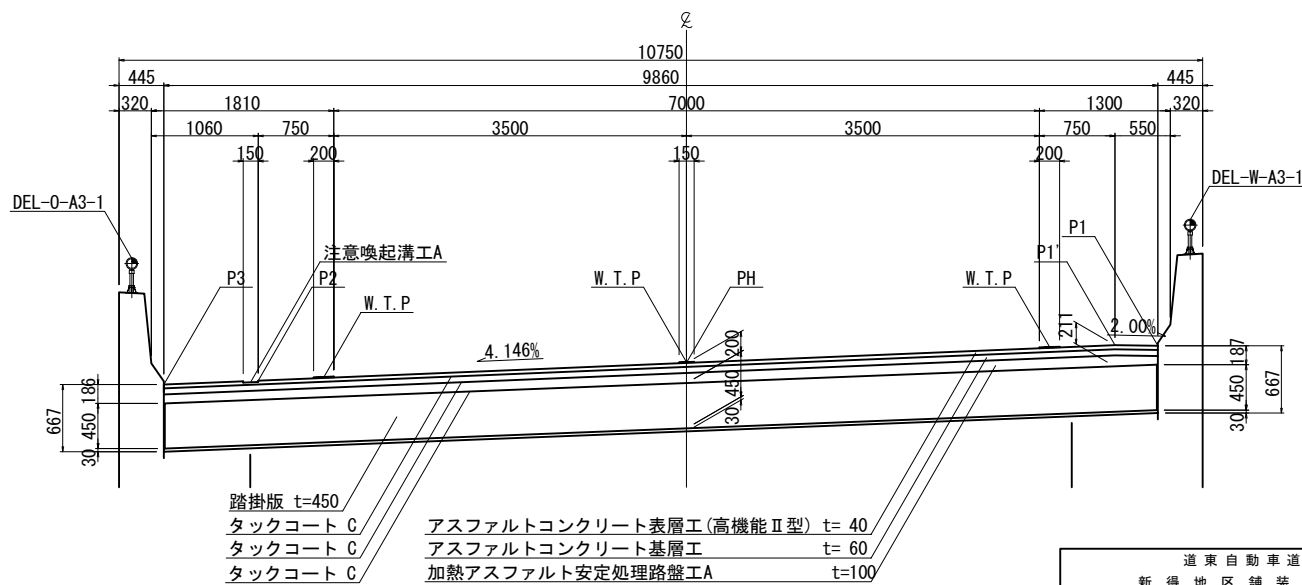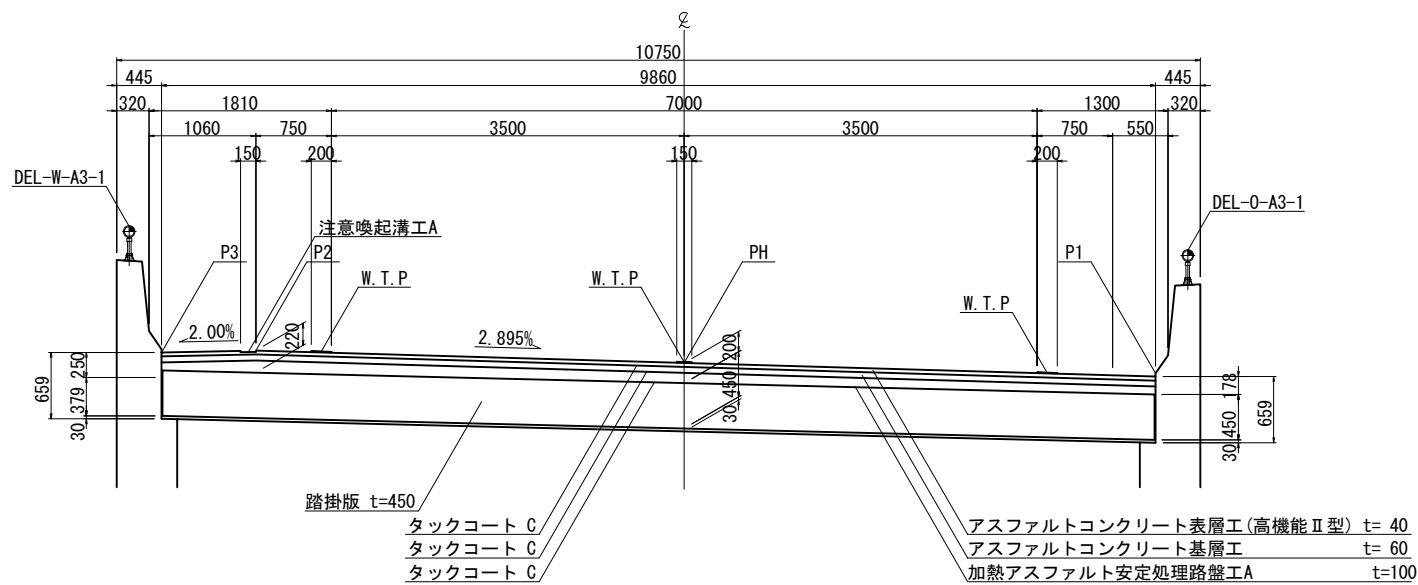


道東自動車道 新得地区舗装工事			
図面の種類	標準横断図 (5)		
縮尺	1:75	図面番号	
設計会社名	—		
施工会社名			
事務所名	東日本高速道路株式会社 北海道支社 帯広工務事務所		

標準横断図(6)

広内トンネル  
標準部

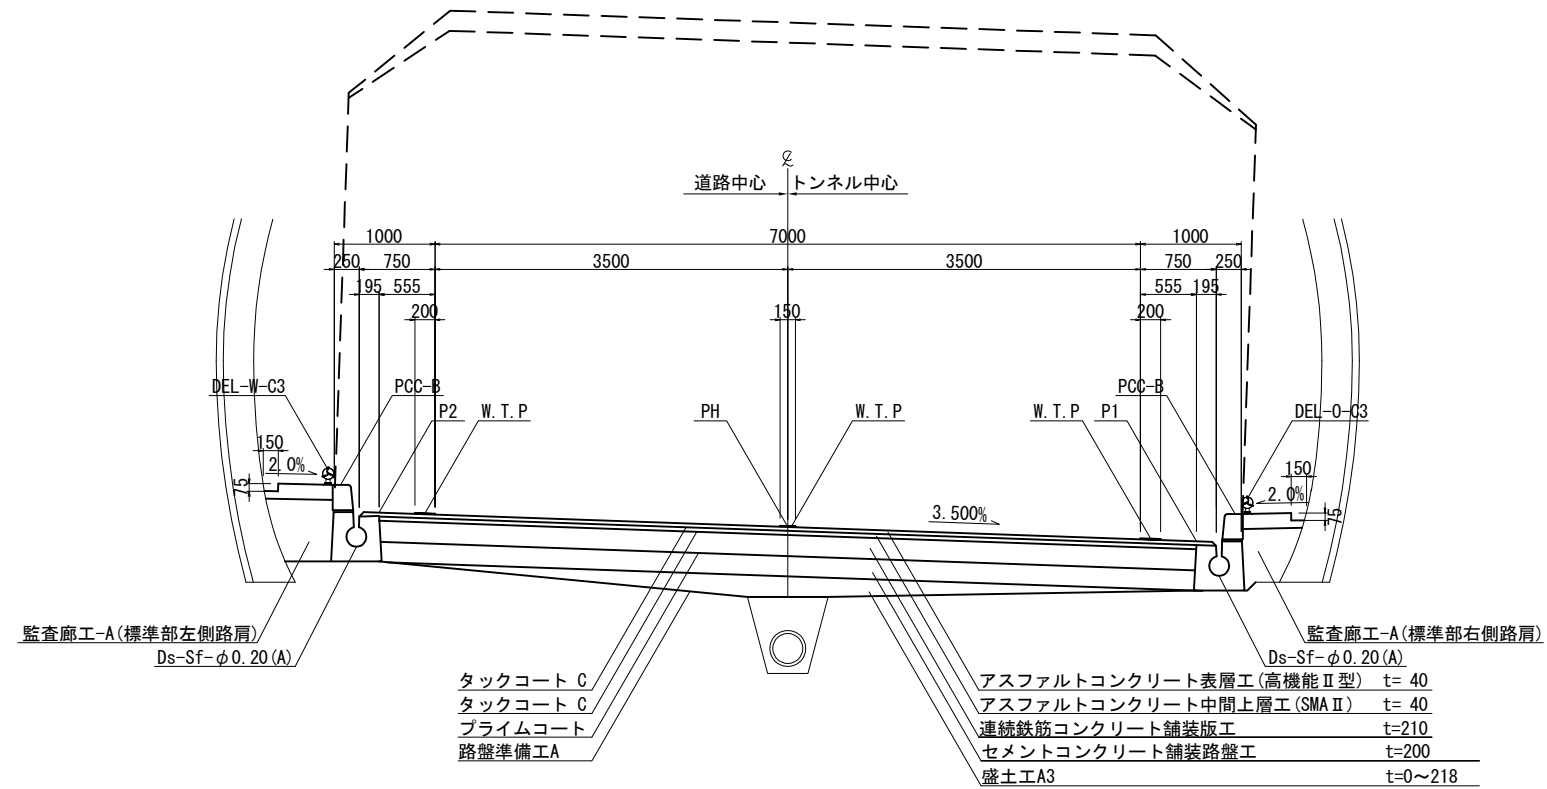


標準部 (上り線)

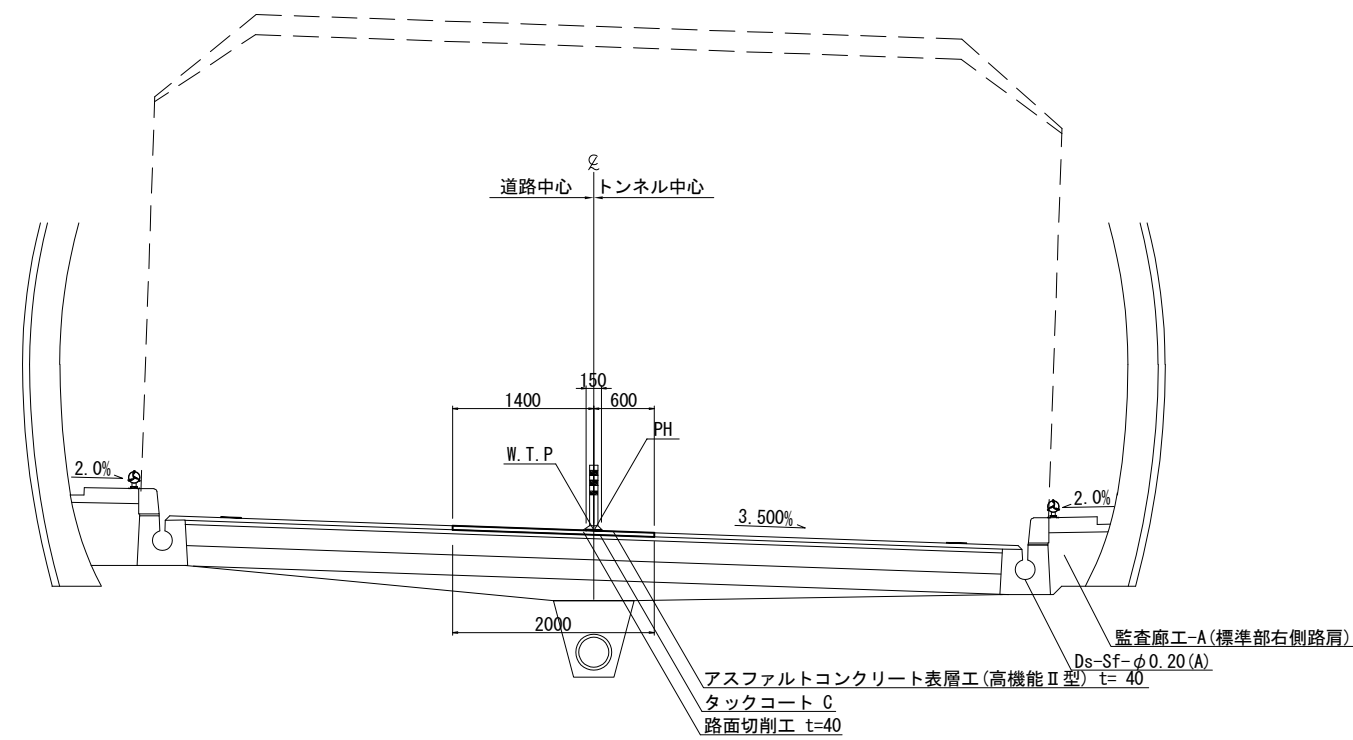


道 東 自 動 車 道			
新 得 地 区 舗 装 工 事			
図面の種類	標 準 横 断 図 (6)		
縮 尺	1:75	図面番号	—
設計会社名			
施工会社名			
事務所名	東日本高速道路株式会社 北海道支社 帯 広 工 事 務 所		



標準横断図 (7)  
広内トンネル  
拡幅ヤード

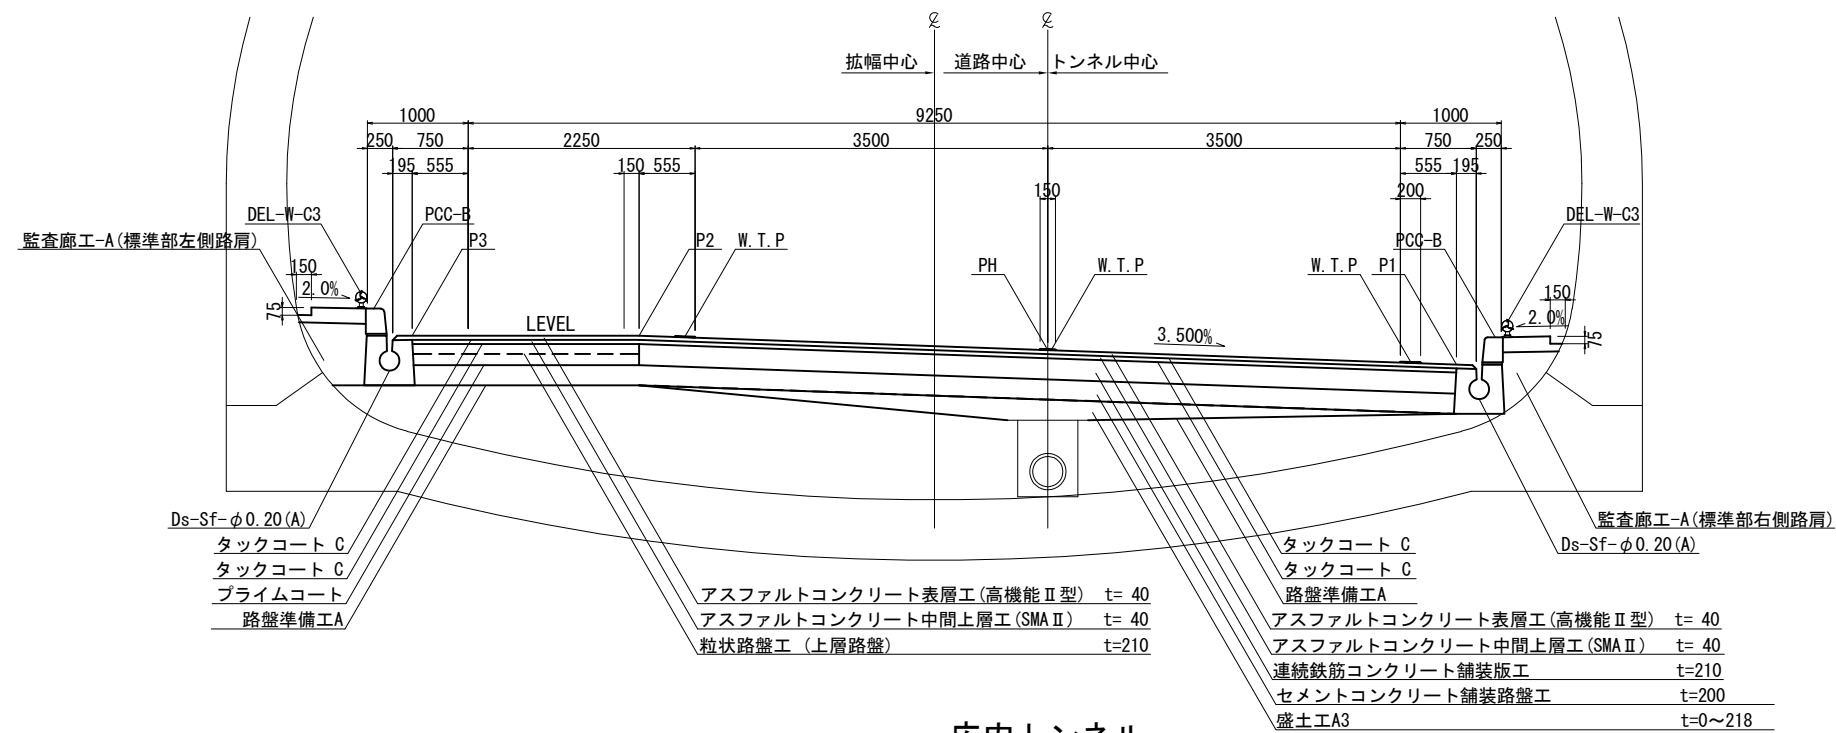

広内トンネル  
非常駐車帯部

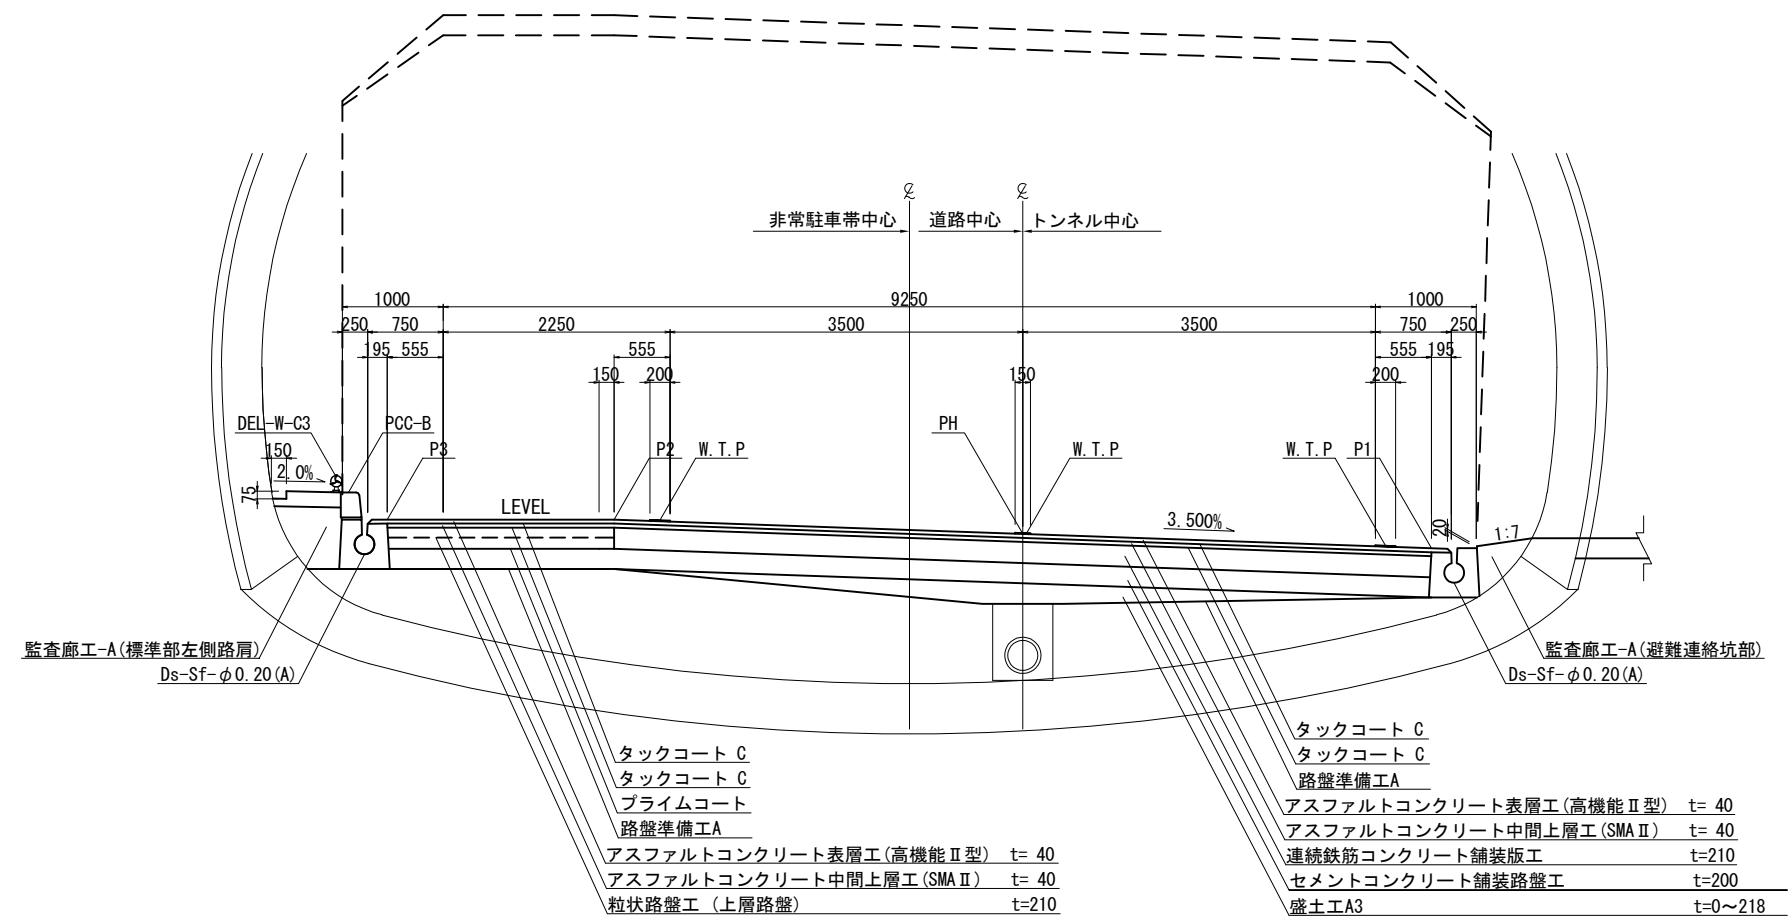

道東自動車道 新得地区舗装工事			
図面の種類	標準横断図 (7)		
縮尺	1:75	図面番号	
設計会社名	—		
施工会社名			
事務所名	東日本高速道路株式会社 北海道支社 帯広工務所		