

道東自動車道
新得地区舗装工事

標準横断面図

【長流枝地区】



令和7年 11月

東日本高速道路株式会社 北海道支社
帯広工事事務所


目次

1. 標準横断面図(1)～(10)	1～10
-------------------	------

標準横断面図（1） 縮尺 1:62.5


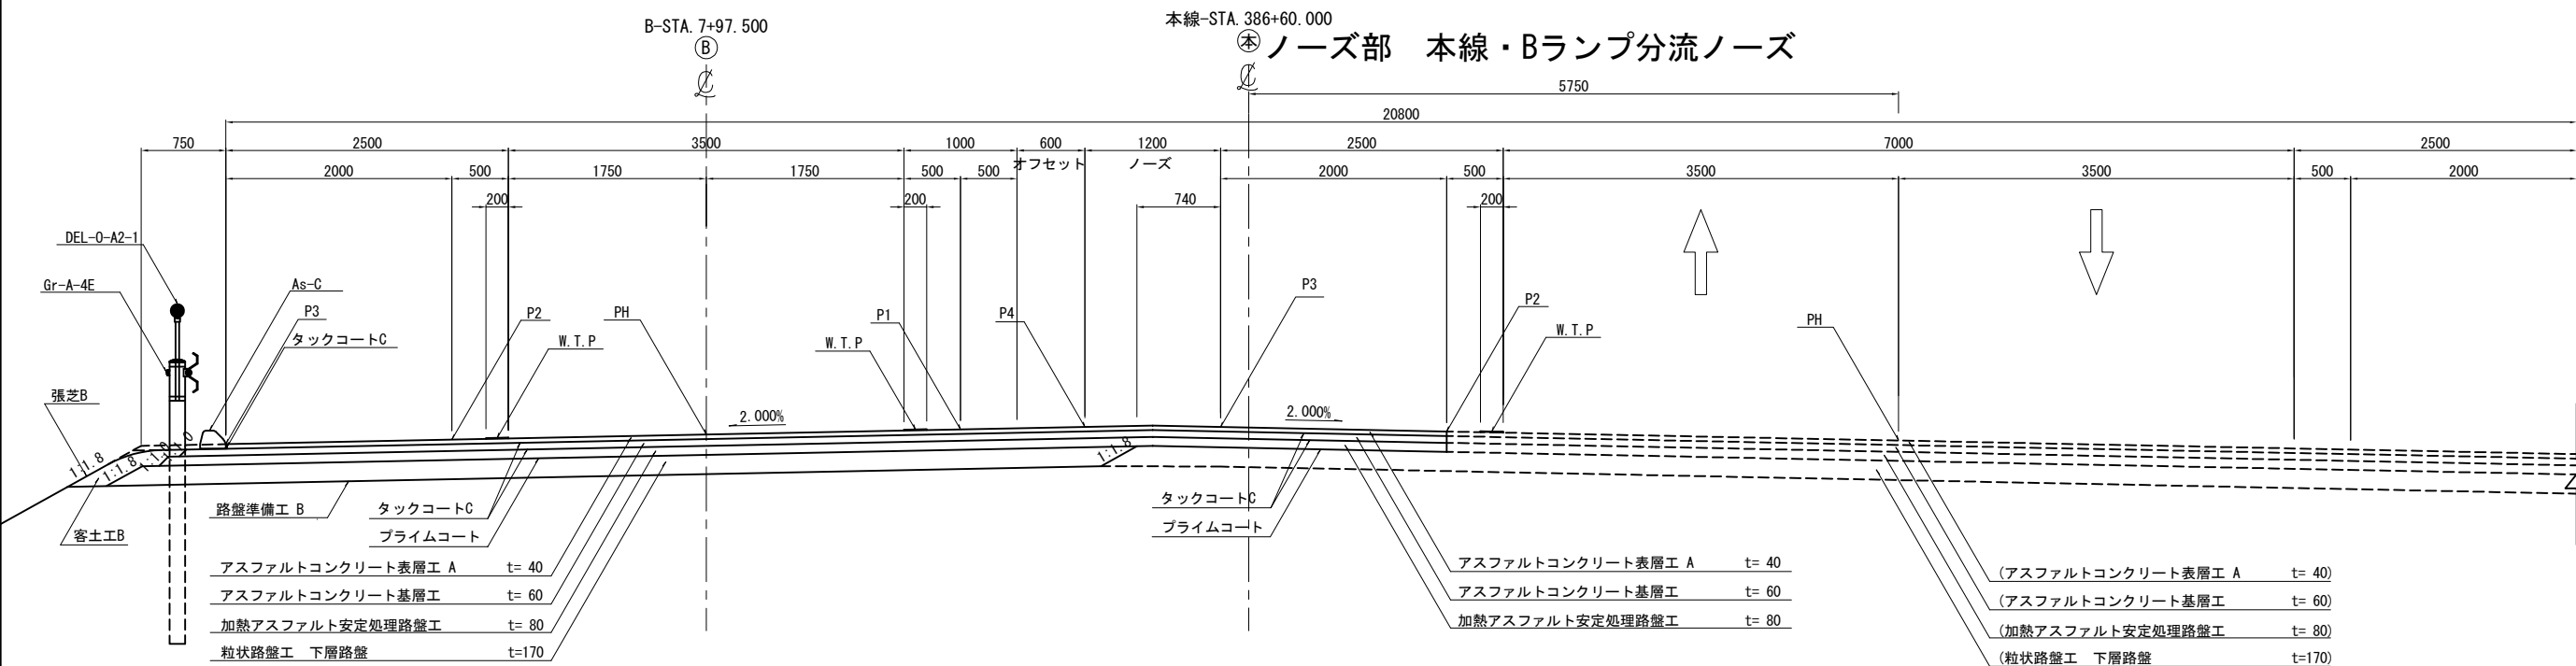
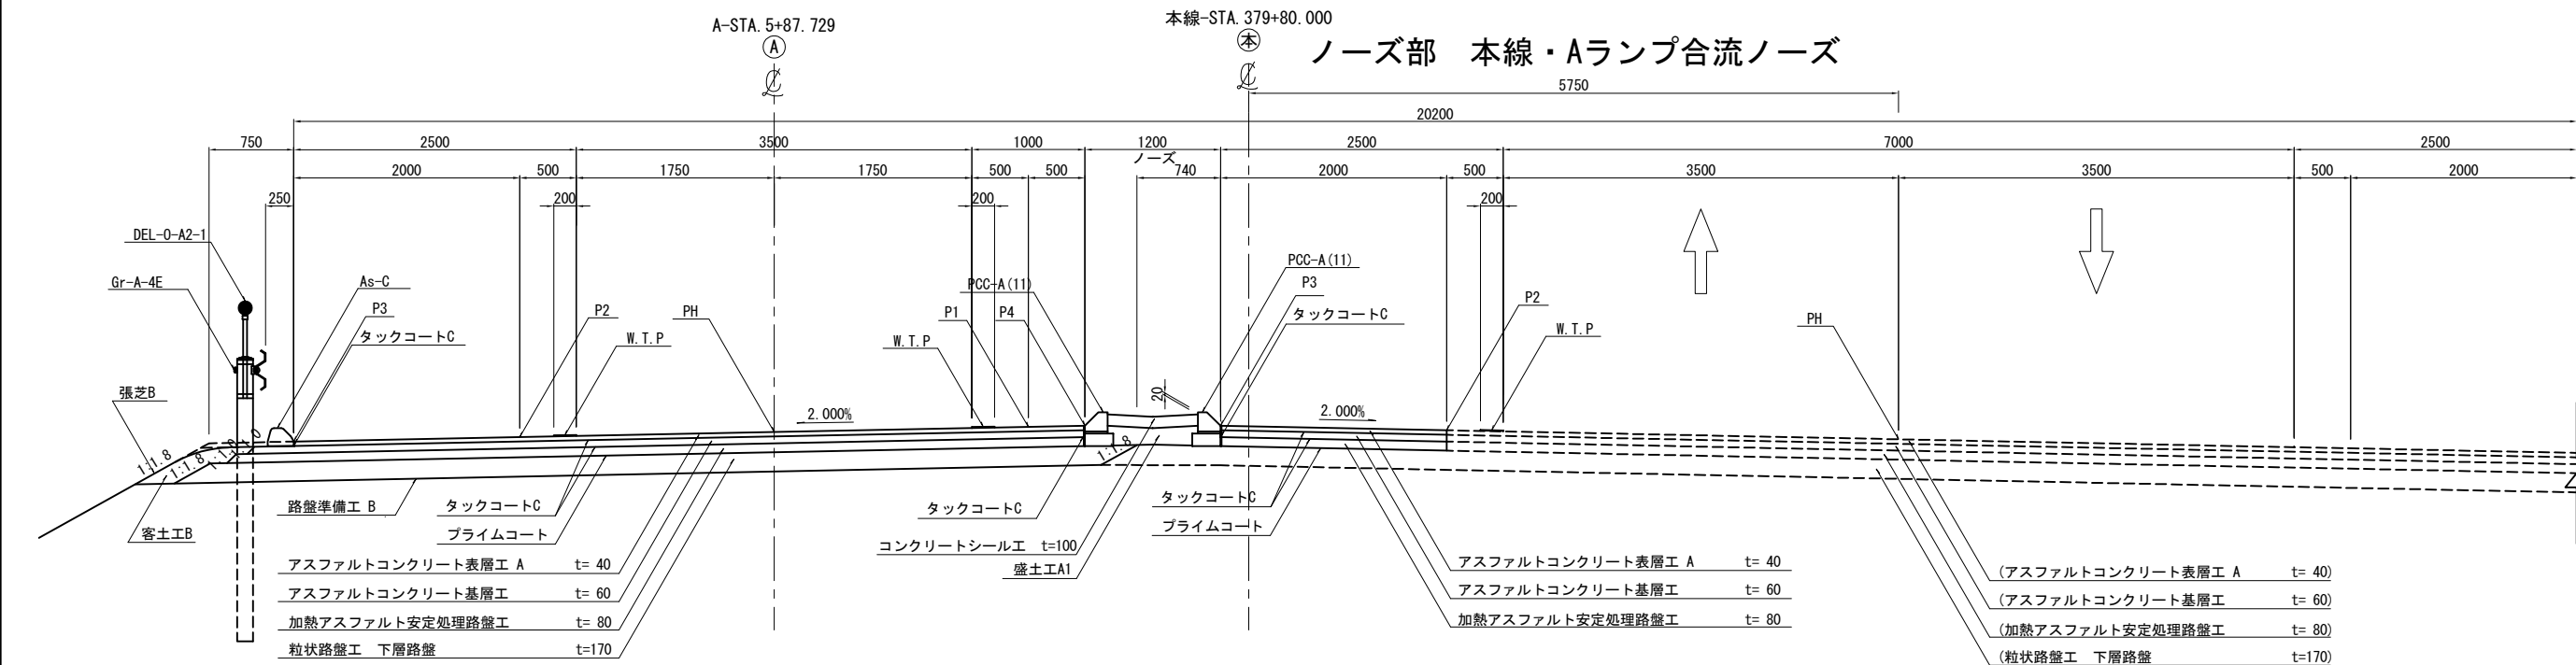


路肩端部詳細図 縮尺 1:25

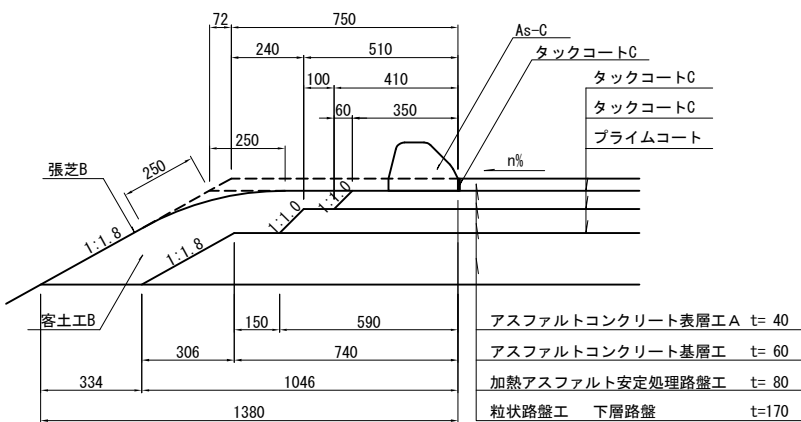


道東自動車道 新得地区舗装工事			
図面の種類	標準横断面図（1）		
縮尺	図示	図面番号	/
設計会社名	ネクスコ・エンジニアリング北海道		
施工会社名			
事務所名	東日本高速道路株式会社 北海道支社 帯広工事事務所		

標準横断図（2） 縮尺 1:62.5

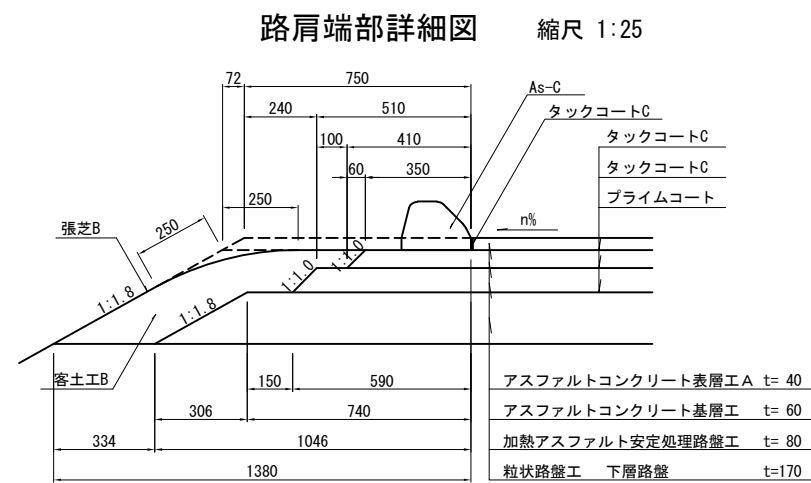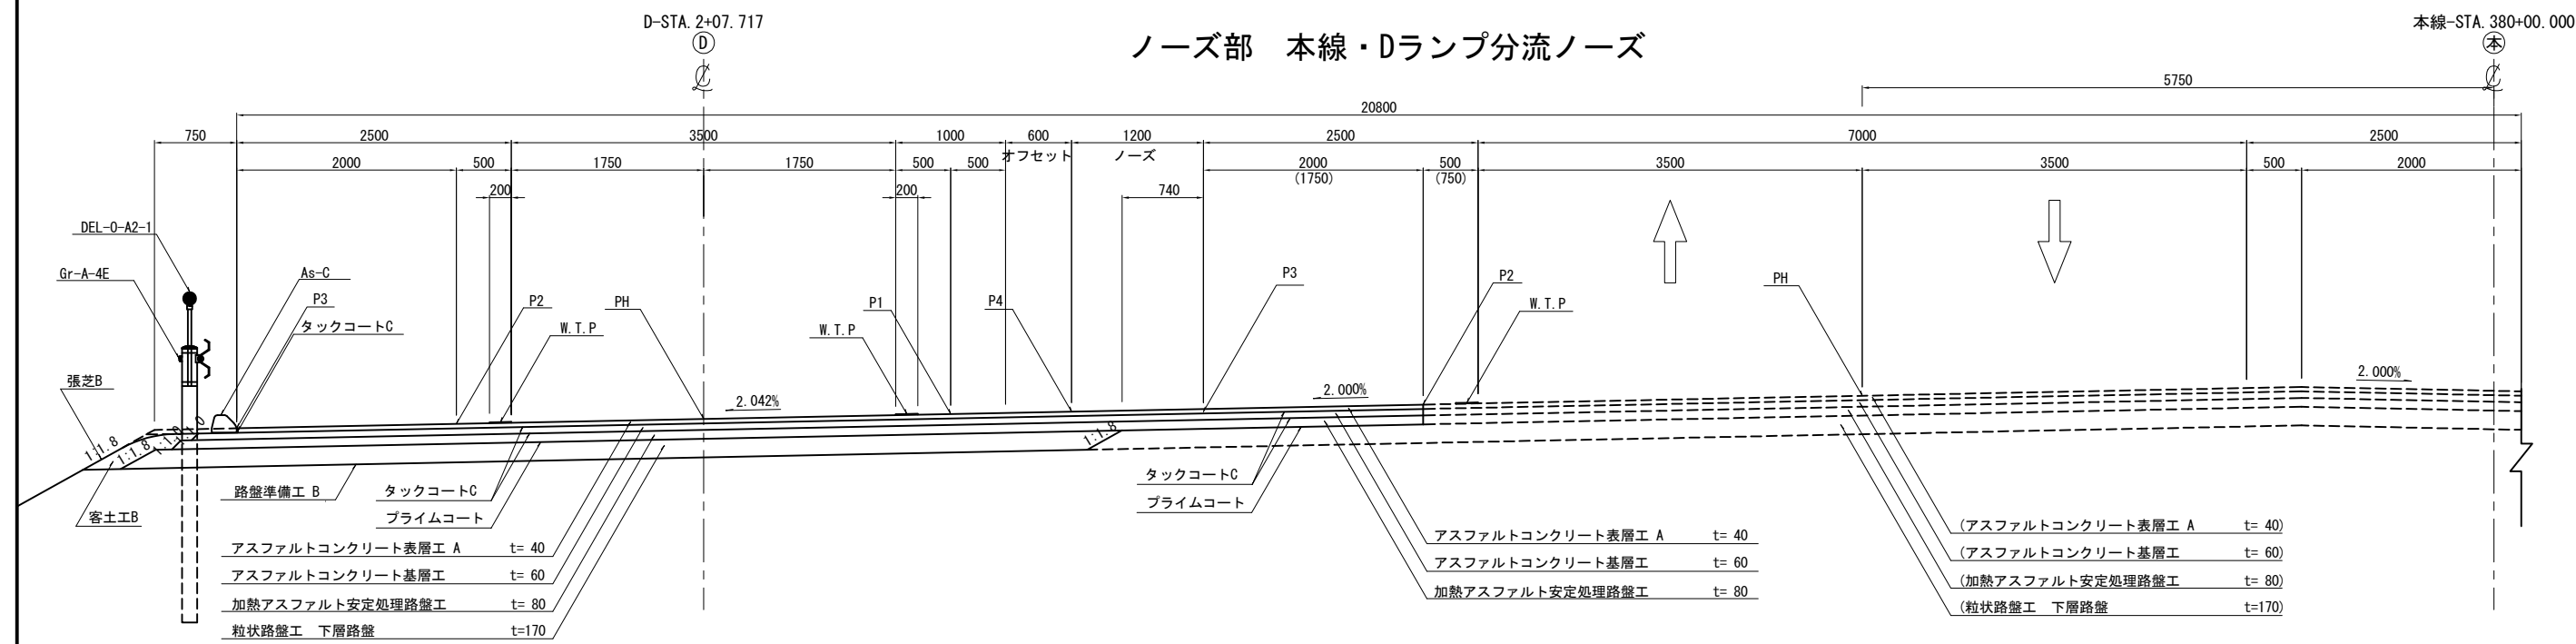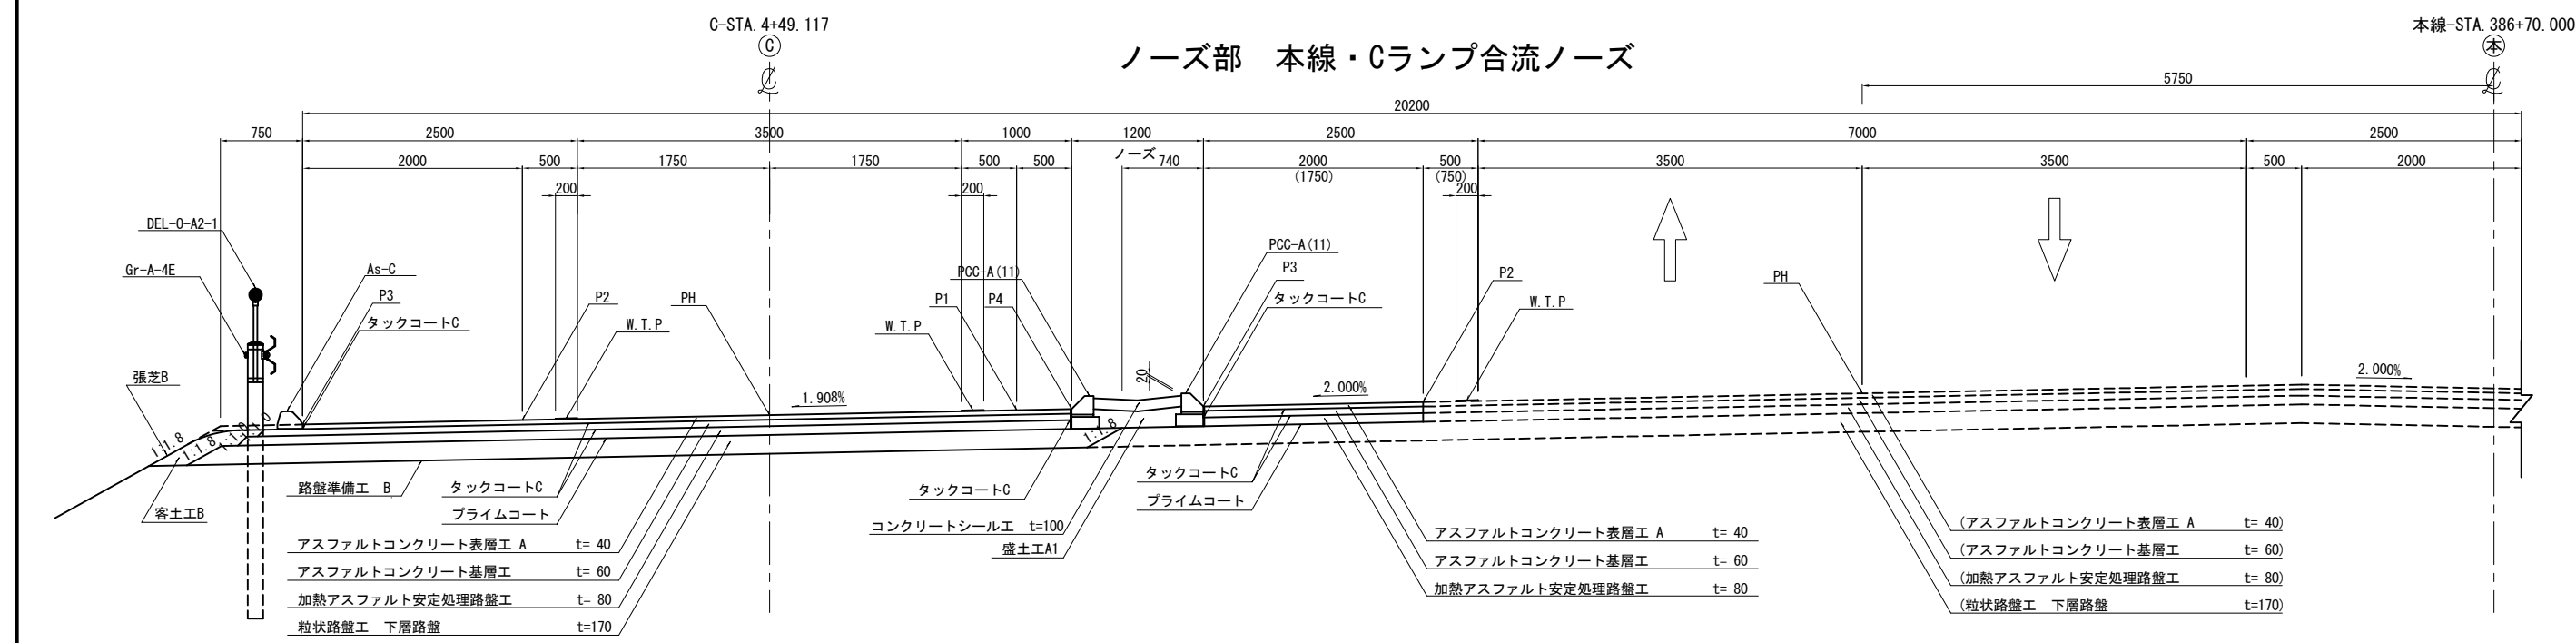


道東自動車道 新得地区舗装工事			
図面の種類	標準横断図（2）		
縮尺	図示	図面番号	/
設計会社名	ネクスコ・エンジニアリング北海道		
施工会社名			
事務所名	東日本高速道路株式会社 北海道支社 帯広工事事務所		


縮尺 1:25

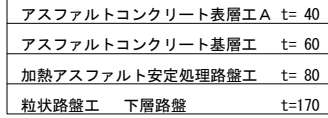


縮尺 1:25

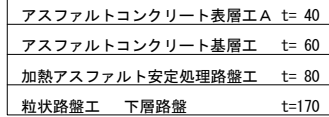

上り線一車線確保部

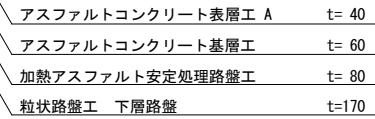


下り線一車線確保部

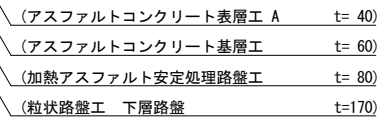


道 東 自 動 車 道 新 得 地 区 舗 装 工 事			
図面の種類	標 準 横 断 図 (3)		
縮 尺	図示	図面番号	／
設計社名	株式会社ニッポンエンジニアリング北海道支所		
施工会社名	道路工業 株式会社		
事務所名	東日本高速道路株式会社 帯 広 工 事 所		北海道支 務 所

標準横断図（４） 縮尺 1:62.5


一方向一車線ランプ（土工部 左下り 盛土部 一般部）

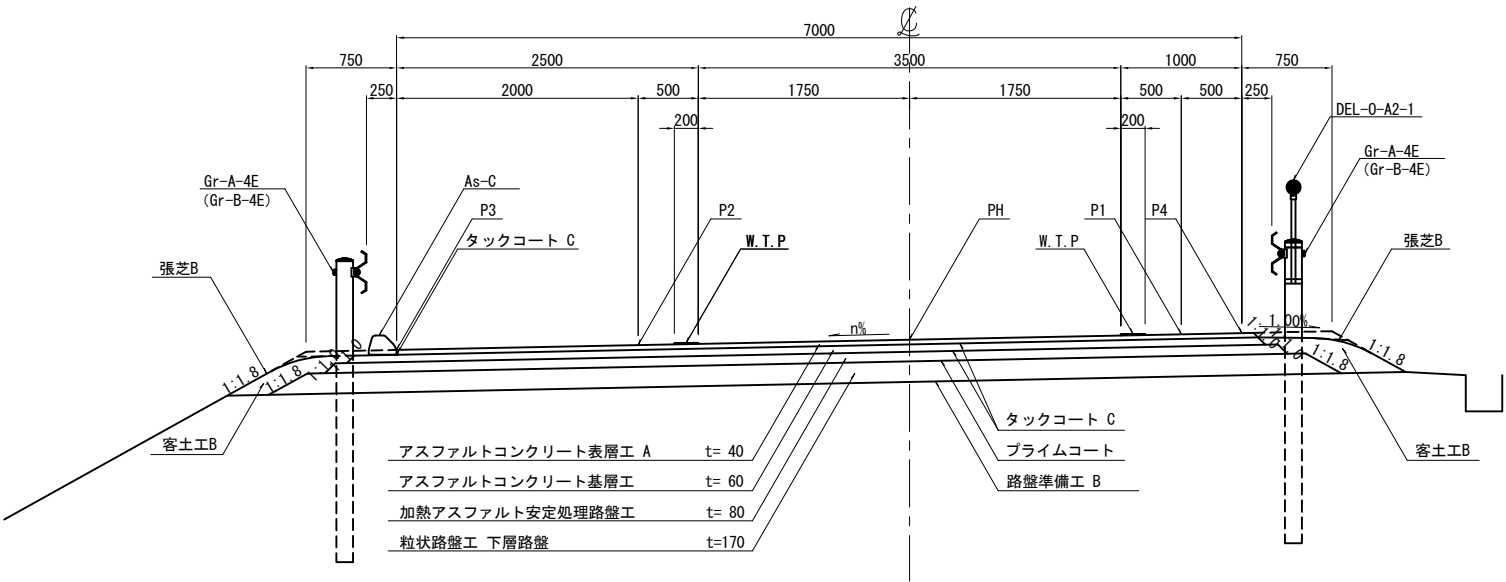


路肩端部詳細図 縮尺 1:25

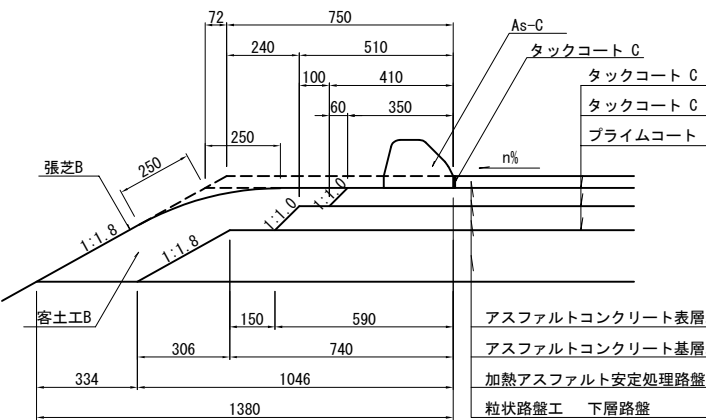


一方向一車線ランプ（土工部 左下り 切土部 一般部）

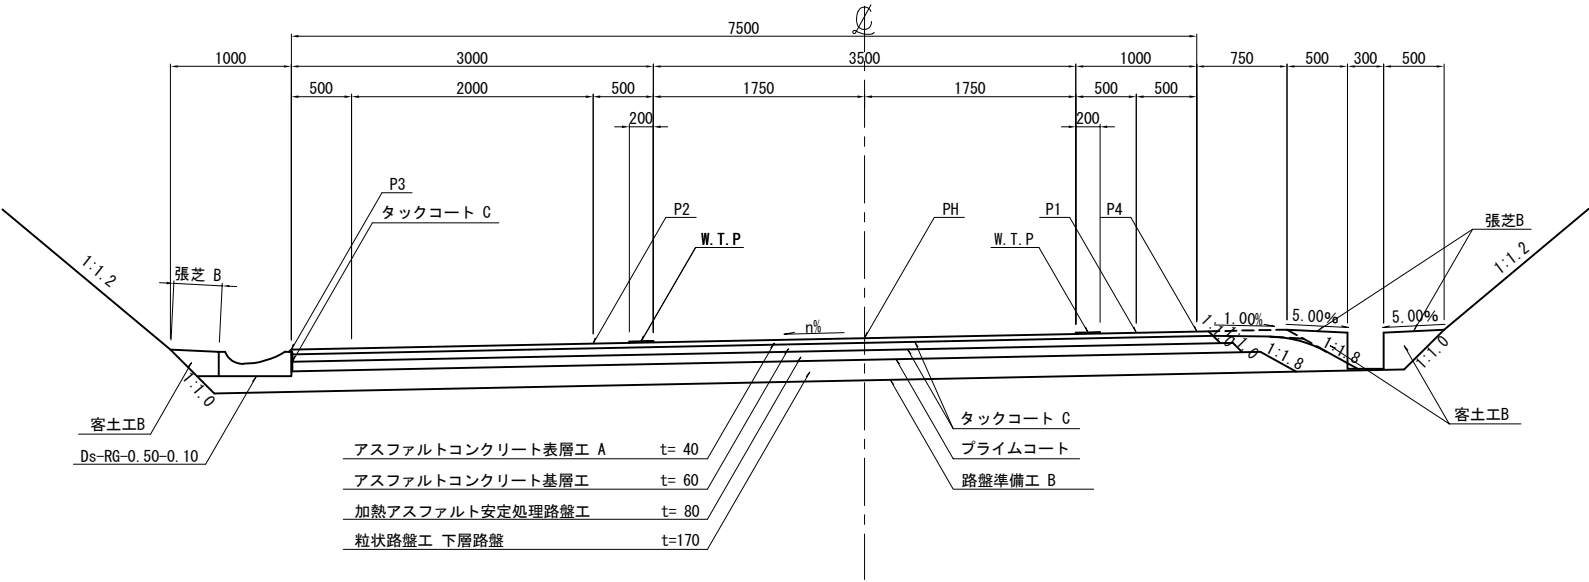

路肩端部詳細図 縮尺 1:25

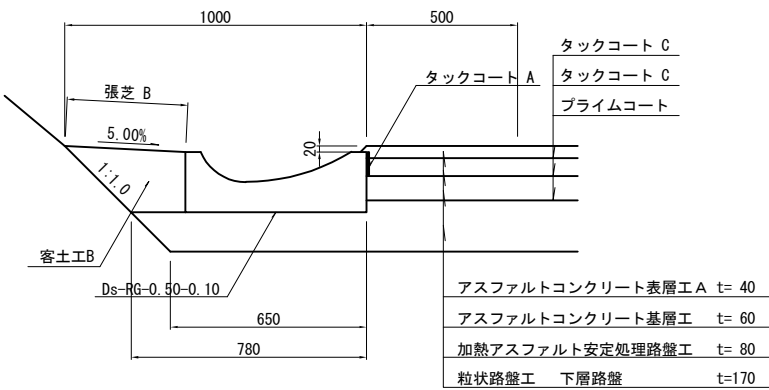


路肩端部詳細図 縮尺 1:25

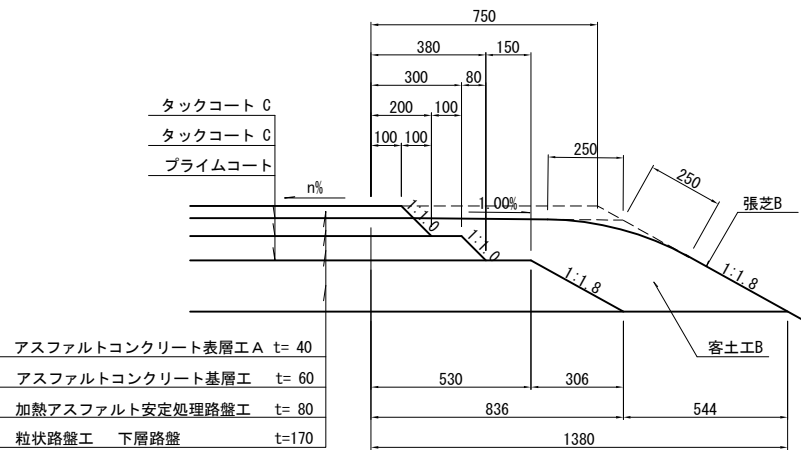


道東自動車道 新得地区舗装工事			
図面の種類	標準横断図（４）		
縮尺	図示	図面番号	/
設計会社名	ネクスコ・エンジニアリング北海道		
施工会社名			
事務所名	東日本高速道路株式会社 北海道支社 帯広工事事務所		


標準横断図 (5) 縮尺 1:62.5
一方向一車線ランプ (土工部 右下り 盛土部 一般部)

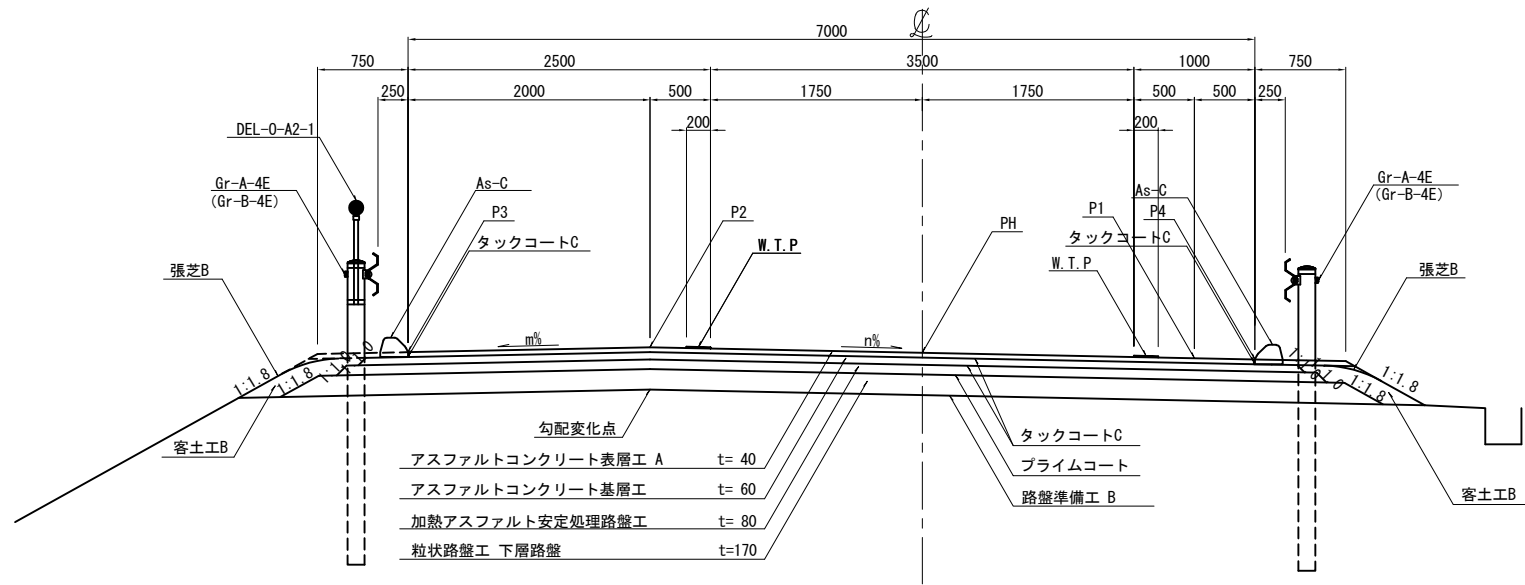


一方向一車線ランプ (土工部 右下り 切土部 一般部)

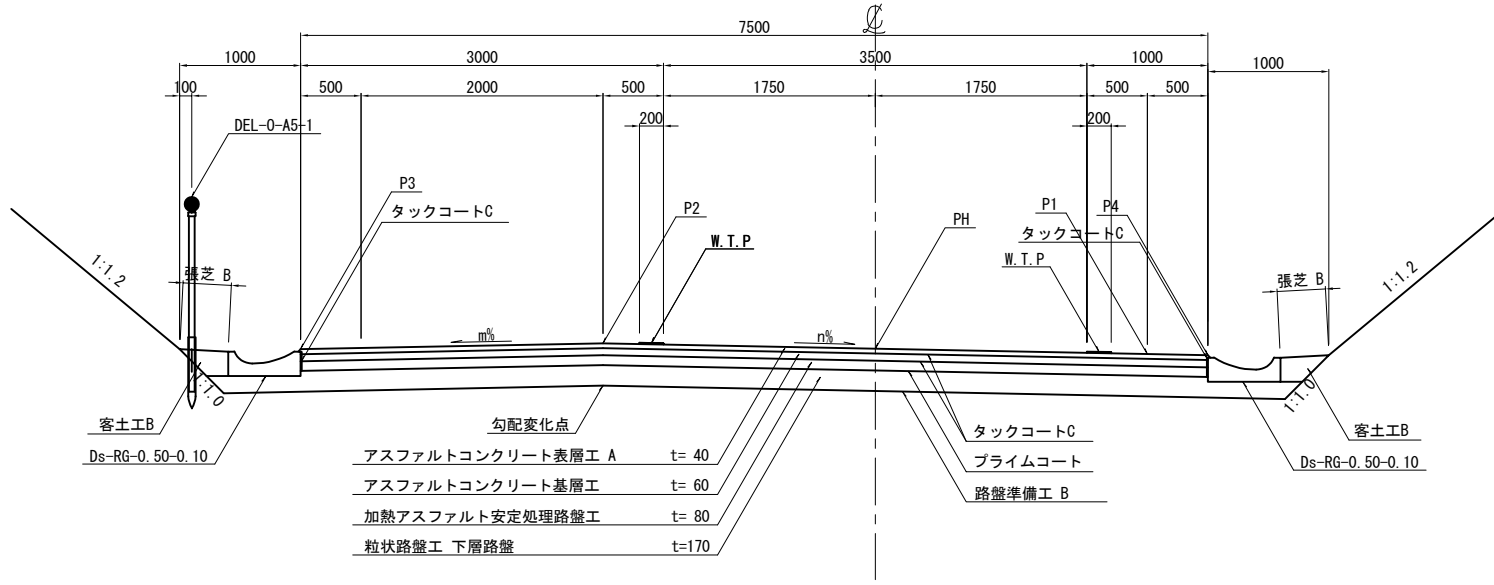

路肩端部詳細図 縮尺 1:25

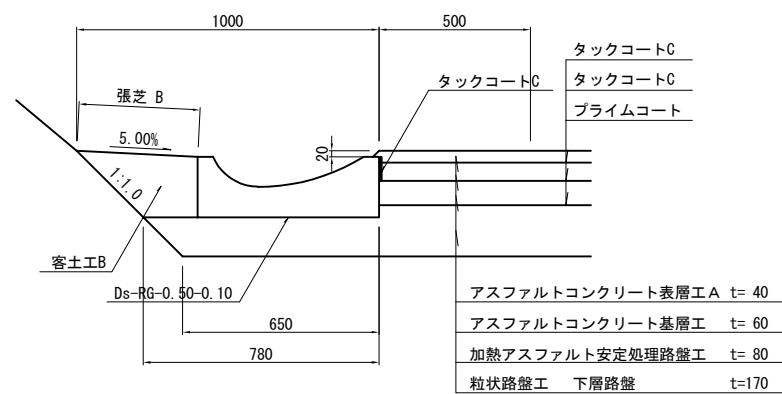


路肩端部詳細図 縮尺 1:25

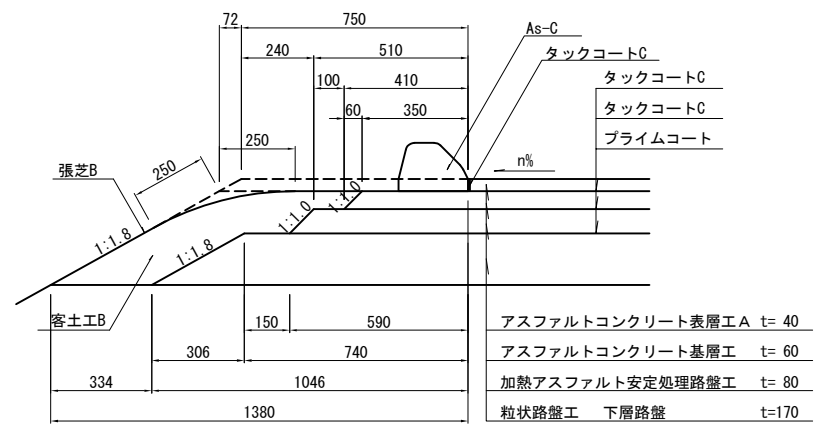


道東自動車道 新得地区舗装工事			
図面の種類	標準横断図 (5)		
縮尺	図示	図面番号	/
設計会社名	ネクスコ・エンジニアリング北海道		
施工会社名			
事務所名	東日本高速道路株式会社 北海道支社 帯広工事事務所		

標準横断図 (6) 縮尺 1:62.5


一方向一車線ランプ（セパレート土工部 直線 盛土部）

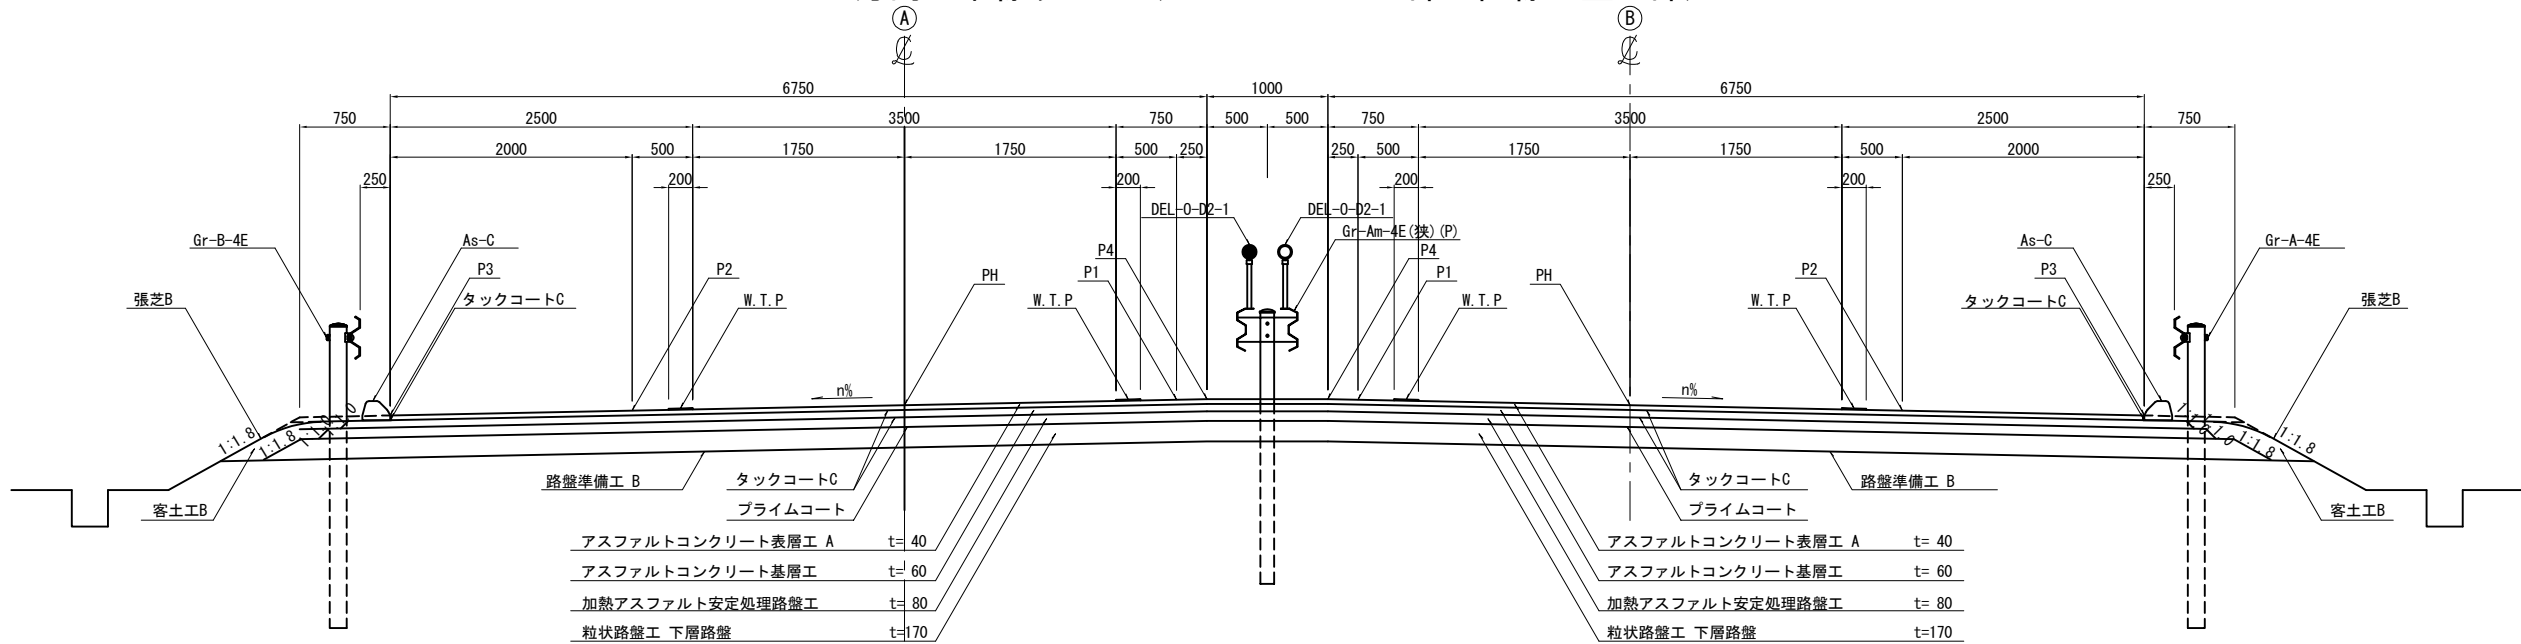

一方向一車線ランプ (セパレート土工部 曲線 盛土部)

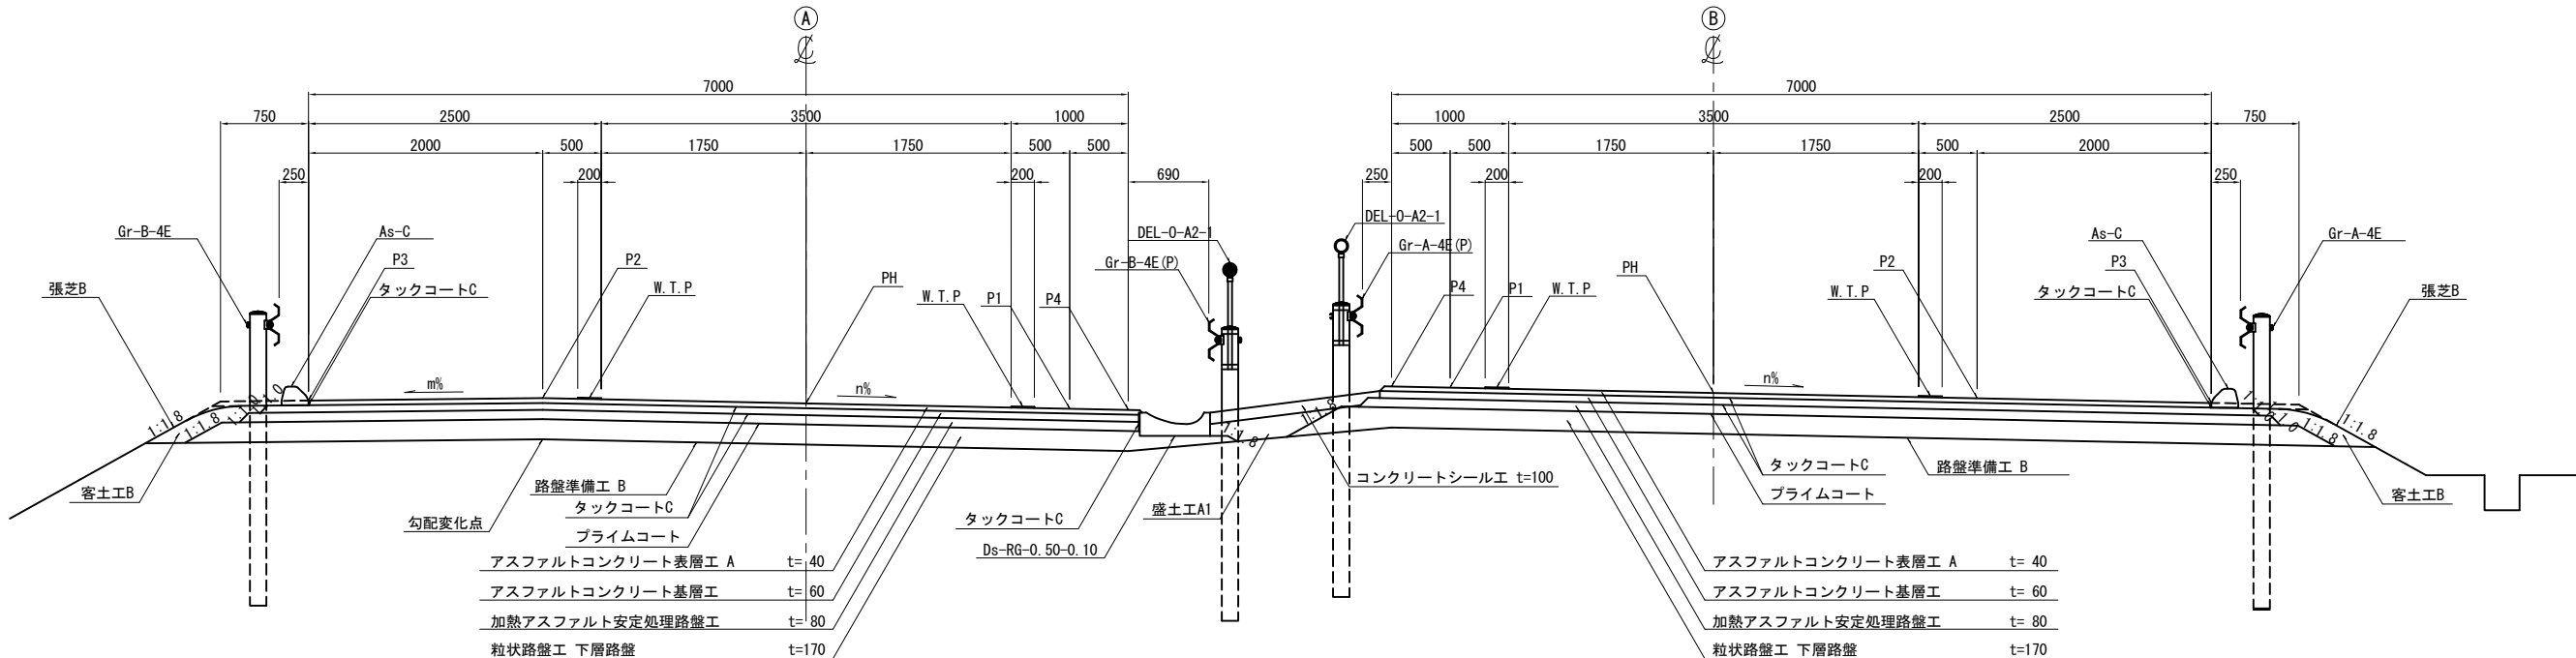


中央分離帯詳細図 縮尺 1:25

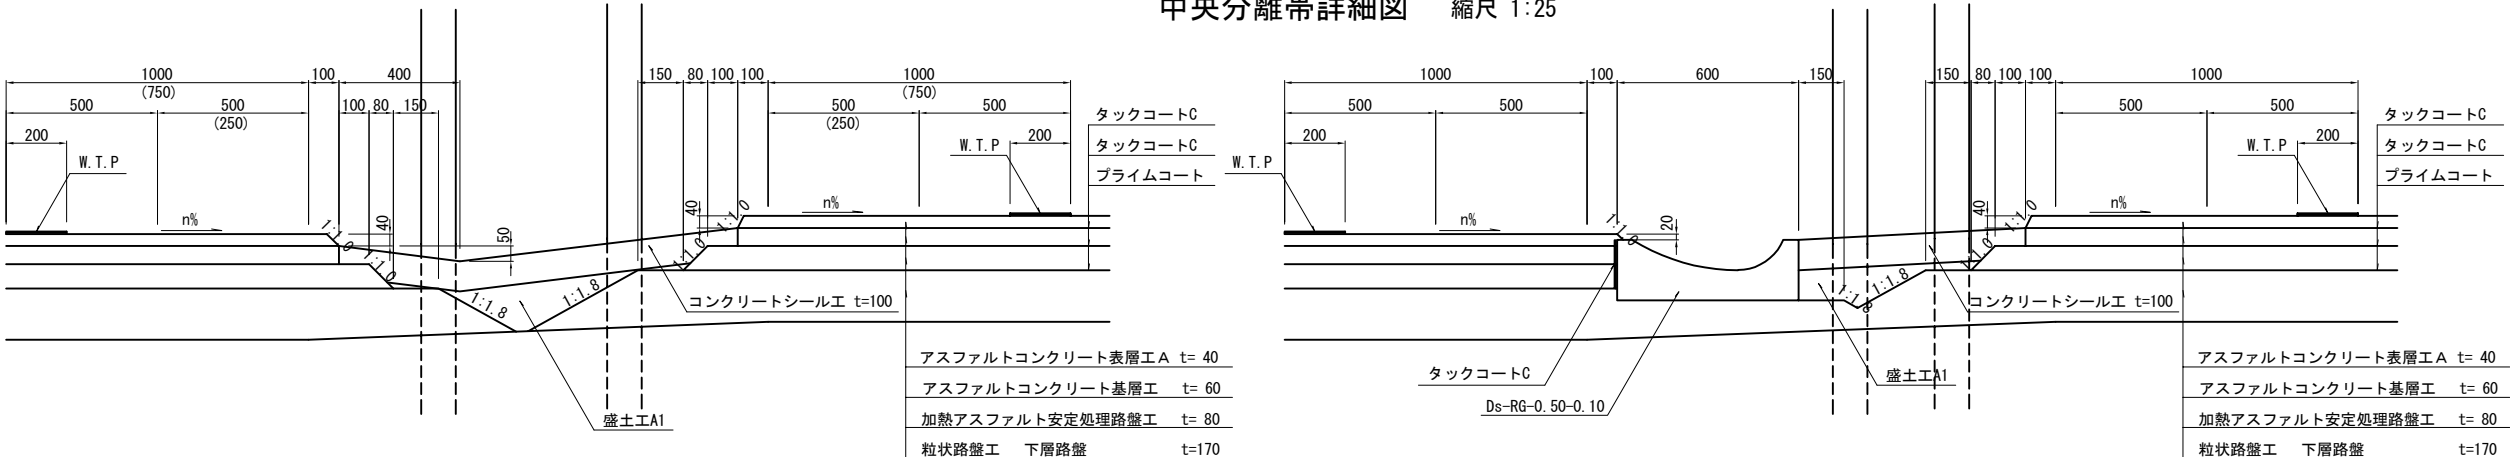


道 東 自 動 車 道			
新 得 地 区 舗 装 工 事			
図面の種類	標 準 横 断 図 (6)		
縮 尺	図示	図面番号	/
設計会社名	ネクスコ・エンジニアリング北海道		
施工会社名			
事務所名	東日本高速道路株式会社 帯 広 工 事 所		北海道支社 務 所

標準横断図 (7)
一方向一車線ランプ (橋梁部 Aランプ・Bランプ)

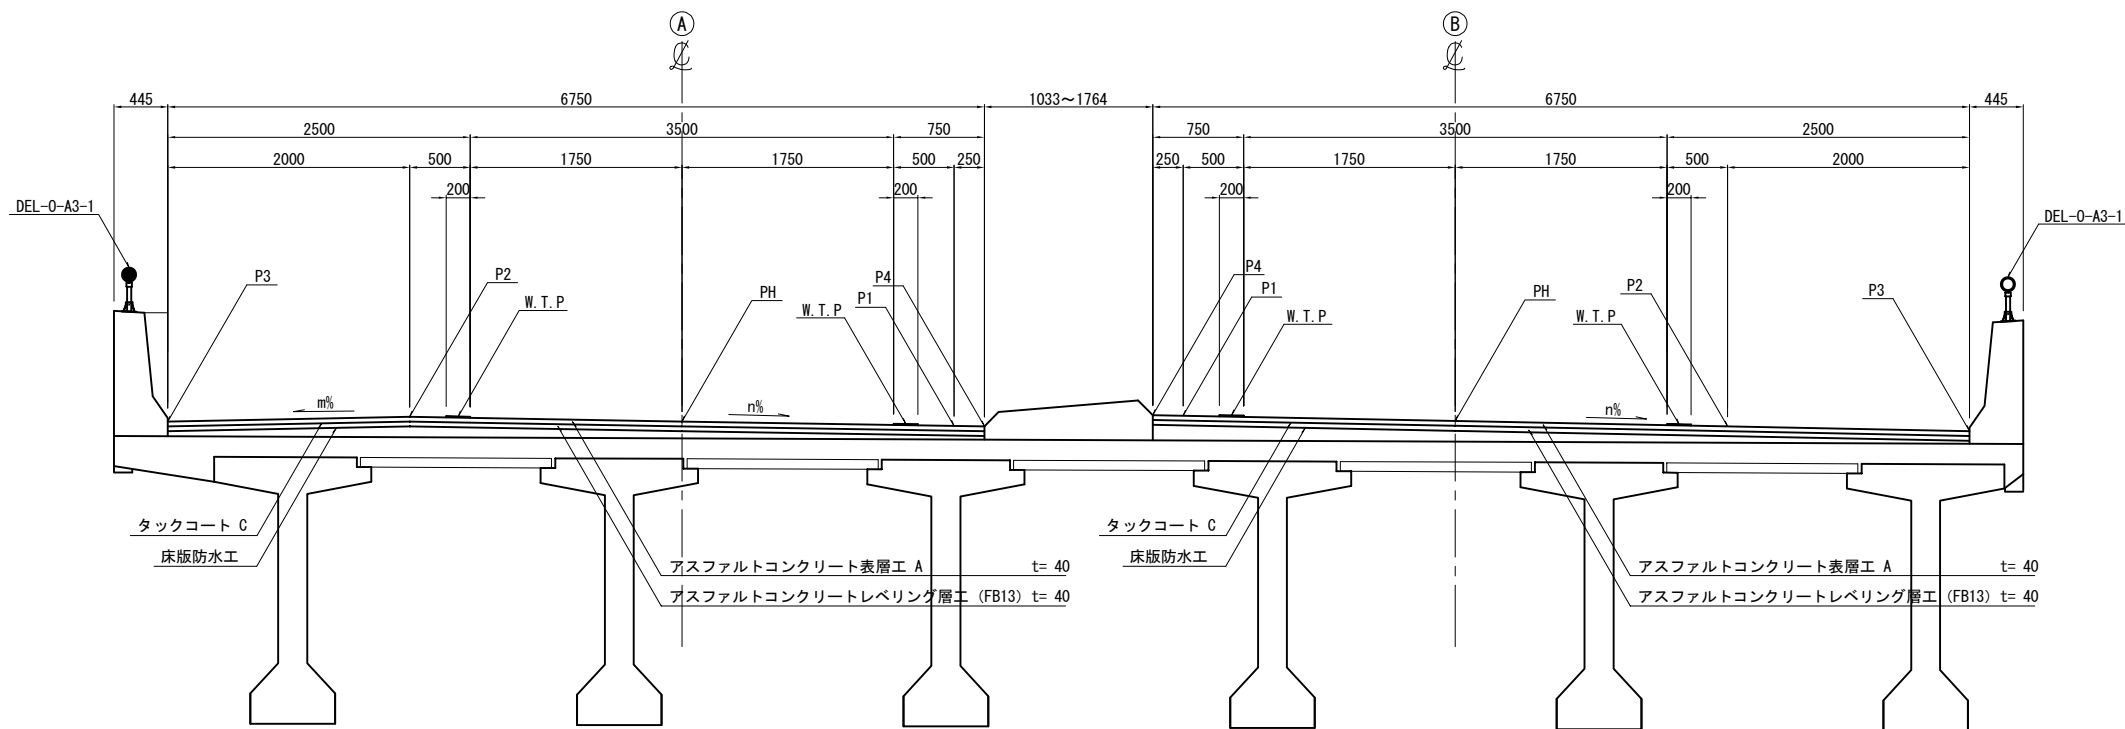


路肩端部詳細図 縮尺 1:25

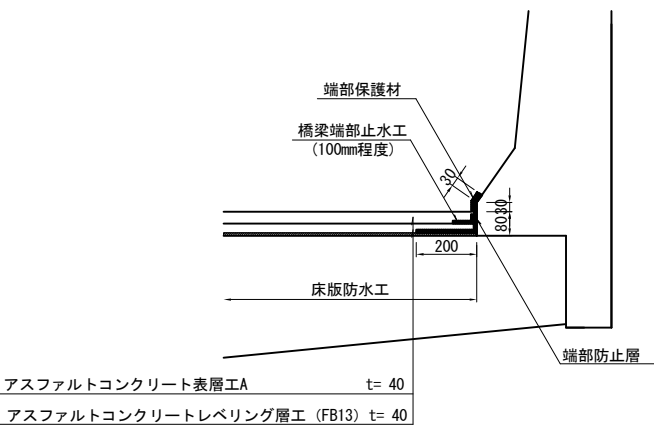


一方向一車線ランプ (ボックス部 Aランプ・Bランプ)

新設函渠

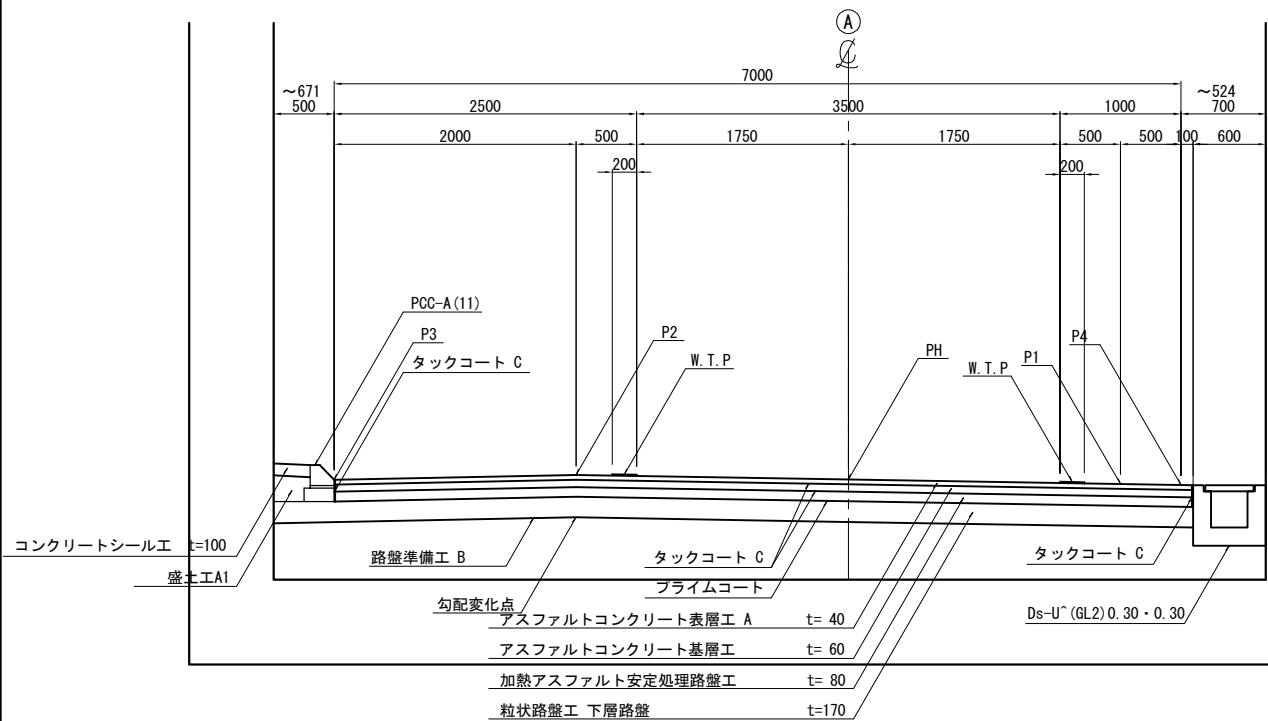


既設函渠

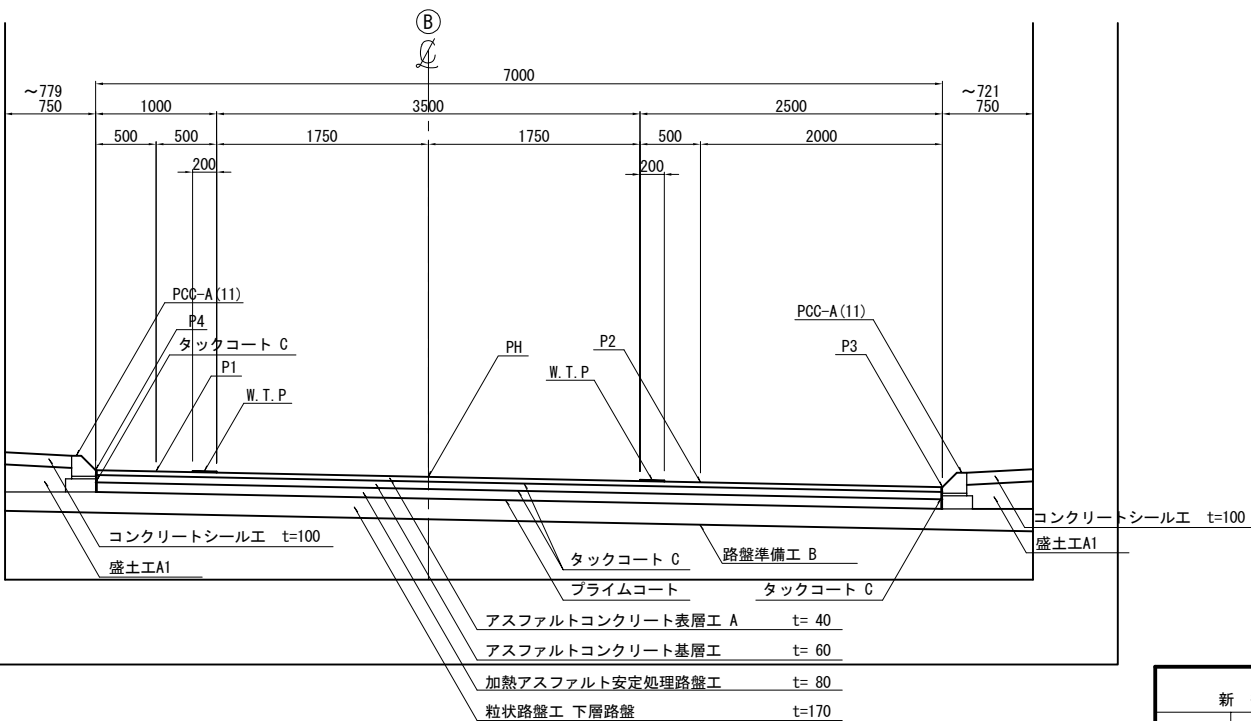


道東自動車道 新得地区舗装工事			
図面の種類	標準横断図 (7)		
縮尺	図示	図面番号	/
設計会社名	ネクスコ・エンジニアリング北海道		
施工会社名	東日本高速道路株式会社 北海道支社		
事務所名	帯広工事事務所		

標準横断面図（8）

環状交差点部

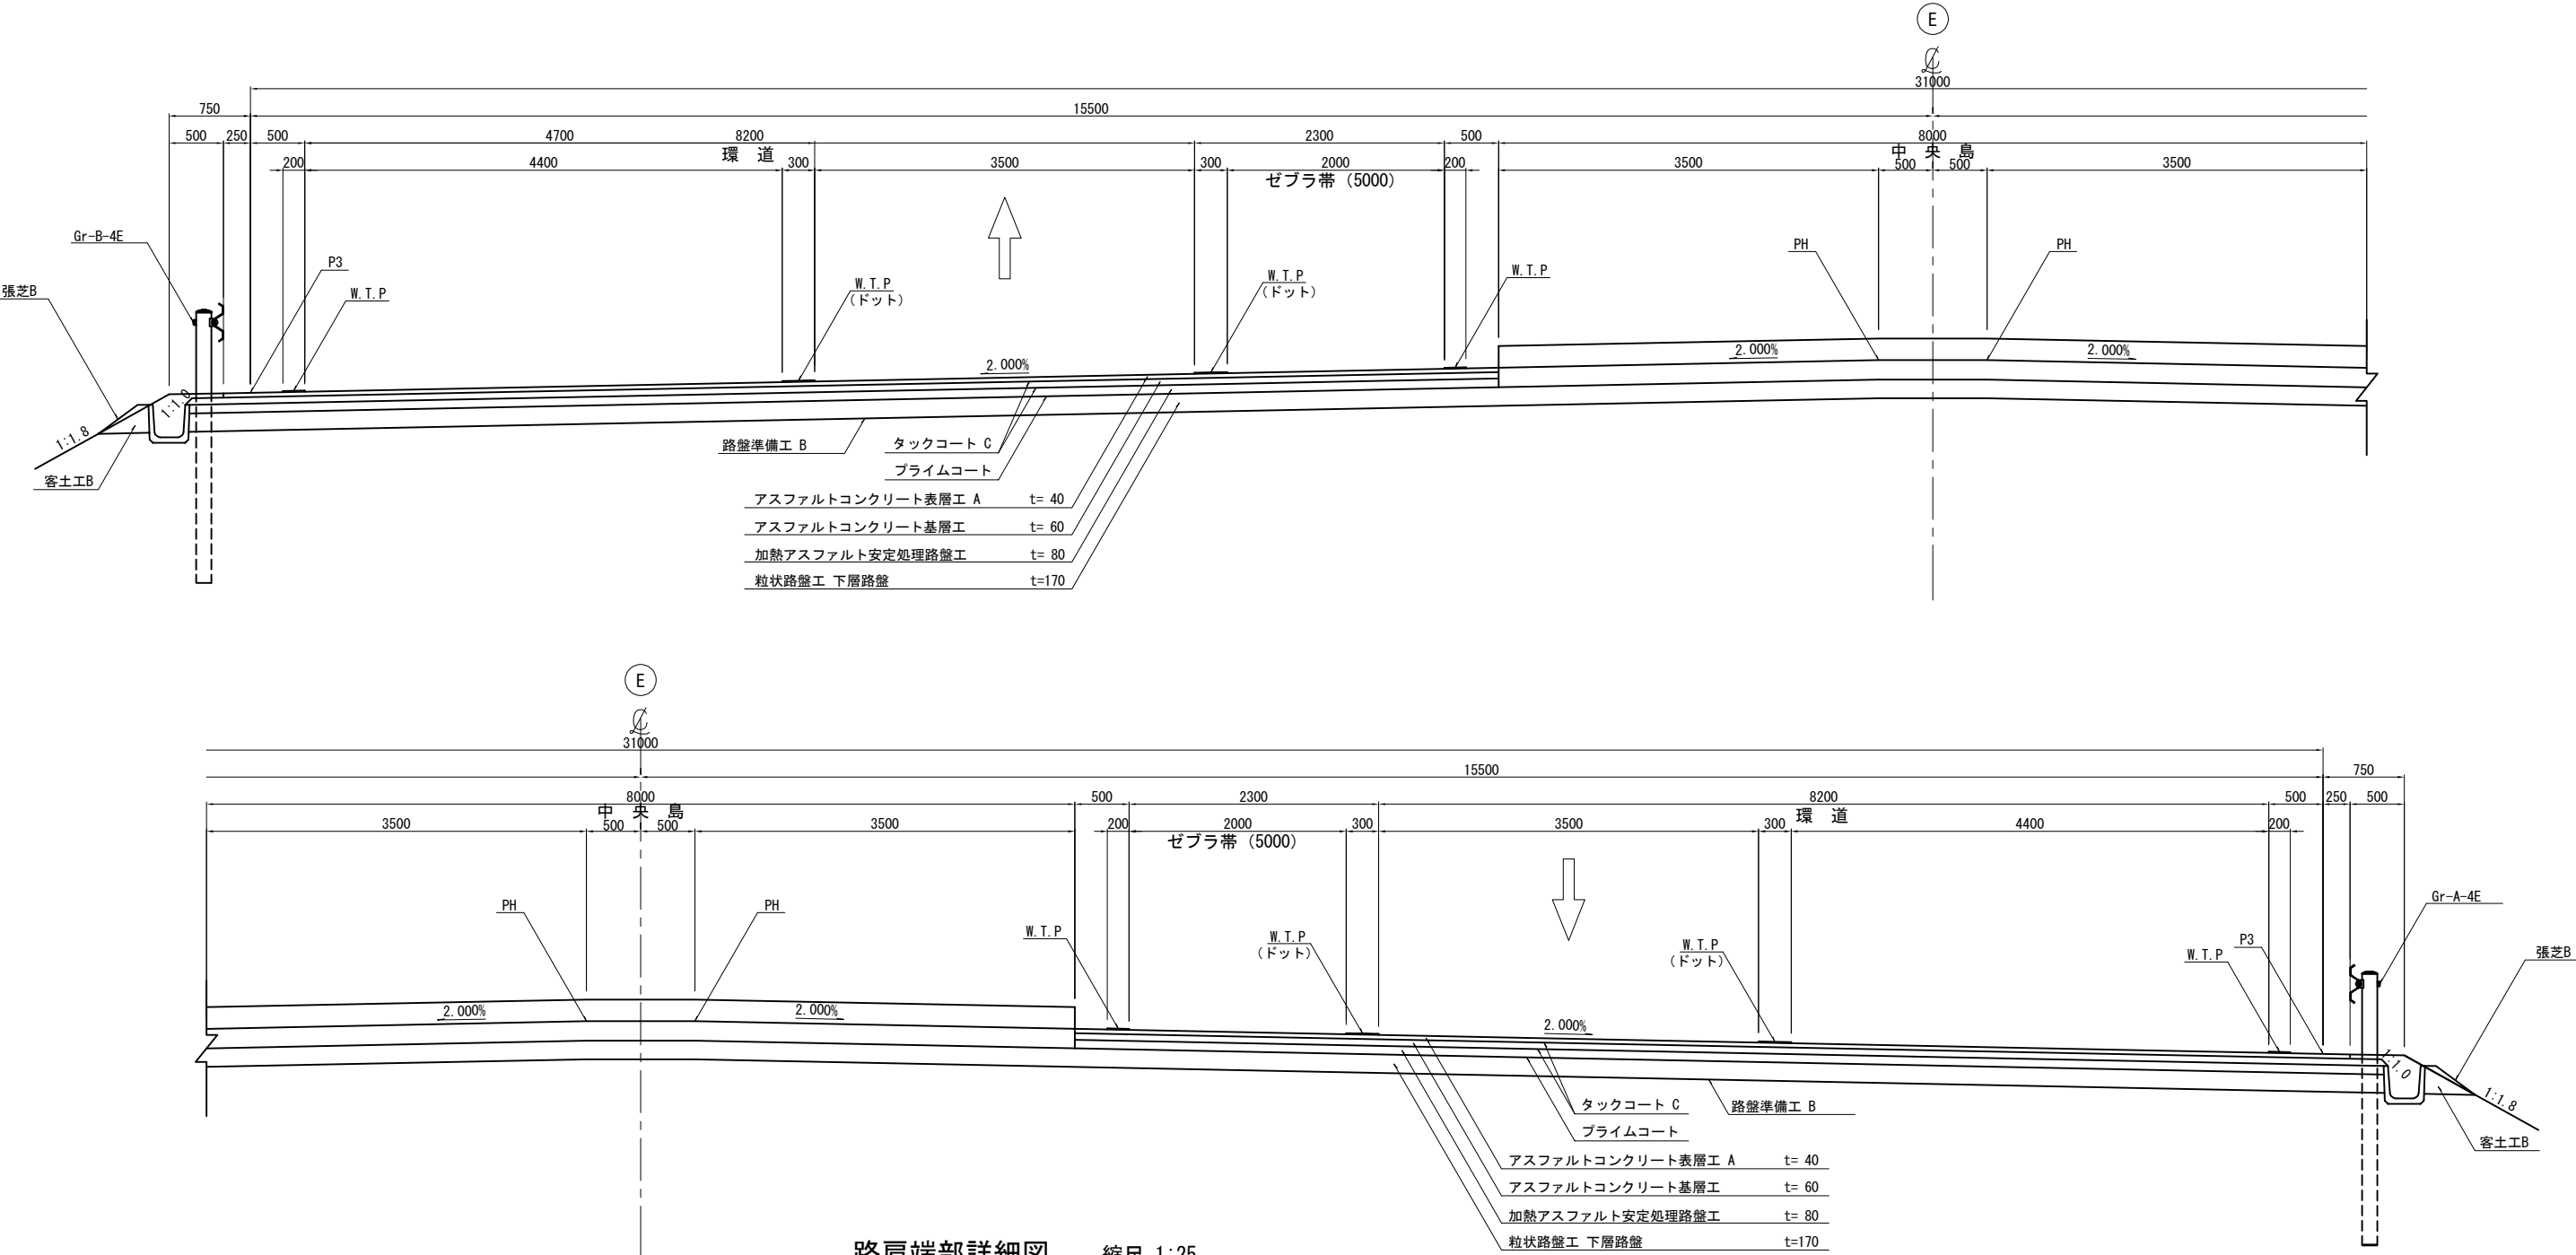


路肩端部詳細図 縮尺 1:25

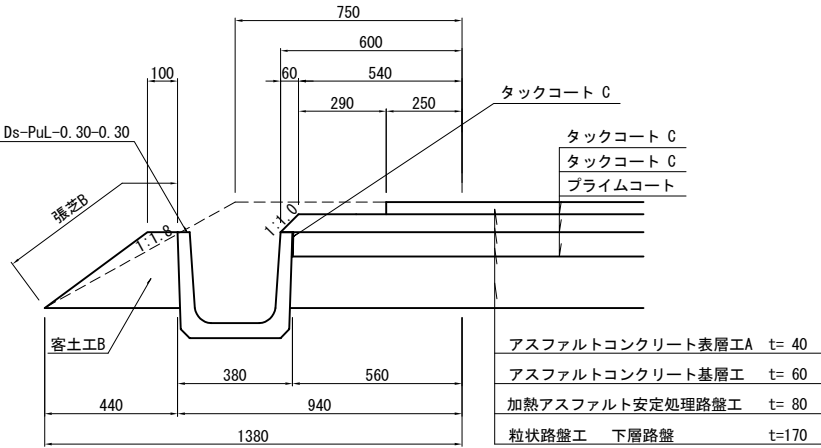


道東自動車道 新得地区舗装工事			
図面の種類	標準横断面図（8）		
縮尺	図示	図面番号	/
設計会社名	ネクスコ・エンジニアリング北海道		
施工会社名			
事務所名	東日本高速道路株式会社 北海道支社 帯広工務事務所		

標準横断図 (9)

ETC施設部 (盛土部 拌み勾配)

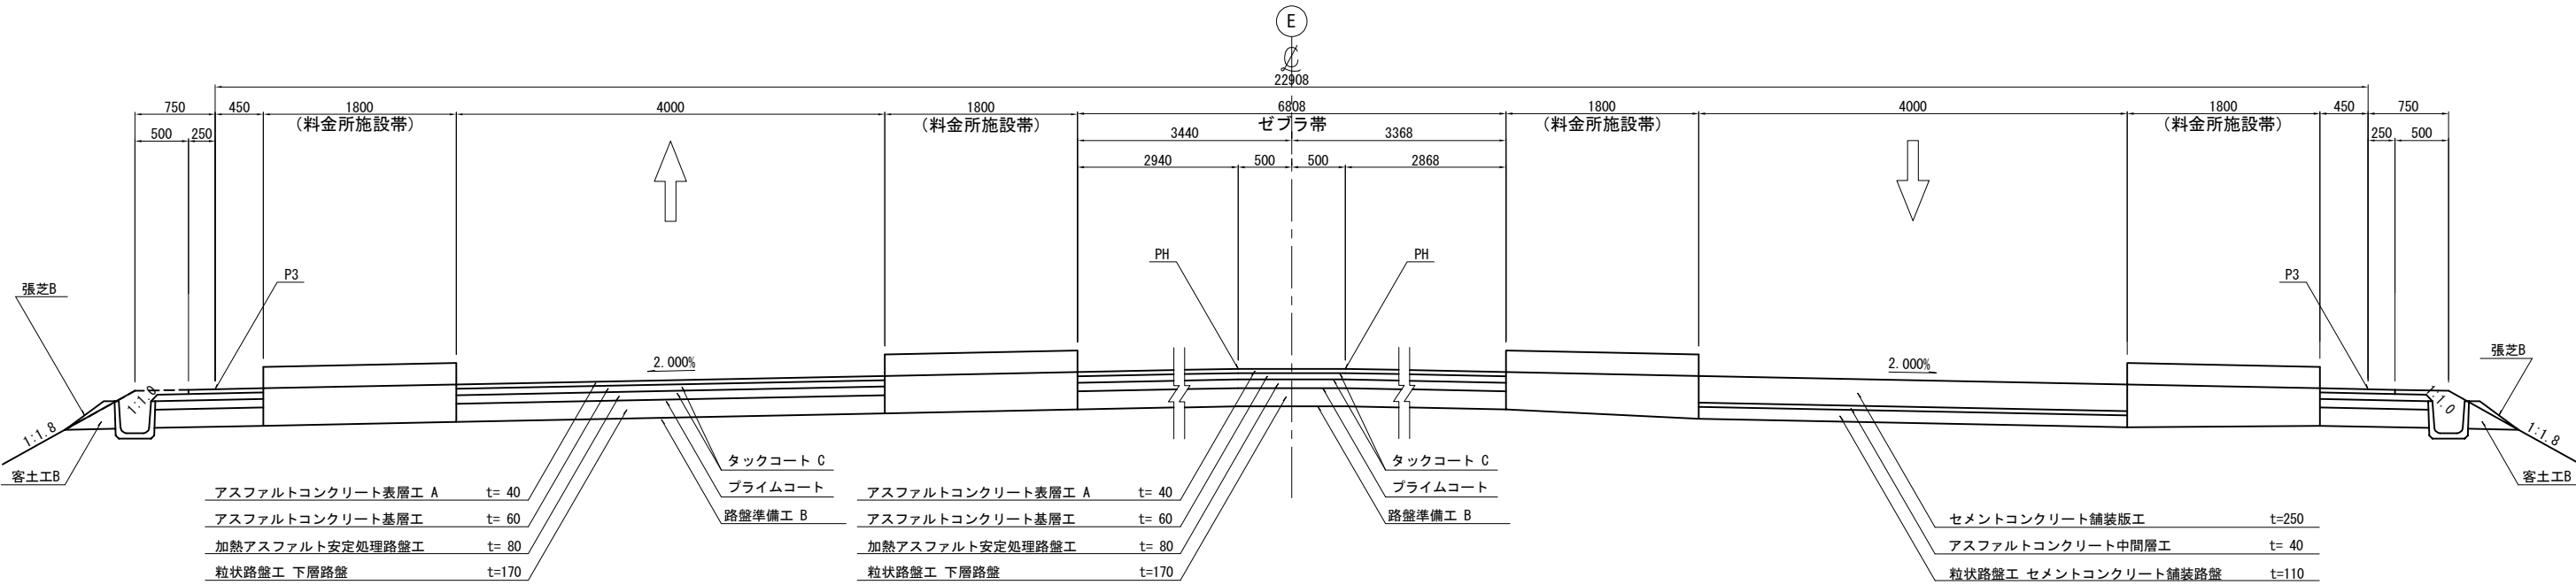


料金所管理施設部 (盛土部 拌み勾配)

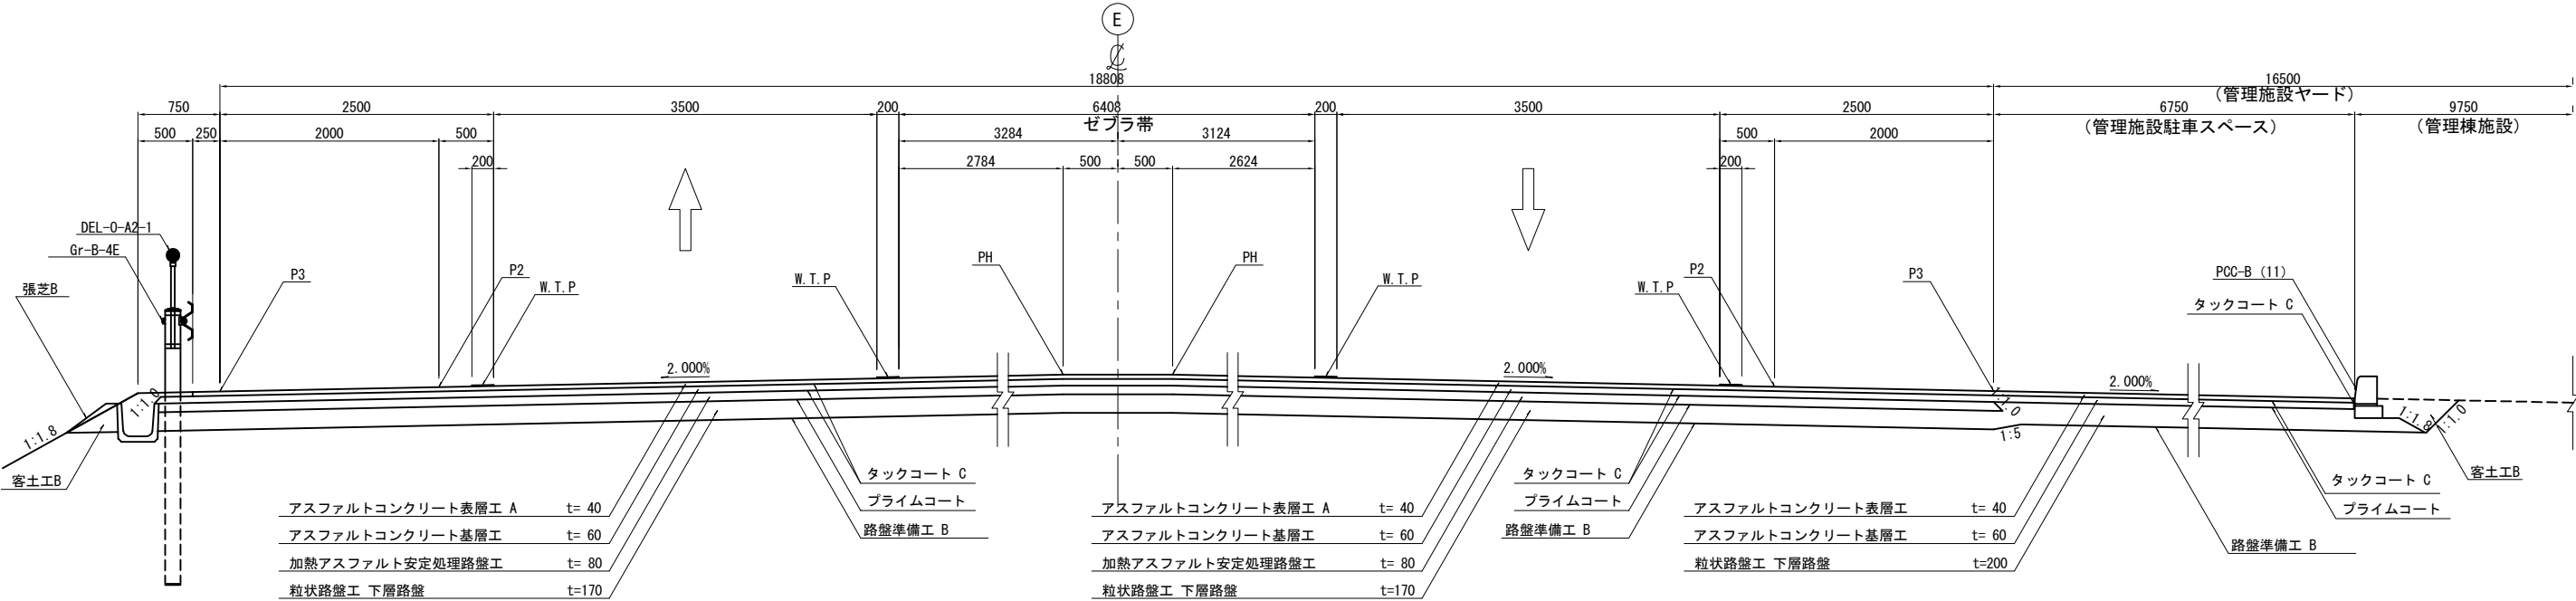


路肩端部詳細図

縮尺 1:25

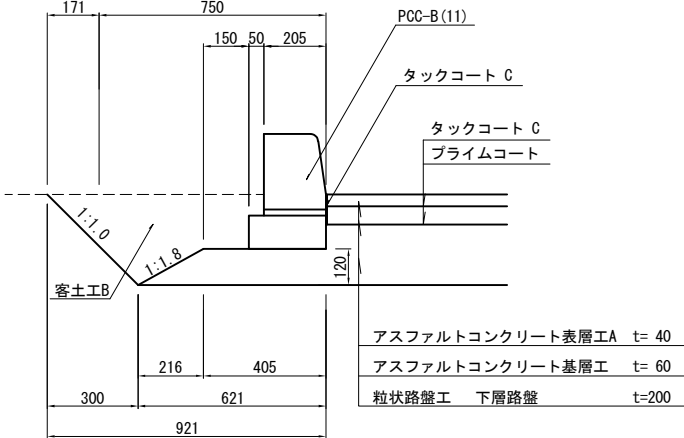

路肩端部詳細図


縮尺 1:25

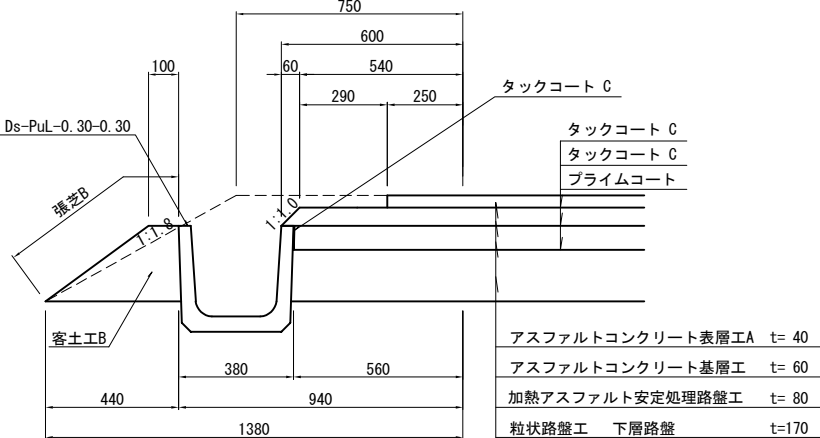




道東自動車道 新得地区舗装工事			
図面の種類	標準横断図 (9)		
縮尺	図示	図面番号	/
設計会社名	ネクスコ・エンジニアリング北海道		
施工会社名	東日本高速道路株式会社 北海道支社		
事務所名	帯広工事事務所		

標準横断図 (10)

ETC待避所 (盛土部 拌み勾配)

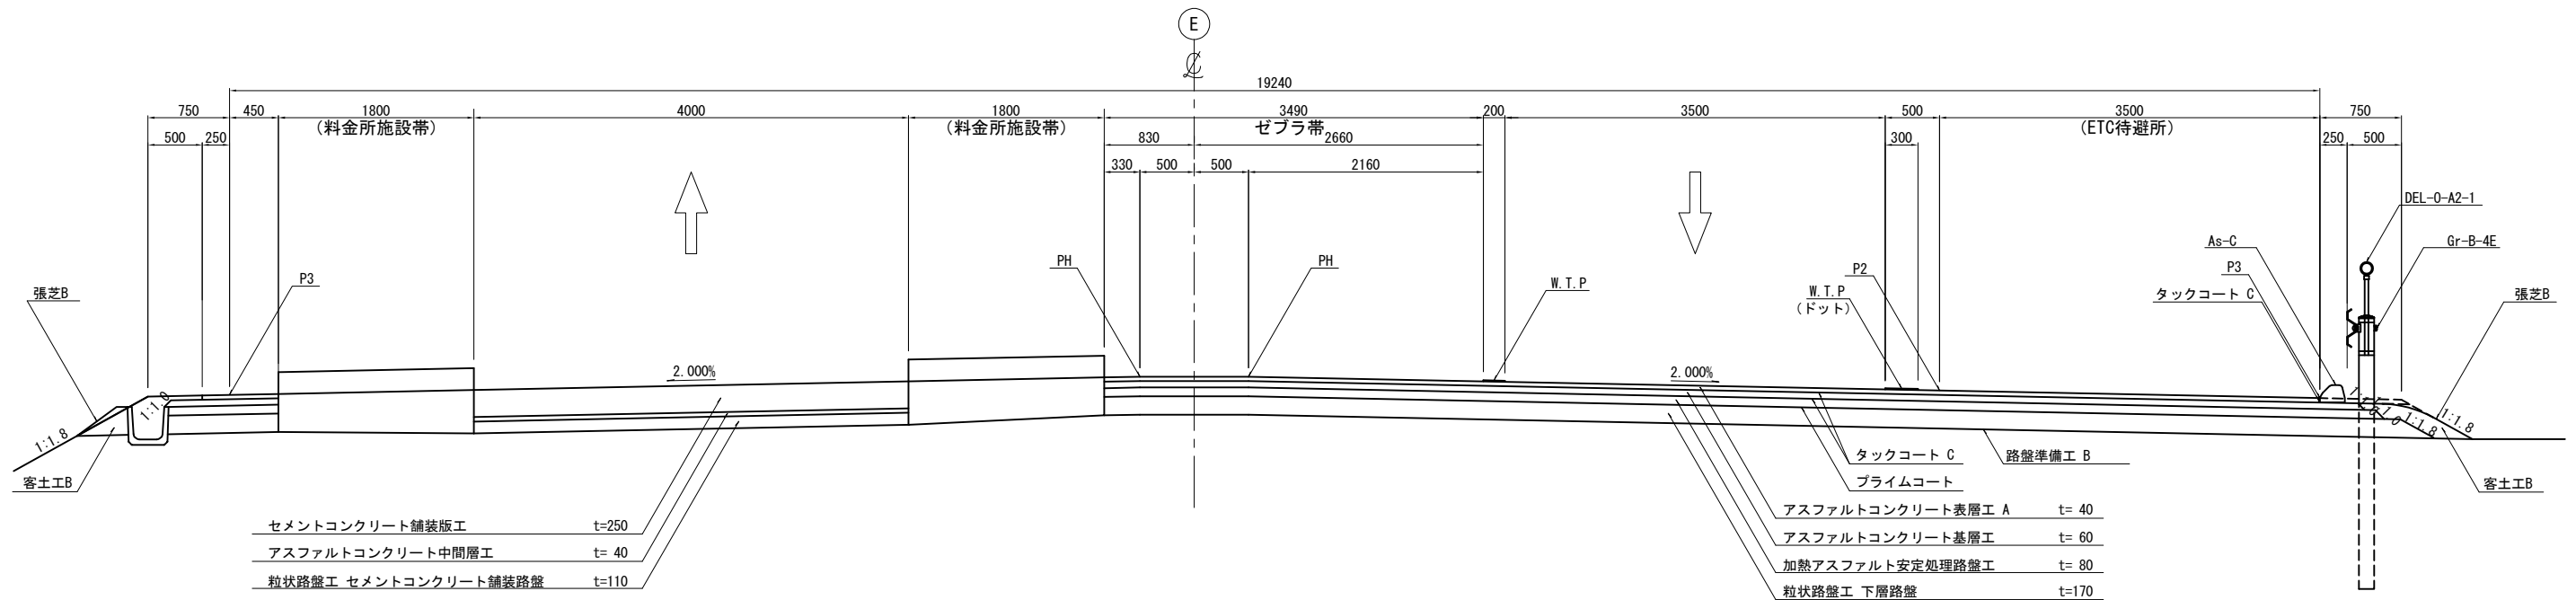

二方向二車線非分離部・除雪車回転場部 (盛土部 拌み勾配)

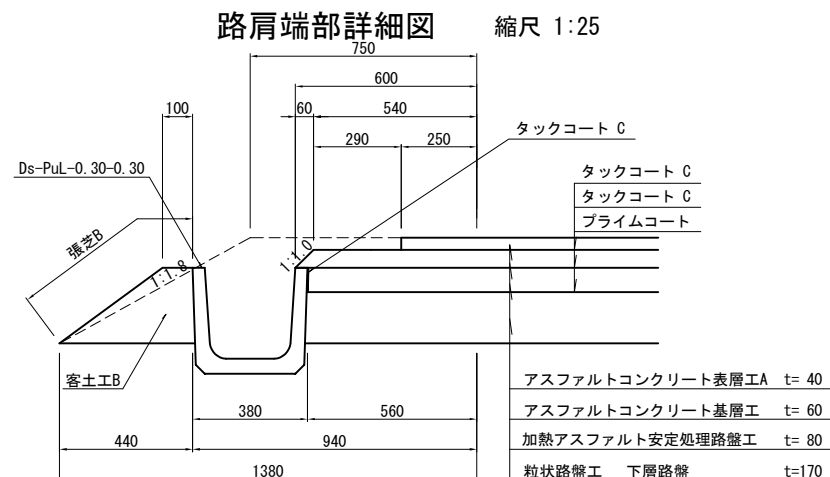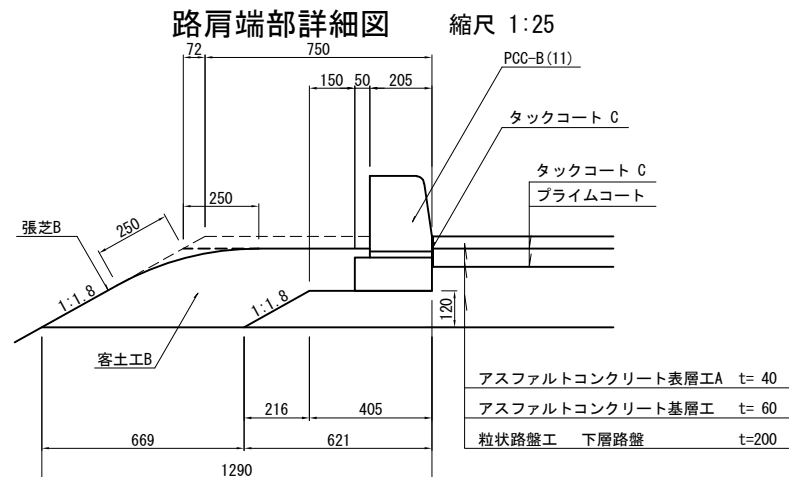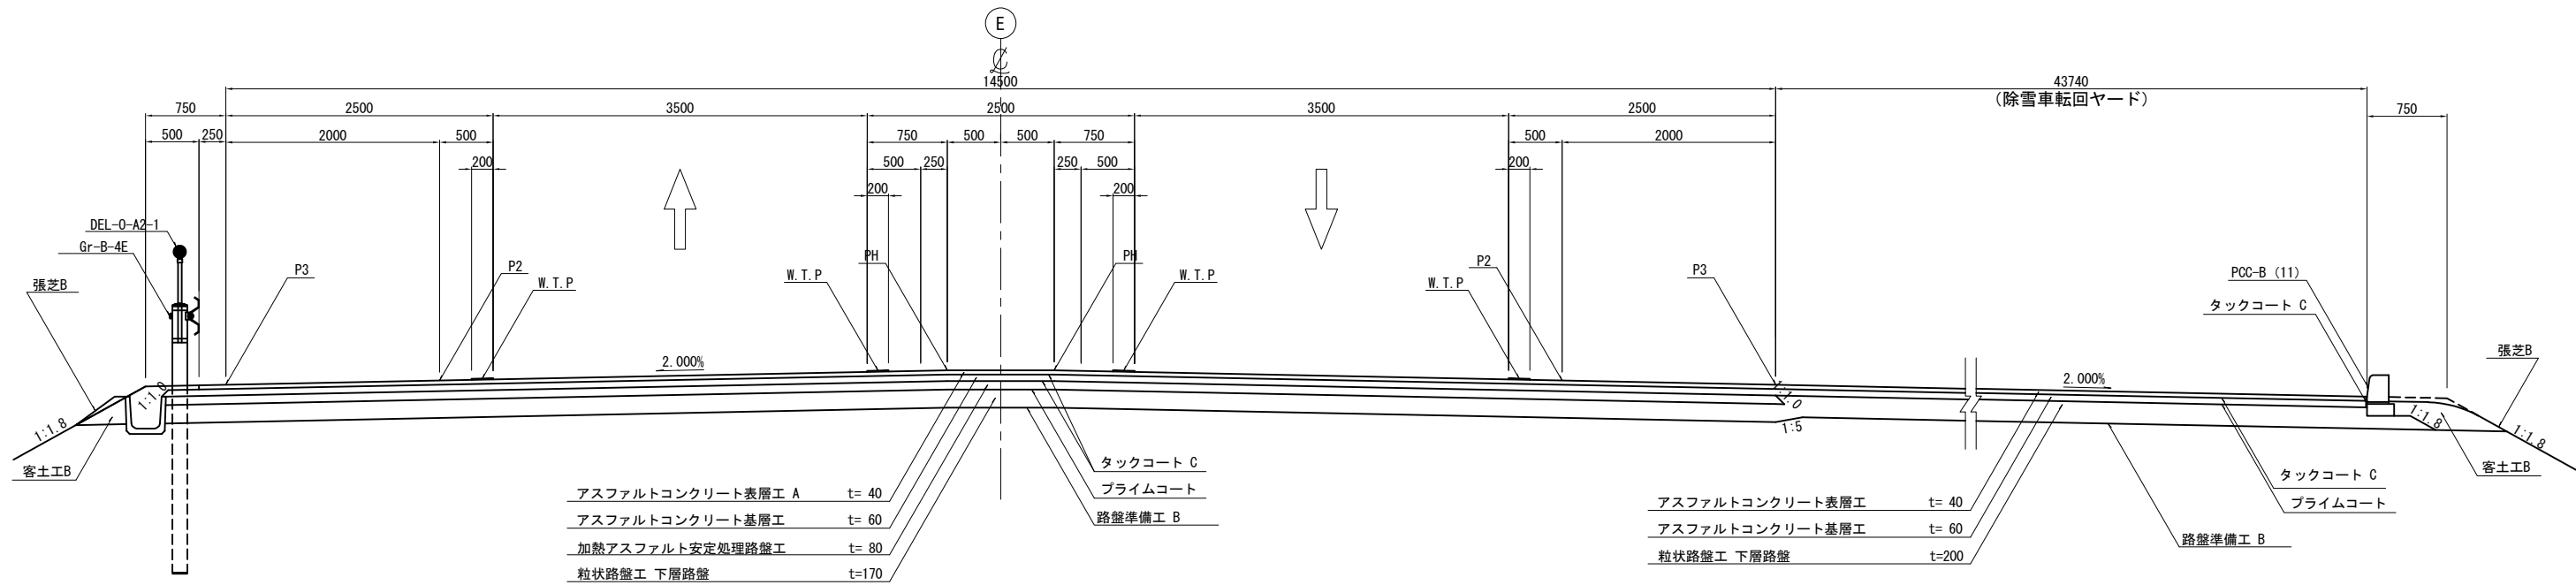

道東自動車道 新得地区舗装工事			
図面の種類	標準横断図 (10)		
縮尺	図示	図面番号	/
設計会社名	ネクスコ・エンジニアリング北海道		
施工会社名	東日本高速道路株式会社 北海道支社		
事務所名	帯広工事事務所		