

磐越自動車道  
西会津地区盛土場設計

参 考 図

令和7年12月


東日本高速道路株式会社 新潟支社  
新潟工事事務所

## 目 次

[illegible]

位置図

設計範囲

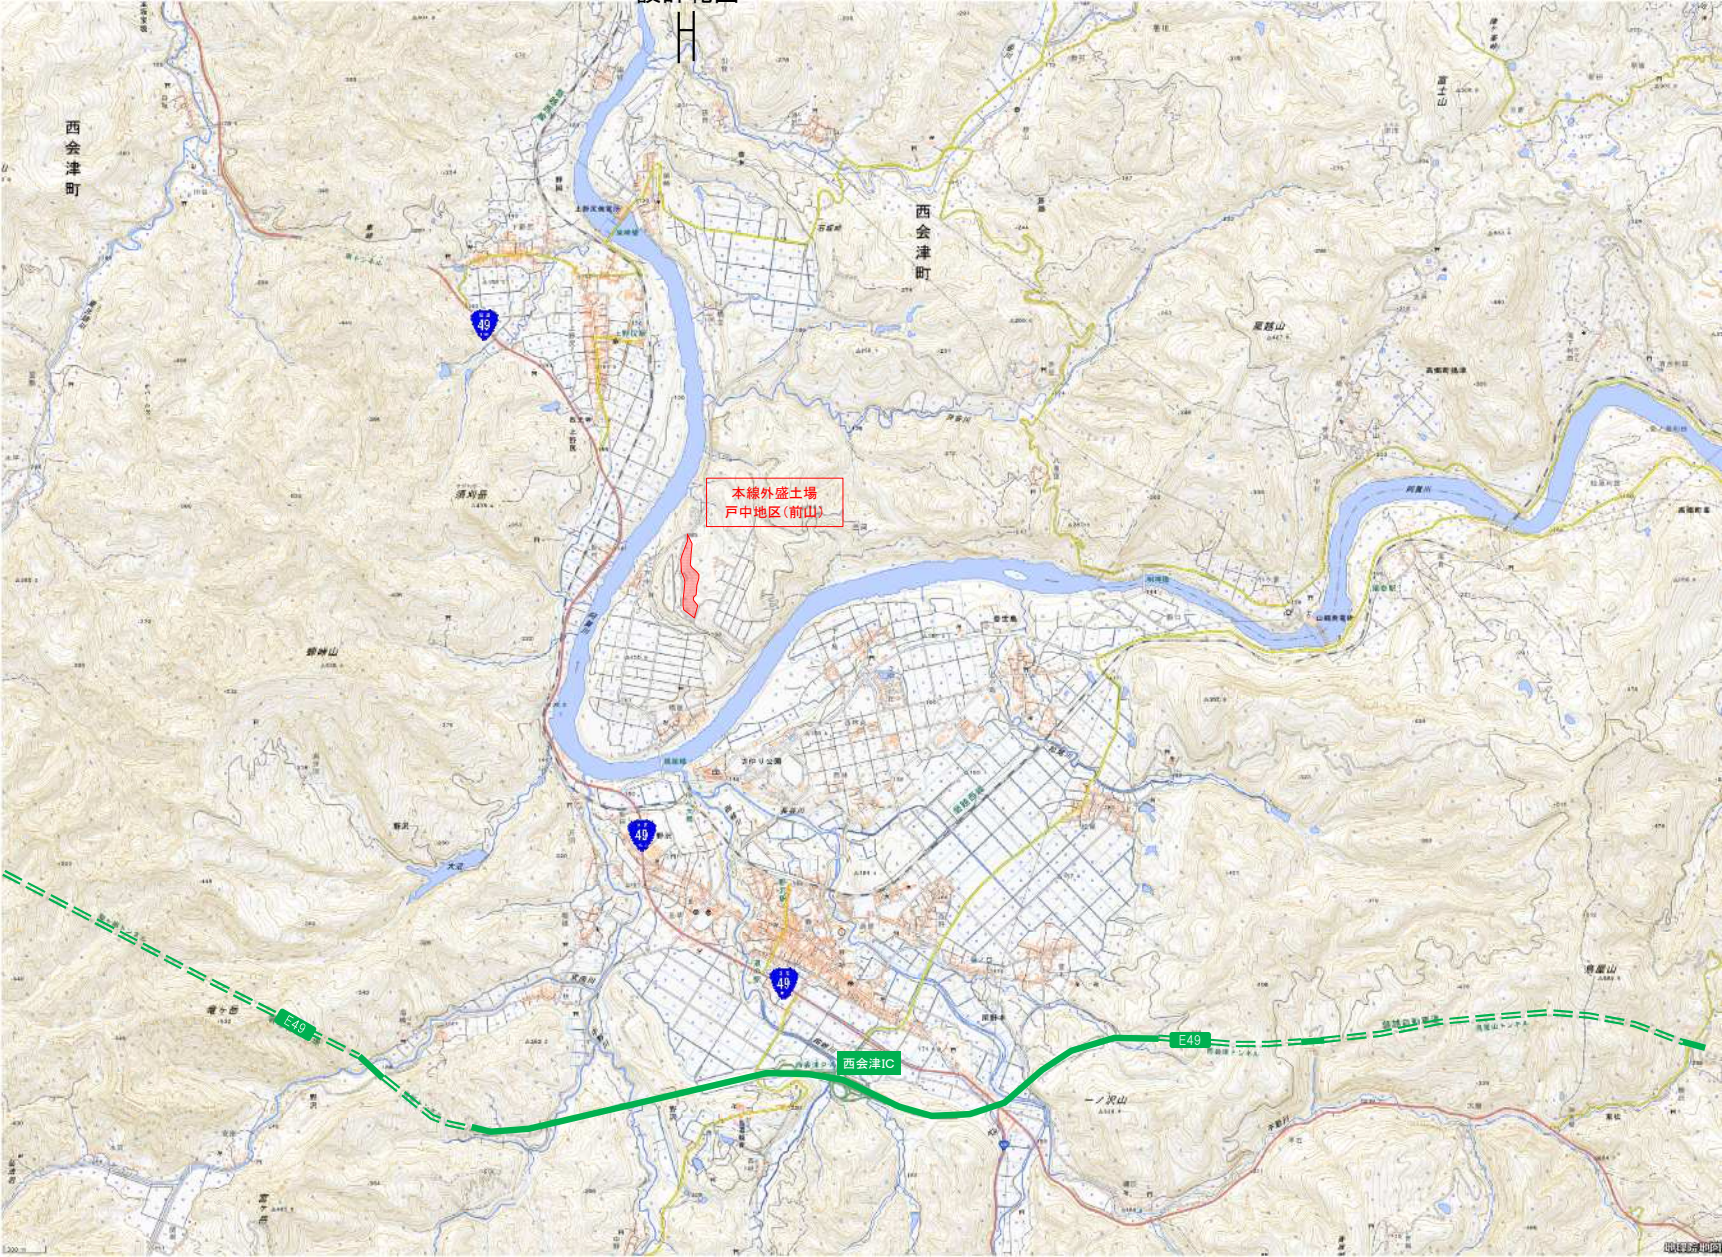


※この図面は地理院地図(国土地理院) (<http://maps.gsi.go.jp>)をもとに、  
東日本高速道路(株)が加工し作成したもの

磐越自動車道 西会津地区盛土増設計			
図面の種類	位置図		
縮 尺		図面番号	1 / 2
設計会社名			
事務所名	東日本高速道路㈱ 新潟支社 新潟工事事務所		



凡例

盛土場地囲

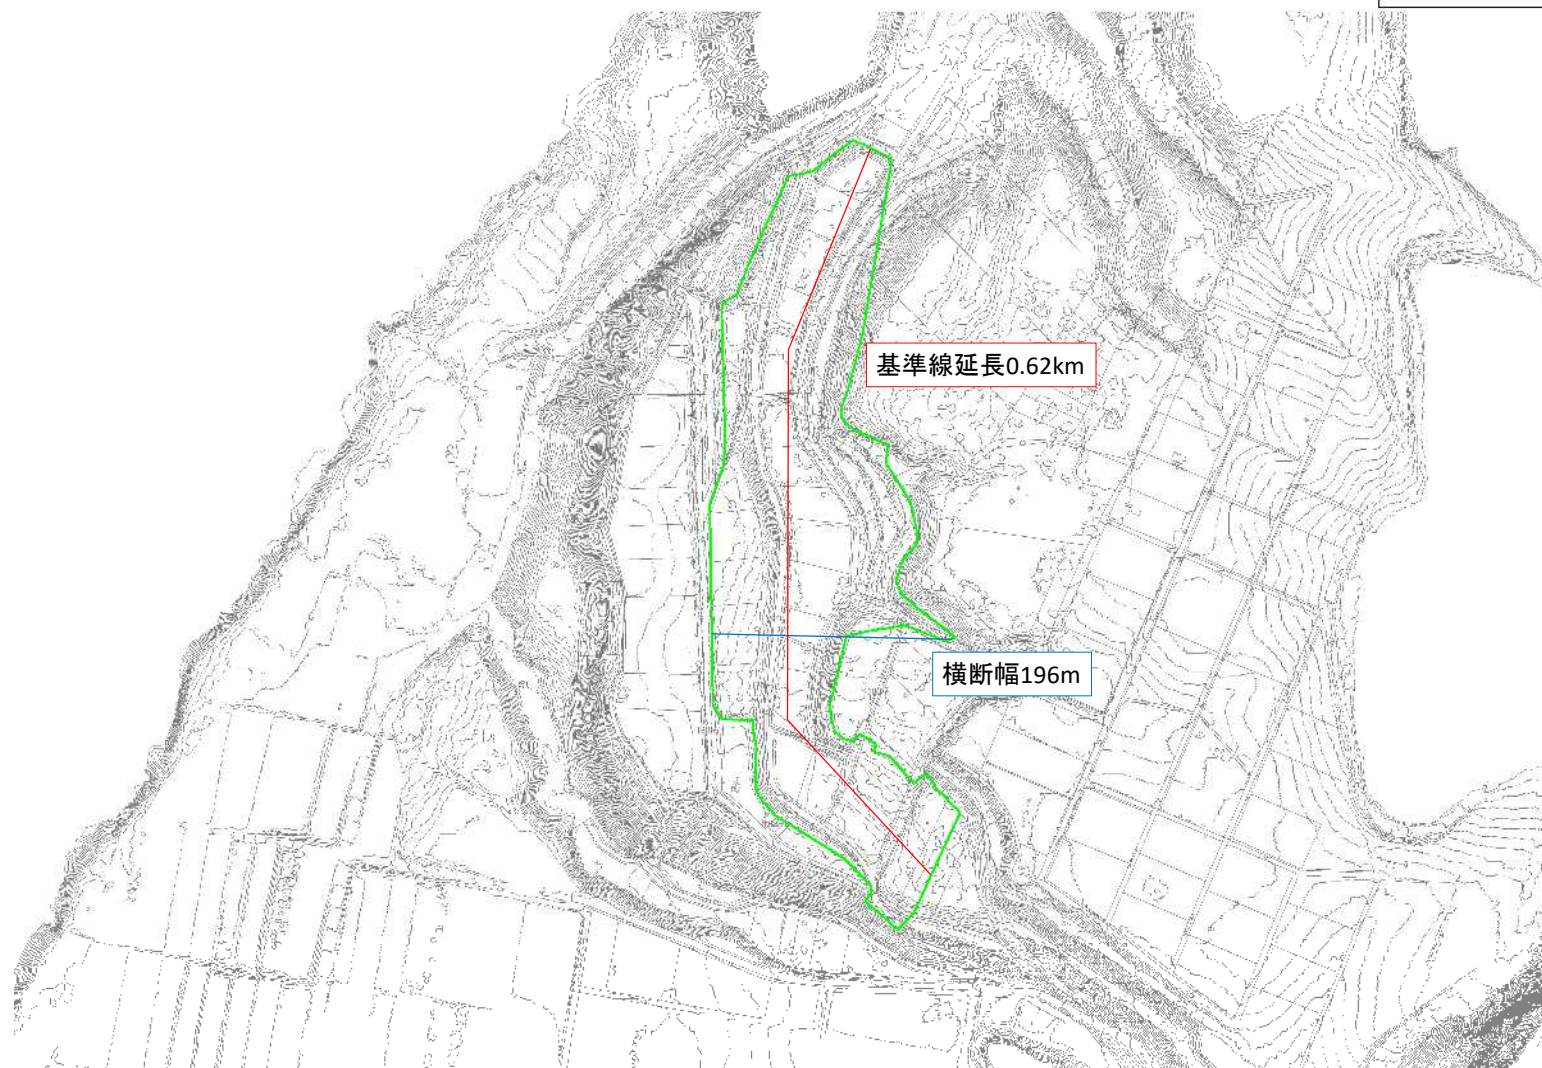

磐越自動車道 西会津地区盛土場設計

図面の種類 盛土場(戸中地区)計画平面図

縮 尺 図面番号

設計会社名

事務所名 東日本高速道路㈱ 新潟支社  
新潟工事事務所