



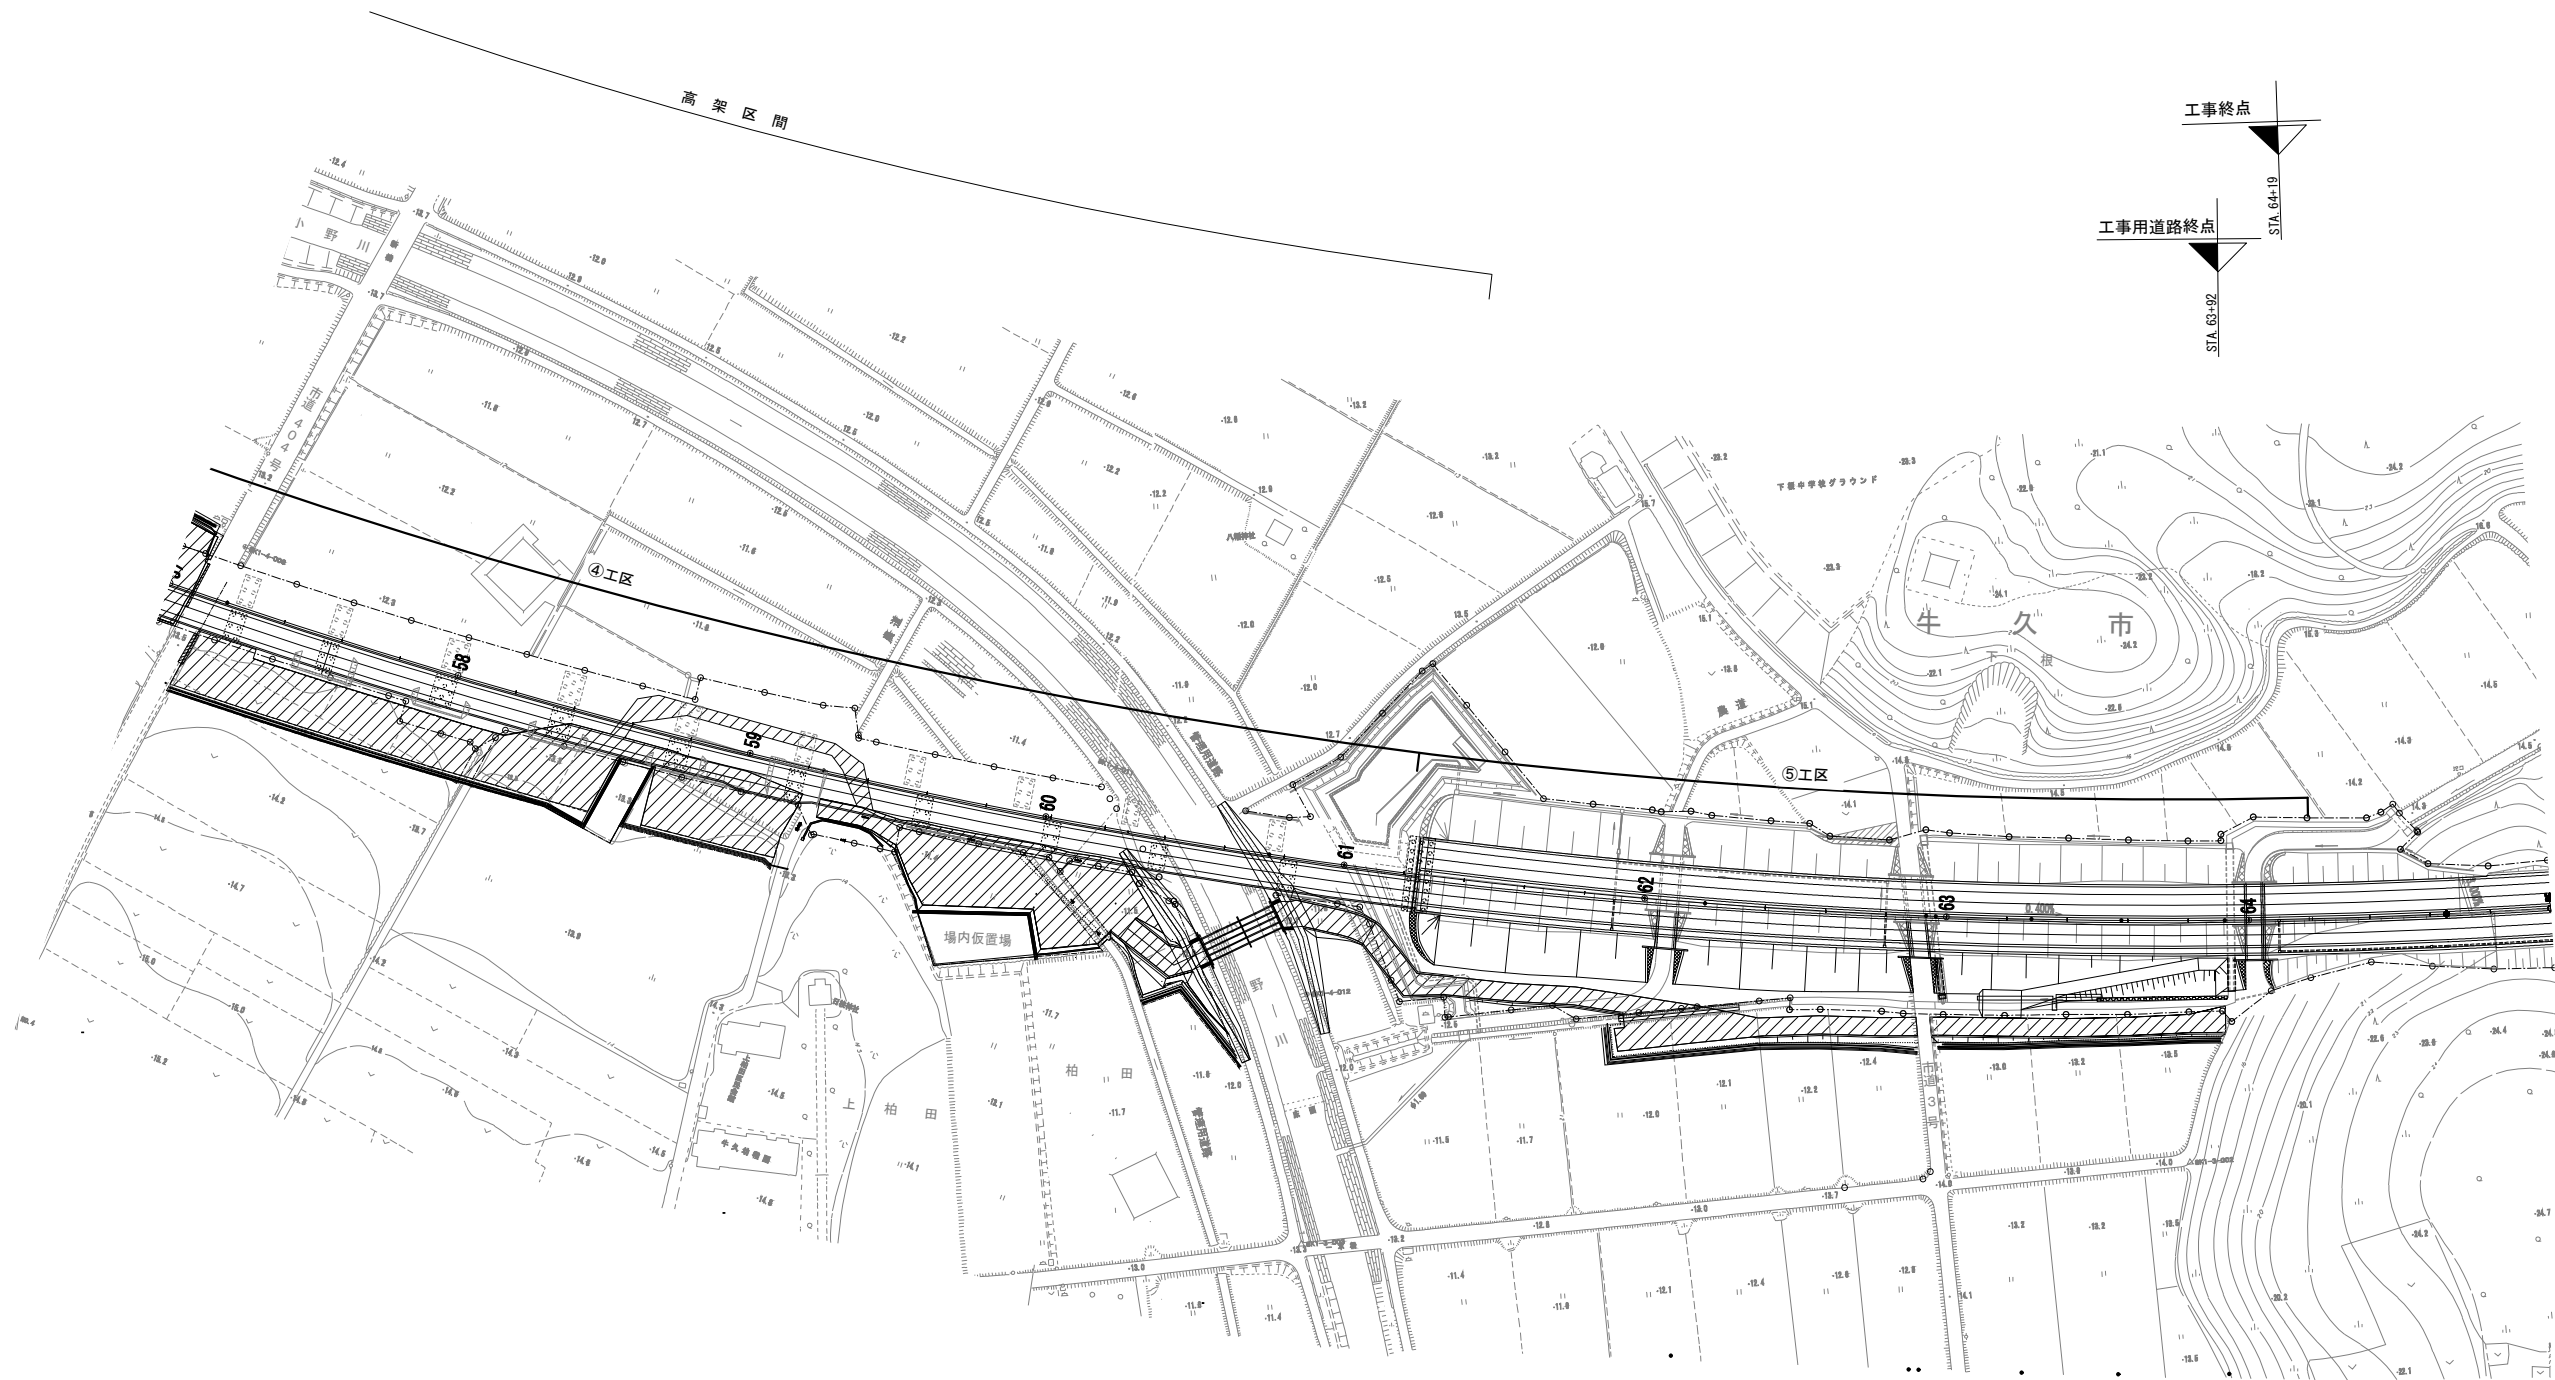
工区割付図 (3)

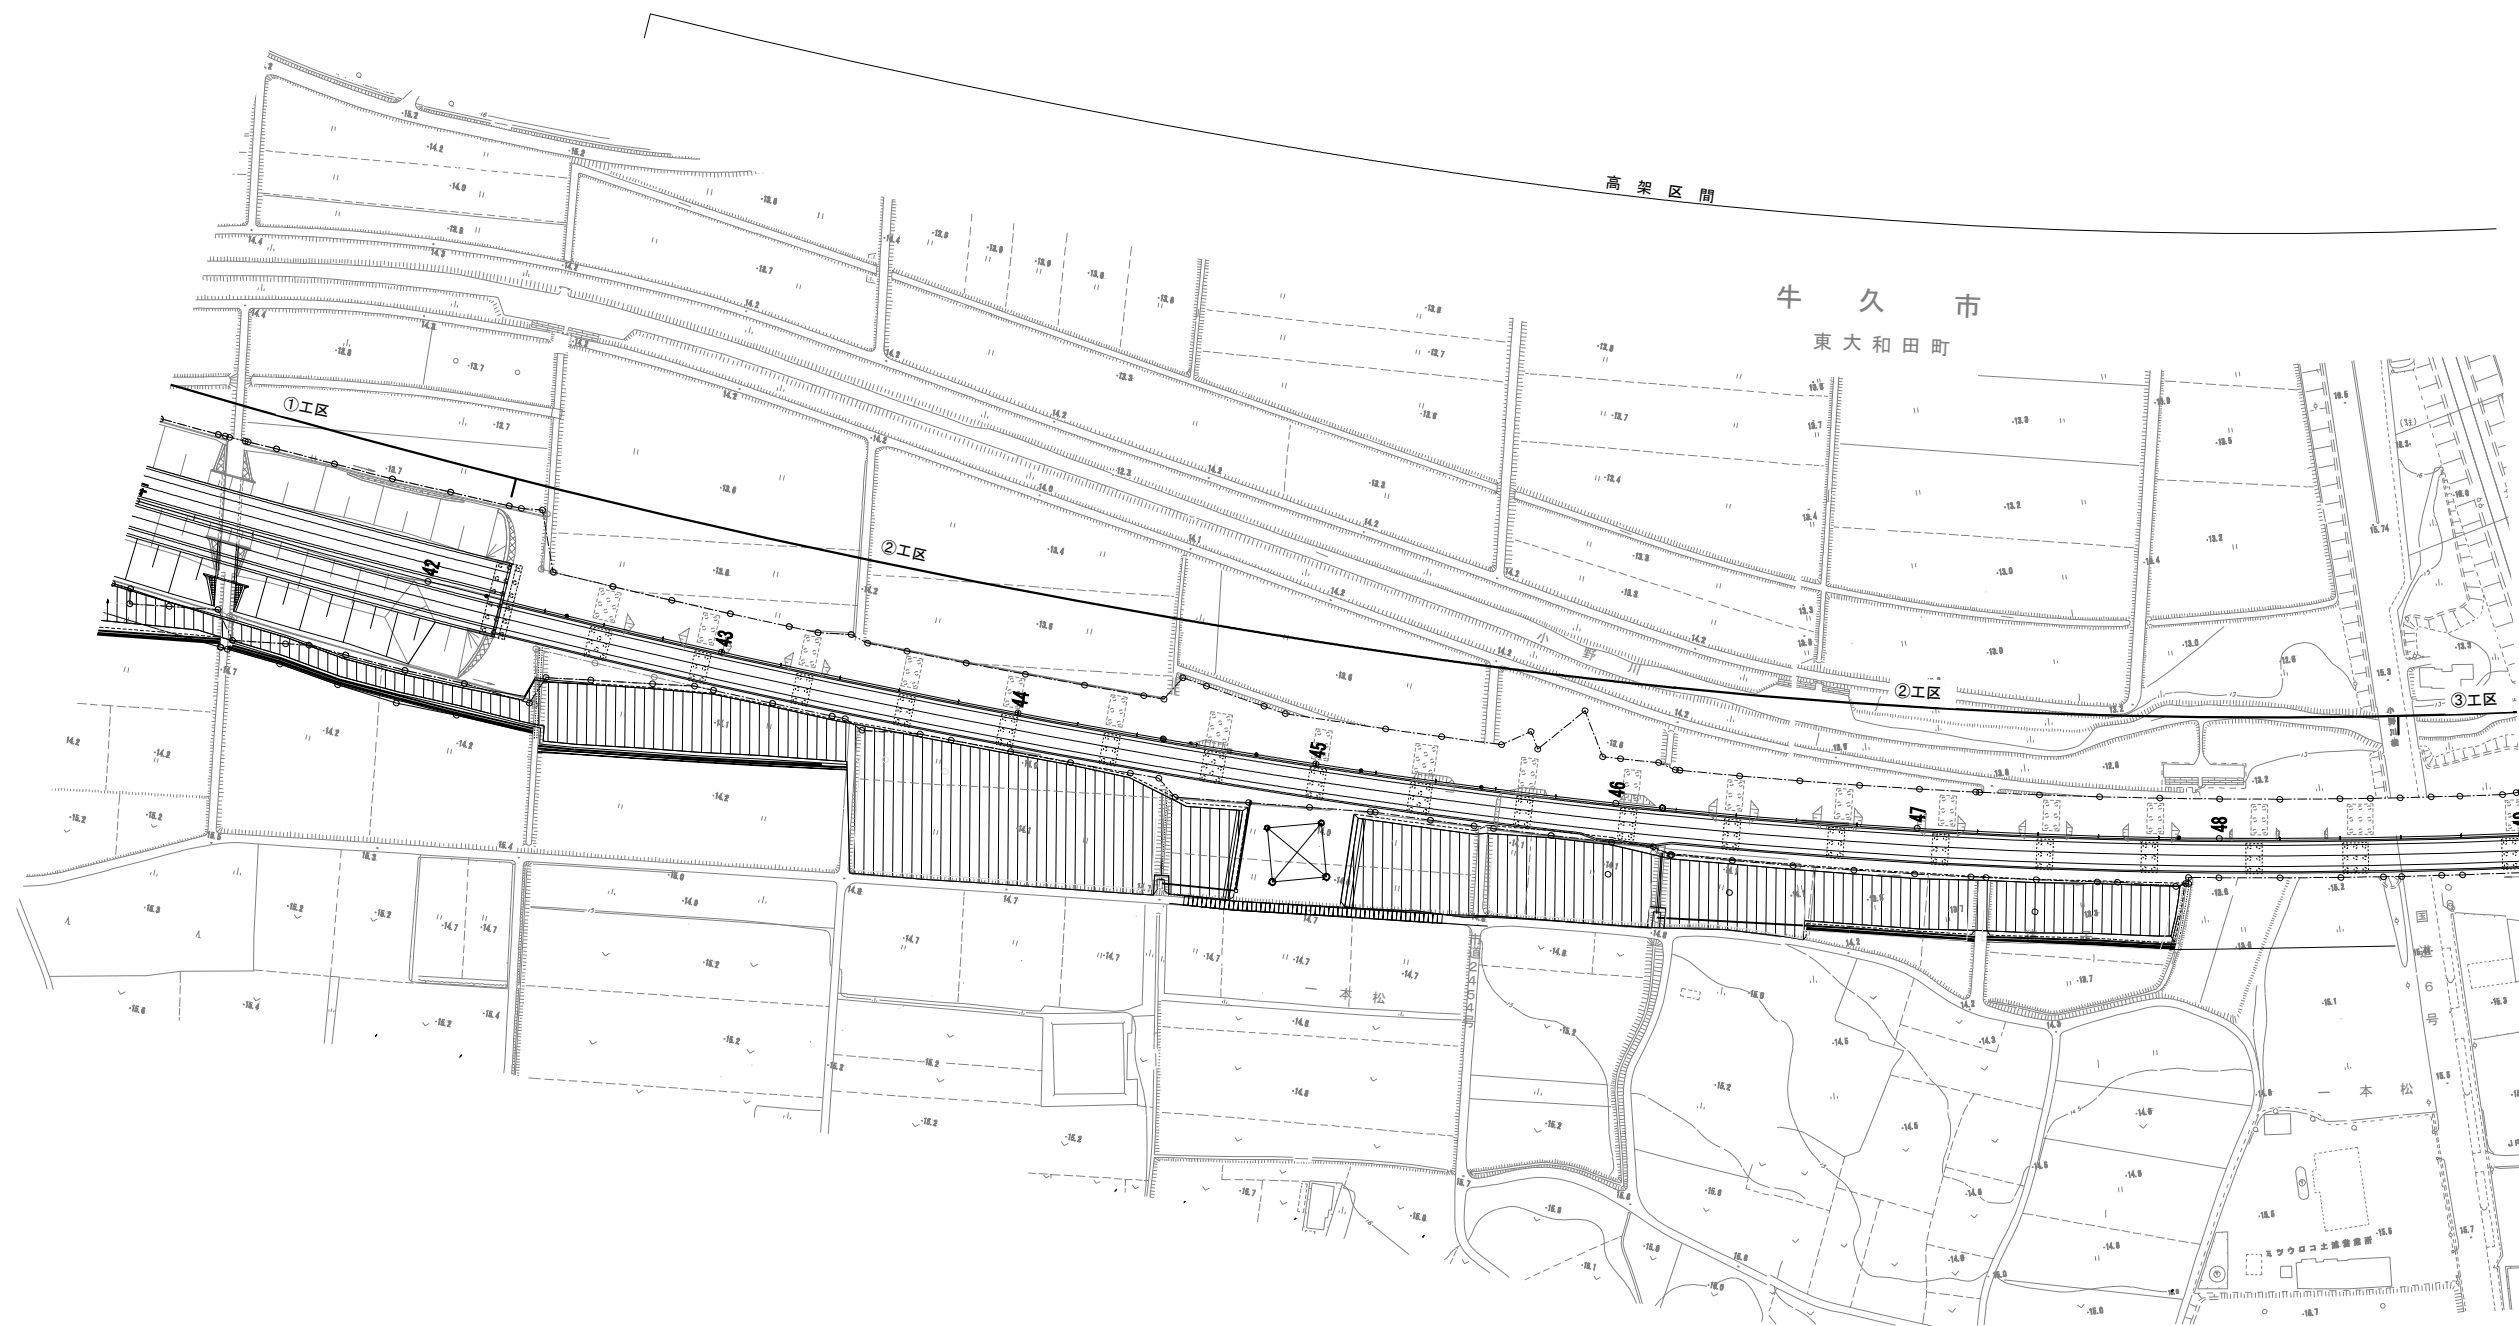

凡 例
 工事用道路

首都圏中央連絡自動車道 つくば牛久IC～牛久阿見IC間附帯工工事		
図面の種類	設計図	
	工区割付図 (3)	
縮 尺	1:2,500	図面番号
設計会社名	大成エンジニアリング株式会社	
施工会社名		
事務所名	東日本高速道路株式会社 関東支社 つくば工事事務所	

工区割付図 (5)



凡 例

工事用道路

首都圏中央連絡自動車道 つくば牛久IC～牛久阿見IC間附帯工事		
図面の種類	設計図	
	工区割付図 (5)	
縮 尺	1:2,500	図面番号
設計会社名	大成エンジニアリング株式会社	
施工会社名		
事務所名	東日本高速道路株式会社 関東支社 つくば工務事務所	