

首都圏中央連絡自動車道  
狭山パーキングエリア拡張舗装工事  
発注用図面作成業務

参 考 図


令和 8 年 1 月

東日本高速道路株式会社  
関東支社　さいたま工事事務所

# 位置図



全体平面図 S=1:2500

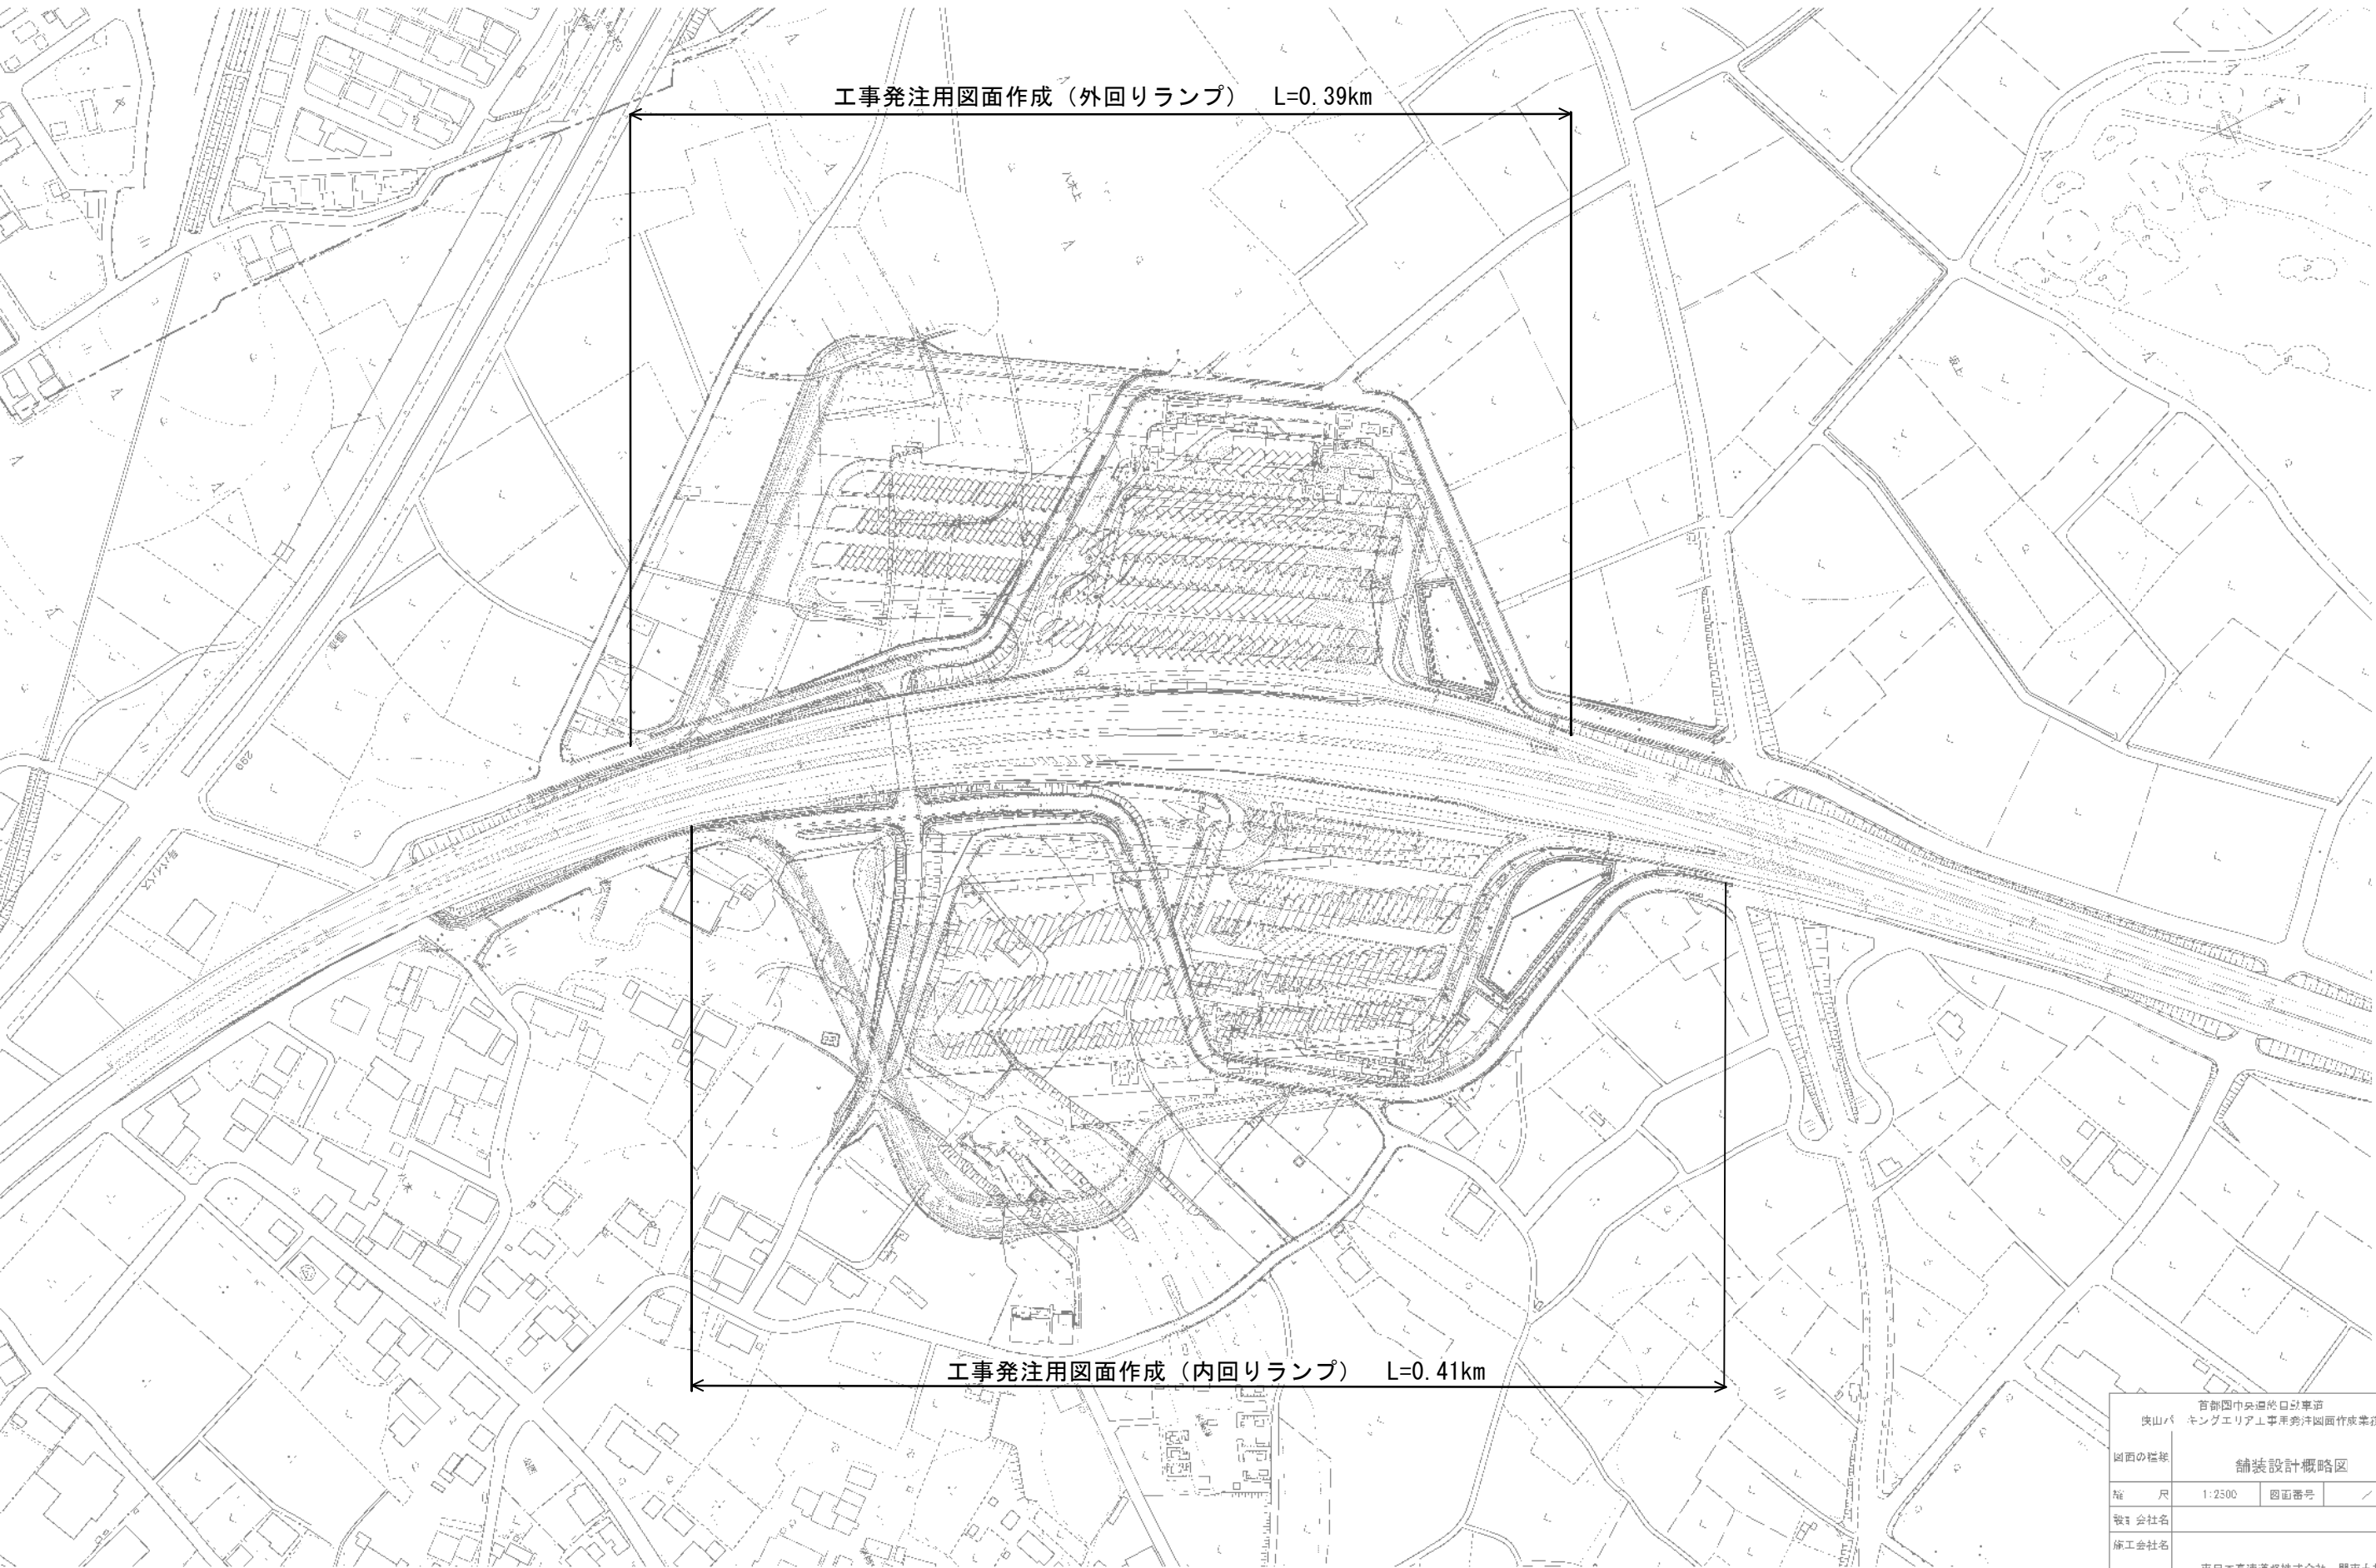

京都府中央自動車道 栗山バイパス キングエリア工事用図面作成業務			
図面の種類	舗装設計概略図		
縮尺	1:2500	図面番号	／
設計会社名			
施工会社名			
事務所名	東日本高速道路株式会社 関東支社 さいたま工務事務所		