

道東自動車道  
下トマム地区下部工工事

設計図

令和 8 年 5 月

東日本高速道路株式会社  
北海道支社 帯広工事事務所

# 目 次

1. 全体位置図	1
2. 土運搬経路図	2
3. 仮置場拡大図	3


# 1. 位置図



道東自動車道 下トマム地区下部工工事			
図面の種類	位置図		
縮尺	図示	図面番号	-
設計会社名	-		
施工会社名	-		
事務所名	東日本高速道路株式会社 北海道支社 帯広工事事務所		



## 2. 土運搬経路図

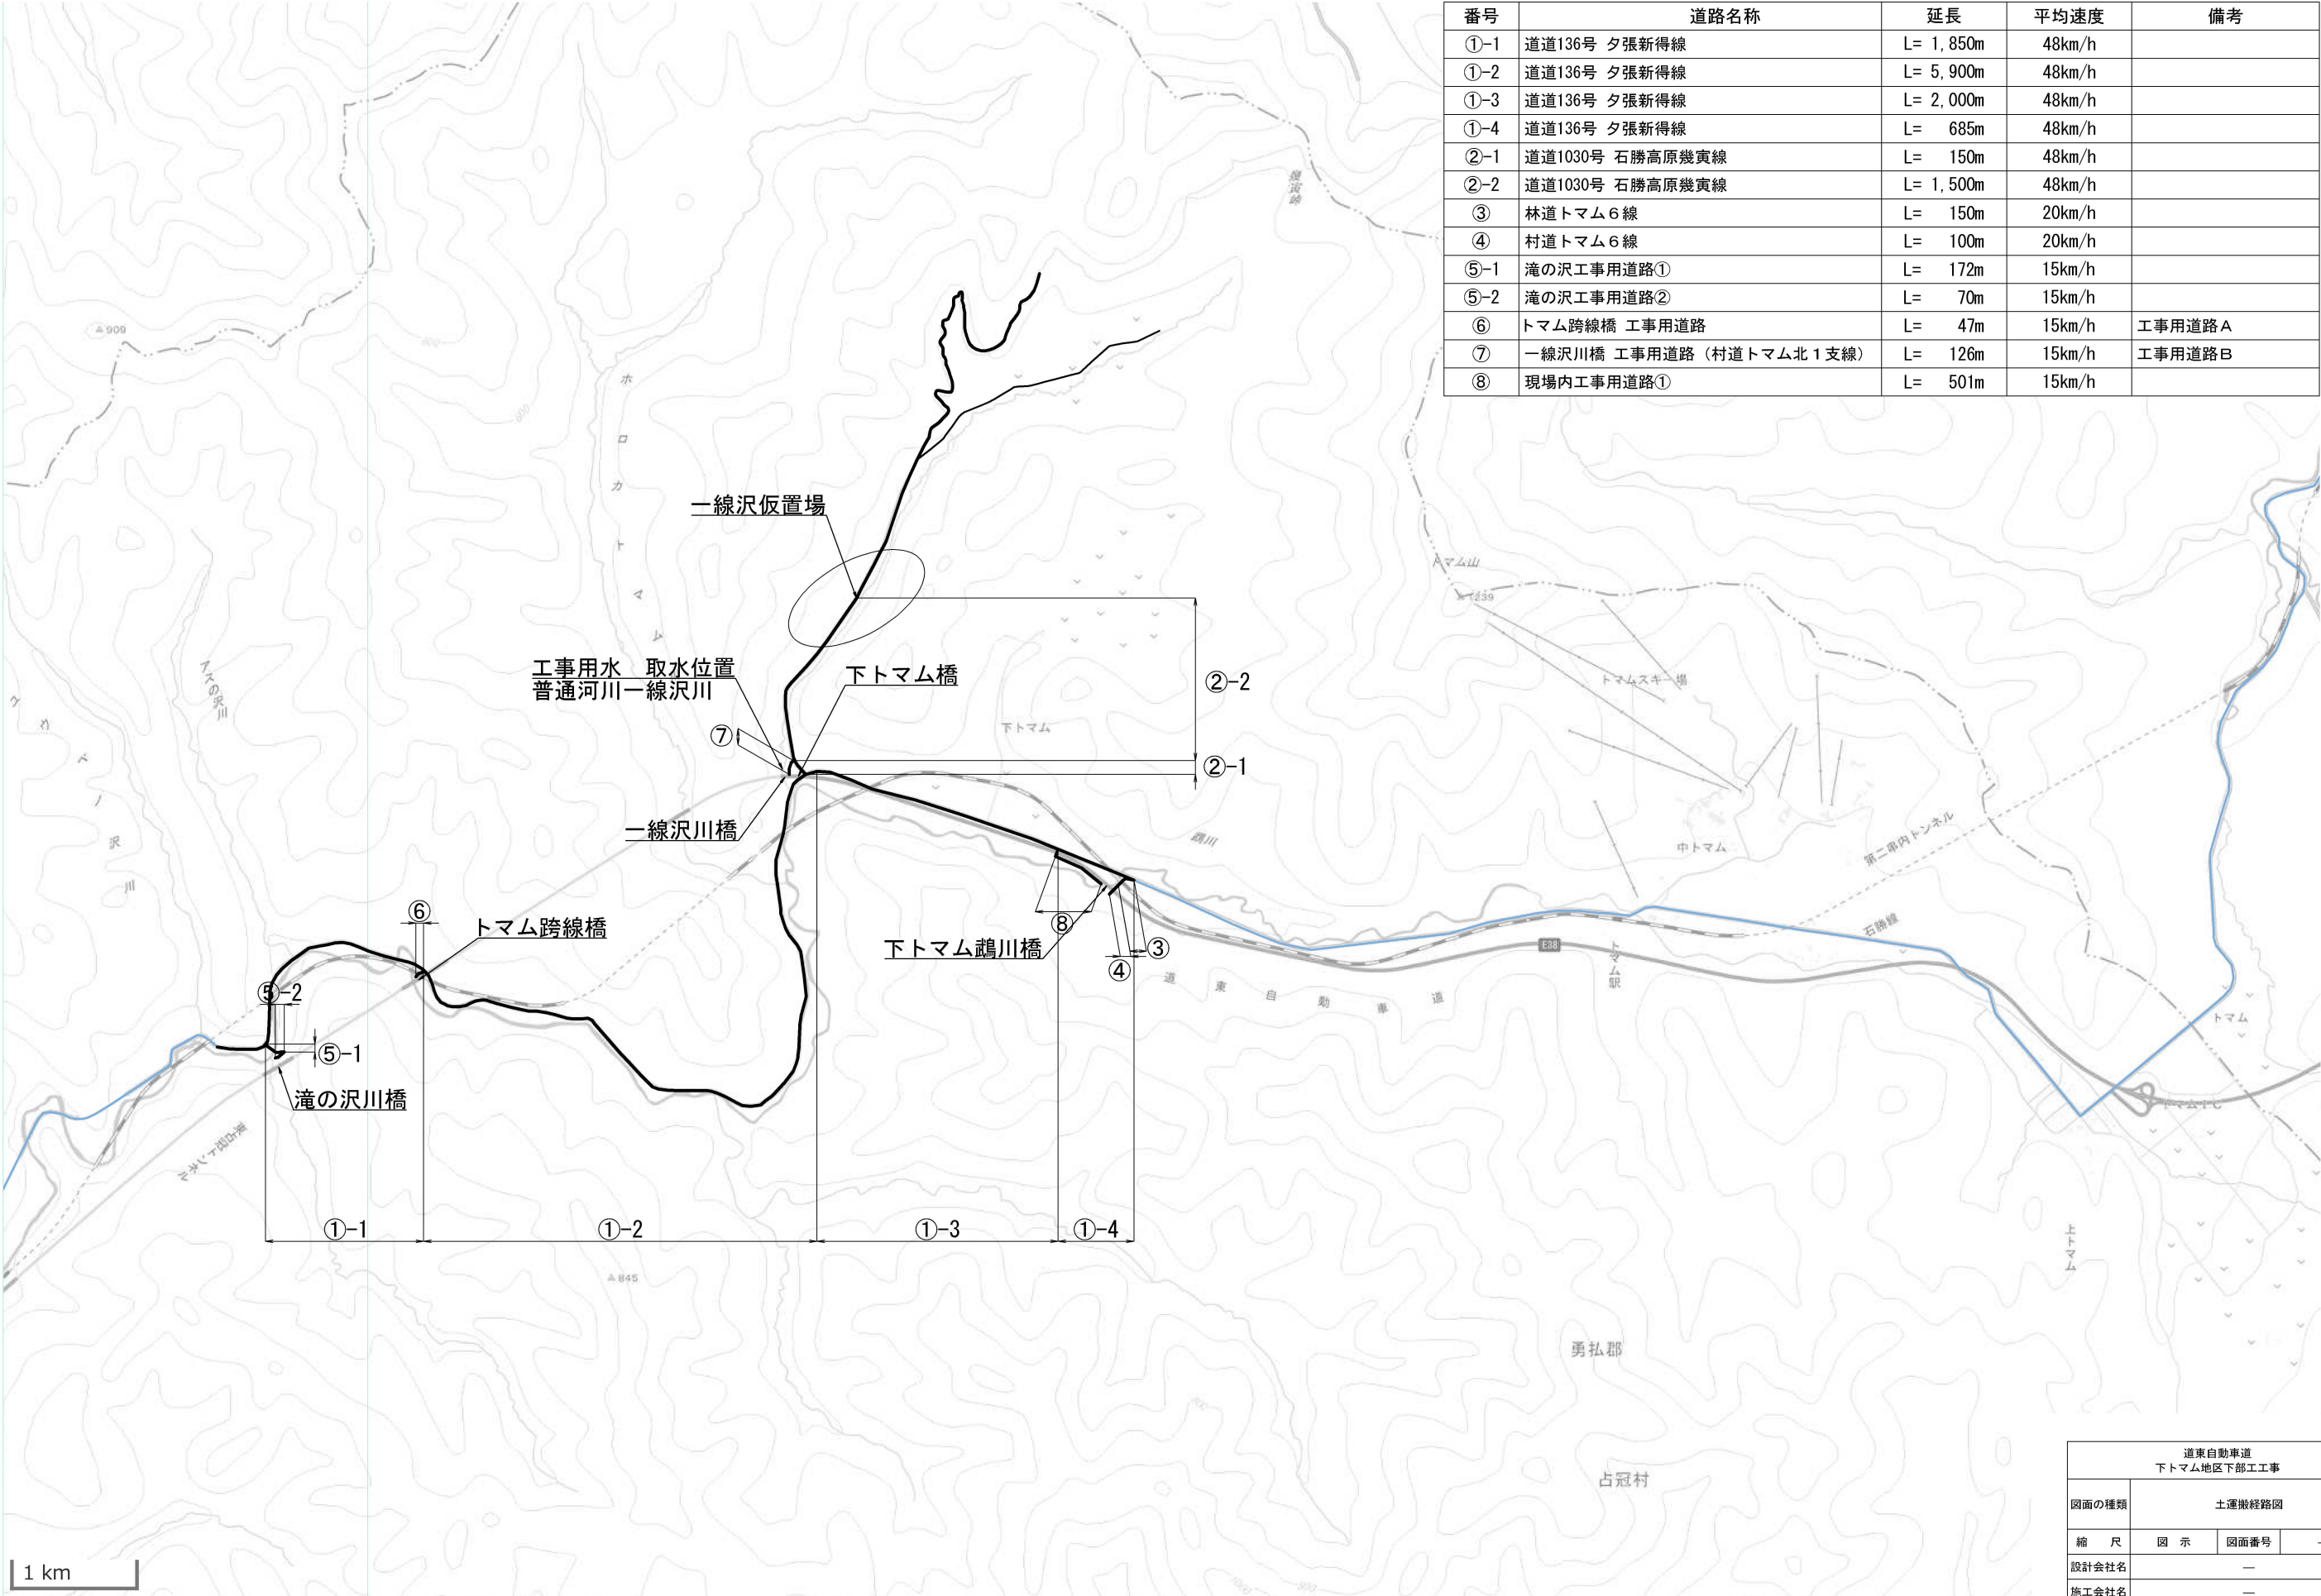


番号	道路名称	延長	平均速度	備考
①-1	道道136号 夕張新得線	L= 1,850m	48km/h	
①-2	道道136号 夕張新得線	L= 5,900m	48km/h	
①-3	道道136号 夕張新得線	L= 2,000m	48km/h	
①-4	道道136号 夕張新得線	L= 685m	48km/h	
②-1	道道1030号 石勝高原幾寅線	L= 150m	48km/h	
②-2	道道1030号 石勝高原幾寅線	L= 1,500m	48km/h	
③	林道トマム6線	L= 150m	20km/h	
④	村道トマム6線	L= 100m	20km/h	
⑤-1	滝の沢工事用道路①	L= 172m	15km/h	
⑤-2	滝の沢工事用道路②	L= 70m	15km/h	
⑥	トマム跨線橋 工事用道路	L= 47m	15km/h	工事用道路A
⑦	一線沢川橋 工事用道路 (村道トマム北1支線)	L= 126m	15km/h	工事用道路B
⑧	現場内工事用道路①	L= 501m	15km/h	

道東自動車道 下トマム地区下部工工事			
図面の種類	土運搬経路図		
縮尺	図示	図面番号	—
設計会社名	—		
施工会社名	—		
事務所名	東日本高速道路株式会社 北海道支社 帯広工事事務所		

### 3. 仮置場拡大図

一線沢仮置場

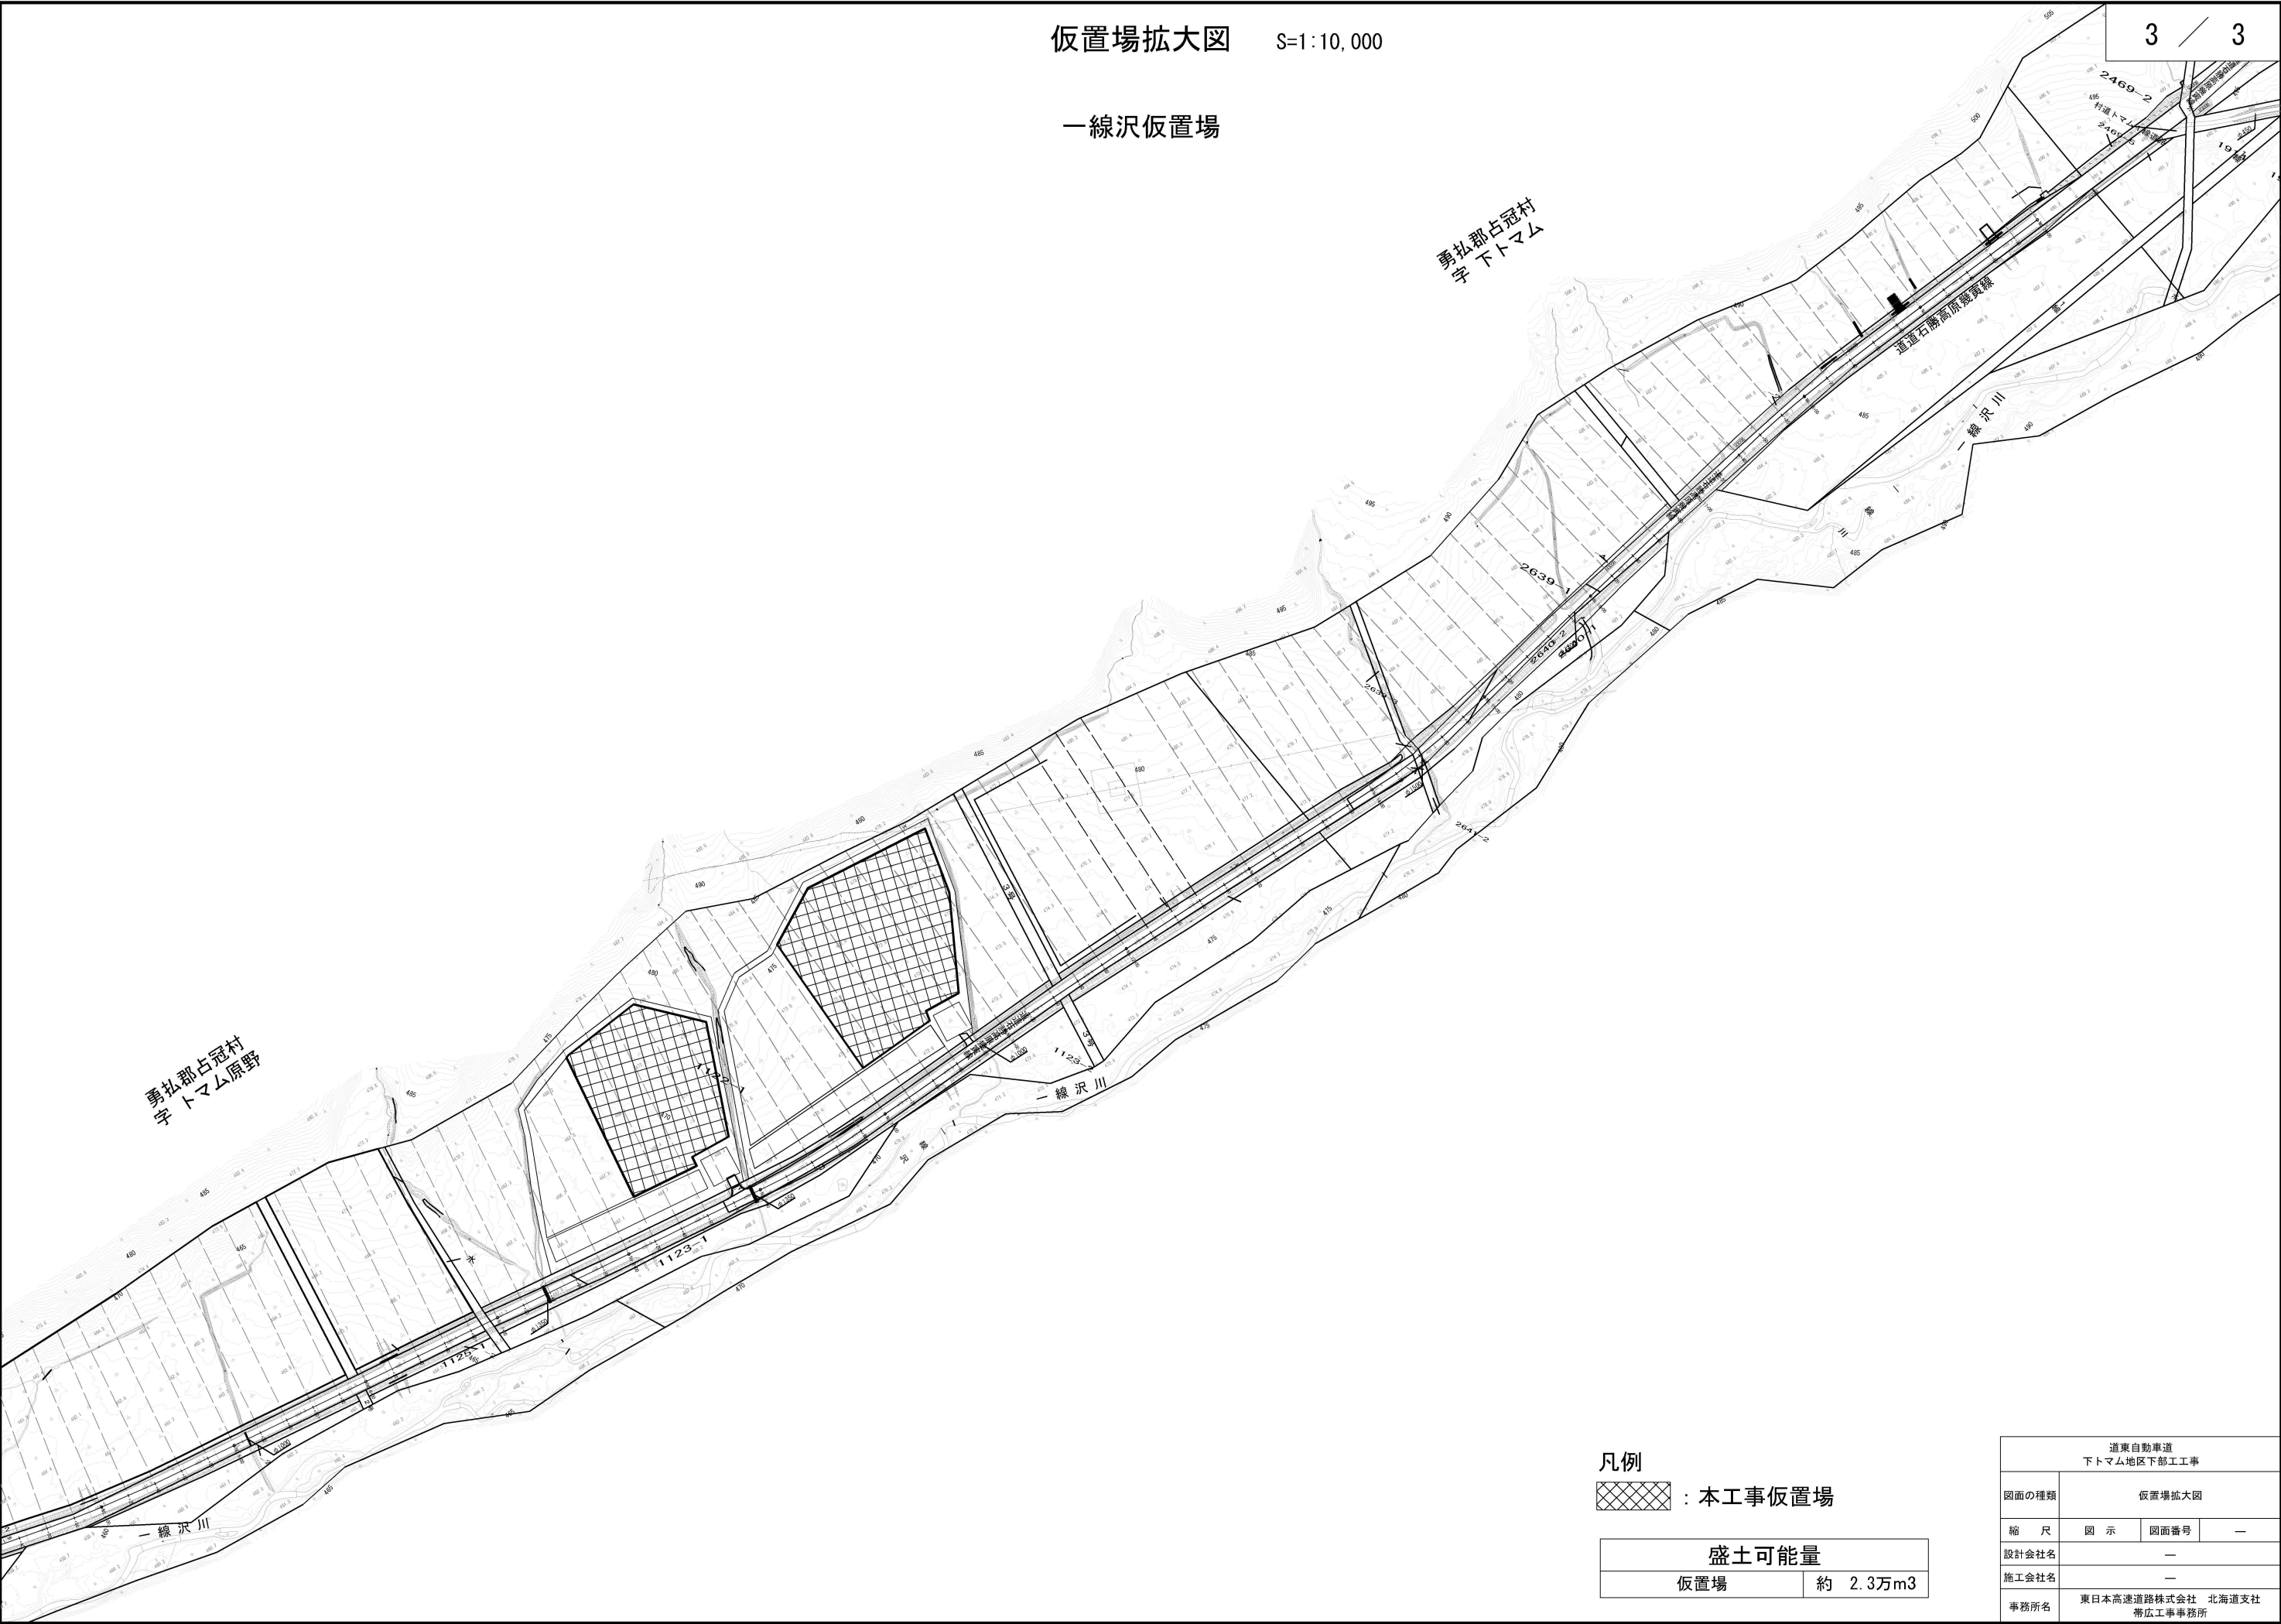

凡例

：本工事仮置場

盛土可能量	
仮置場	約 2.3万m3

道東自動車道 下トマム地区下部工工事			
図面の種類	仮置場拡大図		
縮 尺	図 示	図面番号	—
設計会社名	—		
施工会社名	—		
事務所名	東日本高速道路株式会社 北海道支社 帯広工事事務所		