

令和 8 年度
水戸管理事務所防災対策室機器調達

設 計 図

令和 8 年 5 月


東日本高速道路株式会社 関東支社
水戸管理事務所

図面目録

番号	図 面 名 称	備考
01	図面目録	
02	位置図	
03	水戸管理事務所 大型モニタシステム系統図	
04	水戸管理事務所 大型モニタシステム構成図(参考図)	
05	水戸管理事務所 新防災対策室機器配置配線図 S=1:100	
06	機器姿図(1) S=1:20 (参考図)	
07	機器姿図(2) S=1:20, 5 (参考図)	
08	水戸管理事務所 防災対策室撤去図 S=1:60	


令和8年度 水戸管理事務所防災対策室機器調達			
図面の種類	図面目録		
縮 尺	――	図面番号	01
設計会社名			
工事会社名			
事務所名	東日本高速道路株式会社 関東支社 水戸管理事務所		

位置図

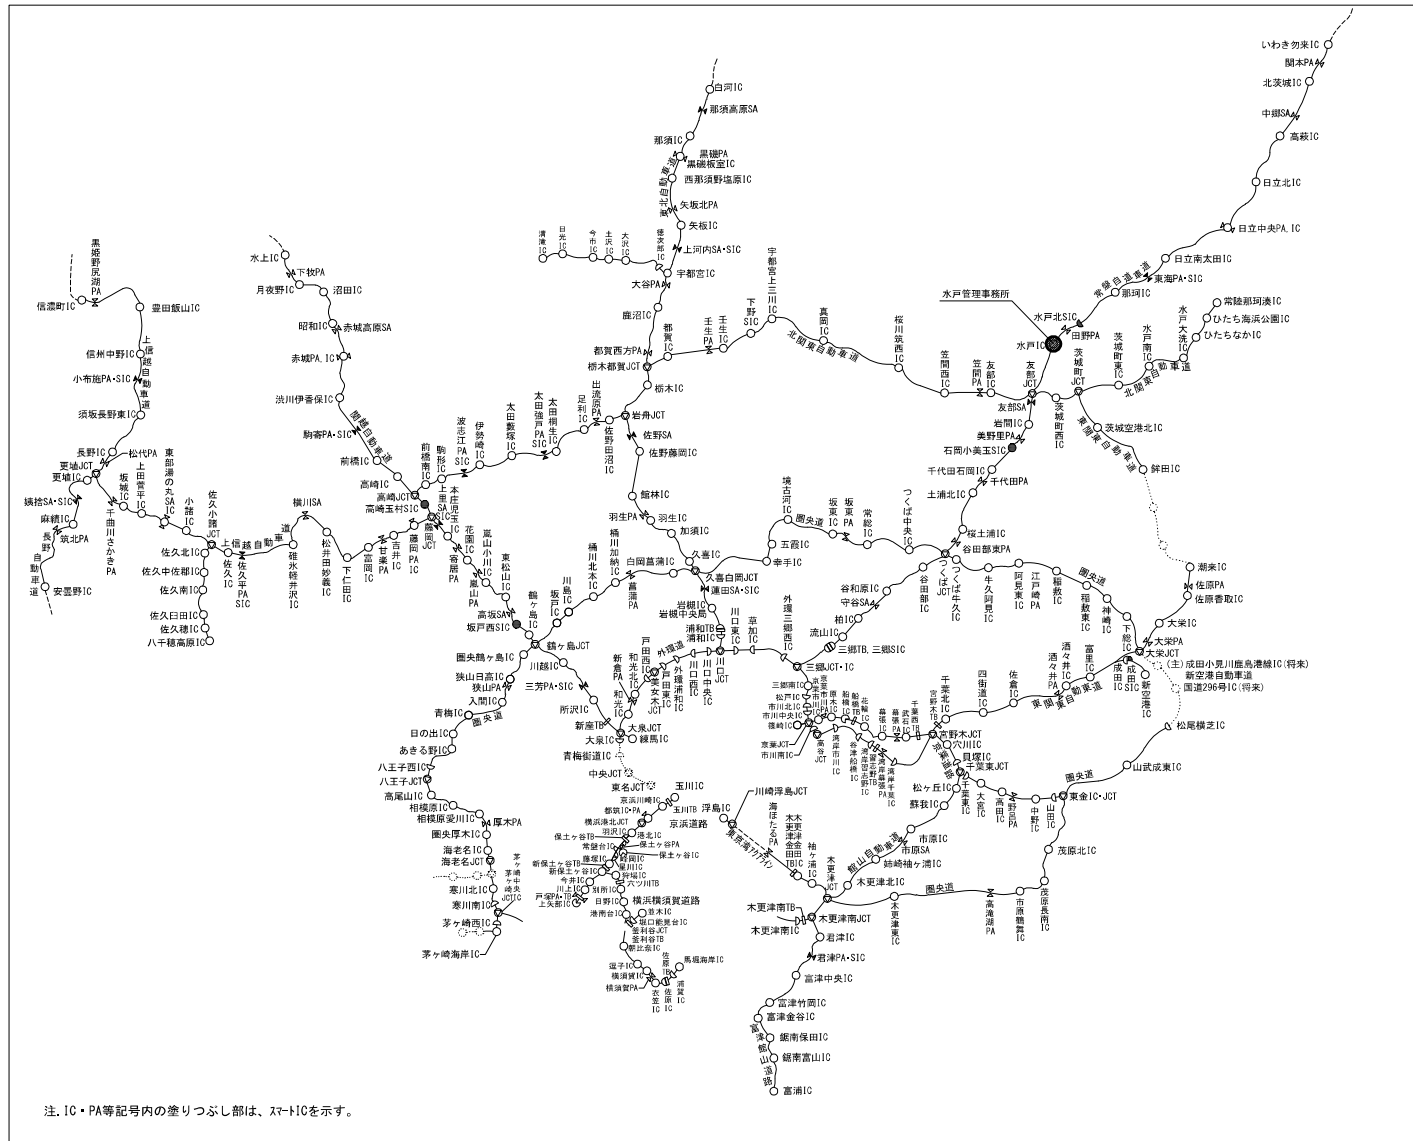

令和8年度 水戸管理事務所防災対策室機器調達			
図面の種類	位置図		
縮 尺	—	図面番号	02
設計会社名			
工事会社名			
事務所名	東日本高速道路株式会社 関東支社 水戸管理事務所		

水戸管理事務所 大型モニタシステム系統図

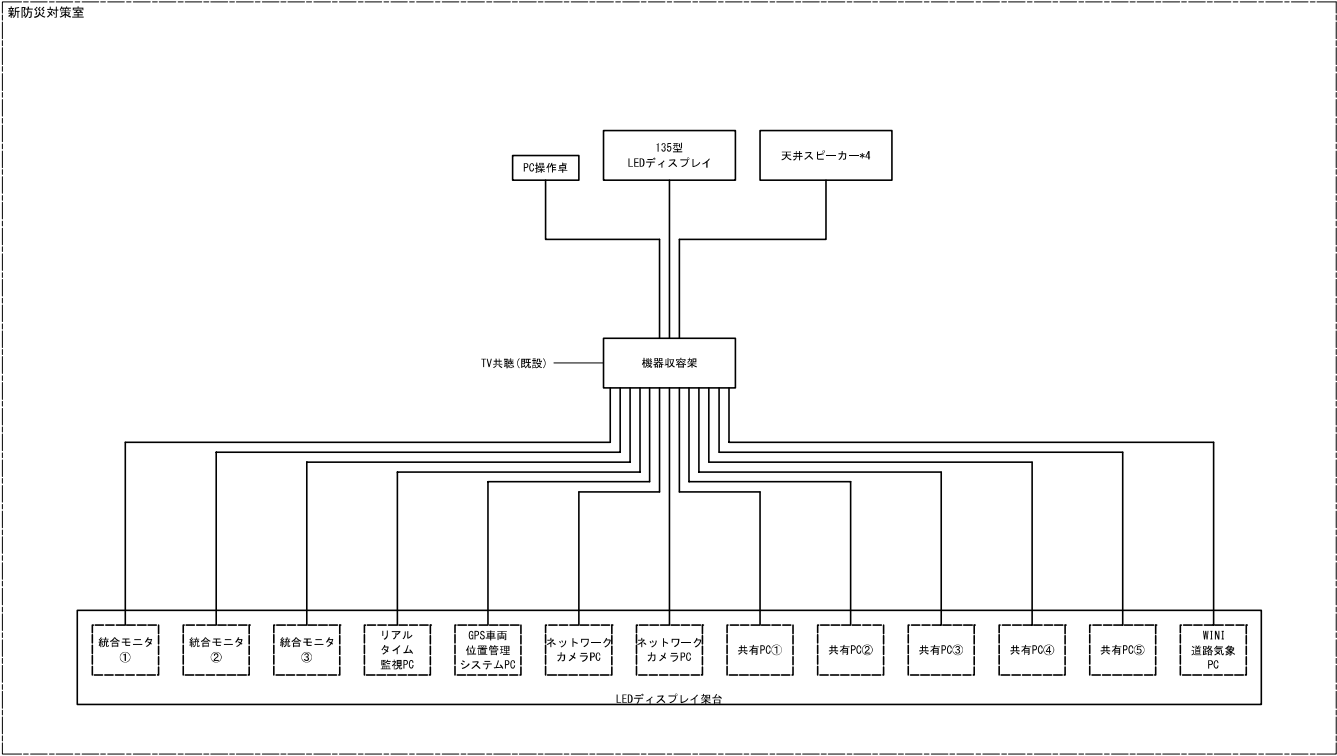


凡 例

□ : 本業務(新設)


□ : 本業務(既設再使用)

令和8年度 水戸管理事務所防災対策室機器調達			
図面の種類	水戸管理事務所 大型モニタシステム系統図		
縮 尺	—	図面番号	03
設計会社名			
工事会社名			
事務所名	東日本高速道路株式会社 関東支社 水戸管理事務所		


水戸管理事務所 大型干二タシステム構成図(参考図)

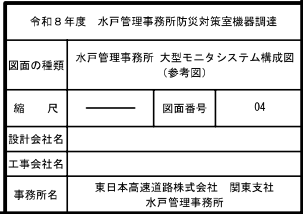

水戸管理事務所 新防災対策室機器配置配線図 S=1:100

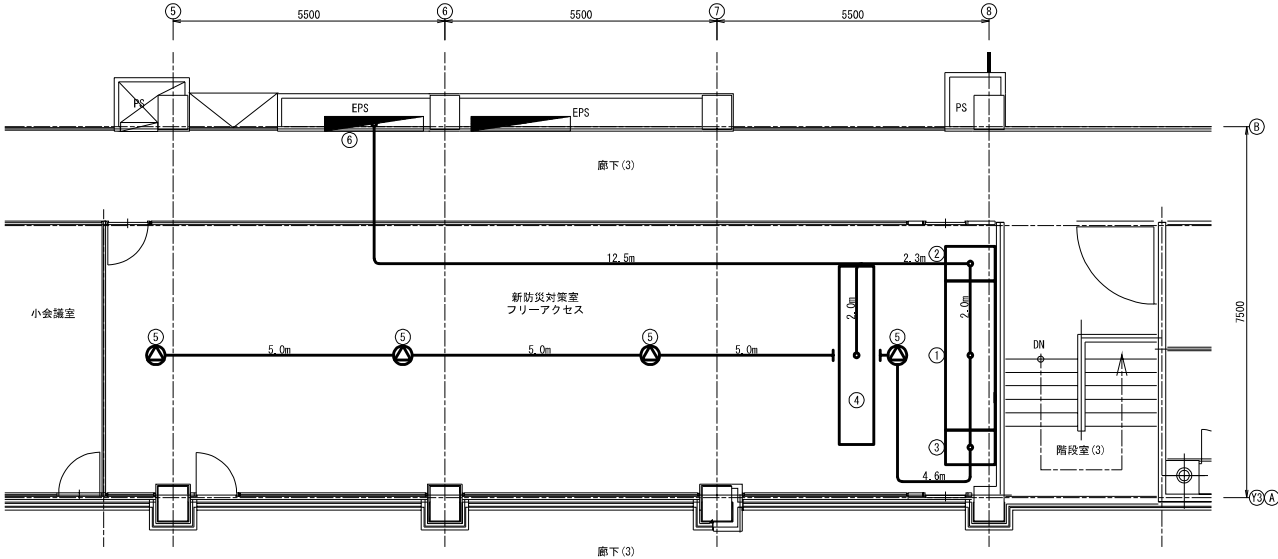

配線系統図

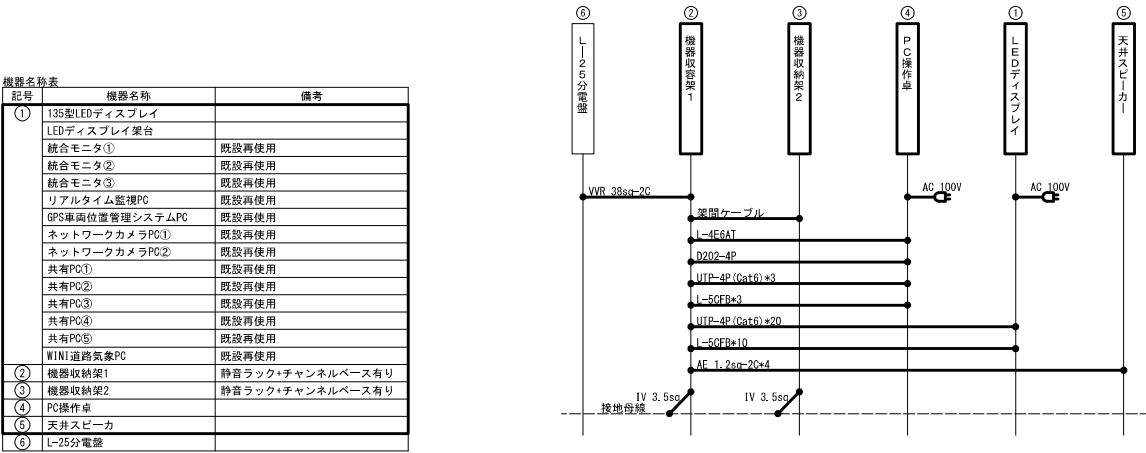


機器名称表		
記号	機器名称	備考
①	135型LEDディスプレイ LEDディスプレイ架台 統合モニタ① 統合モニタ② 統合モニタ③ リアルタイム監視PC GPS車両位置管理システムPC ネットワークカメラPC① ネットワークカメラPC② 共有PC① 共有PC② 共有PC③ 共有PC④ 共有PC⑤ WINI道路気象PC	既設再使用 既設再使用 既設再使用 既設再使用 既設再使用 既設再使用 既設再使用 既設再使用 既設再使用 既設再使用 既設再使用 既設再使用 既設再使用 既設再使用
②	機器収納架1	静音ラック+チャンネルベース有り
③	機器収納架2	静音ラック+チャンネルベース有り
④	PC操作卓	
⑤	天井スピーカ	
⑥	L-25分電盤	

凡 例
■ 本業務
□ 既 設

令和8年度 水戸管理事務所防災対策室機器調達			
図面の種類	水戸管理事務所 新防災対策室機器配置配線図 S=1:100		
縮 尺	1:100	図面番号	05
設計会社名			
工事会社名			
事務所名	東日本高速道路株式会社 関東支社 水戸管理事務所		

機器姿図(1) S=1:20

(参考図)

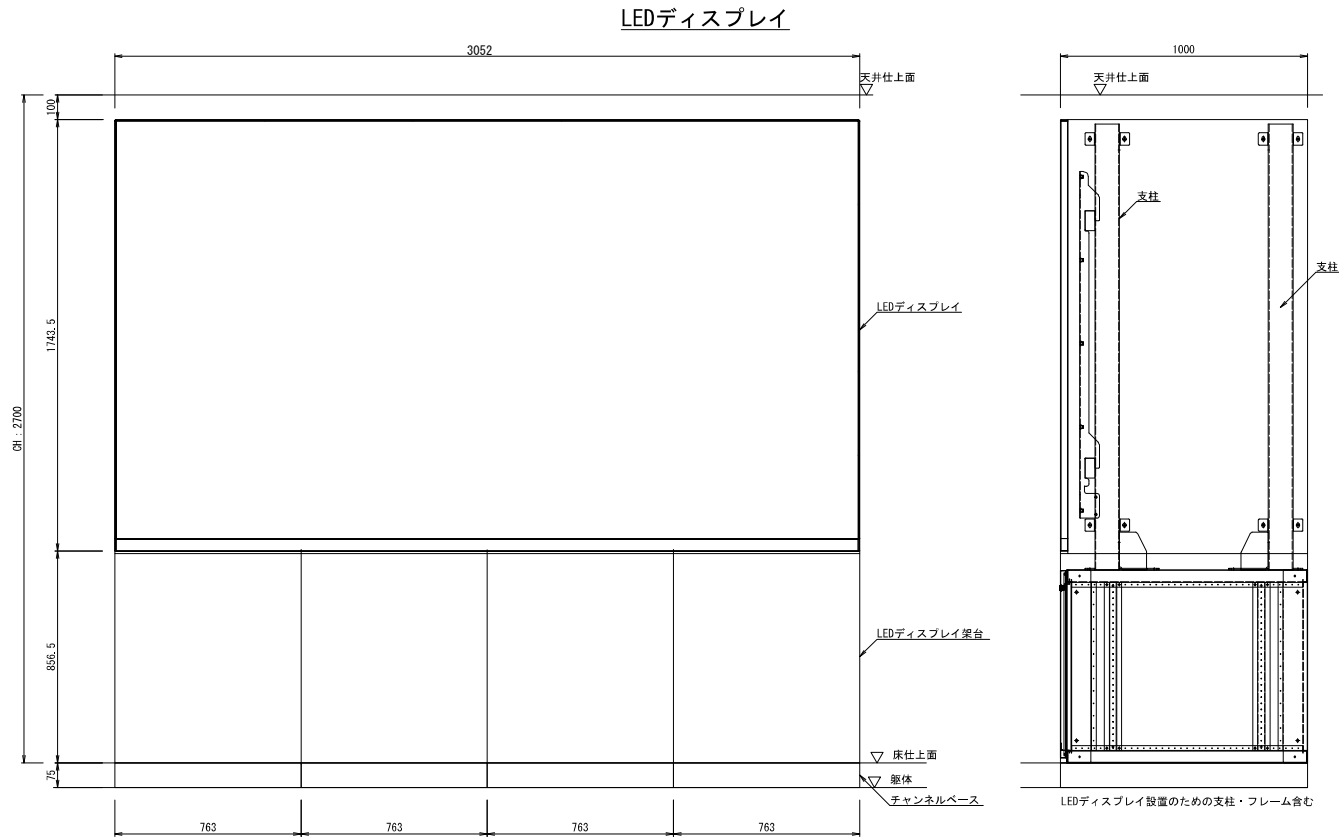


令和8年度 水戸管理事務所防災対策室機器調達			
図面の種類	機器姿図(1) S=1:20 (参考図)		
縮 尺	1:20	図面番号	06
設計会社名			
工事会社名			
事務所名	東日本高速道路株式会社 関東支社 水戸管理事務所		


機器姿図(2) S=1:20, 5

(参考図)

機器収納架 S=1:20

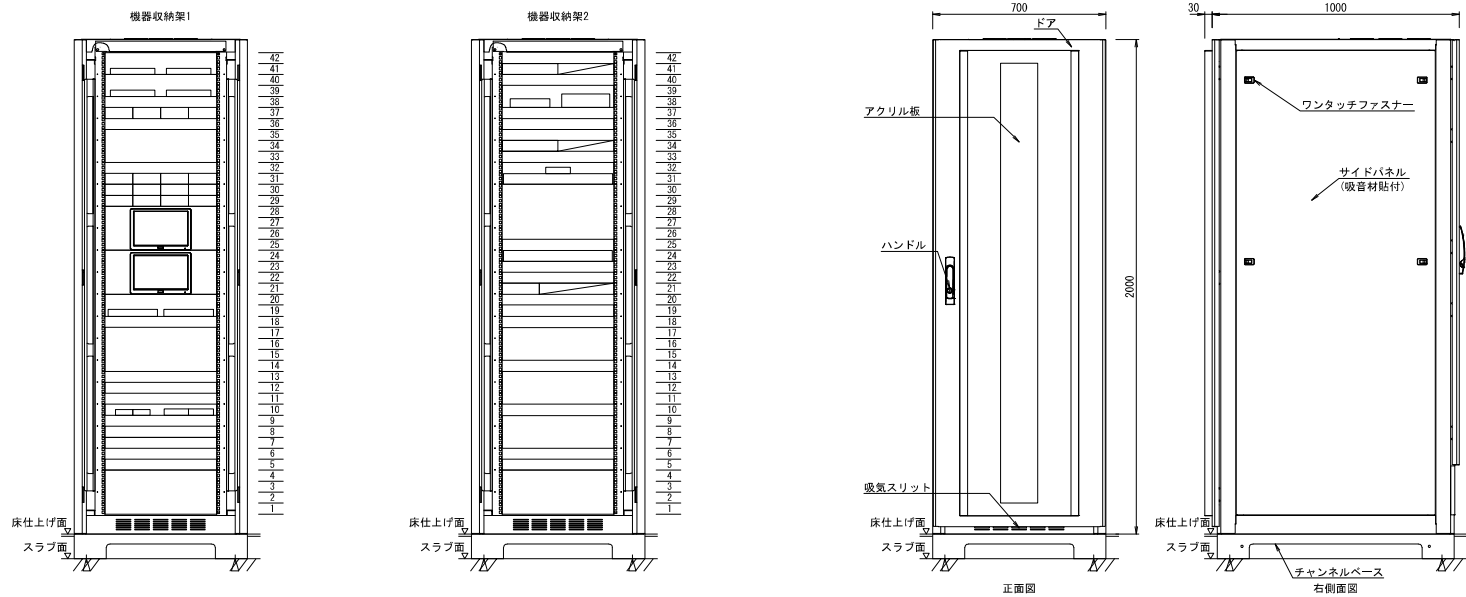


天井スピーカ S=1:5

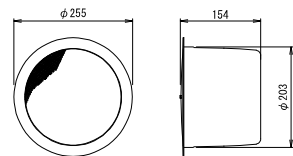


令和8年度 水戸管理事務所防災対策室機器調達			
図面の種類	機器姿図(2) S=1:20, 5 (参考図)		
縮 尺	1:20, 5	図面番号	07
設計会社名			
工事会社名			
事務所名	東日本高速道路株式会社 関東支社 水戸管理事務所		

水戸管理事務所 防災対策室撤去図 S=1:60

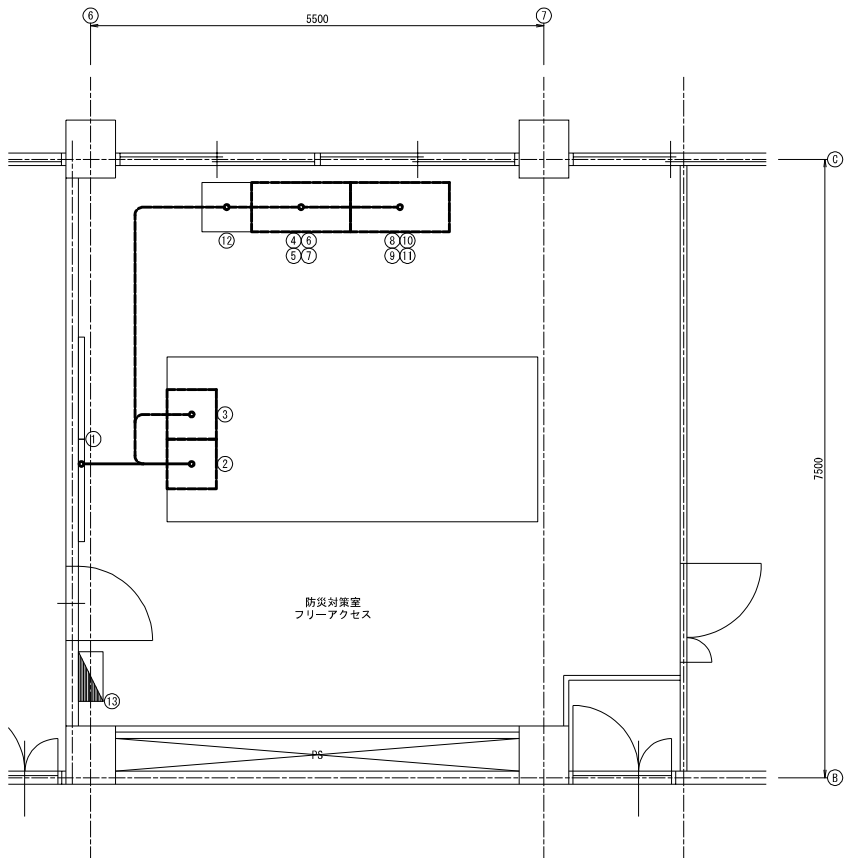

機器名称表		
記号	機器名称	備考
①	大型モニタ*4	
②	共有PC①	再使用撤去
③	共有PC②	再使用撤去
④	ネットワークカメラPC①	再使用撤去
⑤	ネットワークカメラPC②	再使用撤去
⑥	統合モニタ①	再使用撤去
⑦	統合モニタ②	再使用撤去
⑧	統合モニタ③	再使用撤去
⑨	GPS車両位置管理システムPC	再使用撤去
⑩	リアルタイム監視PC	再使用撤去
⑪	WIN1道路気象PC	再使用撤去
⑫	伝送装置	
⑬	L-23分電盤	

配線系統図

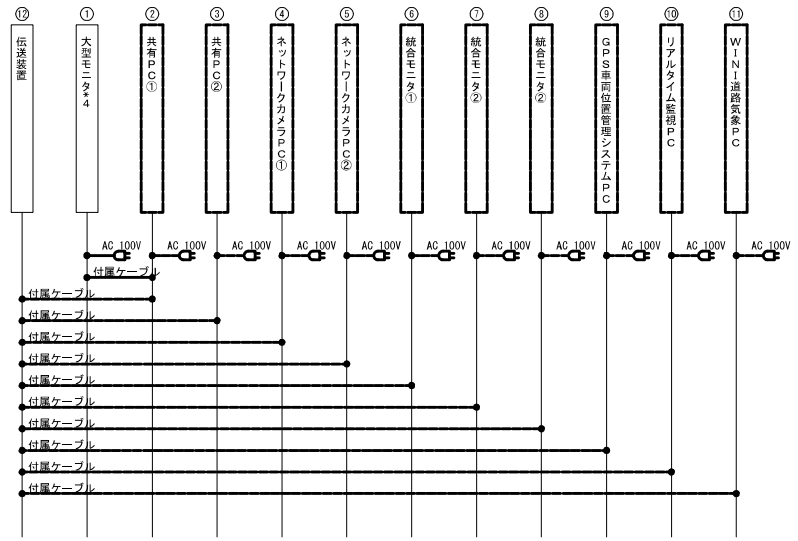

凡 例
■ : 本業務 (再使用撤去)
□ : 既 設

令和 8 年度 水戸管理事務所防災対策室機器調達			
図面の種類	水戸管理事務所 防災対策室撤去図 S=1:60		
縮 尺	1:60	図面番号	08
設計会社名			
工事会社名			
事務所名	東日本高速道路株式会社 関東支社 水戸管理事務所		