


工区割付図 (4)


S=1:2500

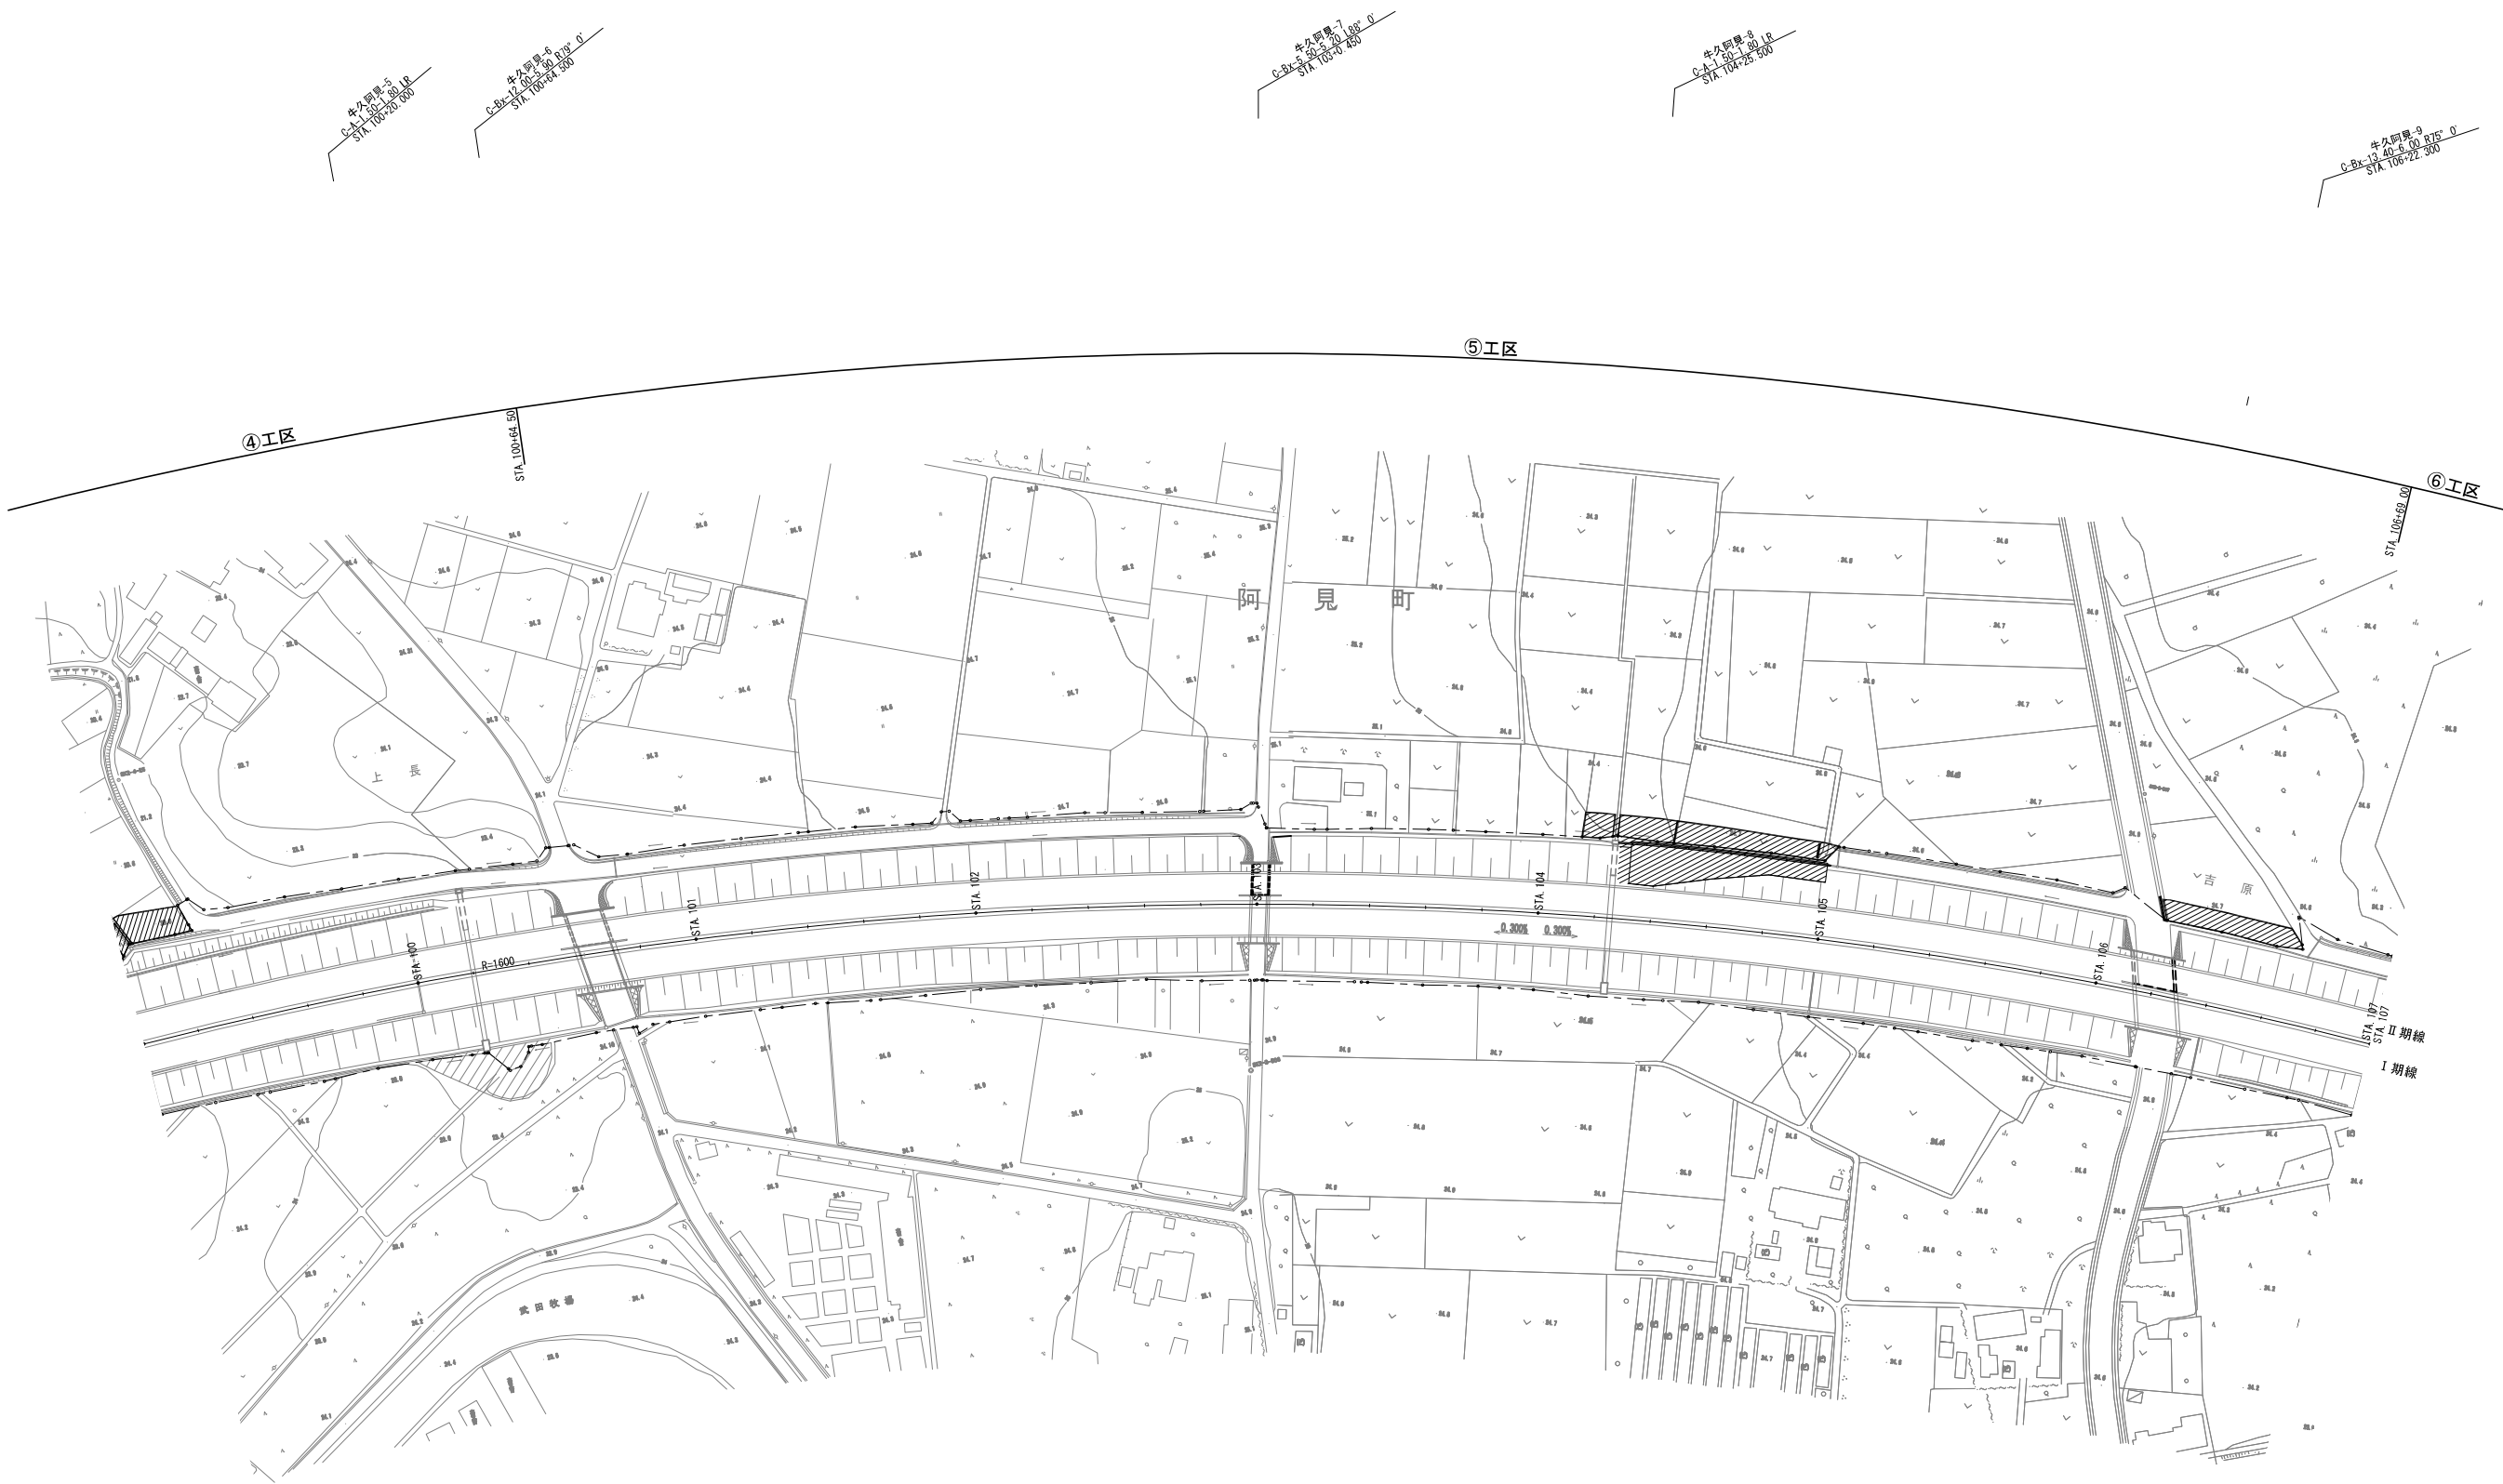


首都圏中央連絡自動車道 牛久阿見 I C ~ 阿見東 I C 間附帯工工事			
図面の種類	工区割付図 (4)		
縮 尺	S=1:2500	図面番号	
設計会社名	株式会社 近代設計		
施工会社名			
事務所名	東日本高速道路株式会社 関東支社 つくば工事事務所		

工区割付図 (7)

S=1:2500

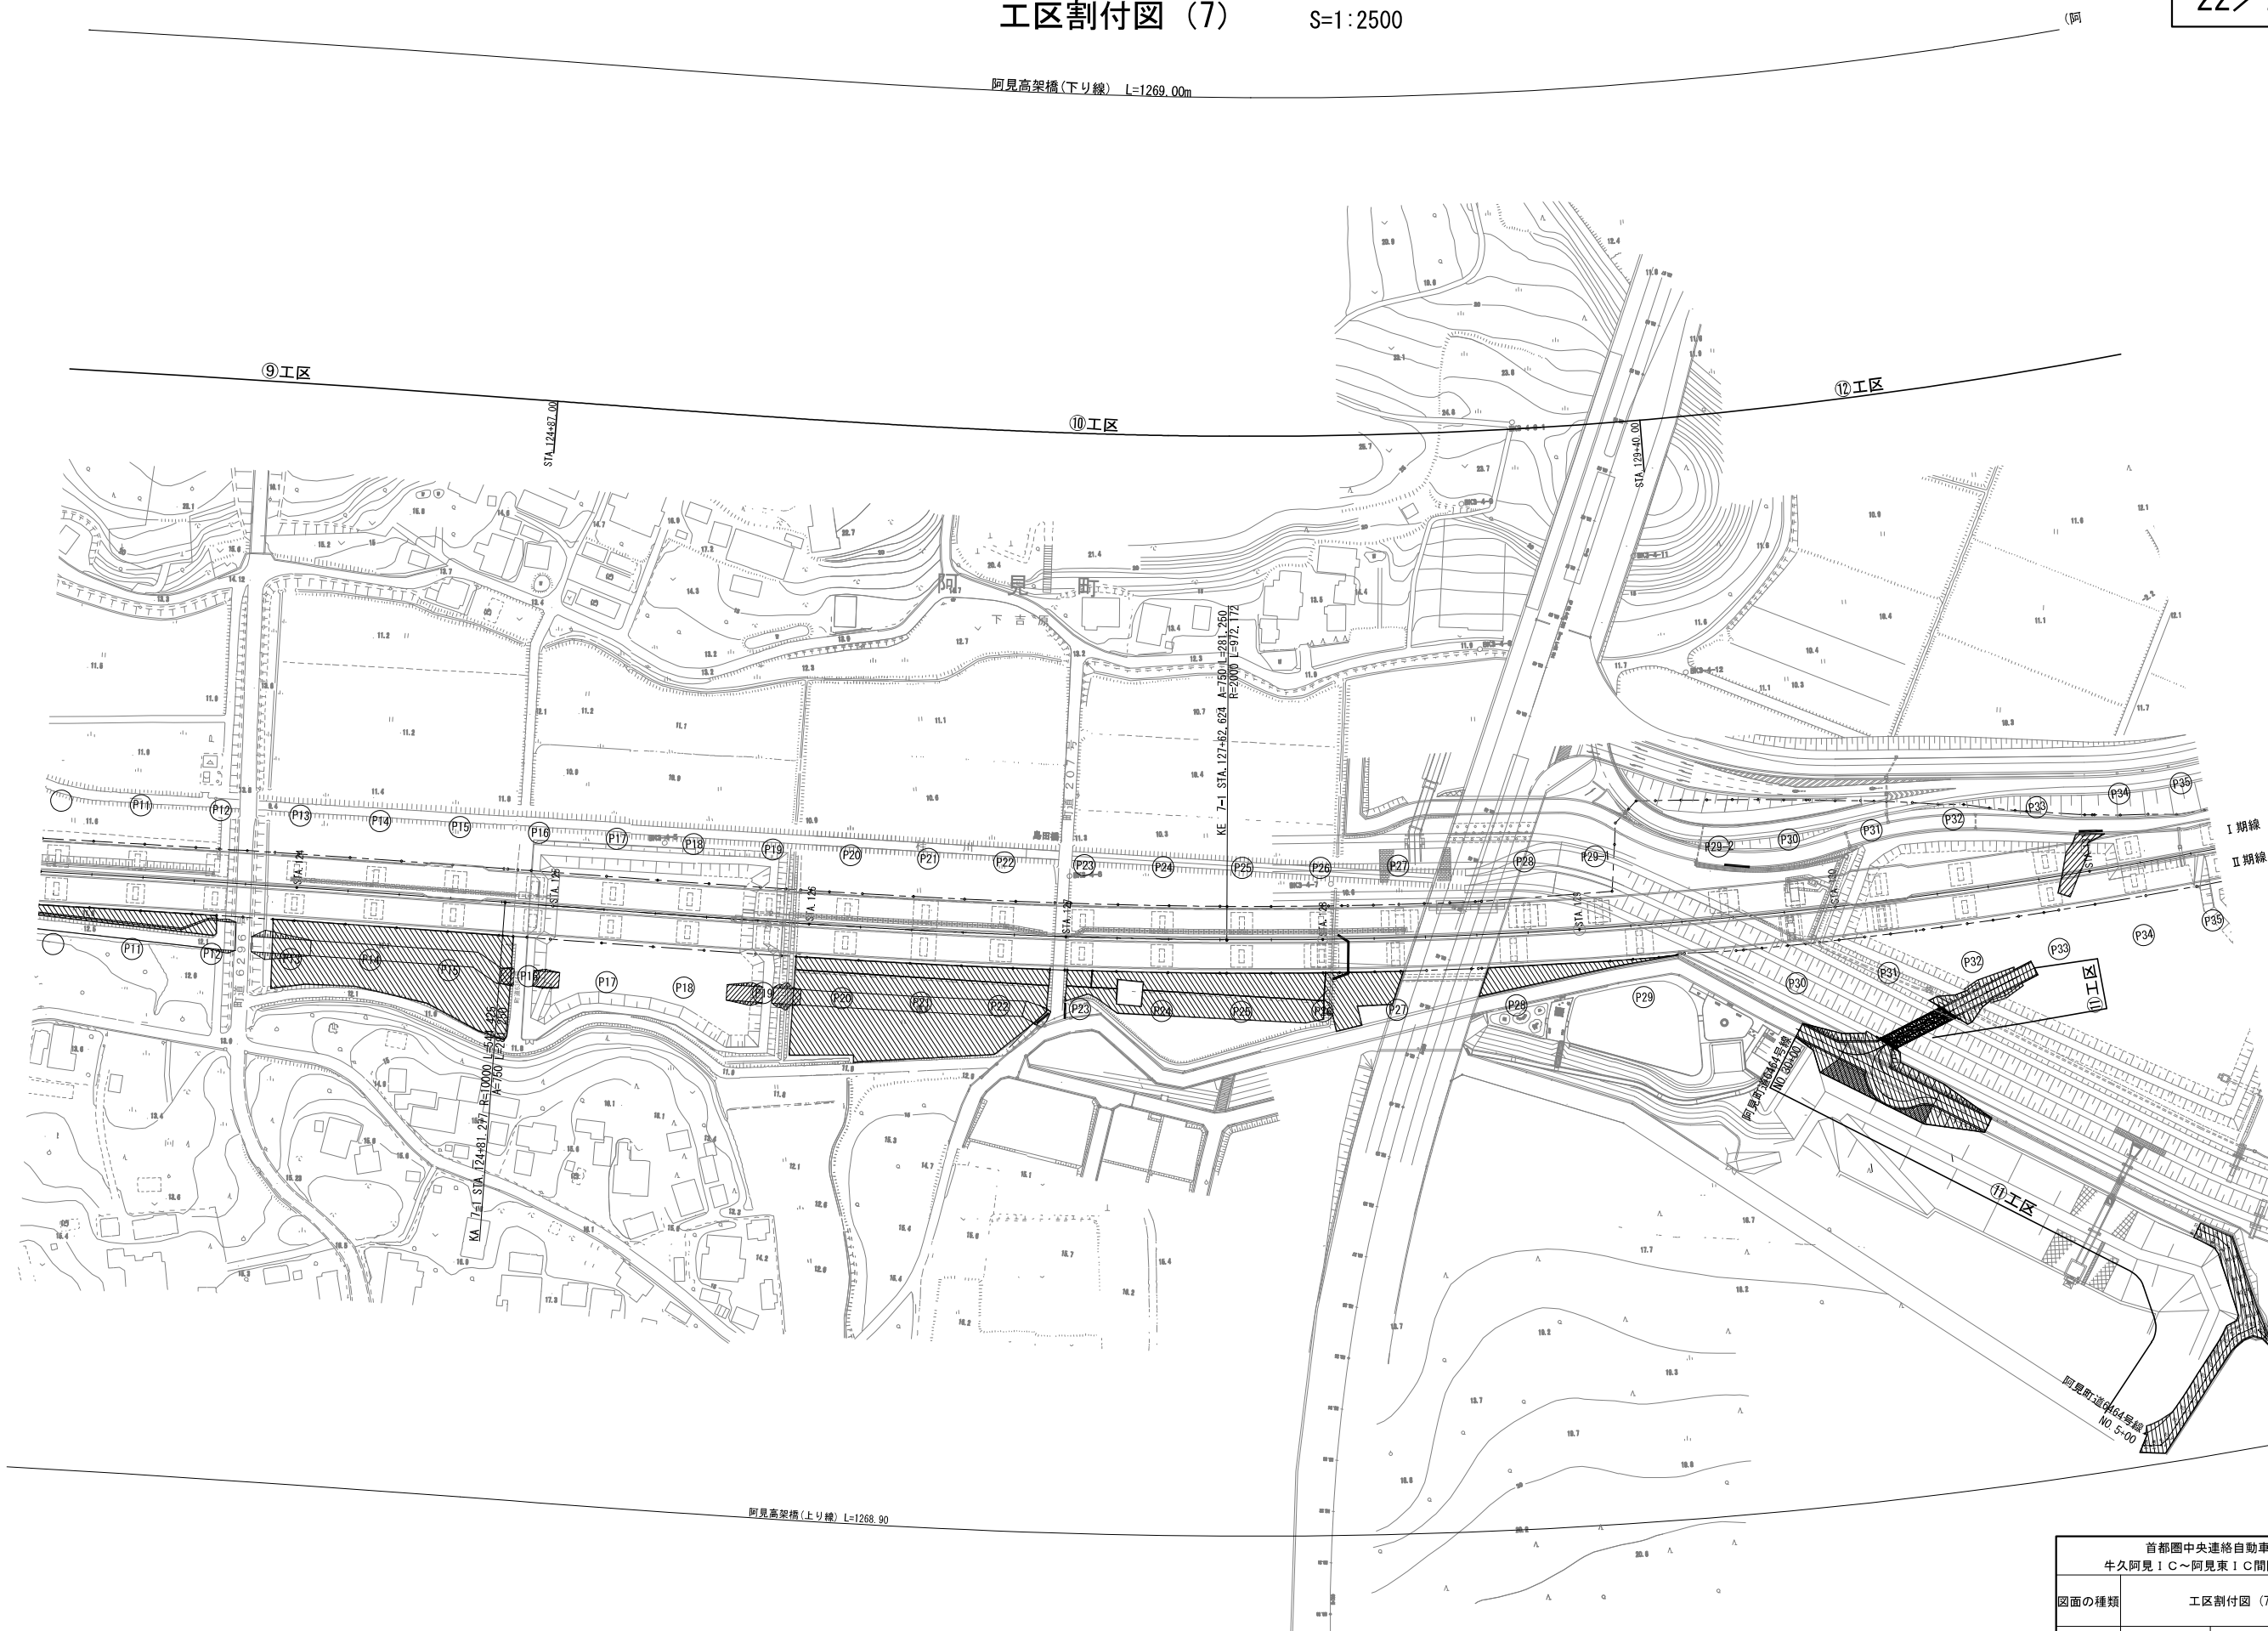


首都圏中央連絡自動車道 牛久阿見IC～阿見東IC間附帯工工事			
図面の種類	工区割付図 (7)		
縮 尺	S=1:2500	図面番号	
設計会社名	株式会社 近代設計		
施工会社名			
事務所名	東日本高速道路株式会社 関東支社 つくば工事事務所		

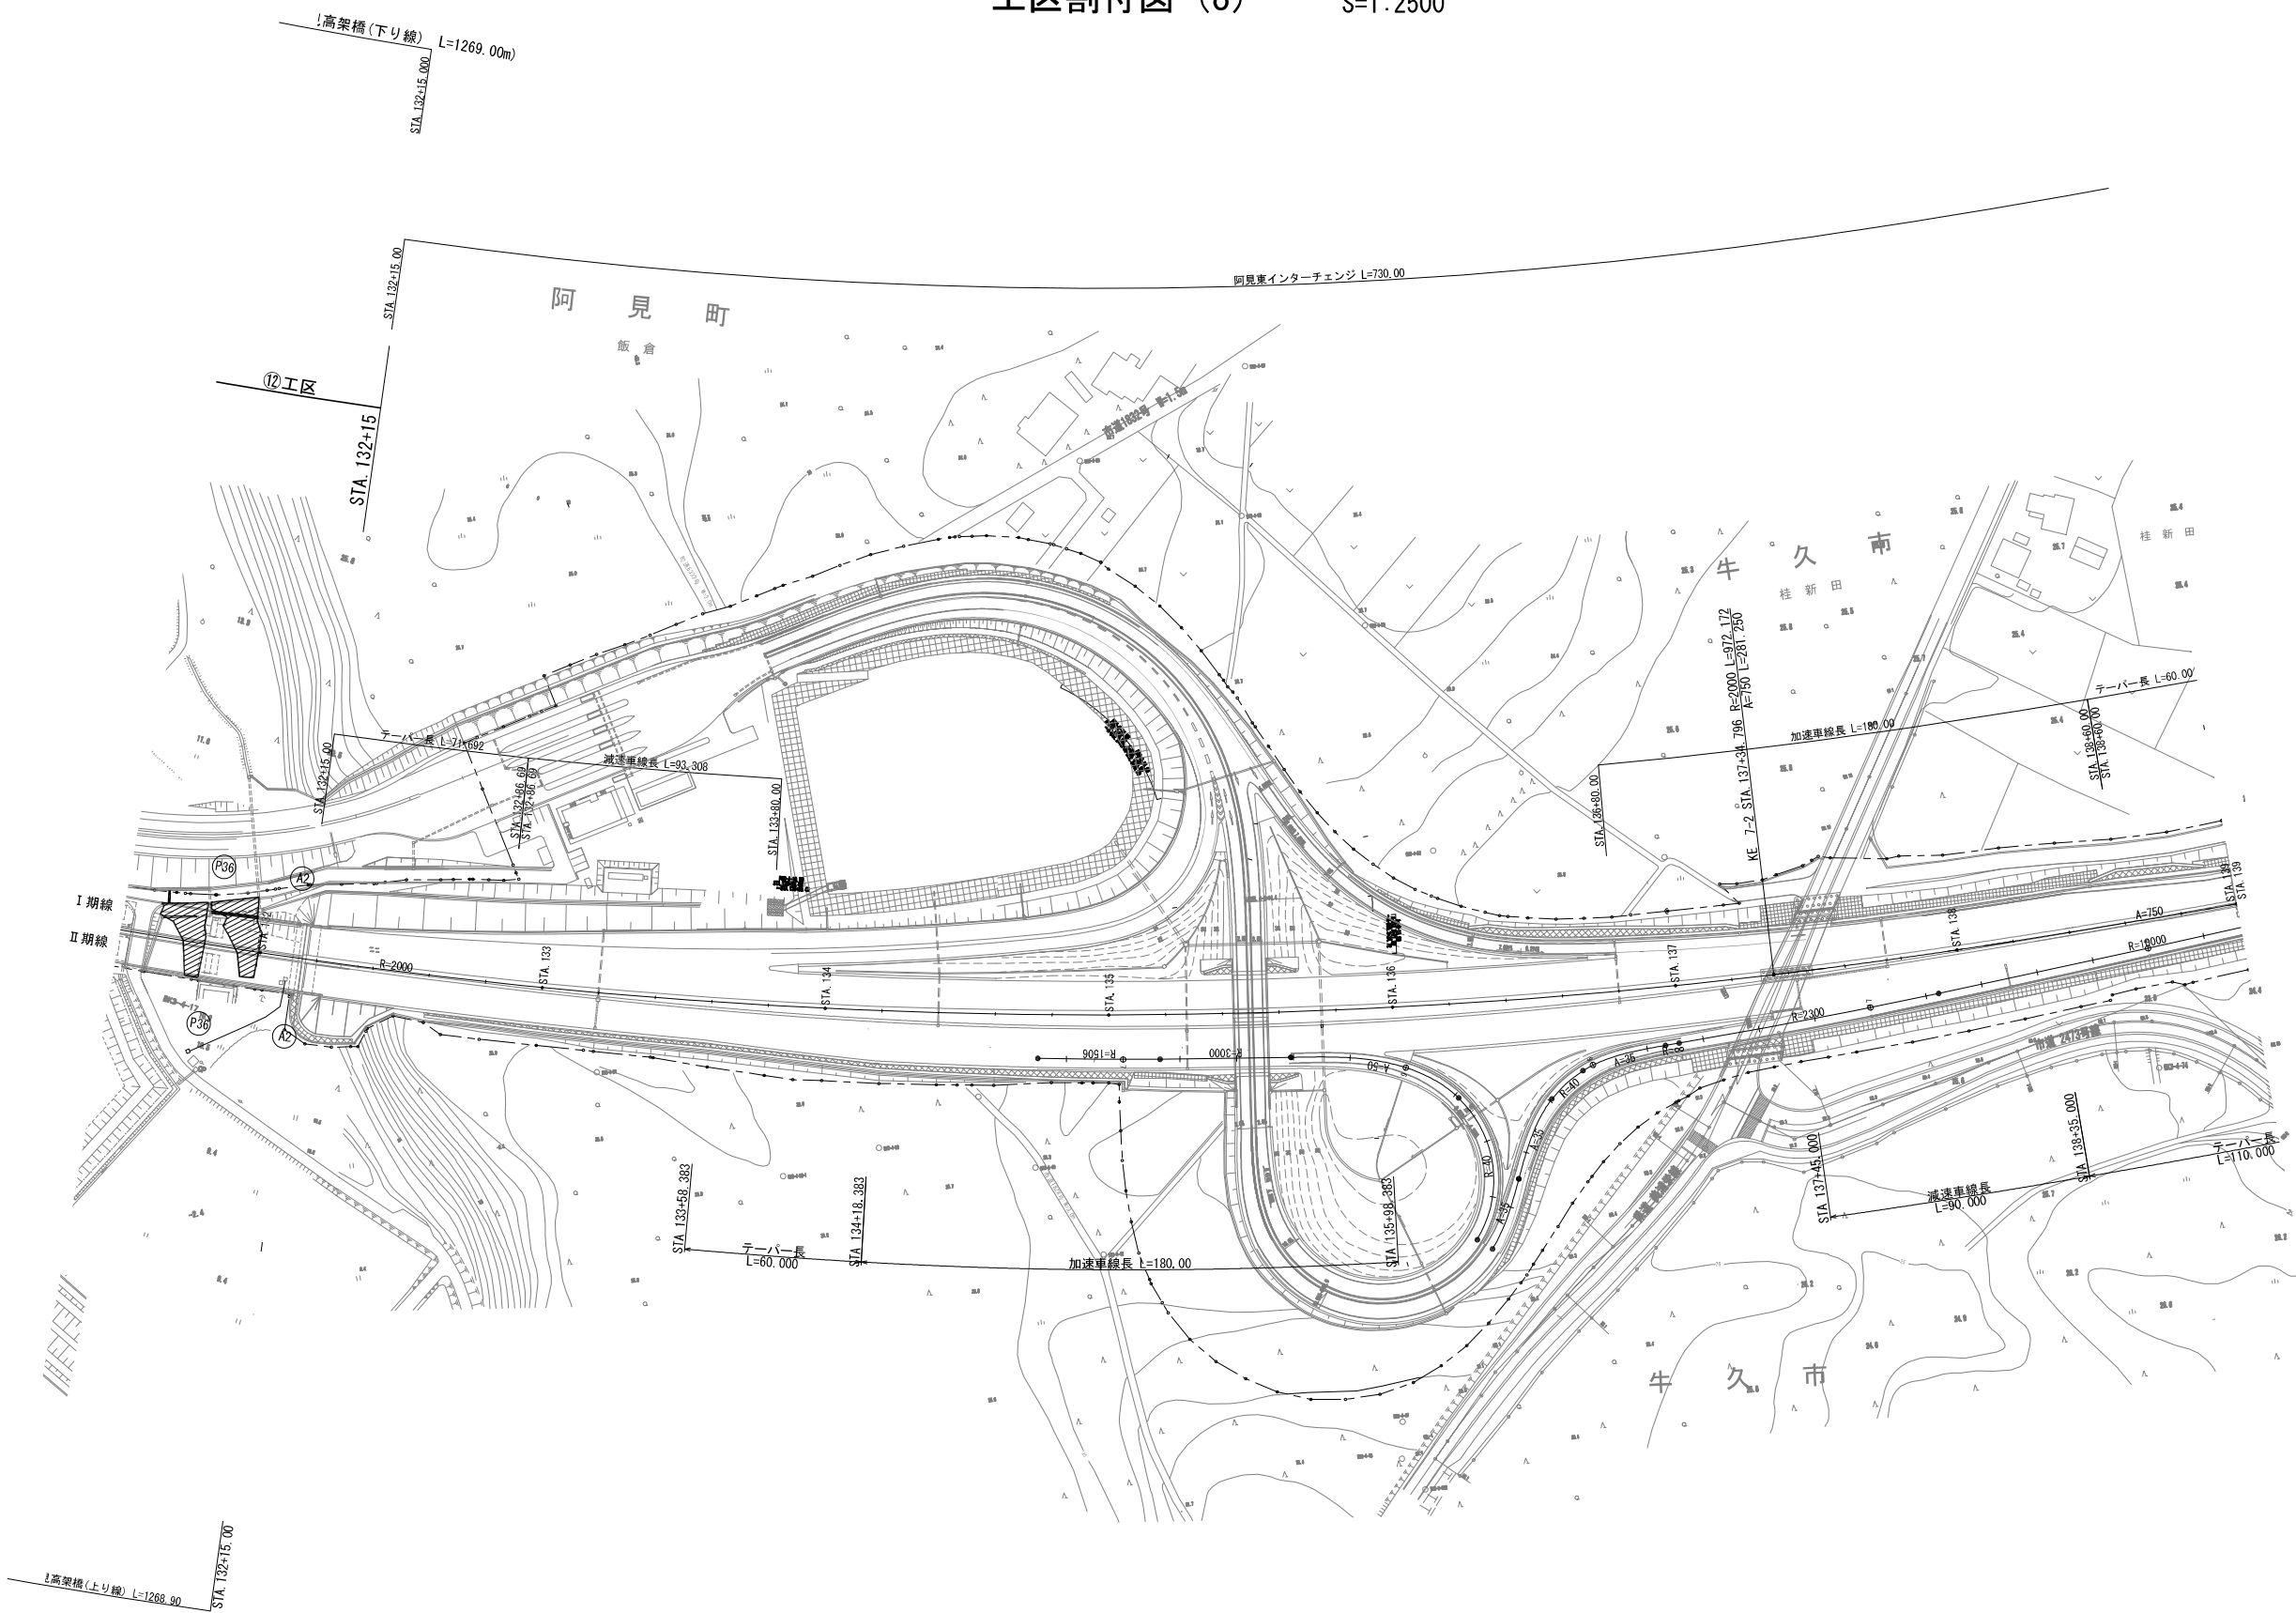

首都圏中央連絡自動車道 牛久阿見IC～阿見東IC間附帯工工事			
図面の種類	工区割付図 (8)		
縮 尺	S=1:2500	図面番号	
設計会社名	株式会社 近代設計		
施工会社名			
事務所名	東日本高速道路株式会社 関東支社 つくば工事事務所		

工区割付図 (9)

S=1:2500

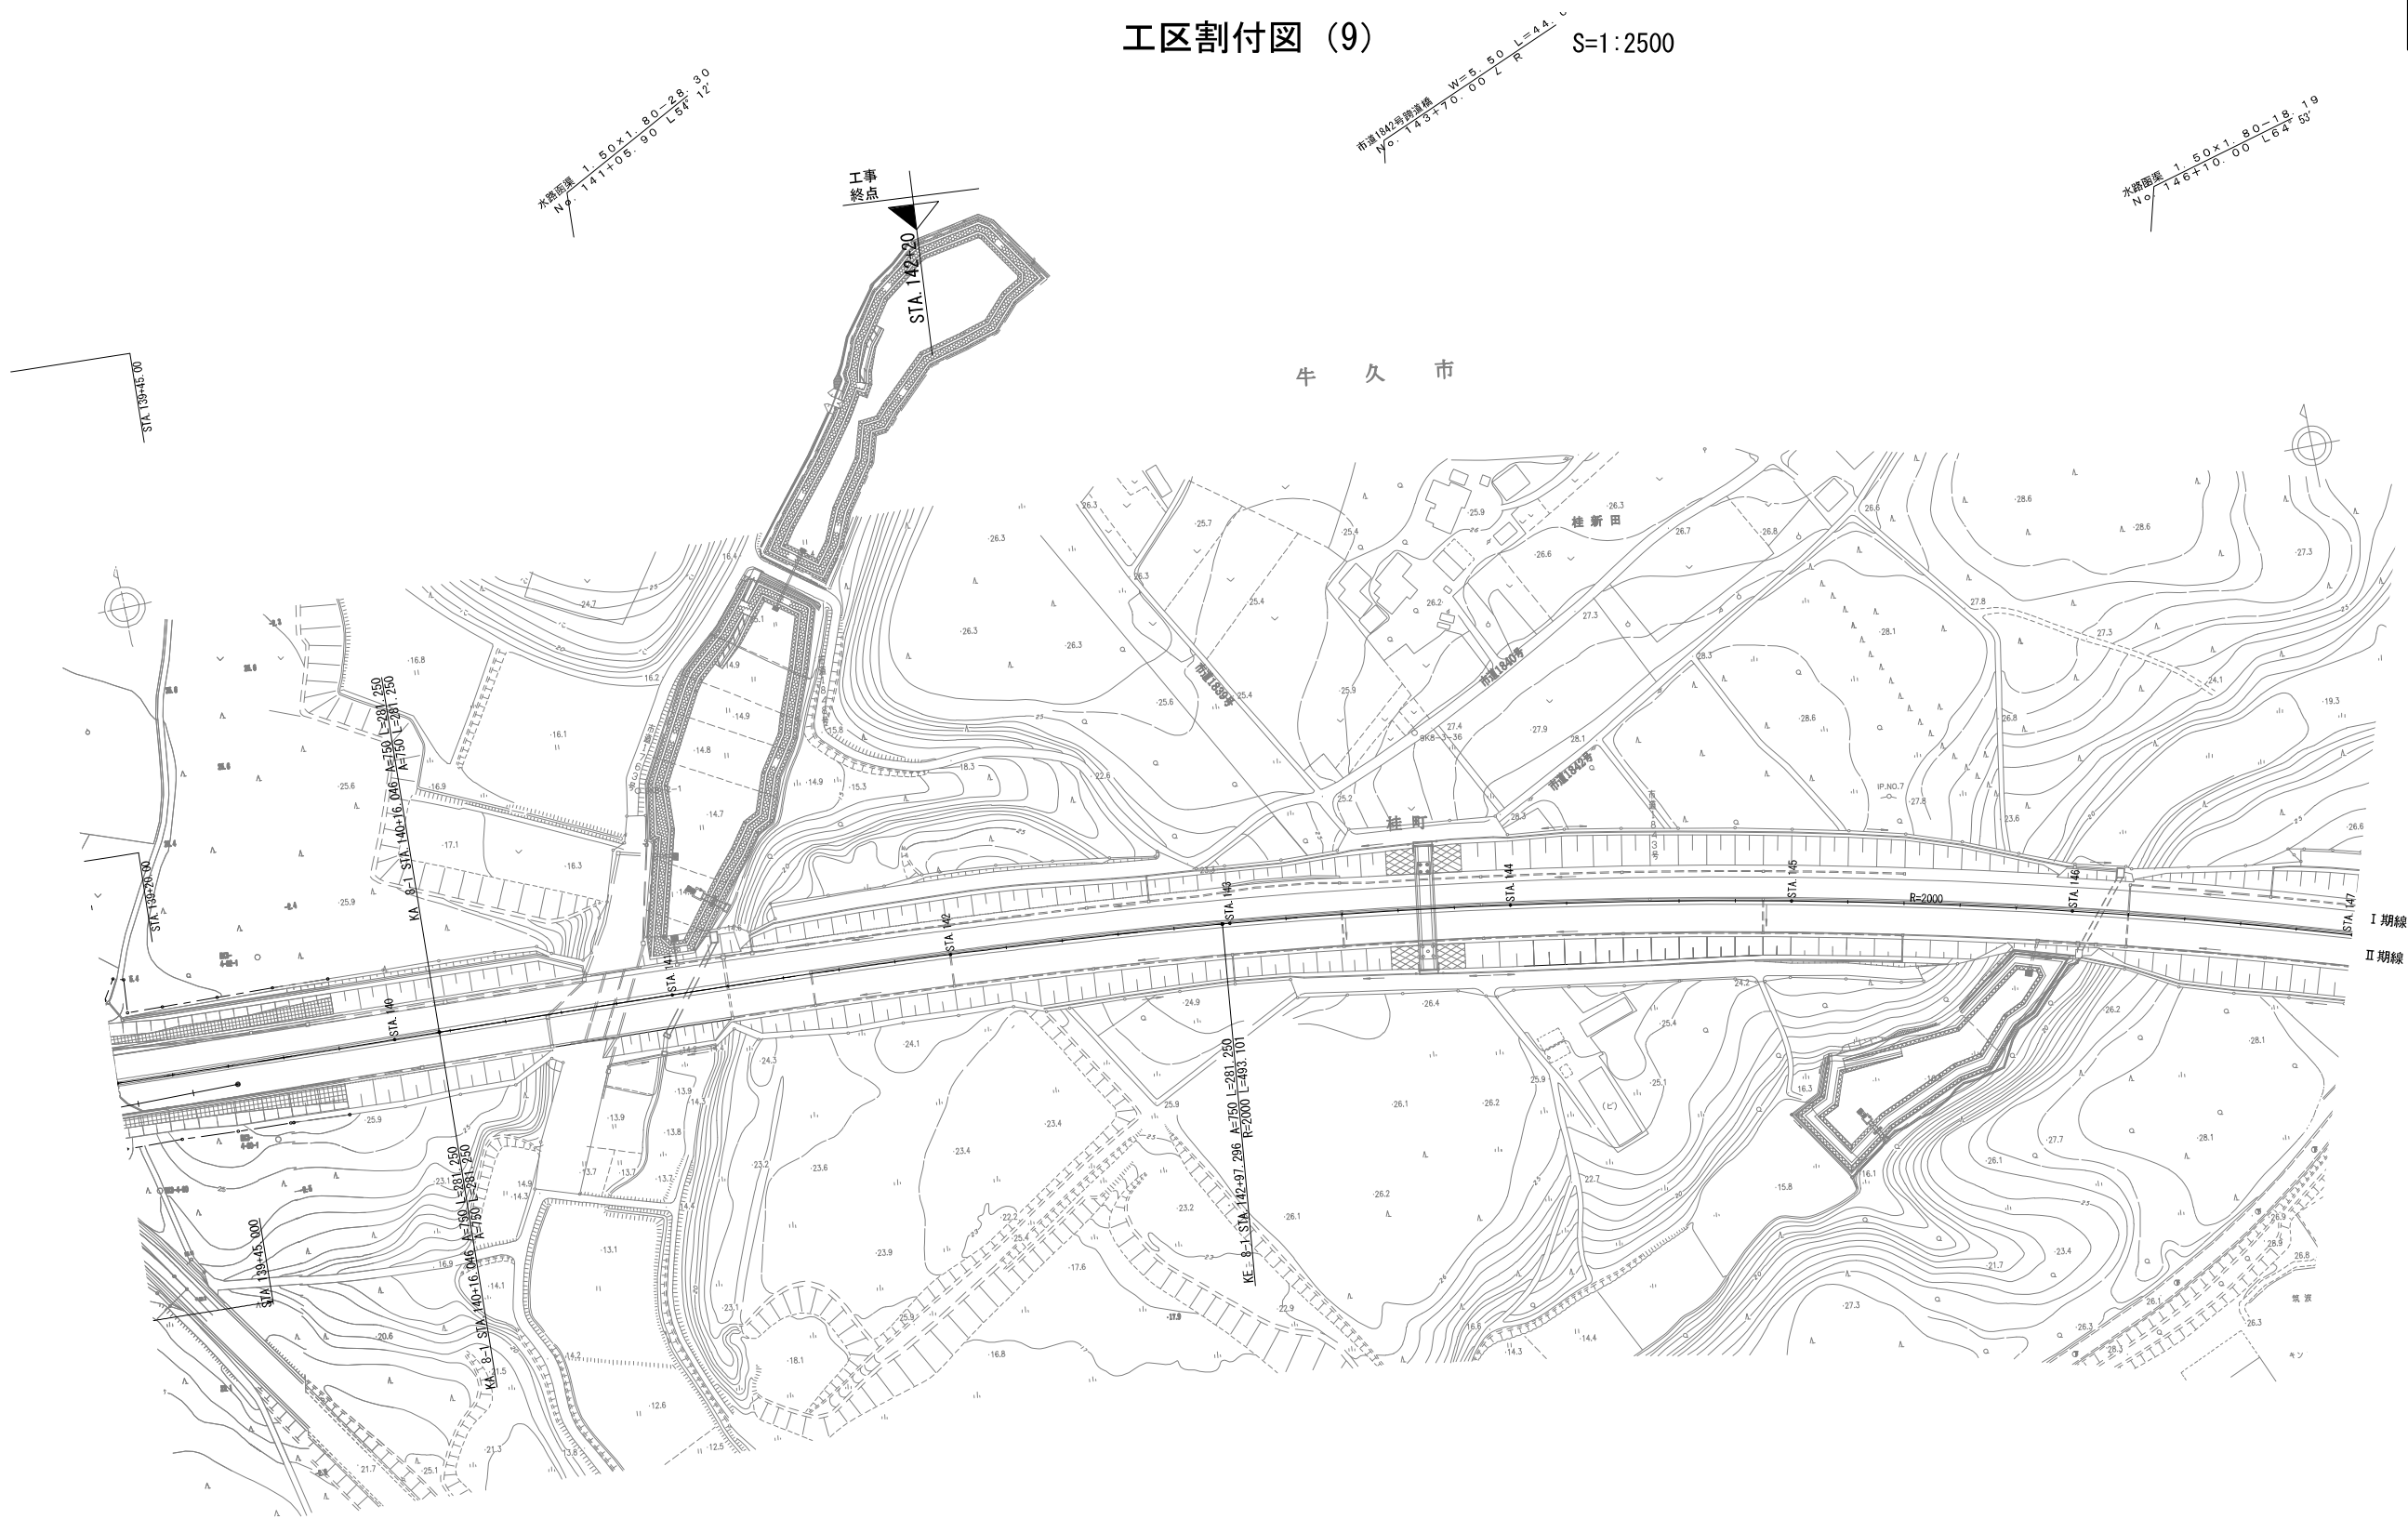

首都圏中央連絡自動車道 牛久阿見IC～阿見東IC間附帯工工事			
図面の種類	工区割付図 (9)		
縮 尺	S=1:2500	図面番号	
設計会社名	株式会社 近代設計		
施工会社名			
事務所名	東日本高速道路株式会社 関東支社 つくば工事事務所		