

首都圏中央連絡自動車道
牛久阿見 I C ～ 阿見東 I C 間附帯工工事

撤去工

令和 8 年 6 月

東日本高速道路株式会社 関東支社
つくば工事事務所
株式会社 近代設計

首都圏中央連絡自動車道 牛久阿見 I C～阿見東 I C間附帯工工事

(撤去工)
目 次


図面番号	図面名称
1	記号説明表
2～10	撤去工平面図（１）～（９）
11～15	工事用道路撤去標準横断面図（１）～（５）
16～18	橋梁区間詳細平面図（１）～（３）
19, 20	橋梁区間詳細平面図（４）～（５）
21～25	橋梁区間詳細平面図（６）～（１０）
26～28	引込電線管路撤去工詳細図（１）～（３）
29～47	工事用道路撤去横断面図（土工部）（１）～（１９）
48, 49	⑦工区 吉原高架橋残置碎石盛土（ＲＣ－４０）横断面図（１）～（２）
50	⑧工区 仮設盛土撤去詳細図
51, 52	⑧工区 仮設盛土撤去横断面図（１）～（２）
53	仮栈橋Ｂ取付道路詳細平面図
54, 55	仮栈橋Ｂ取付道路横断面図（１）～（２）
56	町道６４６４号線工事用道路詳細平面図
57, 58	町道６４６４号線工事用道路横断面図（１）～（２）
59	牛久市道１８１８号線工事用道路横断面図
60	⑫工区工事用道路詳細平面図
61	⑫工区工事用道路縦断断面図
62～64	⑫工区工事用道路横断面図（１）～（３）

図面番号	図面名称
65～68	仮設構造物詳細図（１）～（４）
69	つくばＪＣＴストックヤード詳細図
70	つくば中央ＩＣストックヤード詳細図
71	桜土浦ＩＣストックヤード詳細図
72	実穀ストックヤード平面図
73～78	実穀ストックヤード横断面図（１）～（６）
79	仮栈橋Ａ撤去工 一般図（乙戸川）
80～83	仮栈橋Ａ撤去工 上部工Ａ詳細図（その１）～（その４）
84	仮栈橋Ａ撤去工 下部工Ａ詳細図
85	仮栈橋Ａ撤去工 数量内訳書
86	仮栈橋Ｂ撤去工 一般図（桂川）
87～90	仮栈橋Ｂ撤去工 上部工Ｂ詳細図（その１）～（その４）
91～94	仮栈橋Ｂ撤去工 下部工Ｂ詳細図（その１）～（その４）
95	仮栈橋Ｂ撤去工 数量内訳書
96	仮栈橋Ｃ・仮栈橋Ｄ撤去工一般図（全体図）
97	仮栈橋Ｃ撤去工 一般図
98	仮栈橋Ｄ撤去工 一般図
99	仮栈橋Ｃ・仮栈橋Ｄ撤去工 土留め一般図
100	仮栈橋Ｃ・仮栈橋Ｄ撤去工 数量内訳表

記 号 説 明 表

工種	記 号	単価表の項目	記 号 説 明	摘 要	工種	記 号	単価表の項目	記 号 説 明	摘 要
土 工	碎石盛土（RC-40）-V	撤去工 捨土掘削 A	碎石盛土 V：体積		仮棧橋(B)-N		撤去工 基礎工B	用排水路仮棧橋 N：式	
		撤去工 捨土掘削 B	碎石盛土 V：体積				撤去工 土留工B	用排水路仮棧橋 N：式	
		撤去工 捨土掘削 C	碎石盛土 V：体積		仮棧橋(C)-N		撤去工 上部工C	用排水路仮棧橋 N：式	
		撤去工 捨土掘削 D	碎石盛土 V：体積				撤去工 下部工C	用排水路仮棧橋 N：式	
		撤去工 捨土掘削 E	碎石盛土 V：体積				撤去工 基礎工C	用排水路仮棧橋 N：式	
		撤去工 捨土掘削 F	碎石盛土 V：体積				撤去工 土留工C	用排水路仮棧橋 N：式	
	土砂盛土-V	撤去工 捨土掘削 G	土砂盛土 V：体積		仮棧橋(D)-N		撤去工 上部工D	用排水路仮棧橋 N：式	
用・排水溝	仮排水管 A-L	撤去工 仮排水管 A	高密度ポリエチレン半割管 a：径 L：延長	詳細図			撤去工 下部工D	用排水路仮棧橋 N：式	
	P（P o－B）φ a（A 1）-L	撤去工 P（P o－B）φ a（A 1）	高密度ポリエチレン管 a：径 L：延長	詳細図			撤去工 基礎工D	用排水路仮棧橋 N：式	
	P（P o－B）φ a（A 2）-L	撤去工 P（P o－B）φ a（A 2）	高密度ポリエチレン管 a：径 L：延長	詳細図			撤去工 土留工D	用排水路仮棧橋 N：式	
	P（P o－B）φ a（A 3）-L	撤去工 P（P o－B）φ a（A 3）	高密度ポリエチレン管 a：径 L：延長	詳細図	雑 工	出入口ゲート a-N	撤去工 出入口ゲート B	アルミキャストゲート N：箇所	
	P（P o－B）φ a（B）-L	撤去工 P（P o－B）φ a（B）	高密度ポリエチレン管 a：径 L：延長	詳細図		出入口ゲート b-N	撤去工 出入口ゲート A	アルミキャストゲート N：箇所	
	P（P o－B）φ a（C）-L	撤去工 P（P o－B）φ a（C）	高密度ポリエチレン管 a：径 L：延長	詳細図		出入口ゲート c-N	撤去工 出入口ゲート C	アルミキャストゲート N：箇所	
雑 工	大型土のう-N	撤去工 大型土のう	耐候性大型土のう N：袋	詳細図		出入口ゲート d-N	撤去工 出入口ゲート C	アルミキャストゲート N：箇所	
	フェンス B-L	撤去工 フェンス B	仮設フェンス B L：延長	詳細図		出入口ゲート e-N	撤去工 出入口ゲート C	アルミキャストゲート N：箇所	
	フェンス C 1-L	撤去工 フェンス C 1	仮設フェンス C 1 L：延長	詳細図		出入口ゲート f-N	撤去工 出入口ゲート C	アルミキャストゲート N：箇所	
	フェンス C 2-L	撤去工 フェンス C 2	仮設フェンス C 2 L：延長	詳細図		出入口ゲート g-N	撤去工 出入口ゲート C	アルミキャストゲート N：箇所	
	仮棧橋(A)-N	撤去工 上部工A	乙戸川仮棧橋 N：式	詳細図		出入口ゲート h-N	撤去工 出入口ゲート C	アルミキャストゲート N：箇所	
		撤去工 下部工A	乙戸川仮棧橋 N：式	詳細図		出入口ゲート i-N	撤去工 出入口ゲート C	アルミキャストゲート N：箇所	
		撤去工 基礎工A	乙戸川仮棧橋 N：式	詳細図		出入口ゲート j-N	撤去工 出入口ゲート C	アルミキャストゲート N：箇所	
		撤去工 土留工A	乙戸川仮棧橋 N：式	詳細図		出入口ゲート k-N	撤去工 出入口ゲート C	アルミキャストゲート N：箇所	
	仮棧橋(B)-N	撤去工 上部工B	桂川仮棧橋 N：式	詳細図		引込電線管路-N	撤去工 引込電線管路	引込電線管路 N：式	
		撤去工 下部工B	桂川仮棧橋 N：式	詳細図					


首都圏中央連絡自動車道 牛久阿見 I C～阿見東 I C間附帯工工事			
図面の種類	撤去工		
	記号説明表		
縮 尺	—	図面番号	
設計会社名			
施工会社名			
事務所名	東日本高速道路株式会社 関東支社 つくば工事事務所		

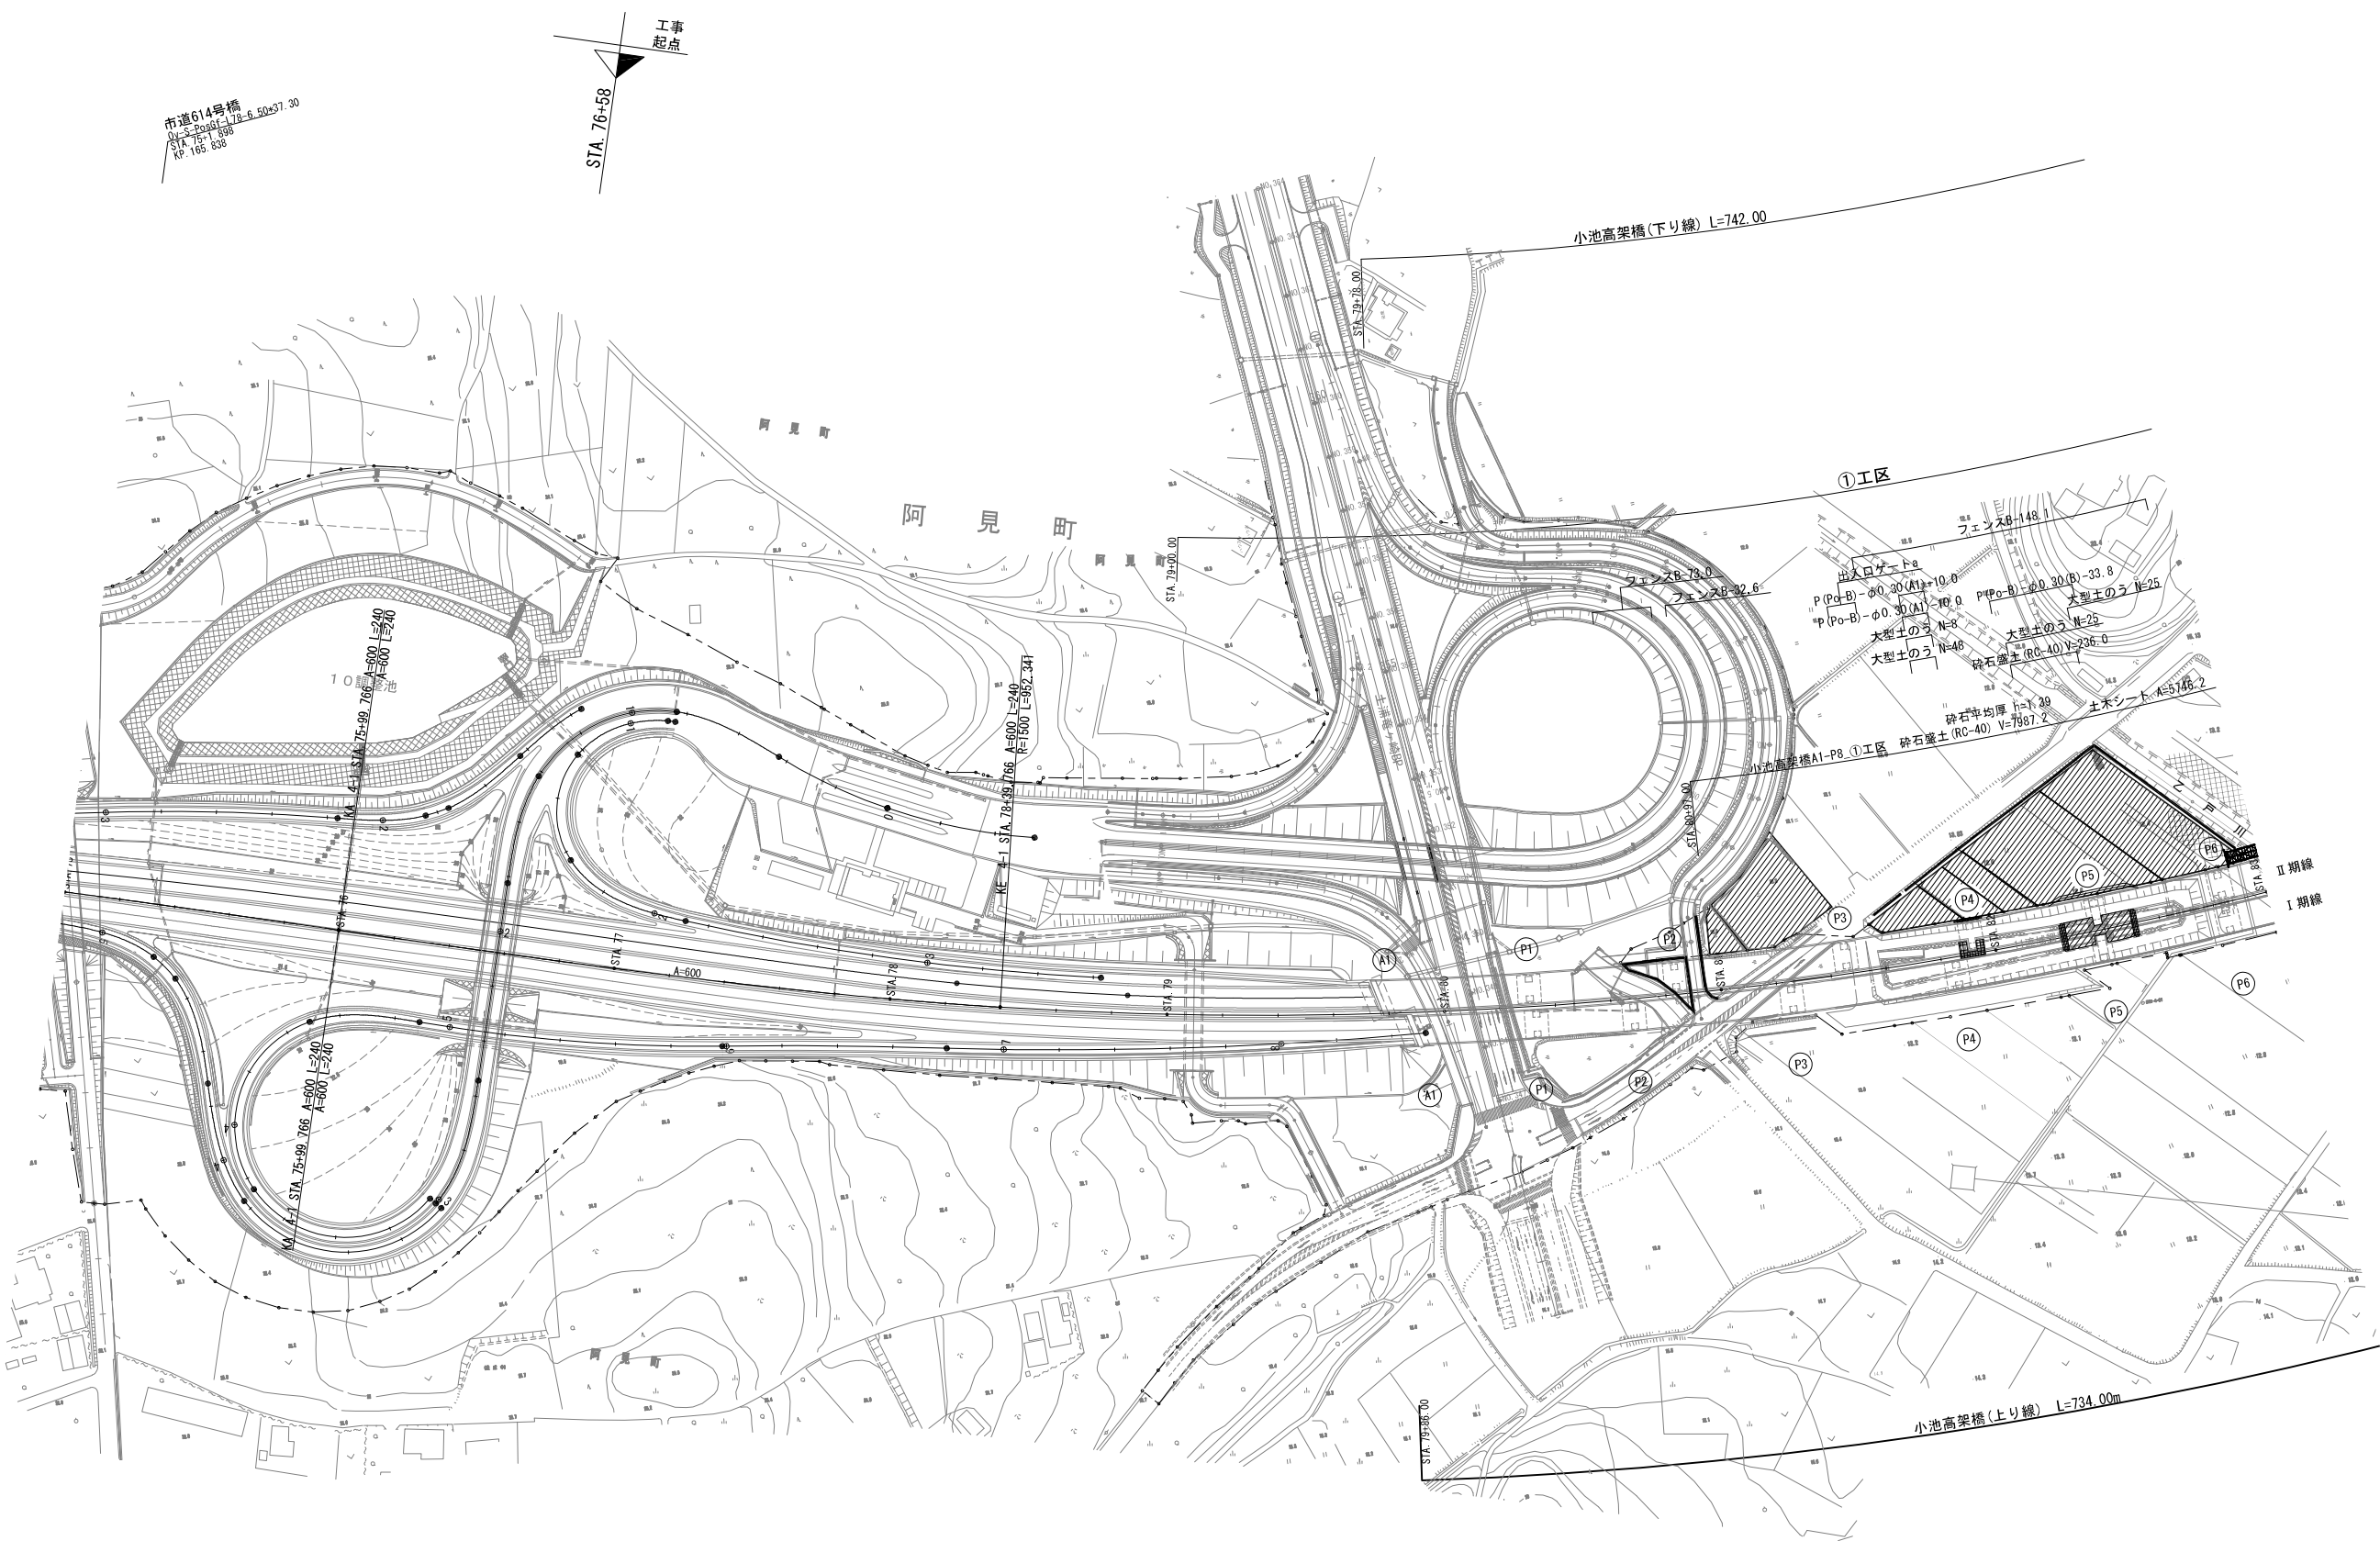


凡 例

工事用道路・施工ヤード


首都圏中央連絡自動車道 牛久阿見IC～阿見東IC間附帯工工事			
図面の種類	撤去工平面図 (1)		
縮 尺	S=1:2500	図面番号	
設計会社名	株式会社 近代設計		
施工会社名			
事務所名	東日本高速道路株式会社 関東支社 つくば工事事務所		

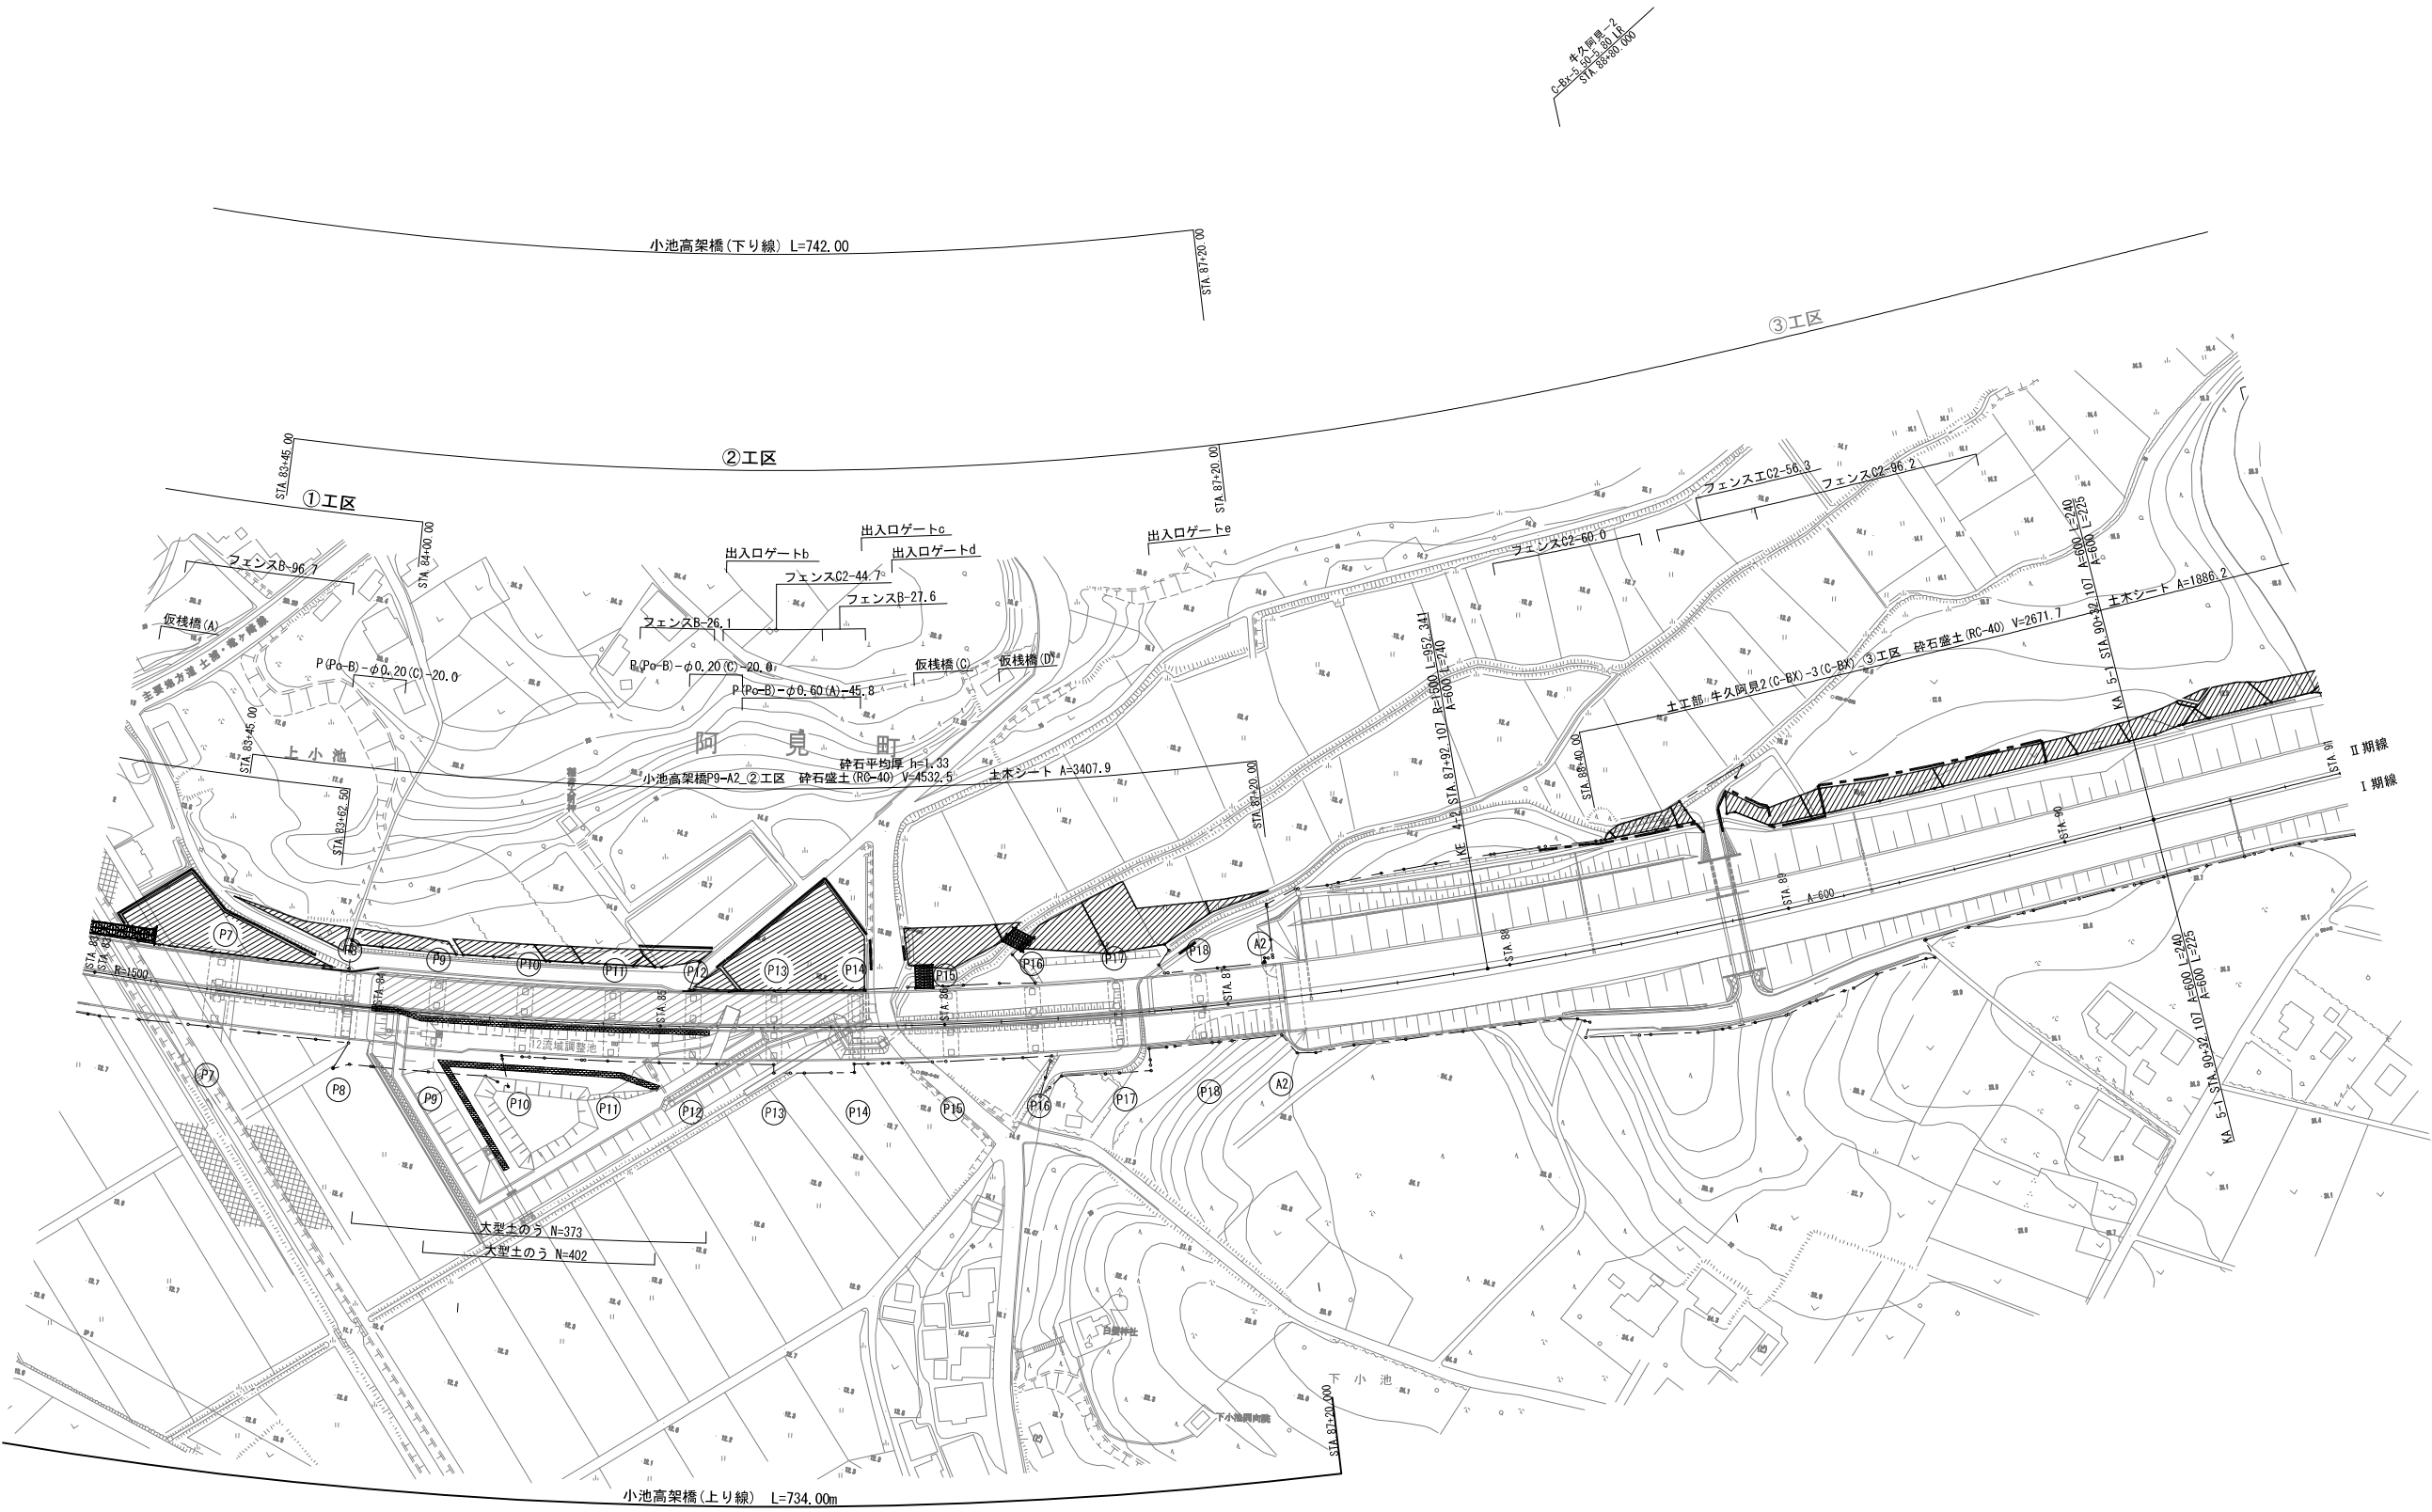

凡 例

 工事用道路・施工ヤード

首都圏中央連絡自動車道 牛久阿見 I C～阿見東 I C間附帯工工事			
図面の種類	撤去工平面図 (2)		
縮 尺	S=1:2500	図面番号	
設計会社名	株式会社 近代設計		
施工会社名			
事務所名	東日本高速道路株式会社 関東支社 つくば工 事 務 所		

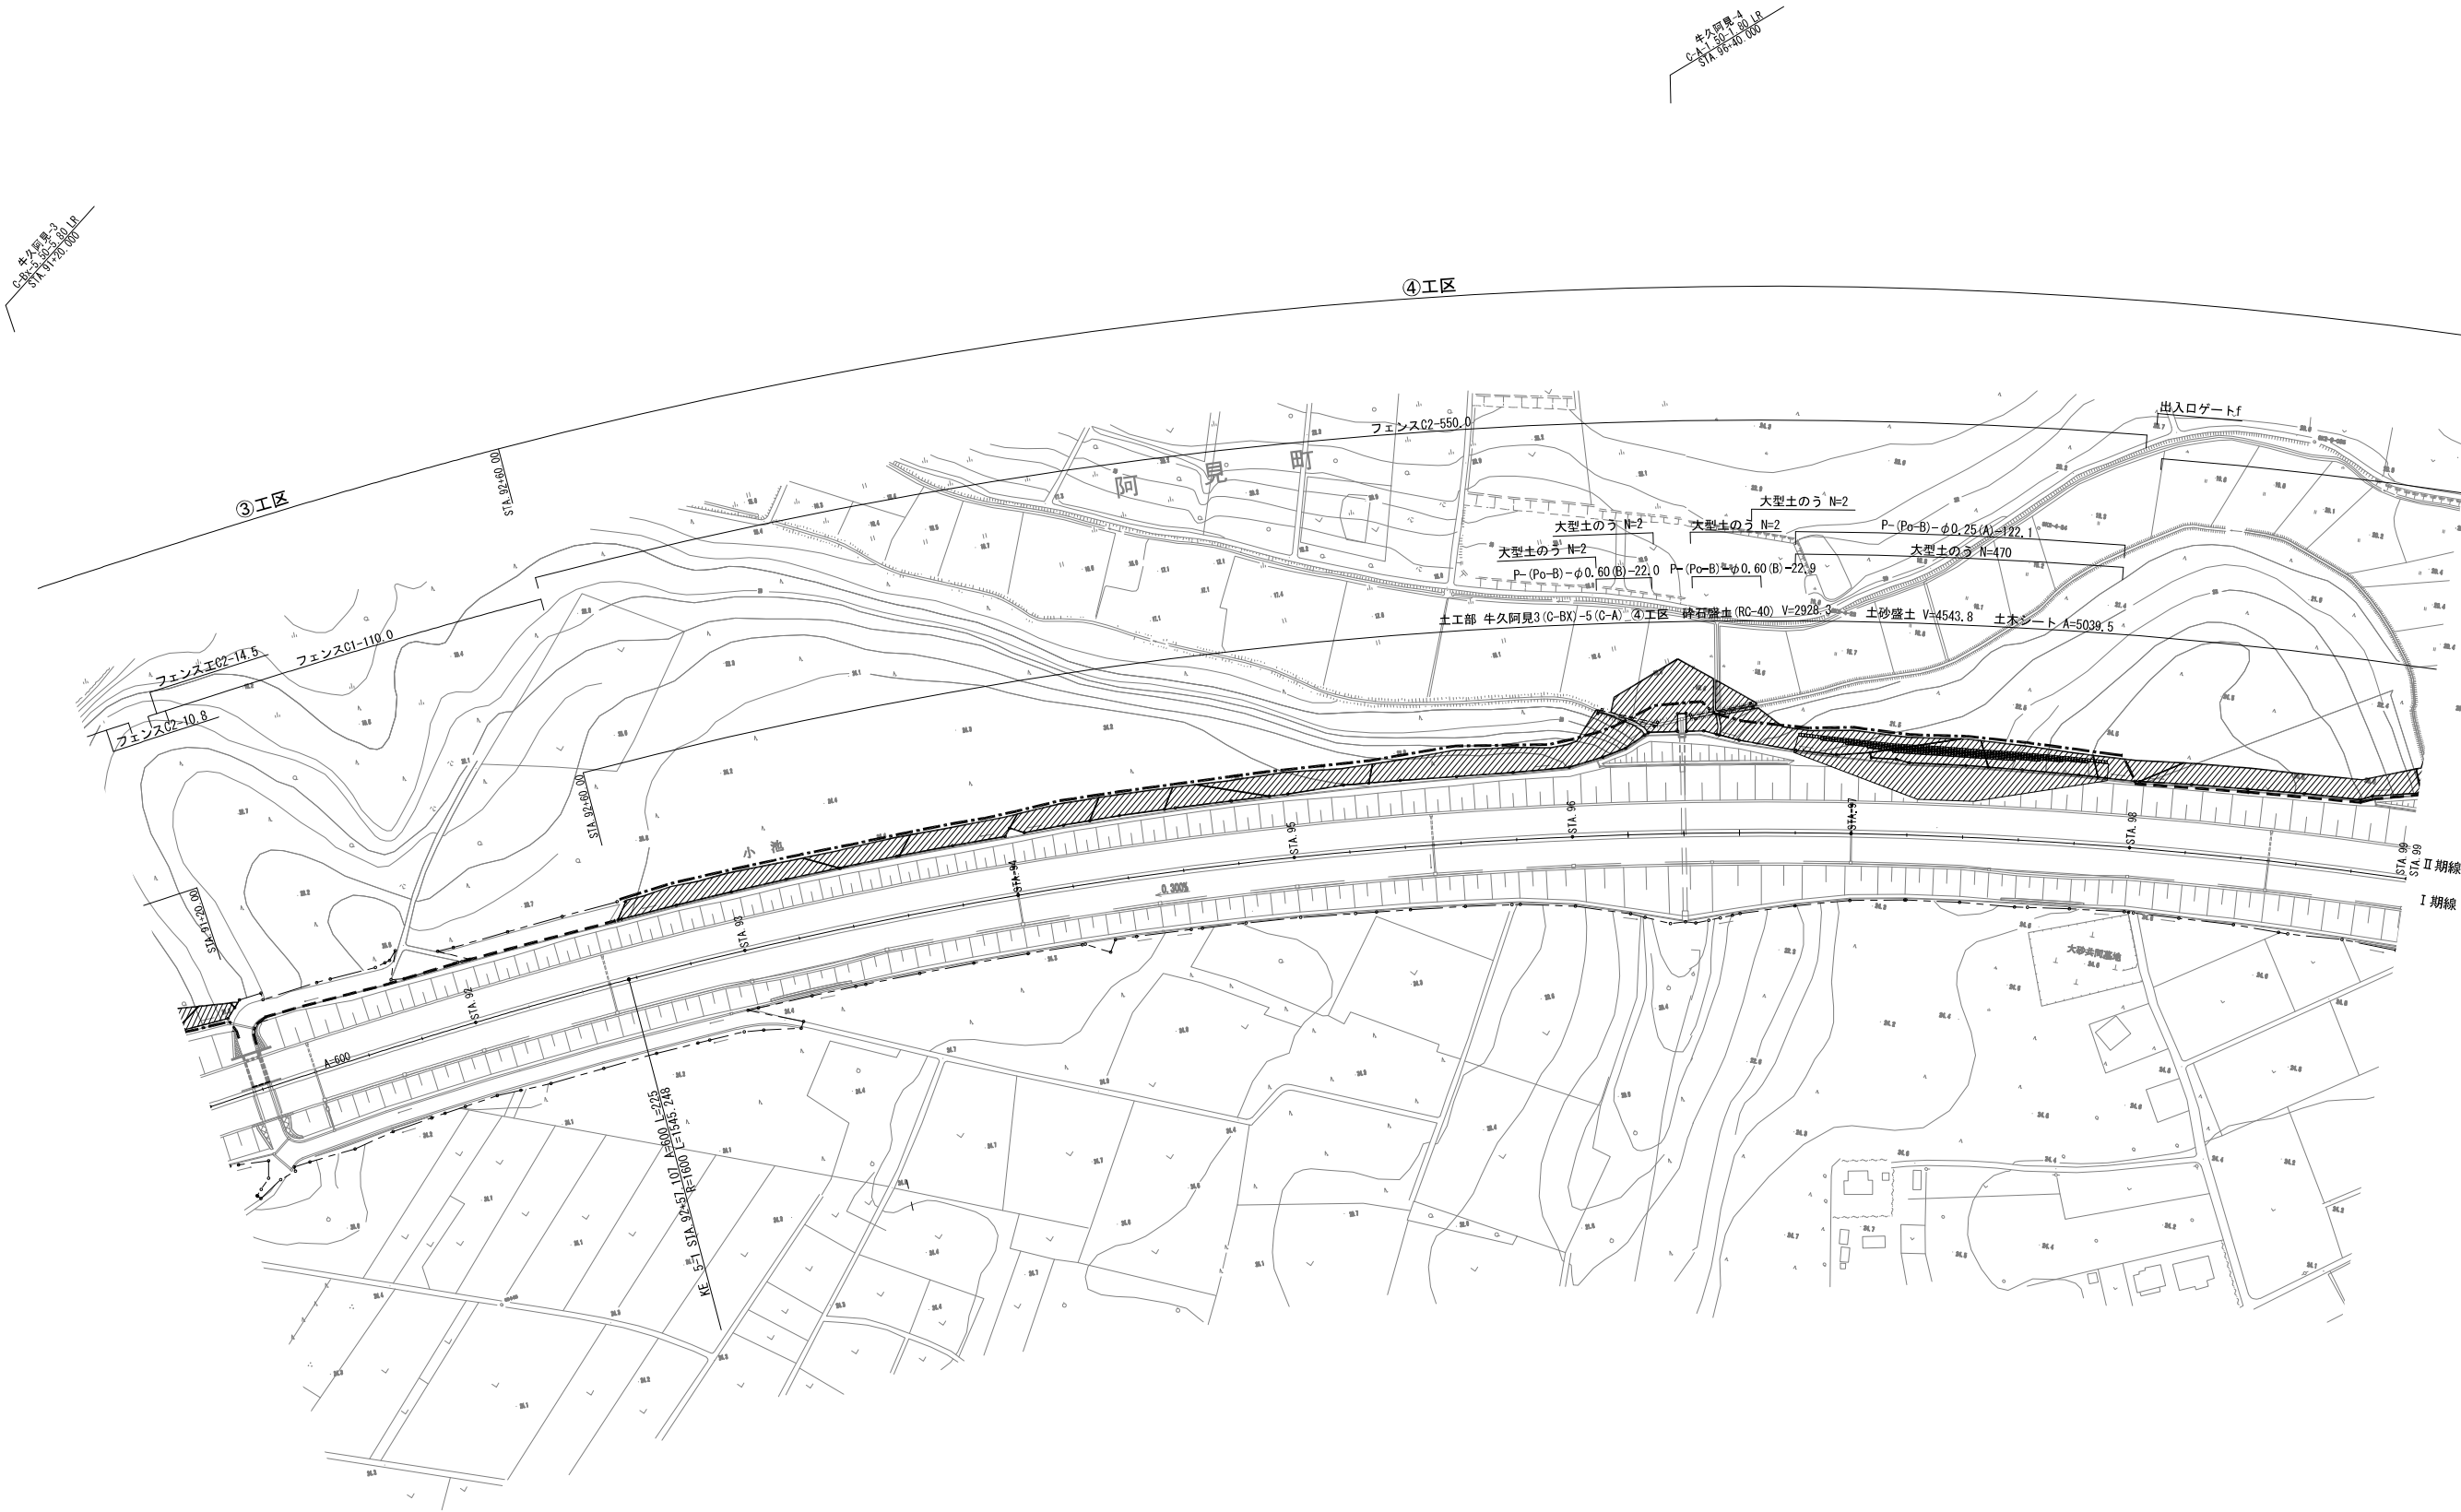


牛久阿見3
C-A 32+51.107
STA 32+51.107

牛久阿見4
C-A 32+51.107
STA 32+51.107

凡 例
工事用道路・施工ヤード


首都圏中央連絡自動車道 牛久阿見 I C～阿見東 I C間附帯工事			
図面の種類	撤去工平面図 (3)		
縮 尺	S=1:2500	図面番号	
設計会社名	株式会社 近代設計		
施工会社名			
事務所名	東日本高速道路株式会社 関東支社 つくば工 事 務 所		

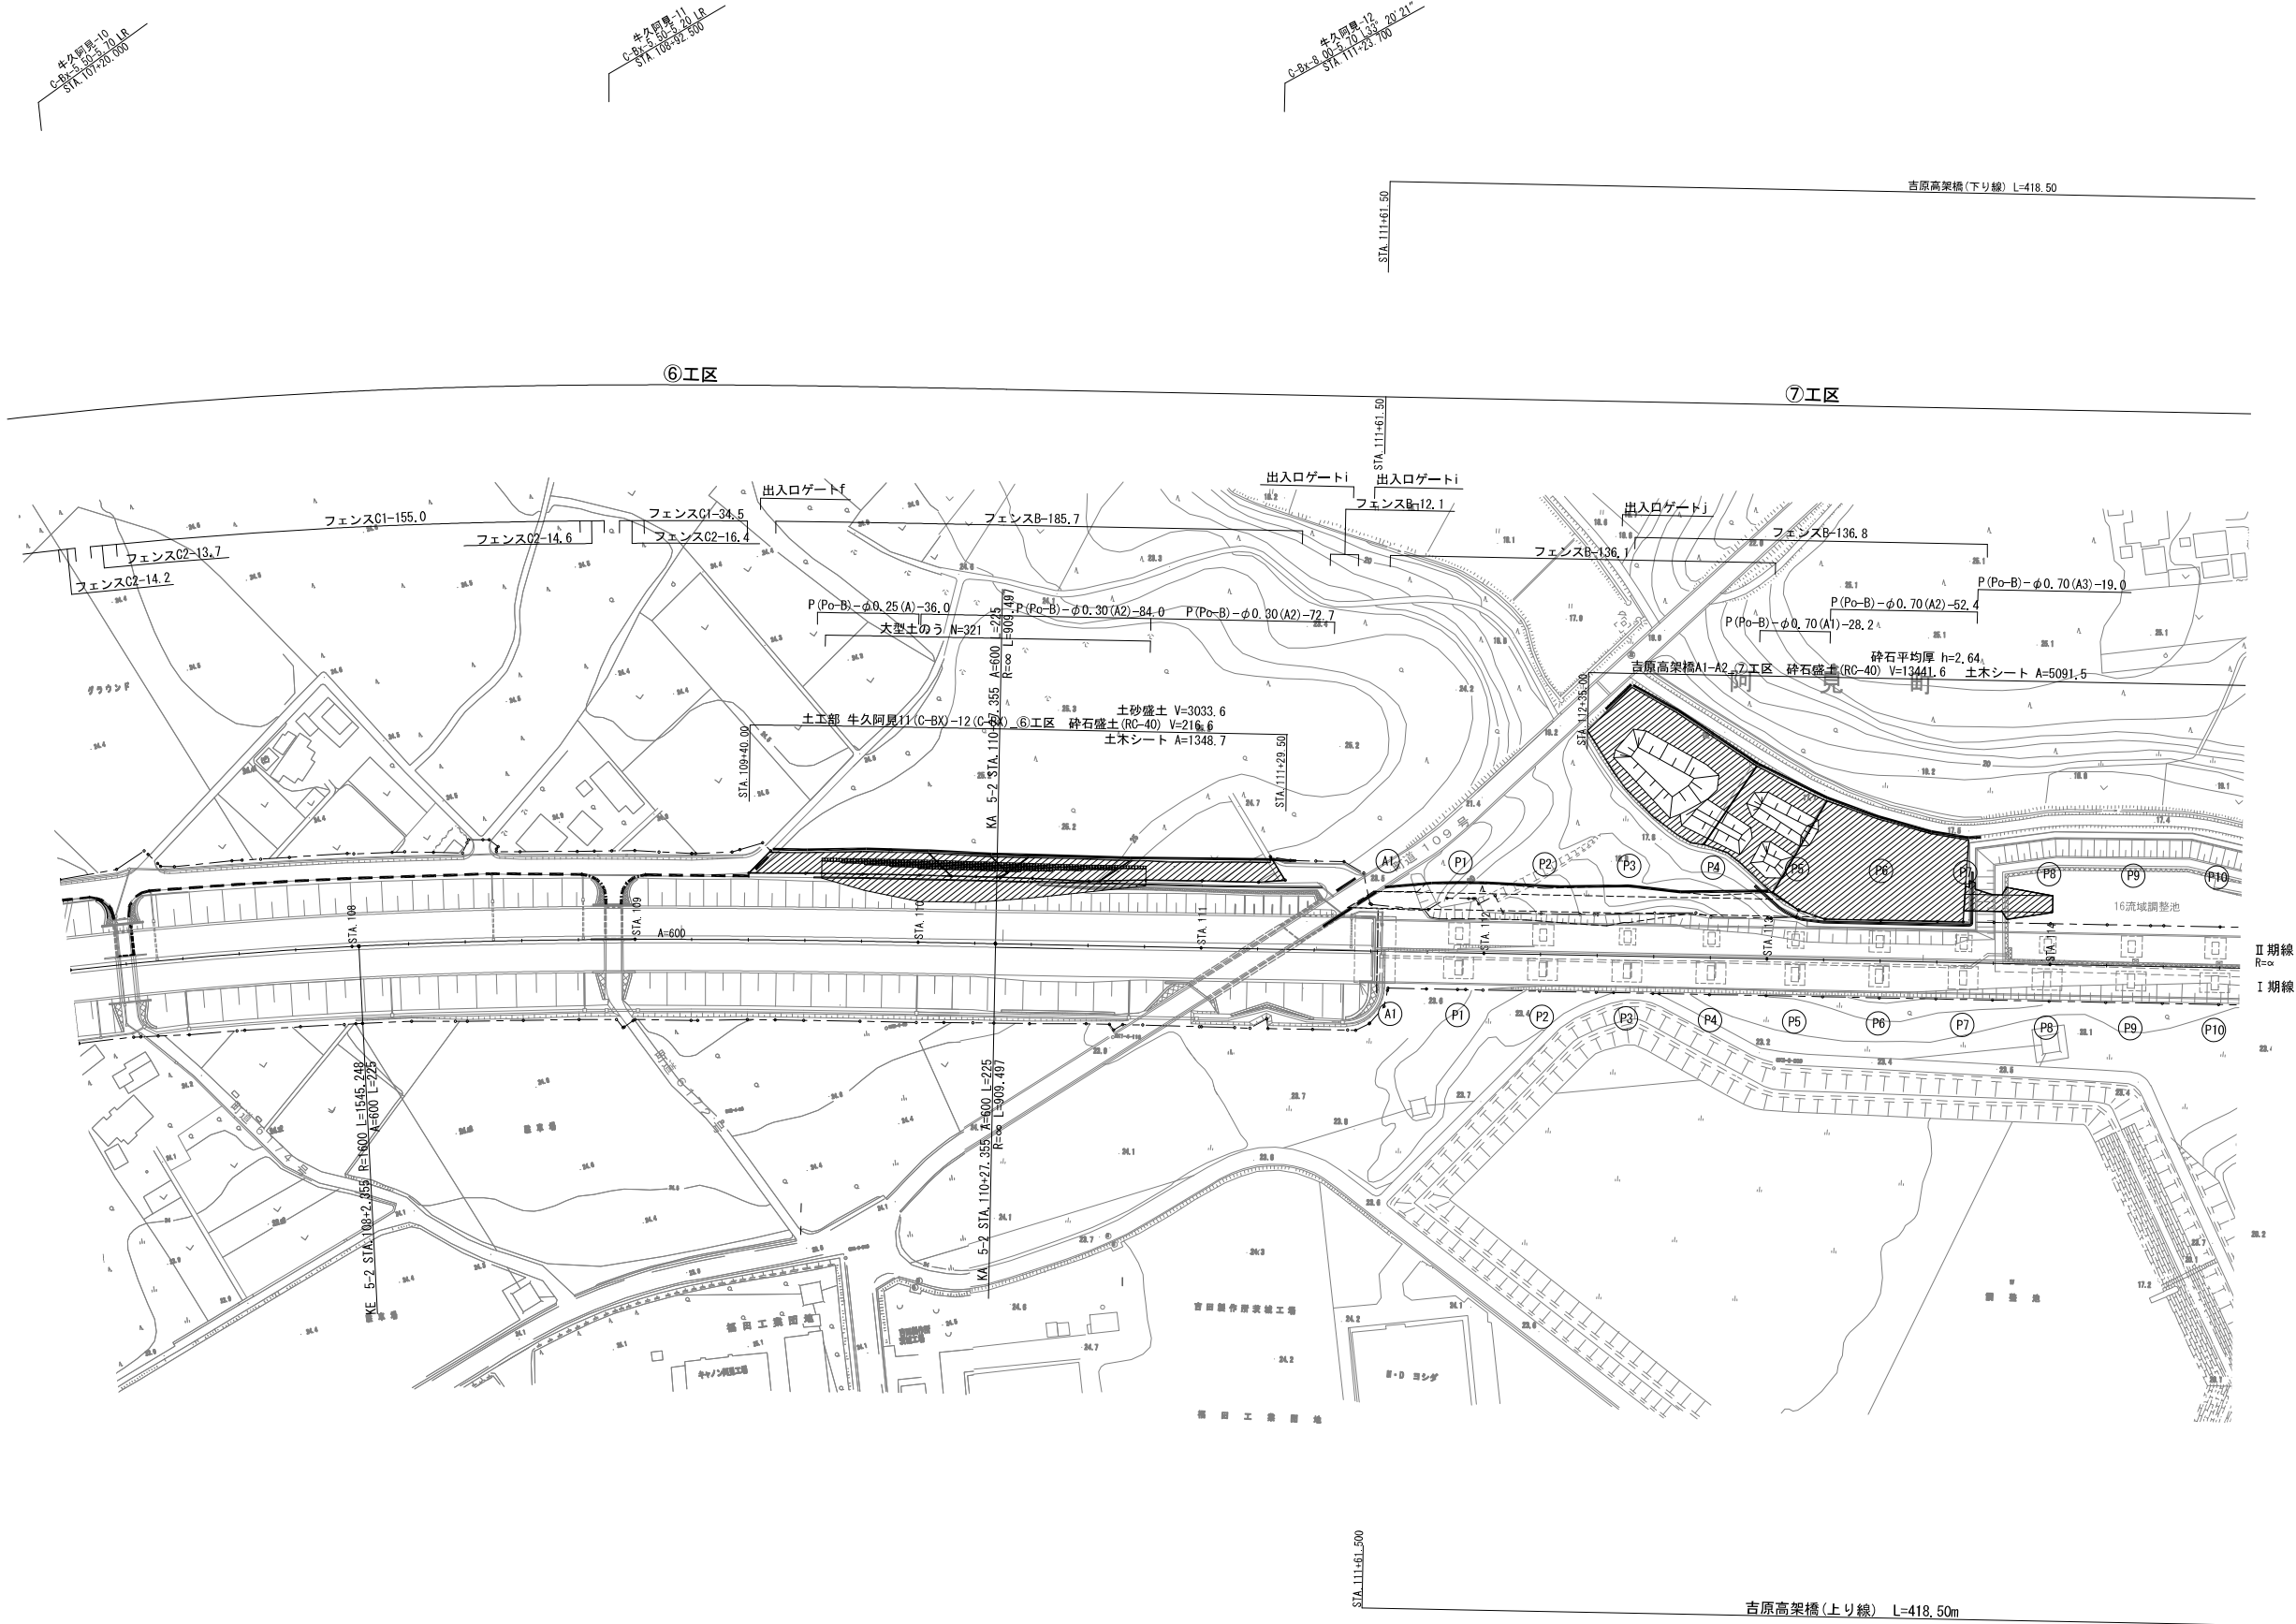

凡 例
 工事用道路・施工ヤード


首都圏中央連絡自動車道 牛久阿見 I C～阿見東 I C間附帯工工事			
図面の種類	撤去工平面図 (5)		
縮 尺	S=1:2500	図面番号	
設計会社名	株式会社 近代設計		
施工会社名			
事務所名	東日本高速道路株式会社 関東支社 つくば工 事 務 所		

撤去工平面図 (6) S=1:2500

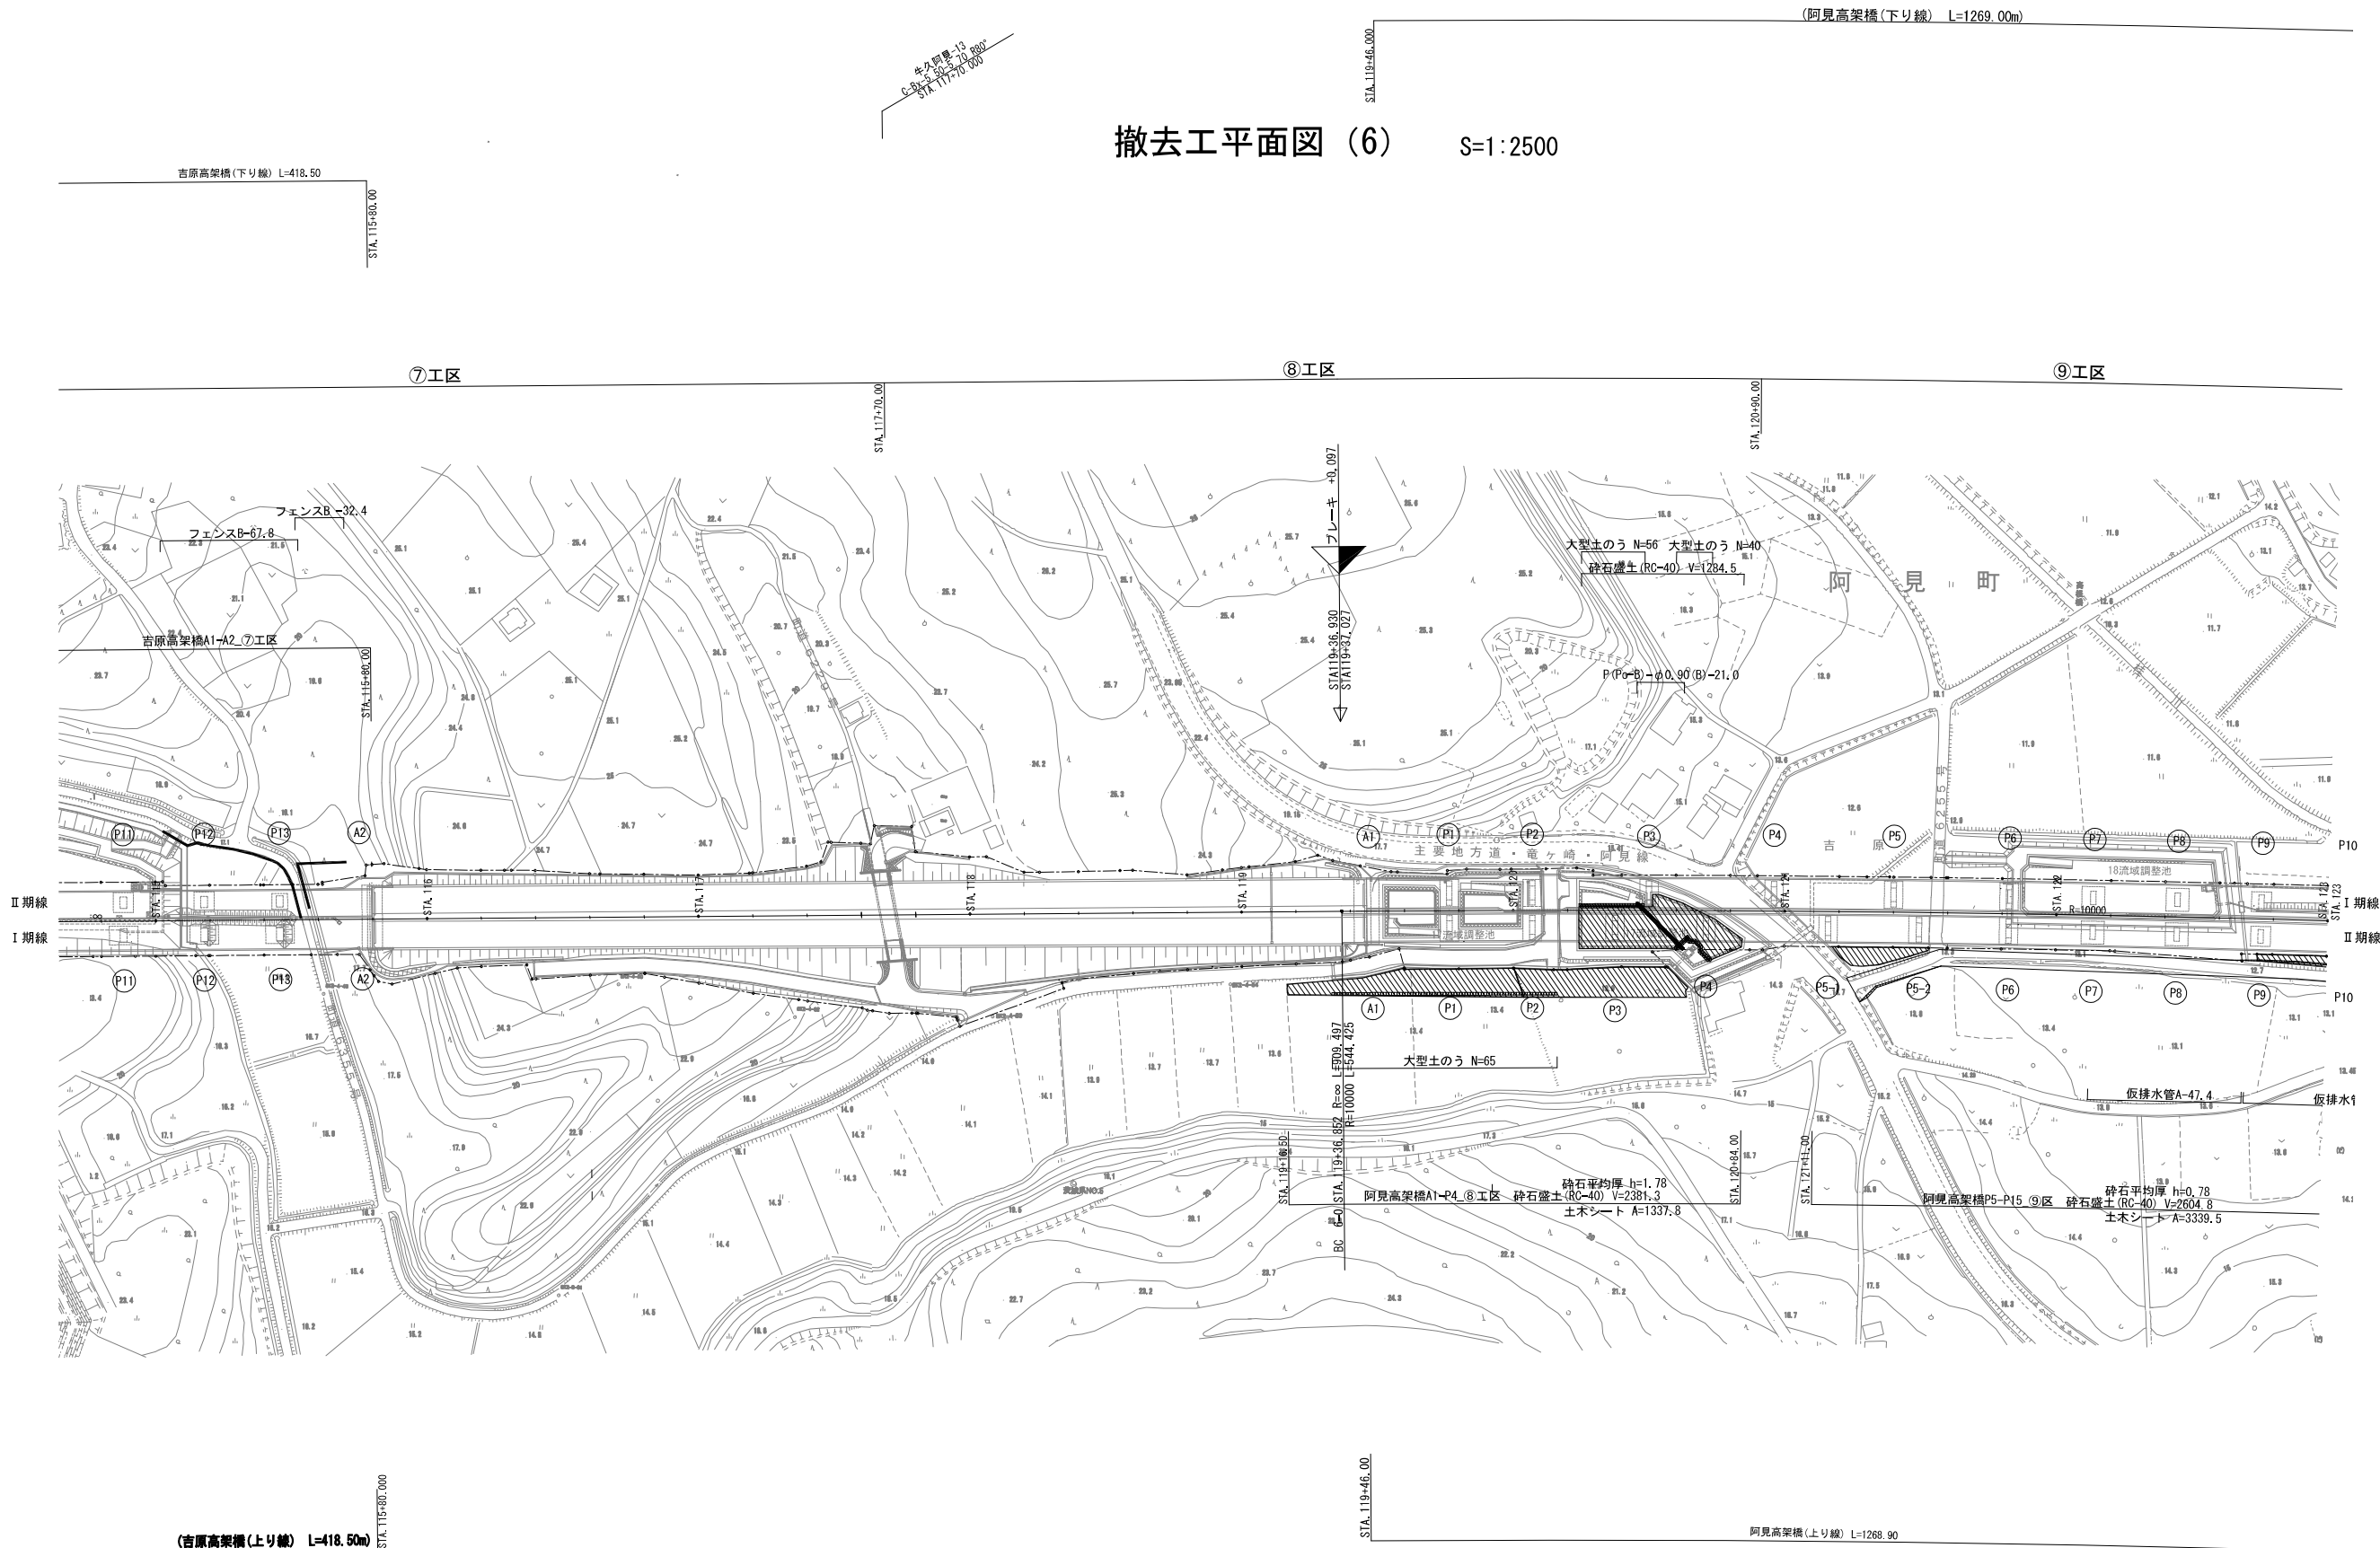


凡 例
工事用道路・施工ヤード

首都圏中央連絡自動車道 牛久阿見IC～阿見東IC間附帯工事			
図面の種類	撤去工平面図 (6)		
縮 尺	S=1:2500	図面番号	
設計会社名	株式会社 近代設計		
施工会社名			
事務所名	東日本高速道路株式会社 関東支社 つくば工事事務所		

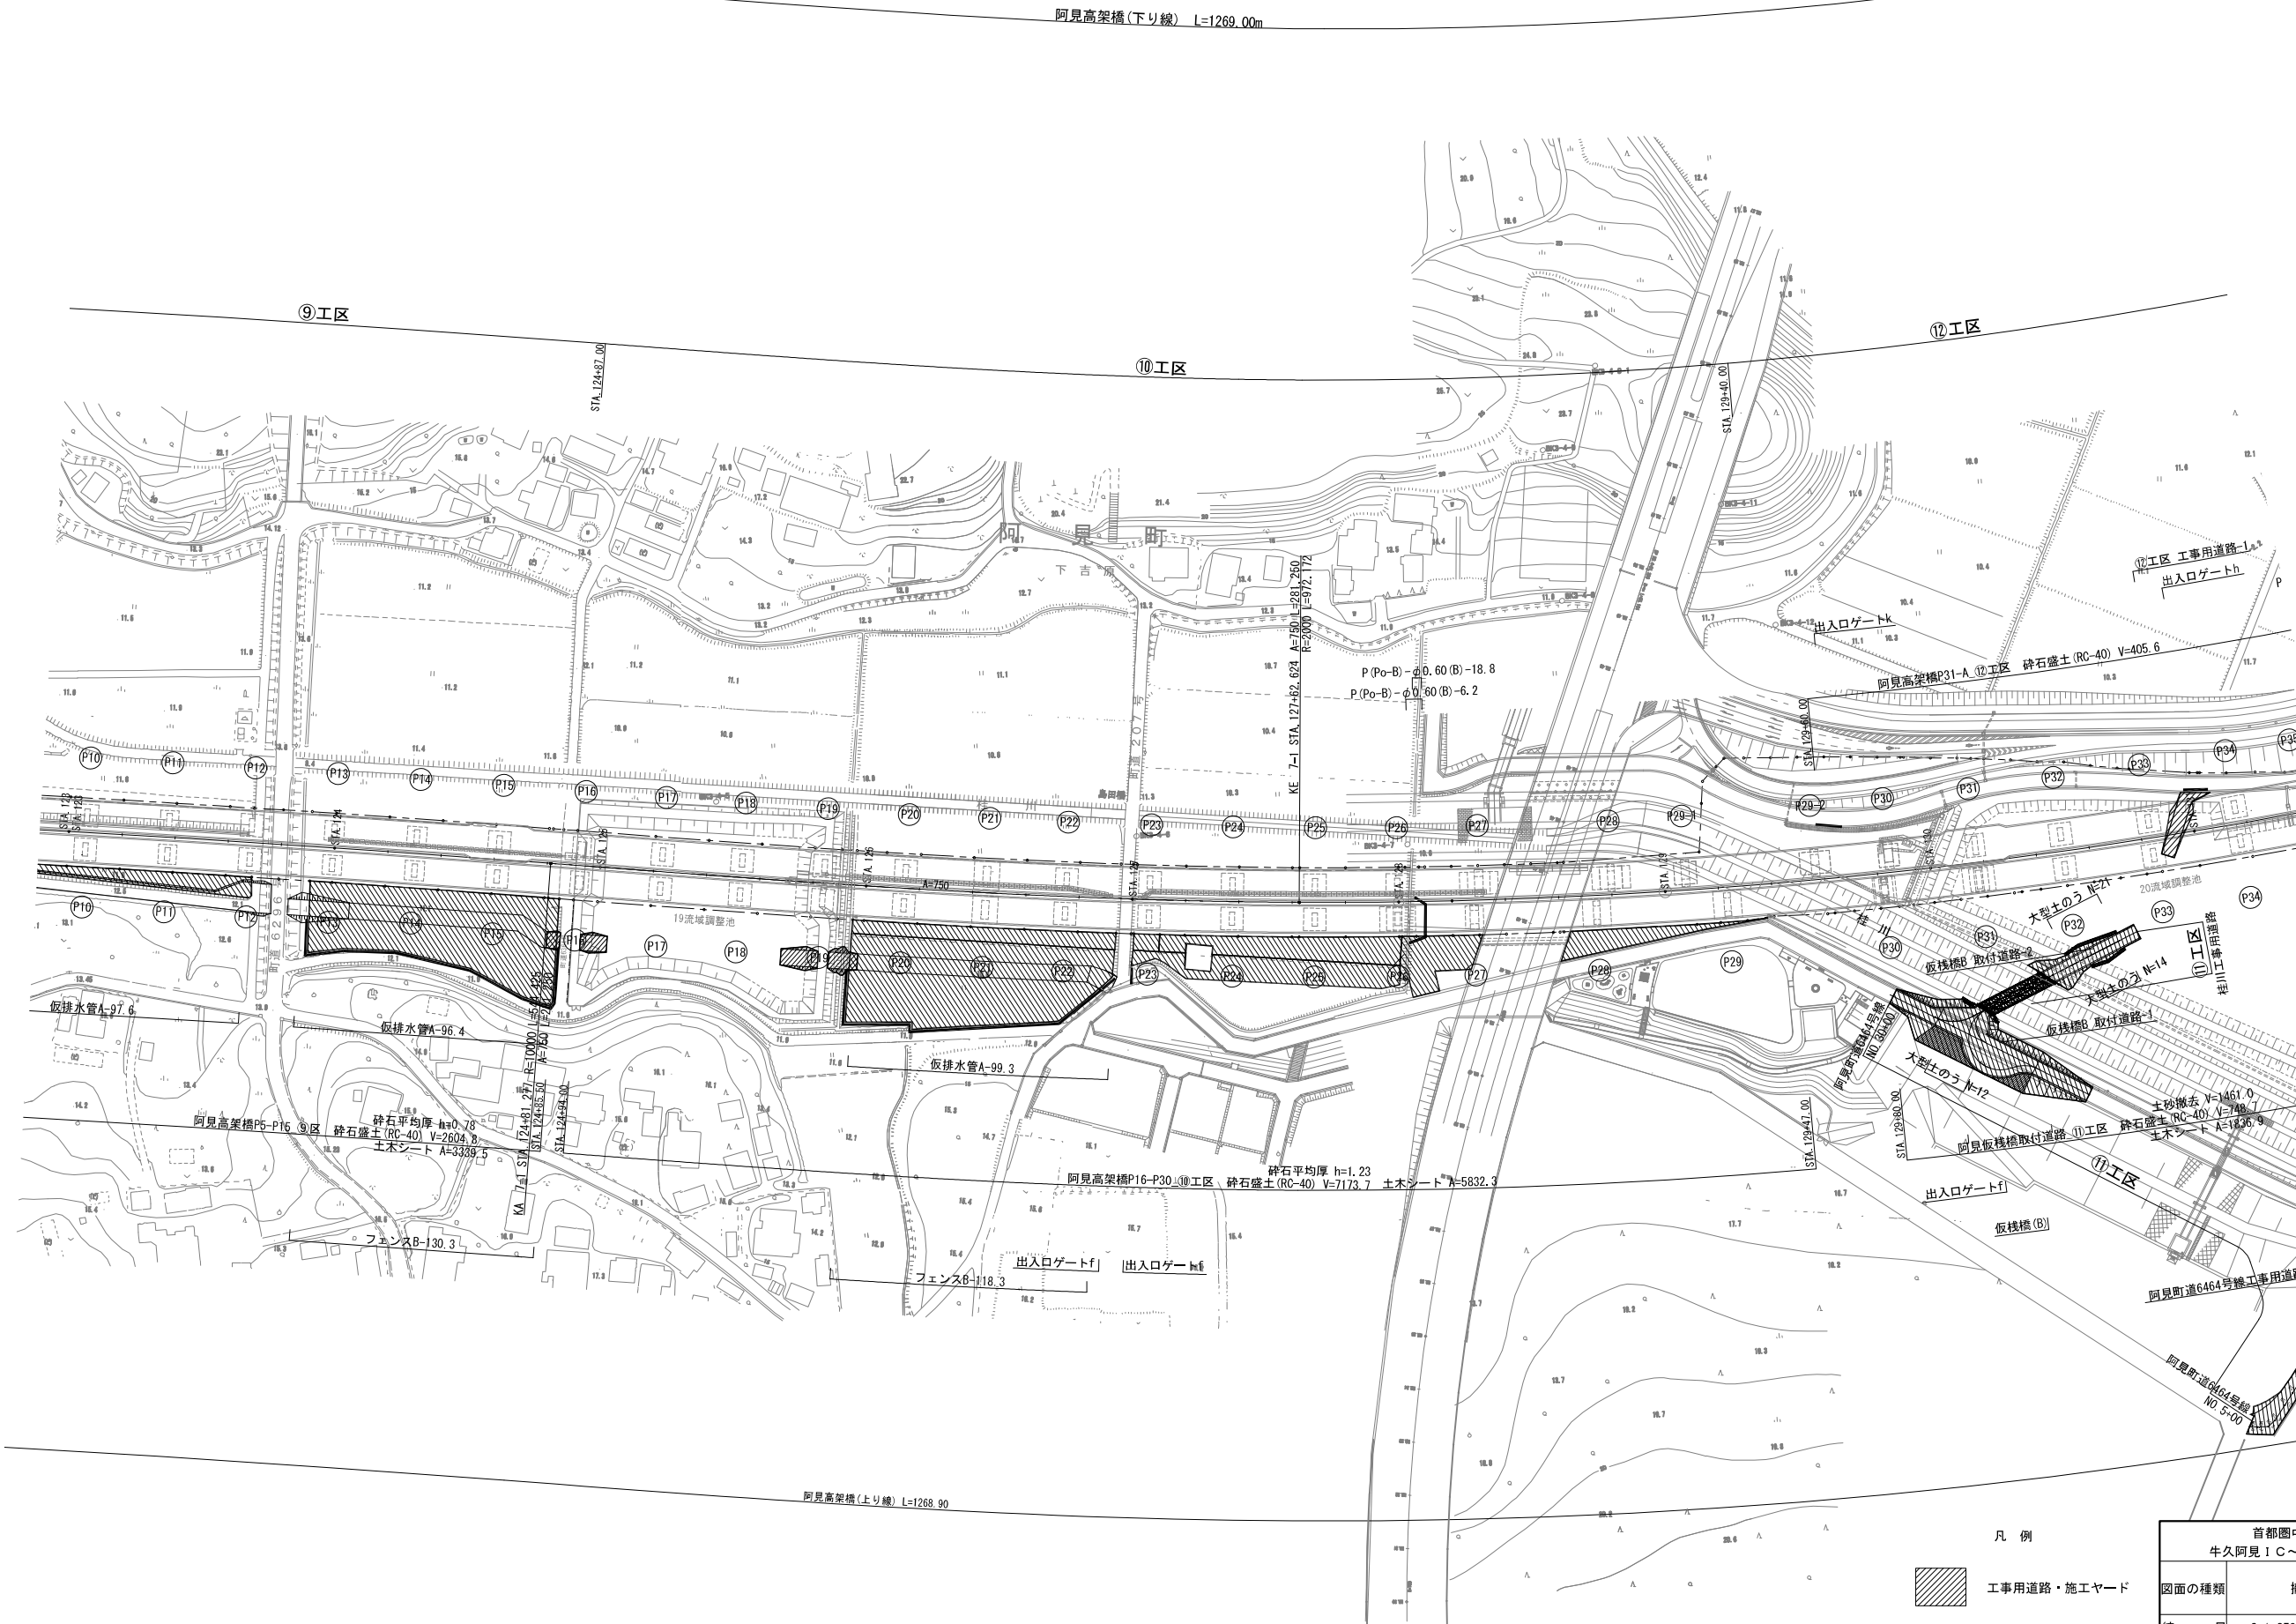

凡 例

 工事用道路・施工ヤード

首都圏中央連絡自動車道 牛久阿見IC～阿見東IC間附帯工事	
図面の種類	撤去工平面図 (7)
縮 尺	S=1:2500 図面番号
設計会社名	株式会社 近代設計
施工会社名	
事務所名	東日本高速道路株式会社 関東支社 つくば工事事務所