

道 央 自 動 車 道

R 9 室 蘭 管 内 舗 装 補 修 工 事

参 考 図

令和 8 年 7 月


東日本高速道路株式会社 北海道支社
室 蘭 管 理 事 務 所

目 次


既設埋設物詳細図（１）～（２）	・・・・・・・・・・・・・・・・	１～２
-----------------	------------------	-----

既設埋設物等詳細図（１）（参考図）


路温計設置図

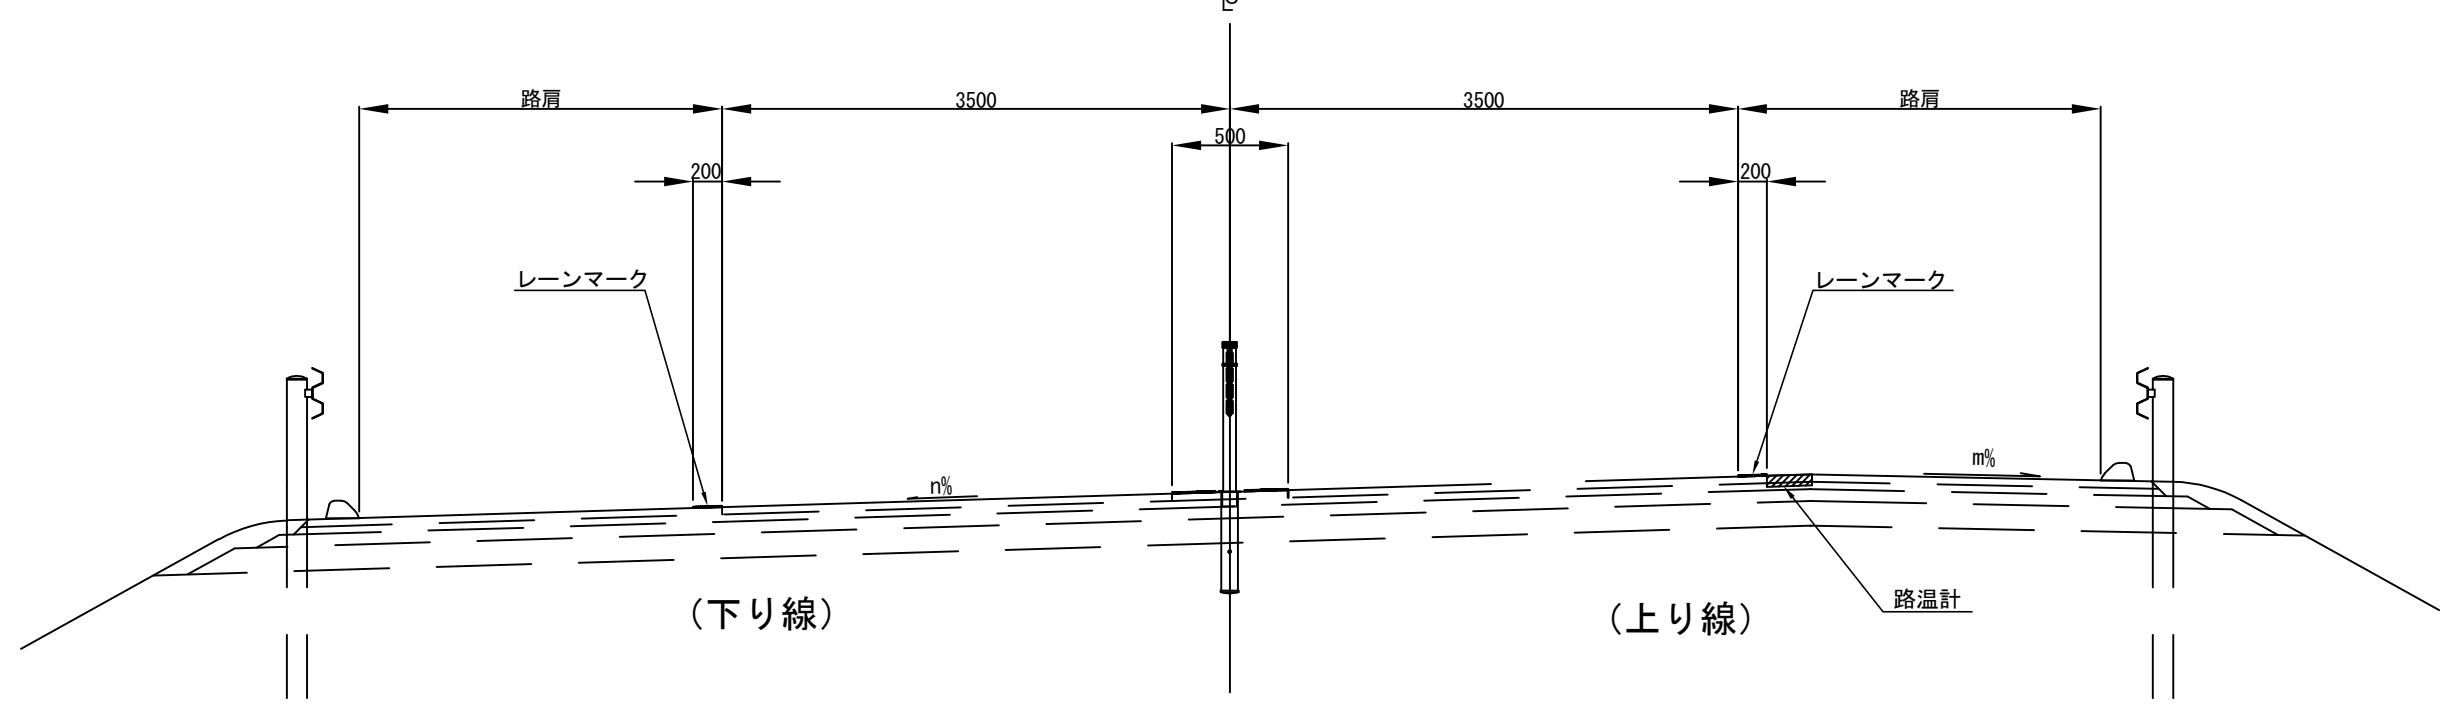


路面カット配管及び補修図

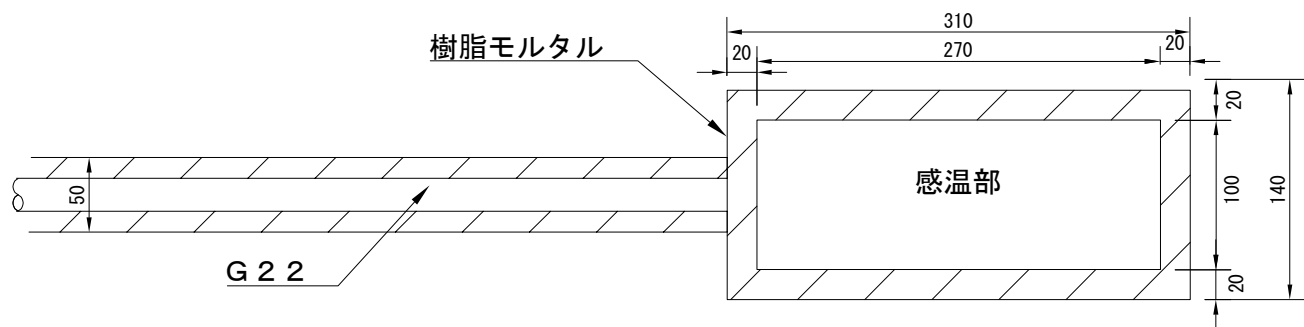


土工部

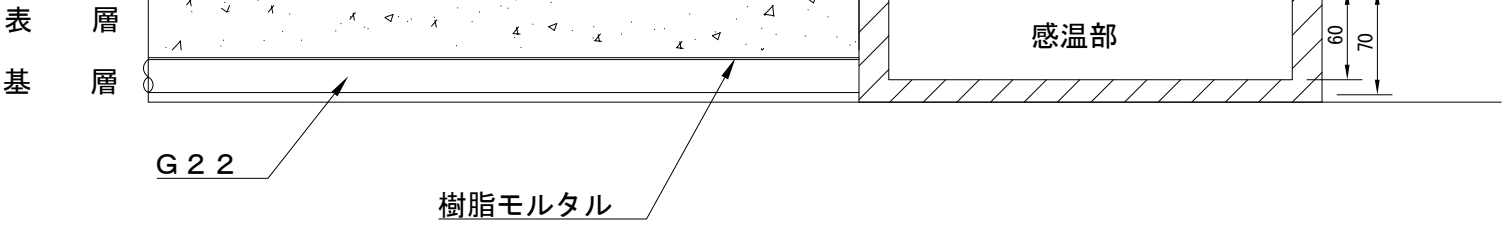

路温計外形参考図

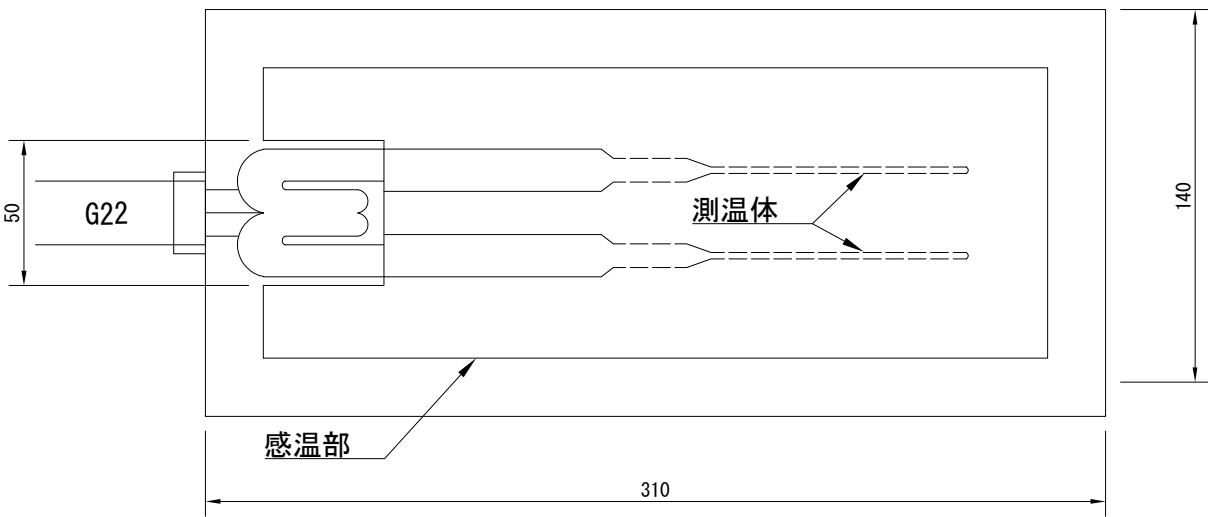

路温計外形参考図

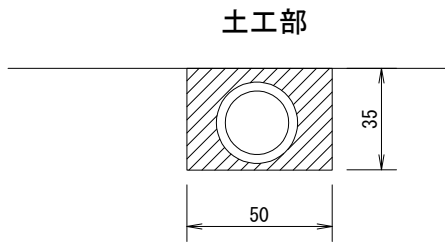


IC区間	上下線	埋設物種別	設置箇所KP	工種	摘要
黒松内JCT～豊浦IC	上り線	路温計	S 169.900KP付近	切削ホーロー工A1（Y）	金山 気象観測局

※参考図であり、現地状況と異なる場合がある


道央自動車道 R 9 室蘭管内舗装補修工事			
図面の種類	既設埋設物詳細図（１） （参考図）		
縮 尺	—	図面番号	—
設計会社	—		
事務所名	東日本高速道路株式会社 北海道支社 室蘭管理事務所		

既設埋設物等詳細図（２）（参考図）
光通信ケーブル詳細図

標準横断図

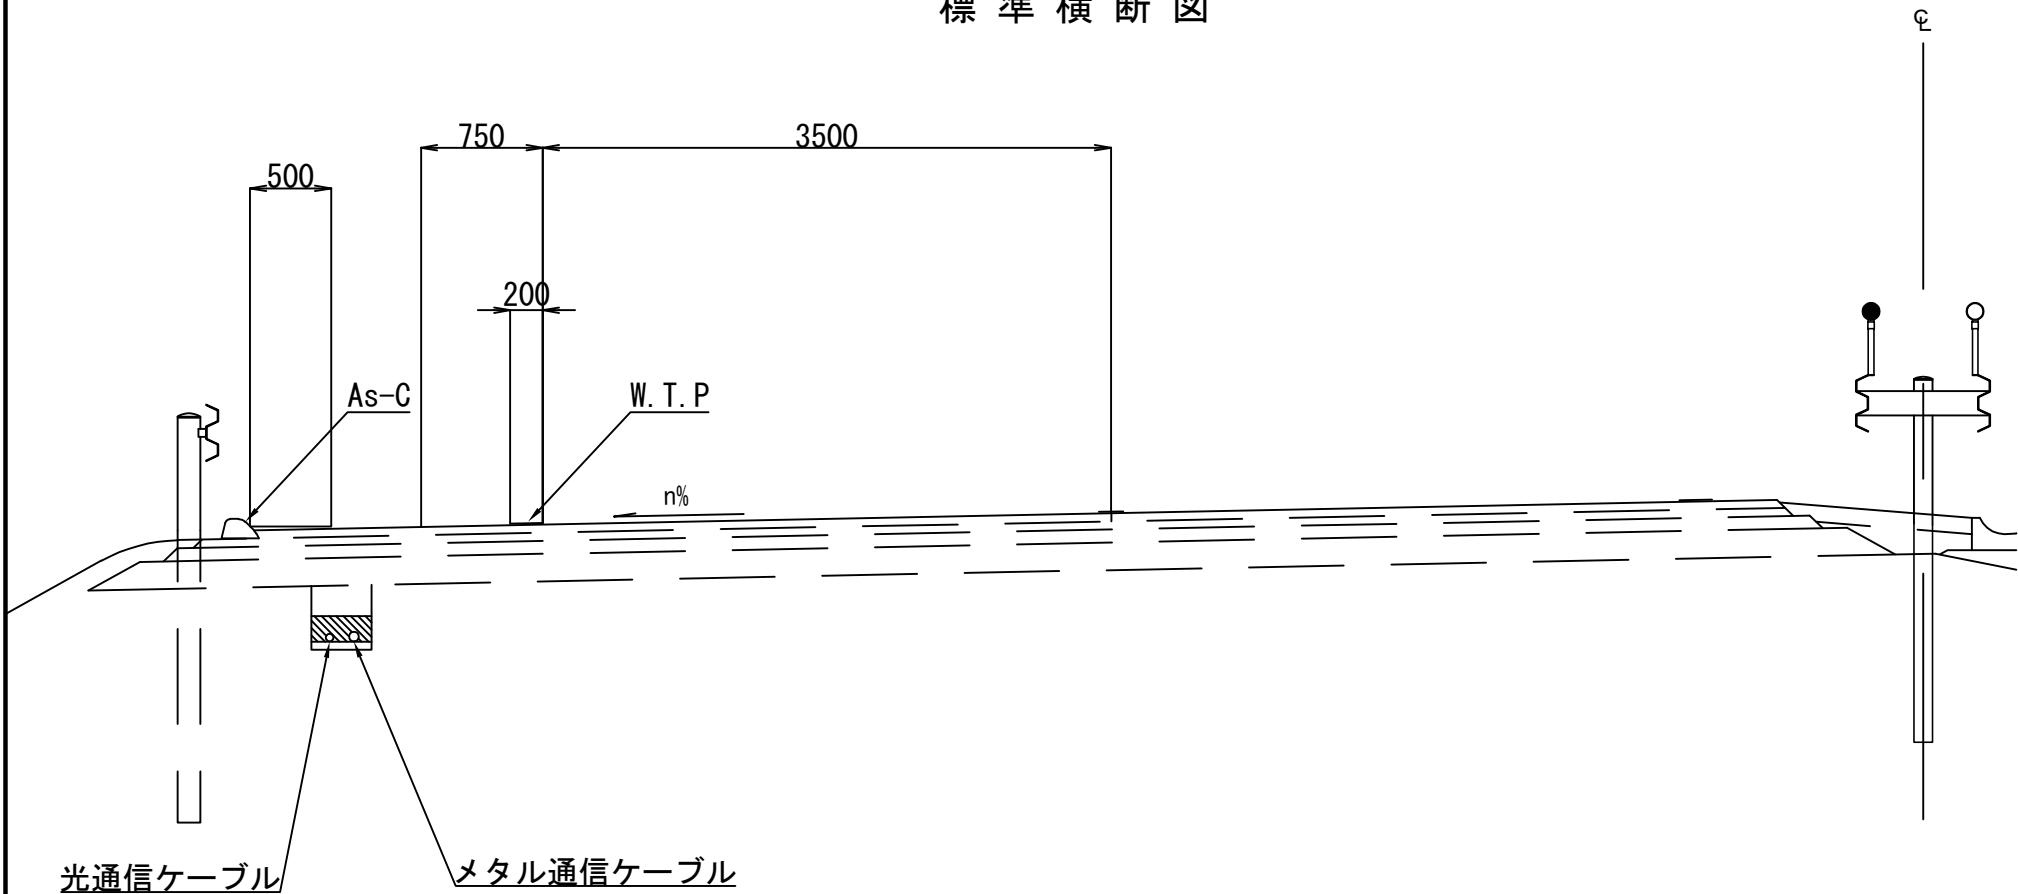

詳細図

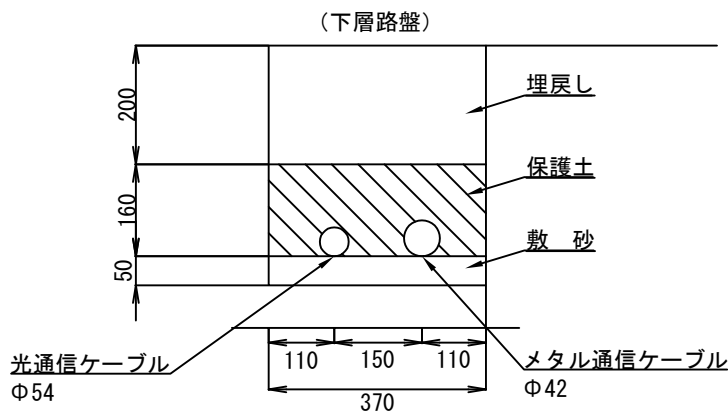

光・メタル通信ケーブル埋設区間一覧

路線	IC区間	上下線	道路構造	設置位置	備考
道央自動車道	大沼公園IC～登別室蘭IC	上り線	土工部	路肩路床内埋設	一部、道路横断
道央自動車道	大沼公園IC～登別室蘭IC	下り線	土工部	路肩路床内埋設	一部、道路横断

（※）上表は、上図のとおり路肩路床内に設置されている区間を示すもの

※参考図であり、現地状況と異なる場合がある

道央自動車道 R 9 室蘭管内舗装補修工事			
図面の種類	既設埋設物詳細図（２） （参考図）		
縮 尺	—	図面番号	—
設計会社	—		
事務所名	東日本高速道路株式会社 北海道支社 室蘭管理事務所		