

東北自動車道
利根川橋耐震対策工事

共通図面
設計図

令和8年8月

東日本高速道路株式会社
関東支社加須管理事務所

共通図面 目次

	頁
数量総括表	1
位置図（その１～その６）	2 - 7
補強全体一般図（その１～その２）	8 - 9
上部工補強構造一般図（その１～その２）	10 - 11
塗装区分図	12
交通規制図（その１～その７）	13 - 19
交通保安要員配置図（その１～その２）	20 - 21
工事標識設置撤去図（その１～その２）	22 - 23
定規断面位置図（その１～その６）	（参考図） 24 - 29
足場・支保工図	（参考図） 30
通信管路現況図（その１～その４）	（参考図） 31 - 34

数量総括表

名 称	区分	桁遊間確保工	支承取替工
		Λ	Λ
	単位	式	式
	項目番号	特- (1)	特- (2)
利根川橋		1.0	1.0
上部工			
Λ 1			
Λ 2			
下部工			
Λ 1			
Λ 2			
附帯工			
合 計		1.0	1.0

位置図（その1）



首都圏中央連絡自動車道

東日本高速道路(株)加須管理事務所管内図を加工

東北自動車道 利根川橋耐震対策工事			
図面の種類	位置図（その1）		
縮尺	—	図面番号	/
設計会社名			
施工会社名			
事務所名	東日本高速道路株式会社 関東支社加須管理事務所		


④利根川河川内作業ヤード(左岸側)

位置図(その2)

工事用道路(左岸側)

工事用道路位置図


工事用道路(右岸側)

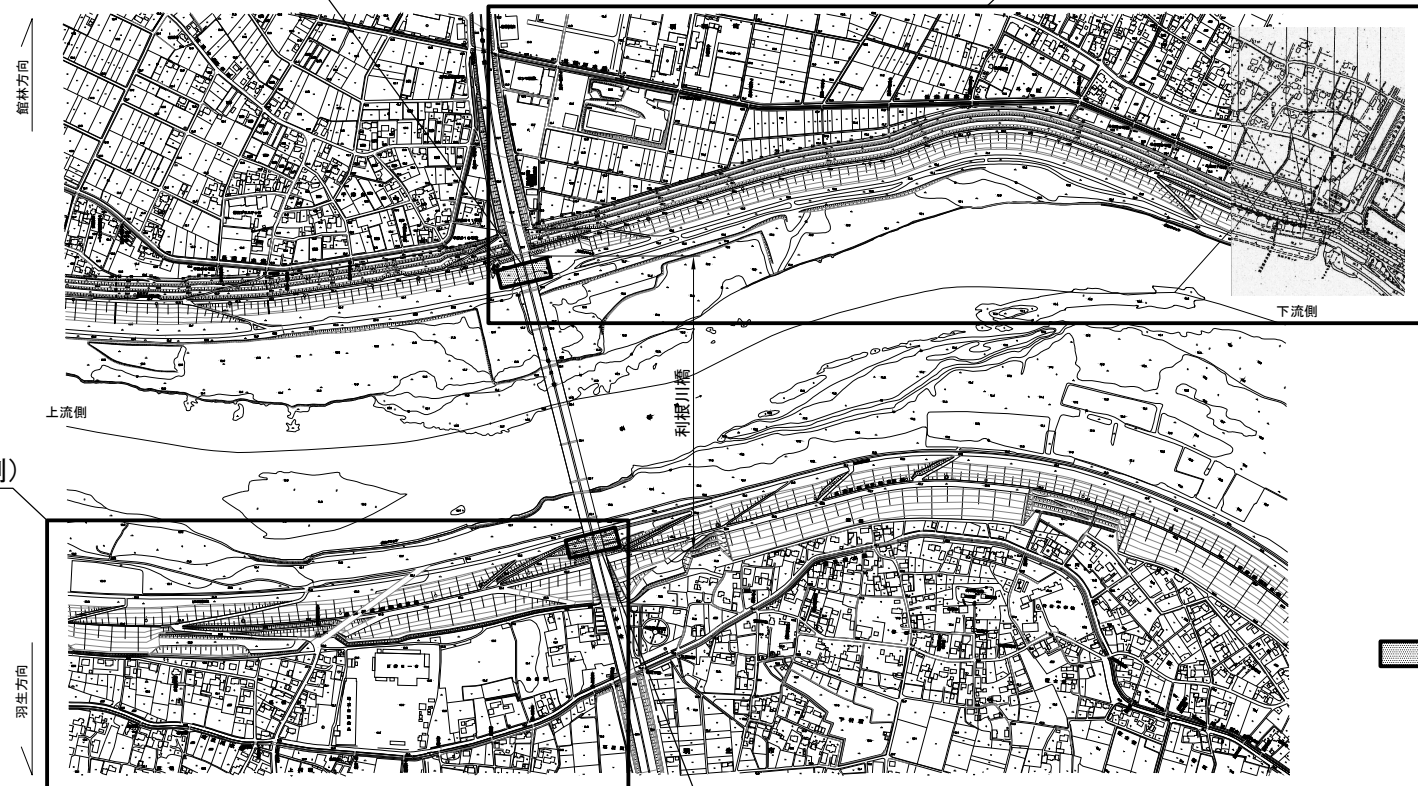

③利根川河川内作業ヤード(右岸側)

拡大図(右岸側)

拡大図(左岸側)

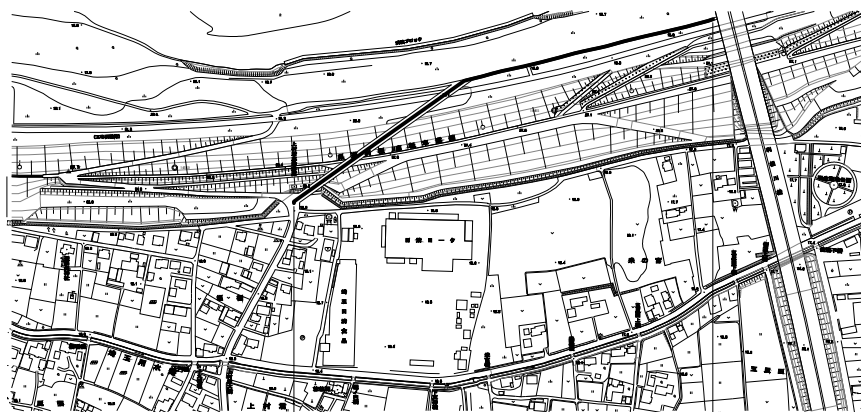

②利根川左岸側河川管理用道路

①利根川右岸側河川管理用道路

東北自動車道 利根川橋耐震対策工事	
図面の種類	位置図(その2)
縮尺	— 図面番号 /
設計会社名	
施工会社名	
事務所名	東日本高速道路株式会社 関東支社加須管理事務所

位置図(その3)

自工区外盛土場位置図



東北自動車道 利根川橋耐震対策工事			
図面の種類	位置図(その3)		
縮尺	—	図面番号	/
設計会社名			
施工会社名			
事務所名	東日本高速道路株式会社 関東支社加須管理事務所		