


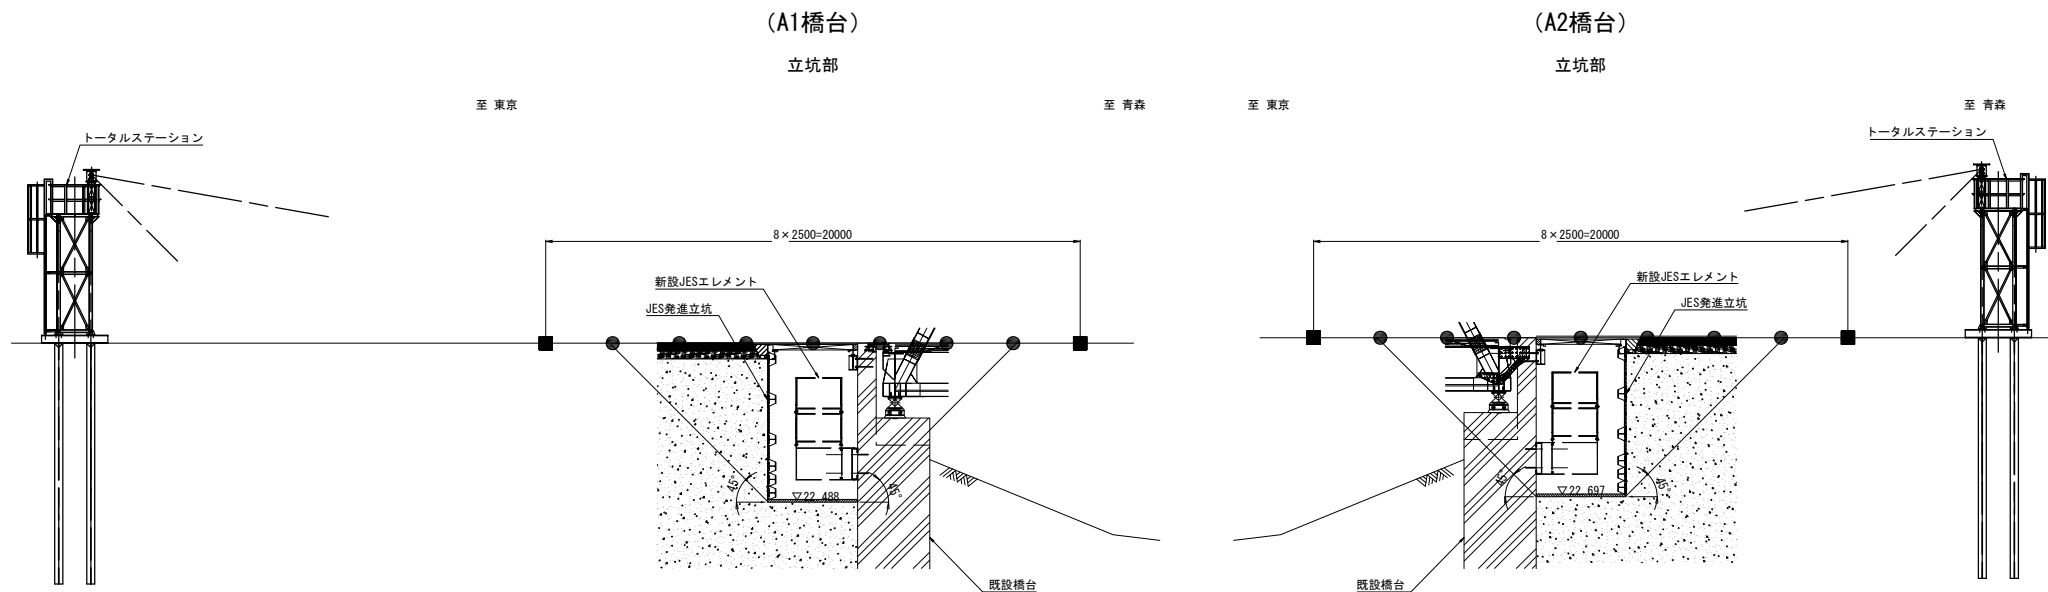

	A1	A2
● ノンブリズム計測点	56	56
■ ノンブリズム不動点	16	16

東北自動車道 利根川橋耐震対策工事			
図面の種類	動態観測工一般図（その2）〔参考図〕		
縮 尺	1/200	図面番号	/
設計会社名			
施工会社名			
事務所名	東日本高速道路株式会社 関東支社加須管理事務所		

A 1

中央分離帯固定規制延長 90000

東京方面

下り線

立坑

舗装幅
3000

上り線

標準横断面図 S=1/100

固定規制内空幅 7400

舗装幅 3000

舗装 (t=50mm)

3500
追越車線

750

750

3500
追越車線

東北自動車道 利根川橋耐震対策工事			
図面の種類	作業ヤード整備工（その１）〔参考図〕		
縮 尺	図示	図面番号	/
設計会社名	エム・エム・フロンティア株式会社・森建設株式会社 東北自動車道 利根川橋耐震補修工事特定建設工事共同企業体		
施工会社名			
事務所名	東日本高速道路株式会社 関東支社加須管理事務所		

A 2


中央分離帯固定規制延長 90000

鉄板敷設延長 84000

青森方面

下り線

上り線

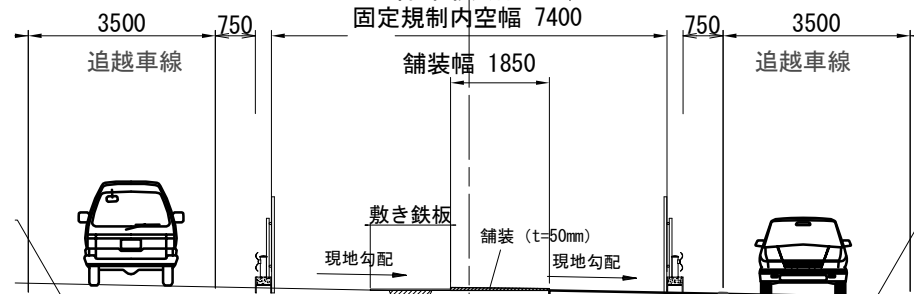
標準横断面図 S=1/100
固定規制内空幅 7400

既設ロードガッター


東北自動車道 利根川橋耐震対策工事			
図面の種類	作業ヤード整備工（その2）〔参考図〕		
縮 尺	図示	図面番号	/
設計会社名	エム・エム・ブリッジ株式会社・橋梁建設株式会社 東北自動車道 利根川橋耐震補修工事特定建設工事共同企業体		
施工会社名			
事務所名	東日本高速道路株式会社 関東支社加須管理事務所		

既設仮設段差防止装置図〔参考図〕


配置図

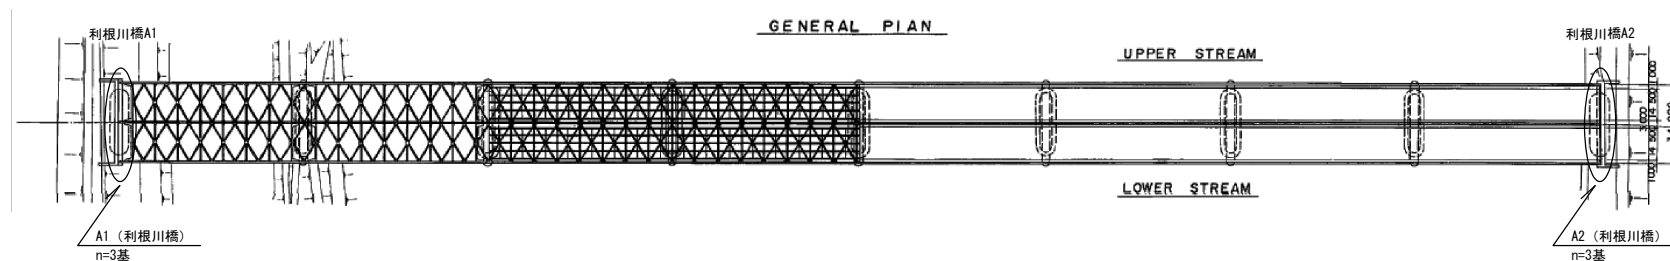

正面图

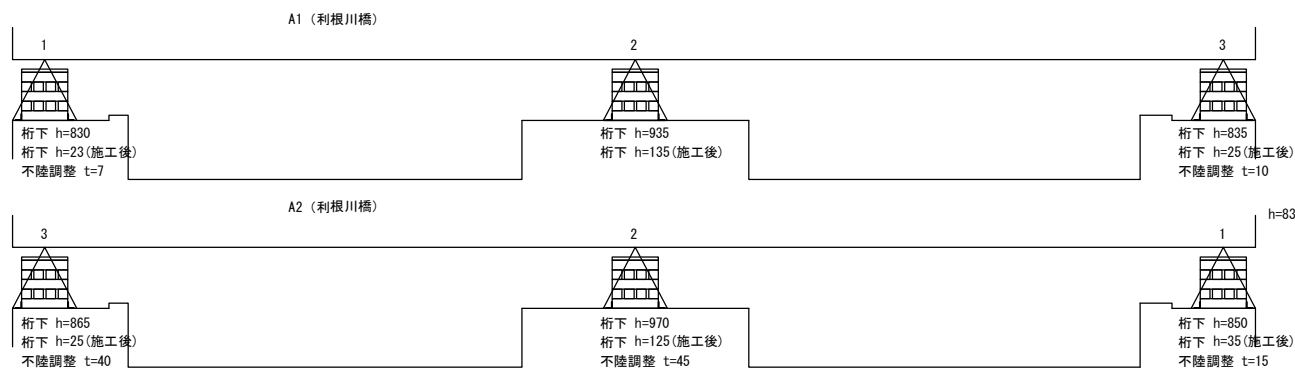

側面図

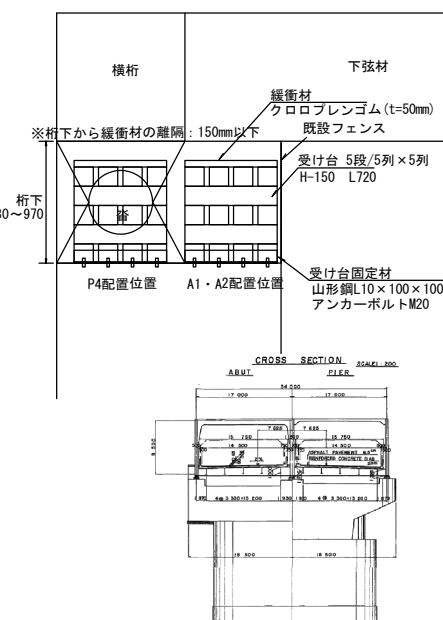


東北自動車道 利根川橋耐震対策工事		
図面の種類	既設仮設段差防止装置図（参考図）	
縮 尺	一	図面番号 /
設計会社名		
施工会社名		
事務所名	東日本高速道路株式会社 関東支社加須管理事務所	


EXPANSION JOINT (2)

Scale 1:30


EJ-4

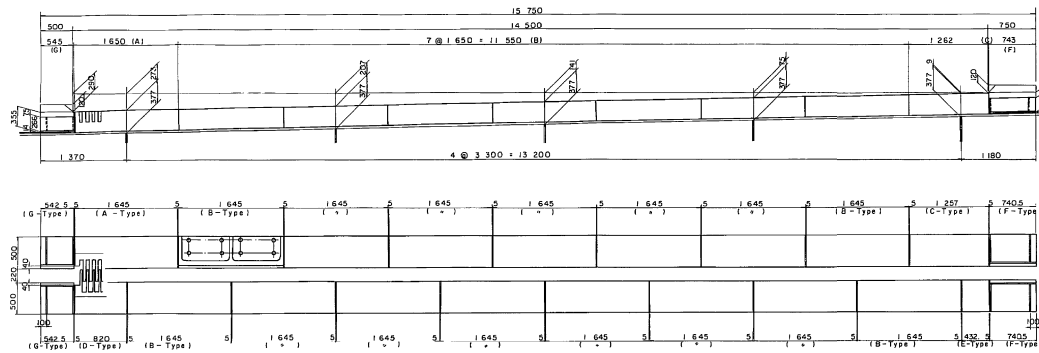

EJ-3

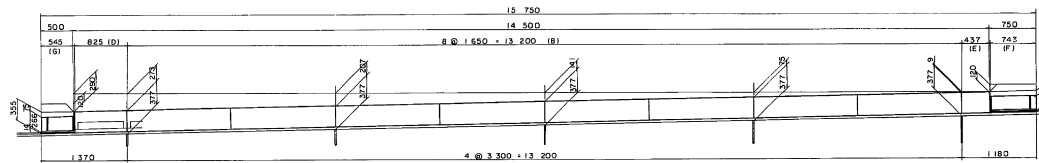


F-Type

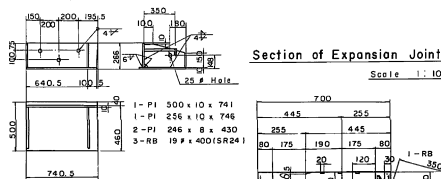

Section of Expansion Joint


Scale 1:10

G-Type

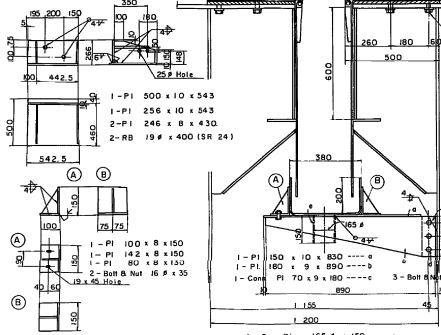


Detail of Expansion Joint

Scale 1:5

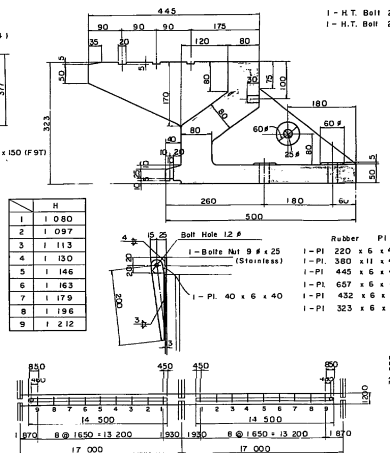

GUTTER


Scale 1:50

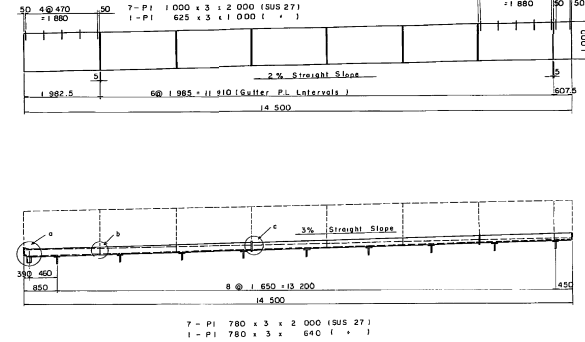

Detail of a


Detail of b

Detail of c

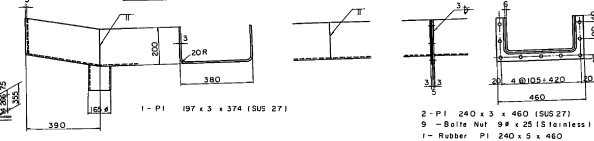


Detail of Finger


Scale 1:5

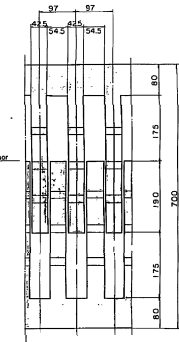

MARKING DIAGRAM

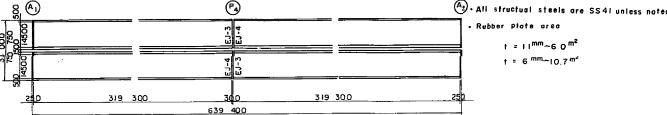

東北自動車道 利根川橋耐震対策工事			
図面の種類	既設伸縮装置図(その2)〔参考図〕		
縮尺	—	図面番号	/
設計会社名			
施工会社名			
事務所名	東日本高速道路株式会社 関東支社加須管理事務所		

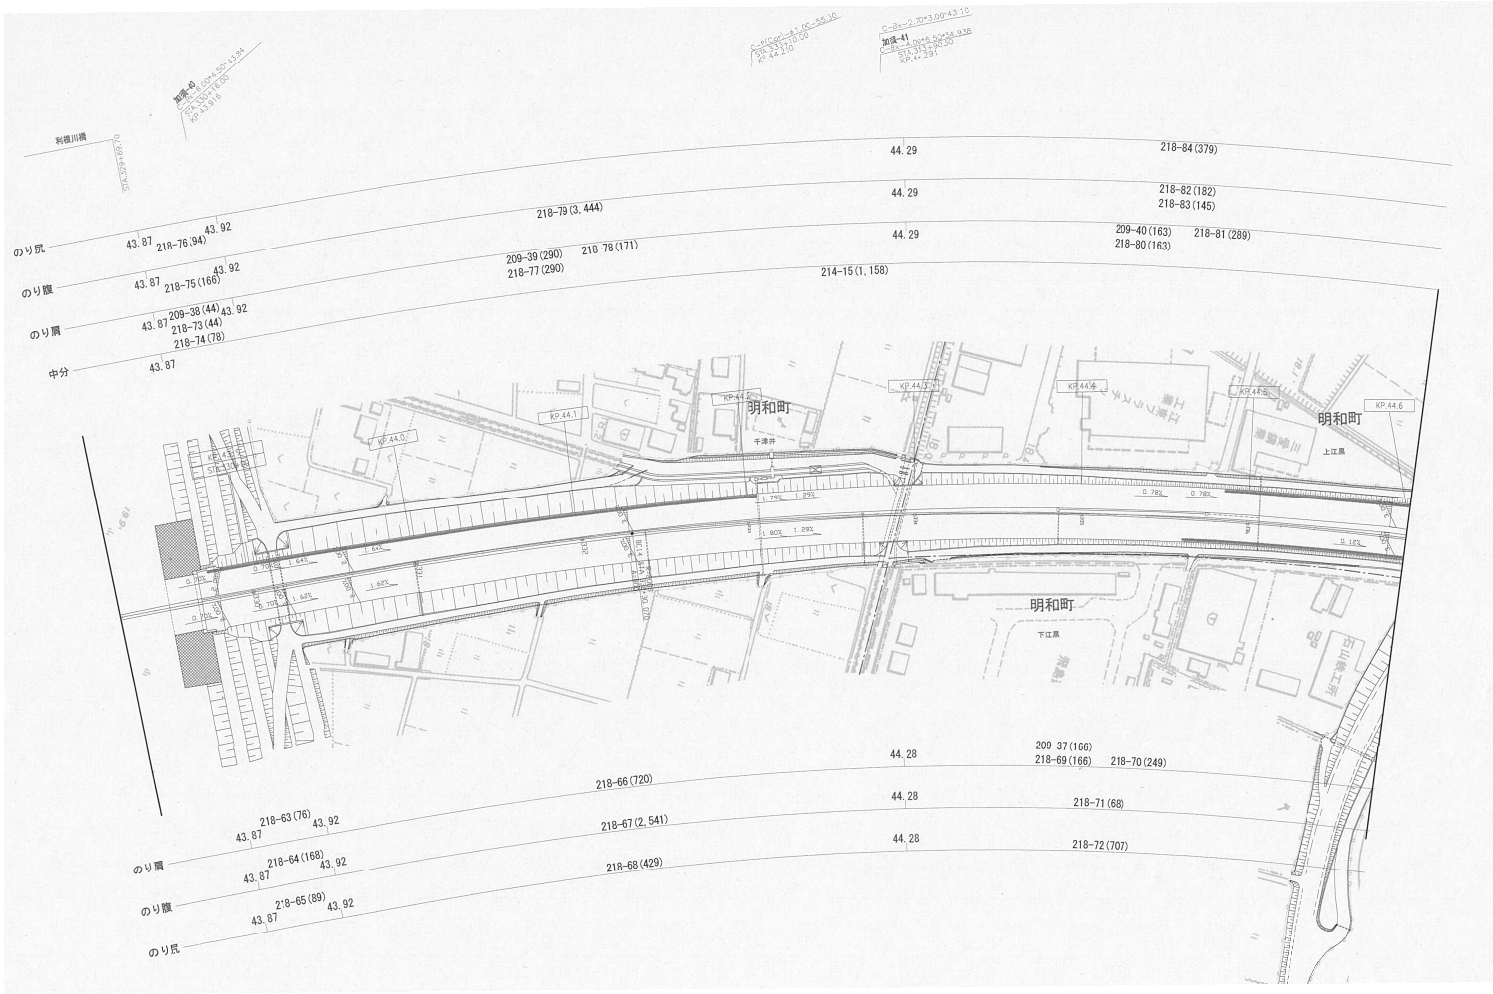

東北自動車道 利根川橋耐震対策工事			
図面の種類	植栽管理図〔参考図〕		
縮 尺	1/2500	図面番号	/
設計会社名			
施工会社名			
事務所名	東日本高速道路株式会社 関東支社加須管理事務所		