

道東自動車道 串内橋（鋼上部工）工事

設 計 図
（共 通）

令和 8 年 8 月

東日本高速道路株式会社
北海道支社 帯広工事事務所


<図面目録>
(共通)

図面番号	図面名称	縮尺	備考
1	位置図	図示	
2～3	工事用道路図（その１）～（その２）	図示	

位置図

L=6.930km (STA. 1006+0.000～STA. 1075+30.000)


縮尺 1:25,000

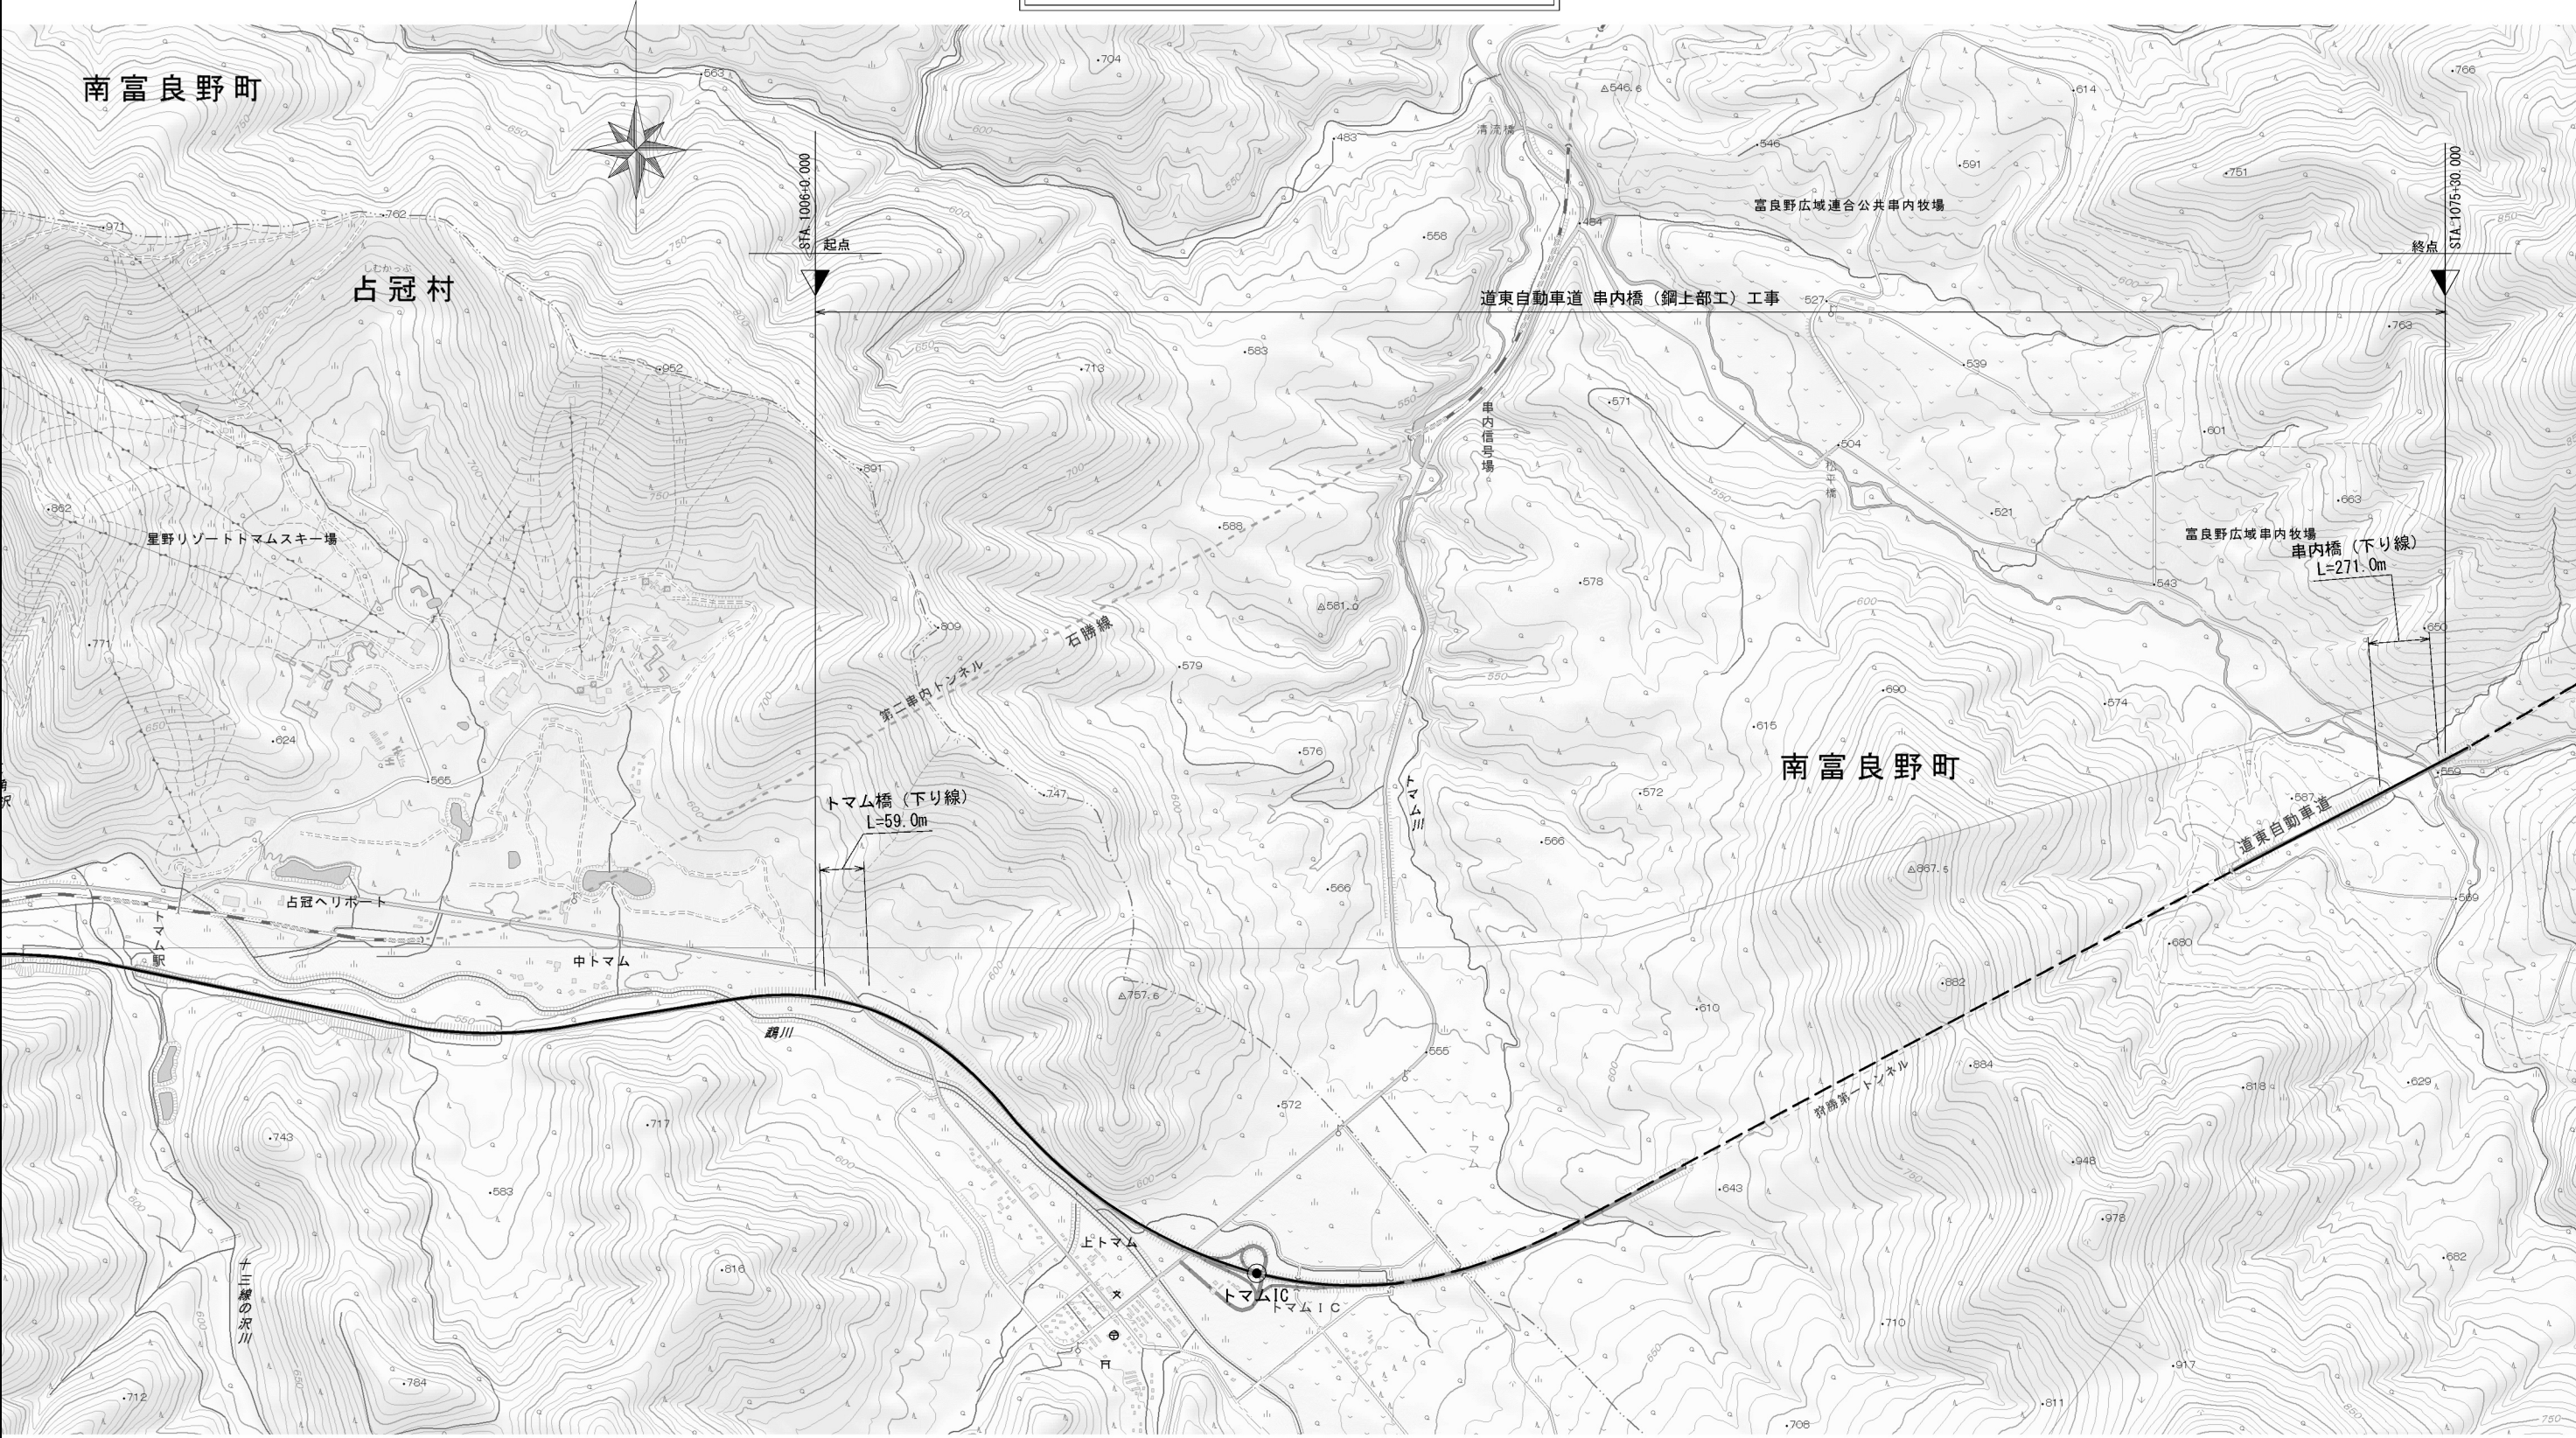

道東自動車道 串内橋 (鋼上部工) 工事			
図面の種類	位置図		
縮尺	図示	図面番号	1 / 3
設計会社名	株式会社 日本構造橋梁研究所		
施工会社名			
事務所名	東日本高速道路株式会社 北海道支社 帯広工事事務所		

工事用道路図（その1）

縮尺 1:25,000

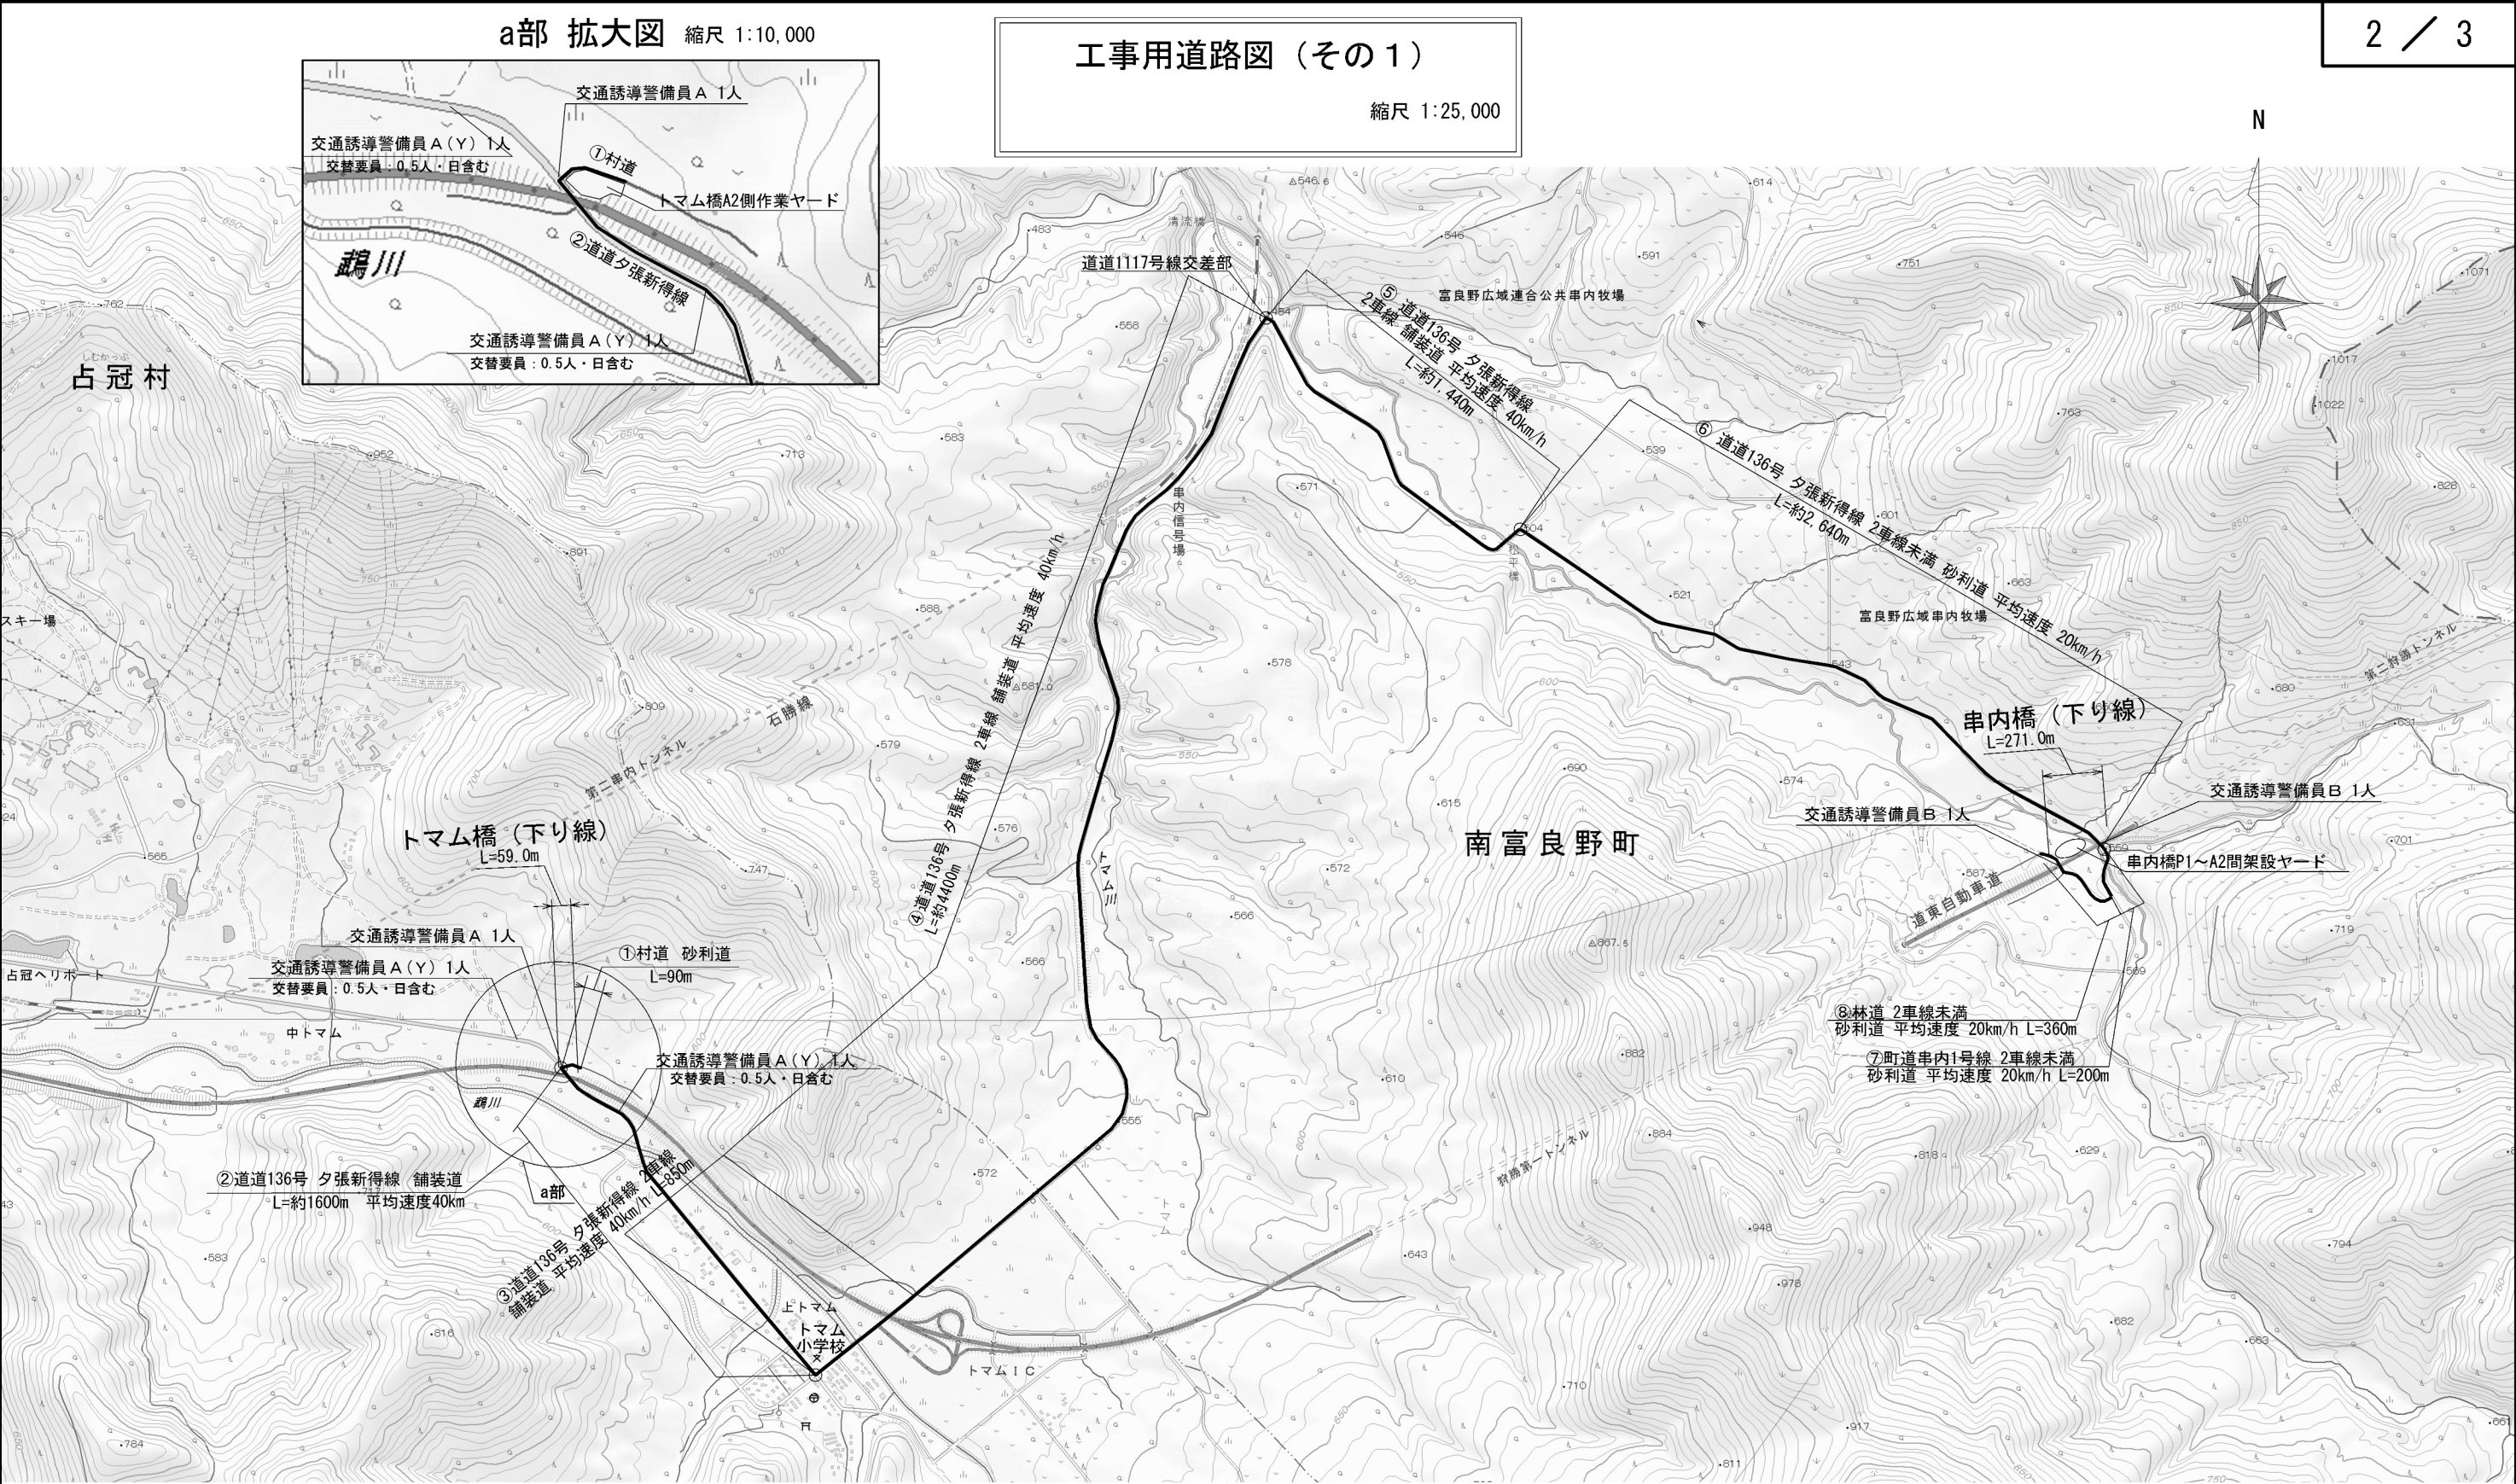


トマム橋 除雪工対象範囲

除雪箇所	施工幅員(m)	施工延長(m)	除雪面積(m2)	除雪想定期間
トマム橋A2橋台側作業ヤード	—	—	1,740	12月～4月
①村道	4.00	90.0	360	12月～4月


串内橋 除雪工対象範囲

除雪箇所	施工幅員(m)	施工延長(m)	除雪面積(m2)	除雪想定期間
串内橋橋面部	10.76	271.0	2,916	12月～4月
串内橋 P1～P3間車両通路	5.00	129.0	645	12月～4月
串内橋 P1～P3間架設ヤード	—	—	1,729	12月～4月
串内橋 P3～P4間地組立ヤード	—	—	527	12月～4月
串内橋 P4～A2間架設ヤード	—	—	293	12月～4月
⑥道道夕張新得線	4.00	2,640.0	10,560	12月～4月
⑦町道串内1号線	4.00	200.0	800	12月～4月
⑧林道	4.00	360.0	1,440	12月～4月

道東自動車道 串内橋（鋼上部工）工事			
図面の種類	工事用道路図（その1）		
縮尺	図示	図面番号	2 / 3
設計会社名	株式会社 日本橋造橋梁研究所		
施工会社名			
事務所名	東日本高速道路株式会社 北海道支社 帯広工務事務所		

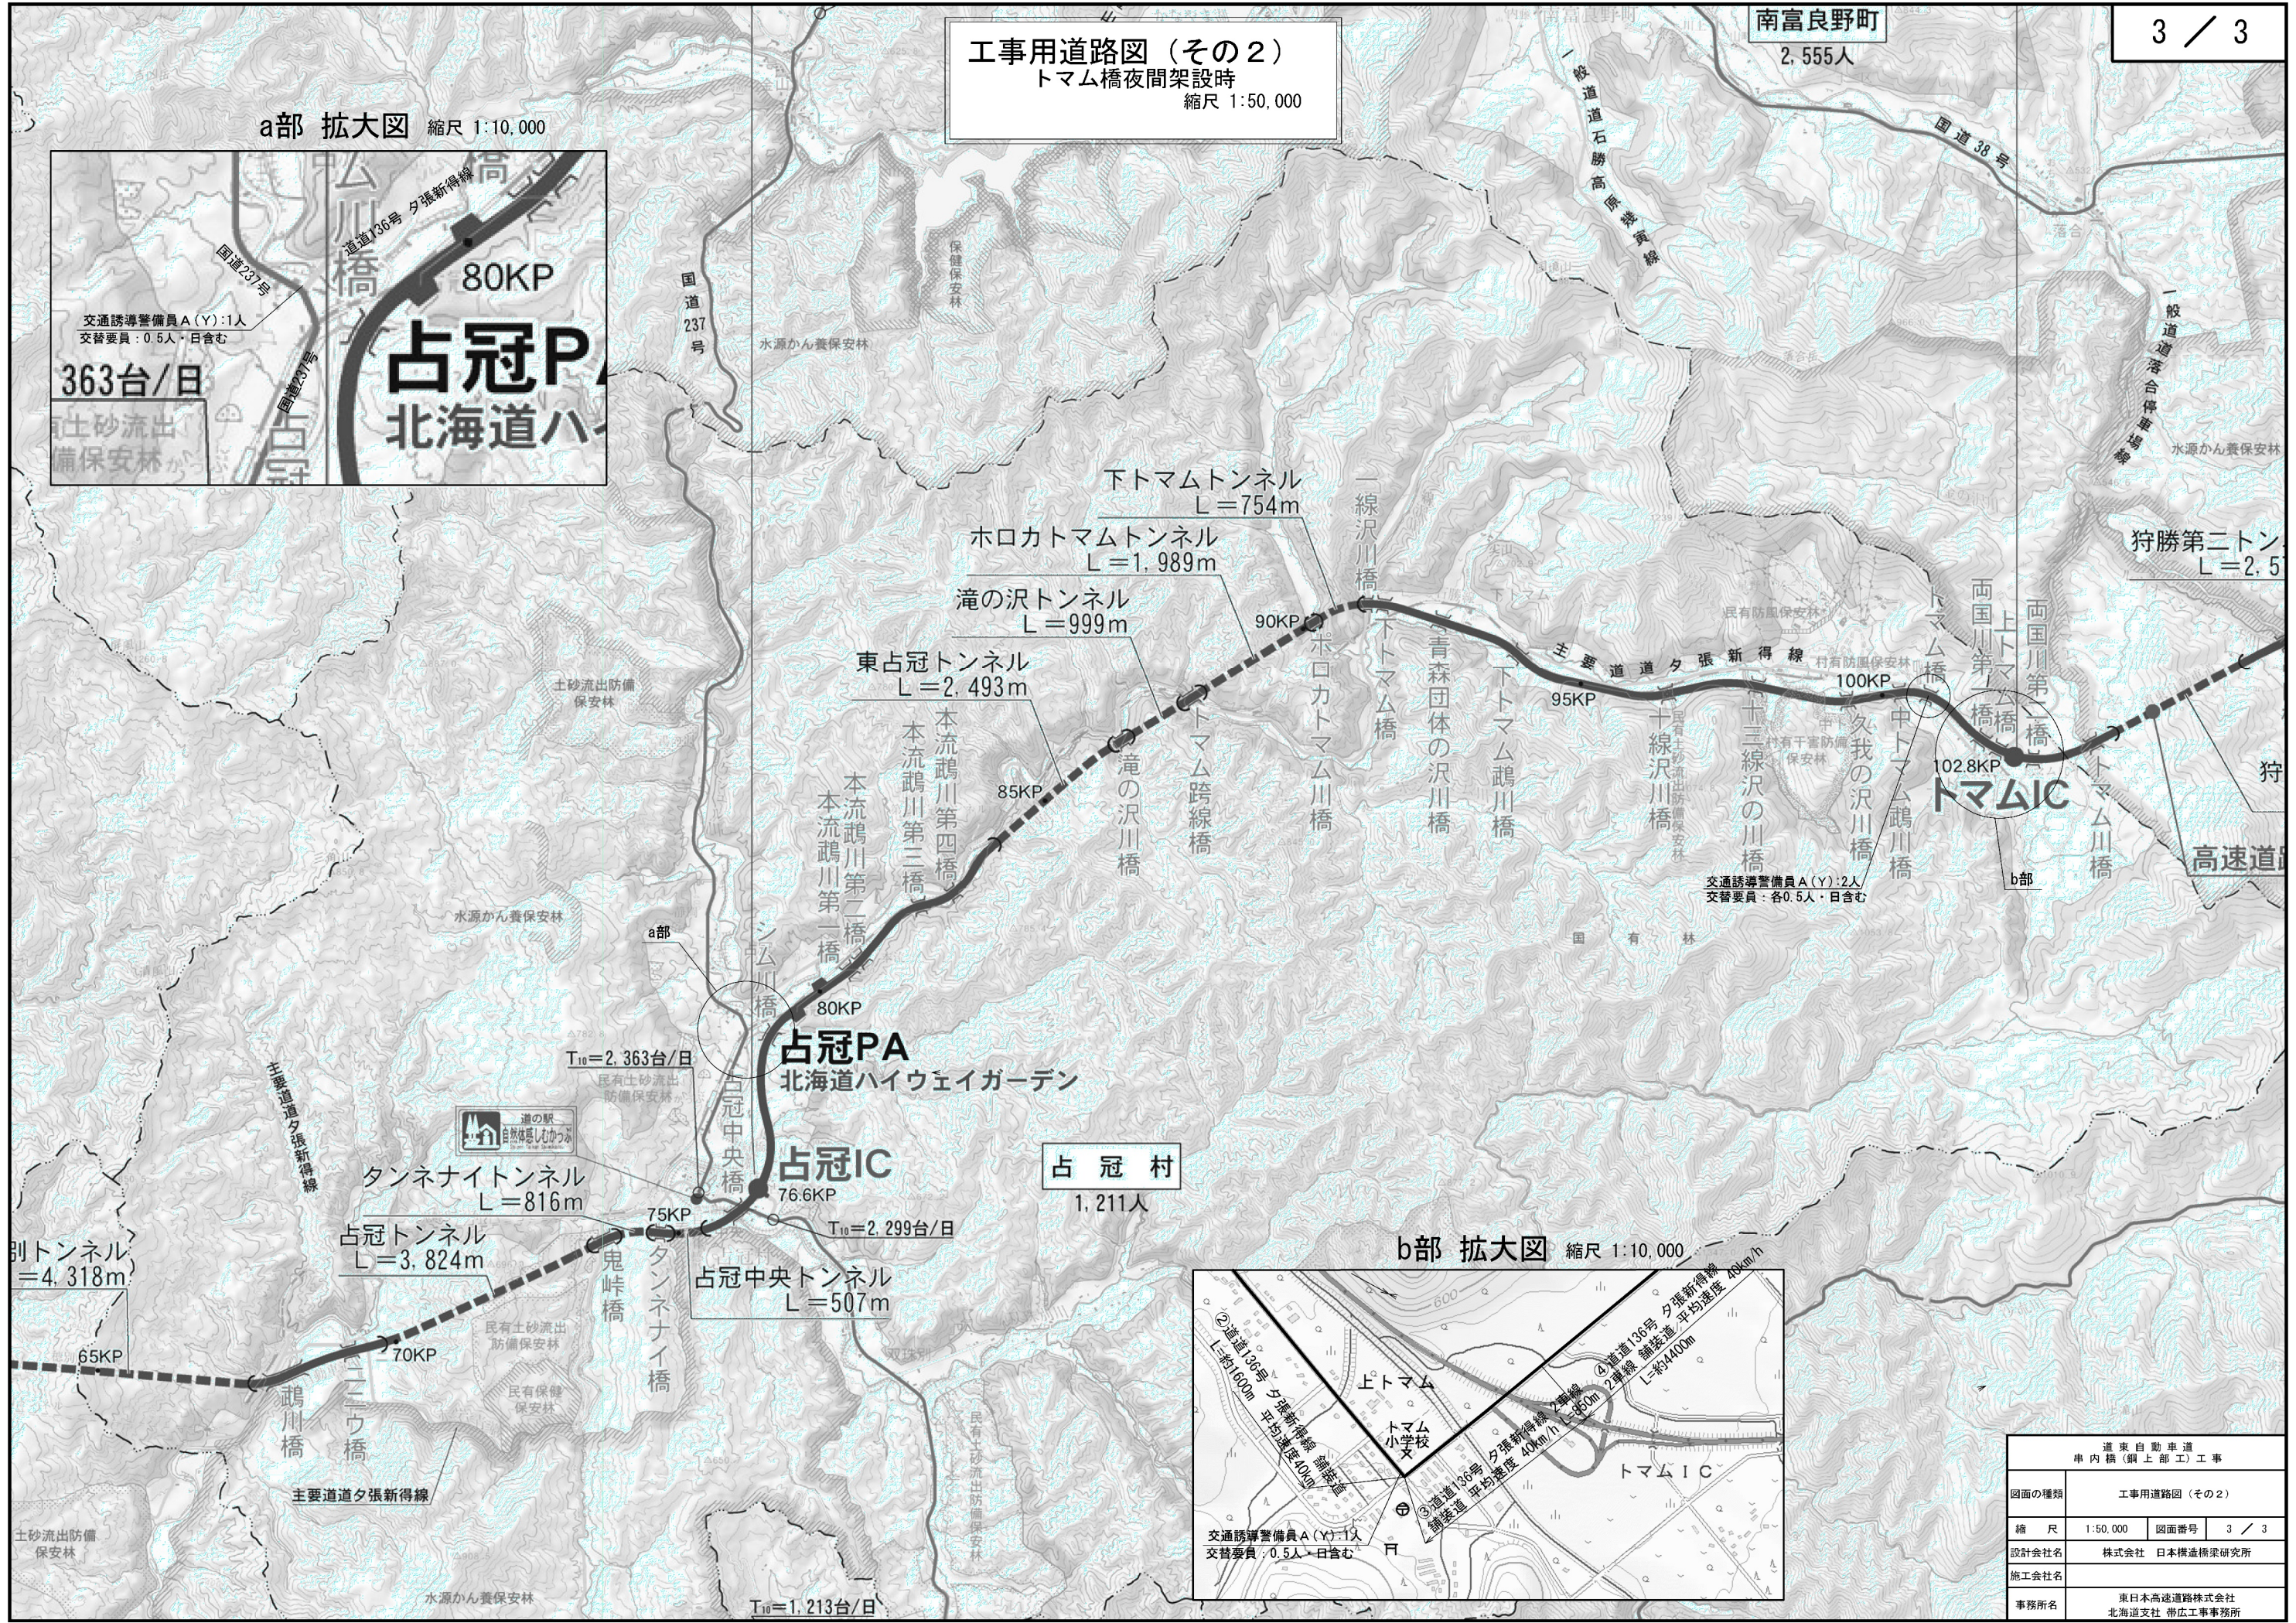

工事用道路図（その2）
トマム橋夜間架設時
縮尺 1:50,000

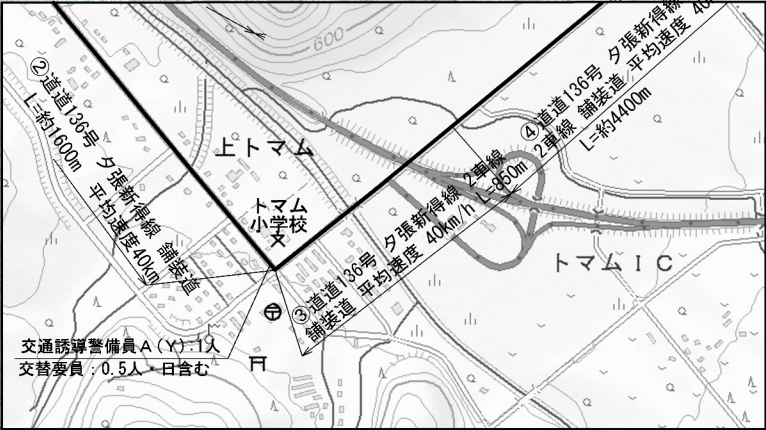

道東自動車道 中内橋(鋼上部工)工事			
図面の種類	工事用道路図(その2)		
縮尺	1:50,000	図面番号	3 / 3
設計会社名	株式会社 日本橋通橋梁研究所		
施工会社名			
事務所名	東日本高速道路株式会社 北海道支社 帯広工事事務所		