

道 央 自 動 車 道
室 蘭 管 内 の り 面 補 強 工 事

設 計 図


令和 8 年 8 月

東日本高速道路株式会社 北海道支社
室 蘭 管 理 事 務 所

目 次

位置図	1
数量総括表	2
平面図（１）～（６）	3～8
排水補強パイプ工 標準図	9
交通規制工 詳細図	10

位置図

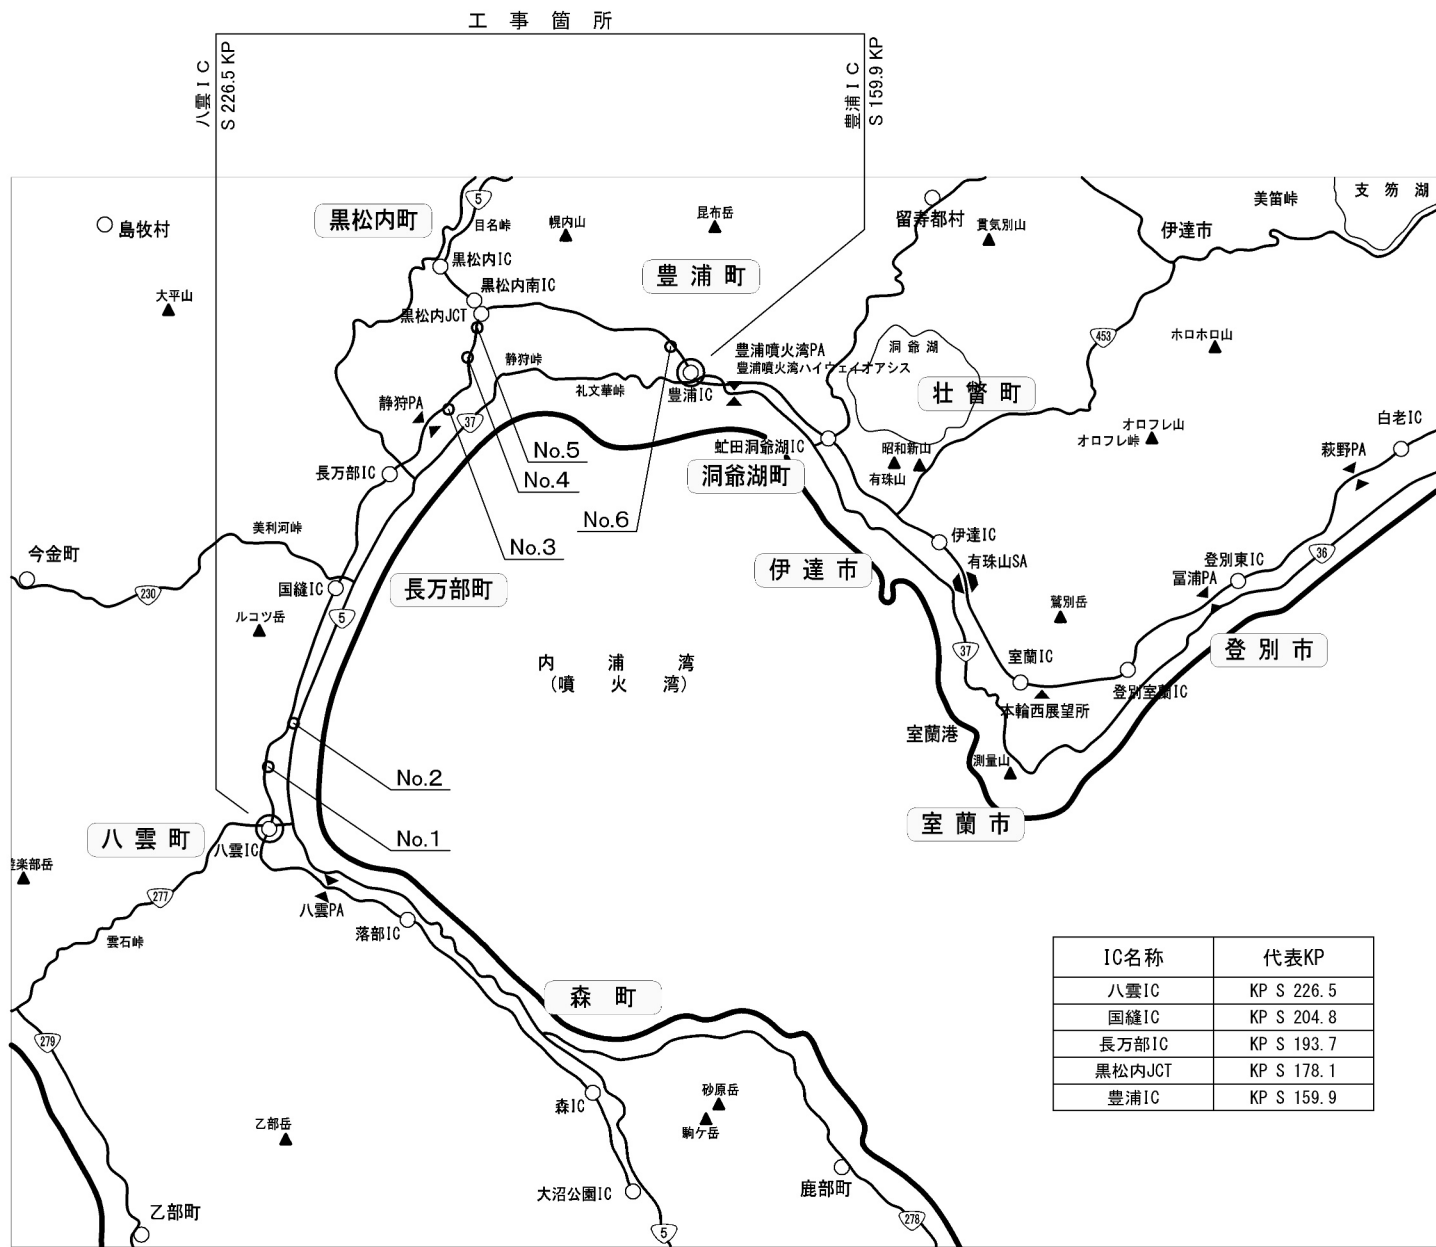

IC名称	代表KP
八雲IC	KP S 226.5
国縫IC	KP S 204.8
長万部IC	KP S 193.7
黒松内JCT	KP S 178.1
豊浦IC	KP S 159.9


道央自動車道 室蘭管内のり面補強工事			
図面の種類	位置図		
縮尺	1:500,000	図面番号	1 / 10
設計会社名	—		
施工会社名	—		
事務所名	東日本高速道路株式会社 北海道支社 室蘭管理事務所		

数量総括表

No.	区間（自）	区間（至）	K P（自）	K P（至）	上下区分	特-（1）	19-（1）	備 考
						排水補強パイプ工	交通規制工	
							路肩規制 A	
						（本）	（回）	
1	八雲	国縫	221.042	220.947	上	179	9	
2	八雲	国縫	217.270	217.202	上	144	7	
3	長万部	黒松内	186.494	186.293	上	531	23	
4	長万部	黒松内	181.367	181.190	下	410	18	
5	長万部	黒松内	179.378	179.140	上下	701	—	
6	黒松内	豊浦	161.700	161.447	上	404	17	
計						2369	74	

道央自動車道 室蘭管内のり面補強工事			
図面の種類	数量総括表		
縮 尺	—	図面番号	2 / 10
設計会社名	—		
施工会社名	—		
事務所名	東日本高速道路株式会社 北海道支社 室蘭管理事務所		

No. 1

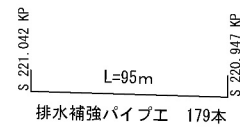

道 夫 自 動 車 道 室 間 管 内 の り 面 補 強 工 事			
図面の種類	平 面 図 (1)		
縮 尺	1 : 2,500	図面番号	3 / 10
設計会社名	—		
施工会社名	—		
事務所名	東日本高遠道路株式会社 北海道支社 室 間 管 理 事 務 所		

平面図(2)

No. 2




S 217.270 KP
 L=68m
 S 217.202 KP
 排水補強パイプエ 144本

道央自動車道 室蘭管内のり面補強工事			
図面の種類	平面図(2)		
縮尺	1:2,500	図面番号	4 / 10
設計会社名	—		
施工会社名	—		
事務所名	東日本高速道路株式会社 北海道支社 室蘭管理事務所		

平面図(3)

No. 3

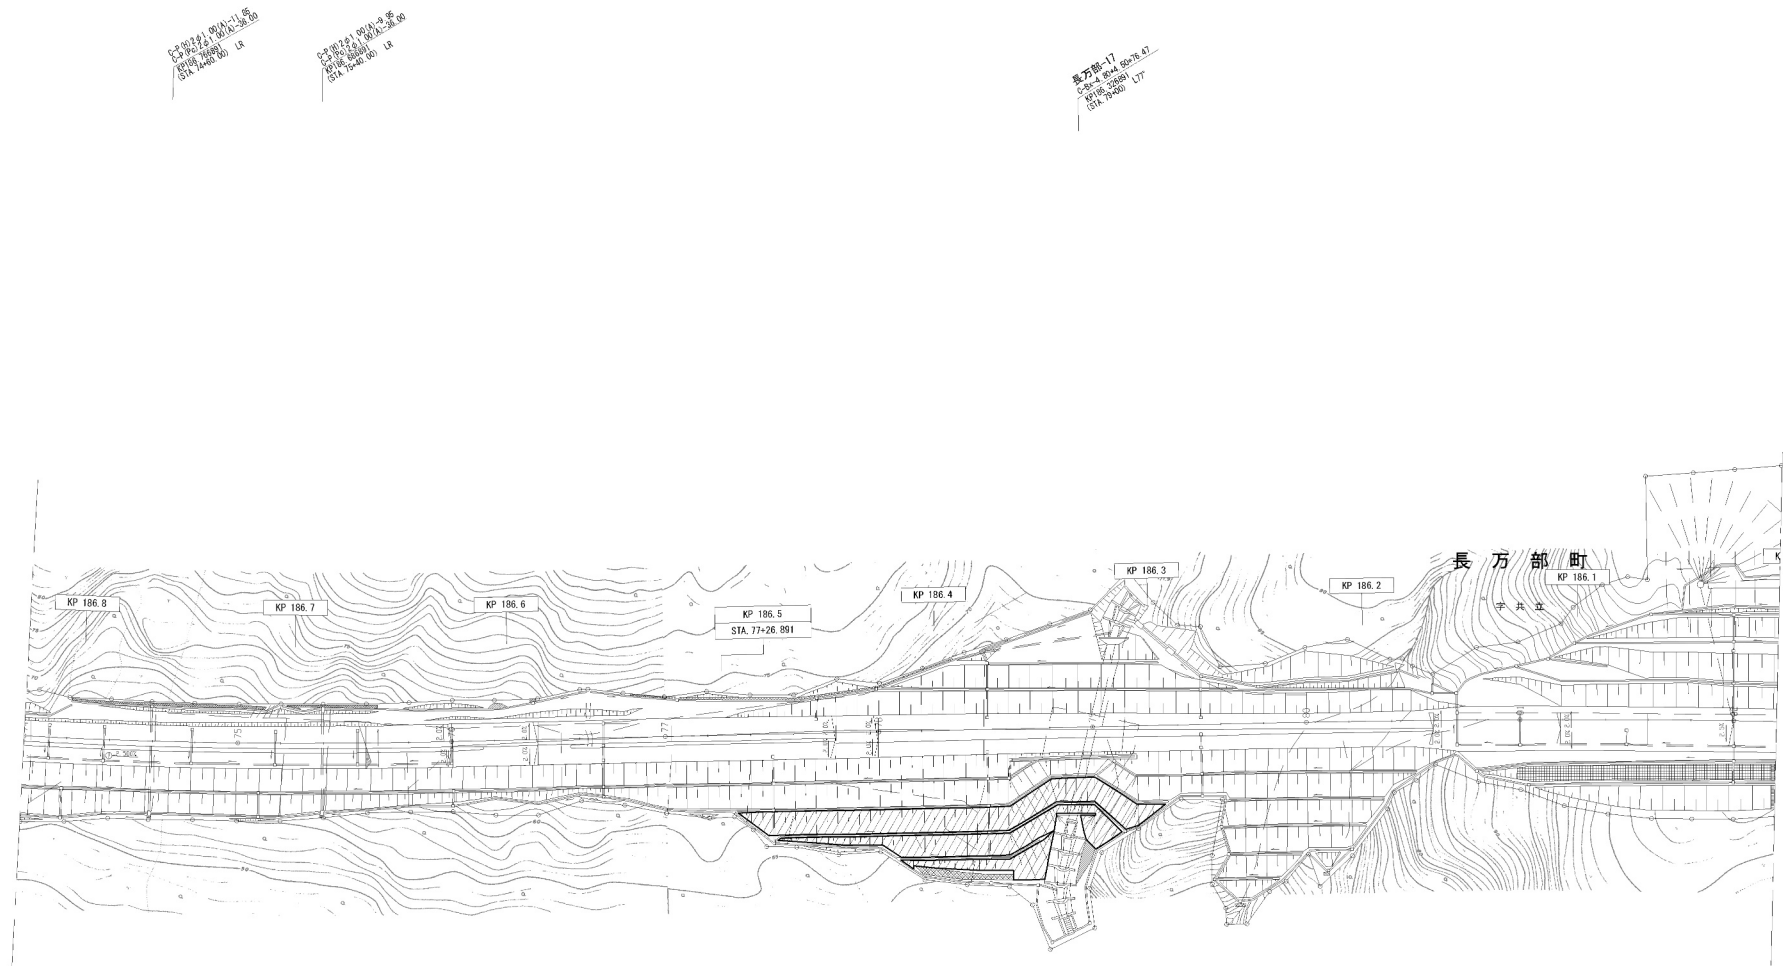

S 186.494 KP L=201m S 186.293 KP
排水補強パイプエ 531本

道 央 自 動 車 道 室 蘭 管 内 の り 面 補 強 工 事			
図面の種類	平 面 図 (3)		
縮 尺	1 : 2,500	図面番号	5 / 10
設計会社名	—		
施工会社名	—		
事務所名	東日本高速道路株式会社 北海道支社 室 蘭 管 理 事 務 所		

平面図(4)

No. 4

軍別川橋(上り線)
L=16.12
Br-S-RO-S+16.40 L=10.50+16.12

100M 100M
100M 100M
100M 100M
100M 100M


黒松内町
S 181.190 KP
S 181.190 KP
S 181.190 KP
S 181.190 KP

排水補強パイプエ 410本

L=177m

S 181.367 KP


S 181.190 KP

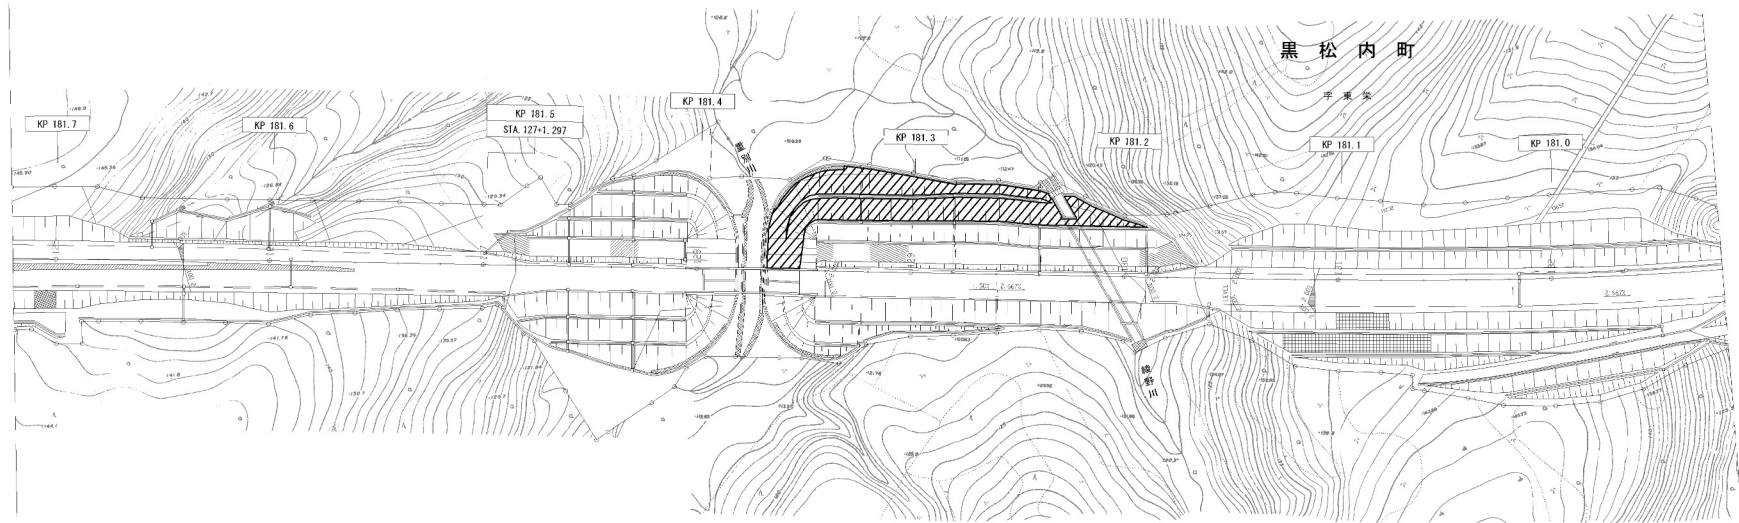

道央自動車道 室蘭管内のり面補強工事			
図面の種類	平面図(4)		
縮尺	1:2,500	図面番号	6/10
設計会社名	—		
施工会社名	—		
事務所名	東日本高速道路株式会社 北海道支社 室蘭管理事務所		

平面図(5)

No. 5

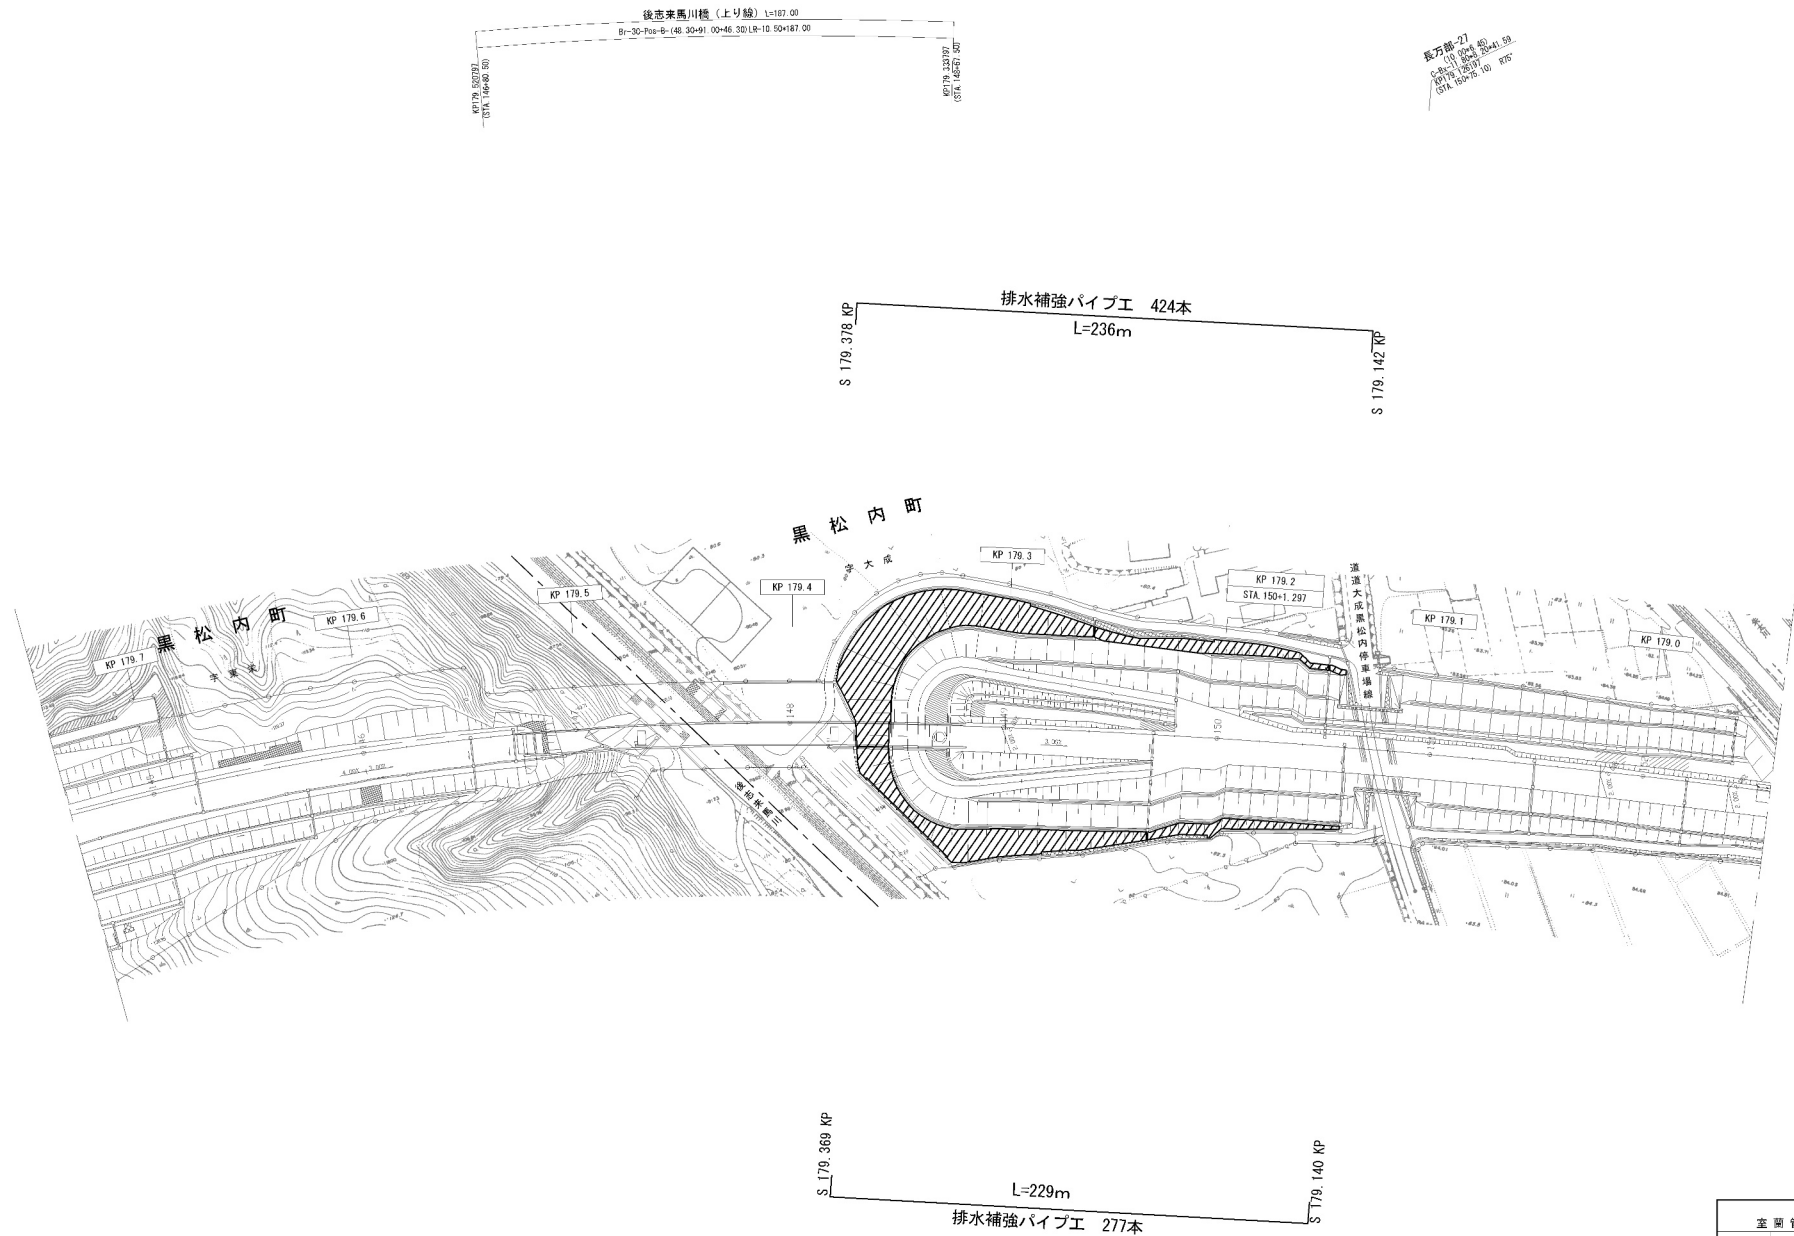

長万部-27
C-A-11 60+41.59
GTA 160+10.10 PPS

道央自動車道 室蘭管内のり面補強工事			
図面の種類	平面図(5)		
縮尺	1:2,500	図面番号	7 / 10
設計会社名	—		
施工会社名	—		
事務所名	東日本高速道路株式会社 北海道支社 室蘭管理事務所		

平面図(6)


No. 6

豊浦町-64
C=150' 6" 80-18.87
KP 161.9
STA 32111.00 PVI

C=150' 6" 80-18.87
KP 161.8
STA 32498.00 L/R

豊浦町-65
C=150' 6" 80-18.87
KP 161.7
STA 32112.00 L/R

C=150' 6" 80-18.87
KP 161.6
STA 32113.00 PVI

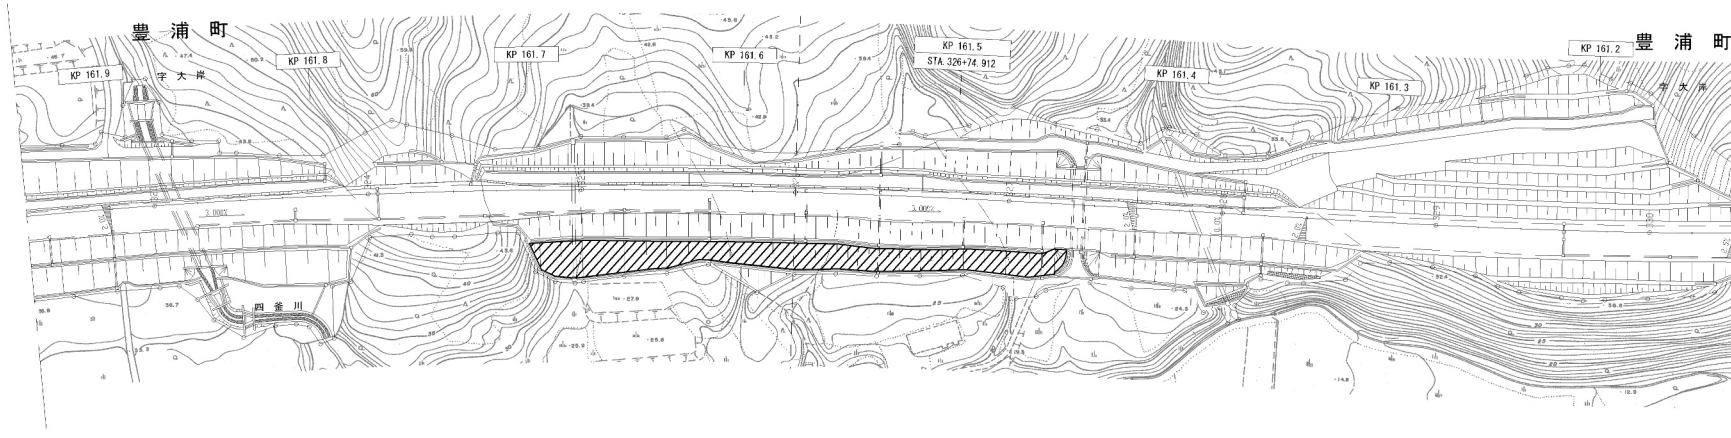


S 161.700 KP
L=253m
排水補強パイプエ 404本
S 161.447 KP


道央自動車道 室蘭管内のり面補強工事			
図面の種類	平面図(6)		
縮尺	1:2,500	図面番号	8 / 10
設計会社名	—		
施工会社名	—		
事務所名	東日本高速道路株式会社 北海道支社 室蘭管理事務所		

排水補強パイプエ 標準図


正面図

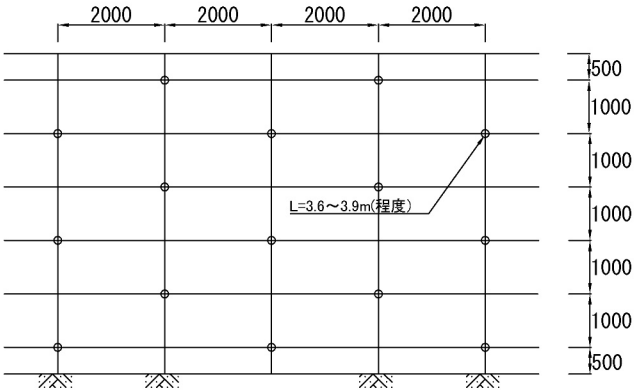

平面図

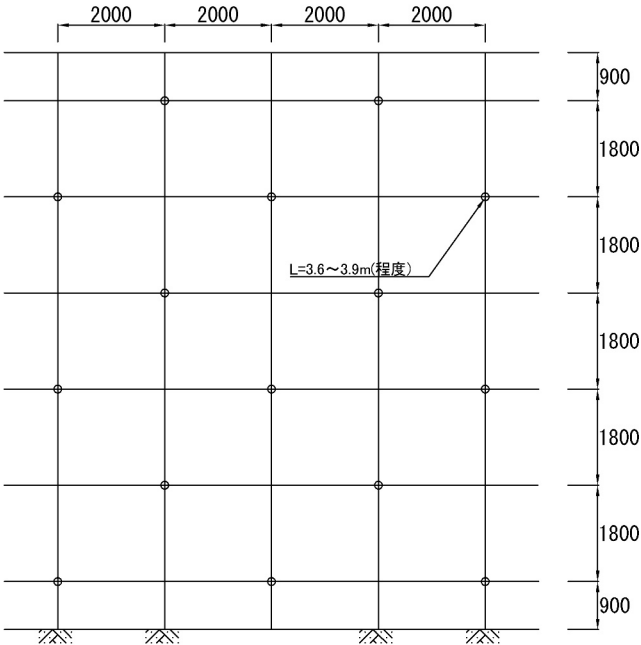


断面図

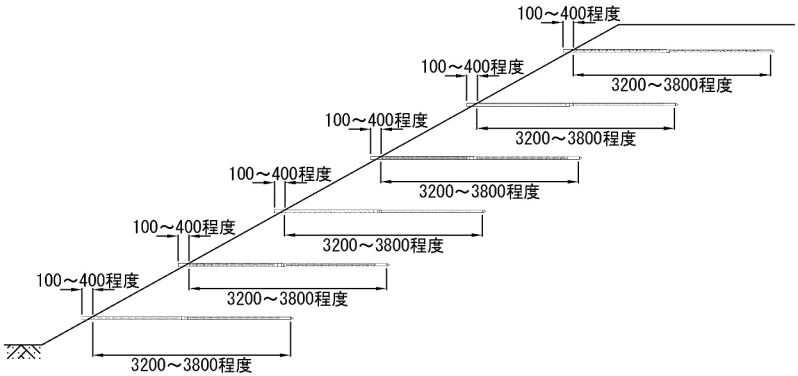

※ 勾配は上向5°

排水補強パイプ詳細図(参考図)

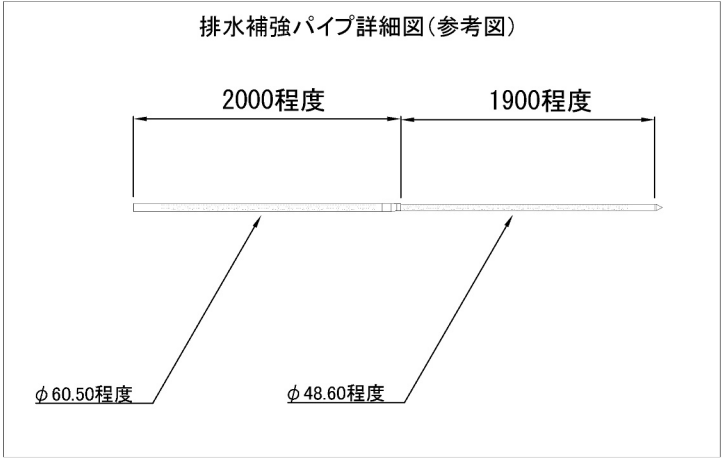

道央自動車道 室蘭管内のり面補強工事			
図面の種類	排水補強パイプエ 標準図		
縮 尺	—	図面番号	9 / 10
設計会社名	—		
施工会社名	—		
事務所名	東日本高速道路株式会社 北海道支社 室蘭管 理 事 務 所		

路肩規制 A

交通監視員 配置表

交通監視員	配 置	備 考
A	テーパー部	
B	工事車両出入口	
C	施工箇所	
D	規制内巡回等	

記号説明事項

	交通監視員（※１）	
	矢印板（高輝度反射式）	（受注者持ち）
	ラバコーン	（貸与）
	進入車強制停止装置等	（受注者持ち）
	標識車	（受注者持ち）
	工事標示板	（受注者持ち）

(※1) 交通監視員は交代要員(1名)を配置すること。
(※2) 交通標識は貸与。

道 夫 自 動 車 道 室 間 管 内 の 1 面 補 強 工 事			
図面の種類	交通規制工 詳細図		
構 尺	—	図面番号	10 / 10
設計会社名	—		
施工会社名	—		
事務所名	東日本高速道路株式会社 北海道支社 室 間 管 理 事 務 所		