

北陸自動車道 R8新潟管内橋梁補修工事 参考図

- 参考図は、入札（見積）参加者の適正かつ迅速な見積りに資するための資料であり、契約書第1条にいう設計図書ではない。従って、請負契約上の拘束力を生じるものではない。
- 参考図の内容に関する質問は受け付けない。


令和8年8月

東日本高速道路株式会社
新潟支社 新潟管理事務所


目次

[illegible]


コンクリートはつり工 標準図

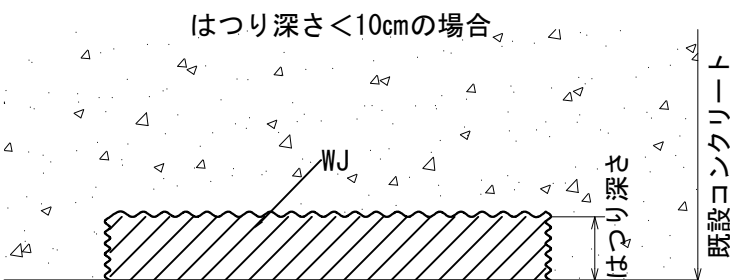




断面修復工（亜硝酸有） 標準図

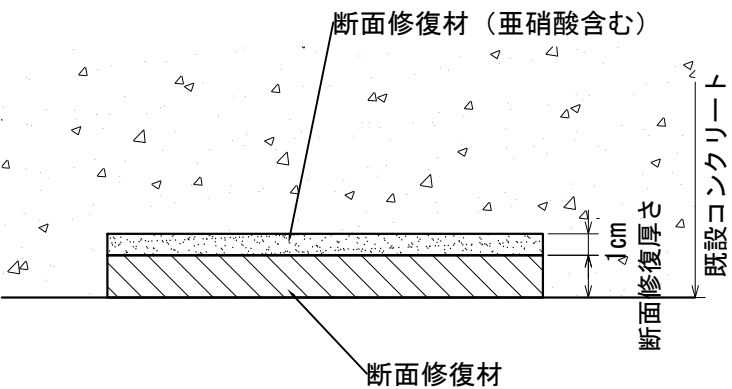

断面修復工（亜硝酸無） 標準図

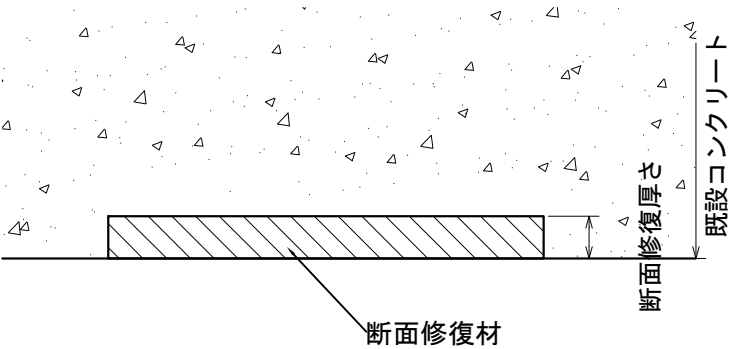

はつり深さ<10cmの場合

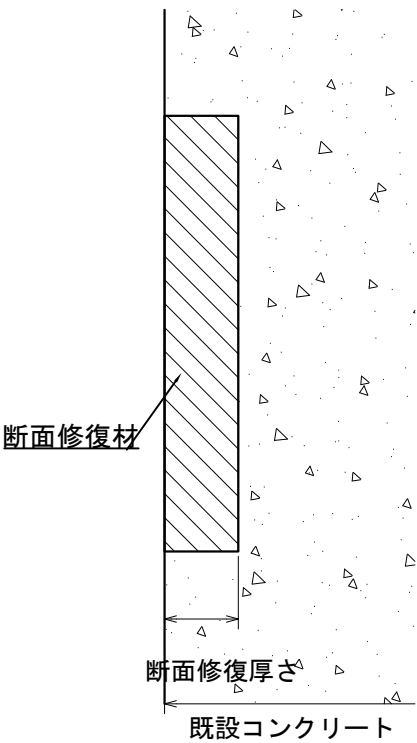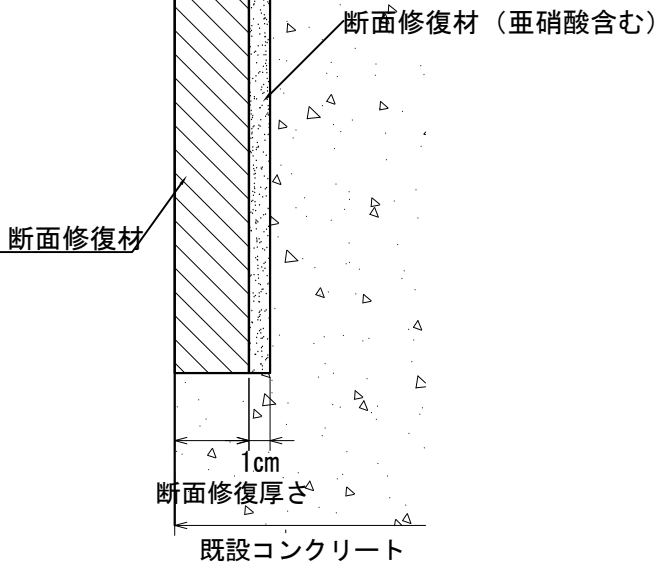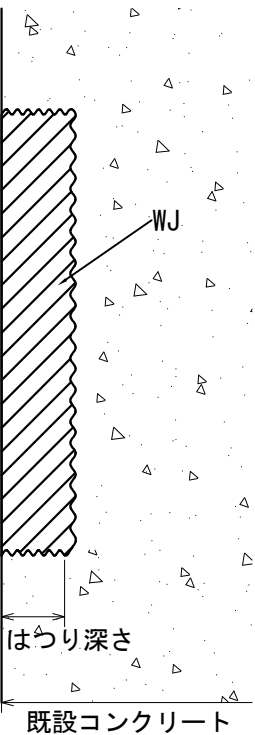


凡 例


図示表示	
〰〰〰	はつり処理面

北 陸 自 動 車 道 R 8 新潟管内橋梁補修工事			
図面の種類	コンクリートはつり工、断面修復工（参考図）		
縮 尺	—	図面番号	—
設計会社名			
施工会社名			
事務所名	東日本高速道路株式会社 新潟支社 新潟管理事務所		


コンクリート表面被覆工・はく落防止対策工 標準図

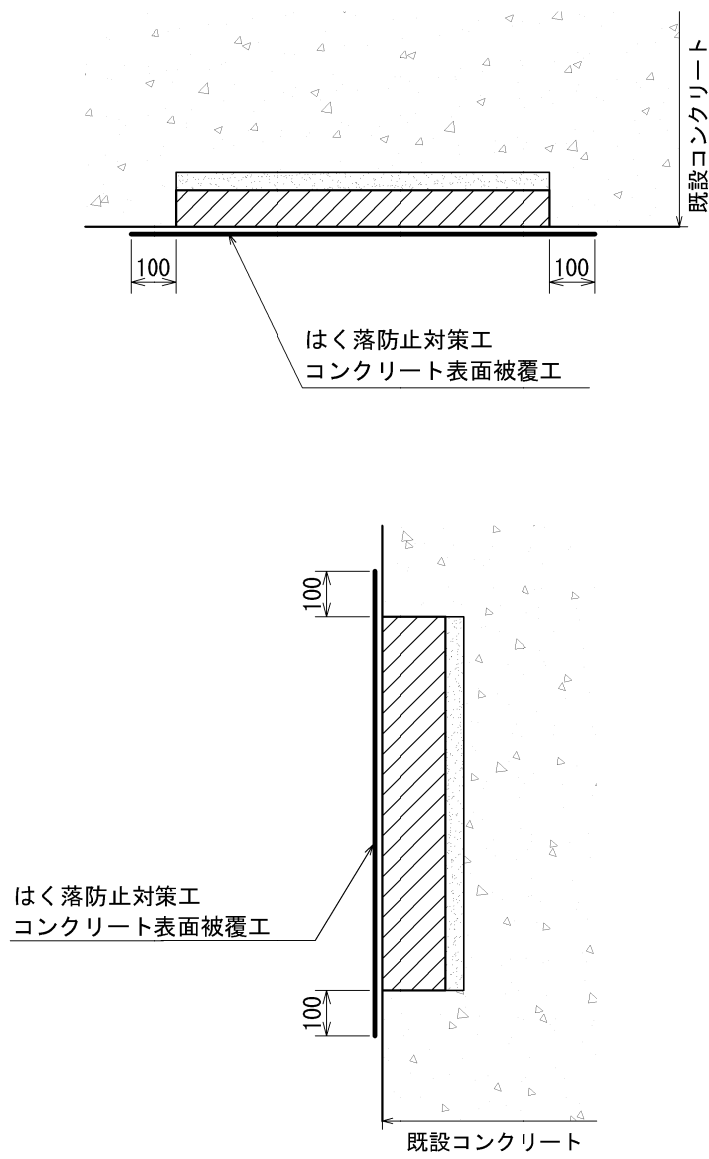


上部工桁端部 表面被覆範囲事例

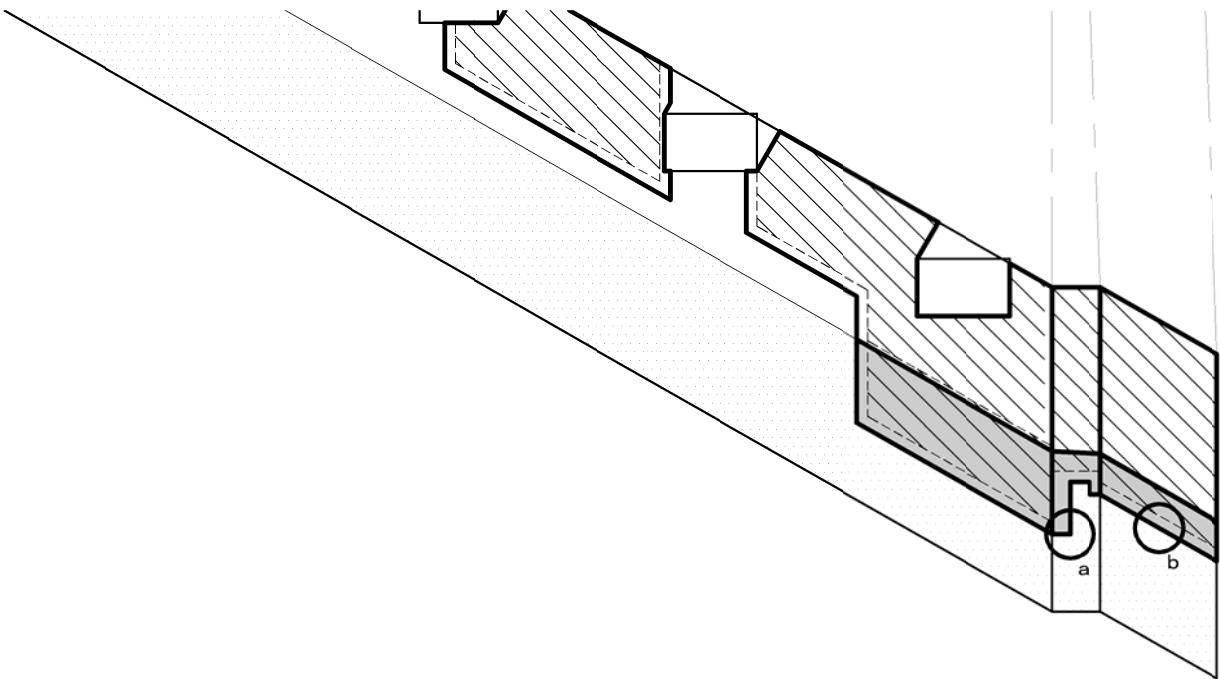

a部 詳細図
（表面保護工 角部折返し）

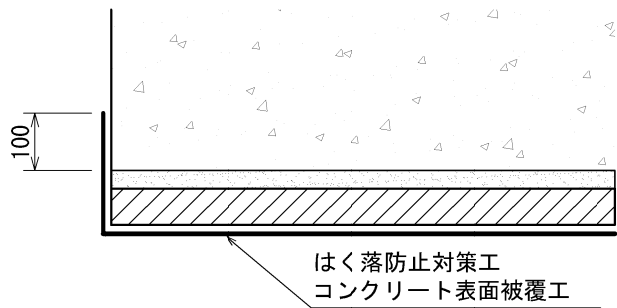

b部 詳細図
（既設はく落シートとのラップ部）

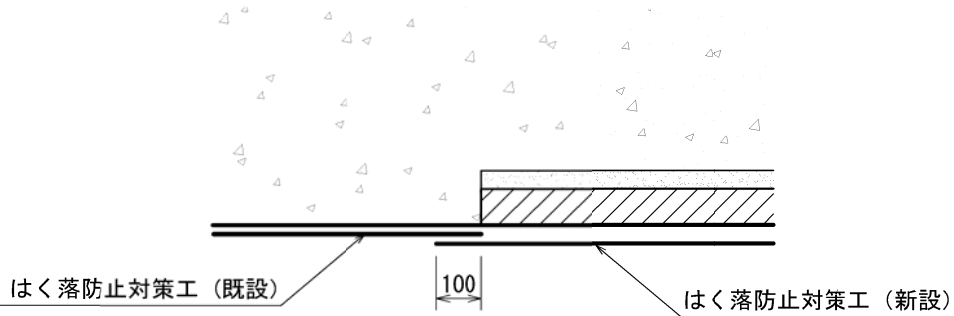


凡 例

図示表示	工 種
	断面修復工
	コンクリート表面被覆工
	はく落防止対策工（新設）
	はく落防止対策工（既設）


北 陸 自 動 車 道 R 8 新潟管内橋梁補修工事			
図面の種類	表面保護、はく落防止対策工（参考図）		
縮 尺	—	図面番号	—
設計会社名			
施工会社名			
事務所名	東日本高速道路株式会社 新潟支社 新潟管理事務所		

~~A1~~

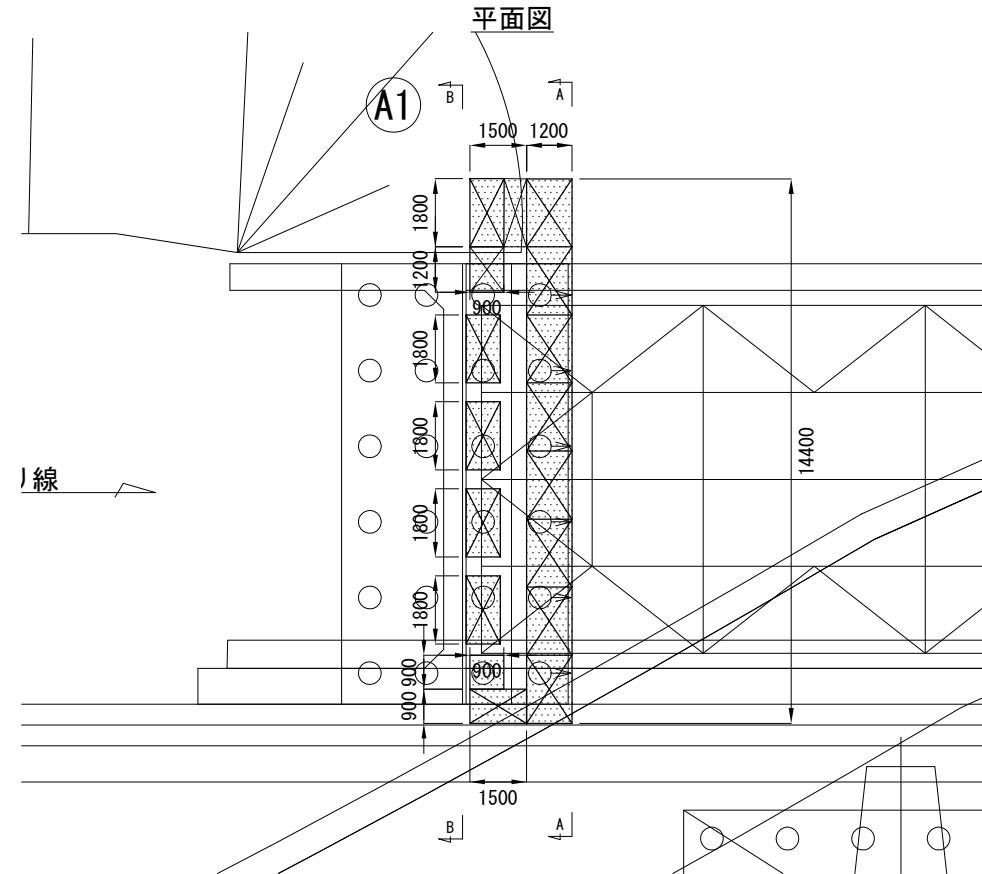

延長	幅	高さ		個数	数量(空m3)
3.6	1.2	3.67		1	15.9
7.2	1.2	3.04	3.63	1	28.8
1.8	1.2	3.63		1	7.8
1.8	1.2	5.80		1	12.5
1.8	1.5	5.02		1	13.6
1.5	0.9	5.80		1	7.8
1.2	0.9	1.94		1	2.1
0.9	0.9	1.73		1	1.4
1.8	0.9	1.96		4	12.7
合計					102.6

延長	幅員	高さ	箇所	数量 (m2)
	0. 10	1. 80	2	0. 4
	1. 30	0. 21	2	0. 5
7. 30	1. 60		1	11. 7
	1. 60	1. 37	2	4. 4
7. 30		1. 37	1	10. 0
2. 30		1. 80	3	12. 4
3. 15	1. 20		2	7. 6
3. 15		1. 80	2	11. 3
	1. 20	1. 80	1	2. 2
合計				60. 5

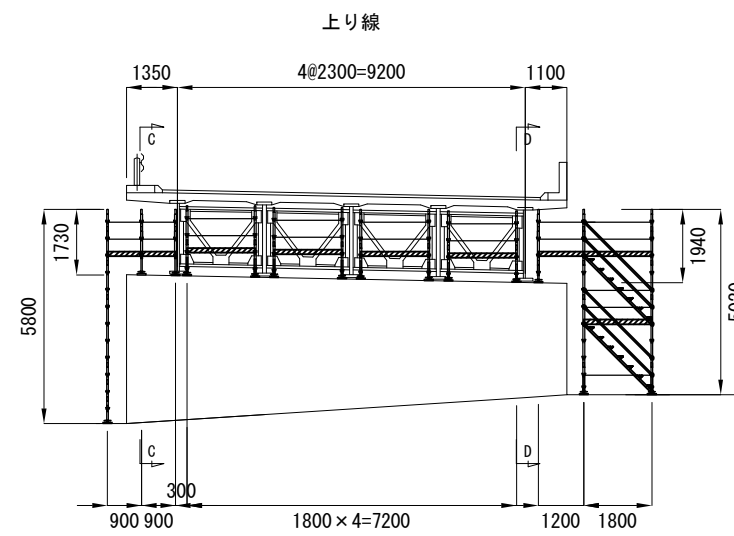

延長	幅員	数量(m2)
7.30	2.90	21.2

北 陸 自 動 車 道			
R 8 新潟管内橋梁補修工事			
図面の種類	荒井川橋 固定足場 (参考図) 鋼部材補修工、伸縮装置補修工 A 1		
縮 尺	1:200	図面番号	一
設計会社名			
施工会社名			
事務所名	東日本高速道路株式会社 新潟支社 新潟管理事務所		

漆山橋 固定足場（参考図）
コンクリートはつりエ、断面修復工 A 1 A 2

A 1 足場費

延長	幅	高さ		数量(空m3)
1.8	1.2	5.12		11.1
21.6	1.2	4.52	4.81	120.9
1.8	1.2	5.26		11.4
20.7	1.2	4.81	4.58	116.6
0.9	1.2	5.18		5.6
合計				265.6

A 1 防音シート


延長	高さ		数量 (m2)
1.2	5.12		6.1
1.8	5.12		9.2
1.2	4.52		5.4
21.6	4.52	4.81	100.8
1.8	5.26		9.5
20.7	4.81	4.58	97.2
1.2	4.58		5.5
0.9	5.18		4.7
1.2	5.18		6.2
合計			244.6

A 2 足場費


延長	幅	高さ		数量(空m3)
1.8	1.2	5.10		11.0
20.7	1.2	4.50	4.75	114.9
1.8	1.2	5.20		11.2
20.7	1.2	4.75	4.50	114.9
2.7	1.2	5.10		16.5
合計				268.5

A 2 防音シート


延長	高さ		数量 (m2)
1.2	5.10		6.1
1.8	5.10		9.2
1.2	4.50		5.4
20.7	4.50	4.75	95.7
1.8	5.20		9.4
20.7	4.75	4.50	95.7
1.2	4.50		5.4
2.7	5.10		13.8
1.2	5.10		6.1
合計			246.8

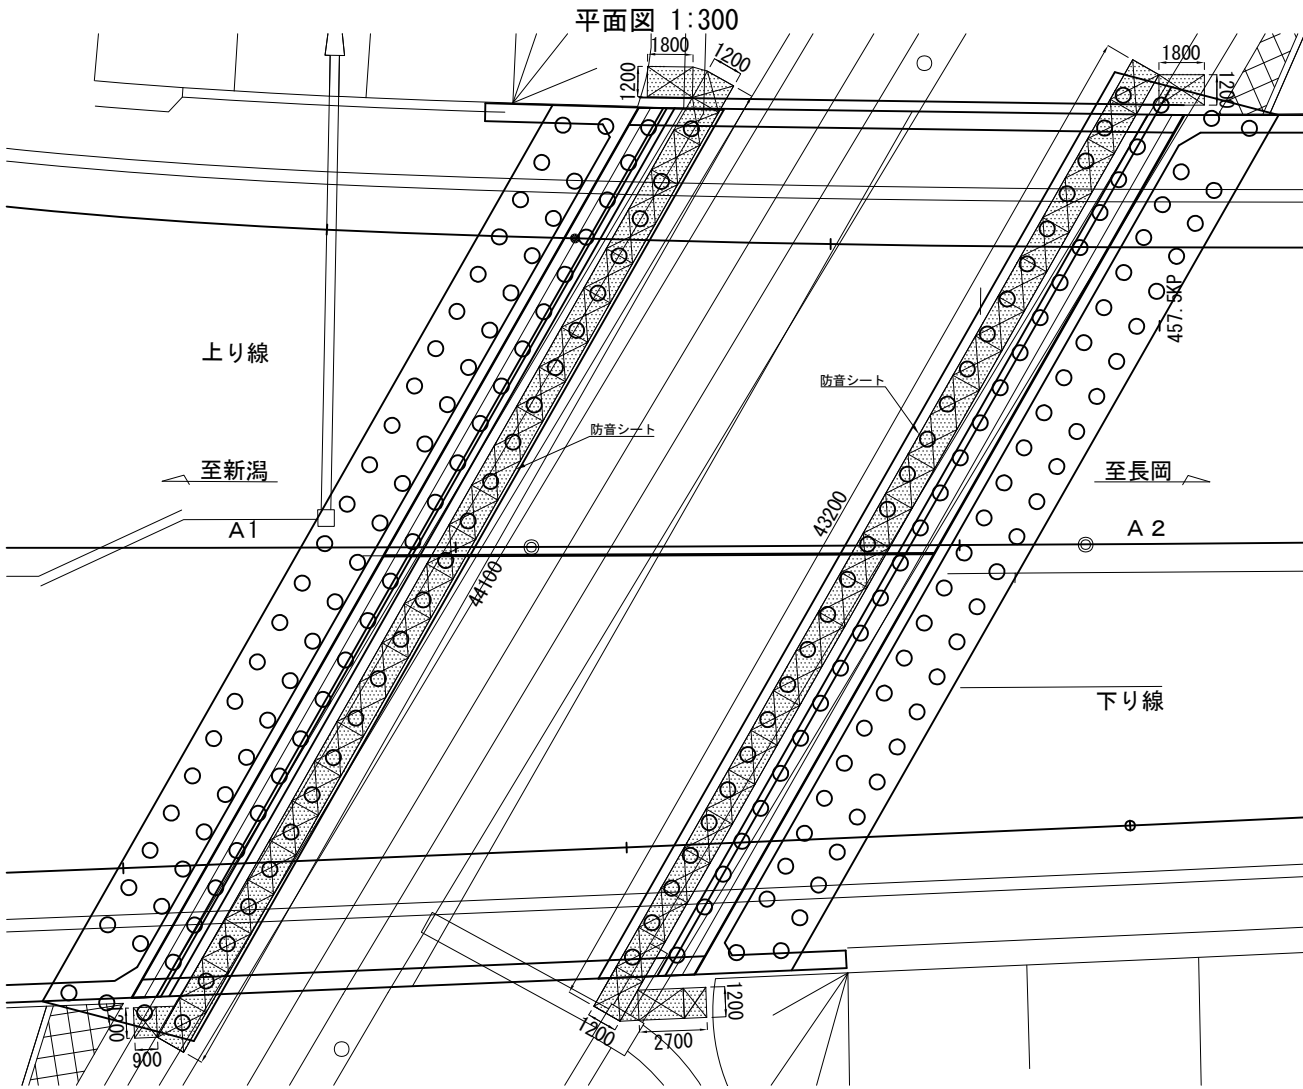


側面図 1:200

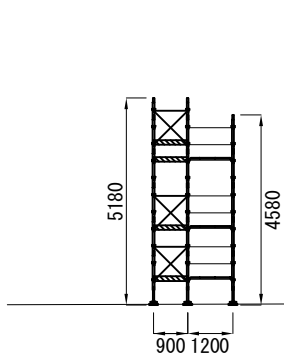

正面図 1:200



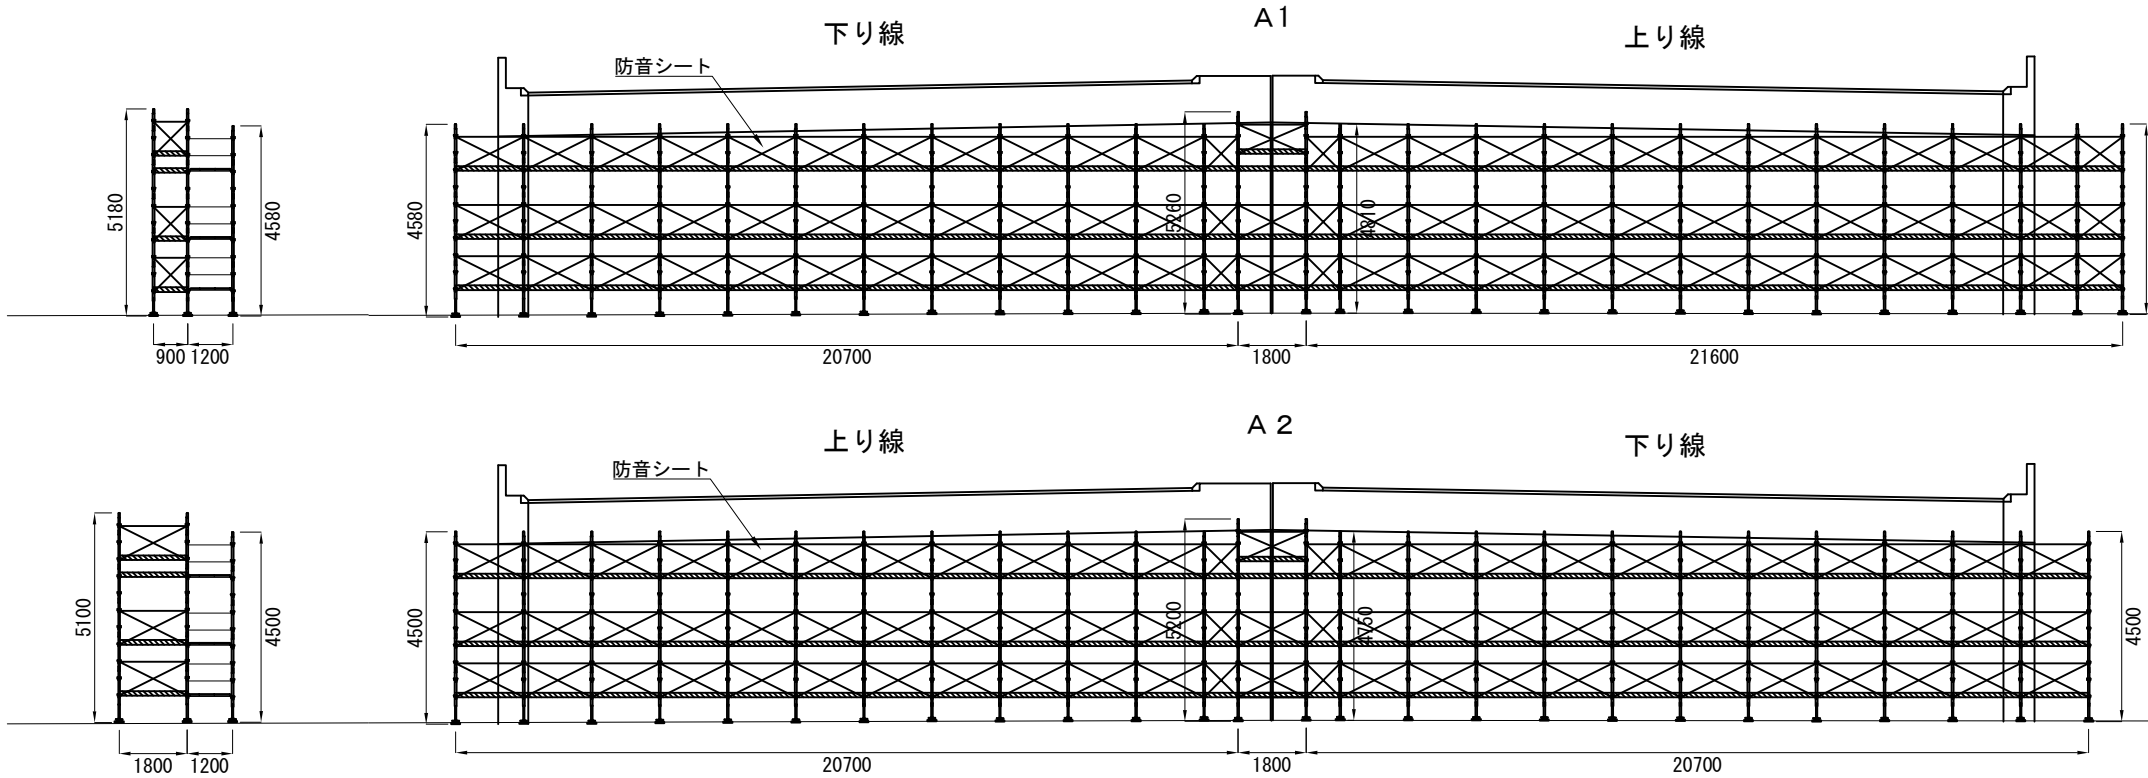


側面図 1:200

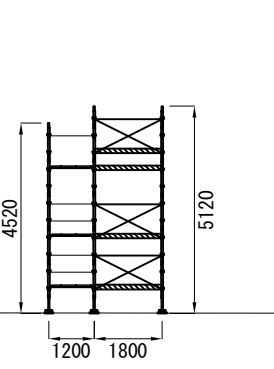

北 陸 自 動 車 道 R 8 新潟管内橋梁補修工事			
図面の種類	漆山橋 固定足場（参考図） コンクリートはつりエ、断面修復工 A 1 A 2		
縮 尺	図示	図面番号	—
設計会社名			
施工会社名			
事務所名	東日本高速道路株式会社 新潟支社 新潟管理事務所		

国見橋 固定足場(参考図)
コンクリートはつり工、断面修復工 P 1

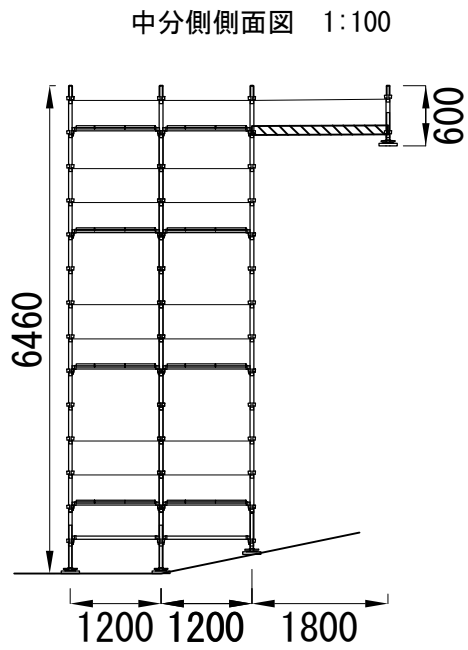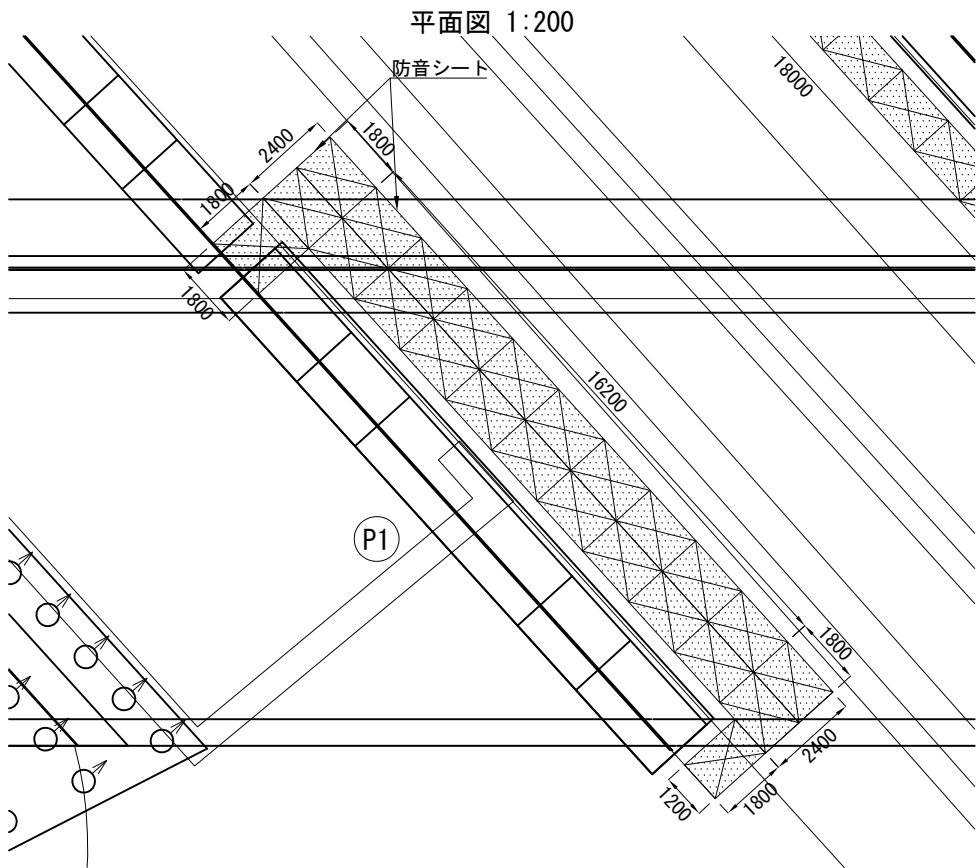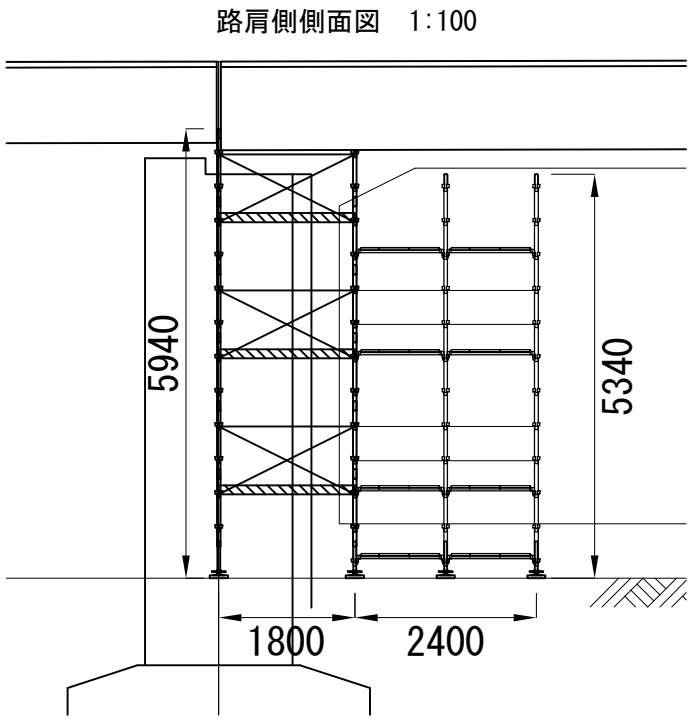


足場費

延長	幅	高さ	数量(空m3)
1.8	1.2	5.94	12.8
3.6	2.4	5.34	47.9
14.4	2.4	5.75	200.4
1.8	2.4	6.46	27.9
1.8	1.8	0.6	1.9
合計			290.9

防音シート




延長	高さ	数量 (m2)
1.2	5.94	7.1
1.8	5.94	10.7
2.4	5.34	12.8
3.6	5.34	20.0
14.4	5.75	83.5
1.8	6.46	11.6
2.4	6.46	15.5
1.8	0.60	1.1
1.8	0.60	1.1
合計		163.4

正面図 1:100

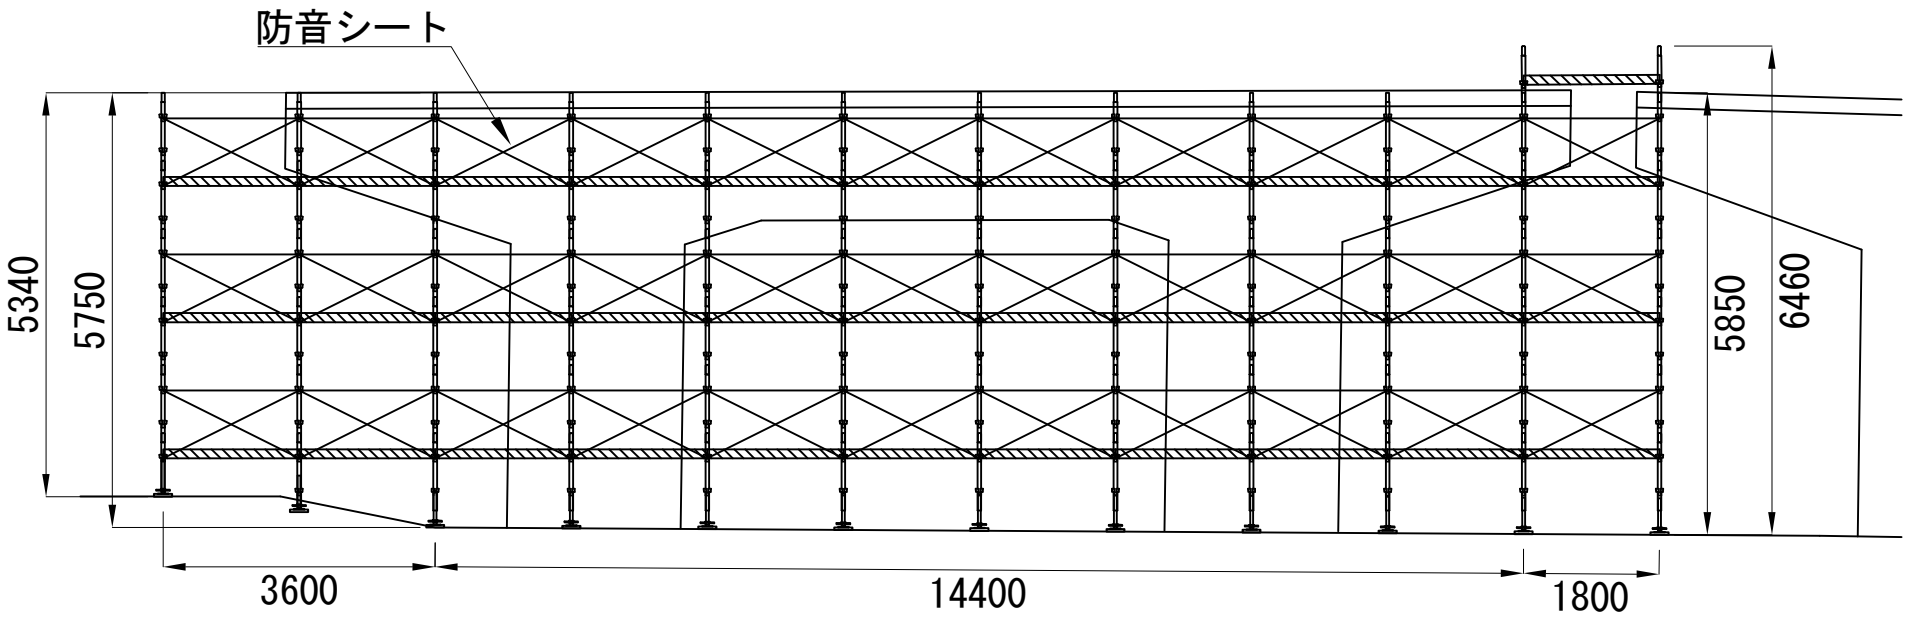

北 陸 自 動 車 道 R 8新潟管内橋梁補修工事			
図面の種類	国見橋 固定足場 (参考図) コンクリートはつり工、断面修復工 P 1		
縮 尺	図示	図面番号	—
設計会社名			
施工会社名			
事務所名	東日本高速道路株式会社 新潟支社 新潟管理事務所		

国見橋 固定足場(参考図)
コンクリートはつり工、断面修復工 P 2

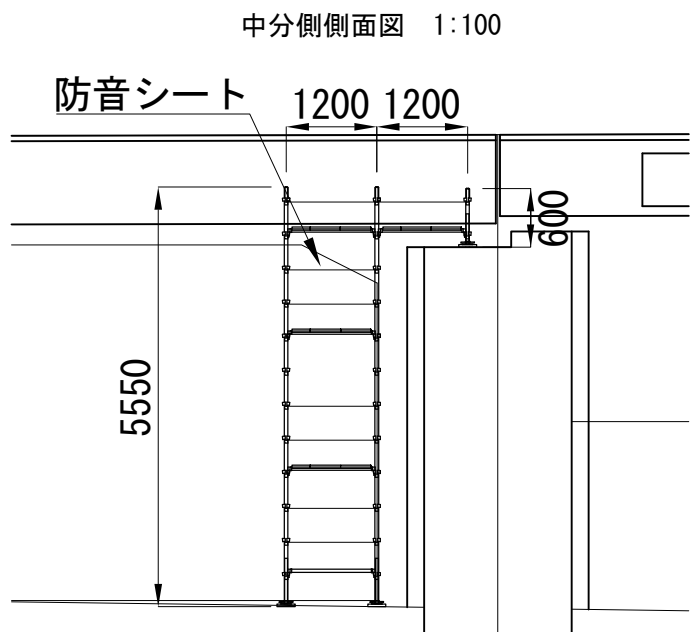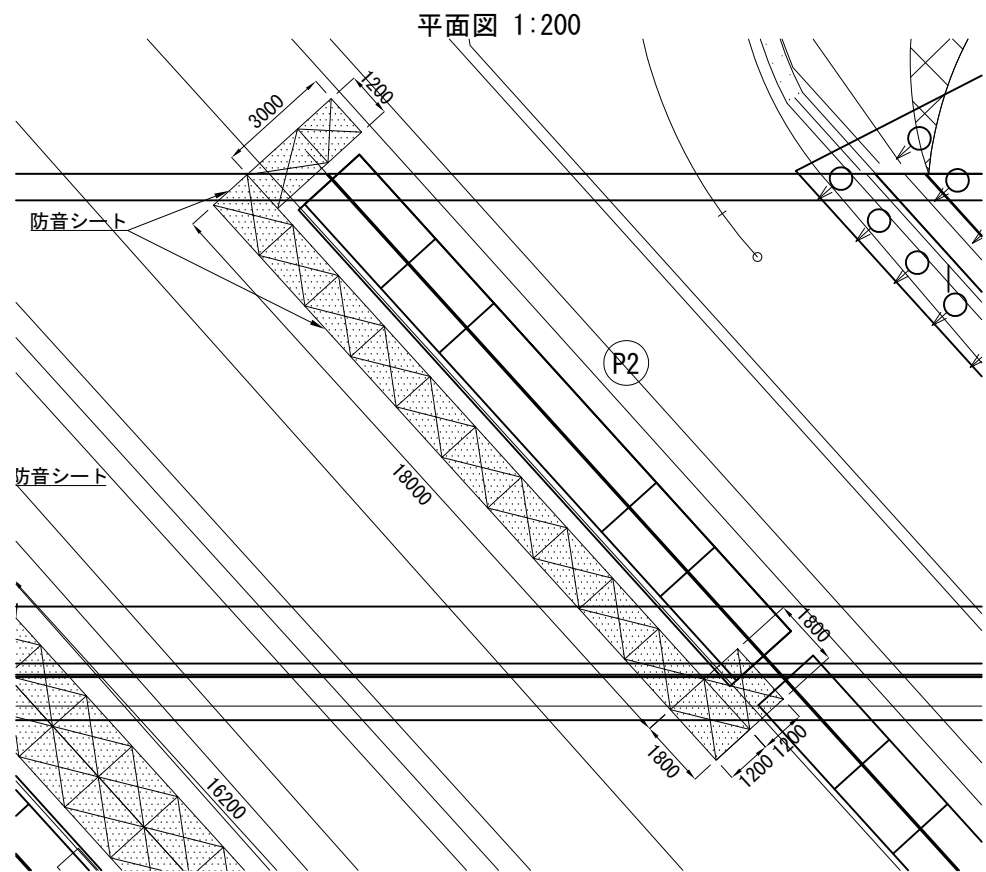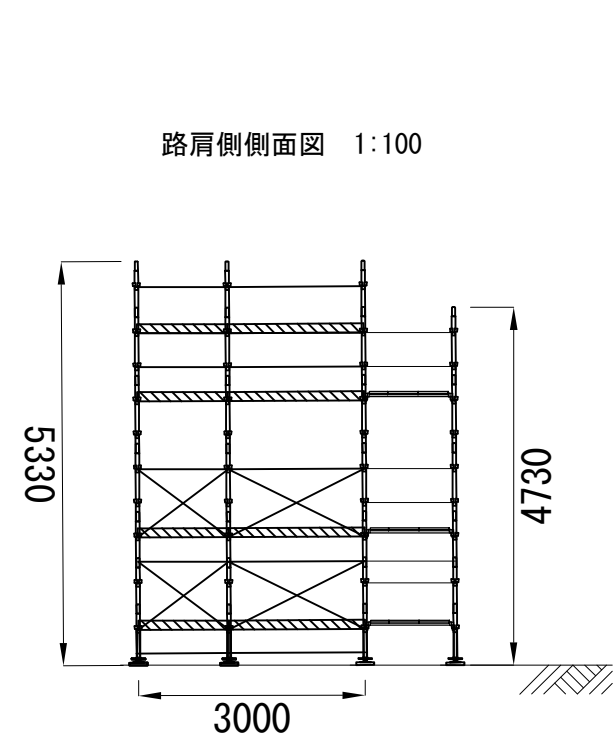


足場費

延長	幅	高さ	数量(空m3)
3.0	1.2	5.33	19.2
18.0	1.2	4.73	104.5
1.8	1.2	5.55	12.0
1.8	1.2	0.6	1.3
合計			137.0

防音シート



延長	高さ	数量 (m2)
1.2	5.33	6.4
3.0	5.33	16.0
1.2	4.73	5.7
18.0	4.73	87.1
1.8	5.55	10.0
1.2	5.55	6.7
1.2	0.60	0.7
1.8	0.60	1.1
合計		133.7

正面図 1:100

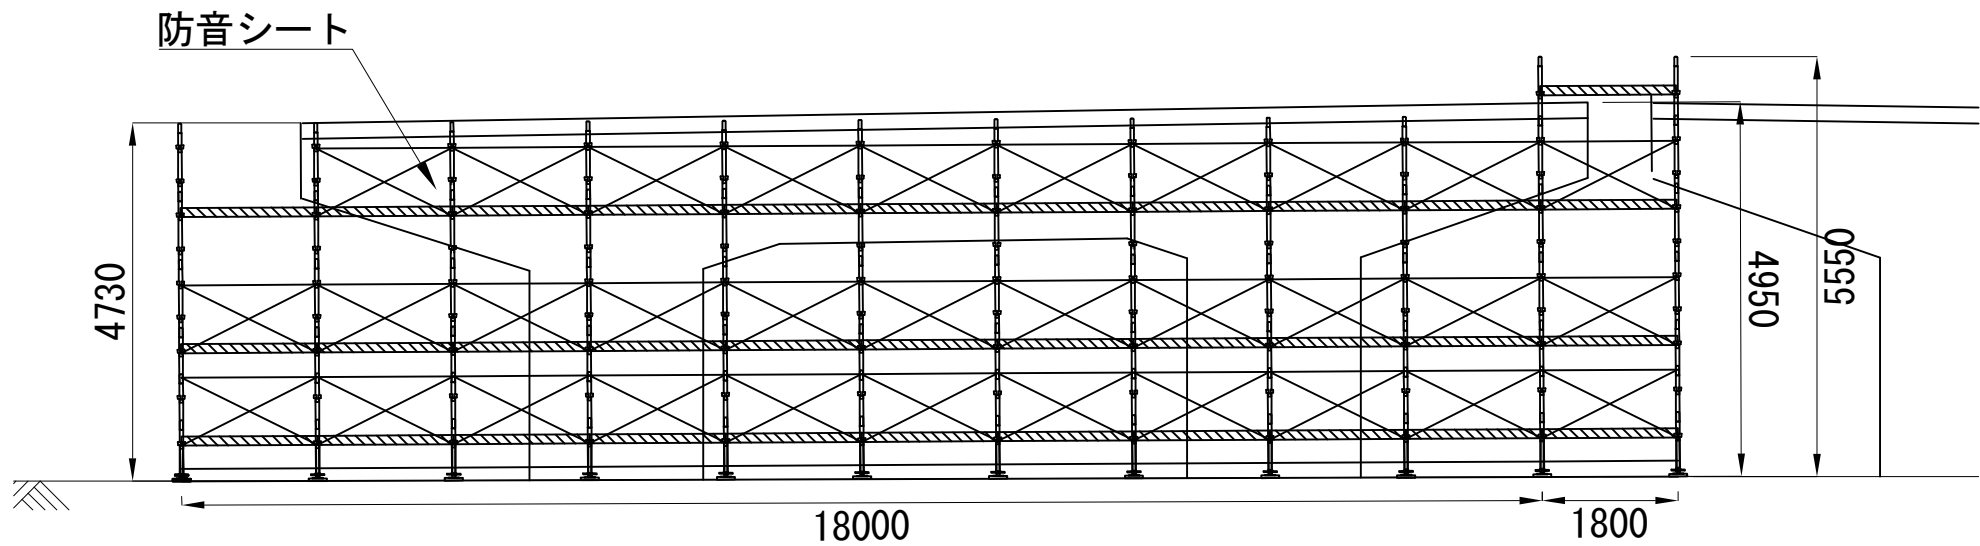

北 陸 自 動 車 道 R 8新潟管内橋梁補修工事			
図面の種類	国見橋 固定足場 (参考図) コンクリートはつり工、断面修復工 P 2		
縮 尺	図示	図面番号	—
設計会社名			
施工会社名			
事務所名	東日本高速道路株式会社 新潟支社 新潟管理事務所		

新津高架橋 固定足場（参考図）
コンクリートはつり工、断面修復工 A 1

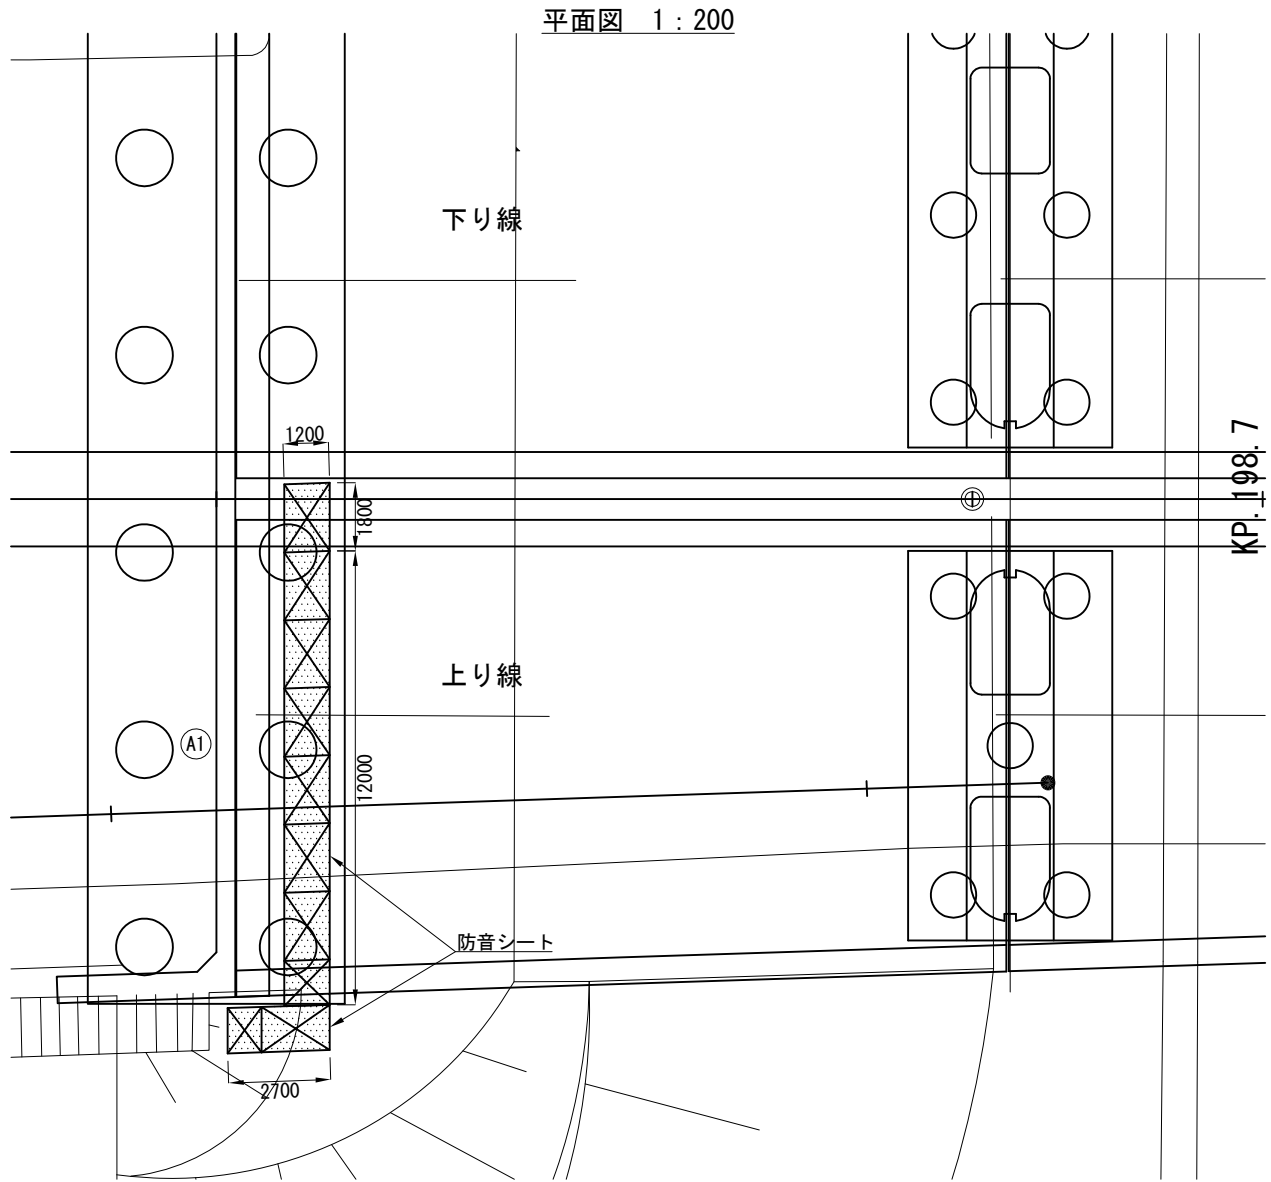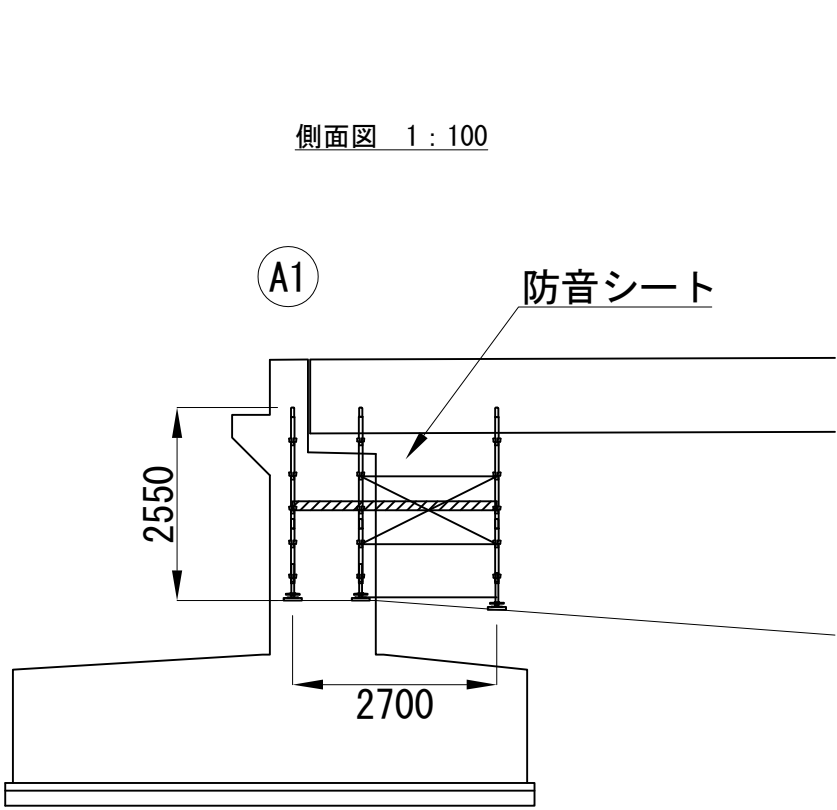


足場費

延長	幅	高さ	数量(空m3)
2.7	1.2	2.55	8.3
12.0	1.2	1.94	29.4
1.8	1.2	2.55	5.5
合計			43.2

防音シート

延長	高さ	数量 (m2)
1.2	2.55	3.1
2.7	2.55	6.9
1.2	2.55	3.1
12.0	1.94	24.5
1.8	2.55	4.6
1.2	2.55	3.1
合計		45.3

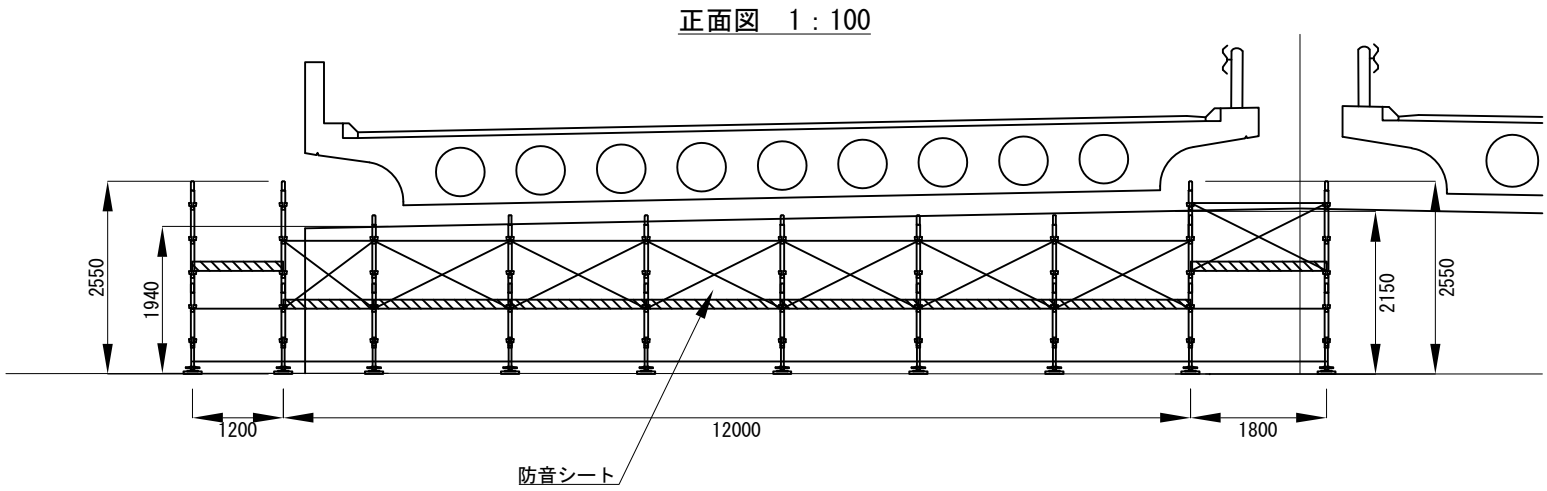


北 陸 自 動 車 道 R 8 新潟管内橋梁補修工事			
図面の種類	新津高架橋 固定足場（参考図） コンクリートはつり工、断面修復工 A 1		
縮 尺	図示	図面番号	—
設計会社名			
施工会社名			
事務所名	東日本高速道路株式会社 新潟支社 新潟管理事務所		


新津高架橋 固定足場（参考図）
コンクリートはつり工、断面修復工 P 3

側面図


(P3)

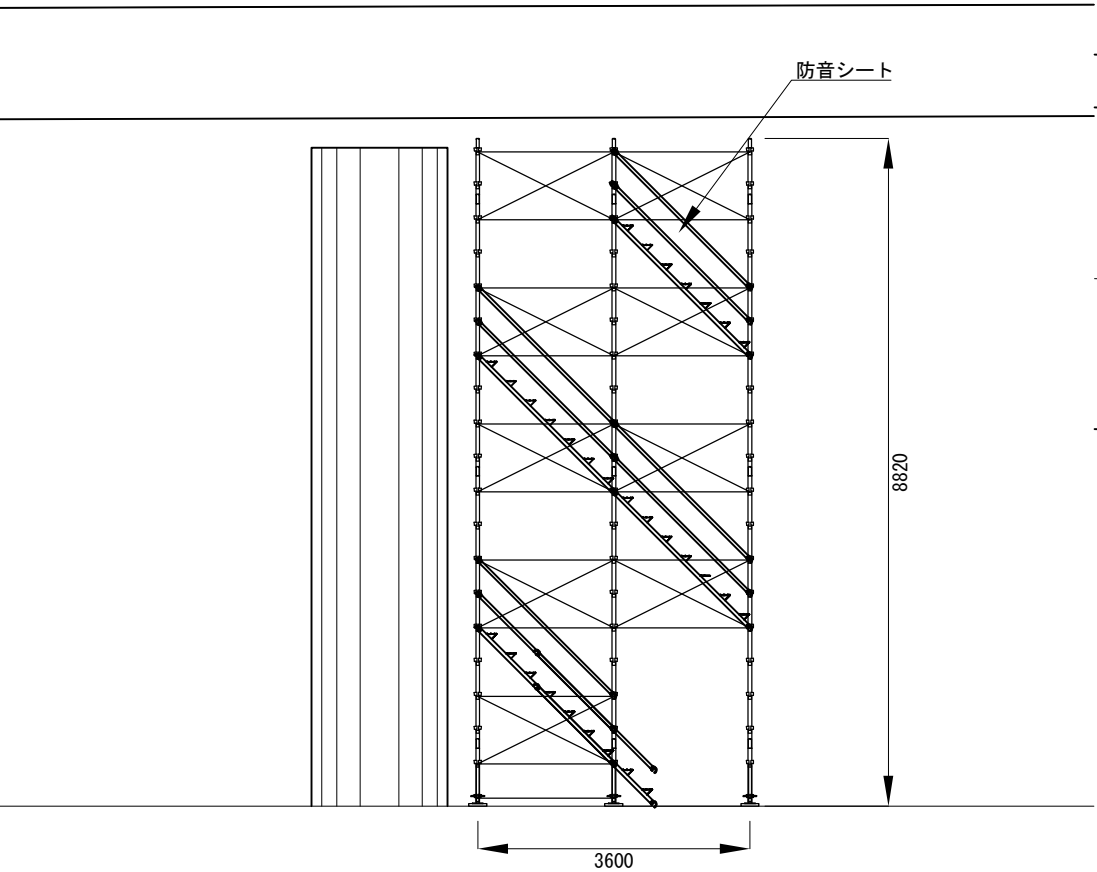

平面図

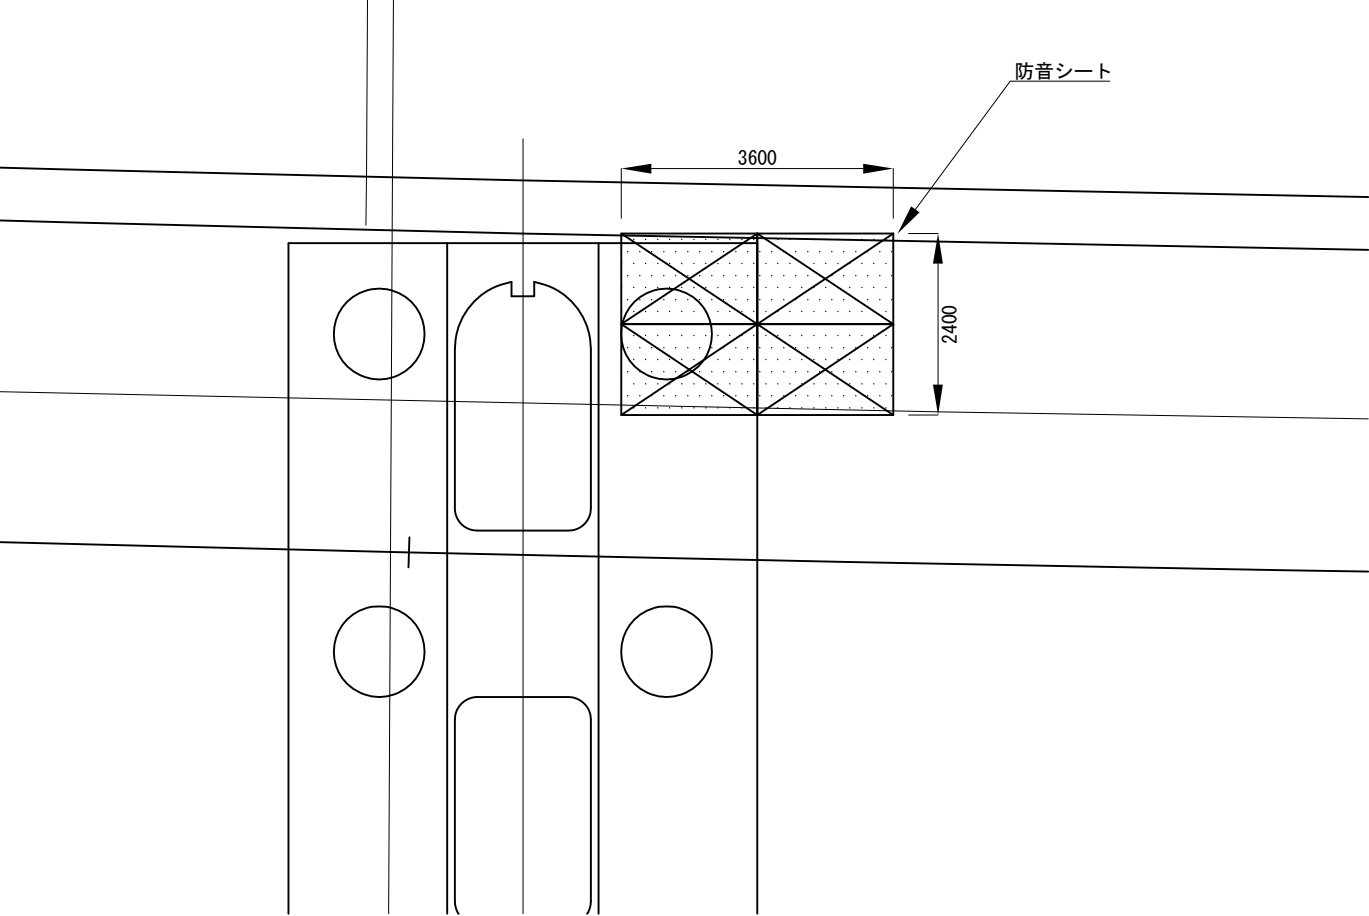

正面図

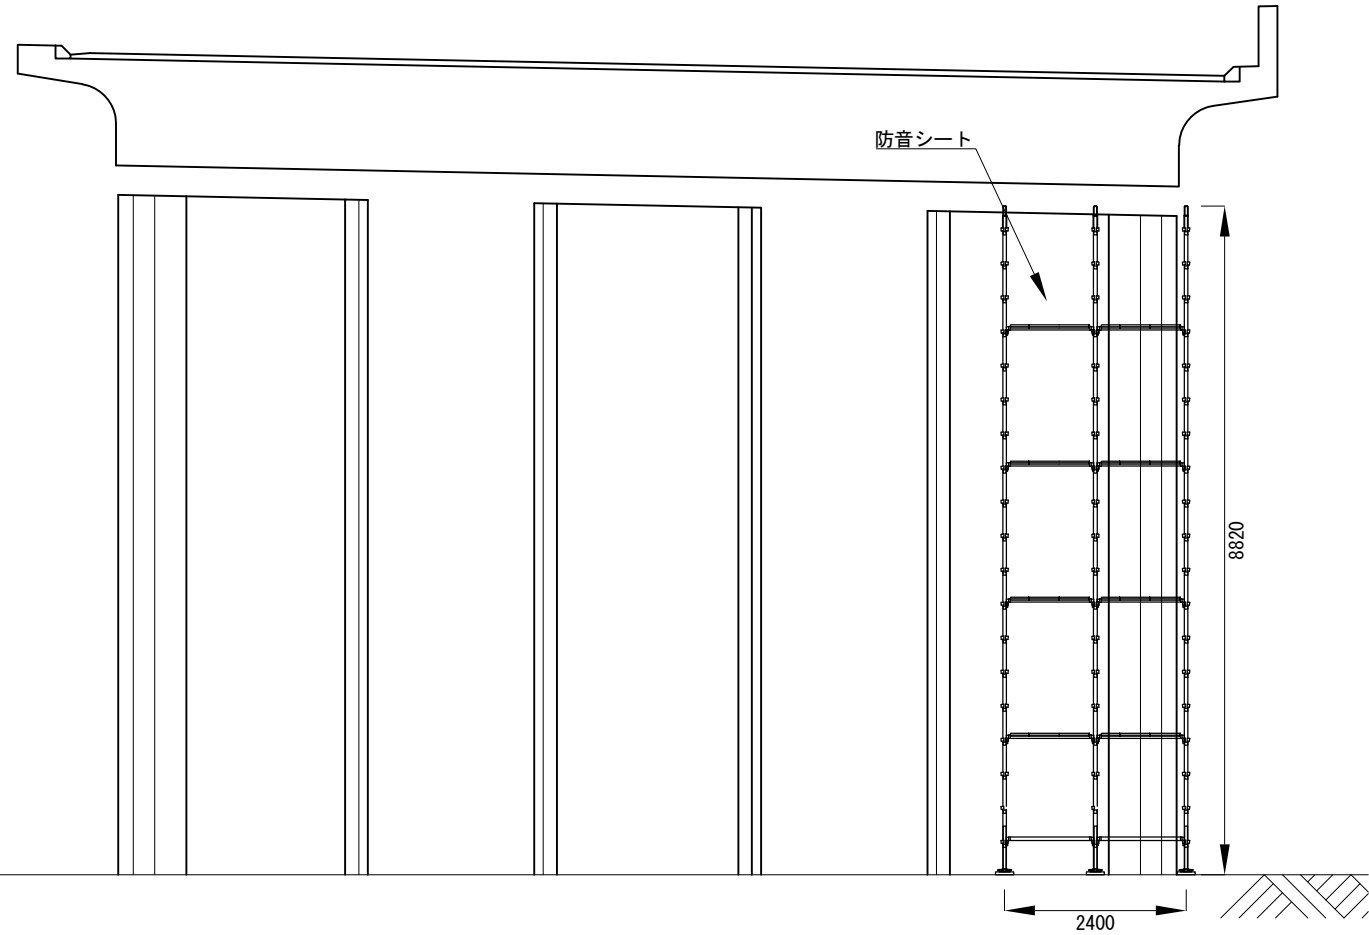

足場費

延長	幅	高さ	数量(空m3)
3.6	2.4	8.82	76.2

防音シート

延長	高さ	数量 (m2)
3.6	8.82	31.8
2.4	8.82	21.2
3.6	8.82	31.8
合計		84.8

北 陸 自 動 車 道 R 8 新湊管内橋梁補修工事			
図面の種類	新津高架橋 固定足場（参考図） コンクリートはつり工、断面修復工 P 3		
縮 尺	1:100	図面番号	—
設計会社名			
施工会社名			
事務所名	東日本高速道路株式会社 新潟支社 新潟管理事務所		