

長野自動車道 犀川橋床版取替工事

設計図 (共通)

令和 8 年 9 月

東日本高速道路株式会社
関東支社 長野工事事務所


長野自動車道 犀川橋床版取替工事 設計図 共通 図面目録 (1/1)

[illegible][illegible]

位置図 S=1 : 170000





長野自動車道 犀川橋床版取替工事			
図面の種類	位置図		
縮尺	1/170000	図面番号	/
設計会社名			
施工会社名			
事務所名	東日本高速道路株式会社 関東支社 長野工事事務所		

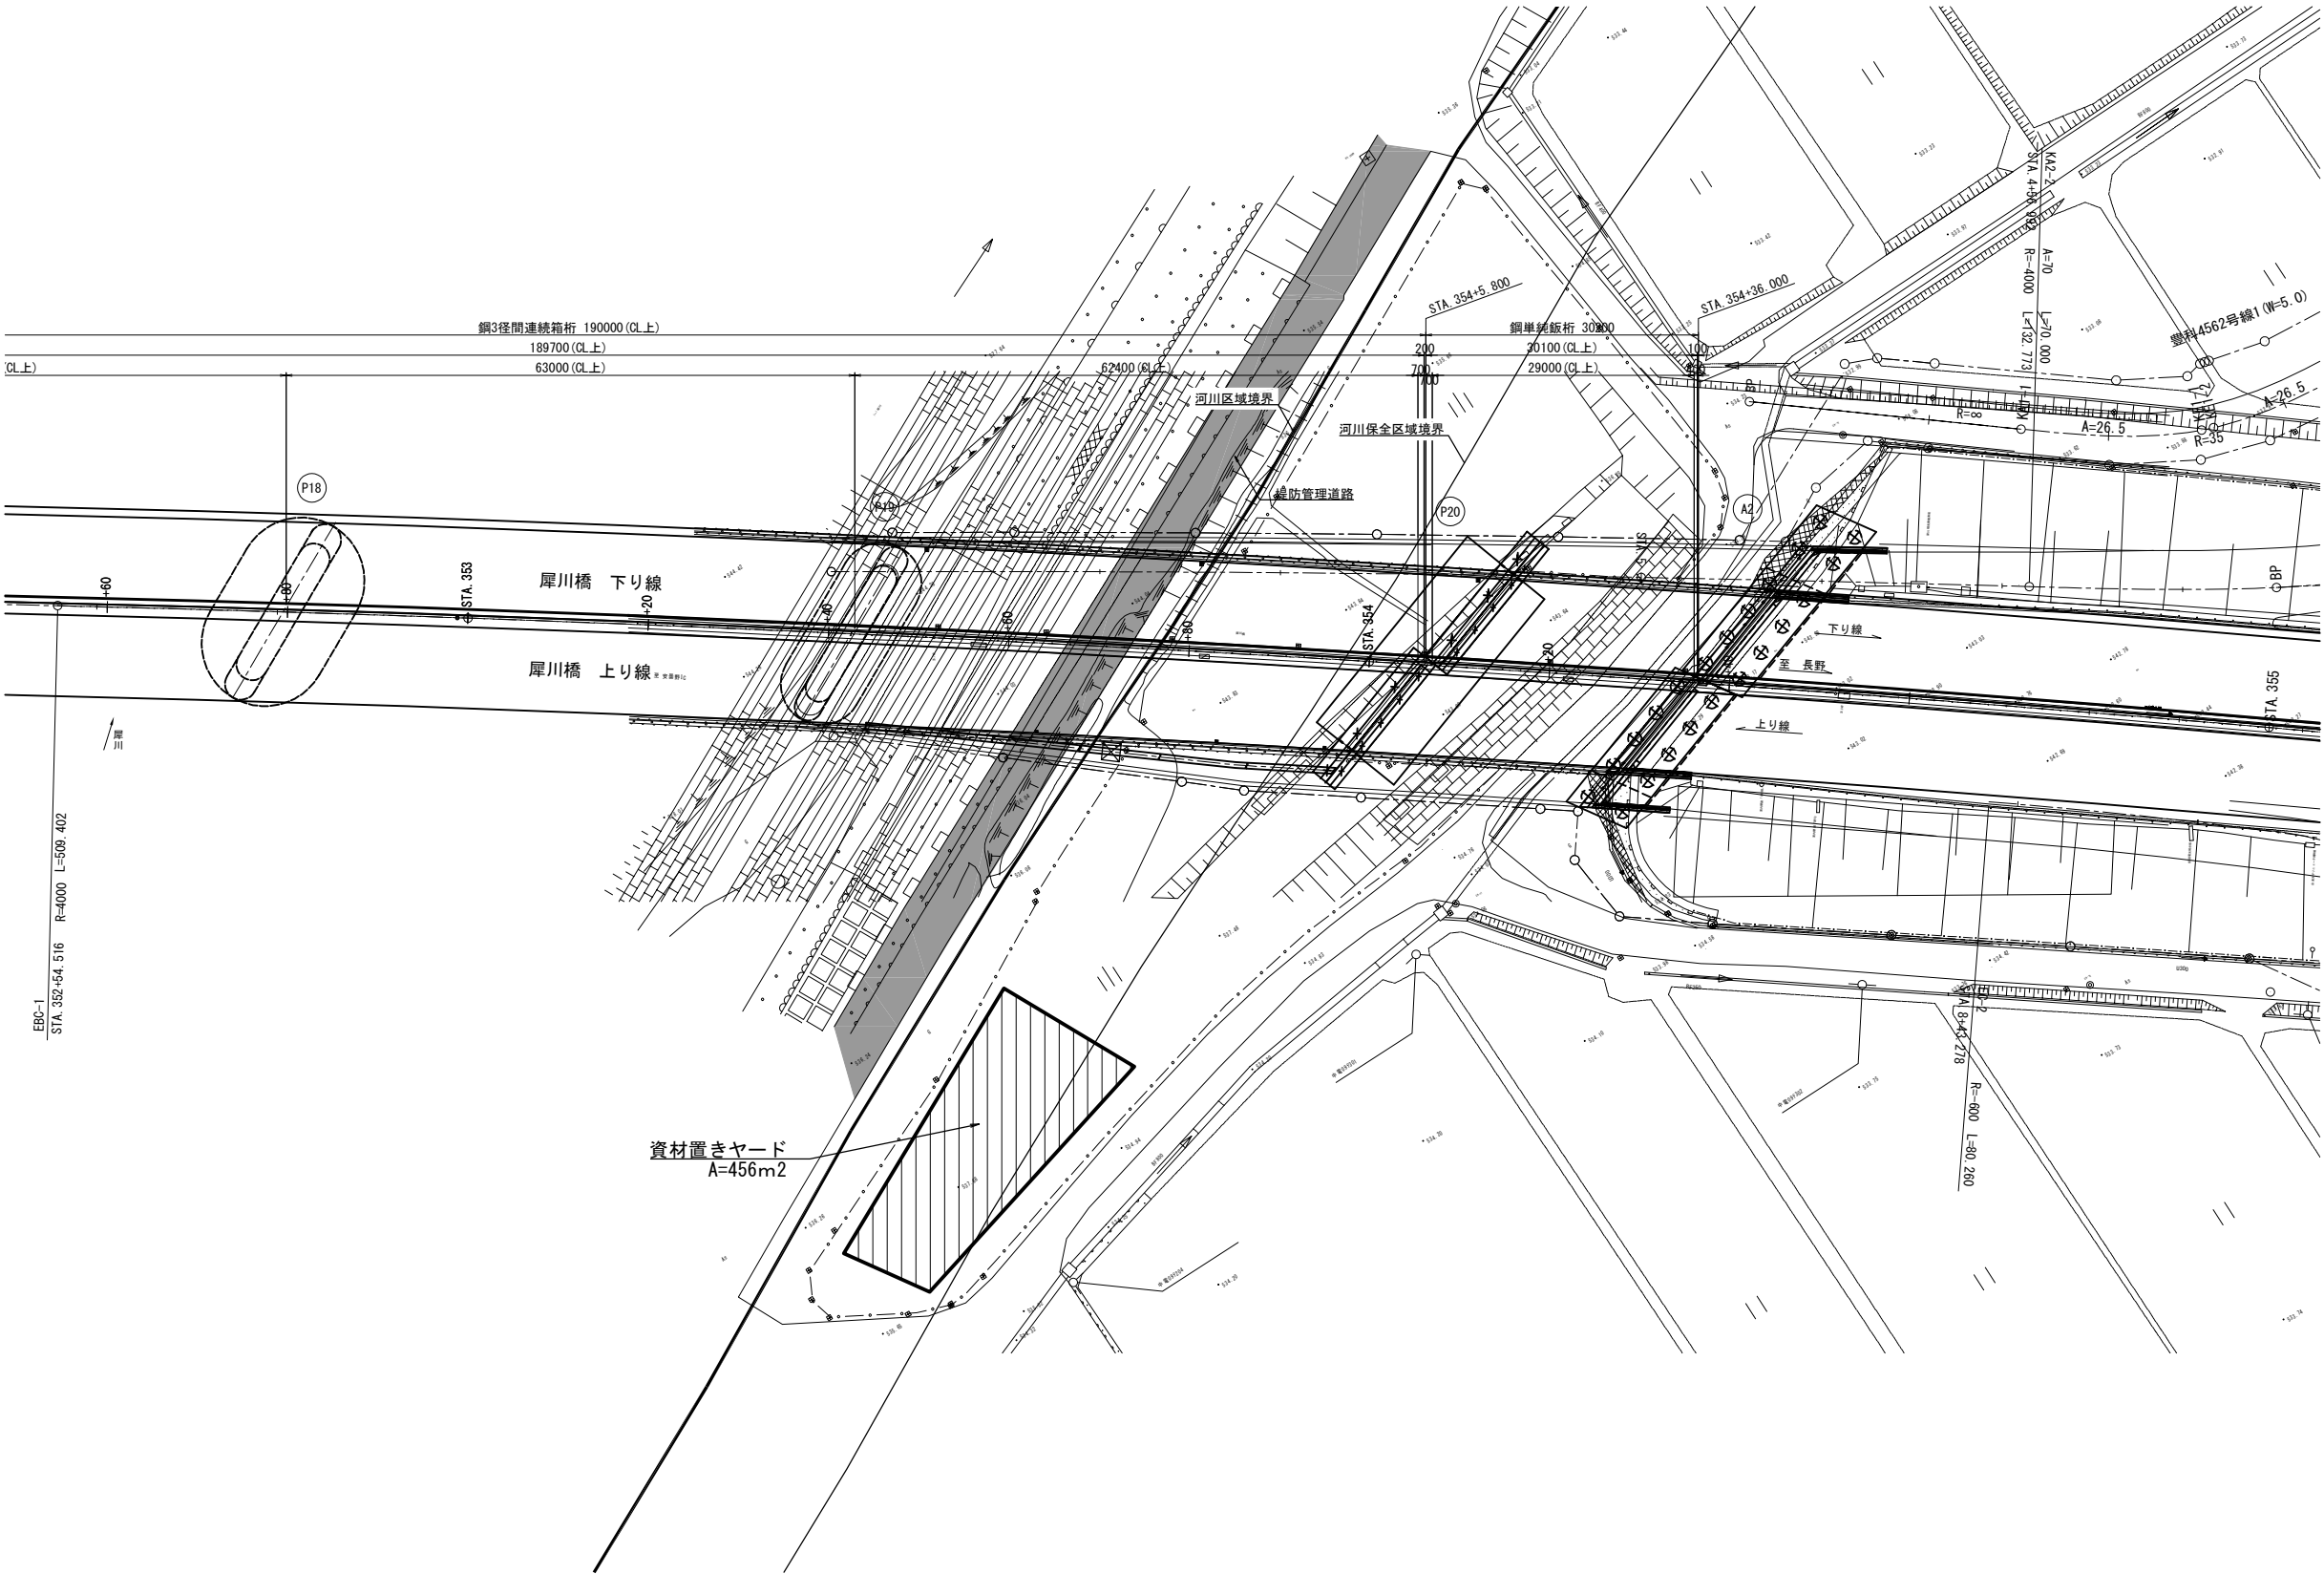

長野自動車道 犀川橋床版取替工事			
図面の種類	資材置きヤード位置図		
縮尺	1:800	図面番号	/
設計会社名			
施工会社名			
事務所名	東日本高速道路株式会社 関東支社 長野工事事務所		

光通信ケーブル等配置図(その1)


長野自動車道 KP. 34. 9~KP. 35. 6

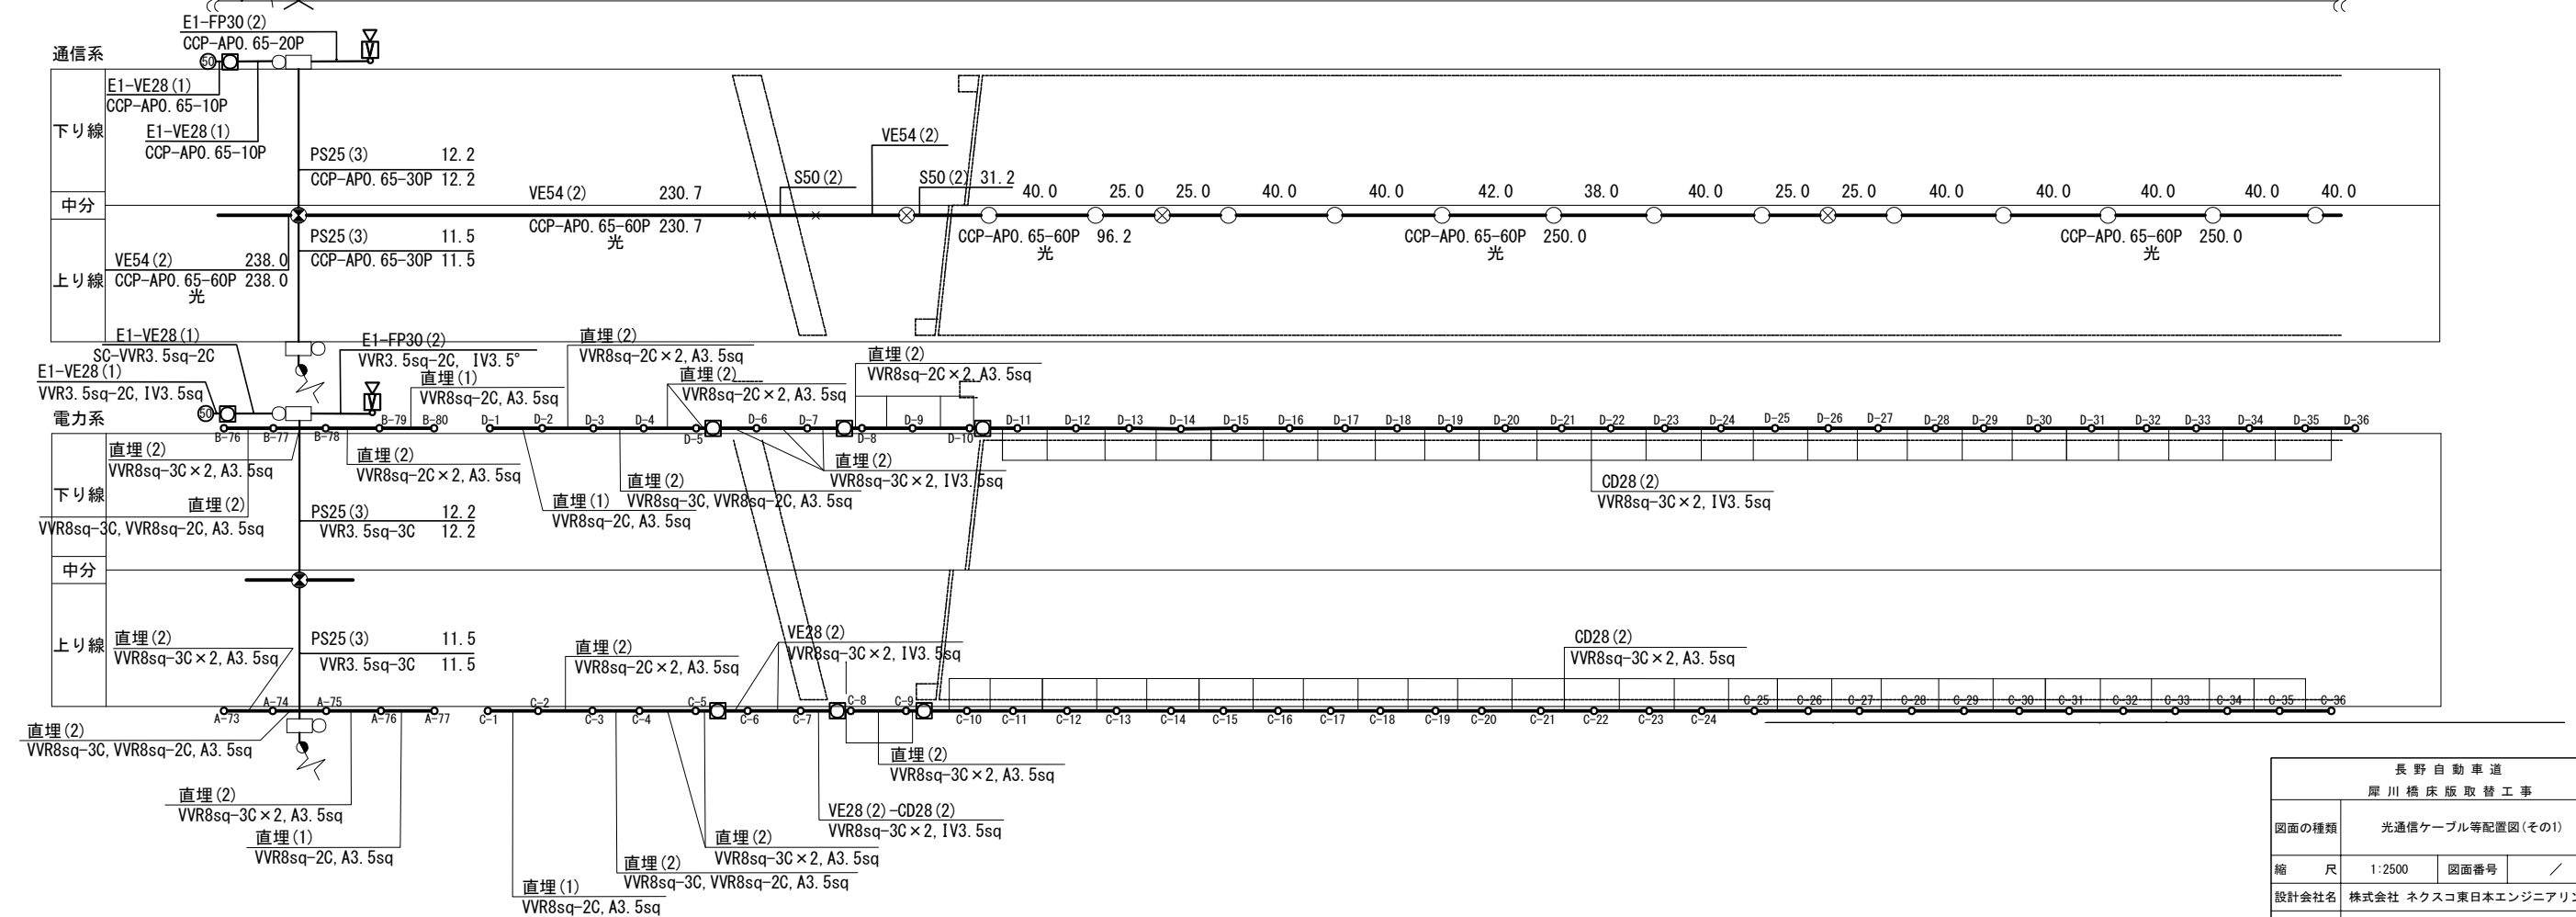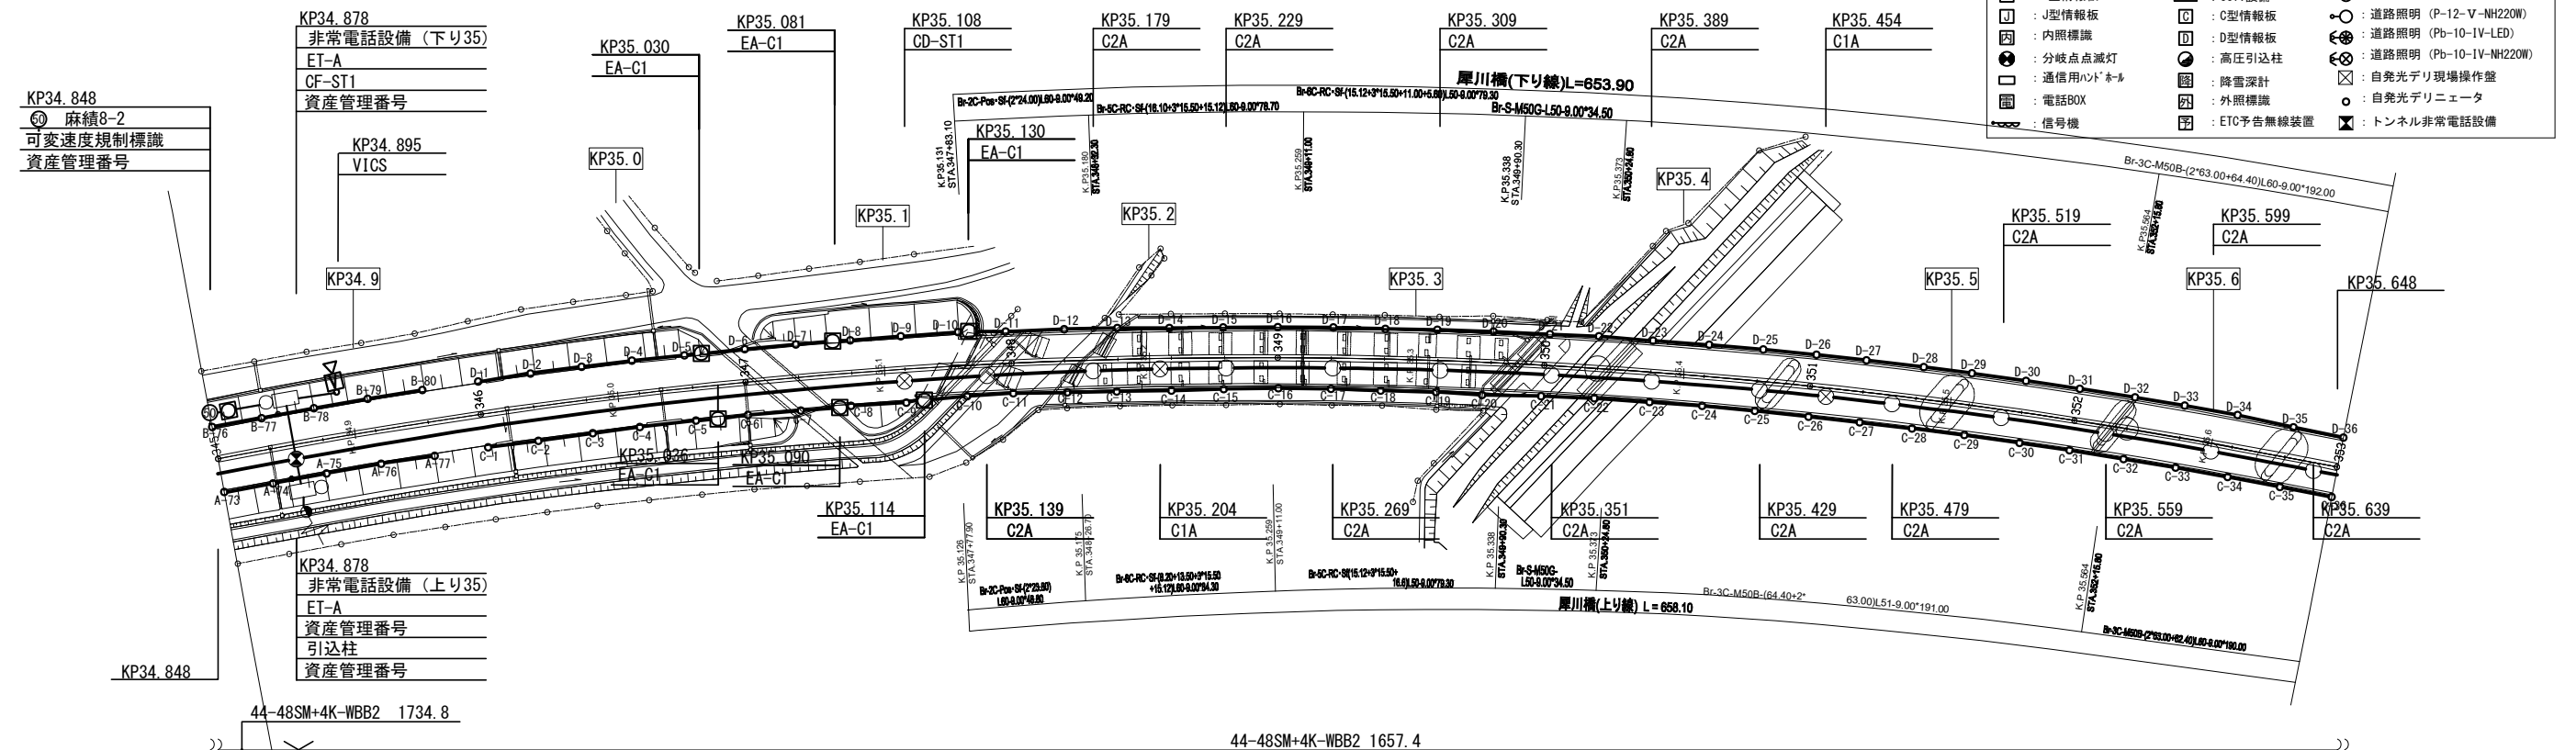

長野自動車道 厚川橋床版取替工事			
図面の種類	光通信ケーブル等配置図(その1)		
縮尺	1:2500	図面番号	/
設計会社名	株式会社 ネクスコ東日本エンジニアリング		
施工会社名			
事務所名	東日本高速道路株式会社 関東支社 長野工事事務所		

光通信ケーブル等配置図(その2)

長野自動車道 KP. 35. 7~KP. 36. 2

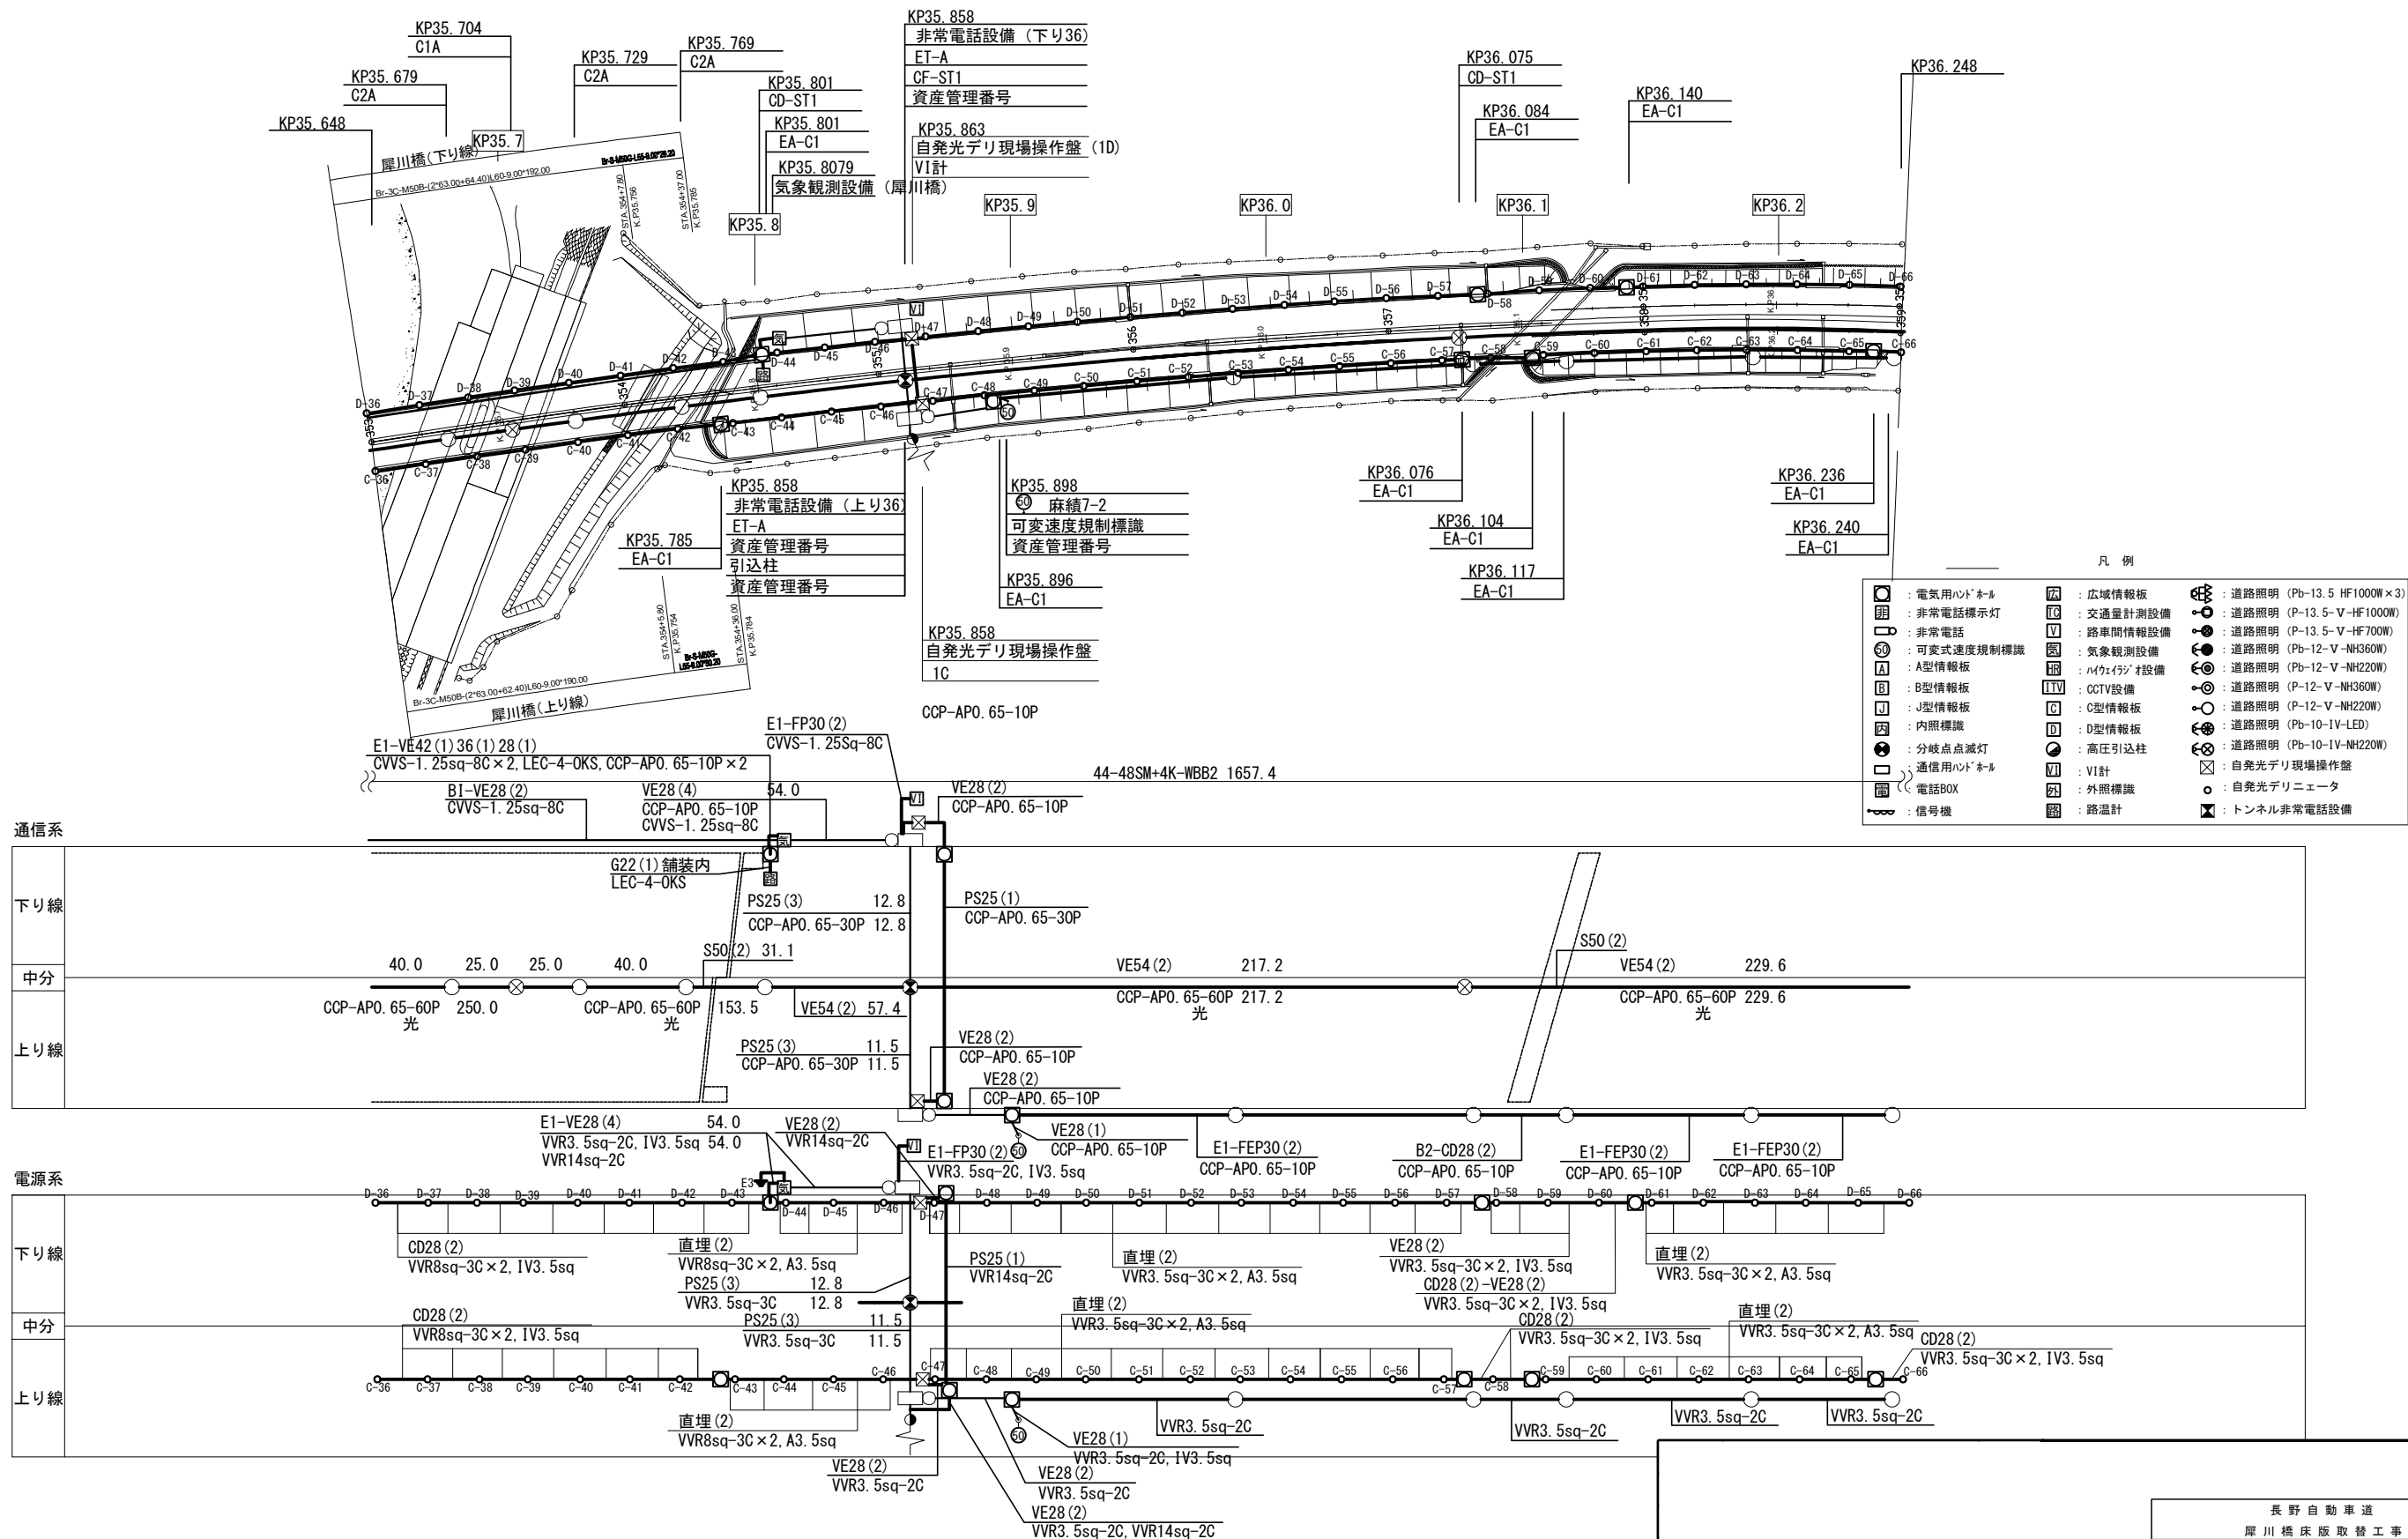

長野自動車道 厚川橋床版取替工事			
図面の種類	光通信ケーブル等配置図(その2)		
縮尺	1:2500	図面番号	/
設計会社名	株式会社 ネクスコ東日本エンジニアリング		
施工会社名	東日本高速道路株式会社 関東支社		
事務所名	長野工事事務所		