

道央自動車道
R 9 旭川管内舗装補修工事

参 考 図

令和 8 年 9 月

東日本高速道路株式会社 北海道支社
旭川管理事務所

目 次


既設埋設物等詳細図

(1) ~ (3) 1 ~ 3

既設埋設物等詳細図（１）

光通信ケーブル埋設詳細図（路肩）

光通信ケーブル標準横断面図（土工部）

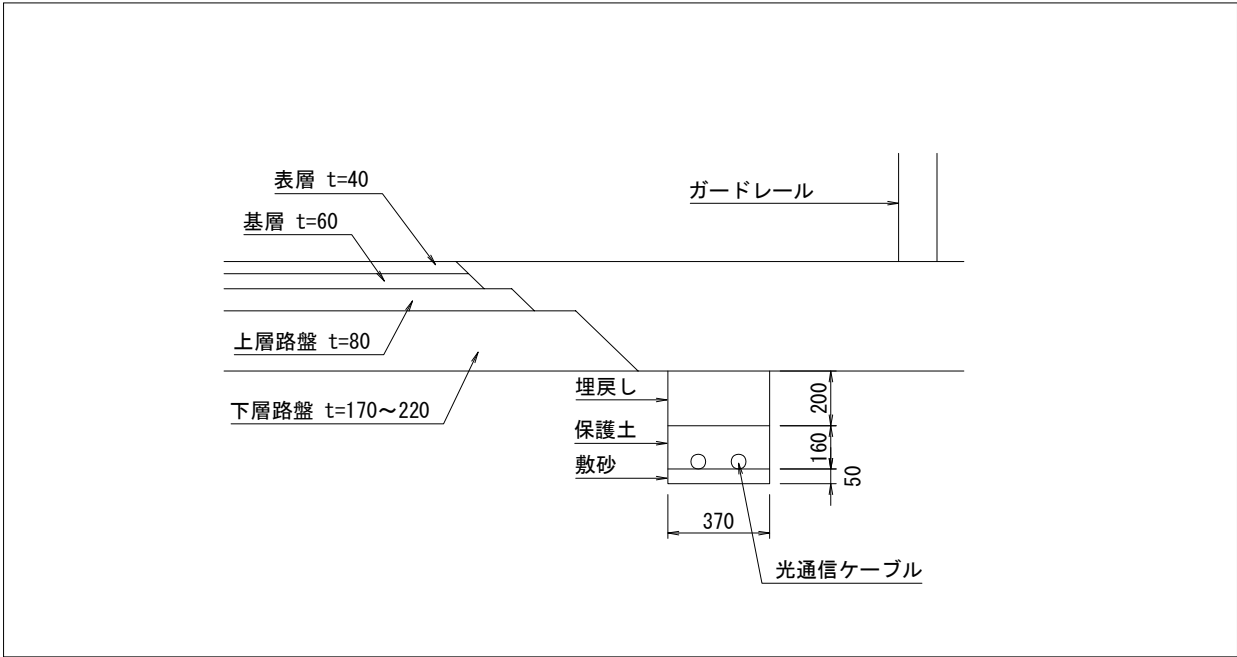

光通信ケーブル路肩埋設区間


IC区間	方面	道路構造	備 考
深川IC～和寒IC	上り線	土工部（路床内）	

- ※注記）
- 上表は上記図のとおり路肩舗装下（一部下層路盤内）に光通信ケーブルが設置されている区間を示す。
 - 工事区間の中央分離帯（コンクリートシール等）下に光通信ケーブルが配置されている区間があるが、舗装補修工事に影響のない箇所に設置されている。

道央自動車道 R 9 旭川管内舗装補修工事			
図面の種類	既設埋設物等詳細図（１）		
縮 尺	—	図面番号	—
設計会社	—		
事務所名	東日本高速道路株式会社 北海道支社 旭川管理事務所		

既設埋設物等詳細図（２）

橋梁部 電源ケーブル・通信ケーブル等配線概要

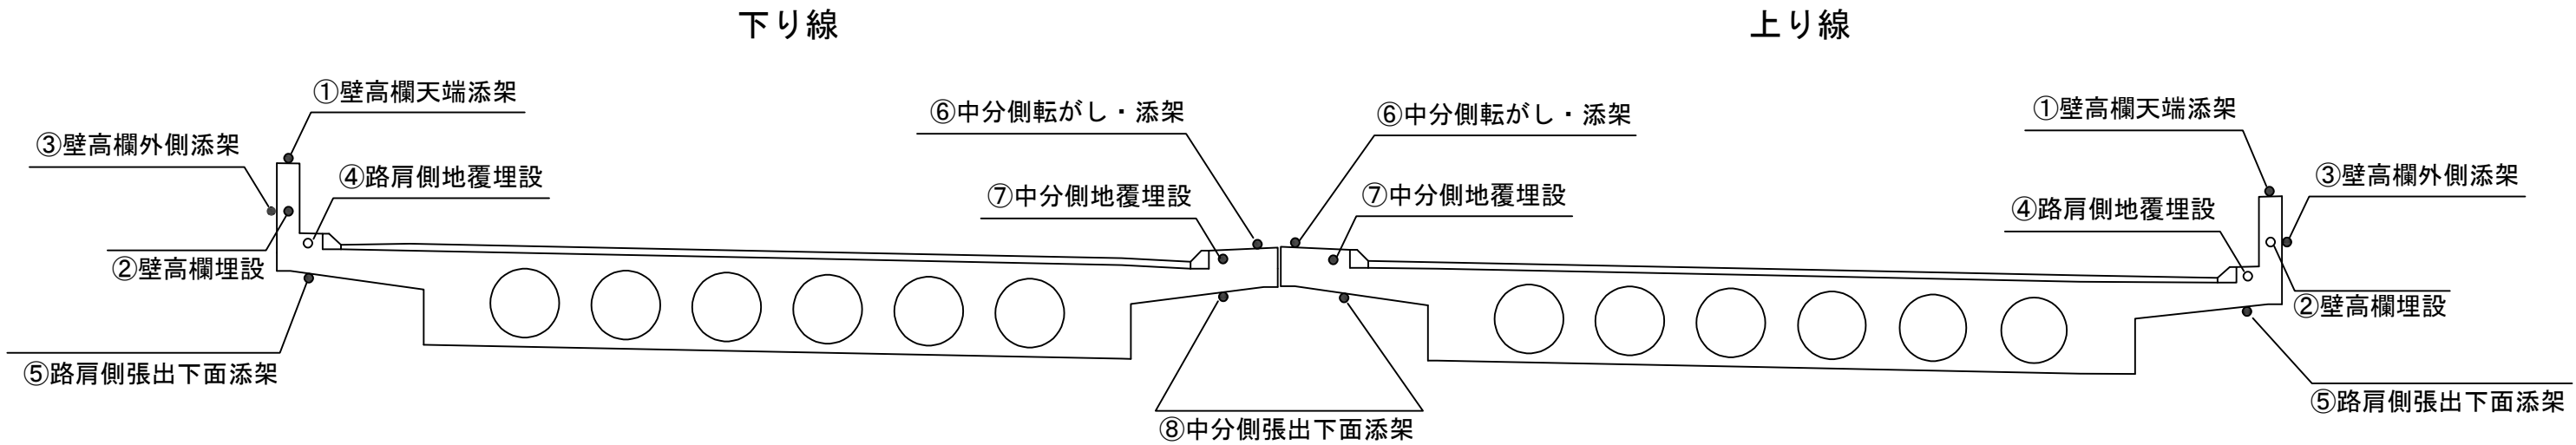


※参考図であり、各橋梁毎に型式は異なる

路線	橋梁名	IC区間	上下線	工種	電源ケーブル等	通信ケーブル等
道央自動車道	幌内沢橋	深川IC～旭川鷹栖IC	下り線	切削オーバーレイ工	①⑥	⑦
道央自動車道	5号川橋	旭川鷹栖IC～旭川北IC	上り線	切削オーバーレイ工	①⑥	④
道央自動車道	蘭留川橋	比布JCT～和寒IC	上り線	切削オーバーレイ工	①⑥	④


※参考図であり、現地状況と異なる場合がある

道央自動車道 R 9 旭川管内舗装補修工事			
図面の種類	既設埋設物等詳細図（２）		
縮 尺	—	図面番号	—
設計会社	—		
事務所名	東日本高速道路株式会社 北海道支社 旭川管理事務所		


既設埋設物等詳細図（3）
土工部 ループコイル・路温計配線概要

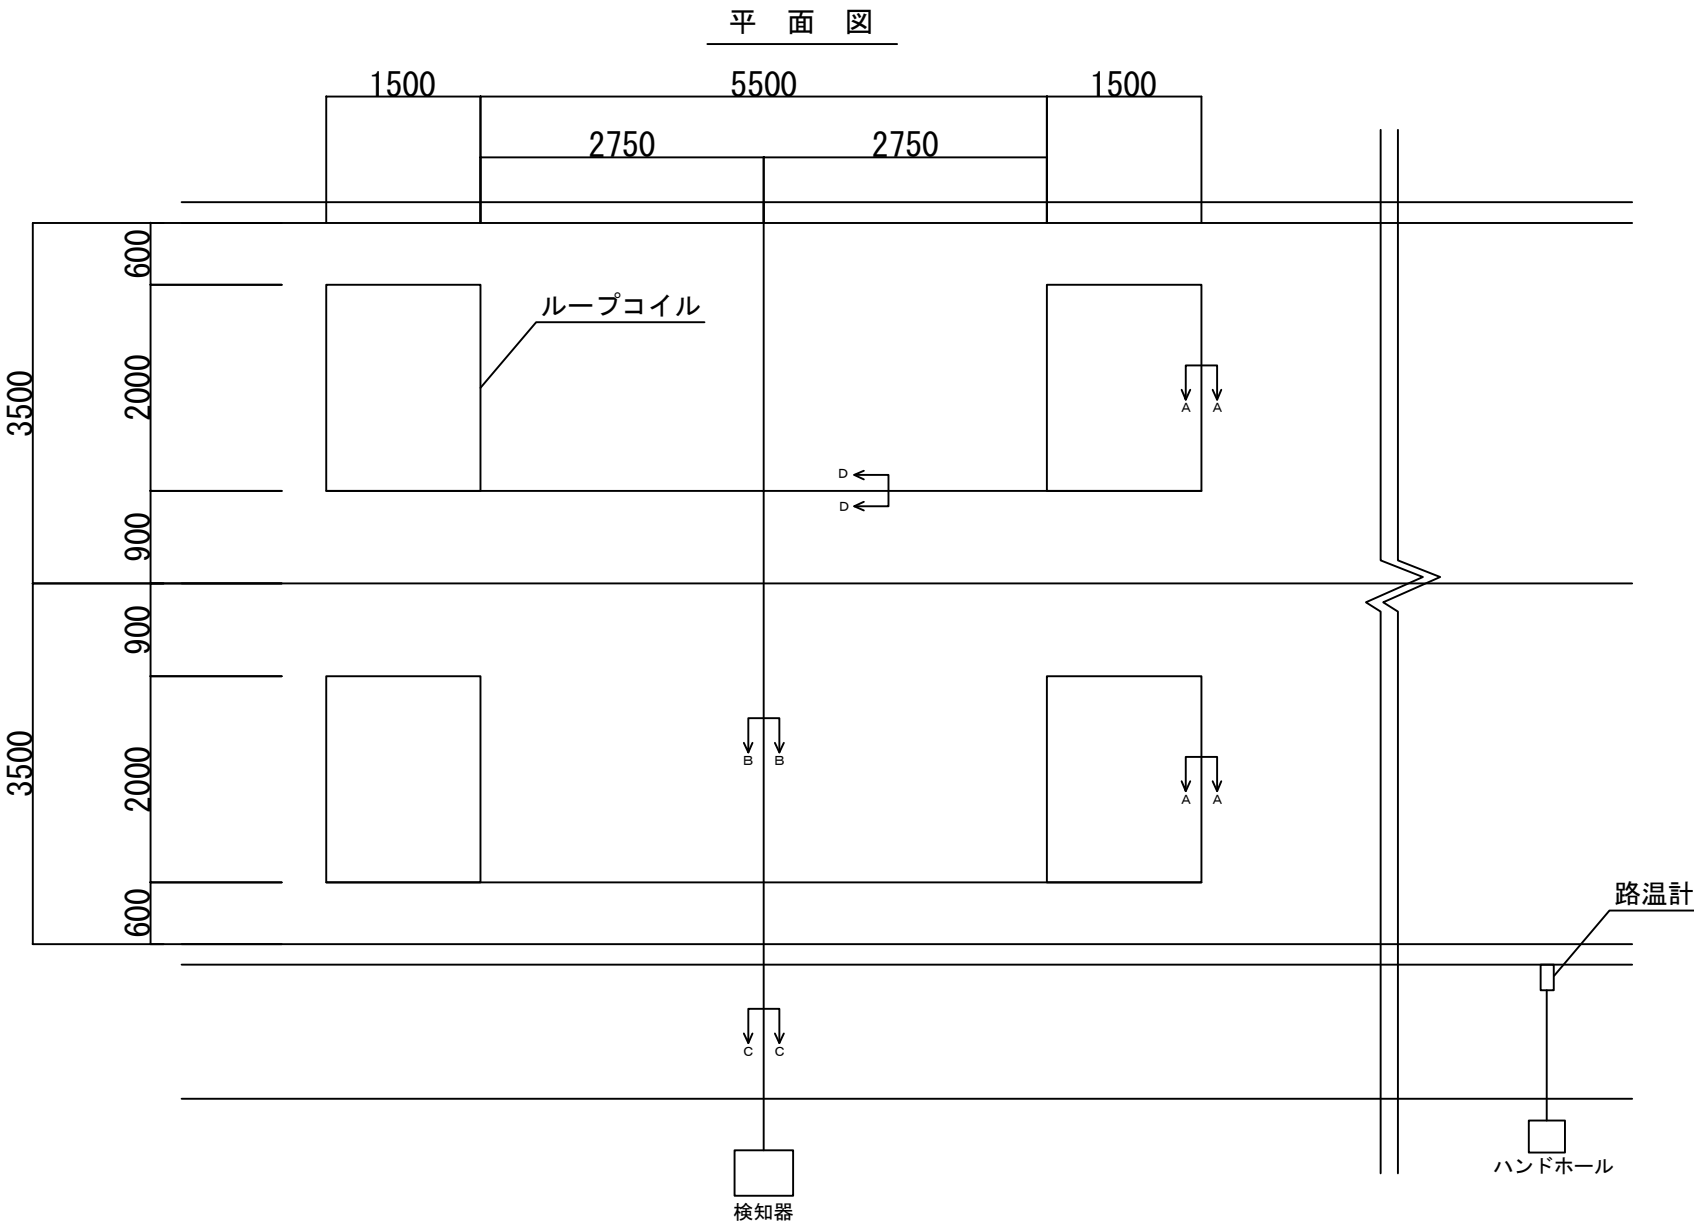


A-A断面図

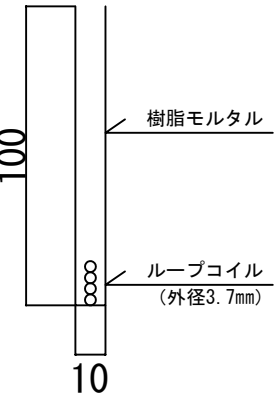


B-B断面図

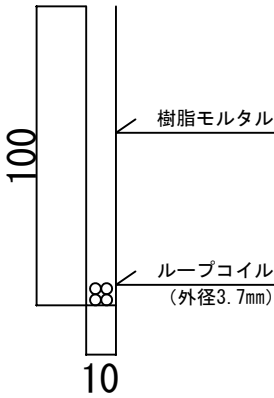

C-C断面図

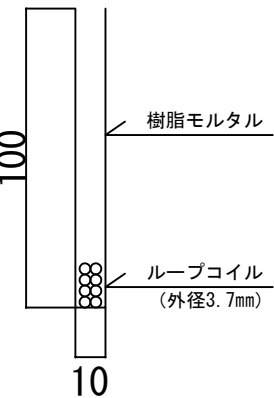

D-D断面図

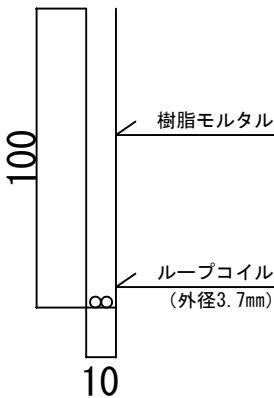

路線	IC区間	上下線	埋設物種別	設置箇所KP	工種
道央自動車道	美唄IC～奈井江砂川IC	下り線	ループコイル	57.30KP付近	切削オーバーレイ工A-1
道央自動車道	比布JCT～和寒IC	上り線	ループコイル	145.83KP付近	切削オーバーレイ工A-1（Y）

※参考図であり、現地状況と異なる場合がある

道央自動車道 R9旭川管内舗装補修工事			
図面の種類	既設埋設物等詳細図（3）		
縮尺	—	図面番号	—
設計会社	—		
事務所名	東日本高速道路株式会社 北海道支社 旭川管理事務所		