

北関東自動車道
笠間PAスマートIC工事

参 考 図


令和8年9月

東日本高速道路株式会社 関東支社
つくば工事事務所

目次


	頁
1. 詳細平面図（1）～（2）	1 ～ 2
2. 側道縦断図	3
3. 施工ステップ図（1）～（5）	4 ～ 8

詳細平面図(2)

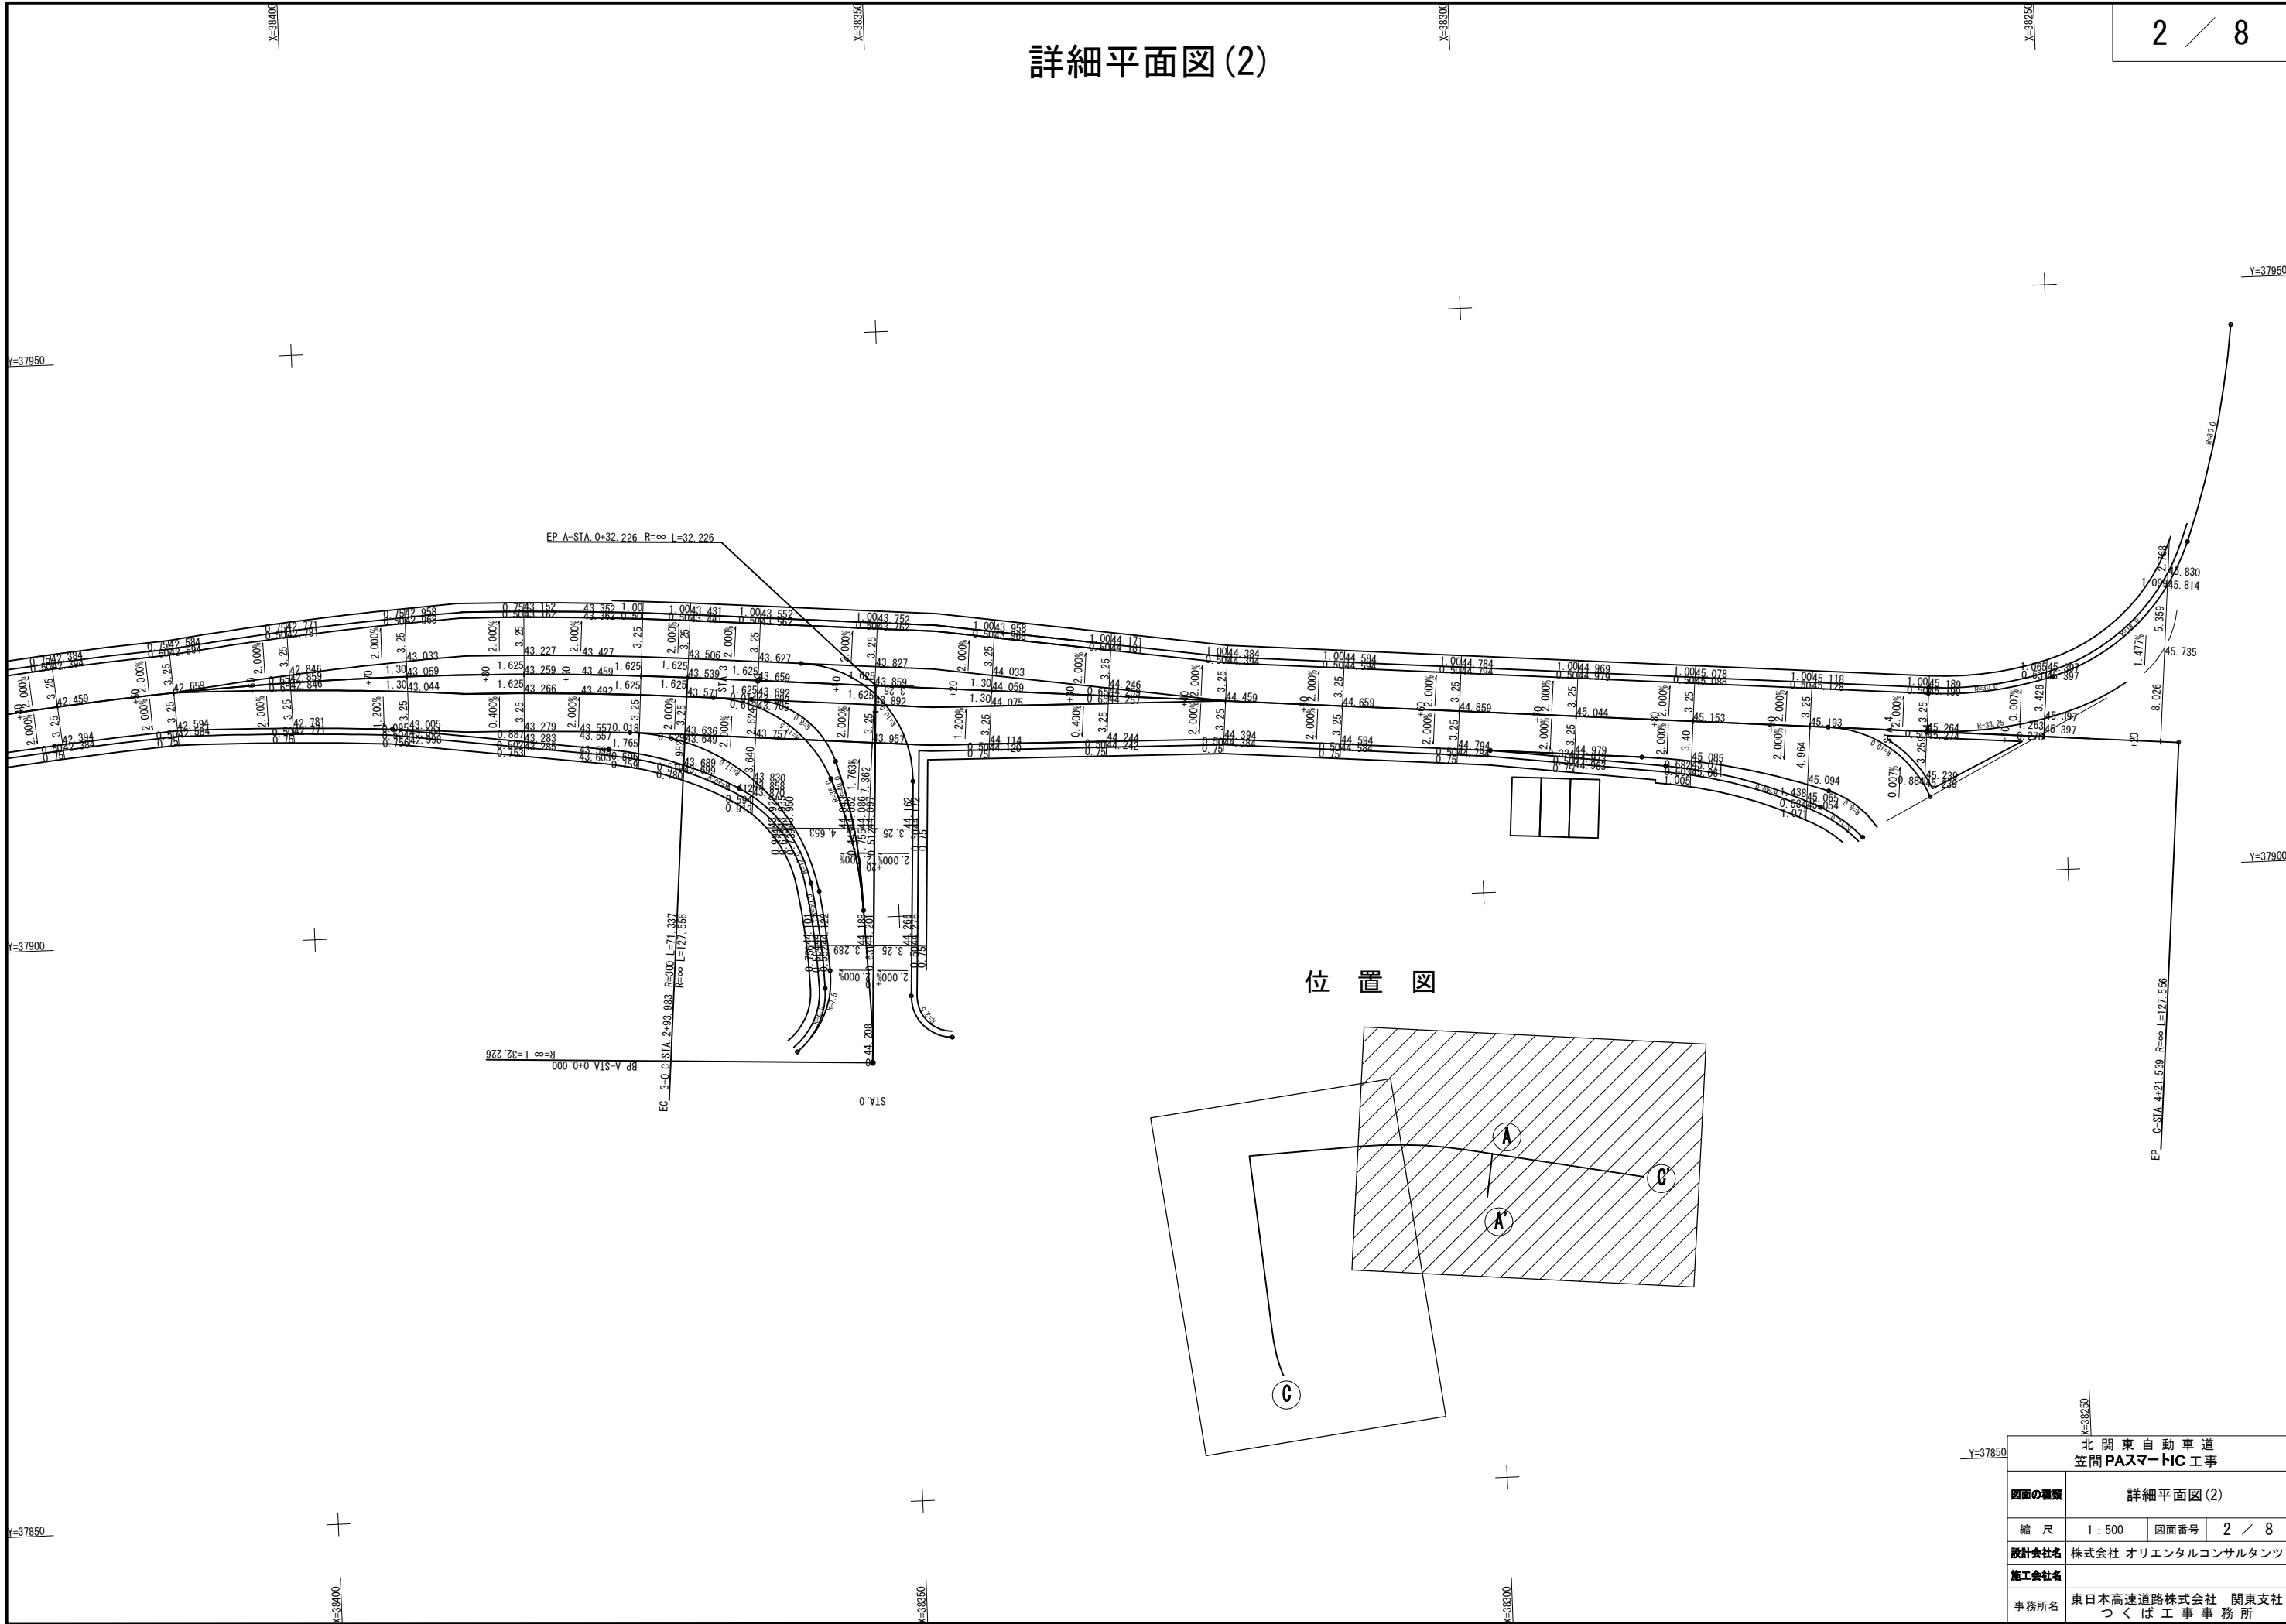


北 関 東 自 動 車 道 笠 間 P A S マ ー ト I C 工 事			
図面の種類	詳細平面図(2)		
縮 尺	1 : 500	図面番号	2 / 8
設計会社名	株式会社 オリエンタルコンサルタンツ		
施工会社名			
事務所名	東日本高速道路株式会社 関東支社 つくば工務事務所		

側道縦断図

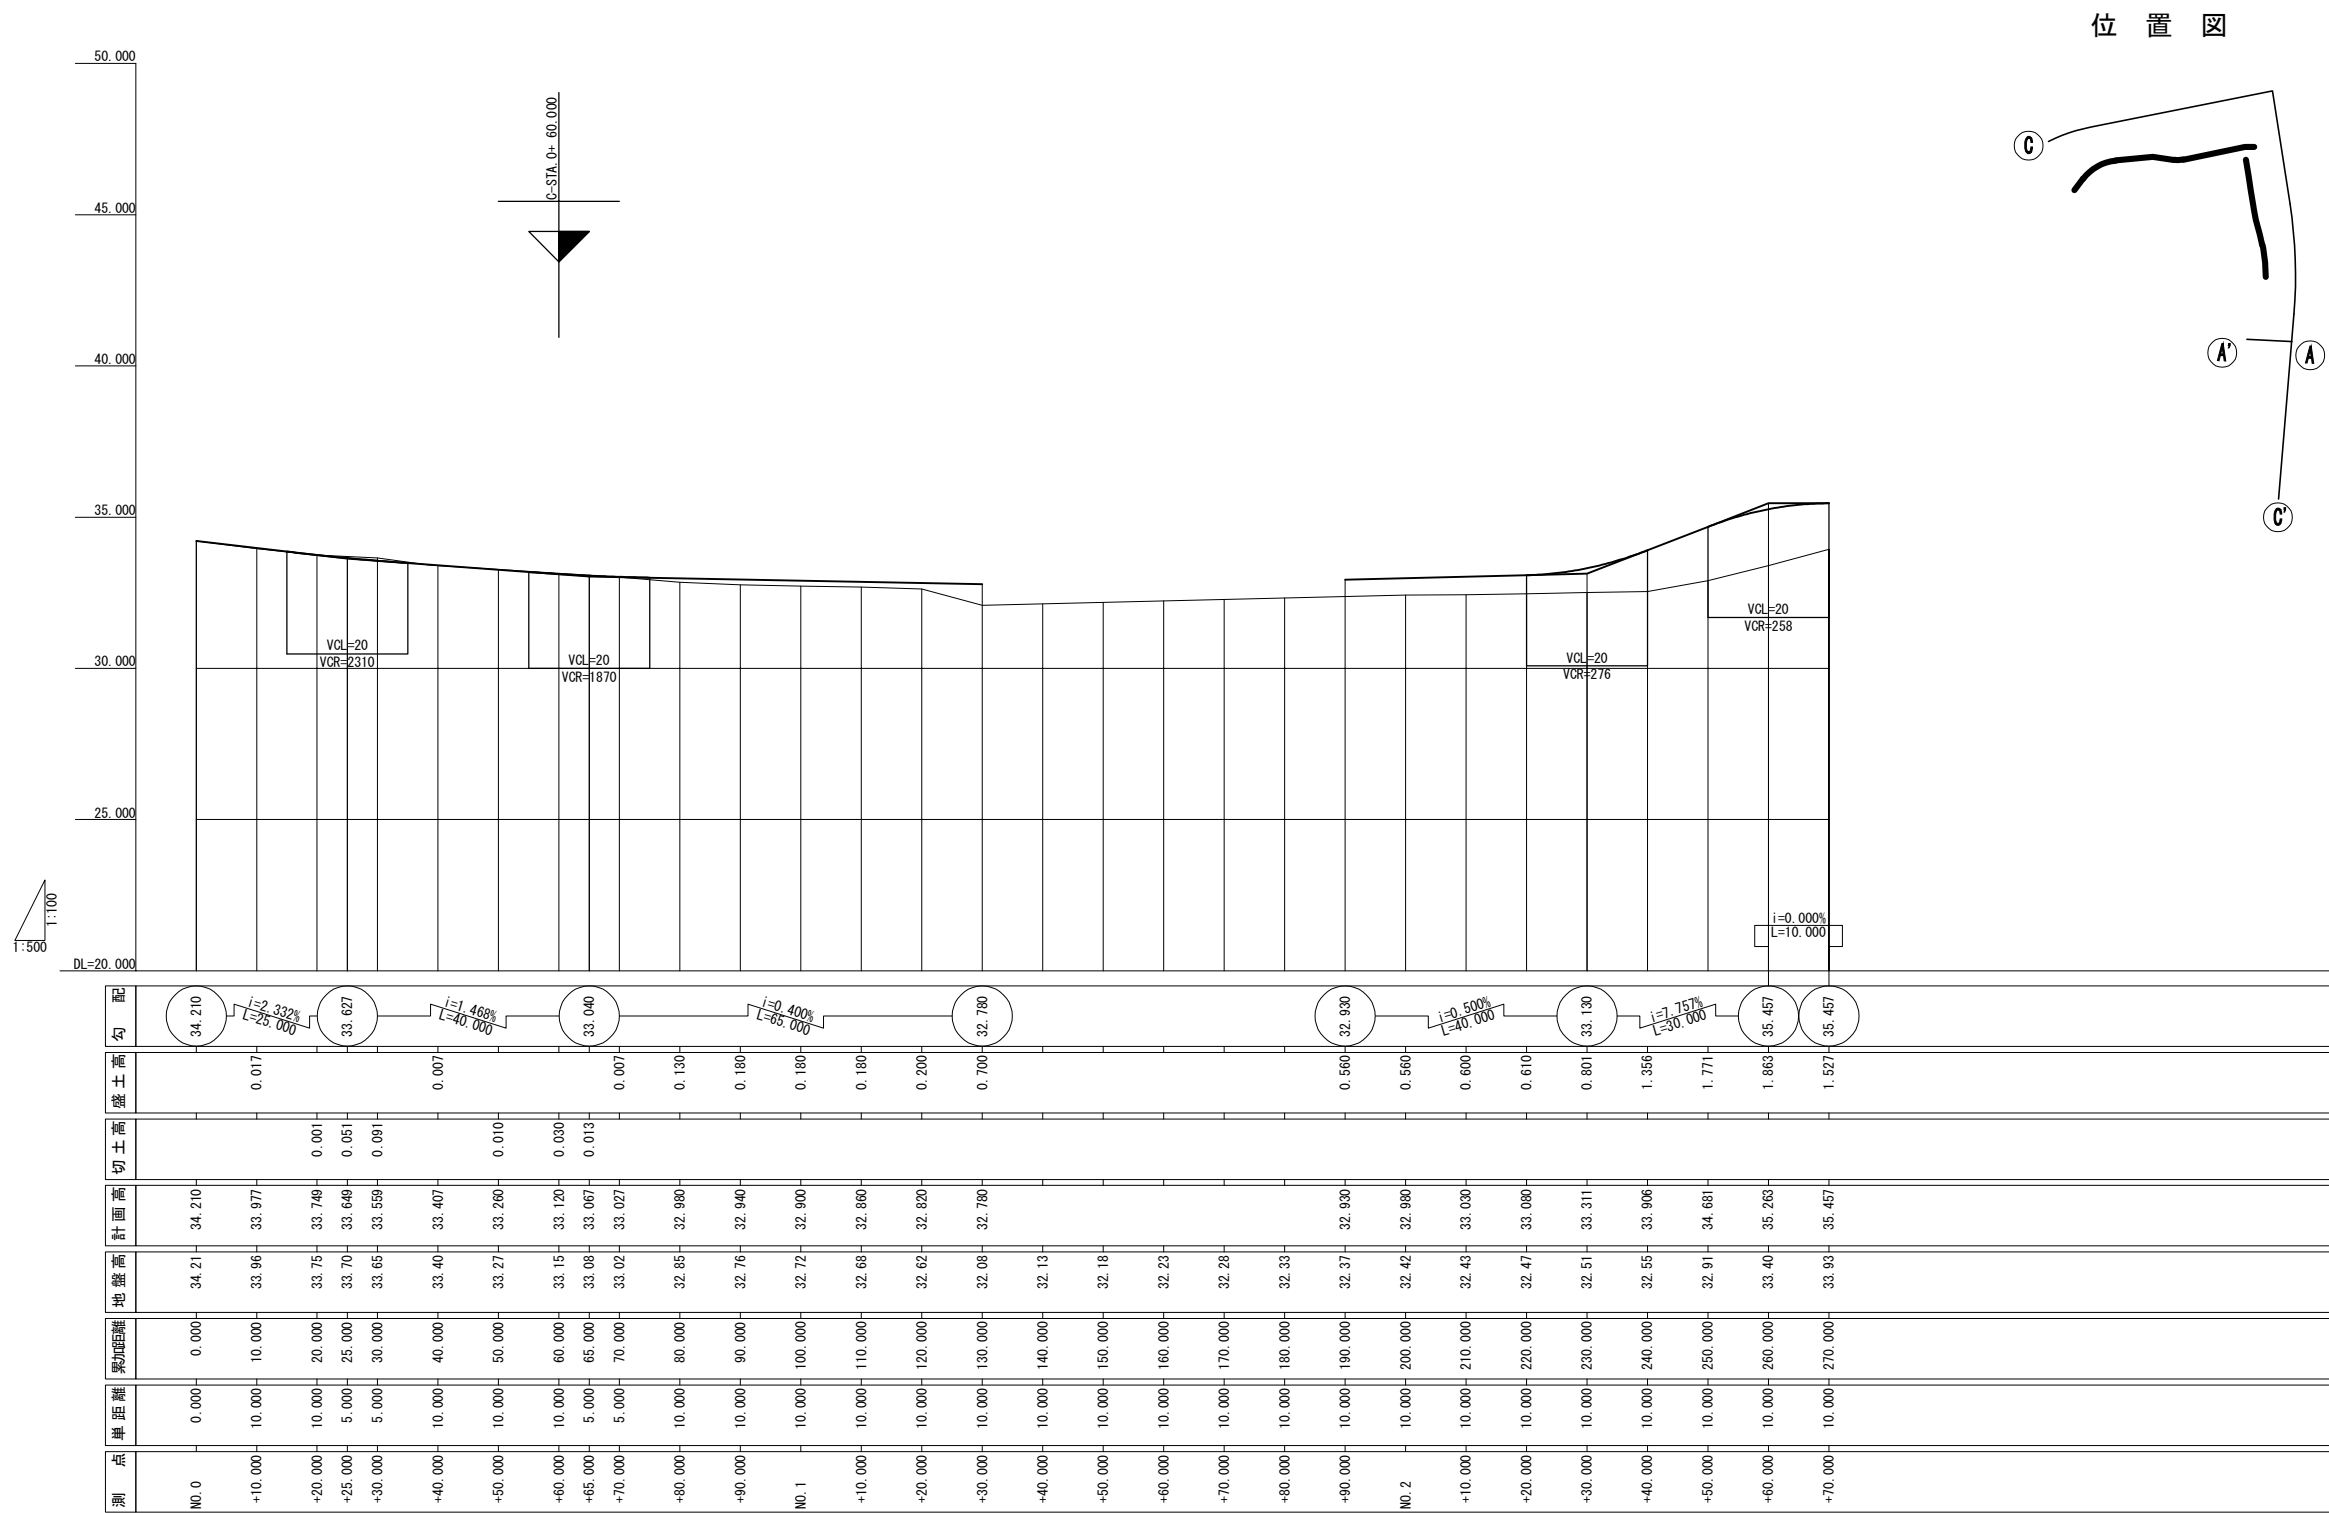


位置図

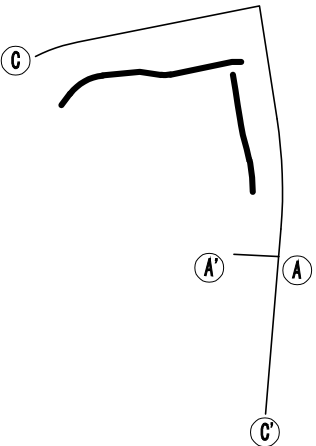

北 関 東 自 動 車 道 笠間PAスマートIC工事			
図面の種類	側道縦断図		
縮 尺	Y=1:250 H=1:1250	図面番号	3 / 8
設計会社名			
施工会社名			
事務所名	東日本高速道路株式会社 関東支社 つくばエ 事 務 所		

施エステップ図(1)


4 / 8

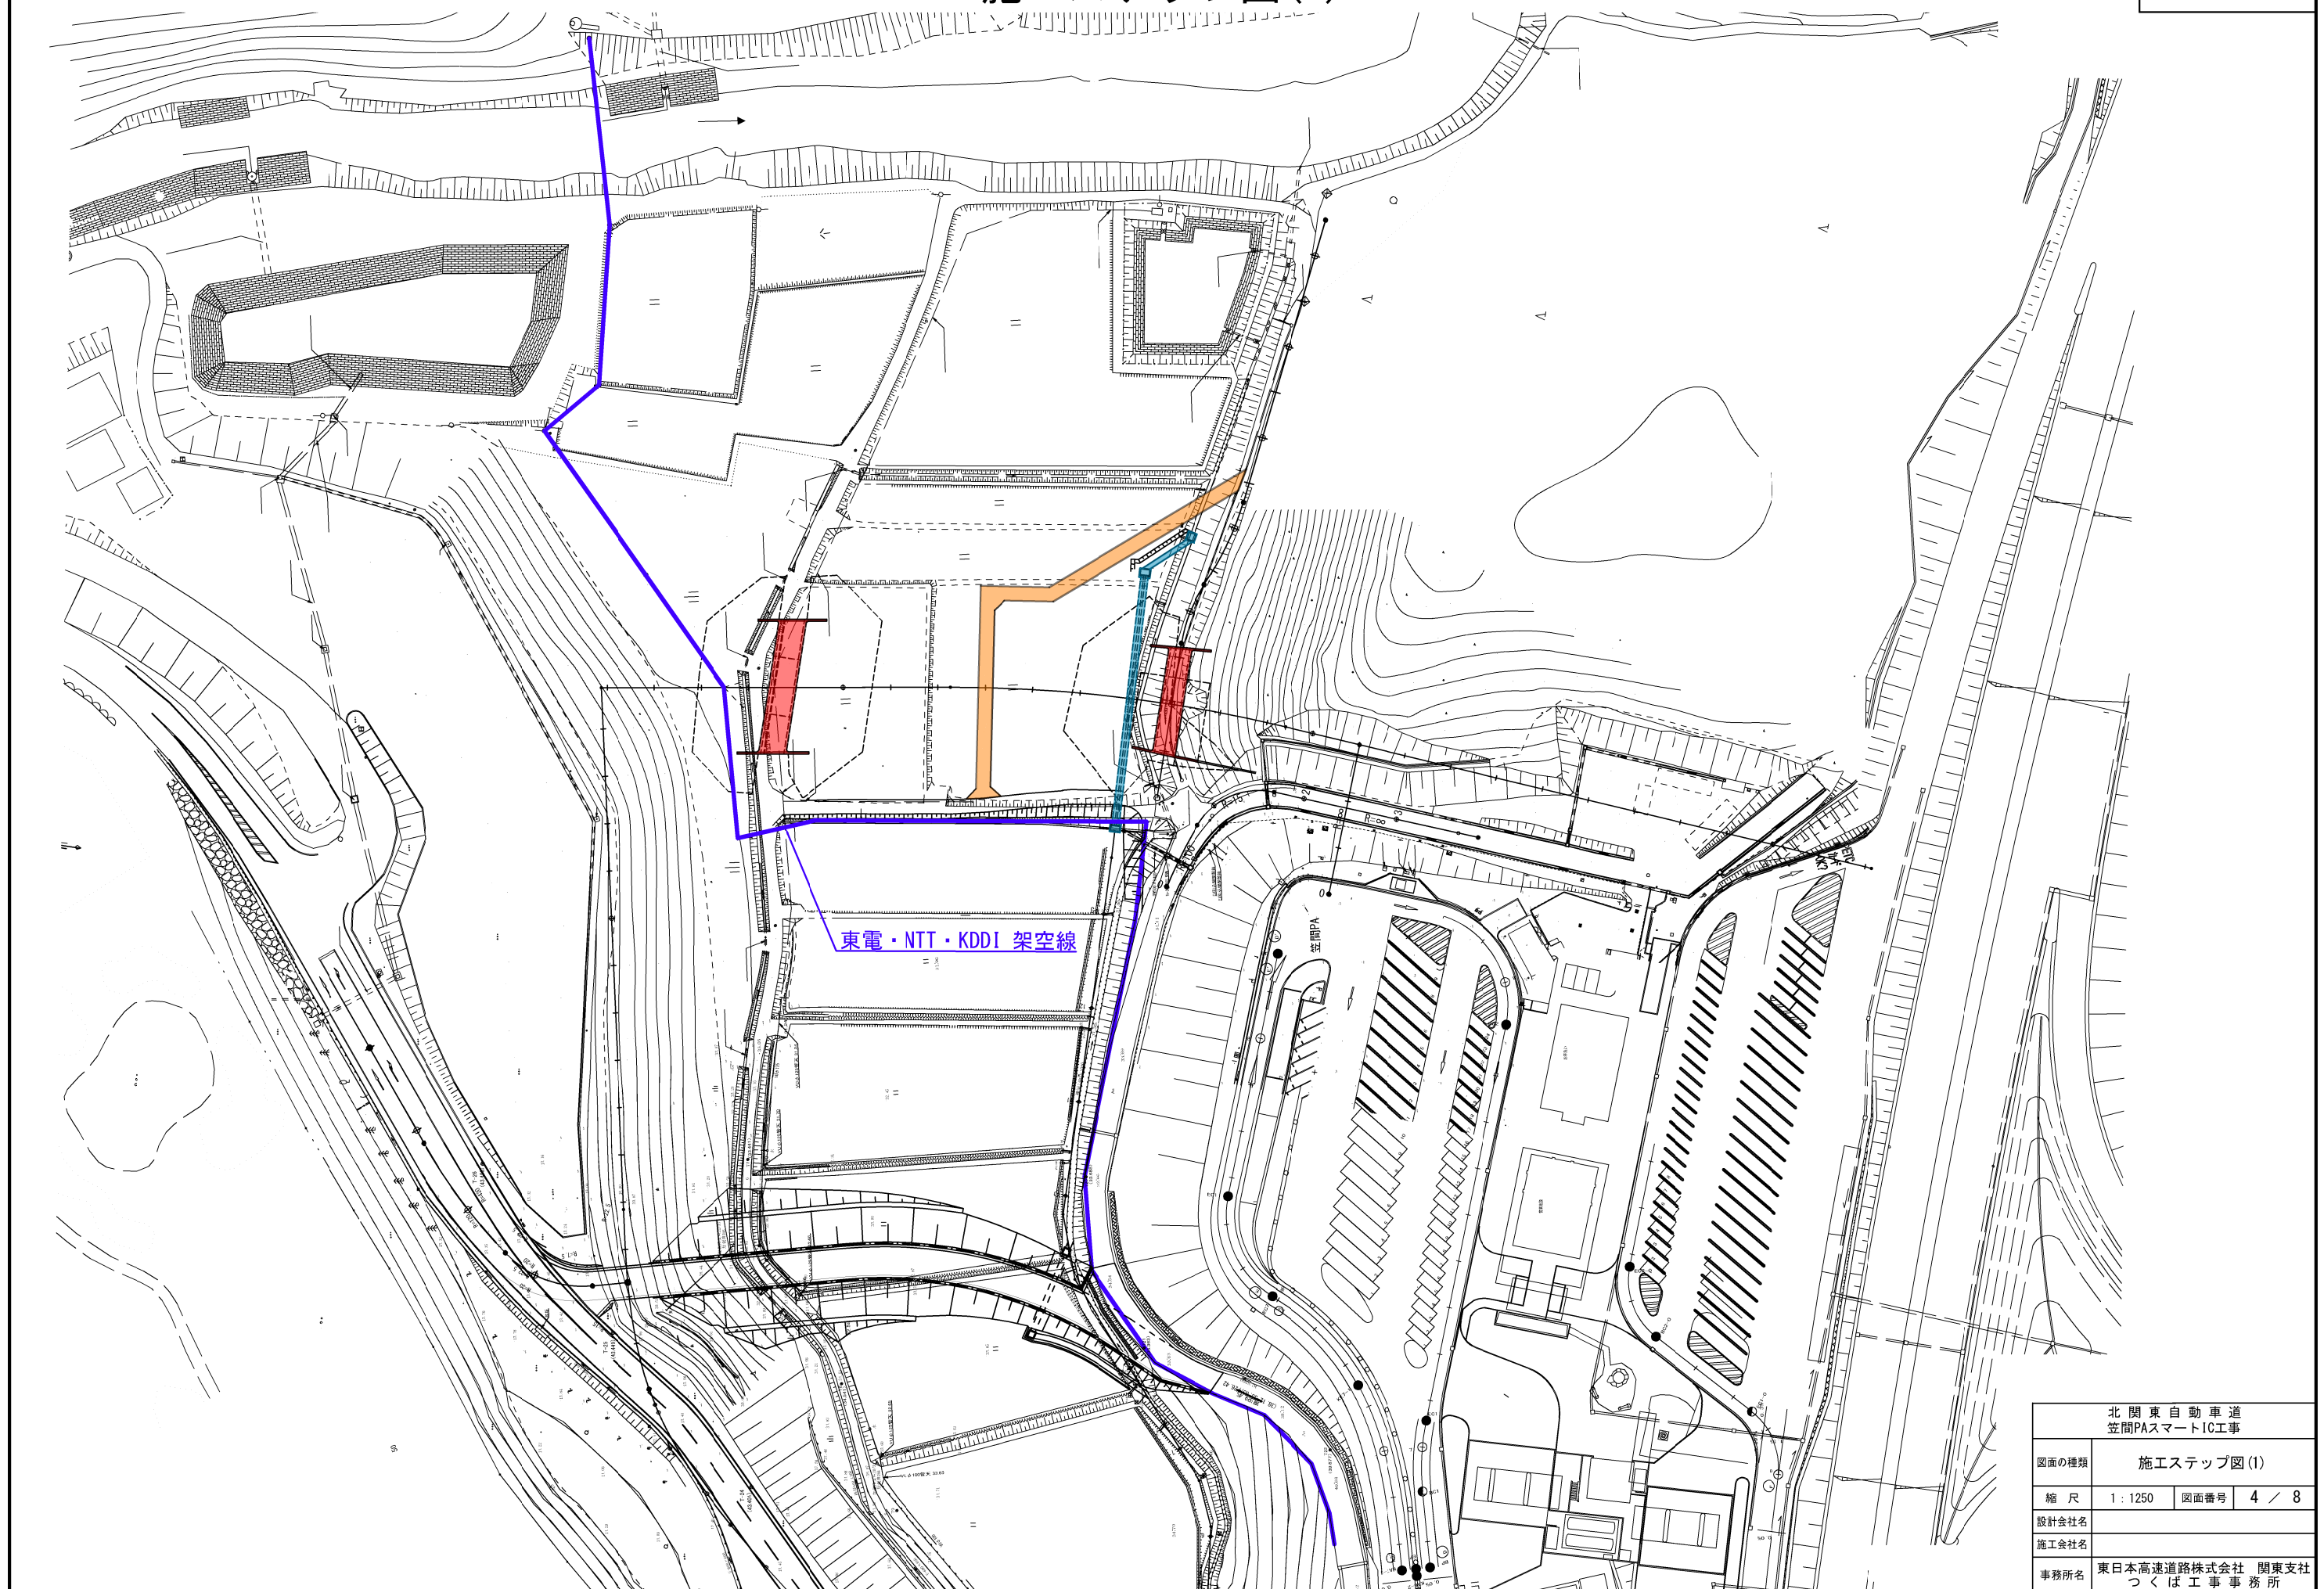

北 関 東 自 動 車 道 笠間PAスマートIC工事			
図面の種類	施エステップ図(1)		
縮 尺	1 : 1250	図面番号	4 / 8
設計会社名			
施工会社名			
事務所名	東日本高速道路株式会社 関東支社 つくば工務事務所		

施工ステップ図(2)


5 / 8

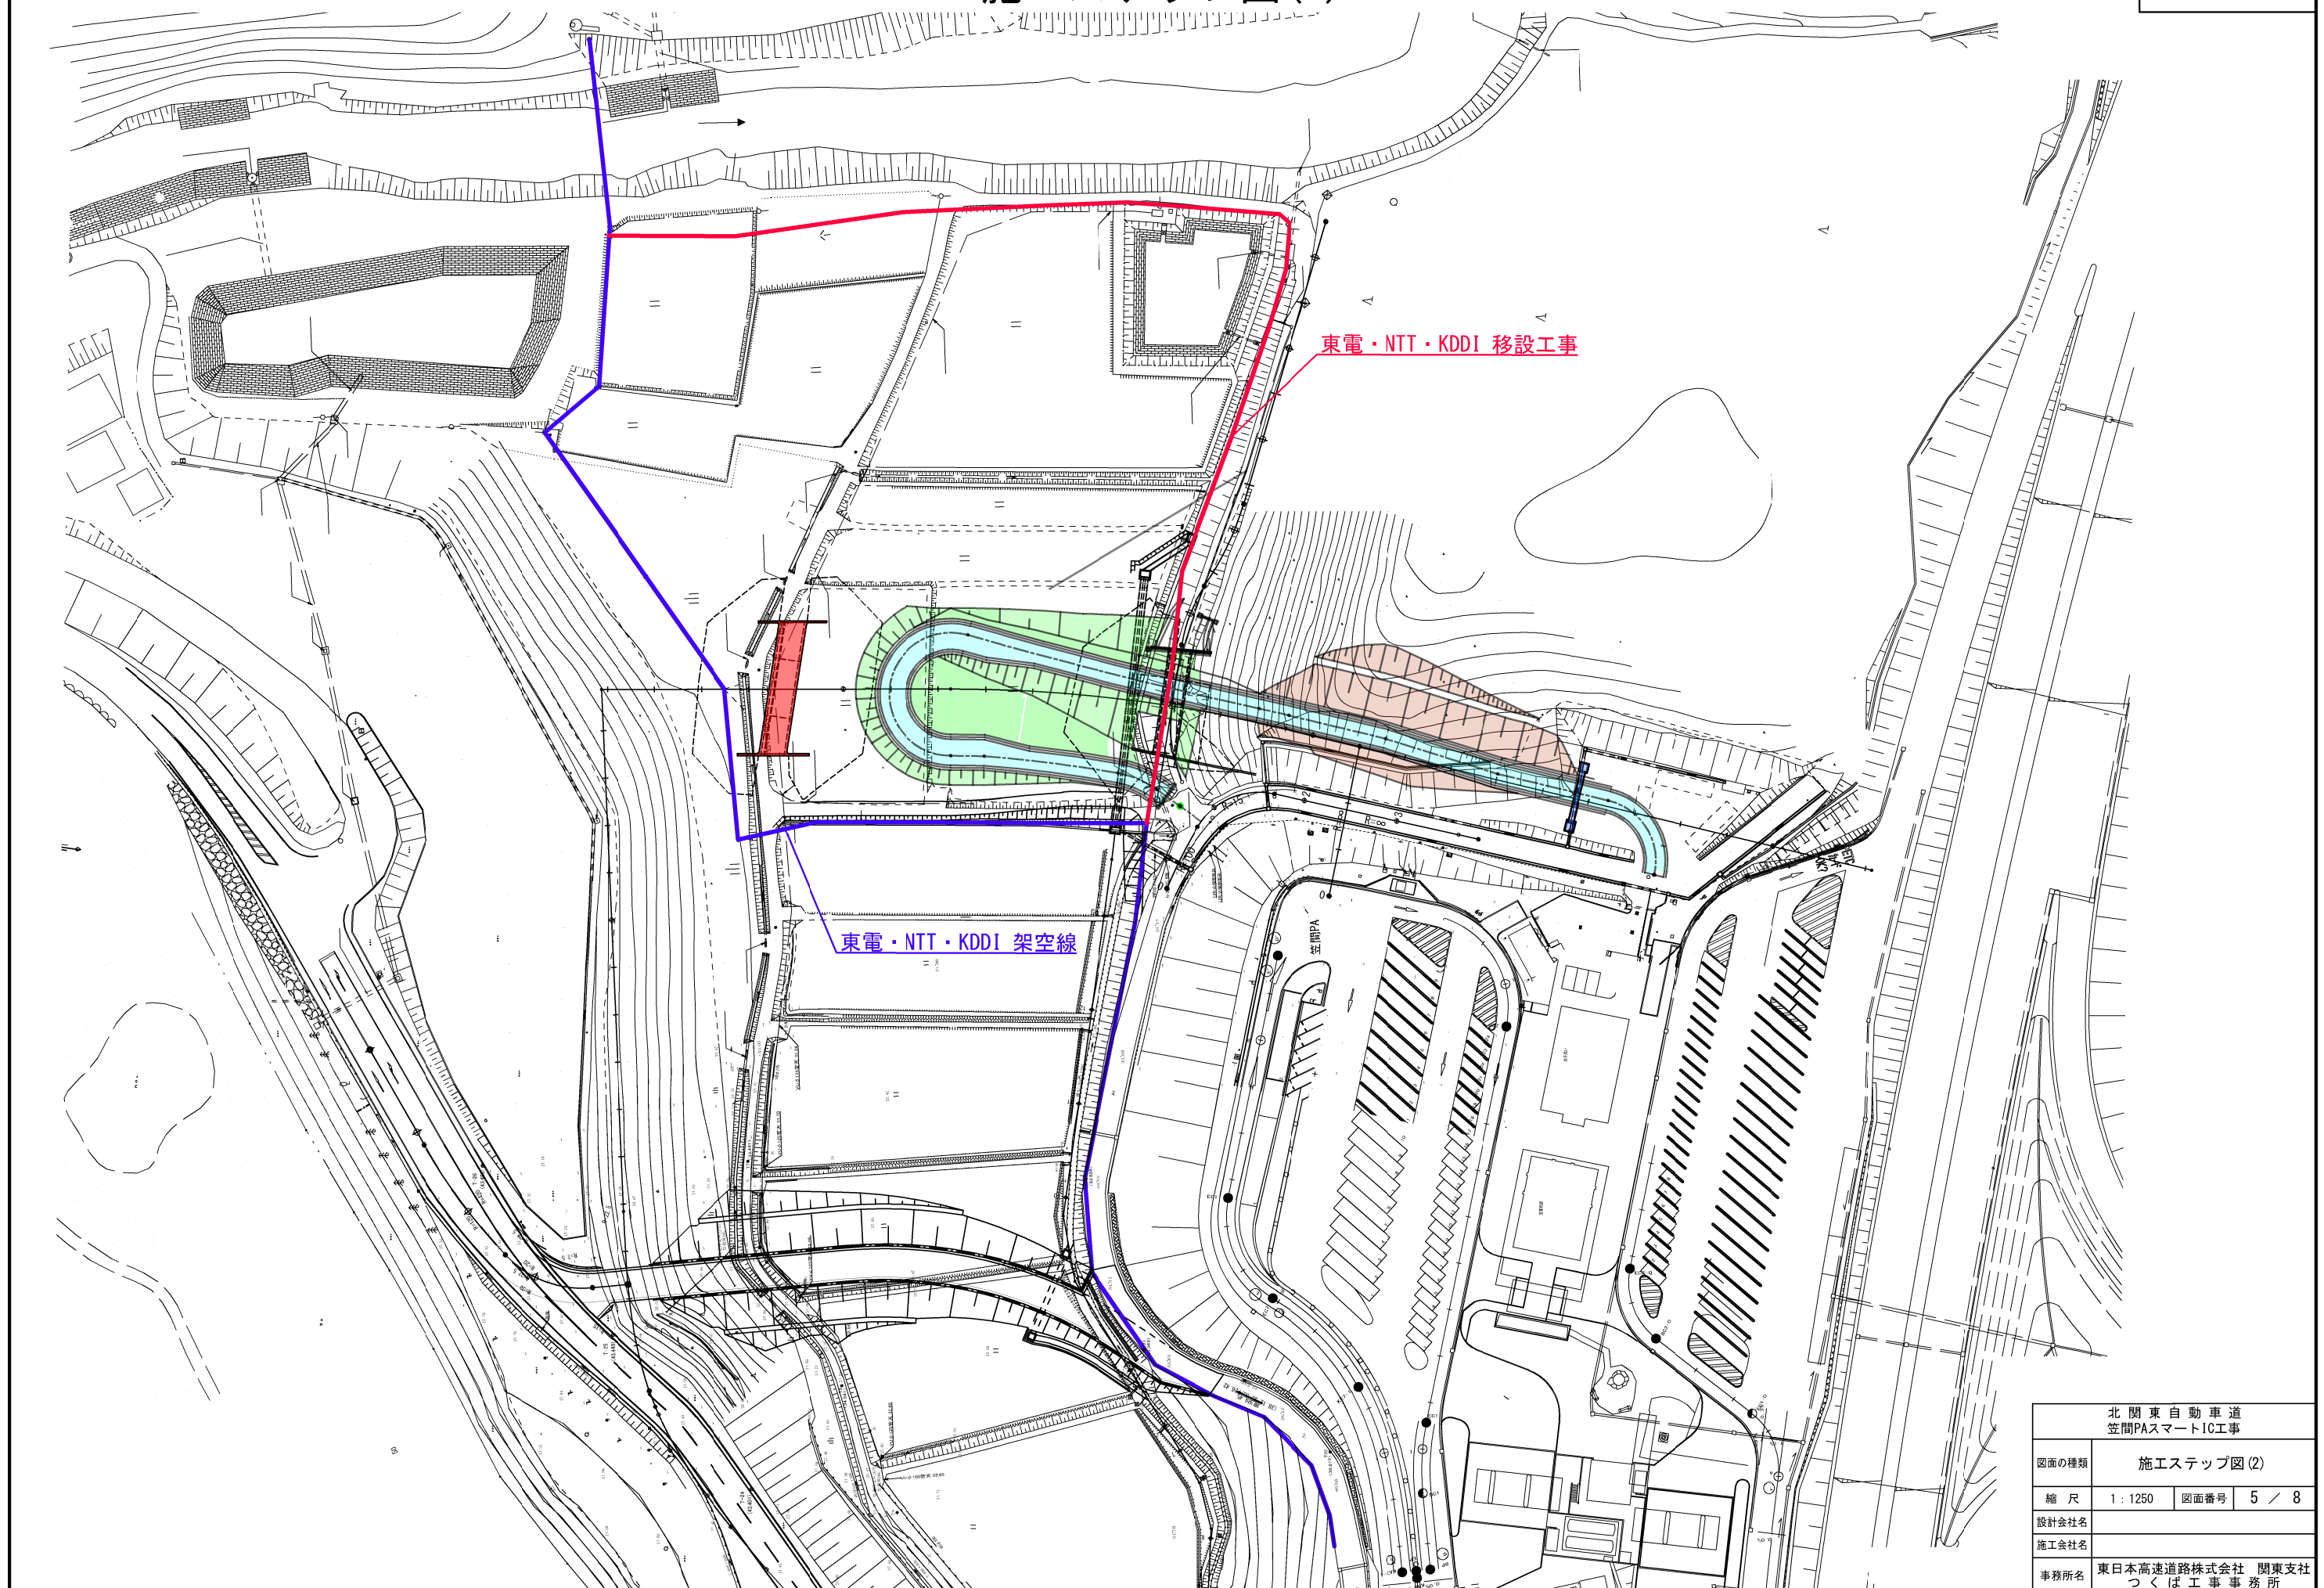

北 関 東 自 動 車 道 笠間PAスマートIC工事			
図面の種類	施工ステップ図(2)		
縮 尺	1 : 1250	図面番号	5 / 8
設計会社名			
施工会社名			
事務所名	東日本高速道路株式会社 関東支社 つくば工務事務所		

施工程序図(3)


6 / 8

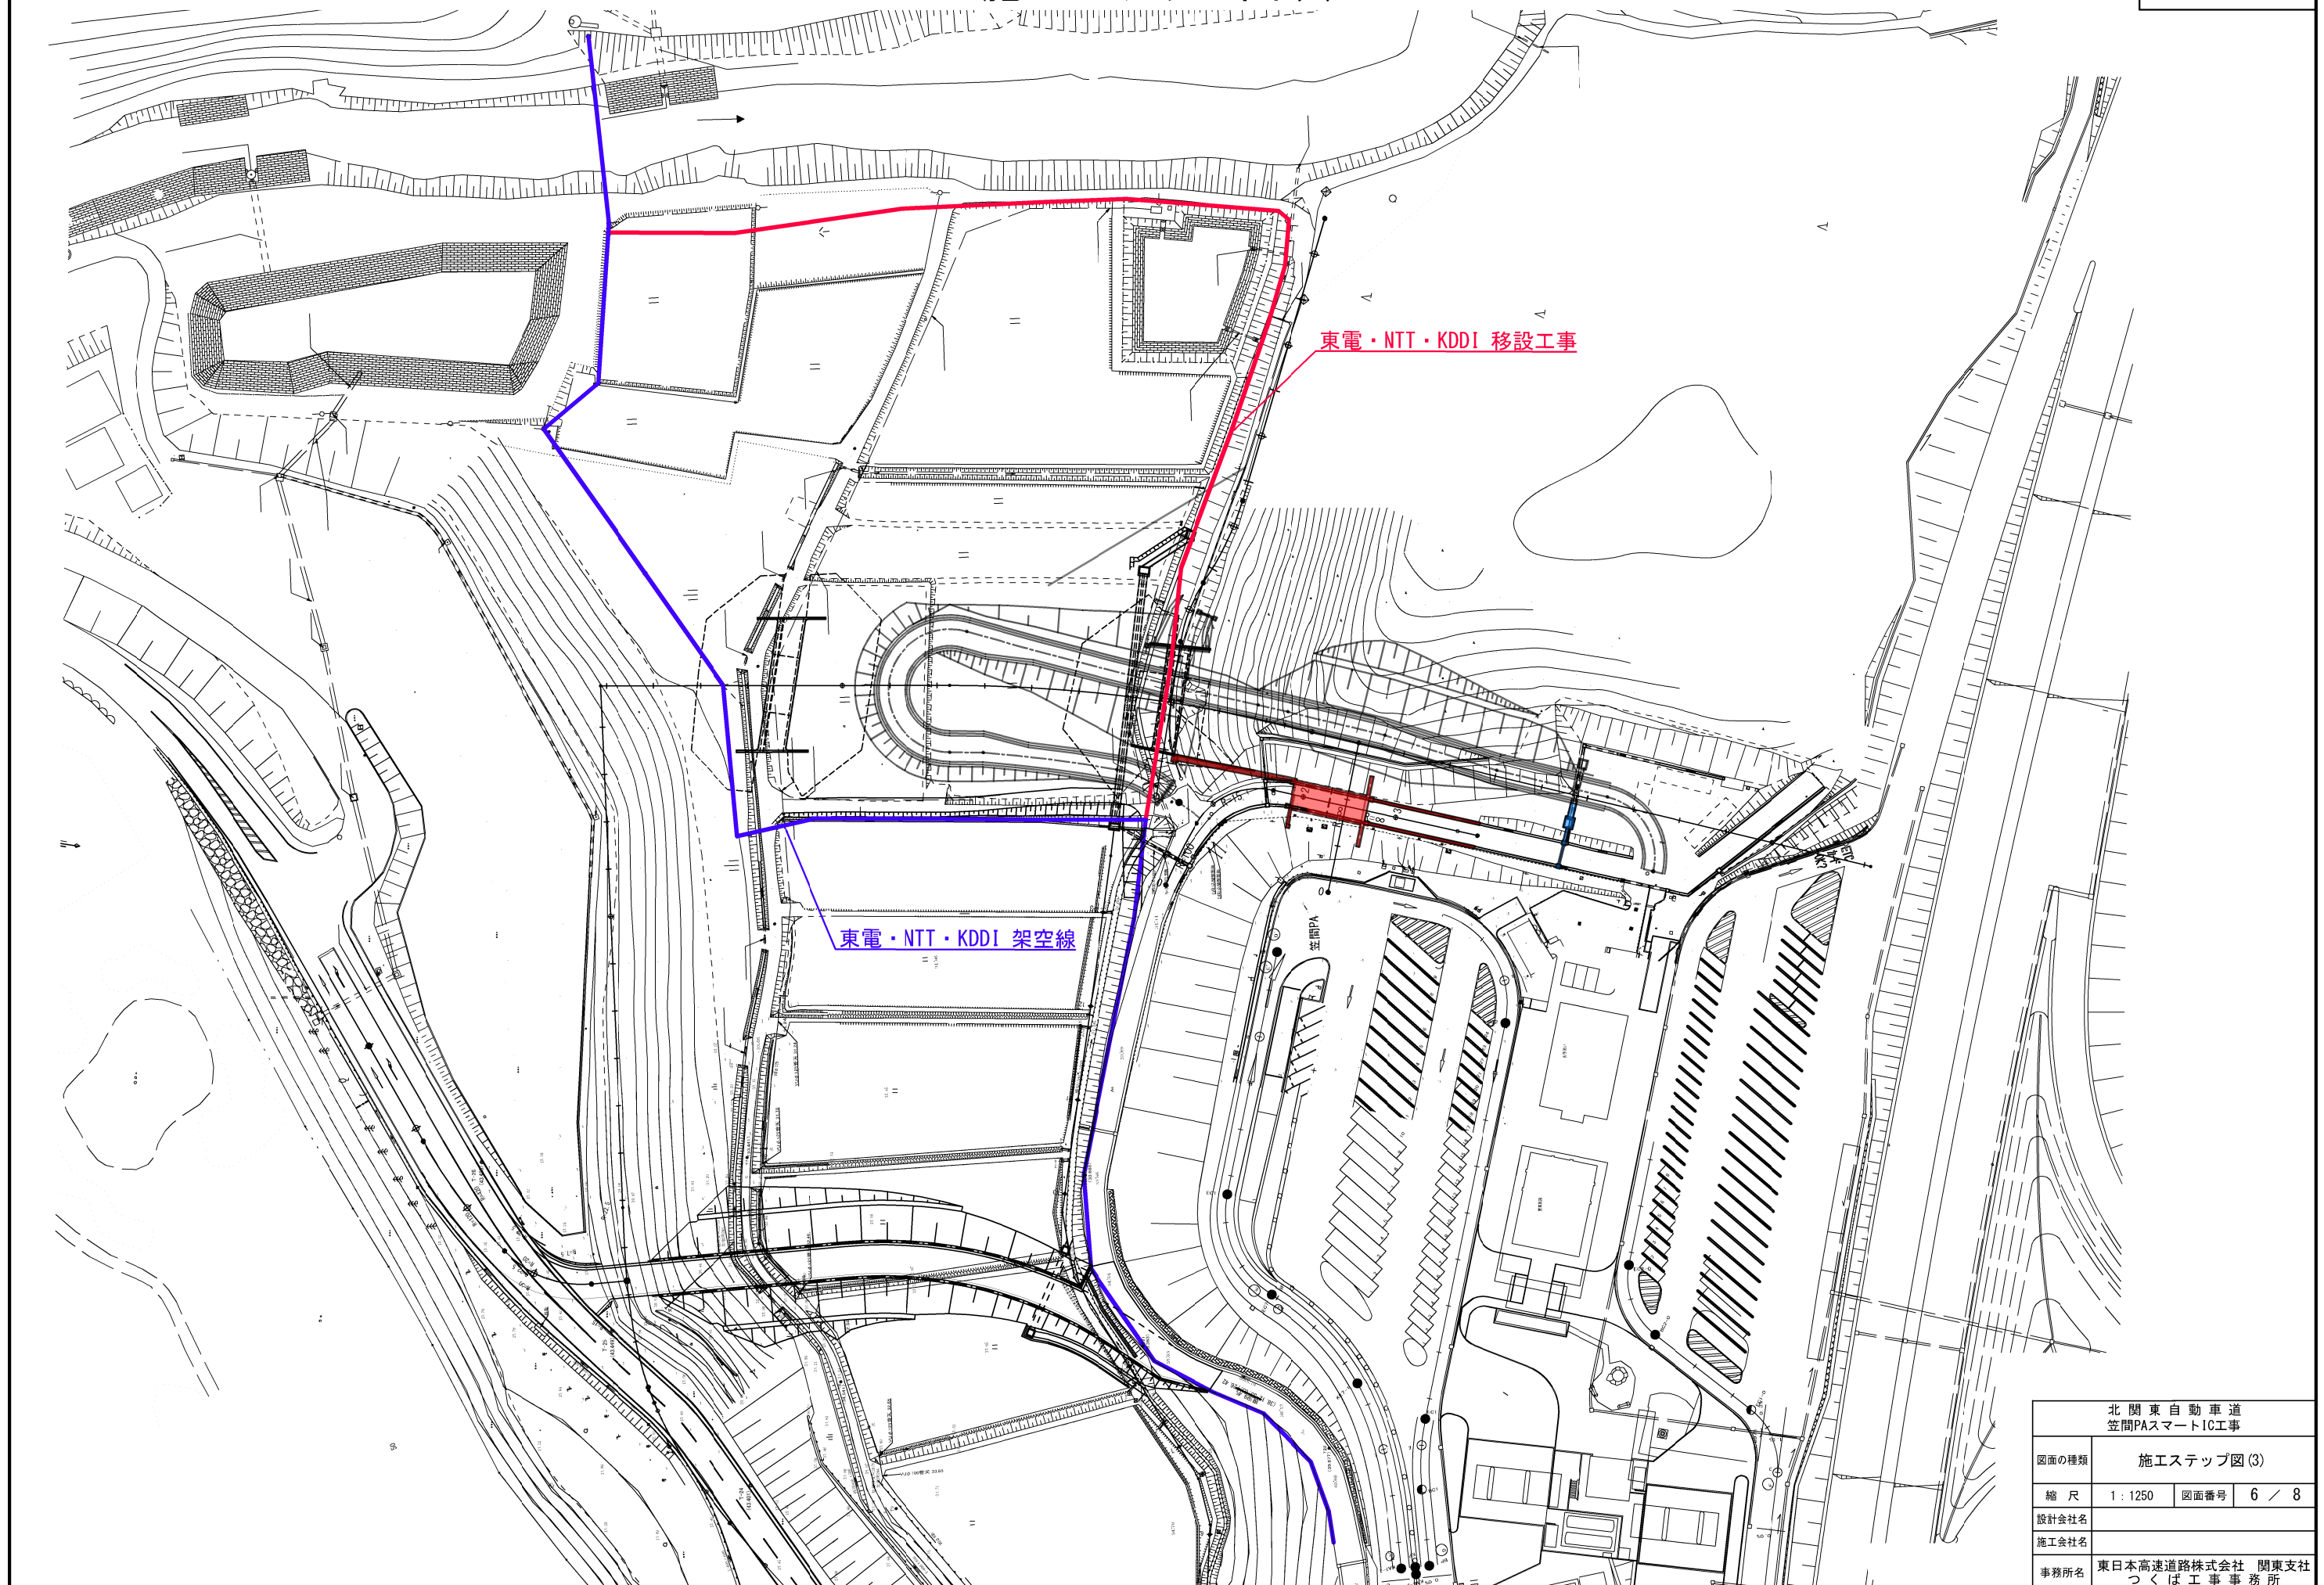

北 関 東 自 動 車 道 笠間PAスマートIC工事			
図面の種類	施工程序図(3)		
縮 尺	1 : 1250	図面番号	6 / 8
設計会社名			
施工会社名			
事務所名	東日本高速道路株式会社 関東支社 つくば工務事務所		

施工ステップ図(4)

7 / 8

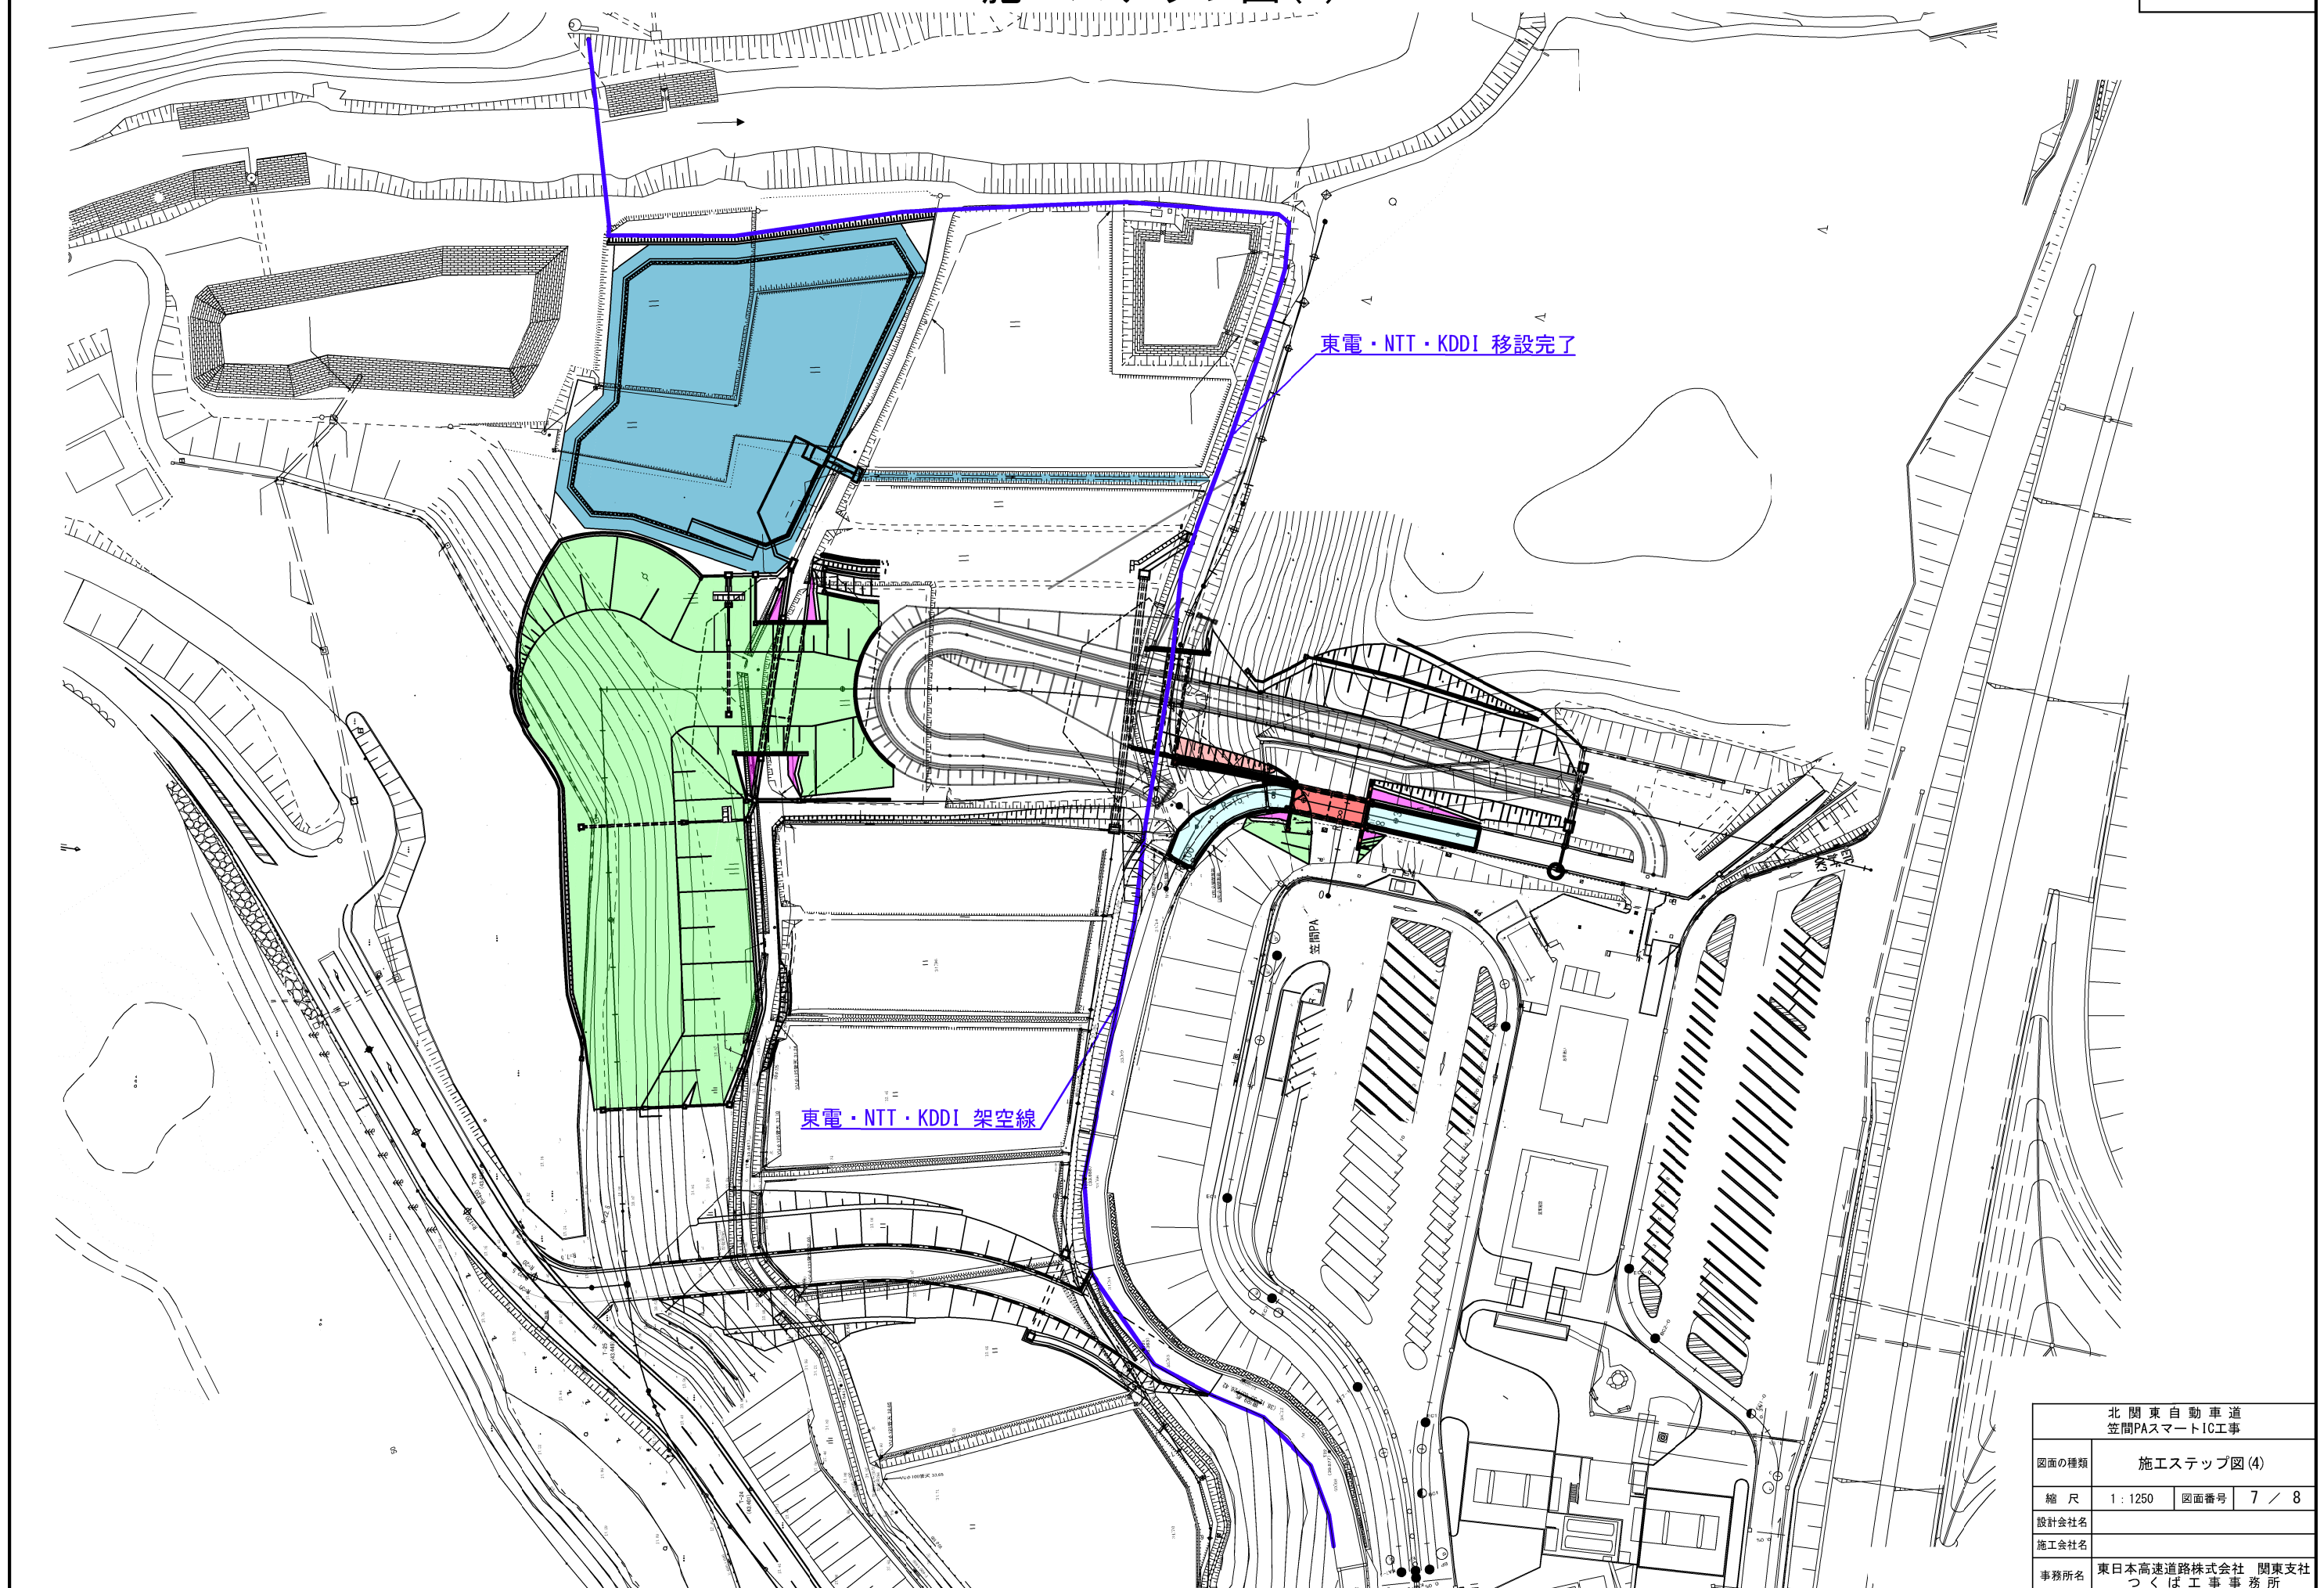


東電・NTT・KDDI 移設完了

東電・NTT・KDDI 架空線

北 関 東 自 動 車 道 笠間PAスマートIC工事			
図面の種類	施工ステップ図(4)		
縮 尺	1 : 1250	図面番号	7 / 8
設計会社名			
施工会社名			
事務所名	東日本高速道路株式会社 関東支社 つくば工務事務所		

施エステップ図(5)

8 / 8

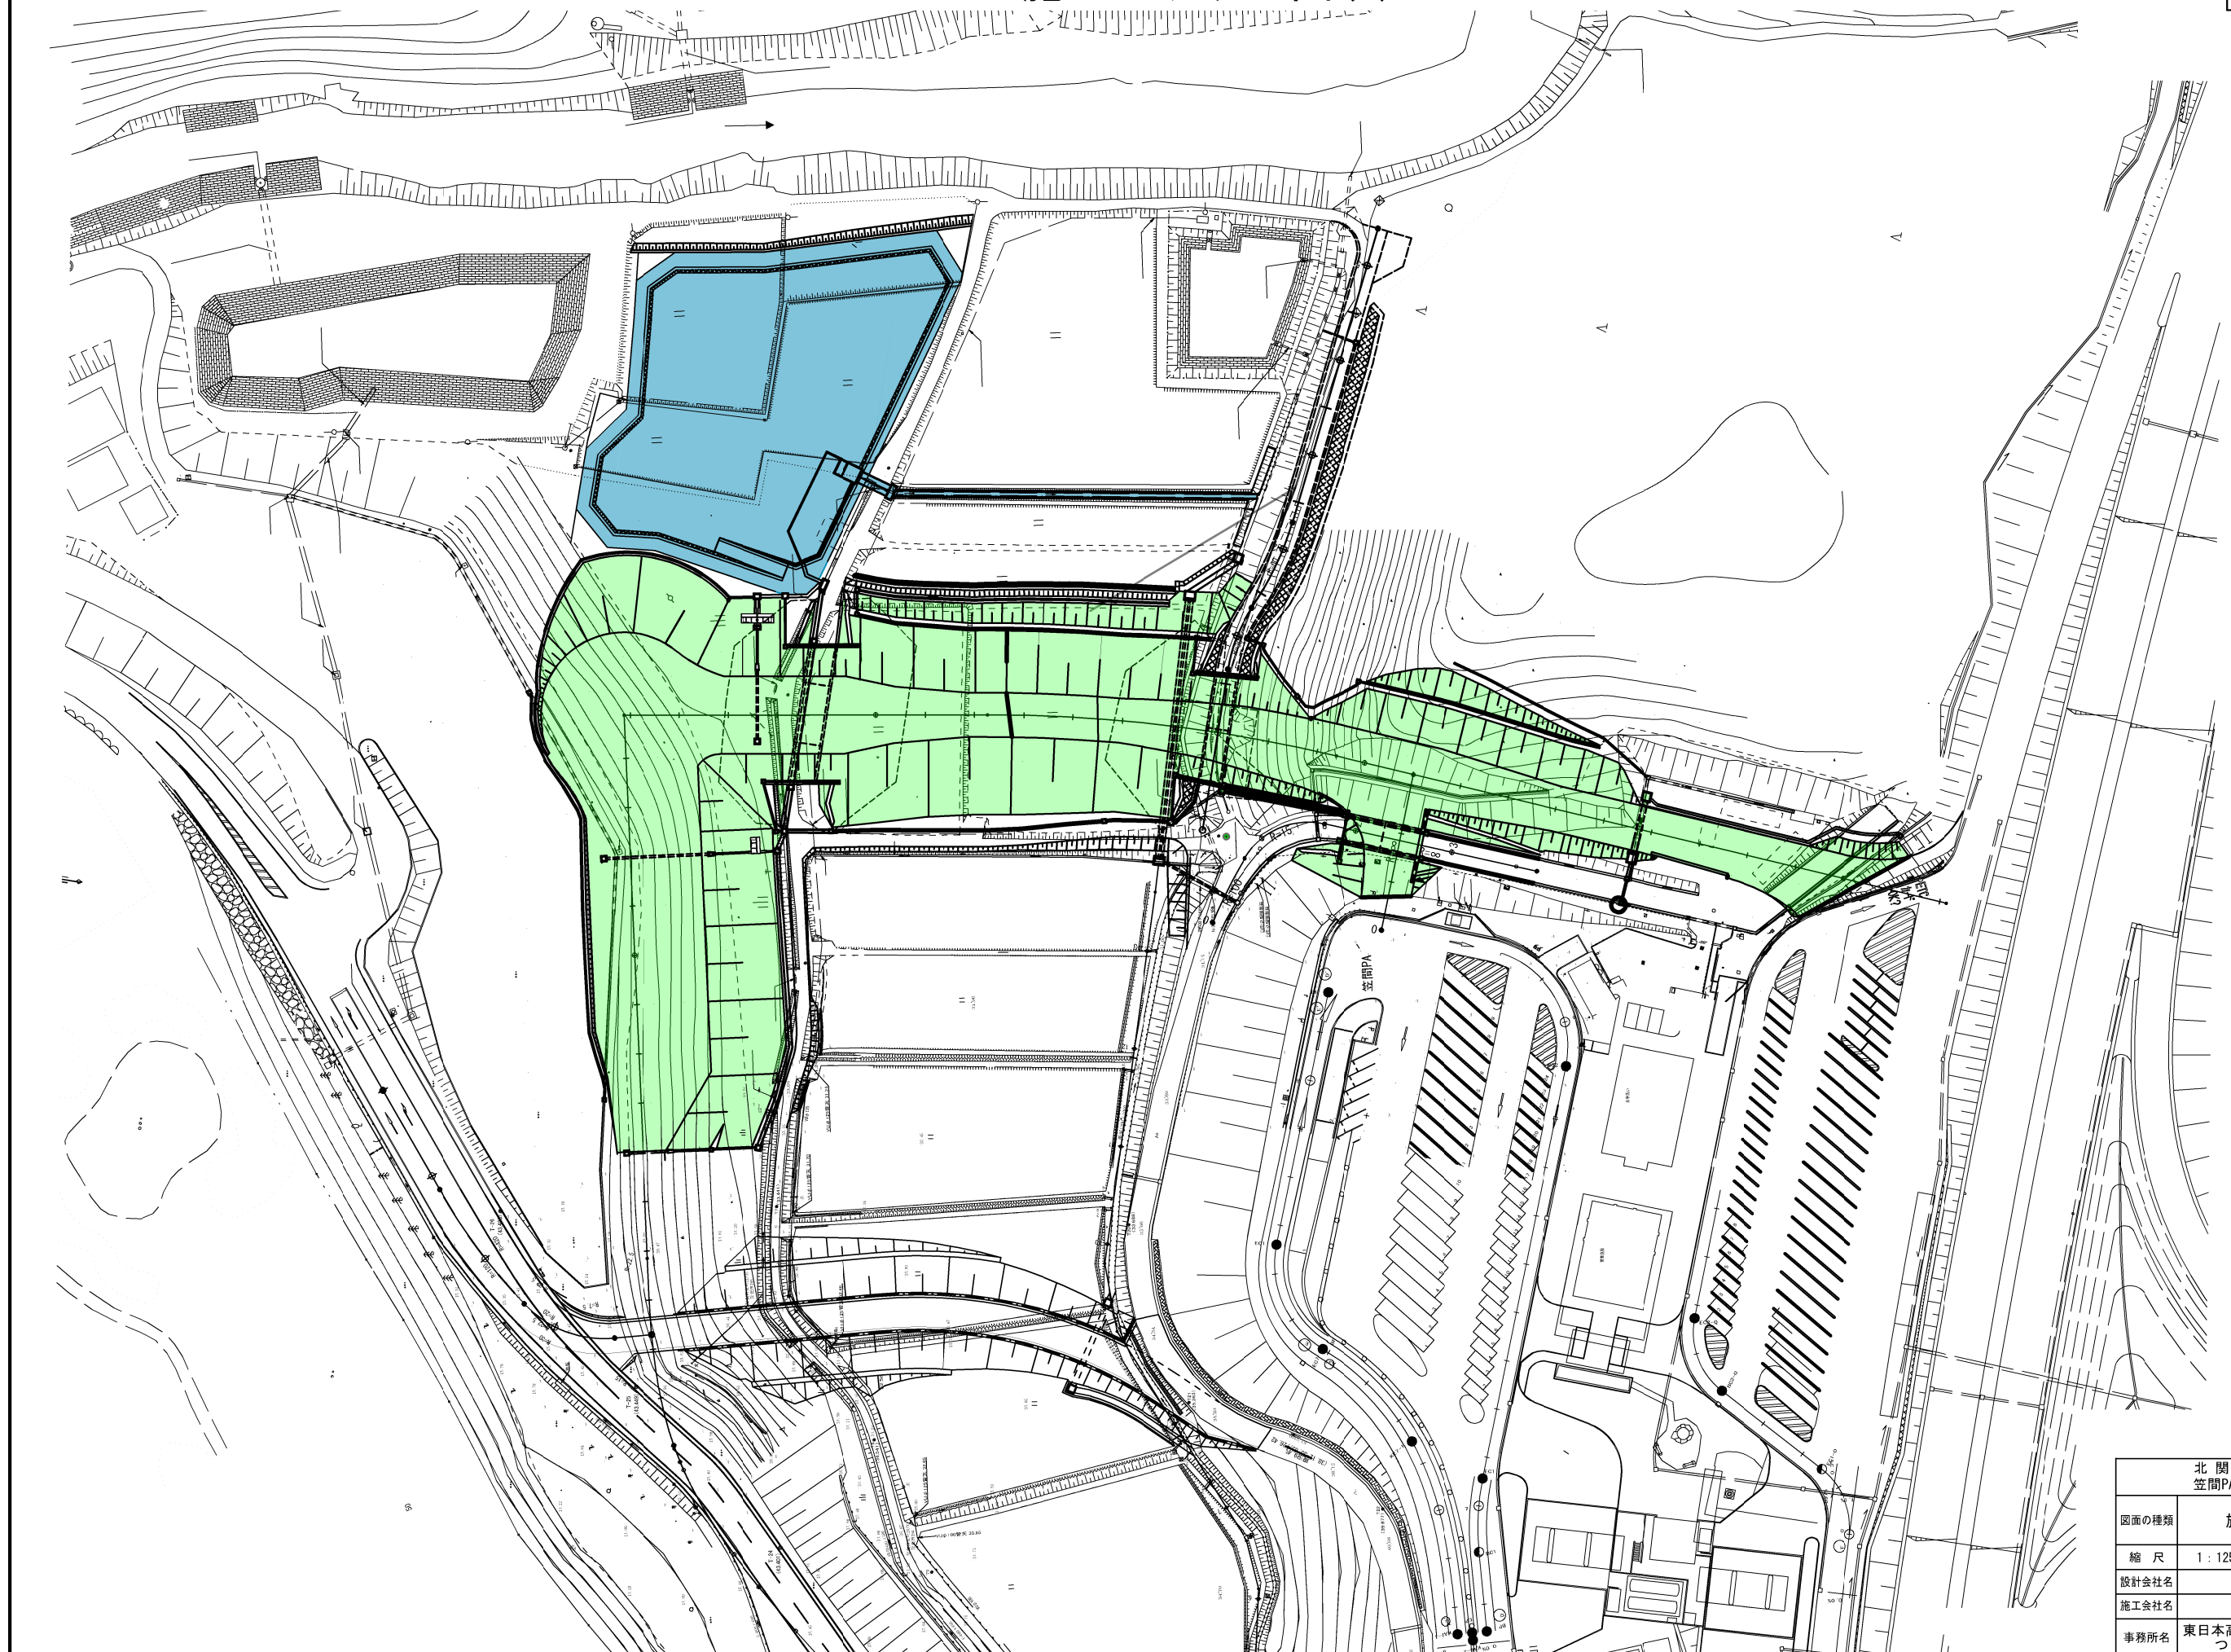

北 関 東 自 動 車 道 笠間PAスマートIC工事			
図面の種類	施エステップ図(5)		
縮 尺	1 : 1250	図面番号	8 / 8
設計会社名			
施工会社名			
事務所名	東日本高速道路株式会社 関東支社 つくば工事事務所		