

北関東自動車道
笠間PAスマートIC工事


割 掛 参 考 図

令和8年9月

東日本高速道路株式会社 関東支社
つくば工事事務所

目次

	頁
1. 地質調査等費位置図（参考図）	1
2. 動態観測計器設置位置図（参考図）	2
3. 工事用地整備費（参考図）	3
4. 河川・水路の締切、迂回費（参考図）	4

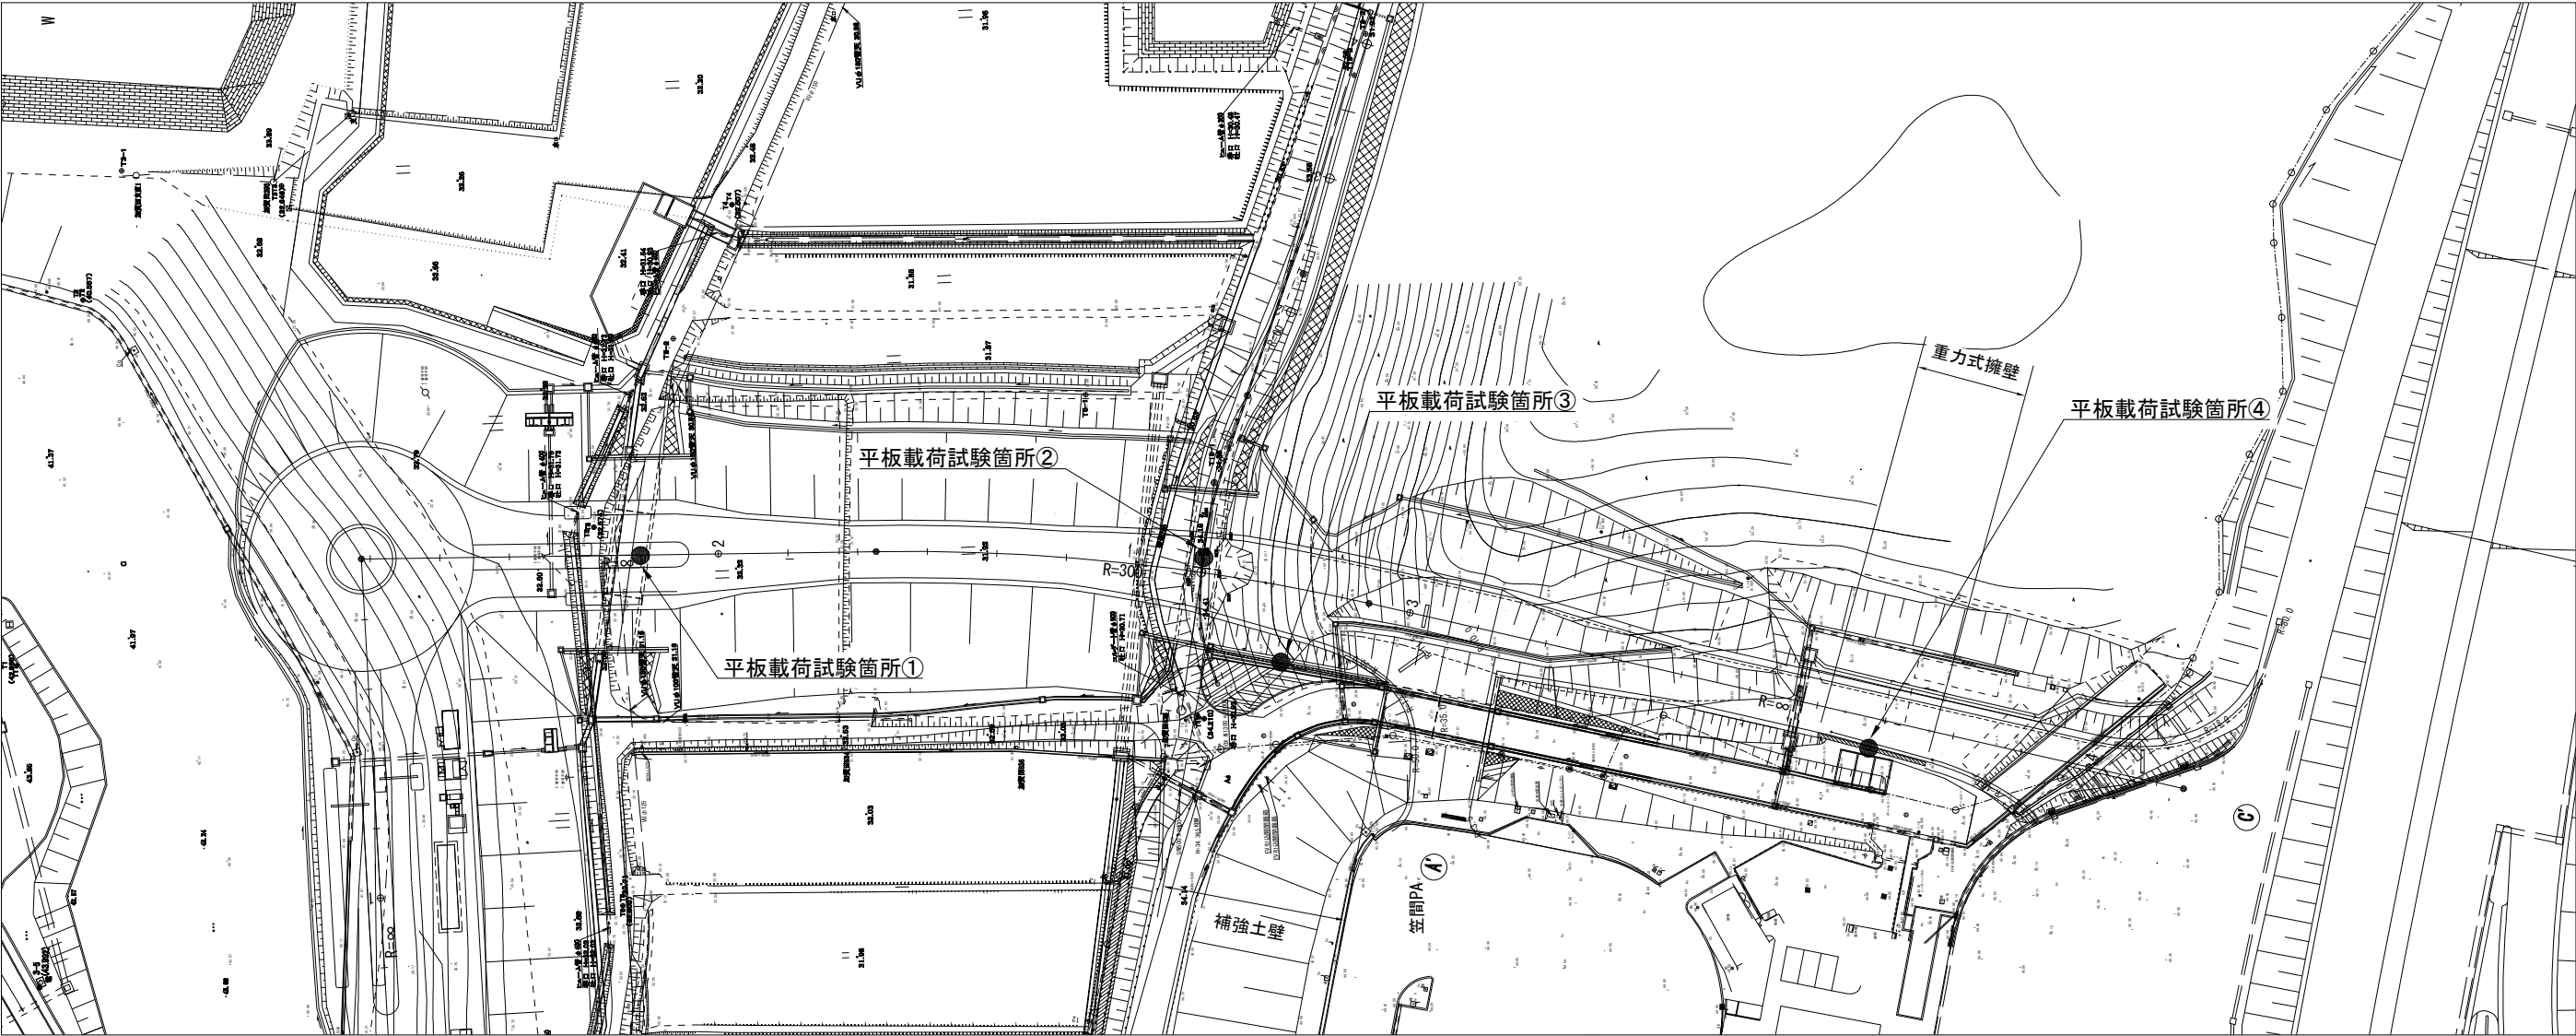


地質調査等費数量（平板載荷試験）


位置	数	種別
①	1	ボックスカルバート
②	1	ボックスカルバート
③	1	補強土壁
④	1	重力式擁壁

北 関 東 自 動 車 道 笠間PAスマートIC工事			
図面の種類	地質調査等費位置図（参考図）		
縮 尺	1 : 1000	図面番号	1 / 4
設計会社名			
施工会社名			
事務所名	東日本高速道路株式会社 関東支社 つくば工 事 事 務 所		



動態観測計器設置位置図（参考図）

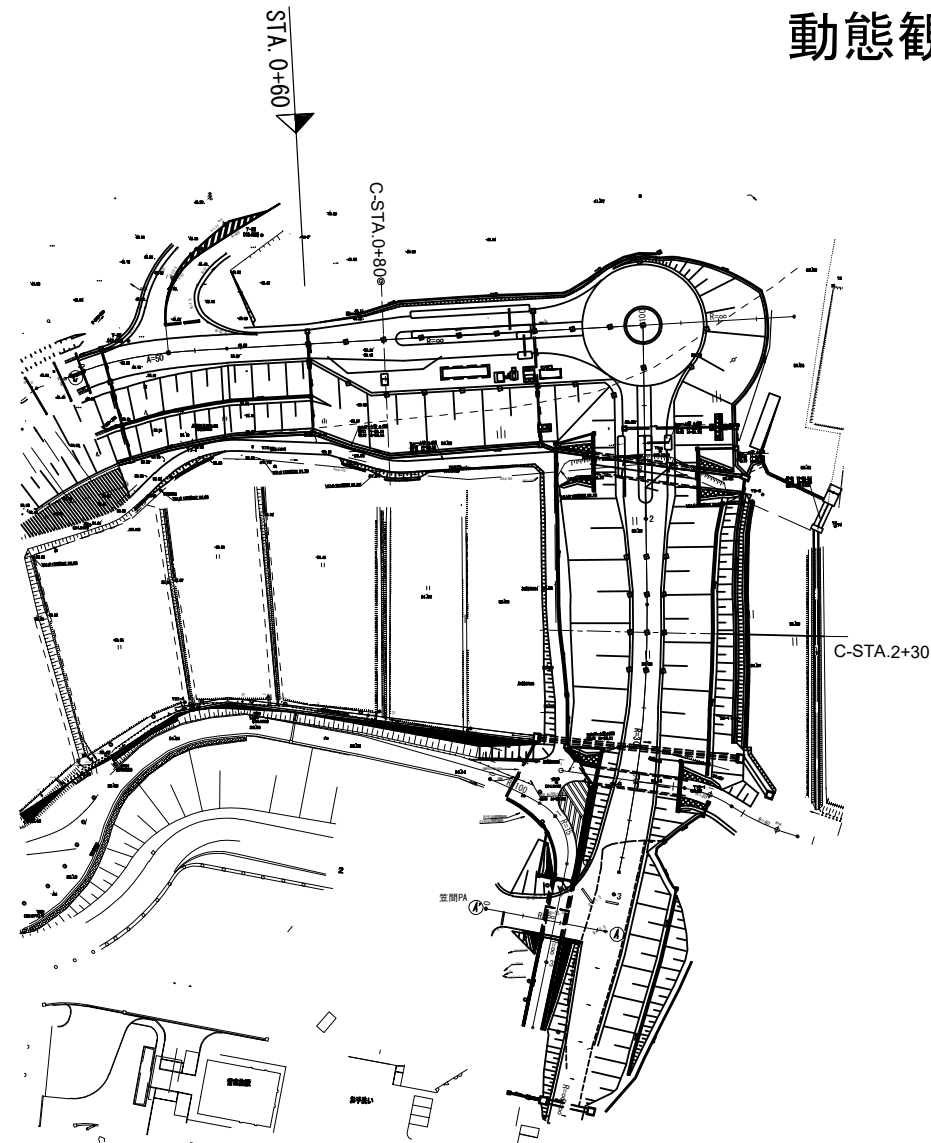

沈下板設置 詳細図

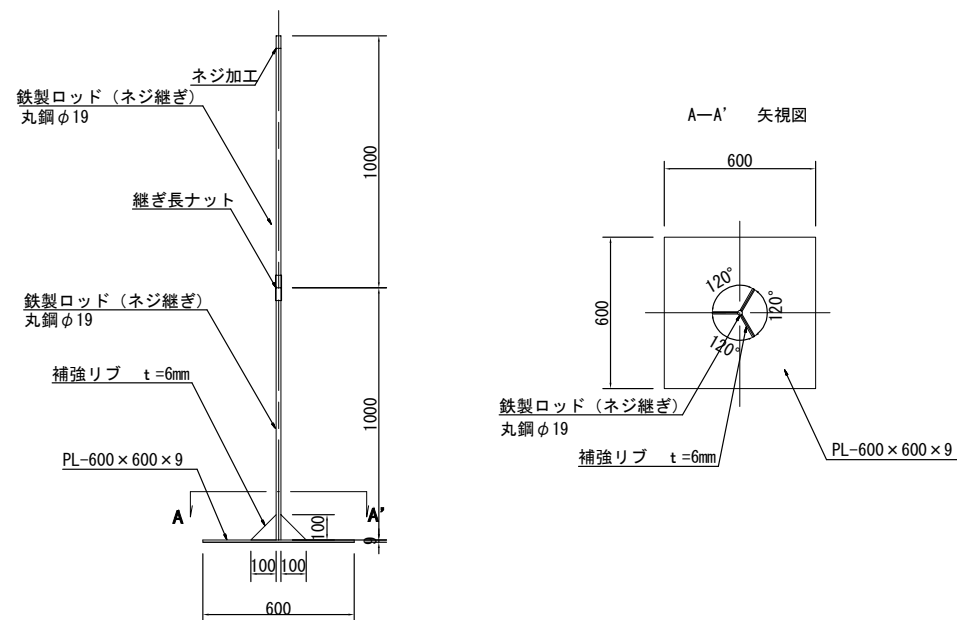

横断図

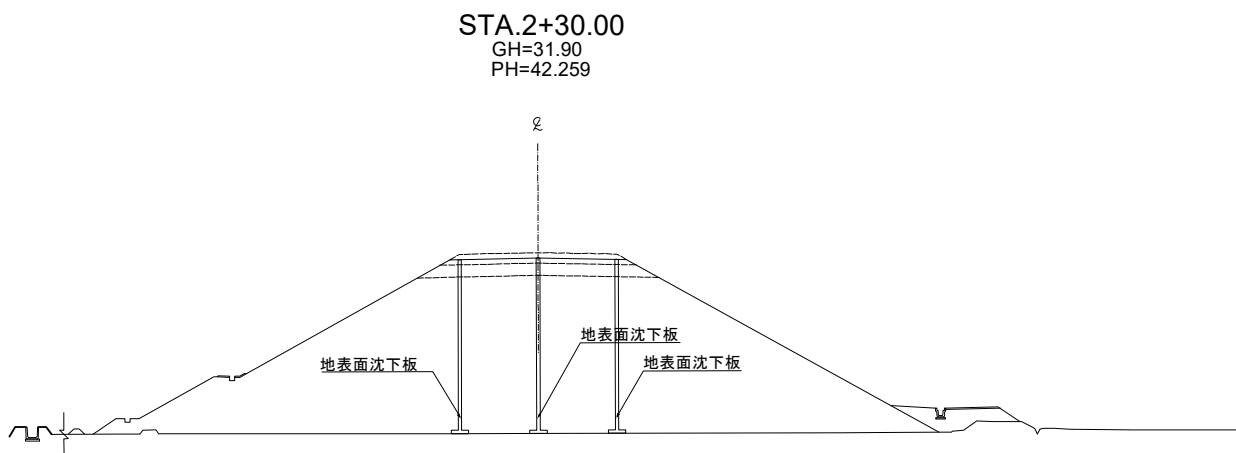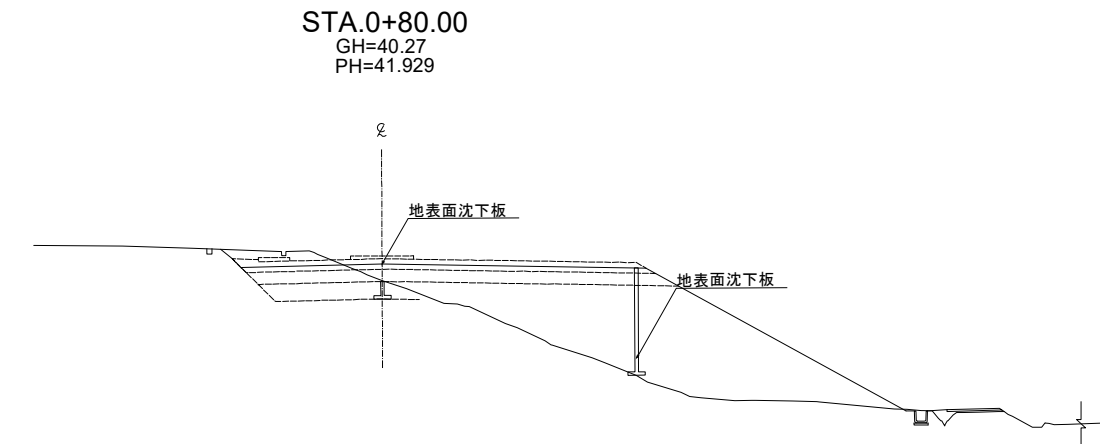


数量表

項目	単位	数量	摘要
地表面沈下板	箇所	34	


北 関 東 自 動 車 道 笠間PAスマートIC工事			
図面の種類	動態観測計器設置位置図（参考図）		
縮 尺	図面番号	2 / 4	
設計会社名			
施工会社名			
事務所名	東日本高速道路株式会社 関東支社 つくば工 事 事 務 所		

工事用地整備費(参考図)

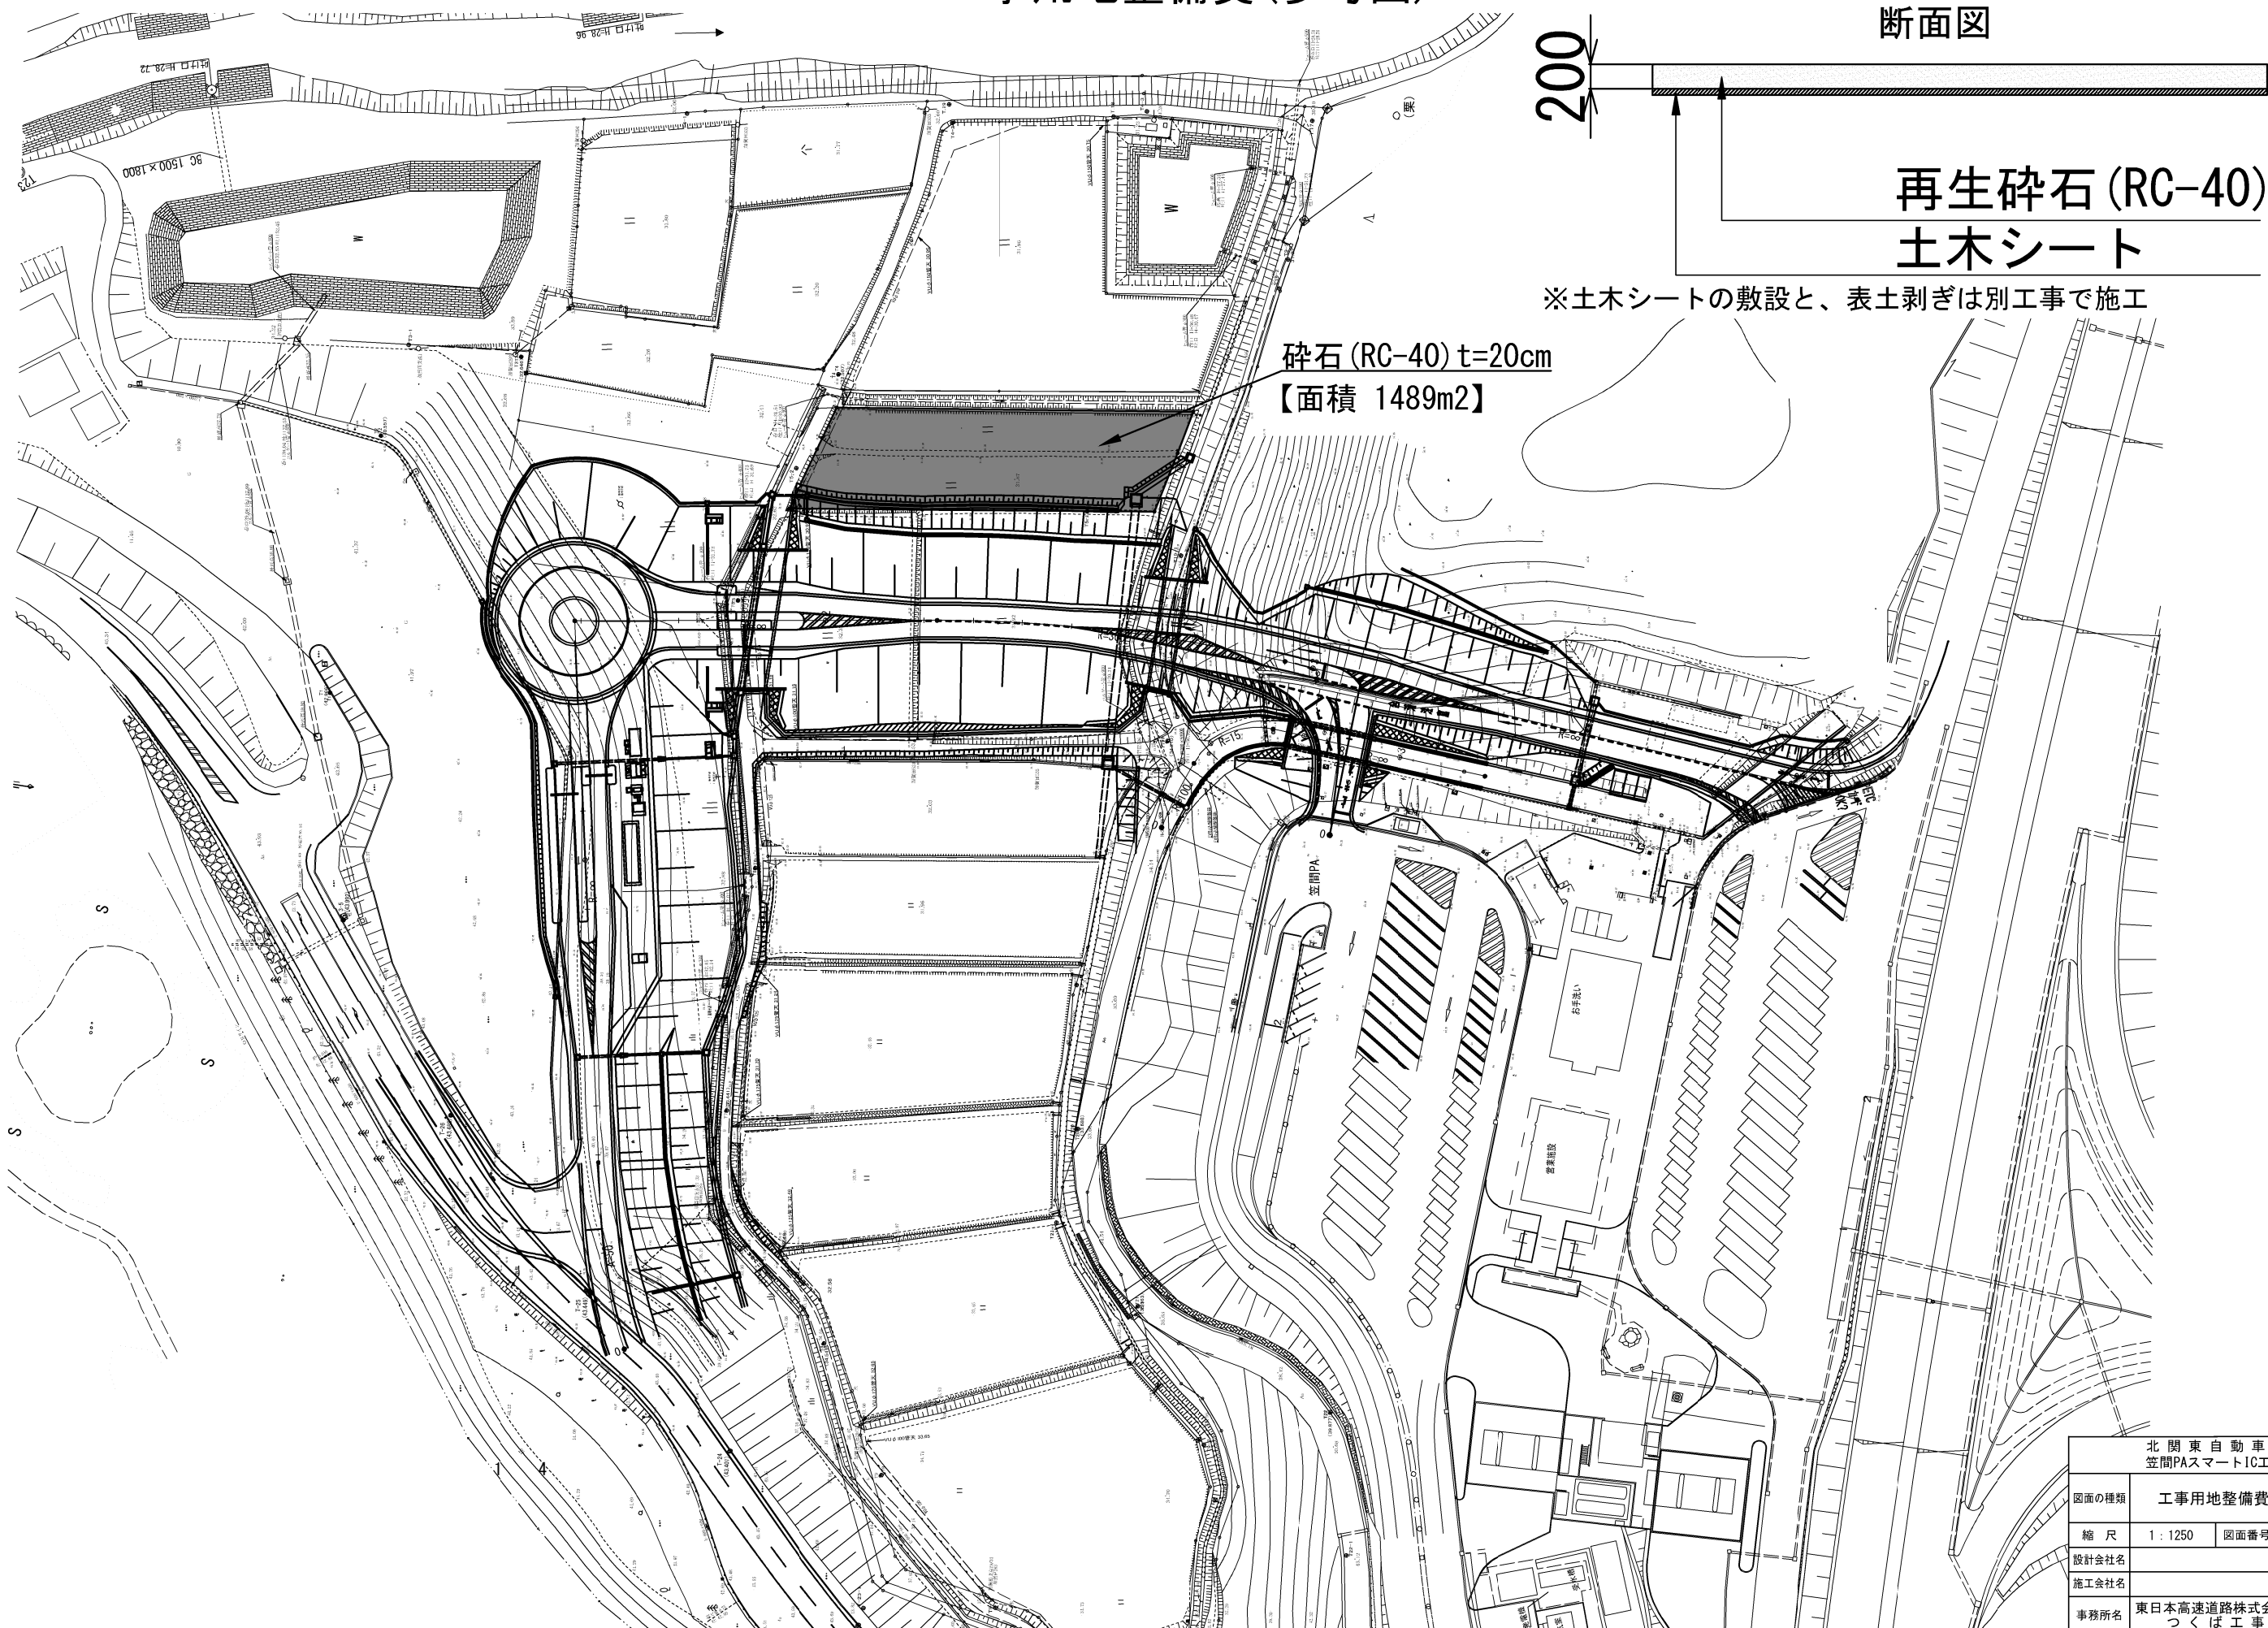


北 関 東 自 動 車 道 笠間PAスマートIC工事			
図面の種類	工事用地整備費(参考図)		
縮 尺	1 : 1250	図面番号	3 / 4
設計会社名			
施工会社名			
事務所名	東日本高速道路株式会社 関東支社 つくば工 事 事 務 所		

河川・水路の締切、迂回費（参考図）

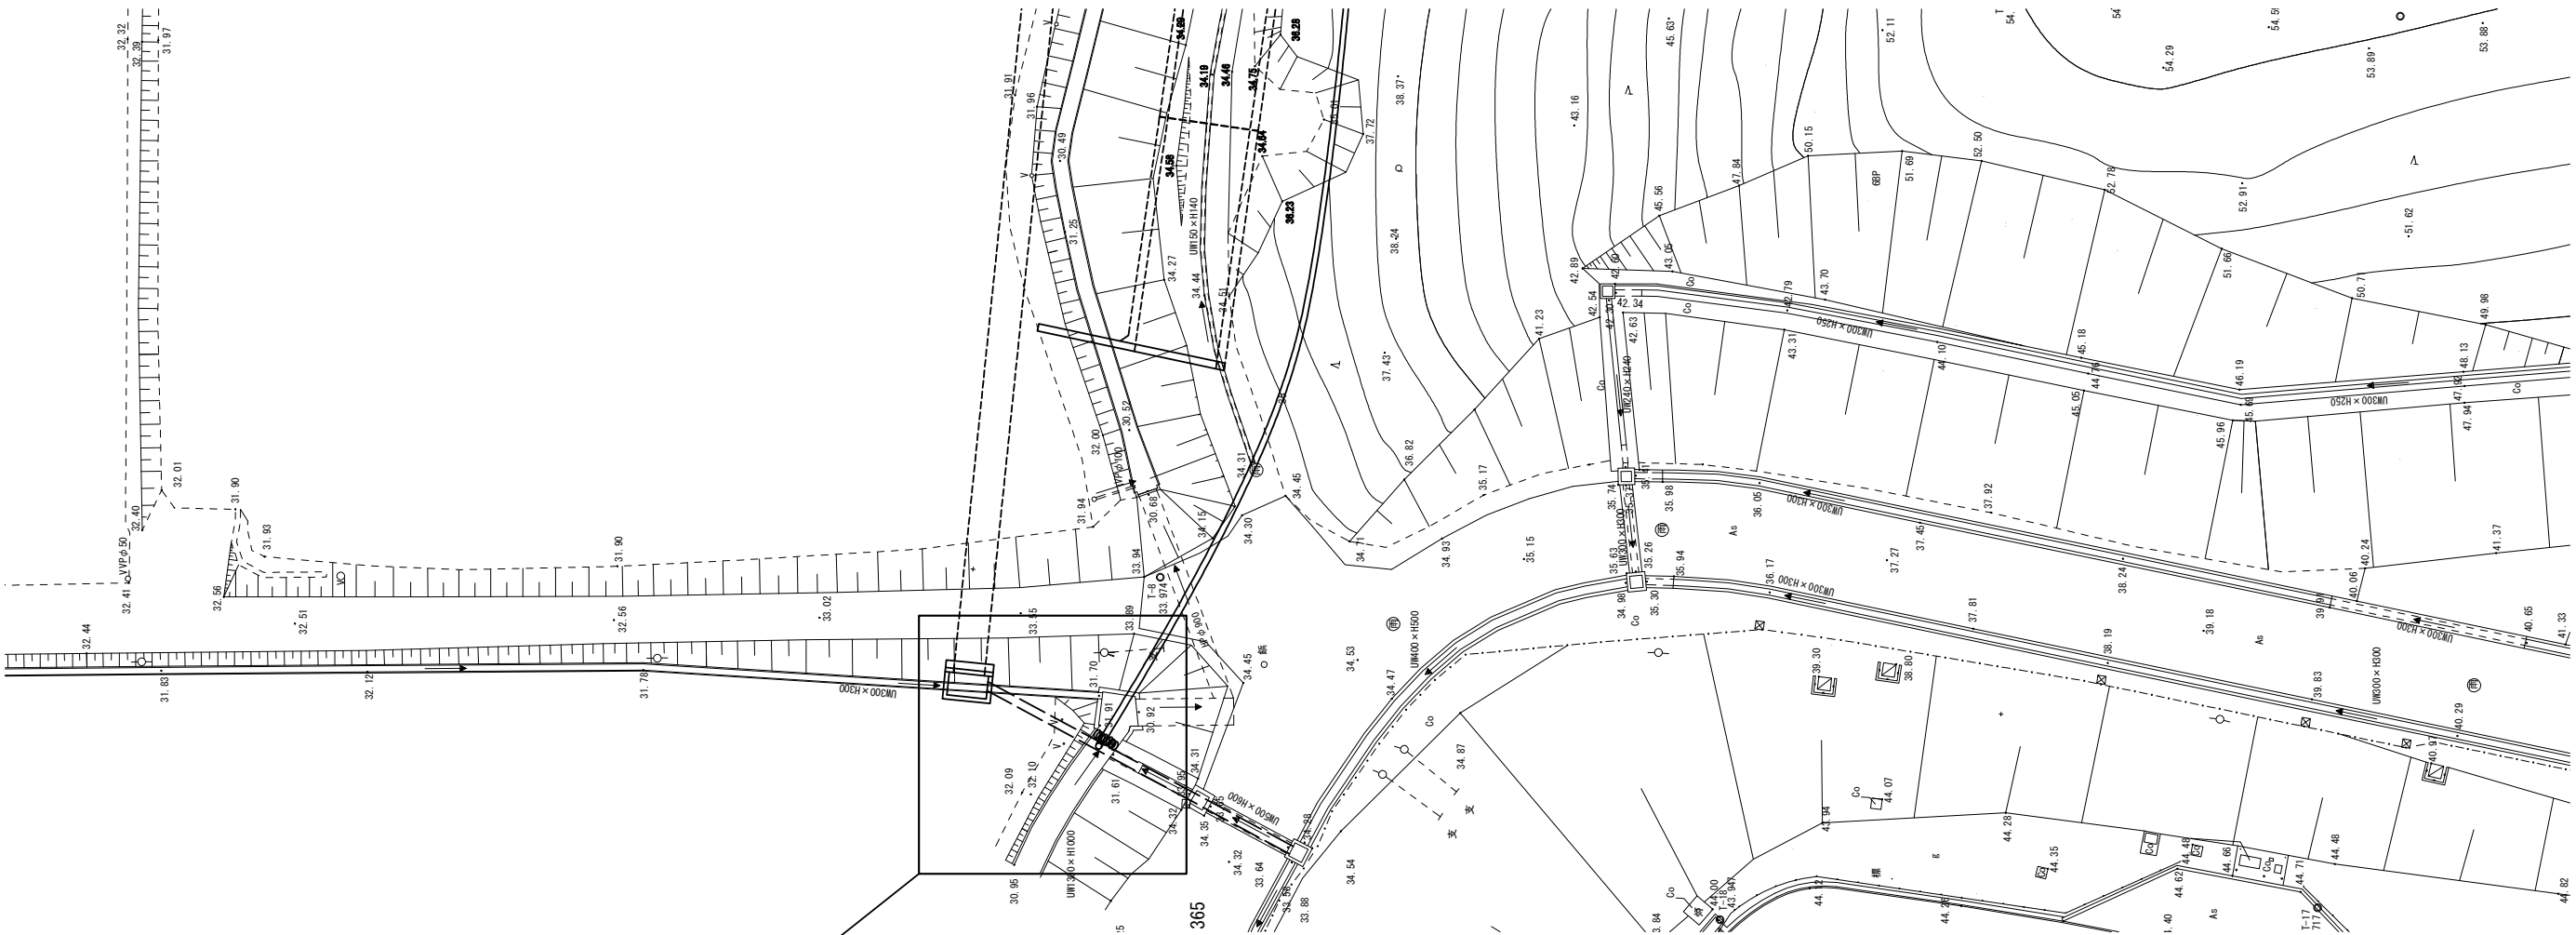

詳細図

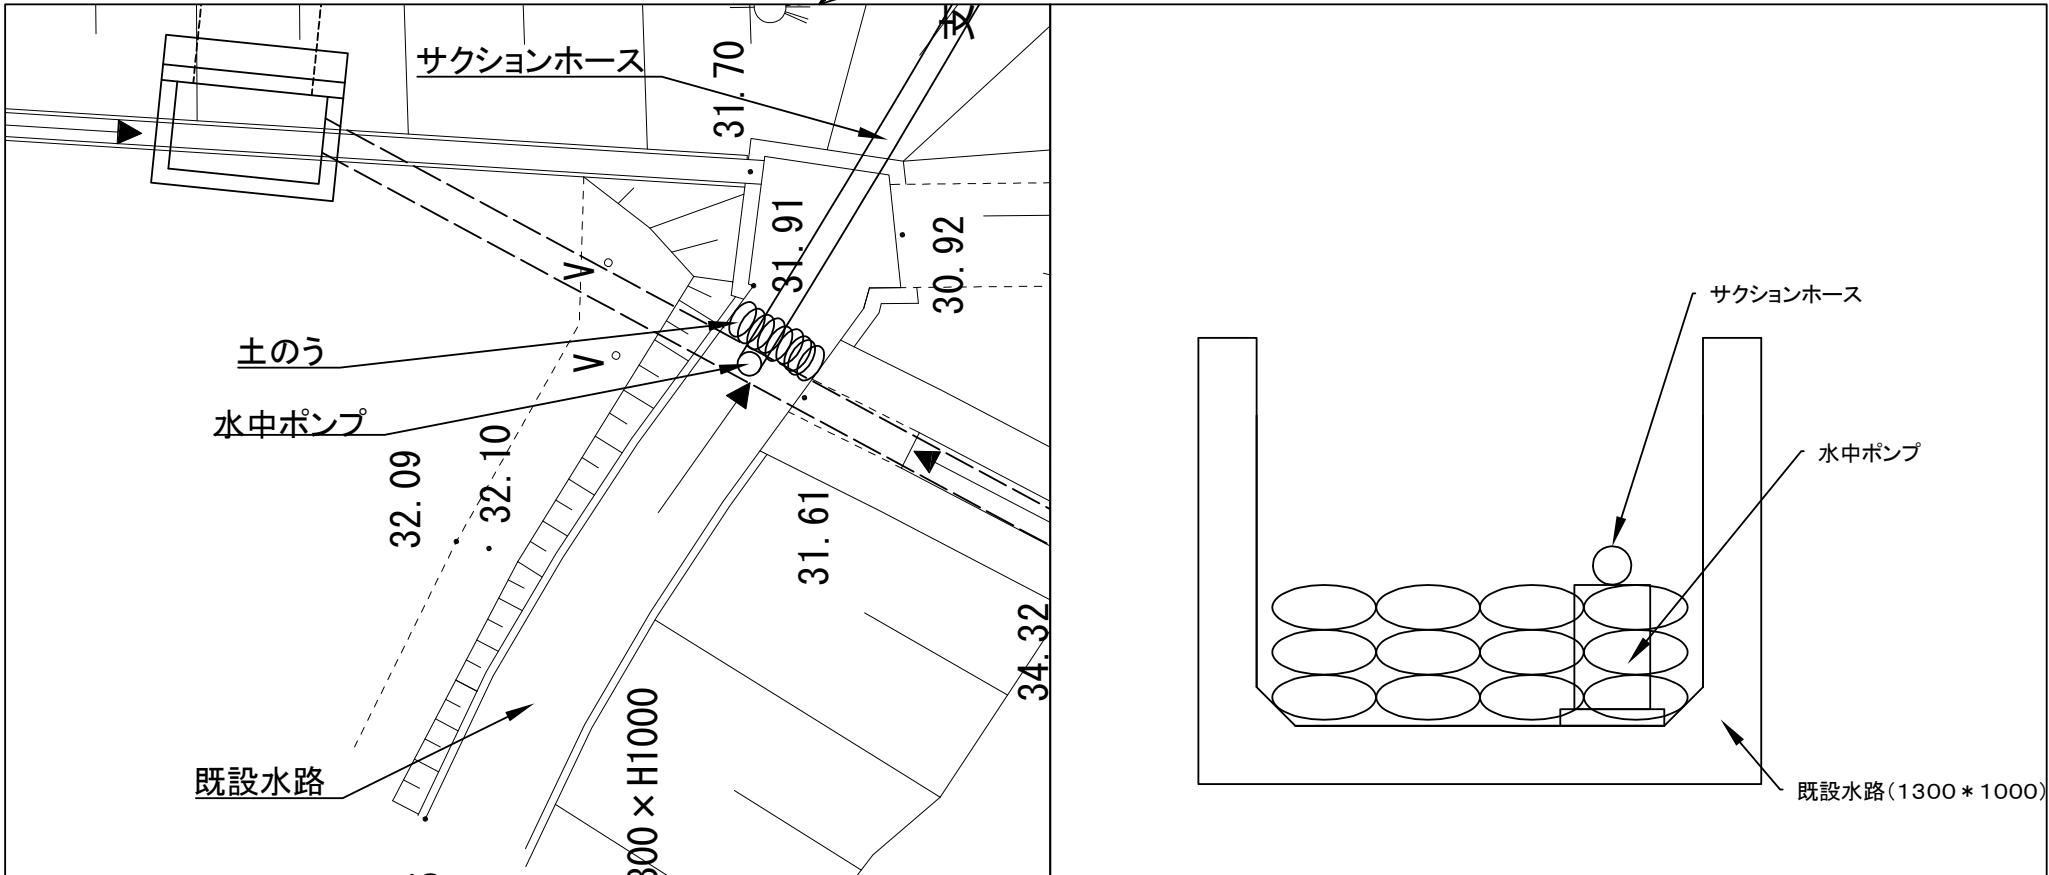

材料数量表

項目	単位	規格	数量	摘要
水中ポンプ	台	φ 150mm	1	
発動発電機	台	25kVA	1	
土のう	袋		30	

北 関 東 自 動 車 道 笠間PAスマートIC工事	
図面の種類	河川・水路の締切、迂回費 （参考図）
縮 尺	図面番号 4 / 4
設計会社名	
施工会社名	
事務所名	東日本高速道路株式会社 関東支社 つくば工 事 務 所