

東北自動車道 R9北上管内舗装補修工事

参考図

- ・この参考図は、入札参加者の適正かつ迅速に資するための資料であり、契約書第1条に示す設計図書ではない。
- ・参考図は、請負契約上の拘束力を生じるものではなく、当該工事の競争参加者は施工条件等を十分考慮して、仮設、施工方法、安全対策等、工事目的物を完成させるための一切の手段について受注者の責任において定めるものとする。
- ・この参考図の内容に関する質問は受けない。

令和8年10月



東日本高速道路株式会社 東北支社
北上管理事務所

目 次

1.	(参考図)試験舗装位置図	1 / 9
2.	(参考図)交通規制工タイムテーブル(1)～(6)	2 ～ 7 / 9
3.	(参考図)伐開除根求積図	8 / 9
4.	(参考図)自工区外盛土場位置図	9 / 9

(参考図) 試験舗装位置図
一関IC 内プラザ

 : 試験舗装範囲

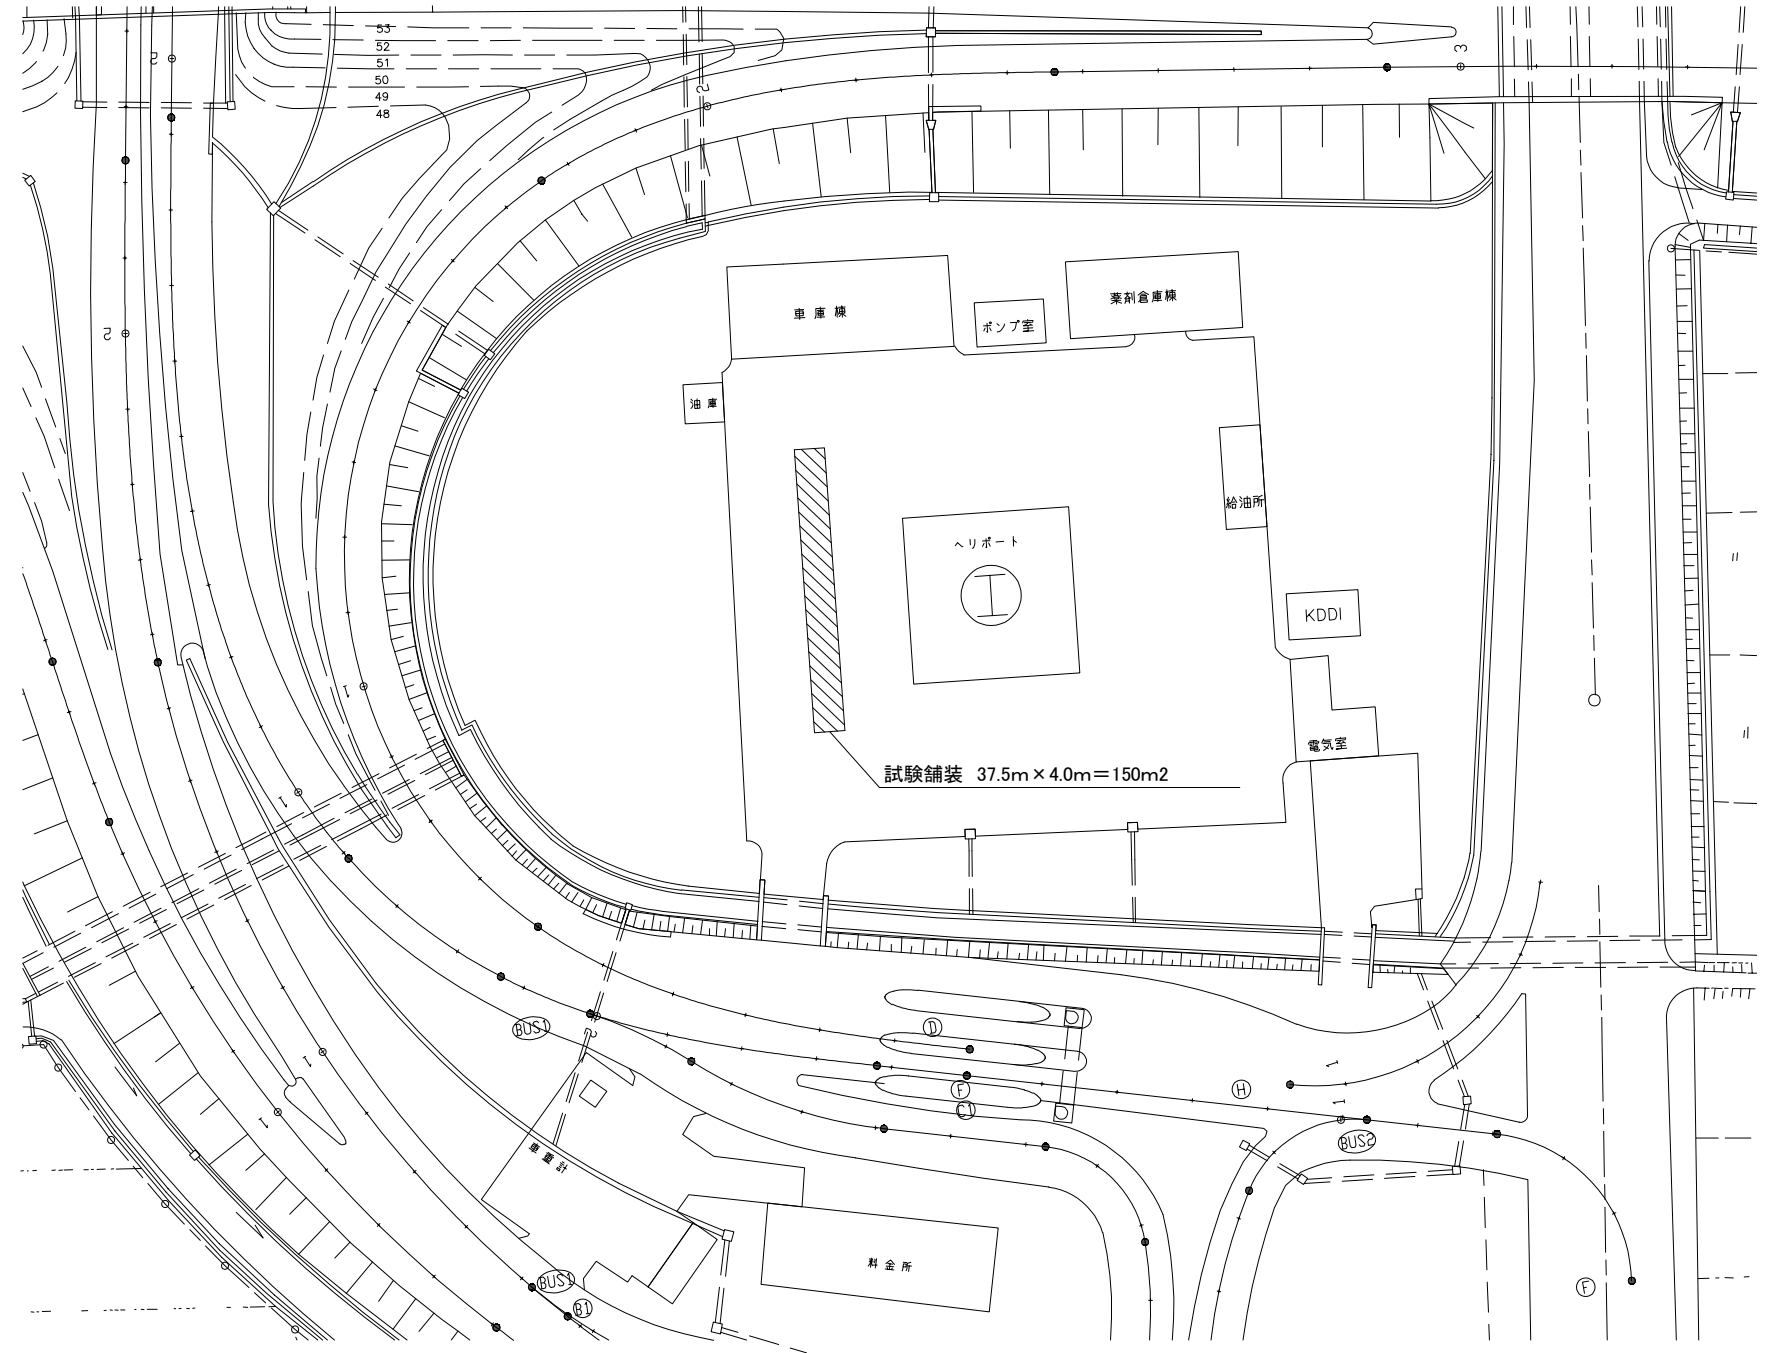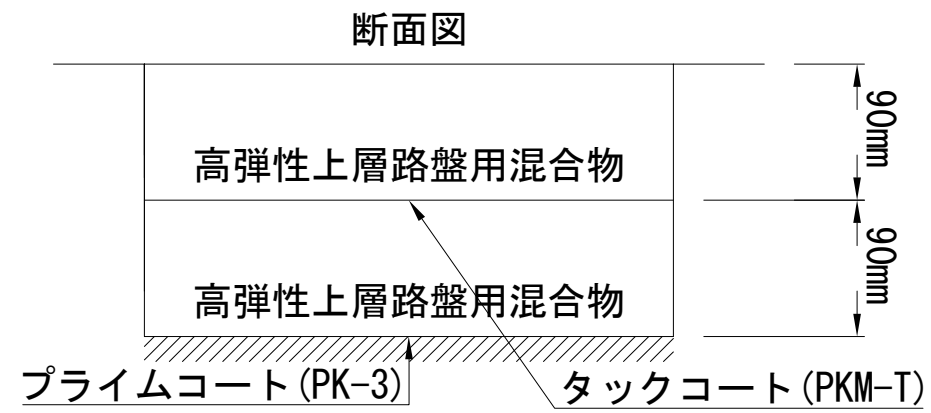

東北自動車道 R9北上管内舗装補修工事			
図面の種類	舗装補修工 (参考図) 試験舗装位置図		
縮 尺	—	図面番号	/
設計会社名	—		
事務所名	東日本高速道路株式会社 東北支社 北上管理事務所		

(参 考 図) 交 通 規 制 エ タ イ ム テ ー ブ ル (1)

車線規制D1 標準タイムテーブル

作業内容		所要時間	4	5	6	7	8	9	10	11	12	13	14	15	16	17	18	
準備（規制材の積み込み等）		60分																
基地から規制箇所への移動		30分																
規制設置		60分																
規制設置	標識設置	(25分)																
	テーパー設置	(20分)																
	ラバコン設置	(15分)																
規制保守時間																		
規制撤去前点検		30分																
規制撤去		60分																
規制撤去	ラバコン撤去	(15分)																
	テーパー撤去	(20分)																
	標識撤去	(25分)																
規制箇所から基地への移動		30分																
後片付け		30分																
労務編成	1班目	拘束時間	540分															
		移動等	60分															
		開始：4：30																
		終了：13：30																

車線規制E1 標準タイムテーブル

作業内容		所要時間	4	5	6	7	8	9	10	11	12	13	14	15	16	17	18	
準備（規制材の積み込み等）		60分																
基地から規制箇所への移動		30分																
規制設置		60分																
規制設置	標識設置	(25分)																
	テーパー設置	(20分)																
	ラバコン設置	(15分)																
規制保守時間																		
規制撤去前点検		30分																
規制撤去		60分																
規制撤去	ラバコン撤去	(15分)																
	テーパー撤去	(20分)																
	標識撤去	(25分)																
規制箇所から基地への移動		30分																
後片付け		30分																
労務編成	1班目	拘束時間	360分															
		移動等	60分															
		開始：4：30																
		終了：10：30																

東北自動車道 R9北上管内舗装補修工事			
図面の種類	舗装補修工 (参考図)交通規制エタイムテーブル(1)		
縮 尺	—	図面番号	/
設計会社名	—		
事務所名	東日本高速道路株式会社 東北支社 北上管理事務所		

(参考図)交通規制工タイムテーブル(2)

連続車線規制C3(昼夜) 標準タイムテーブル

1 日 目

[illegible][illegible]

3日目

[illegible][illegible]

2 日 目

[illegible][illegible]

東北自動車道 R9北上管内舗装補修工事			
図面の種類	舗装補修工 (参考図)交通規制工タイムテーブル(2)		
縮尺	—	図面番号	/
設計会社名	—		
事務所名	東日本高速道路株式会社 北上管理事務所		東北支社

(参考図) 交通規制工タイムテーブル(4)

連続車線規制D2(昼夜) 標準タイムテーブル

1 日 目

作業内容		所要時間	4	5	6	7	8	9	10	11	12	13	14	15	16	17	18	19	20	21	22	23	0	1	2	3
準備 (規制材の積み込み等)		60分																								
基地から規制箇所への移動		30分																								
規制設置	標識設置	(25分)																								
	テーパー設置	(20分)																								
	ラバコン設置	(15分)																								
規制保守時間	稼働																									
	不稼働																									
規制撤去前点検		30分																								
規制撤去		60分																								
規制撤去	ラバコン撤去	(15分)																								
	テーパー撤去	(20分)																								
	標識撤去	(25分)																								
規制箇所から基地への移動		30分																								
後片付け		30分																								
労務編成	1 班 目	拘束時間	540分																							
		移動等	90分+30分																							
		開始 : 4 : 30																								
		終了 : 13 : 30																								
	2 班 目	拘束時間	540分																							
		移動等	60分+30分																							
		開始 : 12 : 00																								
		終了 : 21 : 00																								
	3 班 目	拘束時間	540分																							
		移動等	60分+30分																							
		開始 : 19 : 30																								
		終了 : 4 : 30																								
	4 班 目	拘束時間	540分																							
		移動等	60分+30分																							
		開始 : 3 : 00																								
		終了 : 12 : 00																								

2 日 目

作業内容		所要時間	4	5	6	7	8	9	10	11	12	13	14	15	16	17	18	19	20	21	22	23	0	1	2	3
準備 (規制材の積み込み等)		60分																								
基地から規制箇所への移動		30分																								
規制設置	標識設置	(25分)																								
	テーパー設置	(20分)																								
	ラバコン設置	(15分)																								
規制保守時間	稼働																									
	不稼働																									
規制撤去前点検		30分																								
規制撤去		60分																								
規制撤去	ラバコン撤去	(15分)																								
	テーパー撤去	(20分)																								
	標識撤去	(25分)																								
規制箇所から基地への移動		30分																								
後片付け		30分																								
労務編成	3 班 目	拘束時間	540分																							
		移動等	60分+30分																							
		開始 : 19 : 30																								
		終了 : 4 : 30																								
	4 班 目	拘束時間	540分																							
		移動等	60分+30分																							
		開始 : 9 : 00																								
		終了 : 12 : 00																								
	5 班 目	拘束時間	300分																							
		移動等	各60分																							
		開始 : 10 : 30																								
		終了 : 15 : 00																								

東北自動車道 R9北上管内舗装補修工事			
図面の種類	舗装補修工 (参考図)交通規制工タイムテーブル(4)		
縮 尺	—	図面番号	/
設計会社名	—		
事務所名	東日本高速道路株式会社 東北支社 北上管理事務所		

(参考図)交通規制工タイムテーブル(5)

連続車線規制D4(昼夜) 標準タイムテーブル

1 日 目

[illegible][illegible]

3 日 目

[illegible][illegible]

2 日 目

[illegible][illegible]

4日目

[illegible][illegible]

東北自動車道 R9北上管内舗装補修工事			
図面の種類	舗装補修工 (参考図) 交通規制工タイムテーブル(5)		
縮 尺	—	図面番号	/
設計会社名	—		
事務所名	東日本高速道路株式会社 東北支社 北上管理事務所		

(参考図) 交通規制エタイムテーブル(6)

夜間通行止め規制(秋田道・釜石道) 標準タイムテーブル

本線閉鎖規制A(Y)


作業内容		所要時間	18	19	20	21	22	23	0	1	2	3	4	5	6	7	
準備 (規制材の積込み等)		60分															
基地から規制箇所への移動		30分															
事前規制		20分															
閉鎖規制		10分															
規制保守時間																	
規制撤去・後片付け		60分															
規制箇所からの移動		30分															
労務編成	1班目																
		拘束時間	540分														
		移動等	90分+30分														
		開始：18：10															
		終了：3：10															
	2班目	拘束時間	350分														
		移動等	60分+30分														
		開始：1：40															
		終了：7：30															

通行止め規制O(Y)

作業内容		所要時間	18	19	20	21	22	23	0	1	2	3	4	5	6	7	
準備		30分															
基地から規制箇所への移動		30分															
閉鎖規制		10分															
規制保守時間																	
規制撤去・移動		45分															
労務編成	1班目																
		拘束時間	540分														
		移動等	60分+30分														
		開始：19：00															
		終了：4：00															
	2班目	拘束時間	255分														
		移動等	60分+30分														
		開始：2：30															
		終了：6：45															

東北自動車道 R9北上管内舗装補修工事			
図面の種類	舗装補修工 (参考図)交通規制エタイムテーブル(6)		
縮 尺	—	図面番号	/
設計会社名	—		
事務所名	東日本高速道路株式会社 東北支社 北上管理事務所		


(参考図) 伐開除根求積図
第三駐車場

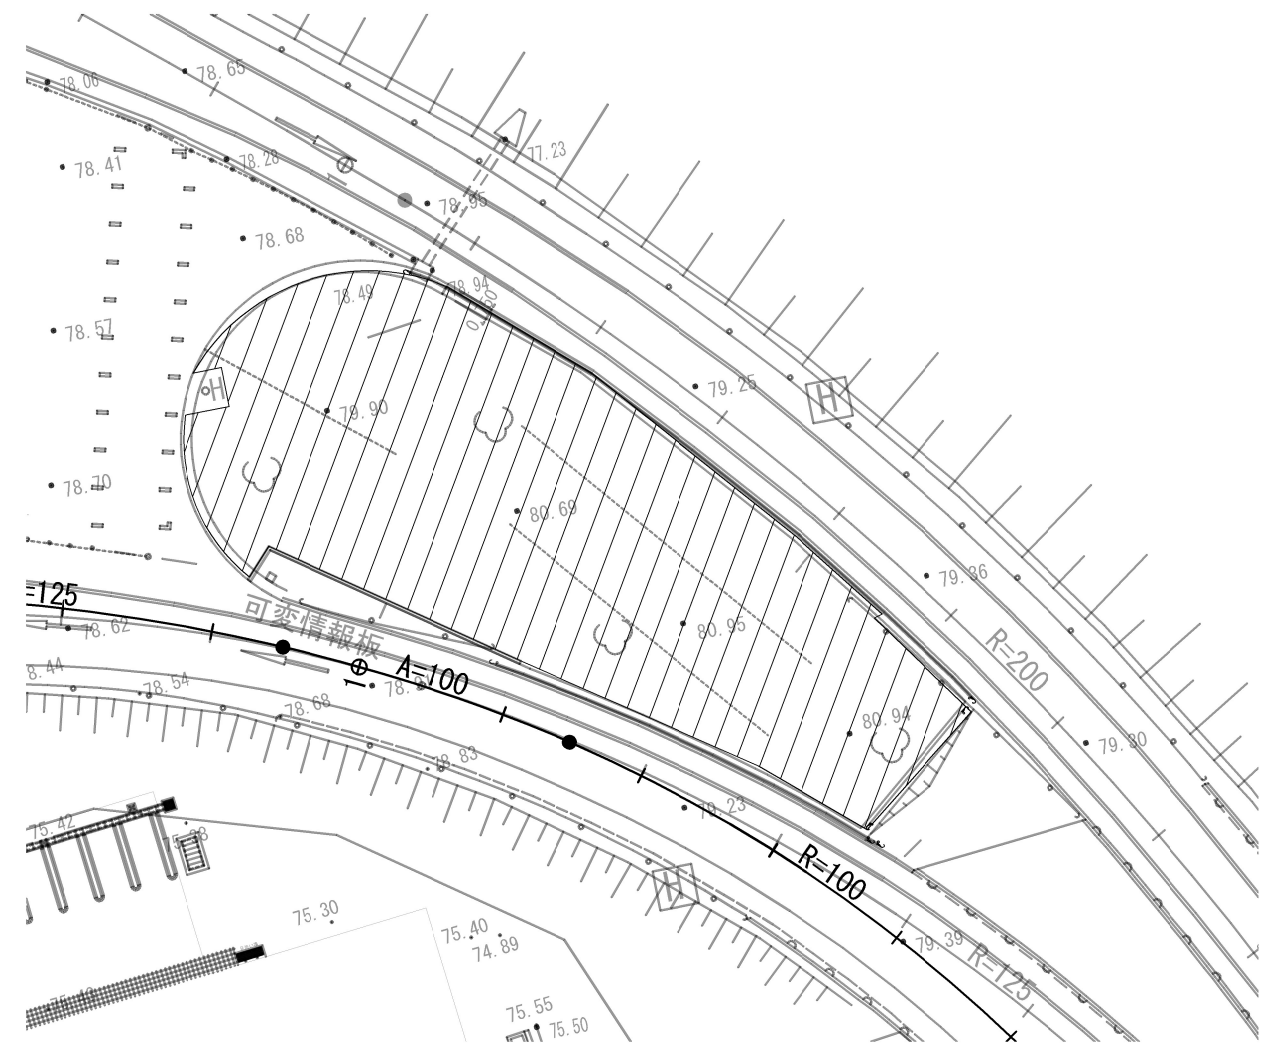

土砂(表土)削取り面積 A=817.7m2 (V=245.3m3)

東北自動車道 R9北上管内舗装補修工事			
図面の種類	北上江釣子IC 駐車場 (参考図)伐開除根求積図		
縮 尺	1:250	図面番号	／
設計会社名	—		
事務所名	東日本高速道路株式会社 東北支社 北上管理事務所		

(参考図) 自工区外盛土場位置図

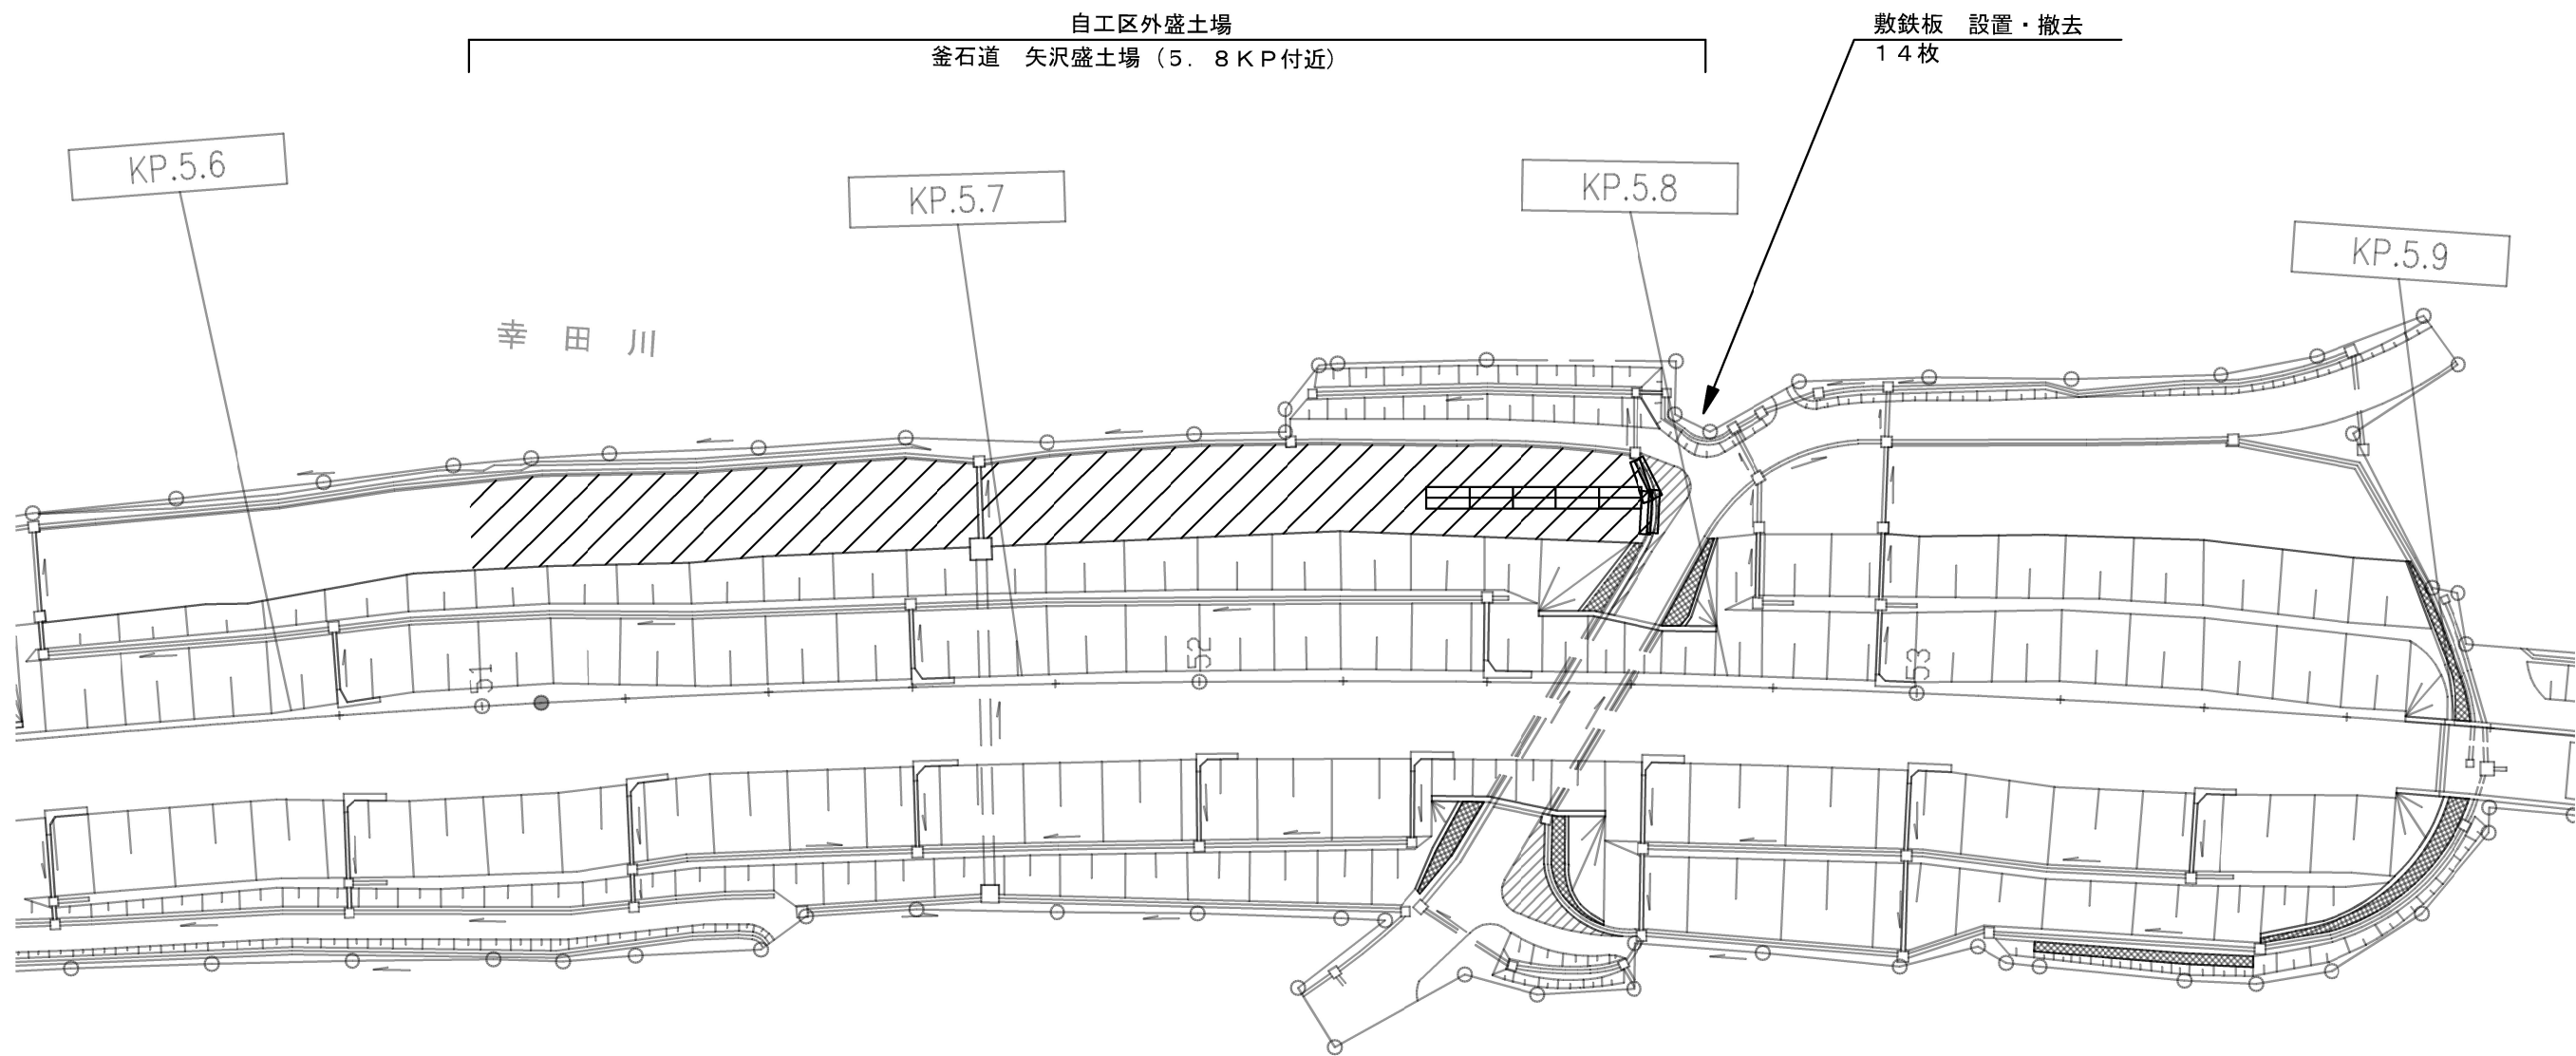

東北自動車道 R9北上管内舗装補修工事			
図面の種類	北上江釣子IC 駐車場 (参考図)自工区外盛土場位置図		
縮 尺	—	図面番号	/
設計会社名	—		
事務所名	東日本高速道路株式会社 東北支社 北上管理事務所		