

長野自動車道 橋梁補修調査検討

参 考 図

令和8年10月

東日本高速道路株式会社 関東支社

長野管理事務所

目 次

1. 位置図	1		
2. 数量総括表	2		
3. 長野Aランプ橋 調査位置図	3		
4. 更埴JCT Cランプ橋 伸縮装置参考図(その1)～(その6)	4	～	9
5. 更埴ランプ橋 橋梁一般図	10		
6. 更埴JCT Cランプ橋 橋梁一般図(その1)～(その2)	11	～	12
7. 長野Aランプ橋 橋梁一般図	13		

位置図




長野自動車道 橋梁補修調査検討			
図面の種類	位置図		
縮尺	—	図面番号	1/13
設計会社名			
施工会社名			
事務所名	東日本高速道路株式会社 関東支社 長野管理事務所		

数 量 総 括 表

項 目	単位	更埴ランプ橋	更埴JCT Cランプ橋	長野Aランプ橋
コンクリート詳細調査				
コンクリート外観調査	橋			1
塩分測定用試料採取	箇所			2
維持修繕設計				
伸縮装置取替	枚		1	
施工計画検討	橋	1	1	1
工事発注用図面作成				
補修詳細図作成 A	枚			1
図面修正 A	枚			1


長野自動車道 橋梁補修調査検討			
図面の種類	数 量 総 括 表		
縮尺	—	図面番号	2／13
設計会社名			
施工会社名			
事務所名	東日本高速道路株式会社 関東支社 長野管理事務所		

更埴JCT Cランプ橋 伸縮装置参考図(その2)

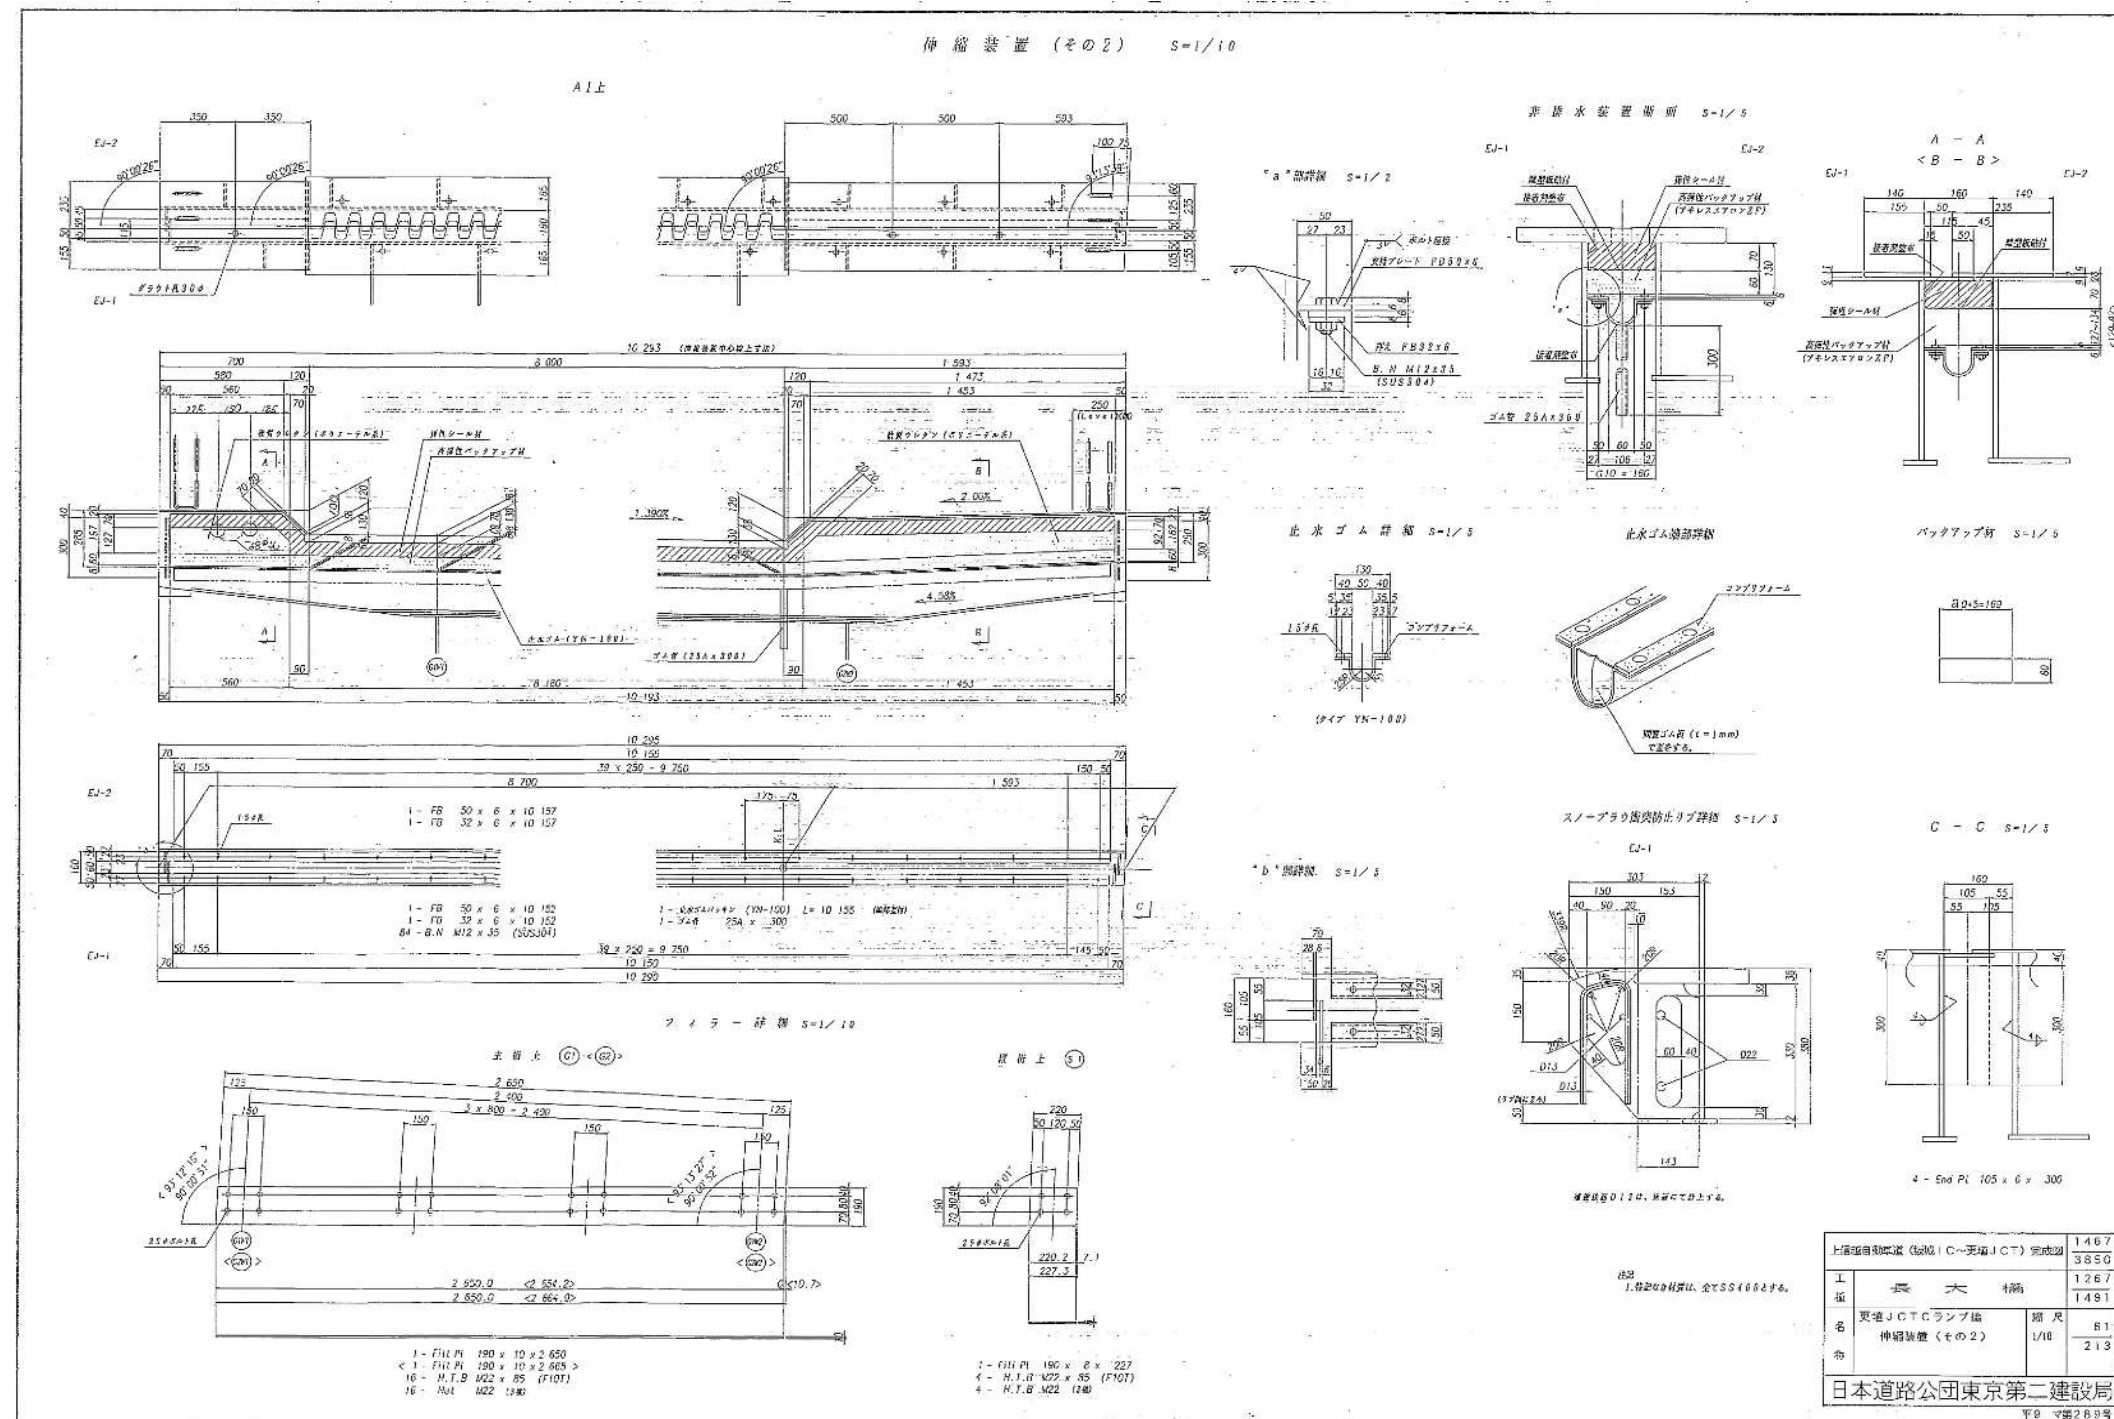

長野自動車道 橋梁補修調査検討			
図面の種類	更埴JCT Cランプ橋 伸縮装置参考図(その2)		
縮尺	—	図面番号	5/13
設計会社名			
施工会社名			
事務所名	東日本高速道路株式会社 関東支社 長野管理事務所		

更埴JCT Cランプ橋 伸縮装置参考図(その3)

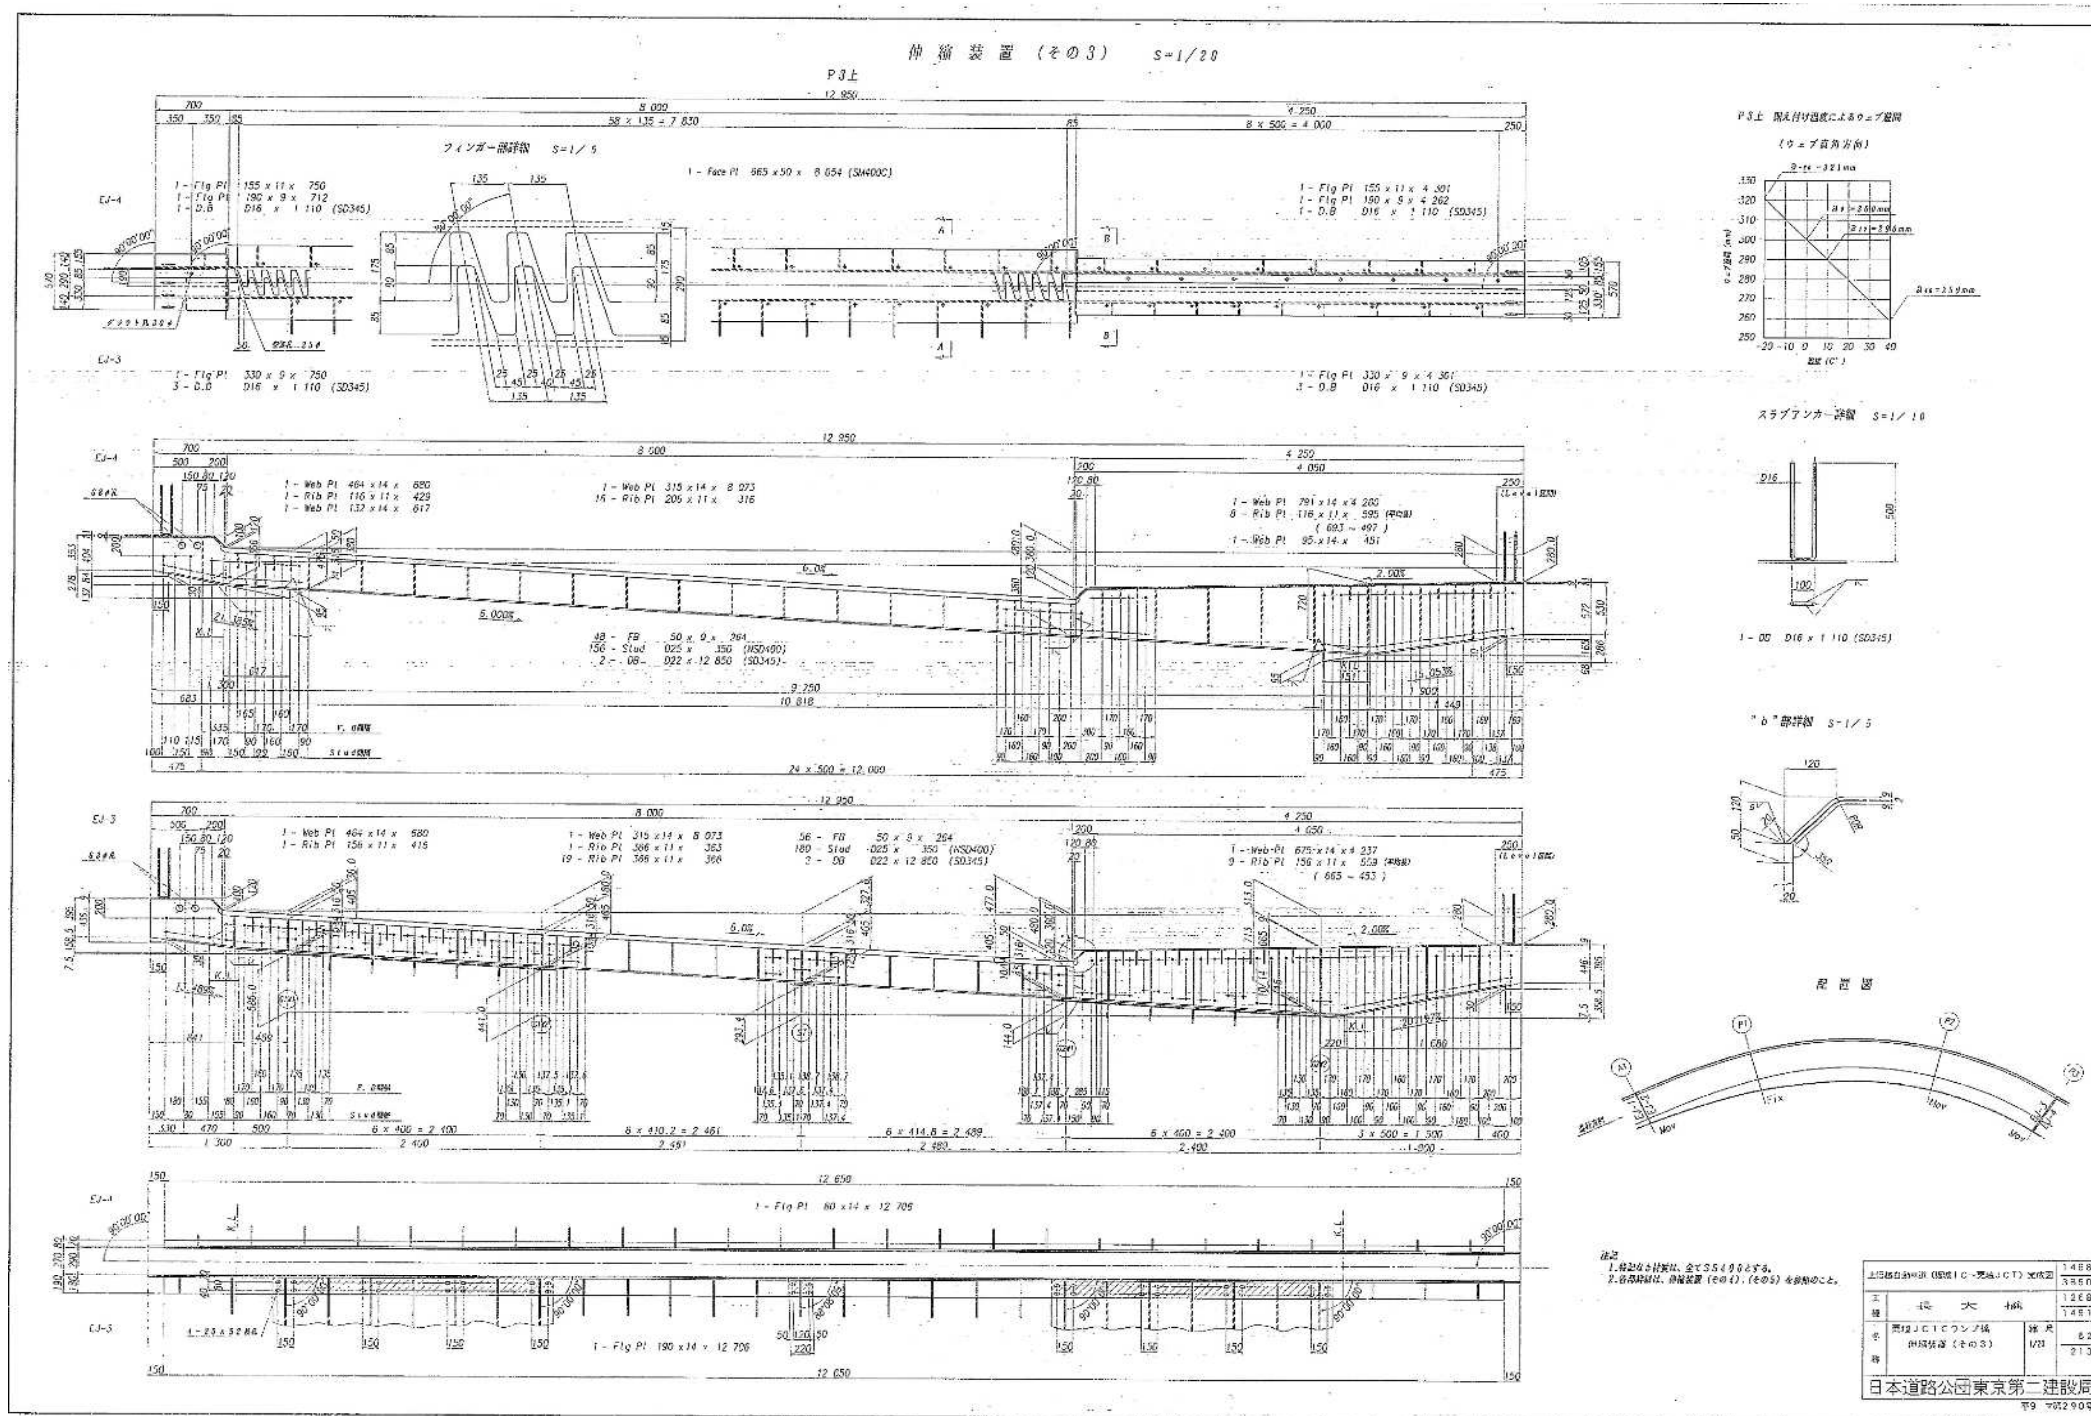


上田建設有限(株) (建設・土木・建設・土木) 東京		1488
		350
工務	大田	1268
		1481
工事	建設・土木・建設・土木	82
事務	建設・土木・建設・土木	213

日本道路公団東京第二建設局


長野自動車道 橋梁補修調査検討			
図面の種類	更埴JCT Cランプ橋 伸縮装置参考図(その3)		
縮尺	—	図面番号	6/13
設計会社名			
施工会社名			
事務所名	東日本高速道路株式会社 関東支社 長野管理事務所		

更埴JCT Cランプ橋 伸縮装置参考図(その4)

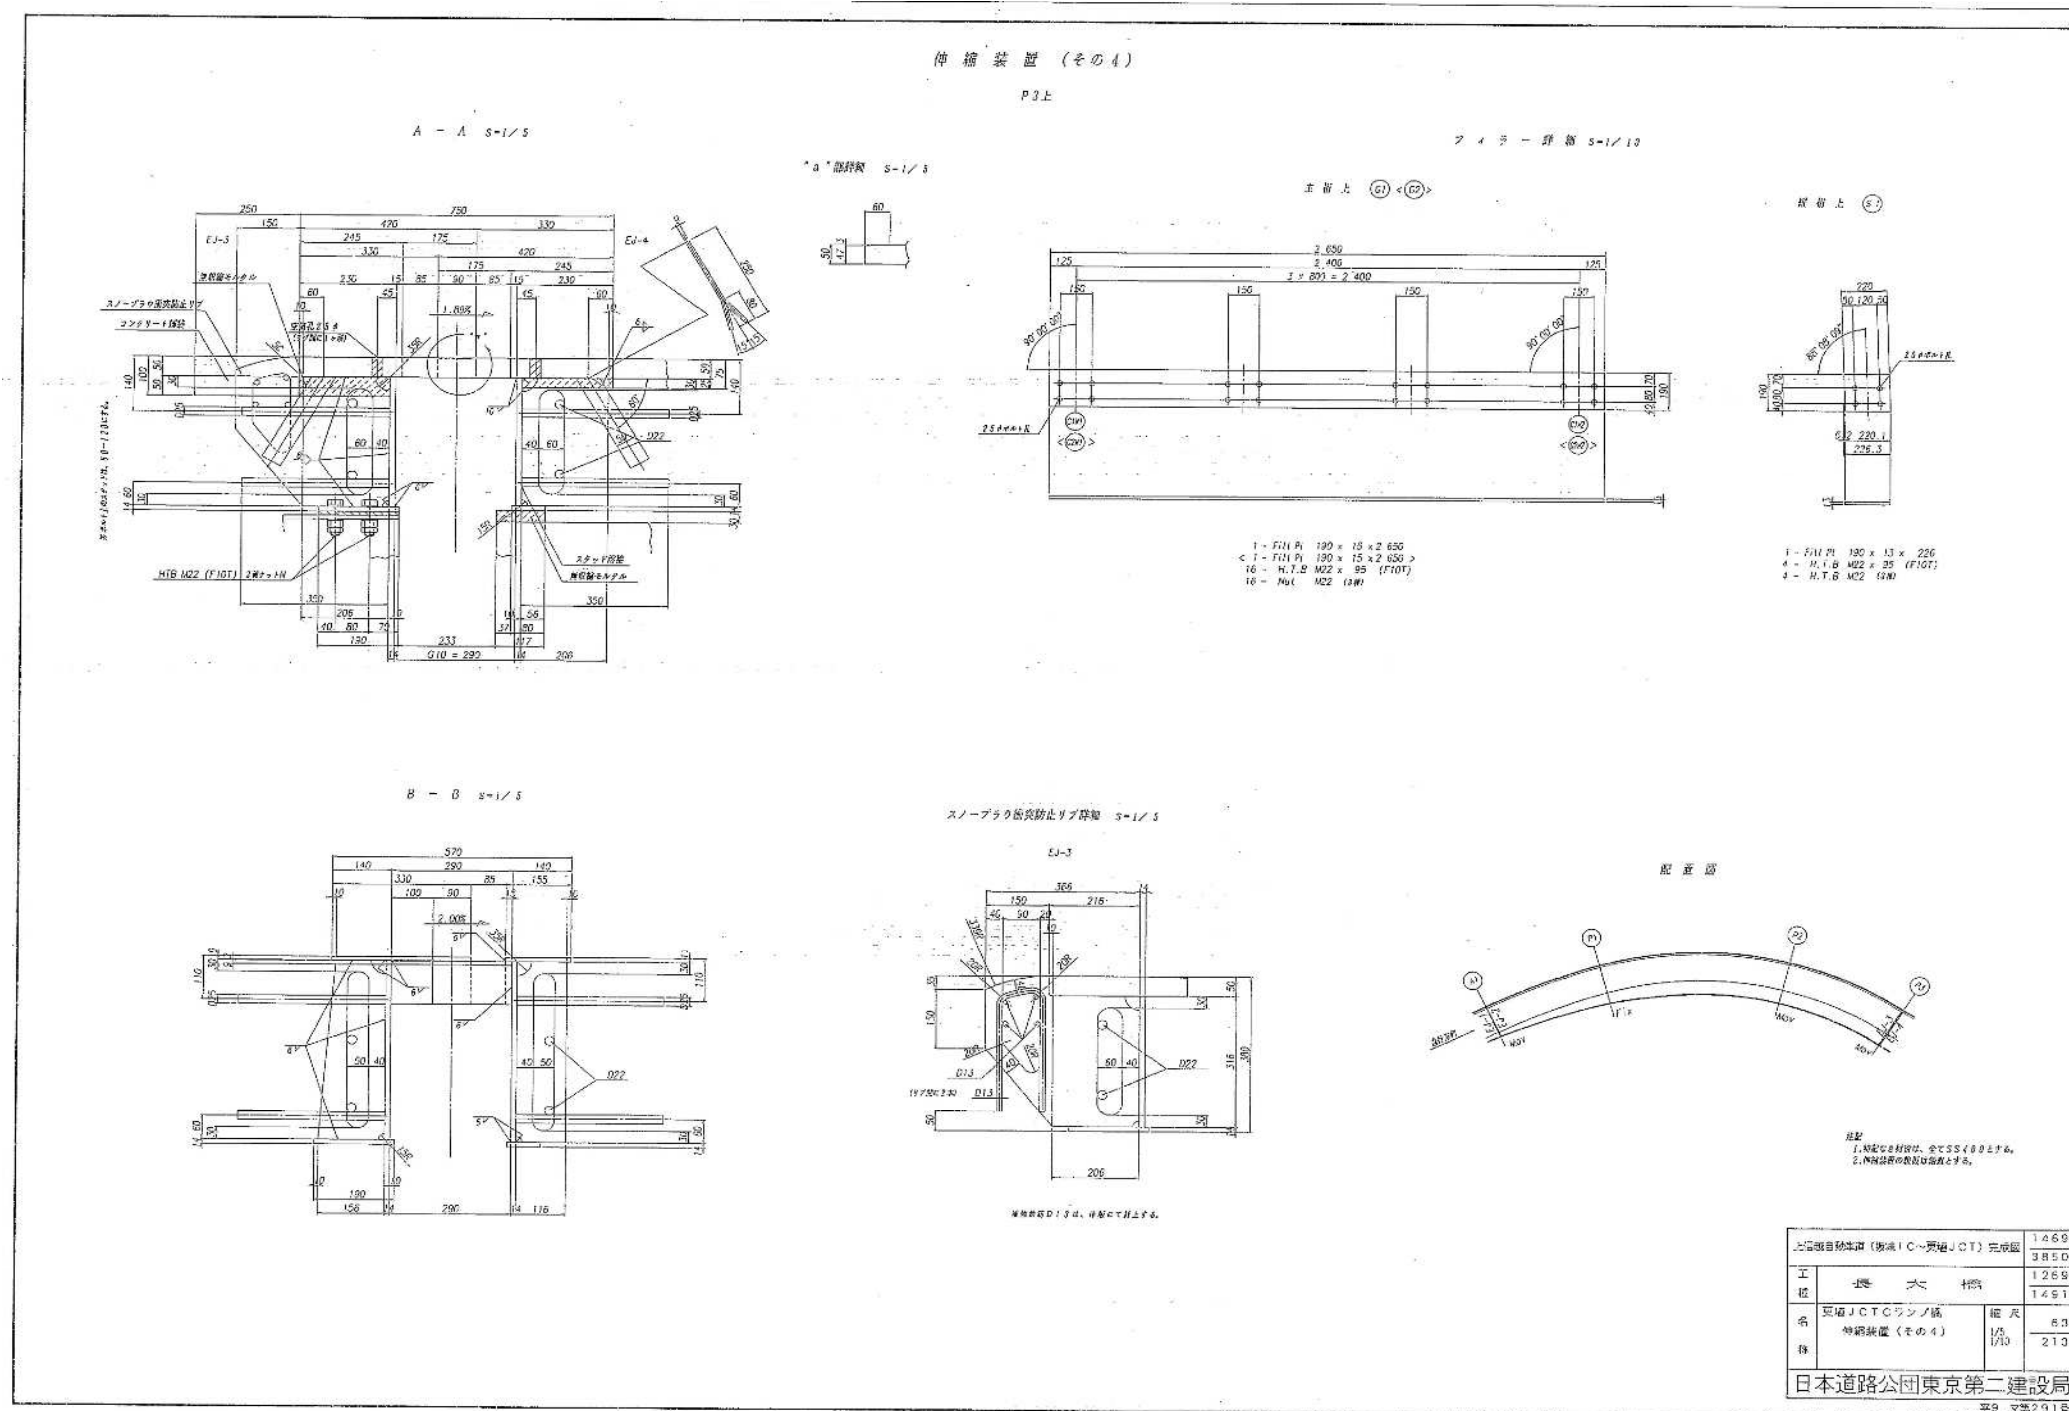

長野自動車道 橋梁補修調査検討			
図面の種類	更埴JCT Cランプ橋 伸縮装置参考図(その4)		
縮尺	—	図面番号	7/13
設計会社名			
施工会社名			
事務所名	東日本高速道路株式会社 関東支社 長野管理事務所		

更埴JCT Cランプ橋 伸縮装置参考図(その5)

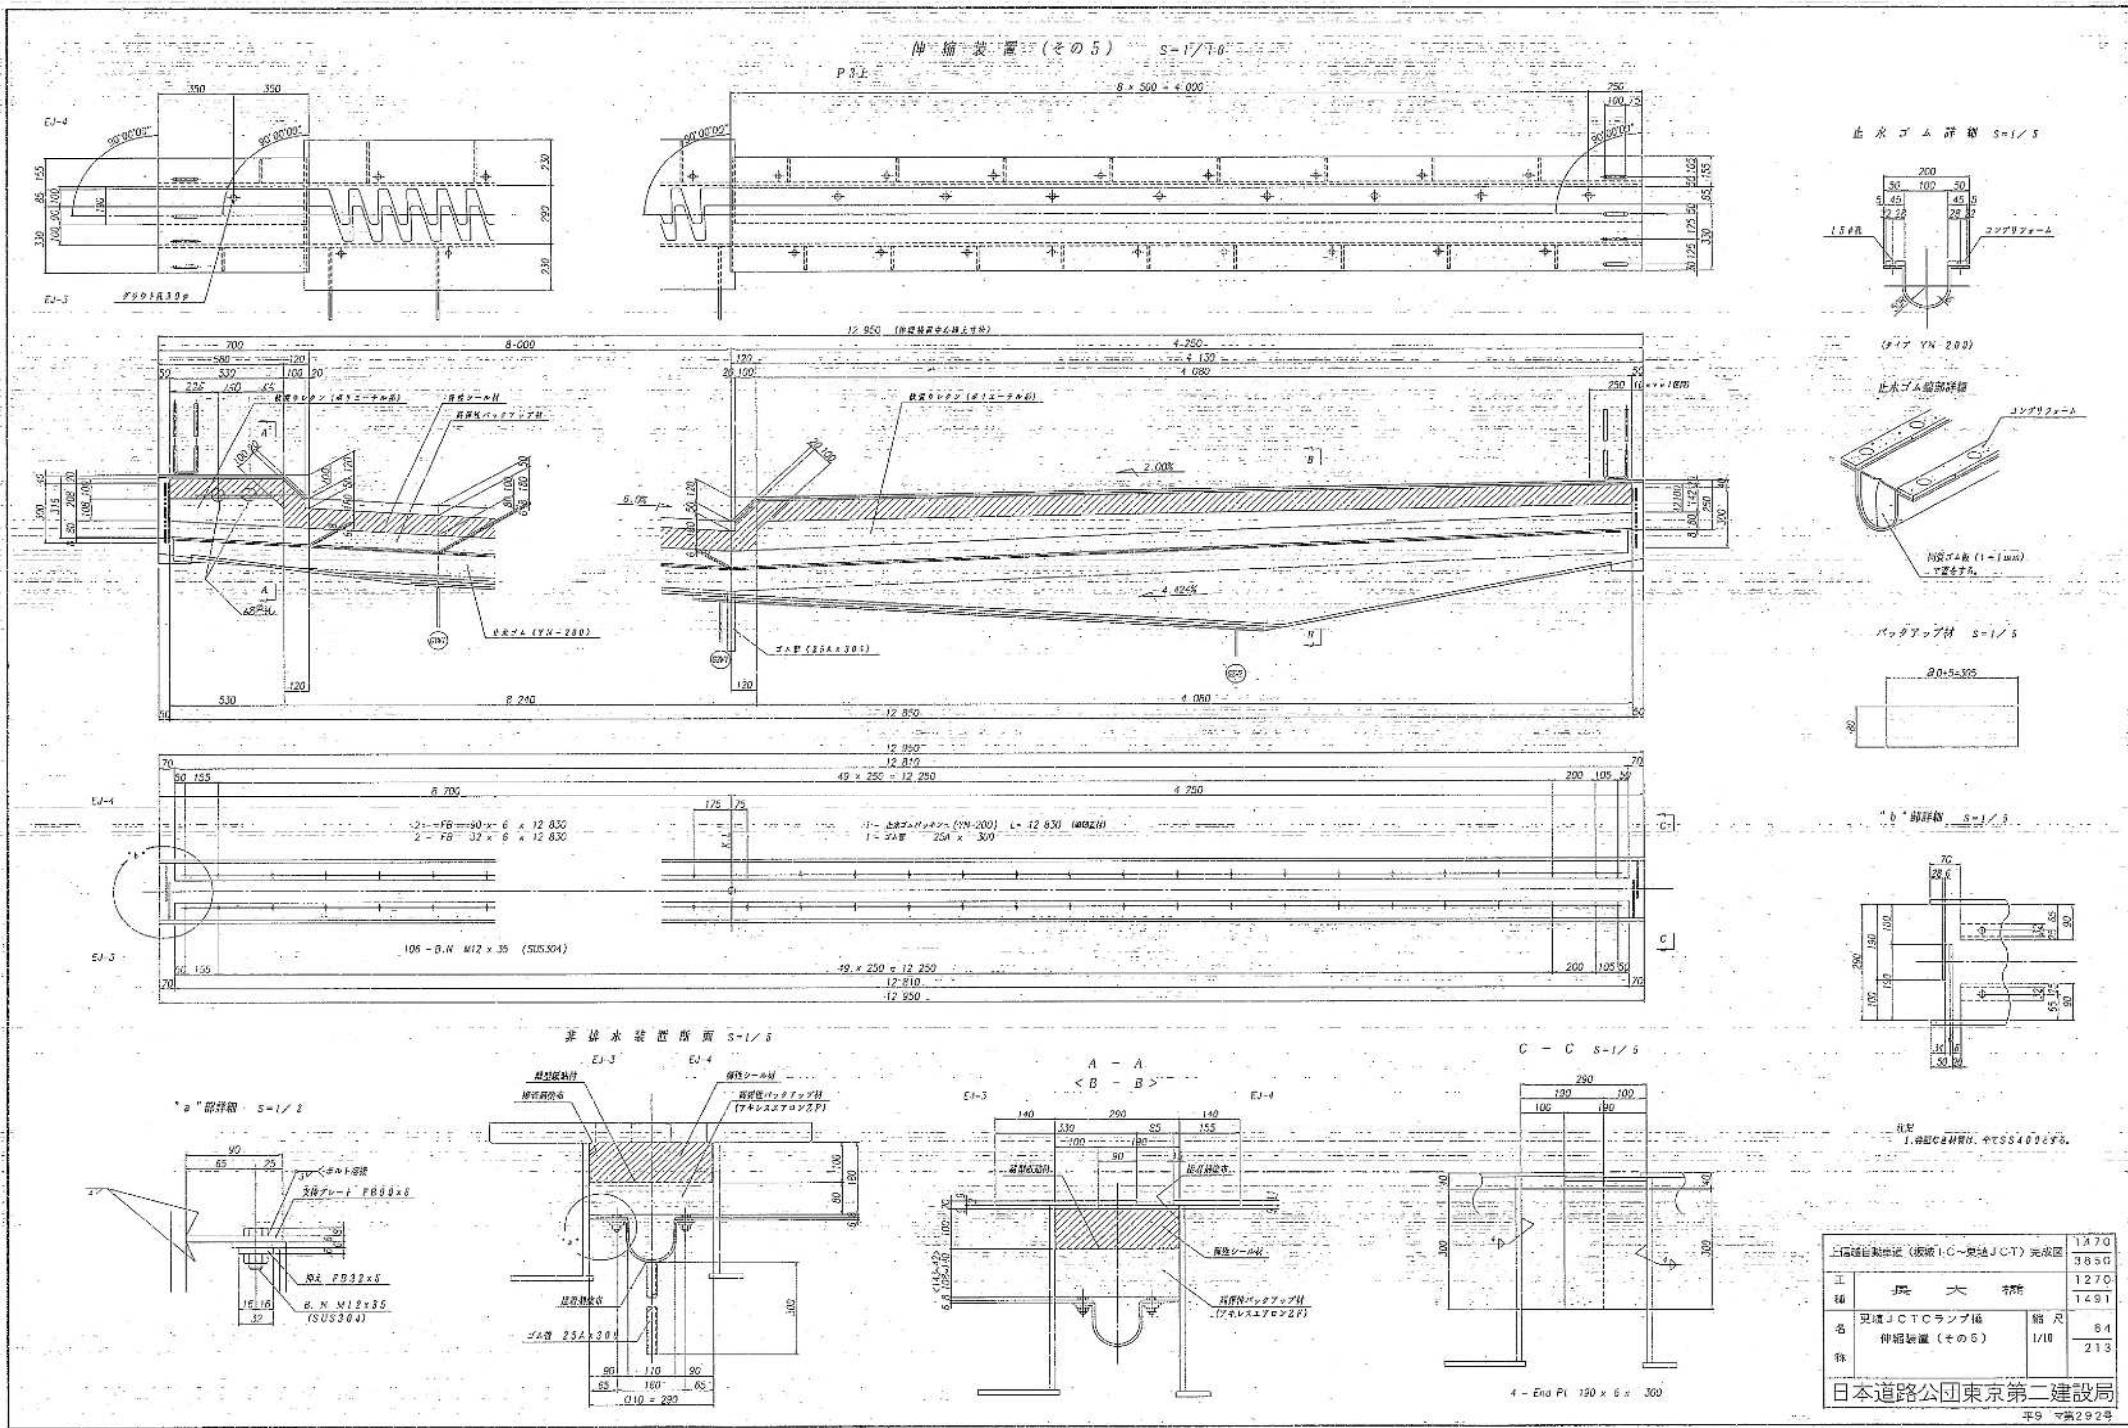


三橋自動車道(板橋J.C~奥津J.C-T)完成区		1A70 385G
工 種	長大橋	1270 1491
名 称	兄弟J.C.TCランプ橋 伸縮装置(その5)	縮尺 1/10 84 213

日本道路公団東京第二建設局

長野自動車道 橋梁補修調査検討			
図面の種類	更埴JCT Cランプ橋 伸縮装置参考図(その5)		
縮尺	—	図面番号	8/13
設計会社名			
施工会社名			
事務所名	東日本高速道路株式会社 関東支社 長野管理事務所		


更埴JCT Cランプ橋 伸縮装置参考図(その6)

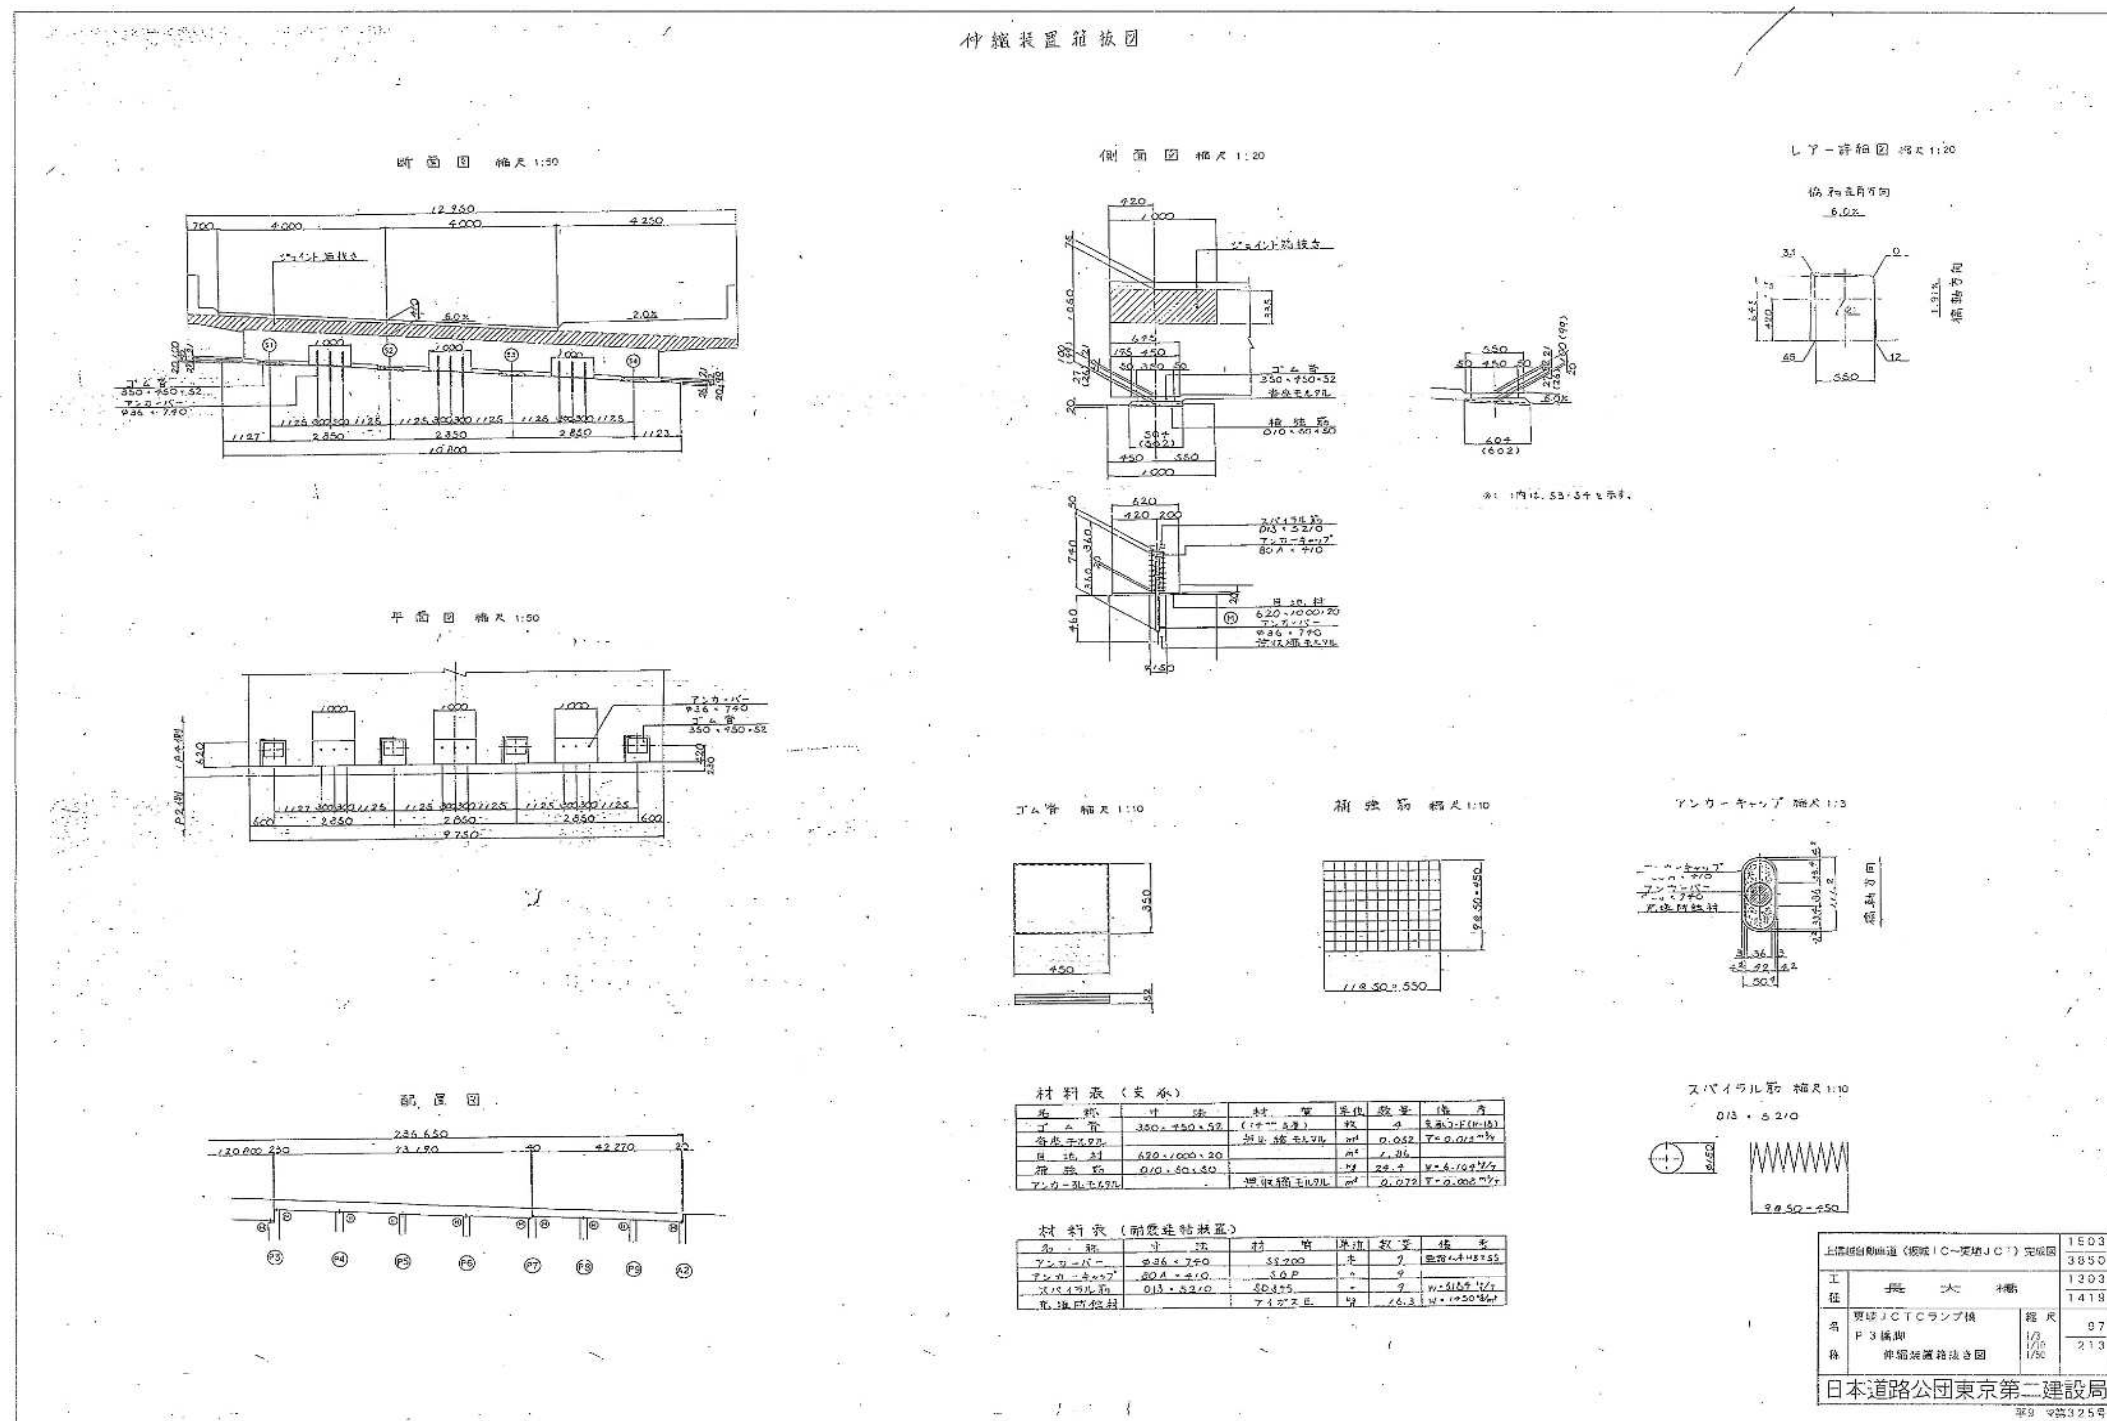

長野自動車道 橋梁補修調査検討

図面の種類	更埴JCT Cランプ橋 伸縮装置参考図(その6)		
縮尺	—	図面番号	9/13
設計会社名			
施工会社名			
事務所名	東日本高速道路株式会社 関東支社 長野管理事務所		


更埴ランプ橋 橋梁一般図

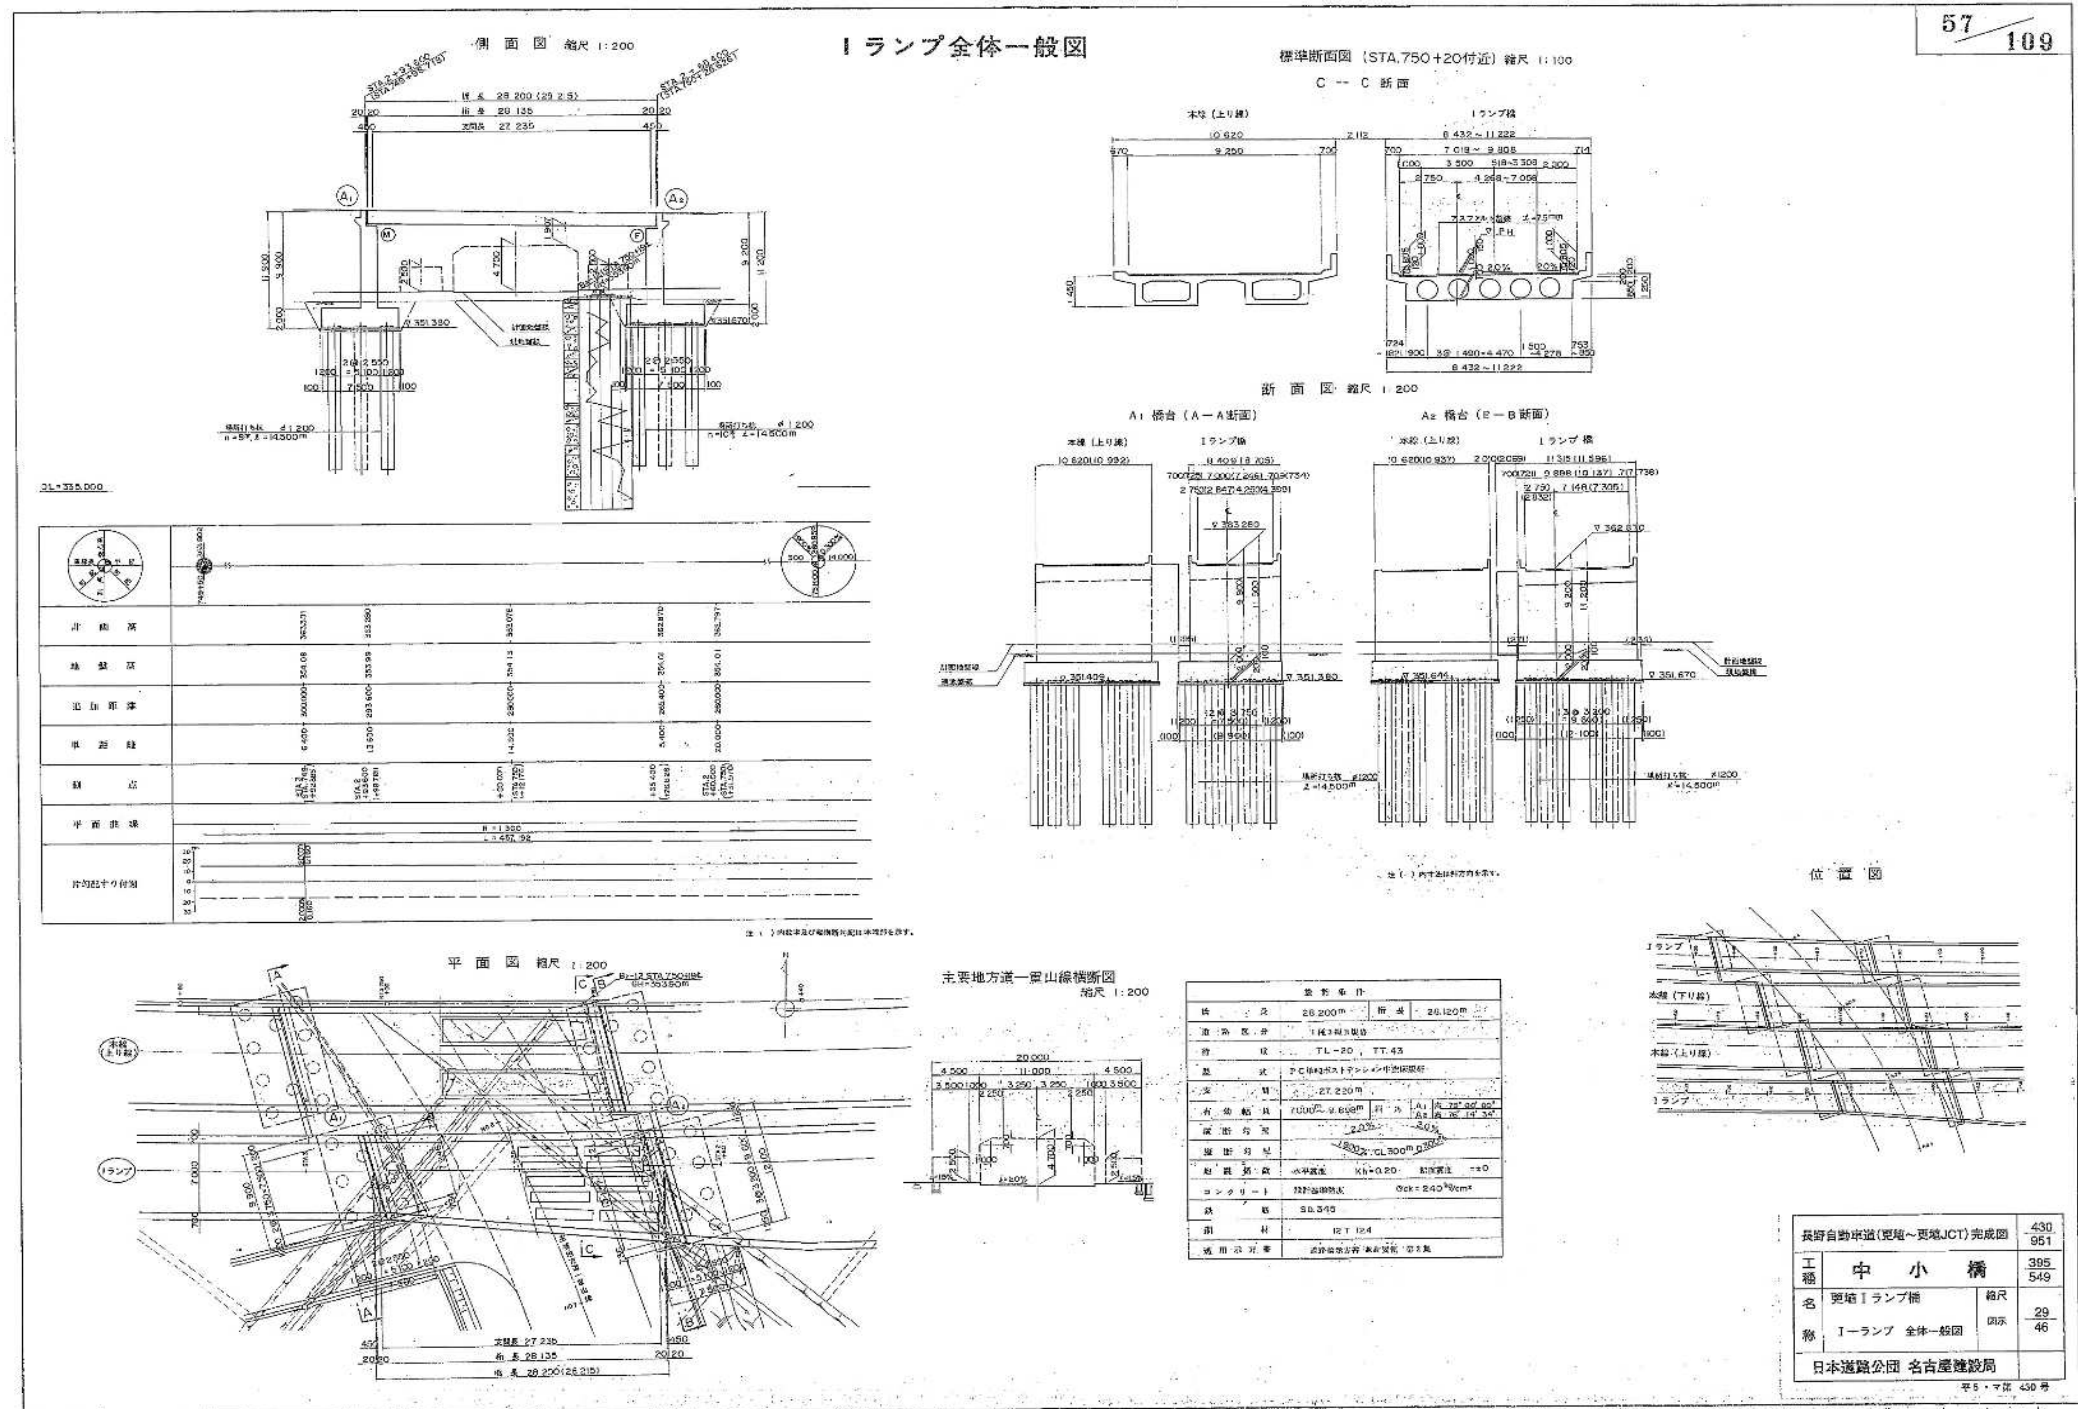

長野自動車道 橋梁補修調査検討


図面の種類	更埴ランプ橋 橋梁一般図		
縮尺	—	図面番号	10/13
設計会社名			
施工会社名			
事務所名	東日本高速道路株式会社 関東支社 長野管理事務所		

更埴JCT Cランプ橋 橋梁一般図(その2)

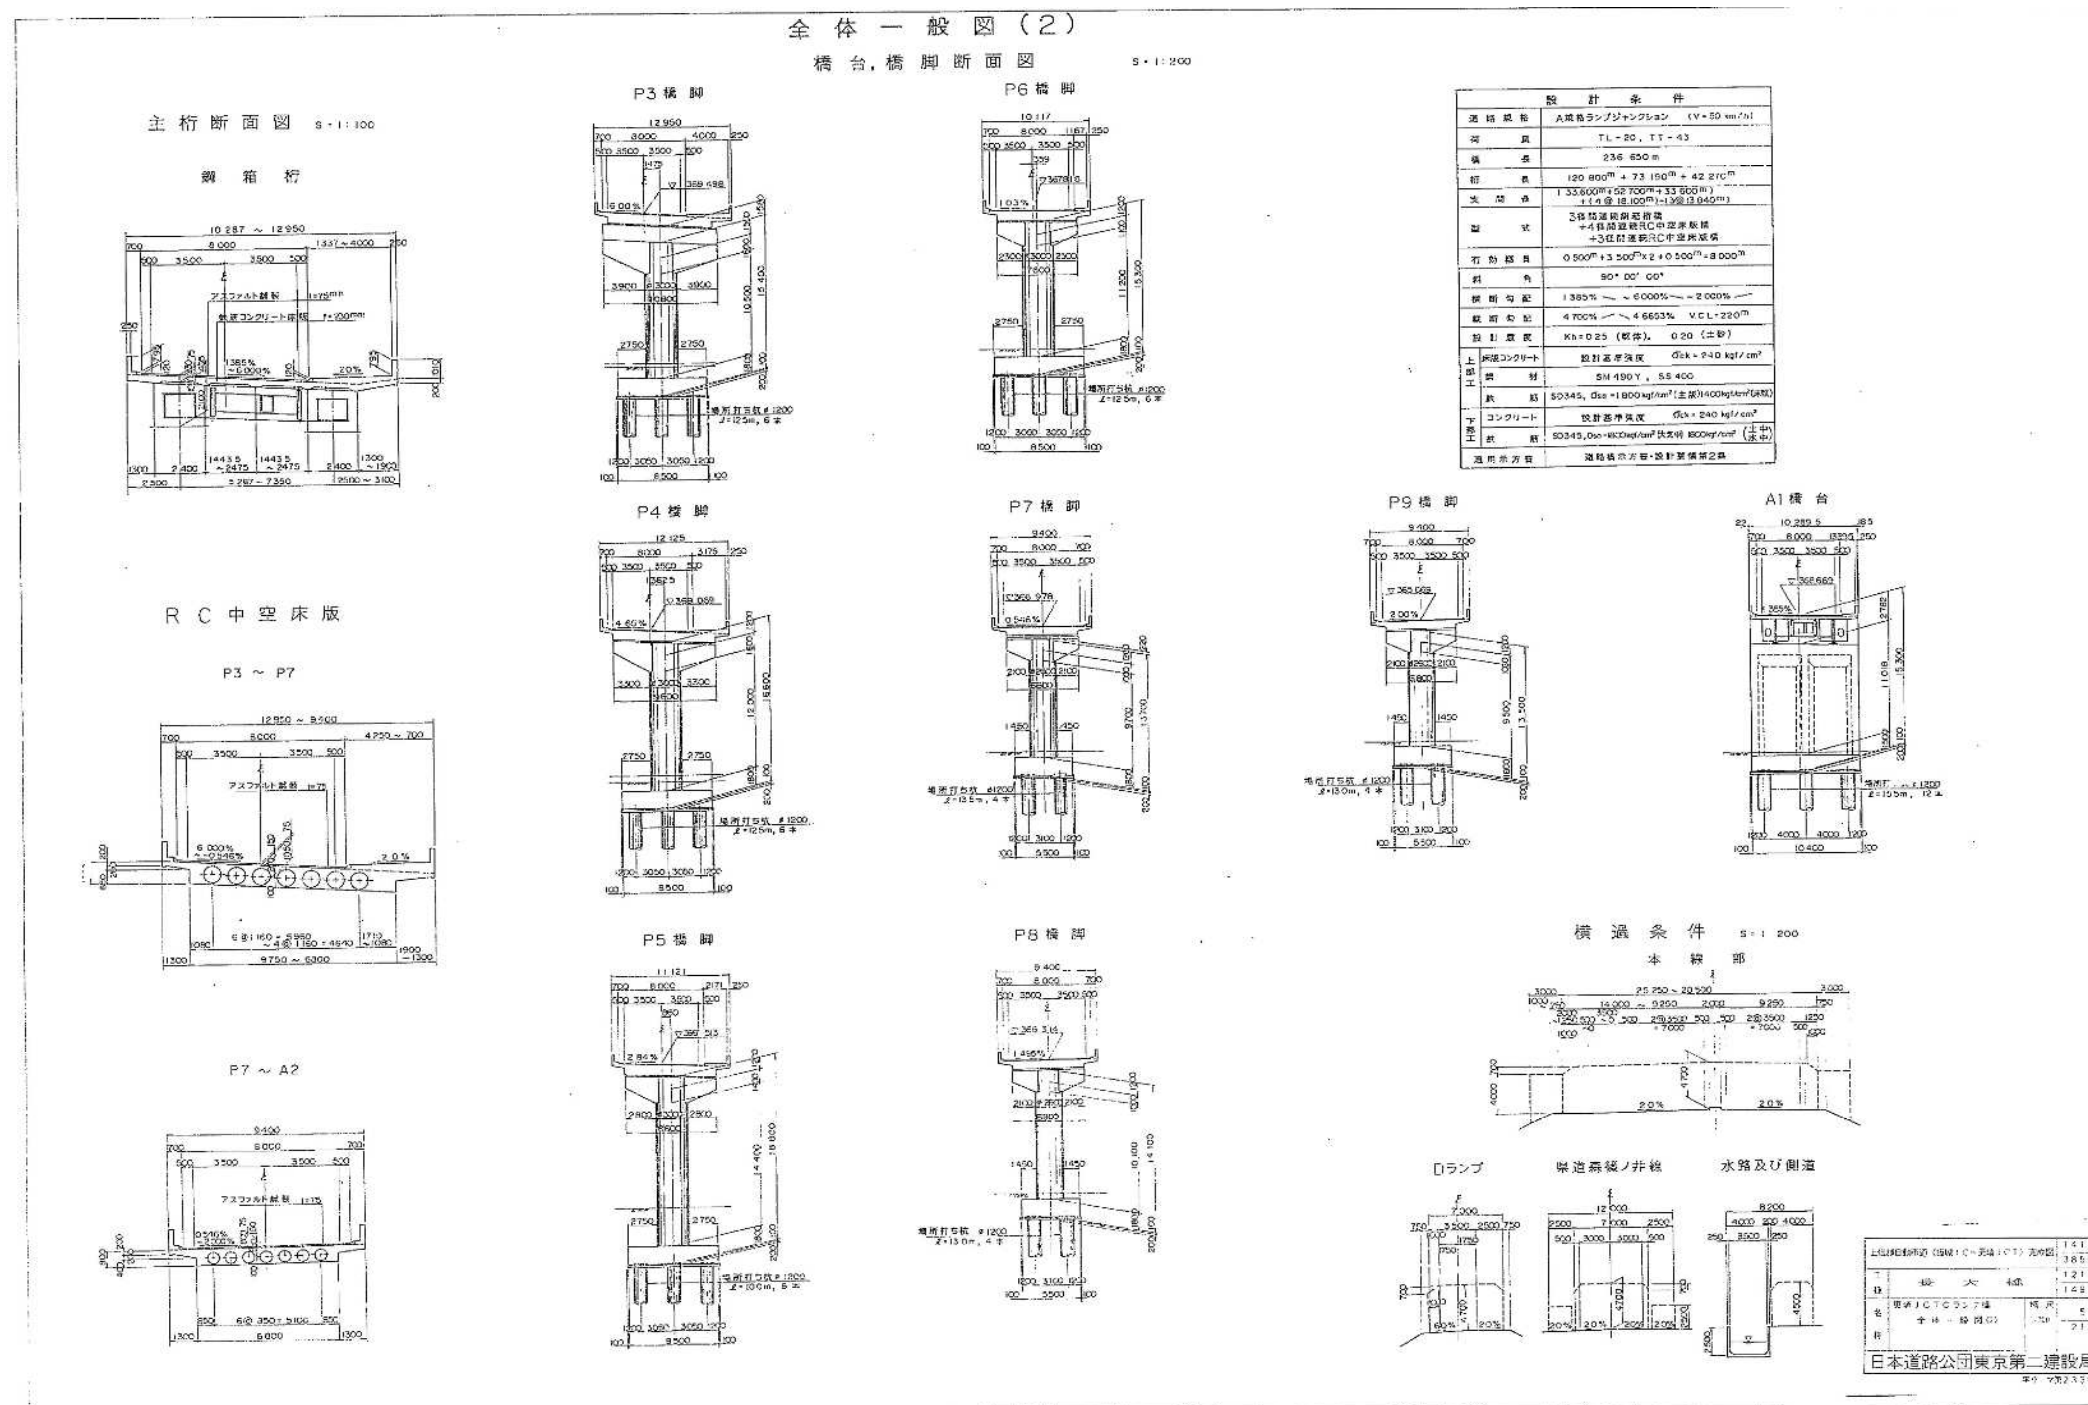

長野自動車道 橋梁補修調査検討			
図面の種類	更埴JCT Cランプ橋 橋梁一般図(その2)		
縮尺	—	図面番号	12/13
設計会社名			
施工会社名			
事務所名	東日本高速道路株式会社 関東支社 長野管理事務所		

長野Aランプ橋 橋梁一般図

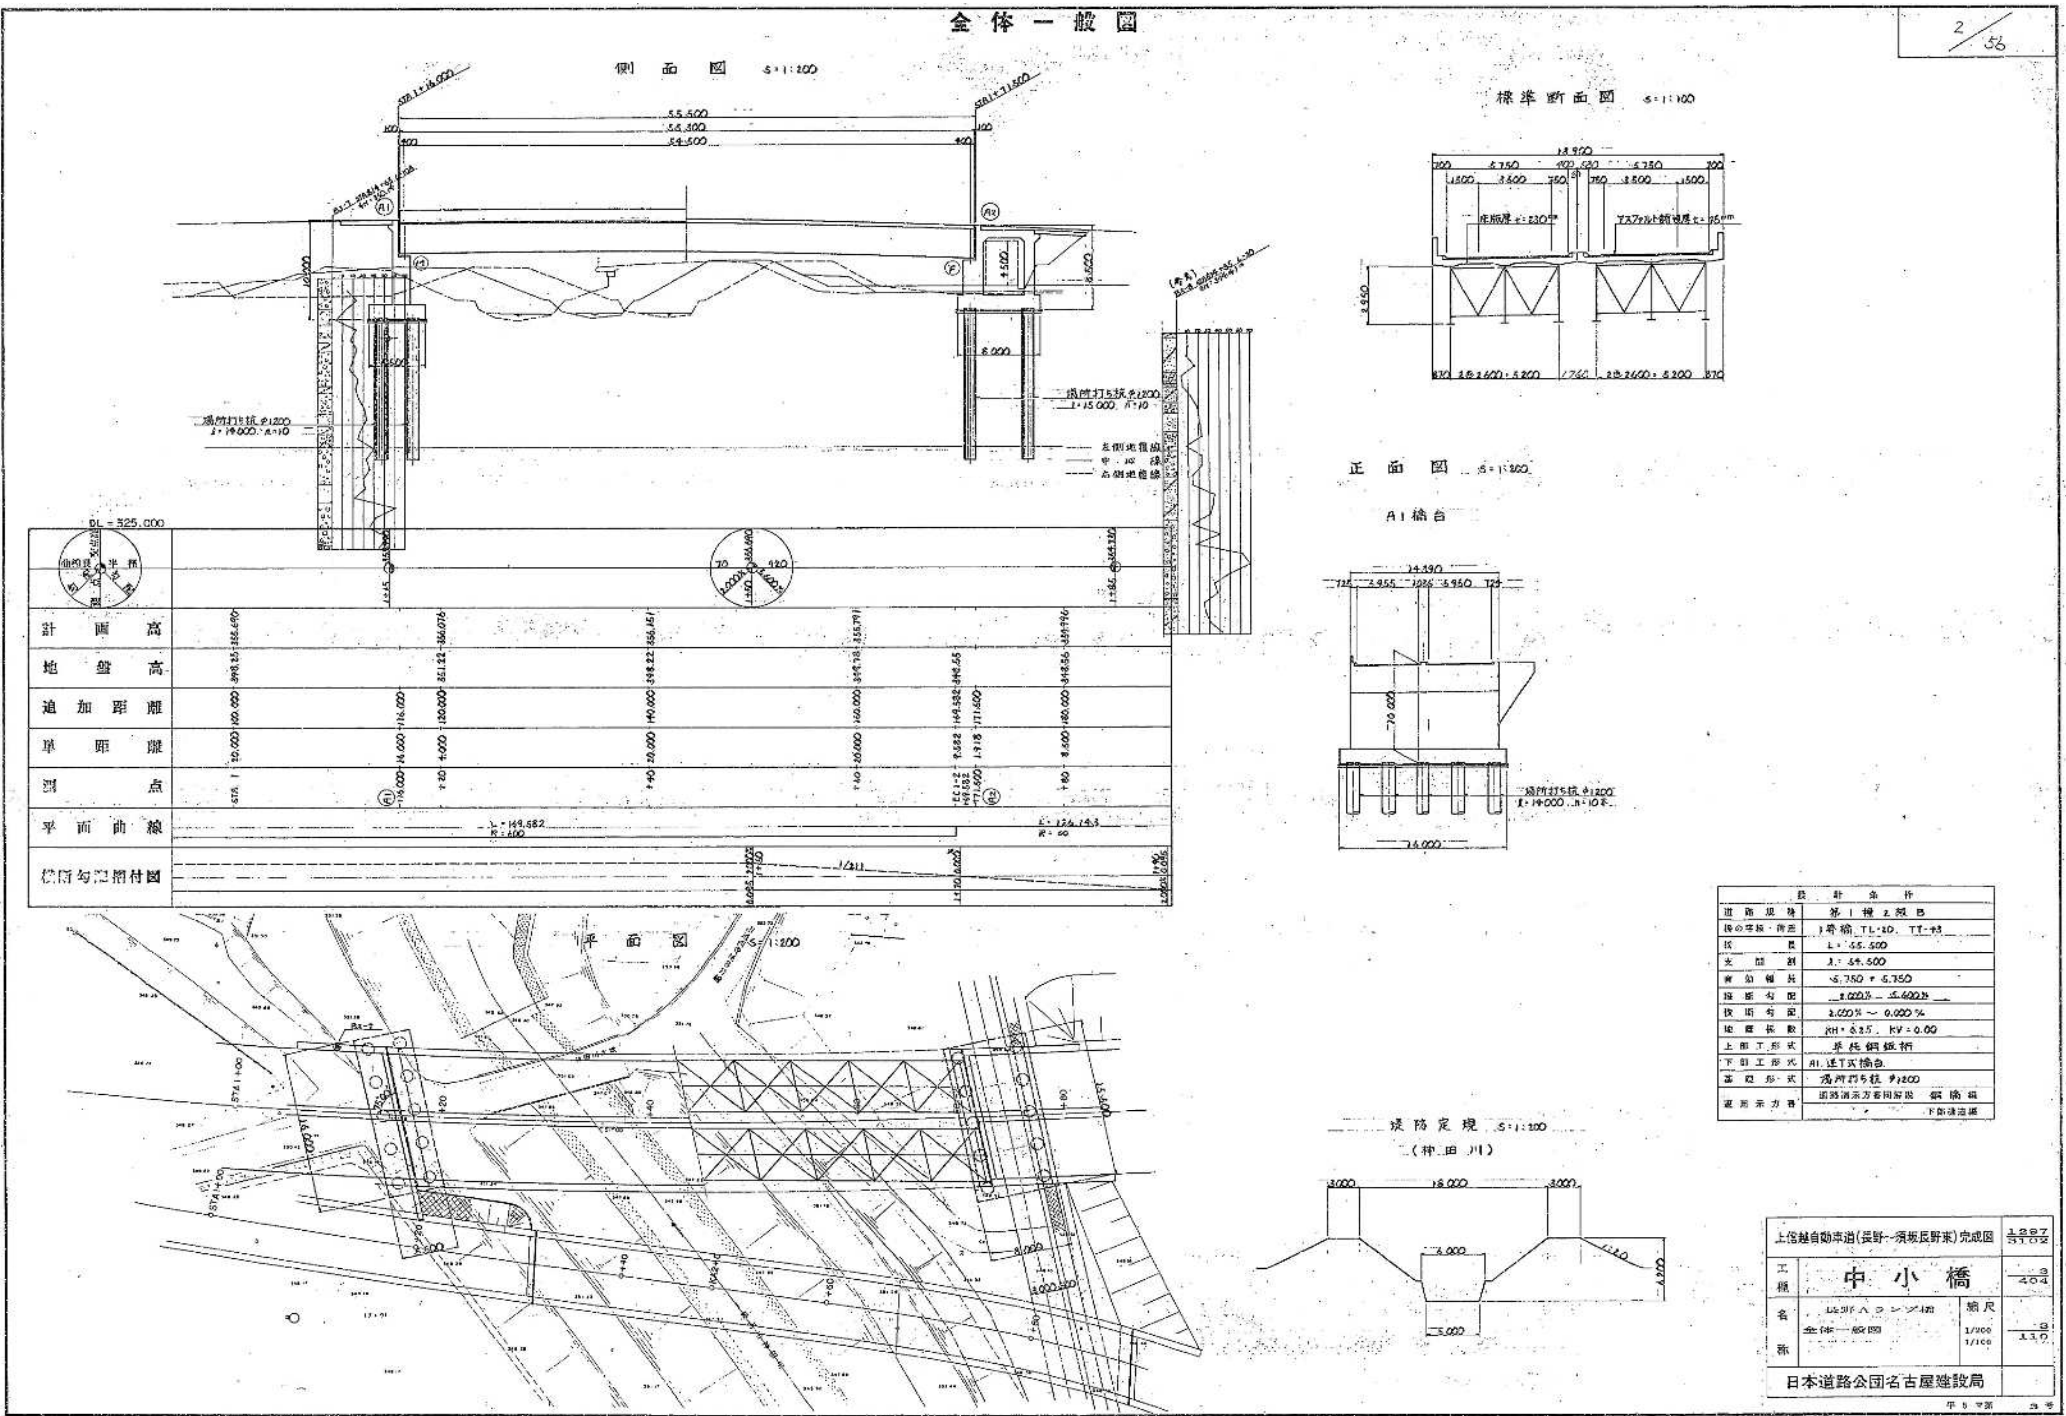

長野自動車道 橋梁補修調査検討			
図面の種類	長野Aランプ橋 橋梁一般図		
縮尺	—	図面番号	13/13
設計会社名			
施工会社名			
事務所名	東日本高速道路株式会社 関東支社 長野管理事務所		