東北自動車道

R9 青森管内舗装補修工事

設　計　図

令和　８　年１０月

東日本高速道路株式会社　東北支社

青 森 管 理 事 務 所

目次


1. 位置図（1）～（4）	1	～	4
2. 数量表（1）～（4）	5	～	8
3. 平面図（1）～（38）	9	～	46
4. 標準横断図（1）～（3）	47	～	49
5. 切削オーバーレイ工詳細図	50		
6. 路面標示工・注意喚起溝工詳細図（1）～（3）	51	～	53
7. 路面ひび割れ注入工詳細図	54		
8. 車線区分柵撤去設置工詳細図	55		
9. 交通規制図（1）～（13）	56	～	68
10. 交通保安要員	69		

位　置　図（1）


工事区間

安代IC(564.6KP)

作業基地　鹿角八幡平ＩＣ　内プラザ

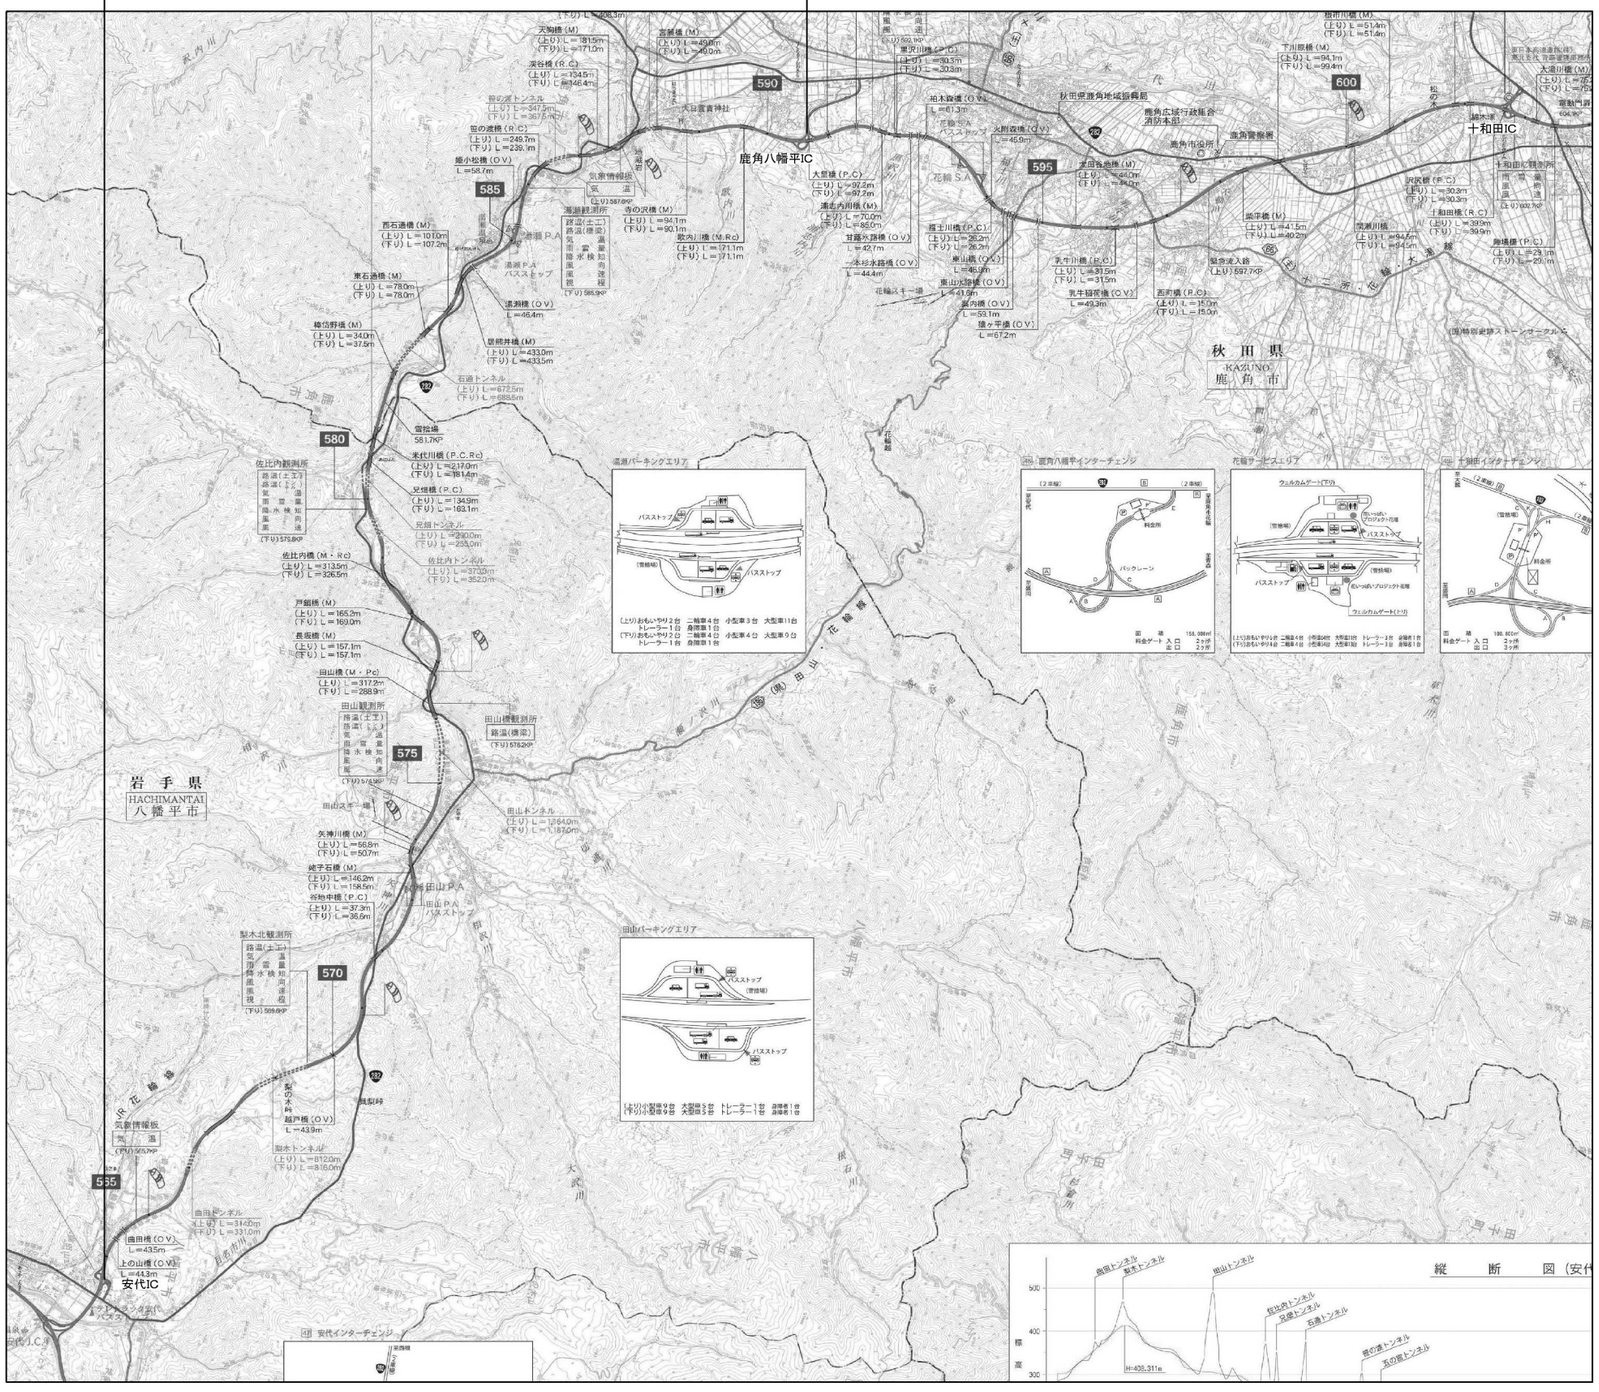

鹿角八幡平IC内プラザ
作業基地

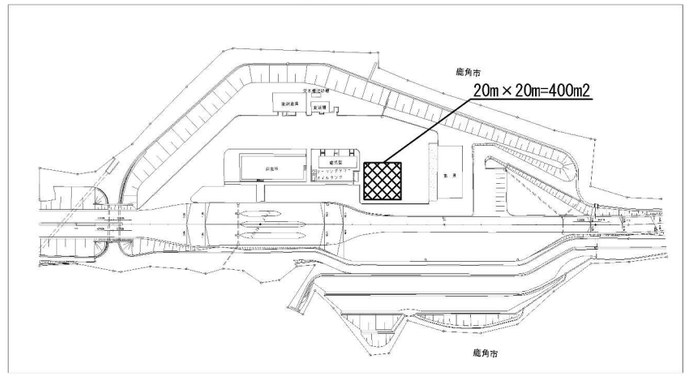


東北自動車道 Ｒ９青森管内舗装補修工事			
図面の種類	位　置　図（1）		
縮　尺	—	図面番号	
設計会社名			
施工会社名			
事務所名	東日本高速道路株式会社　東北支社 青森管理事務所		


位　置　図（２）

工事区間

作業基地　碇ヶ関ＩＣ　内プラザ

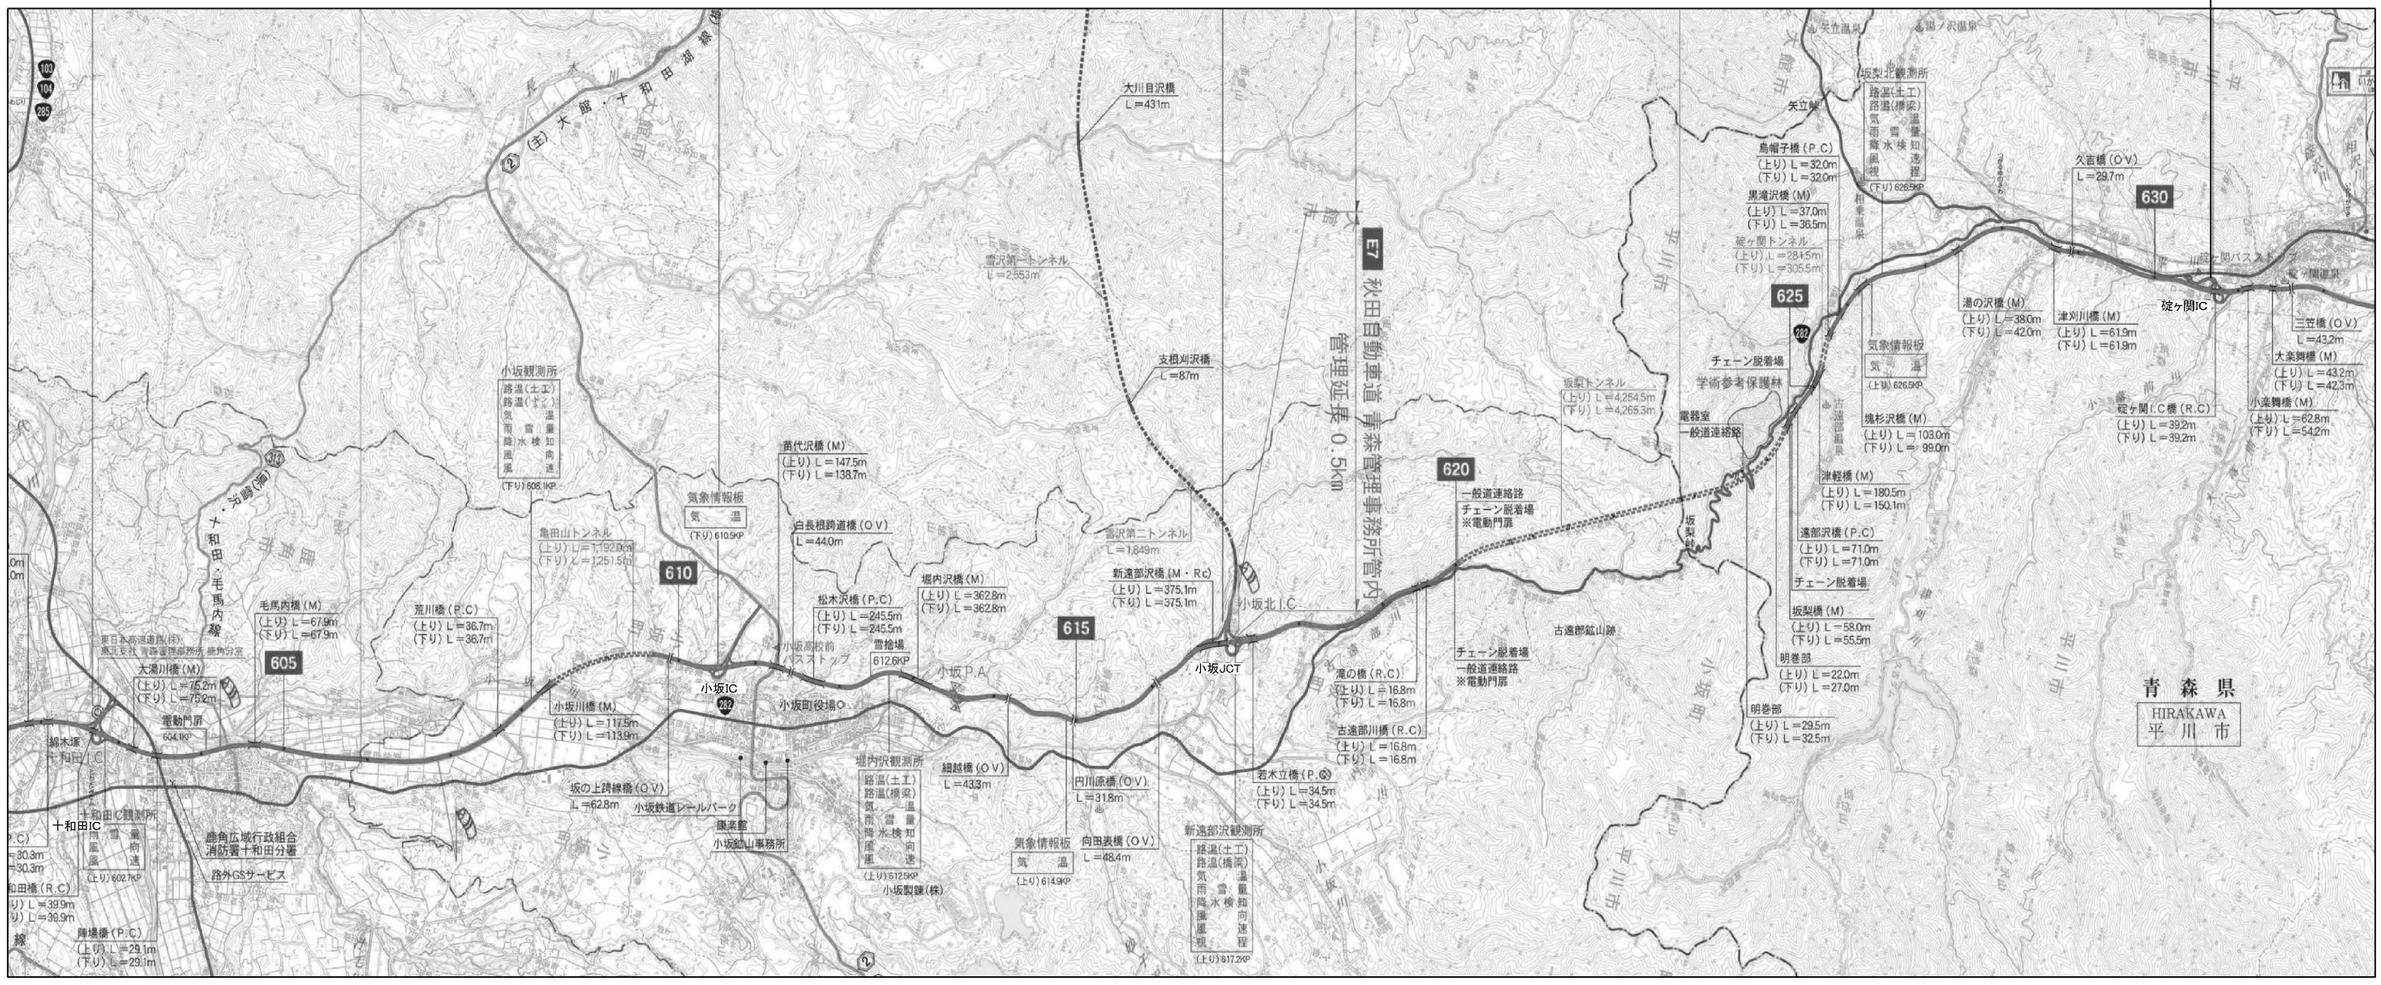

碇ヶ関IC内プラザ
作業基地

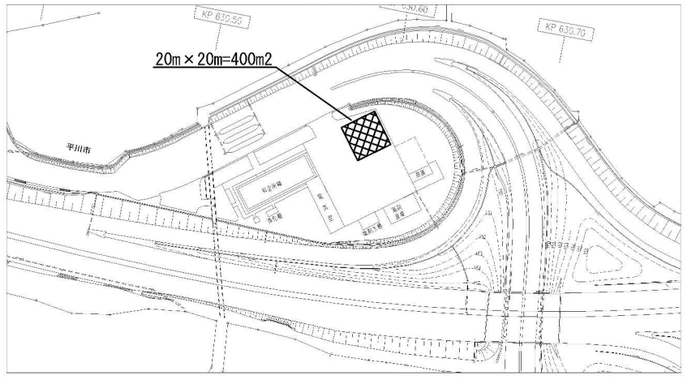

東北自動車道 Ｒ９青森管内舗装補修工事			
図面の種類	位　置　図（２）		
縮　尺	―	図面番号	
設計会社名			
施工会社名			
事務所名	東日本高速道路株式会社　東北支社 青森管理事務所		


位　置　図（3）

工事区間


作業基地　大鰐弘前ＩＣ　内プラザ

作業基地　浪岡ＩＣ　内プラザ


青森IC(679.5KP)

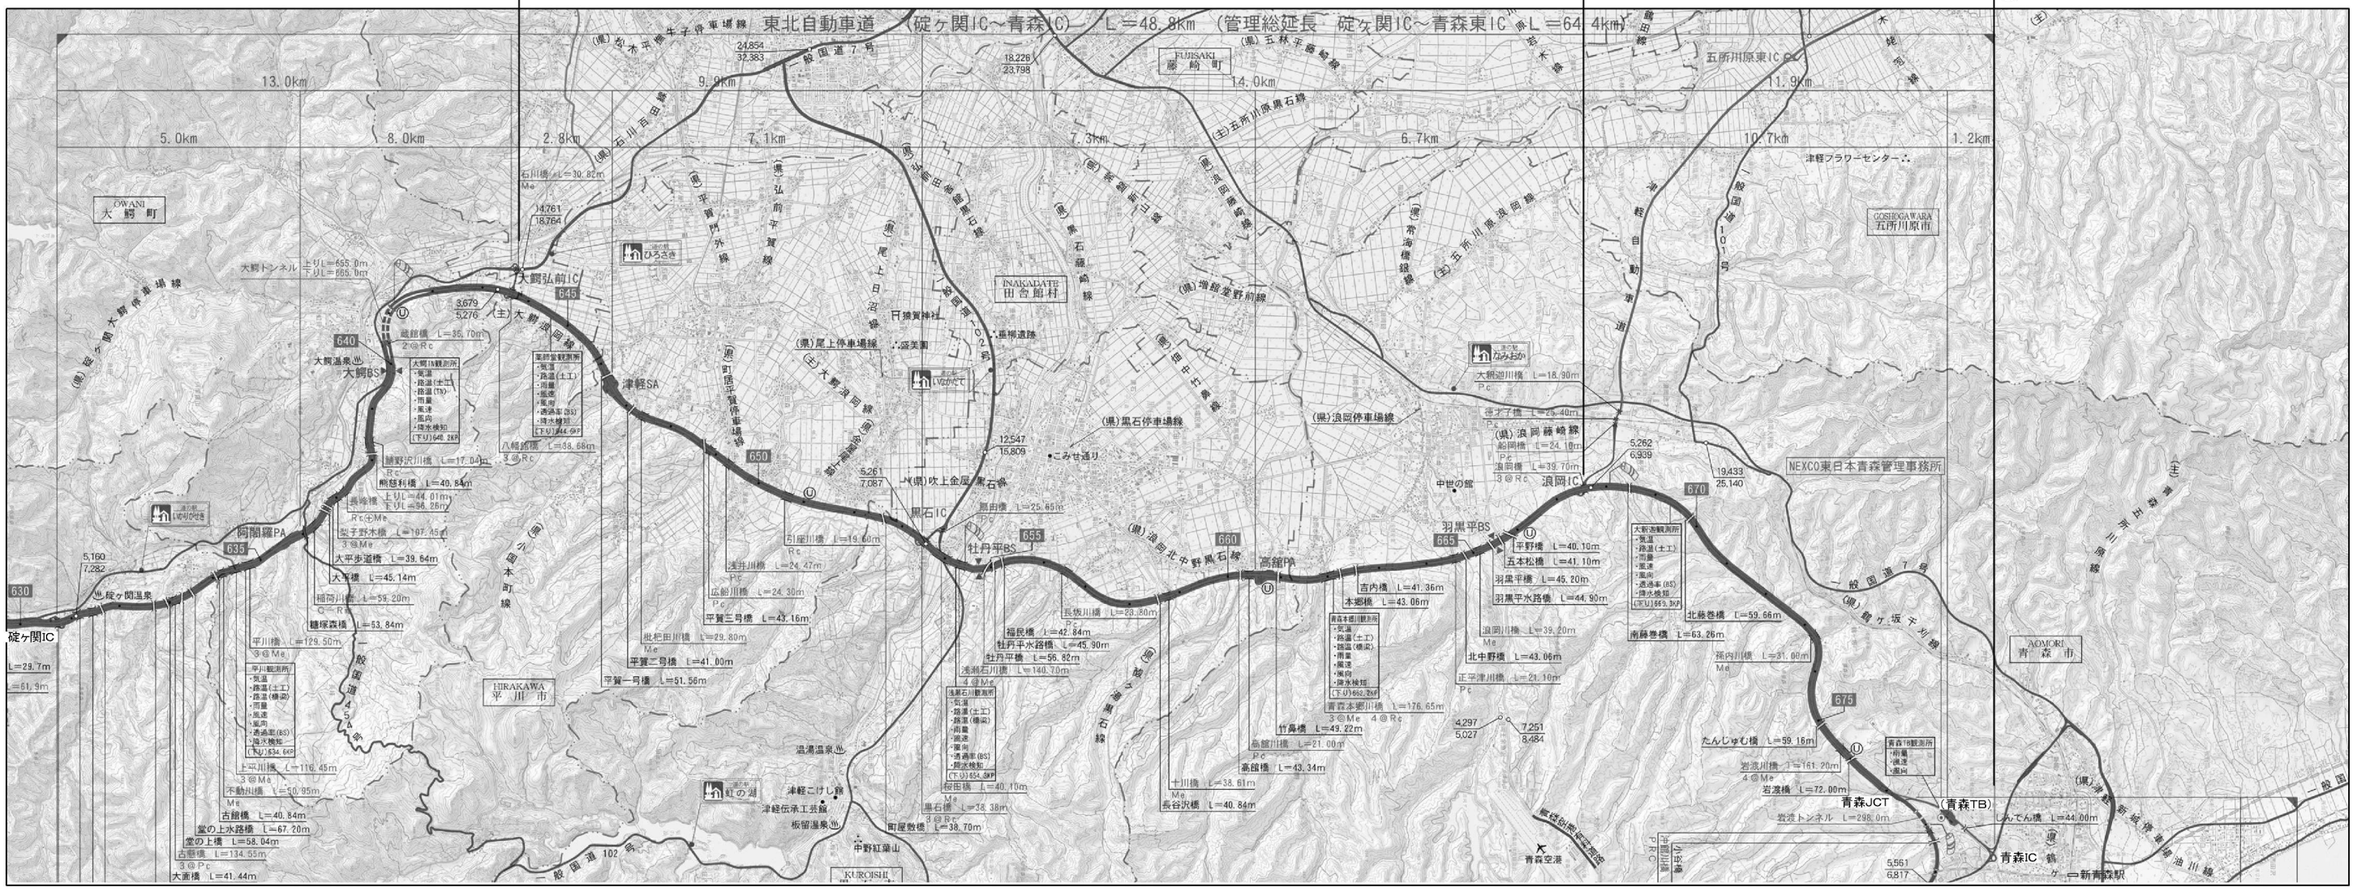
東北自動車道　（碇ヶ関IC～青森IC）　L＝48.8km　（管理総延長　碇ヶ関IC～青森東IC　L＝64.4km）
OWANI 大鰐町
FUJISAKI 藤崎町
INAKAMATE 田舎館村
HIRAKAWA 平川市
GOSHOGAWARA 五所川原市
AOMORI 青森市
大鰐弘前IC
大鰐温泉出口
大鰐BS
津軽SA
阿闍羅PA
碇ヶ関温泉
碇ヶ関IC
黒石IC
牡丹平BS
高舘PA
羽黒平BS
浪岡IC
青森JCT
青森TB
青森IC
五所川原東IC
NEXCO東日本青森管理事務所
津軽ブラワーセンター
中世の館
虹の湖
青森空港
新青森駅
一般国道7号
一般国道102号
一般国道101号
一般国道454号
一般国道280号
(県)碇ヶ関大鰐停車場線
(県)尾上日沼線
(県)弘前平賀線
(県)平賀門外線
(県)石川五田線
(県)大鰐浪岡線
(県)黒石停車場線
(県)浪岡停車場線
(県)浪岡北中野黒石線
(県)浪岡青森線
(主)五所川原浪岡線
(主)五所川原黒石線
(主)青森三厩線
(県)増館姥野前線
(県)福中七奥線
(県)五林平藤崎線
(県)岩木平賀牛子停車場線
(県)八幡岳本町線
(県)石川高田線
(県)町居沢賀停車場線
(県)青森田茂木野線
(県)青森石江線
(県)青森浪岡線
(県)浪岡青森線
(県)浪岡停車場線
(県)浪岡北中野黒石線
(県)青森三厩線
(県)青森油川線
(主)青森三厩線
(主)青森浪岡線
(主)五所川原浪岡線
(主)五所川原黒石線
(主)大鰐浪岡線
(主)青森三厩線
(主)青森浪岡線
(主)青森三厩線
(主)青森浪岡線
(主)青森三厩線
(主)青森

位　置　図（4）

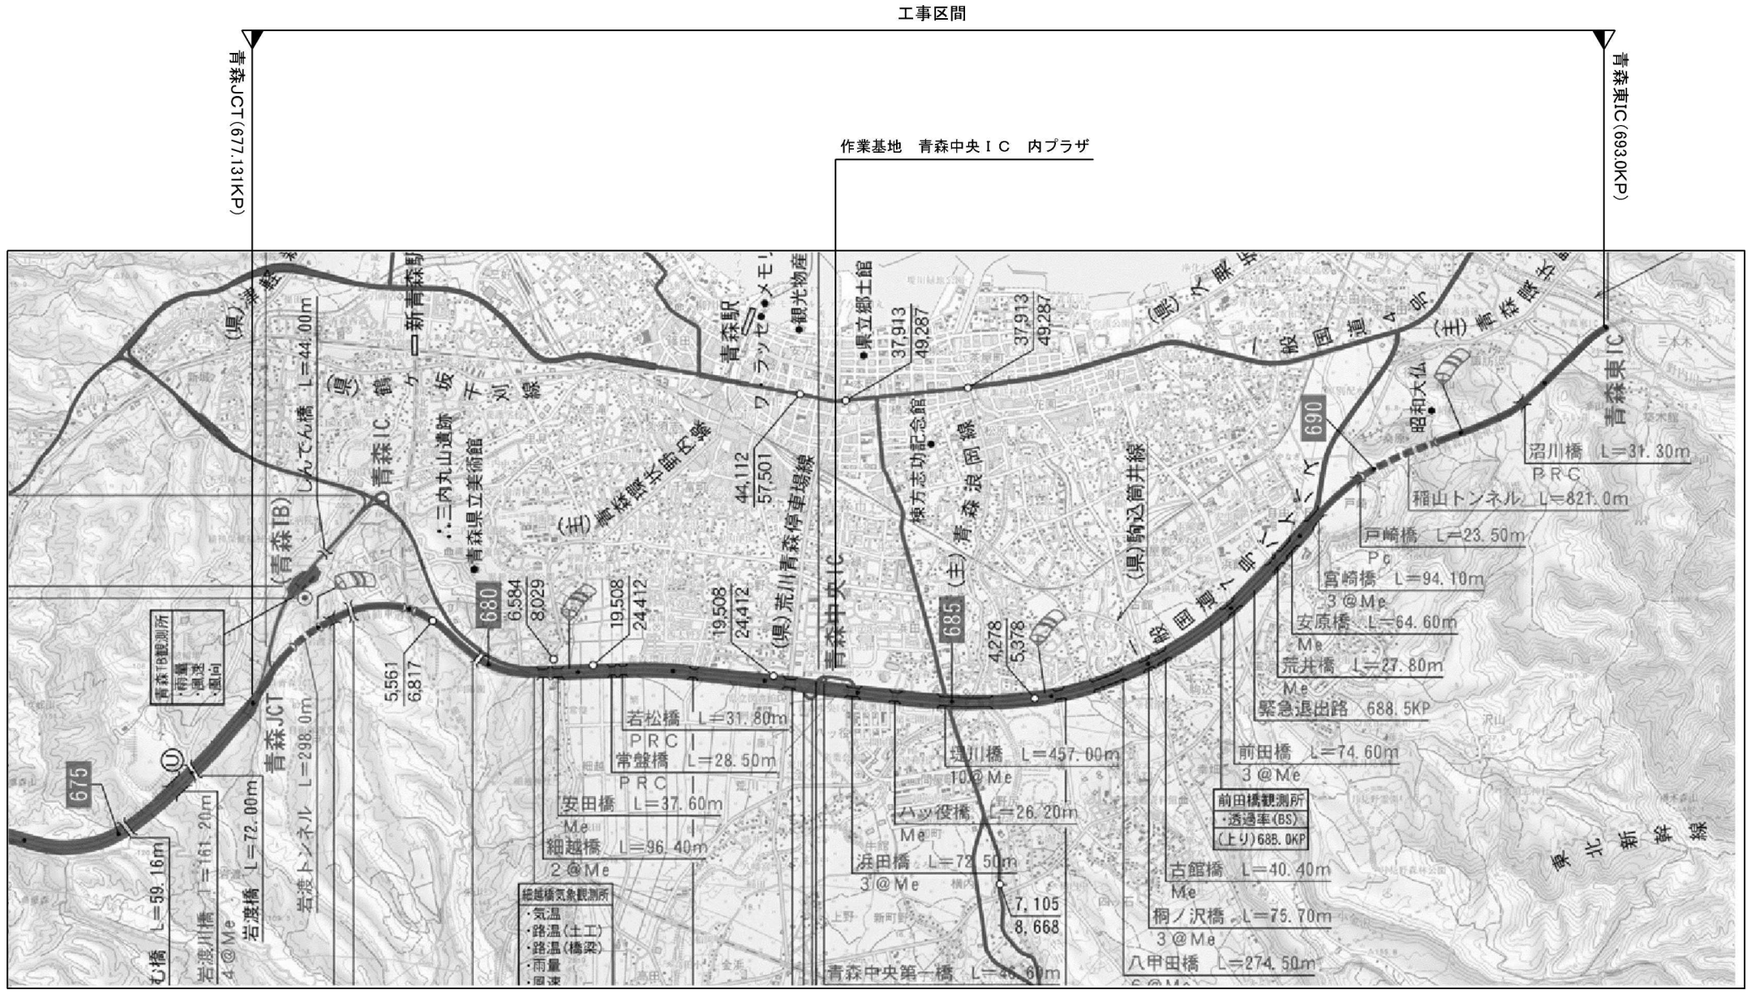

青森中央IC内プラザ
作業基地

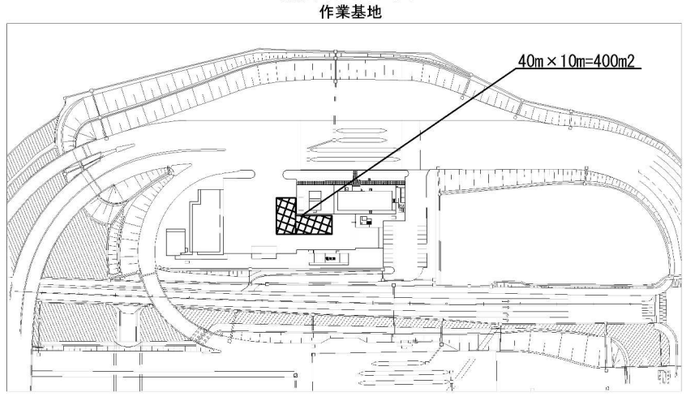

東北自動車道 Ｒ９青森管内舗装補修工事			
図面の種類	位　置　図（4）		
縮　　尺	―	図面番号	
設計会社名			
施工会社名			
事務所名	東日本高速道路株式会社　東北支社 青森管理事務所		

数　量　表（1）

路線名	工区番号	構造物名称等	上下区分	車線区分	測点区分		測点区分		延長(m)	設計幅員(m)	標準横断図No.	1	2	3	4	5	6	7	8	9
												13 －(10)			16 －(7)				19 －(1)	
												切削オーバーレイエ			路面標示工				交通規制工	
					IC（自）	IC（至）	KP（自）	KP（至）				Ａ１	Ａ１（Ｙ）	Ｃ１	路面標示ＪＩＳ規格型Ａ１	路面標示ＪＩＳ規格型Ｂ１	路面標示ＪＩＳ規格型Ｂ１（Ｙ）	路面標示ＪＩＳ規格型Ｄ１（Ｙ）	車線規制Ｂ１（東北道）	車線規制Ｃ１（東北道）
												m2	m2	m2	m	m	m	m2	回	回
東北自動車道	A1		下り線	走行	安代	鹿角八幡平	568.000	568.100	100.000			350.0			40.0					1.0
東北自動車道	A2		下り線	走行	安代	鹿角八幡平	582.000	582.100	100.000					400.0	40.0	100.0				
東北自動車道	A3		下り線	走行	安代	鹿角八幡平	586.100	586.200	100.000					400.0	40.0	100.0				
東北自動車道	A4		下り線	走行	小坂	小坂JCT	615.400	615.600	200.000					800.0	80.0	200.0				
東北自動車道	A5		下り線	走行	小坂JCT	碇ヶ関	618.500	618.600	100.000			350.0			40.0					1.0
東北自動車道	A6		上り線	走行	碇ヶ関	大鰐弘前	632.100	632.300	200.000			700.0			80.0				1.0	
東北自動車道	A7		上り線	走行	碇ヶ関	大鰐弘前	632.400	632.500	100.000			350.0			40.0					1.0
東北自動車道	A8		上り線	走行	碇ヶ関	大鰐弘前	643.000	643.100	100.000			350.0			40.0					1.0
東北自動車道	A9		下り線	走行	大鰐弘前	黒石	645.200	645.300	100.000			350.0			40.0					1.0
東北自動車道	A10		上り線	走行	大鰐弘前	黒石	646.300	646.400	100.000			350.0			40.0					1.0
東北自動車道	A11		上り線	走行	大鰐弘前	黒石	648.900	649.000	100.000			350.0			40.0				1.0	
東北自動車道	A12		上り線	走行	大鰐弘前	黒石	649.200	649.300	100.000			350.0			40.0					
東北自動車道	A13		上り線	走行	大鰐弘前	黒石	649.500	649.800	300.000			1,050.0			120.0				1.0	1.0
東北自動車道	A14		上り線	走行	大鰐弘前	黒石	650.100	650.600	500.000			1,750.0			200.0				3.0	
東北自動車道	A15		上り線	走行	大鰐弘前	黒石	650.700	650.800	100.000			350.0			40.0					
東北自動車道	A16		上り線	走行	大鰐弘前	黒石	651.000	651.900	900.000			3,150.0			360.0				4.0	1.0
東北自動車道	A17		上り線	走行	大鰐弘前	黒石	653.100	653.200	100.000			350.0			40.0					1.0
東北自動車道	A18-1		下り線	走行	黒石	浪岡	658.400	658.787	387.000					1,644.8	154.8	387.0				
東北自動車道	A18-2		下り線	走行	黒石	浪岡	658.826	658.900	74.000					314.5	29.6	74.0				
東北自動車道	A19		上り線	走行	黒石	浪岡	664.300	664.500	200.000			700.0			80.0				1.0	
東北自動車道	A20		上り線	走行	黒石	浪岡	664.800	664.900	100.000			350.0			40.0					1.0
東北自動車道	A21		上り線	走行	浪岡	青森	668.600	668.700	100.000			350.0			40.0					1.0
東北自動車道	A22		下り線	走行	浪岡	青森	670.100	670.200	100.000			350.0			40.0					1.0
東北自動車道	A23		上り線	走行	浪岡	青森	670.500	670.600	100.000			350.0			40.0				1.0	

東北自動車道 Ｒ９青森管内舗装補修工事	
図面の種類	数量表（1）
縮　尺	― 図面番号
設計会社名	
施工会社名	
事務所名	東日本高速道路株式会社　東北支社 青森管理事務所

数　量　表（２）

路線名	工区番号	構造物名称等	上下区分	車線区分	測点区分		測点区分		延長(m)	設計幅員(m)	標準横断図No.	1	2	3	4	5	6	7	8	9
												13 － (10)			16 －（ 7)				19 －（ 1)	
												切削オーバーレイ工			路面標示工				交通規制工	
					IC（自）	IC（至）	KP（自）	KP（至）				Ａ１	Ａ１（Ｙ）	Ｃ１	路面標示ＪＩＳ規格型Ａ１	路面標示ＪＩＳ規格型Ｂ１	路面標示ＪＩＳ規格型Ｂ１（Ｙ）	路面標示ＪＩＳ規格型Ｄ１（Ｙ）	車線規制Ｂ１（東北道）	車線規制Ｃ１（東北道）
												m2	m2	m2	m	m	m	m2	回	回
東北自動車道	A24		上り線	走行	浪岡	青森	670.700	670.800	100.000			350.0			40.0					
東北自動車道	A25		上り線	走行	浪岡	青森	673.500	673.800	300.000			1,050.0			120.0				2.0	
東北自動車道	A26		上り線	走行	浪岡	青森	674.000	674.100	100.000			350.0			40.0					
東北自動車道	A27		上り線	走行	浪岡	青森	674.900	675.000	100.000			350.0			40.0					1.0
東北自動車道	A28		下り線	走行	浪岡	青森	675.300	675.400	100.000			350.0			40.0					1.0
東北自動車道	A29		上り線	走行	浪岡	青森	676.200	676.300	100.000			350.0			40.0				2.0	
東北自動車道	A30		上り線	走行	浪岡	青森	676.400	676.700	300.000			1,050.0			120.0					
青森自動車道	B1		下り線	走行	青森分岐	青森中央	678.950	679.000	50.000				185.0				50.0	7.5		
青森自動車道	B2		上り線	走行	青森分岐	青森中央	679.400	679.500	100.000				370.0				100.0	15.0		
青森自動車道	B3		下り線	走行	青森分岐	青森中央	679.600	679.700	100.000				370.0				100.0	15.0		
青森自動車道	B4		下り線	走行	青森分岐	青森中央	680.900	681.000	100.000				370.0				100.0	15.0		
青森自動車道	B5		下り線	走行	青森分岐	青森中央	681.200	681.300	100.000				370.0				100.0	15.0		
青森自動車道	B6		上り線	走行	青森分岐	青森中央	681.600	681.700	100.000				370.0				100.0	15.0		
青森自動車道	B7		上り線	走行	青森分岐	青森中央	682.000	682.100	100.000				370.0				100.0	15.0		
青森自動車道	B8		下り線	走行	青森分岐	青森中央	682.217	682.400	183.000				677.1				183.0	27.5		
青森自動車道	B9		上り線	走行	青森中央	青森東	684.315	684.500	185.000				684.5				185.0	27.8		
青森自動車道	B10		下り線	走行	青森中央	青森東	684.500	684.600	100.000				370.0				100.0	15.0		
青森自動車道	B11		上り線	走行	青森中央	青森東	684.600	684.800	200.000				740.0				200.0	30.0		
青森自動車道	B12		下り線	走行	青森中央	青森東	684.700	684.800	100.000				370.0				100.0	15.0		
青森自動車道	B13		上り線	走行	青森中央	青森東	688.300	688.500	200.000				740.0				200.0	30.0		
青森自動車道	B14		上り線	走行	青森中央	青森東	689.600	689.700	100.000				370.0				100.0	15.0		
青森自動車道	B15		下り線	走行	青森中央	青森東	690.800	690.900	100.000				370.0				100.0	15.0		
青森自動車道	B16		上り線	走行	青森中央	青森東	691.400	691.500	100.000				370.0				100.0	15.0		
合計												16,100.0	7,096.6	3,559.3	2,184.4	861.0	1,918.0	287.8	16.0	14.0

東北自動車道 Ｒ９青森管内舗装補修工事	
図面の種類	数量表（２）
縮　尺	― 図面番号
設計会社名	
施工会社名	
事務所名	東日本高速道路株式会社　東北支社 青森管理事務所

数　量　表（３）

路線名	工区番号	構造物名称等	上下区分	車線区分	測点区分		測点区分		延長(m)	設計幅員(m)	標準横断図No.	10	11	12	13	14	15	16	17	18	19
												19 －（１）					19 －（２）	特 －（１）	特 －（２）	特 －（３）	特 －（４）
												交通規制工					交通保安要員	注意喚起溝工	路面ひび割れ注入工	車線区分構撤去設置工	路上作業安全講習
					IC（自）	IC（至）	KP（自）	KP（至）				連続車線規制Ｃ４（東北道）	連続車線規制Ｄ２（東北道）	連続車線規制Ｅ９（東北道）	通行止規制Ａ（青森道）（Ｙ）	通行止規制Ｂ（青森道）（Ｙ）	交通誘導警備員Ｂ（Ｙ）	Ａ	Ａ	Ａ（Ｙ）	
												回	回	回	回	回	人・日	m	kg	箇所	回
東北自動車道	A1		下り線	走行	安代	鹿角八幡平	568.000	568.100	100.000										16.0		
東北自動車道	A2		下り線	走行	安代	鹿角八幡平	582.000	582.100	100.000				1.0					100.0			
東北自動車道	A3		下り線	走行	安代	鹿角八幡平	586.100	586.200	100.000				1.0					100.0			
東北自動車道	A4		下り線	走行	小坂	小坂JCT	615.400	615.600	200.000			1.0						200.0			
東北自動車道	A5		下り線	走行	小坂JCT	碇ヶ関	618.500	618.600	100.000										16.0		
東北自動車道	A6		上り線	走行	碇ヶ関	大鰐弘前	632.100	632.300	200.000												
東北自動車道	A7		上り線	走行	碇ヶ関	大鰐弘前	632.400	632.500	100.000										16.0		
東北自動車道	A8		上り線	走行	碇ヶ関	大鰐弘前	643.000	643.100	100.000												
東北自動車道	A9		下り線	走行	大鰐弘前	黒石	645.200	645.300	100.000										16.0		
東北自動車道	A10		上り線	走行	大鰐弘前	黒石	646.300	646.400	100.000												
東北自動車道	A11		上り線	走行	大鰐弘前	黒石	648.900	649.000	100.000										16.0		
東北自動車道	A12		上り線	走行	大鰐弘前	黒石	649.200	649.300	100.000												
東北自動車道	A13		上り線	走行	大鰐弘前	黒石	649.500	649.800	300.000										16.0		
東北自動車道	A14		上り線	走行	大鰐弘前	黒石	650.100	650.600	500.000												
東北自動車道	A15		上り線	走行	大鰐弘前	黒石	650.700	650.800	100.000										16.0		
東北自動車道	A16		上り線	走行	大鰐弘前	黒石	651.000	651.900	900.000												
東北自動車道	A17		上り線	走行	大鰐弘前	黒石	653.100	653.200	100.000										16.0		
東北自動車道	A18-1		下り線	走行	黒石	浪岡	658.400	658.787	387.000					1.0				387.0			
東北自動車道	A18-2		下り線	走行	黒石	浪岡	658.826	658.900	74.000									74.0			
東北自動車道	A19		上り線	走行	黒石	浪岡	664.300	664.500	200.000										16.0		
東北自動車道	A20		上り線	走行	黒石	浪岡	664.800	664.900	100.000												
東北自動車道	A21		上り線	走行	浪岡	青森	668.600	668.700	100.000										16.0		
東北自動車道	A22		下り線	走行	浪岡	青森	670.100	670.200	100.000												
東北自動車道	A23		上り線	走行	浪岡	青森	670.500	670.600	100.000										16.0		

東北自動車道 Ｒ９青森管内舗装補修工事	
図面の種類	数量表（３）
縮　尺	― 図面番号
設計会社名	
施工会社名	
事務所名	東日本高速道路株式会社　東北支社 青森管理事務所


数　量　表（4）

路線名	工区番号	構造物名称等	上下区分	車線区分	測点区分		測点区分		延長(m)	設計幅員(m)	標準横断図No.	10	11	12	13	14	15	16	17	18	19
												19 －（1）					19 －（2）	特 －（1）	特 －（2）	特 －（3）	特 －（4）
												交通規制工					交通保安要員	注意喚起溝工	路面ひび割れ注入工	車線区分楫撤去設置工	路上作業安全講習
					IC（自）	IC（至）	KP（自）	KP（至）				連続車線規制Ｃ４（東北道）	連続車線規制Ｄ２（東北道）	連続車線規制Ｅ９（東北道）	通行止規制Ａ（青森道）（Ｙ）	通行止規制Ｂ（青森道）（Ｙ）	交通誘導警備員Ｂ（Ｙ）	Ａ	Ａ	Ａ（Ｙ）	
												回	回	回	回	回	人・日	m	kg	箇所	回
東北自動車道	A24		上り線	走行	浪岡	青森	670.700	670.800	100.000												
東北自動車道	A25		上り線	走行	浪岡	青森	673.500	673.800	300.000										16.0		
東北自動車道	A26		上り線	走行	浪岡	青森	674.000	674.100	100.000												
東北自動車道	A27		上り線	走行	浪岡	青森	674.900	675.000	100.000										16.0		
東北自動車道	A28		下り線	走行	浪岡	青森	675.300	675.400	100.000												
東北自動車道	A29		上り線	走行	浪岡	青森	676.200	676.300	100.000										16.0		
東北自動車道	A30		上り線	走行	浪岡	青森	676.400	676.700	300.000												
青森自動車道	B1		下り線	走行	青森分岐	青森中央	678.950	679.000	50.000						5.0		2.0			1.0	
青森自動車道	B2		上り線	走行	青森分岐	青森中央	679.400	679.500	100.000								2.0			2.0	
青森自動車道	B3		下り線	走行	青森分岐	青森中央	679.600	679.700	100.000								2.0			2.0	
青森自動車道	B4		下り線	走行	青森分岐	青森中央	680.900	681.000	100.000								2.0			1.0	
青森自動車道	B5		下り線	走行	青森分岐	青森中央	681.200	681.300	100.000								2.0			2.0	
青森自動車道	B6		上り線	走行	青森分岐	青森中央	681.600	681.700	100.000								2.0			2.0	
青森自動車道	B7		上り線	走行	青森分岐	青森中央	682.000	682.100	100.000								2.0			1.0	
青森自動車道	B8		下り線	走行	青森分岐	青森中央	682.217	682.400	183.000								2.0			1.0	
青森自動車道	B9		上り線	走行	青森中央	青森東	684.315	684.500	185.000							6.0	2.0			2.0	
青森自動車道	B10		下り線	走行	青森中央	青森東	684.500	684.600	100.000								2.0			2.0	
青森自動車道	B11		上り線	走行	青森中央	青森東	684.600	684.800	200.000								2.0			1.0	
青森自動車道	B12		下り線	走行	青森中央	青森東	684.700	684.800	100.000								2.0			1.0	
青森自動車道	B13		上り線	走行	青森中央	青森東	688.300	688.500	200.000								2.0			2.0	
青森自動車道	B14		上り線	走行	青森中央	青森東	689.600	689.700	100.000								2.0				
青森自動車道	B15		下り線	走行	青森中央	青森東	690.800	690.900	100.000								2.0			1.0	
青森自動車道	B16		上り線	走行	青森中央	青森東	691.400	691.500	100.000								2.0			2.0	
合計												1.0	2.0	1.0	5.0	6.0	32.0	861.0	224.0	23.0	1.0

東北自動車道 Ｒ９青森管内舗装補修工事	
図面の種類	数量表（４）
縮　尺	― 図面番号
設計会社名	
施工会社名	
事務所名	東日本高速道路株式会社　東北支社 青森管理事務所

平　面　図（1）


東北自動車道　安代IC～鹿角八幡平IC間

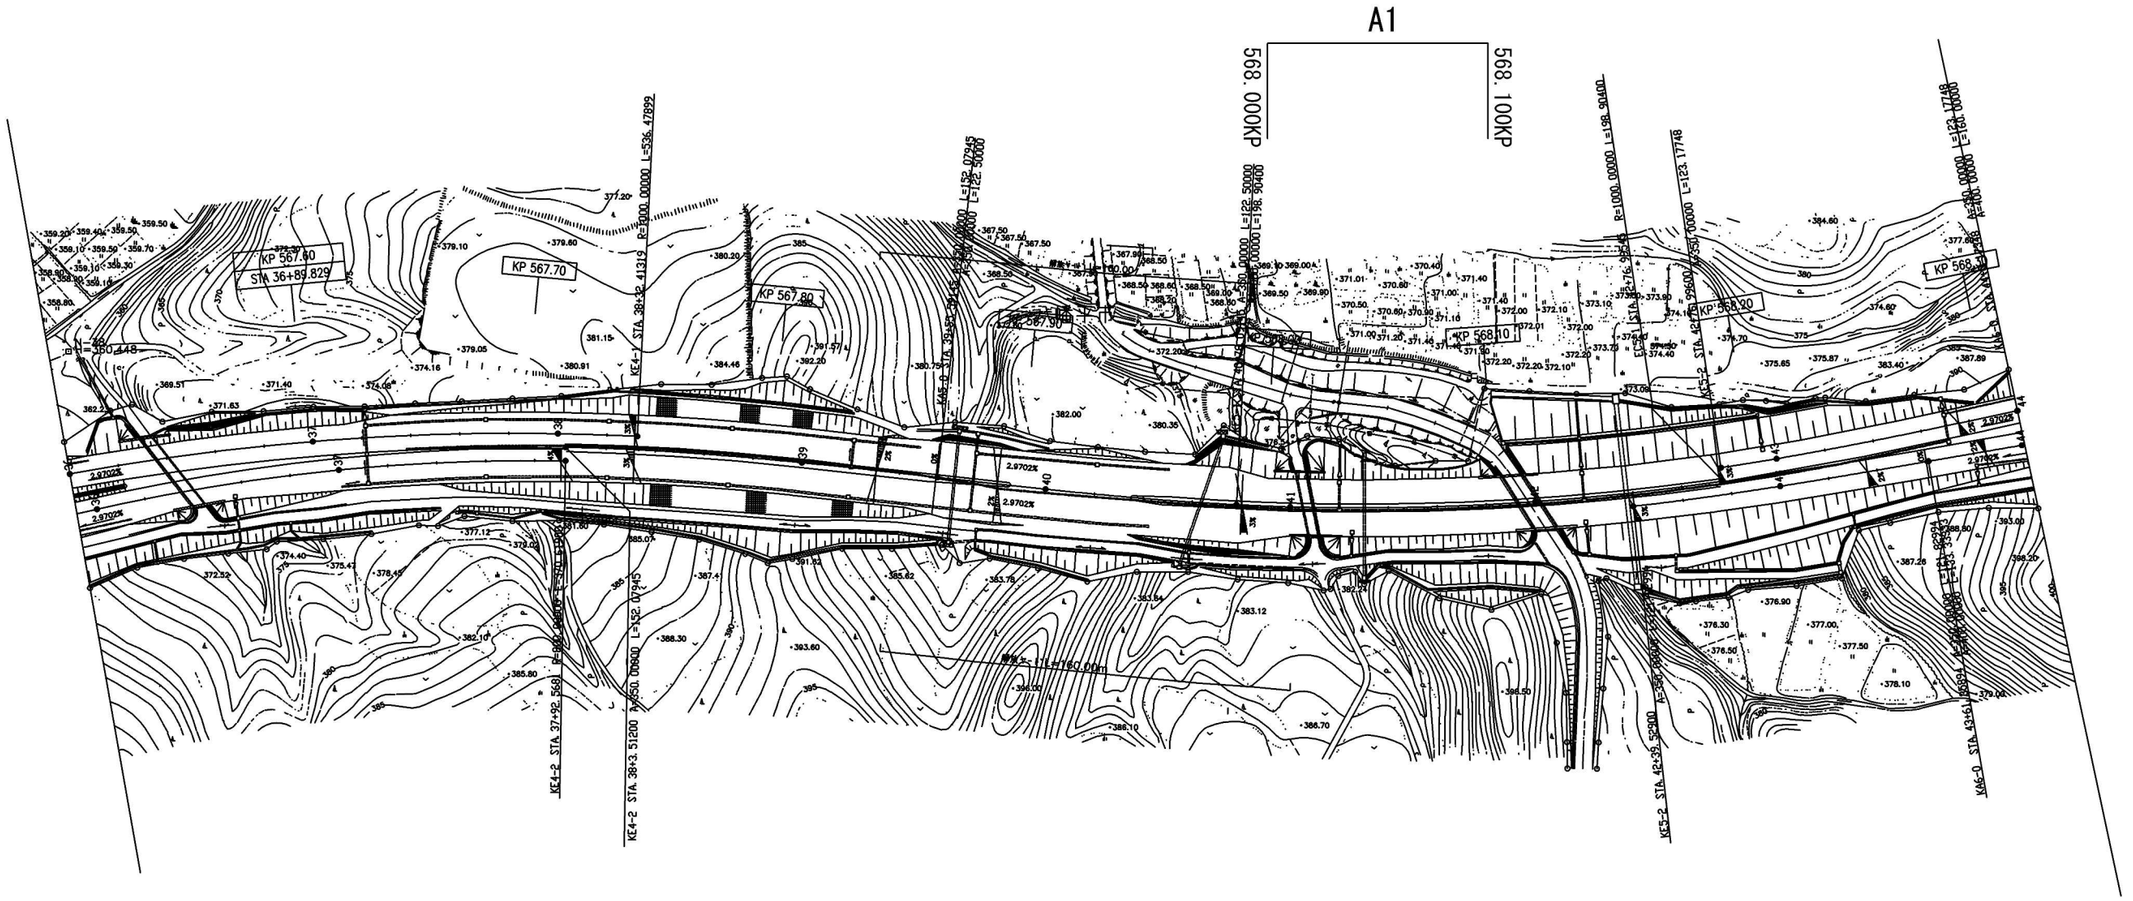

東北自動車道 Ｒ９青森管内舗装補修工事			
図面の種類	平　面　図（1）		
縮　尺	―	図面番号	
設計会社名			
施工会社名			
事務所名	東日本高速道路株式会社　東北支社 青森管理事務所		

平　面　図（２）


東北自動車道　安代IC～鹿角八幡平IC間

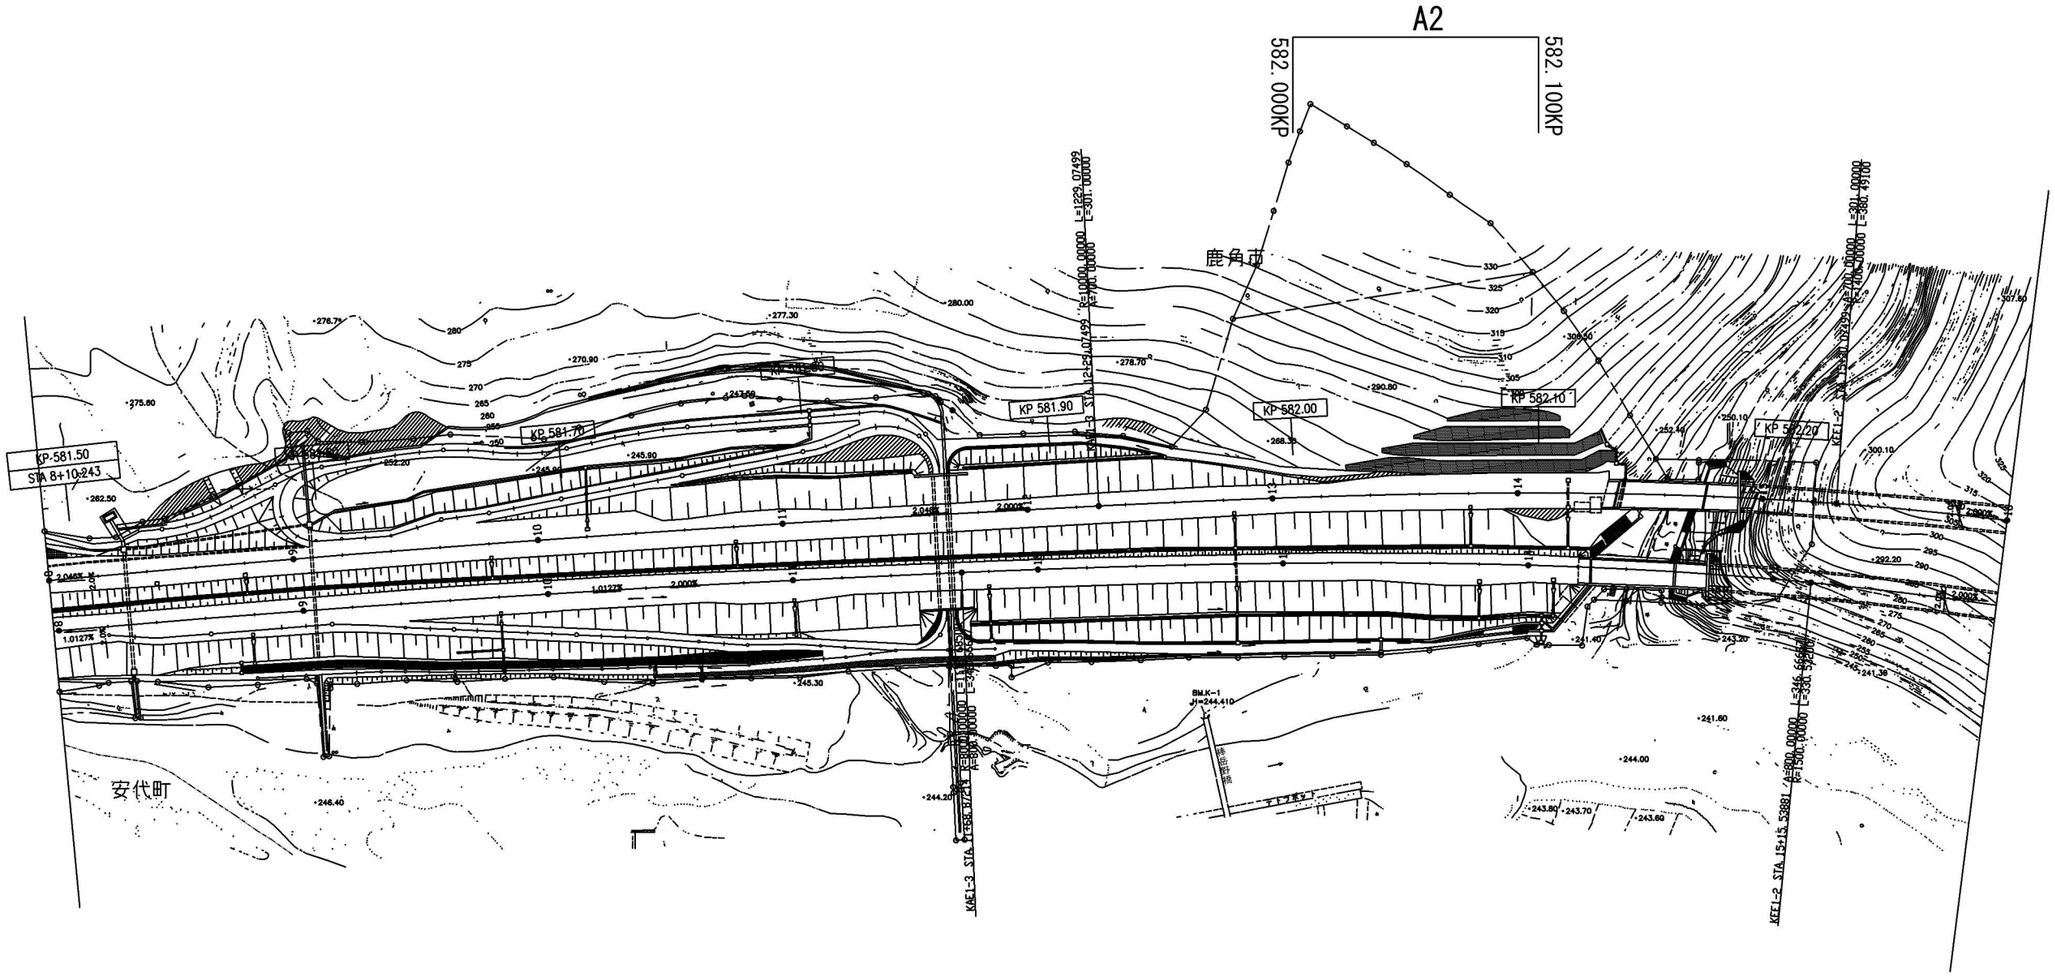

東北自動車道 Ｒ９青森管内舗装補修工事			
図面の種類	平　面　図（２）		
縮　尺	―	図面番号	
設計会社名			
施工会社名			
事務所名	東日本高速道路株式会社　東北支社 青森管理事務所		

平　面　図（３）


東北自動車道　安代IC～鹿角八幡平IC間

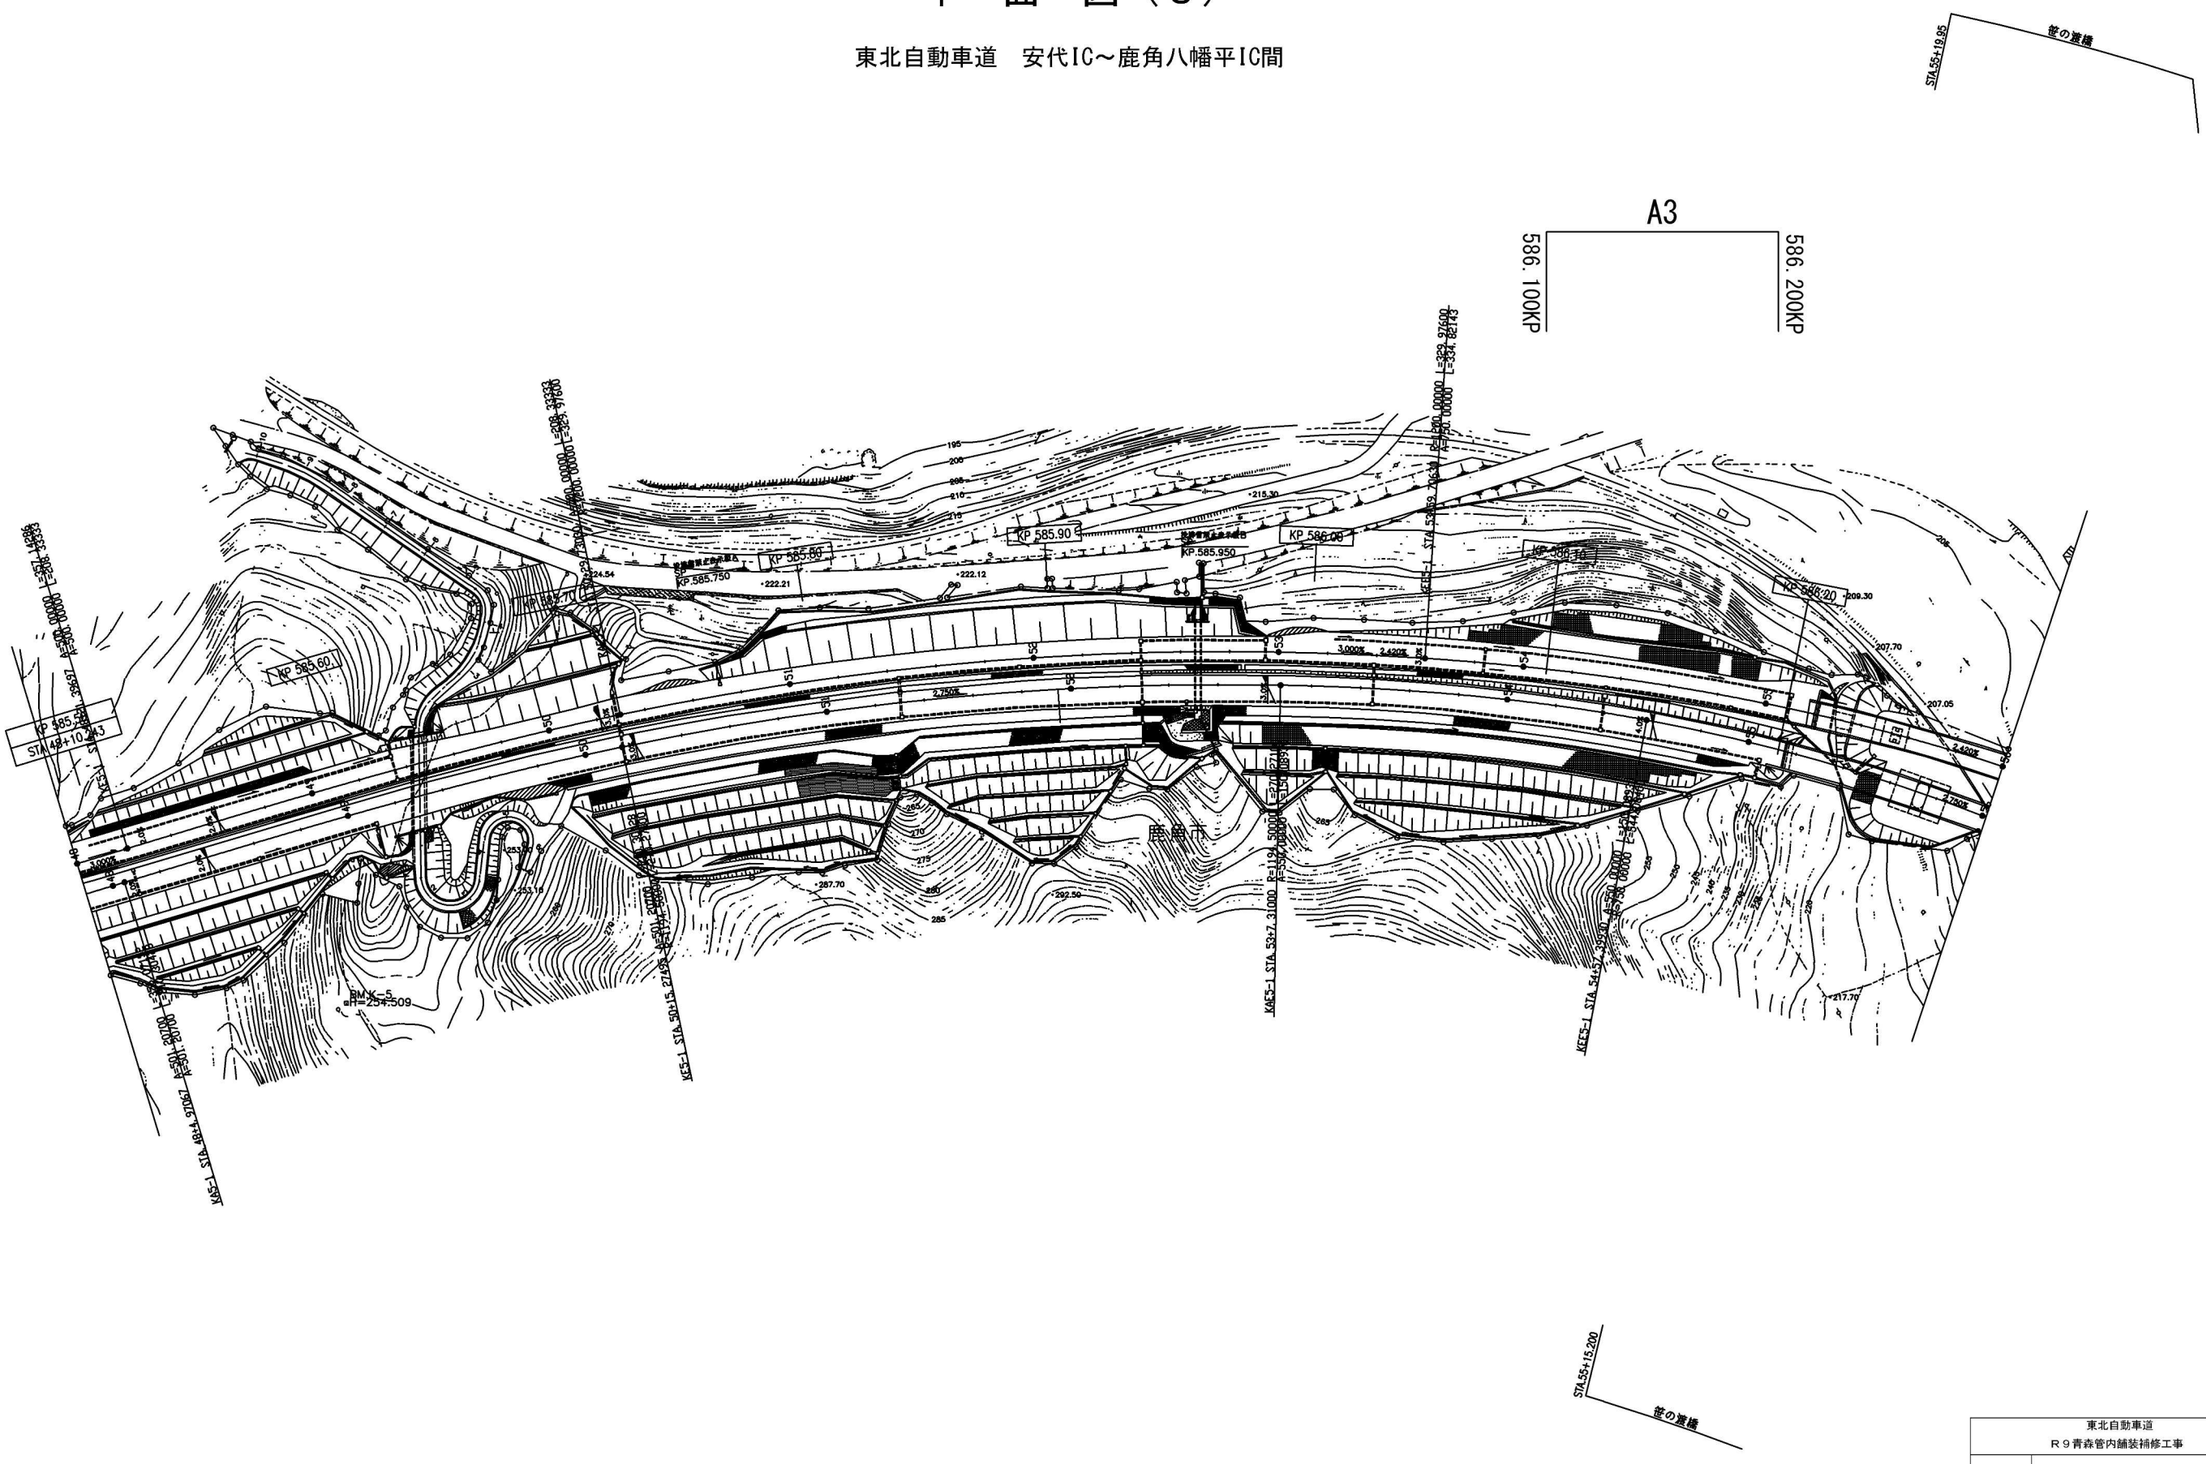

東北自動車道 Ｒ９青森管内舗装補修工事			
図面の種類	平　面　図（３）		
縮　尺	―	図面番号	
設計会社名			
施工会社名			
事務所名	東日本高速道路株式会社　東北支社 青森管理事務所		

平　面　図（４）


東北自動車道　小坂IC～小坂JCT間

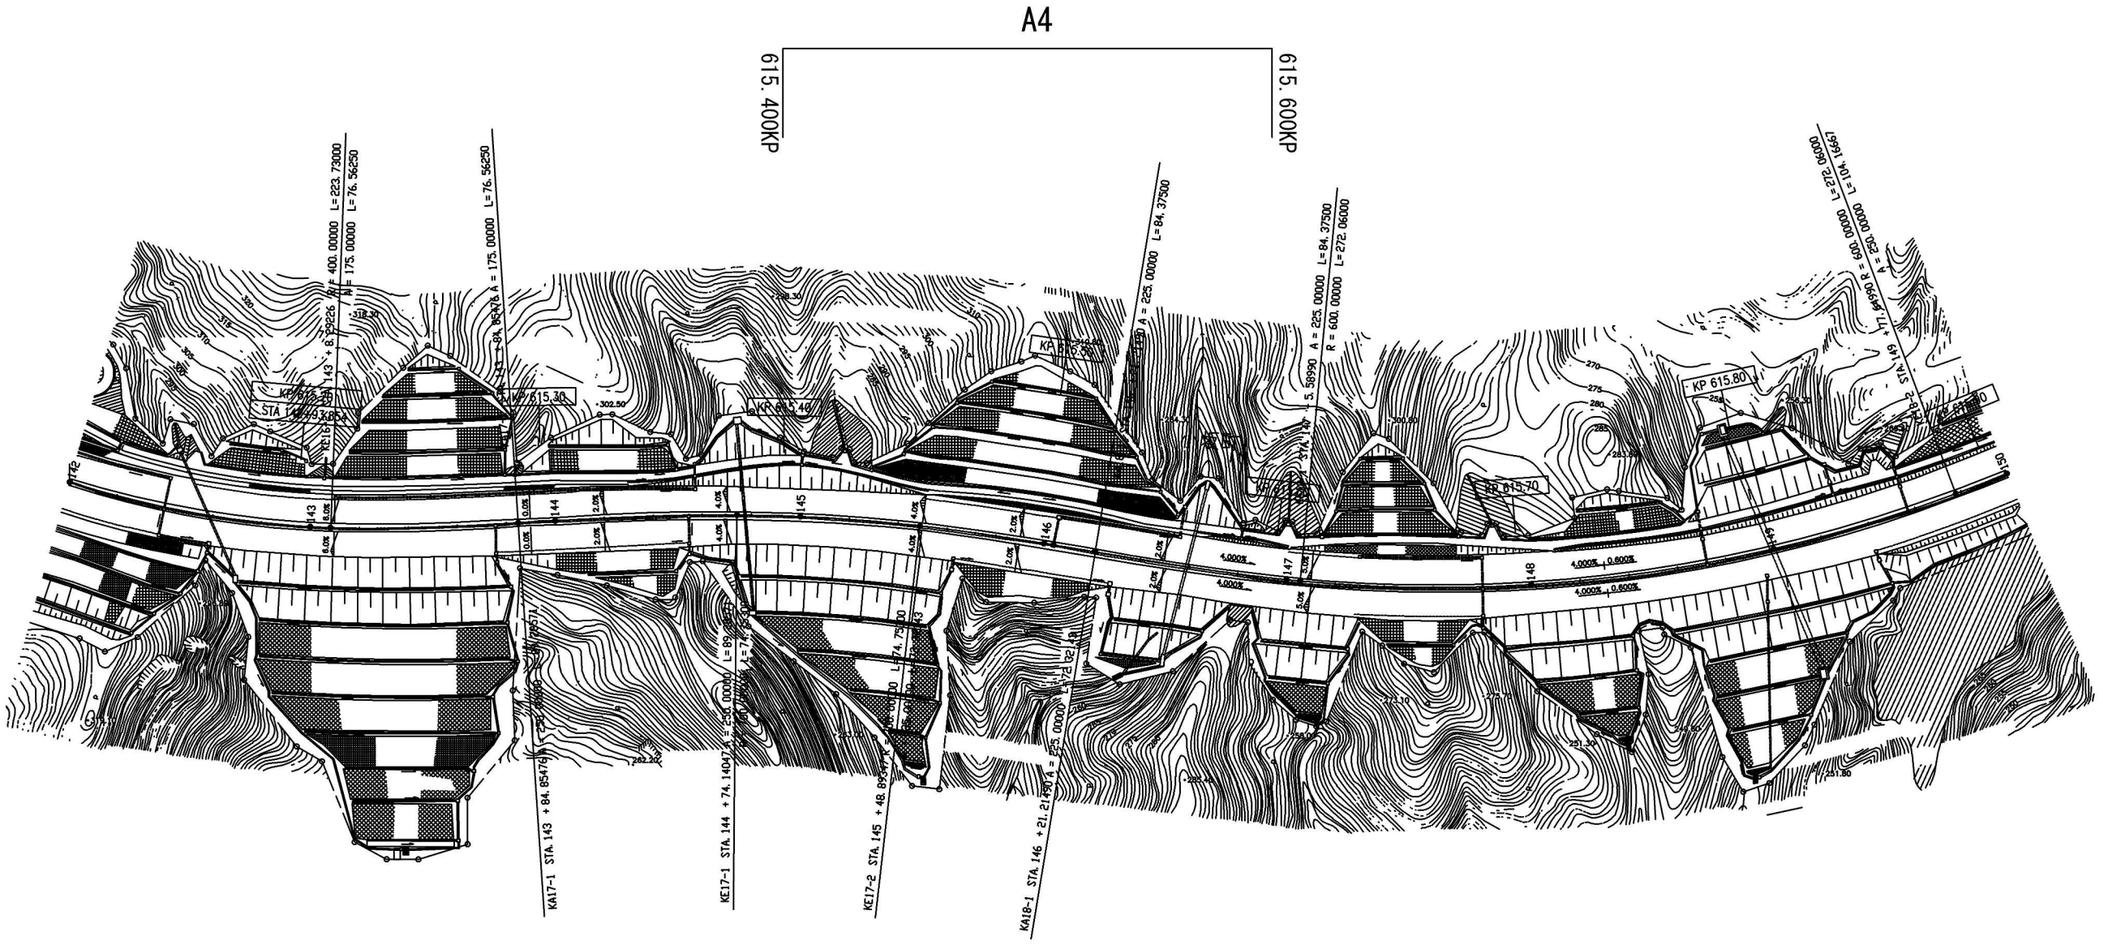

東北自動車道 Ｒ９青森管内舗装補修工事			
図面の種類	平　面　図（４）		
縮　尺	―	図面番号	
設計会社名			
施工会社名			
事務所名	東日本高速道路株式会社　東北支社 青森管理事務所		

平　面　図（５）


東北自動車道　小坂JCT～碇ヶ関IC間

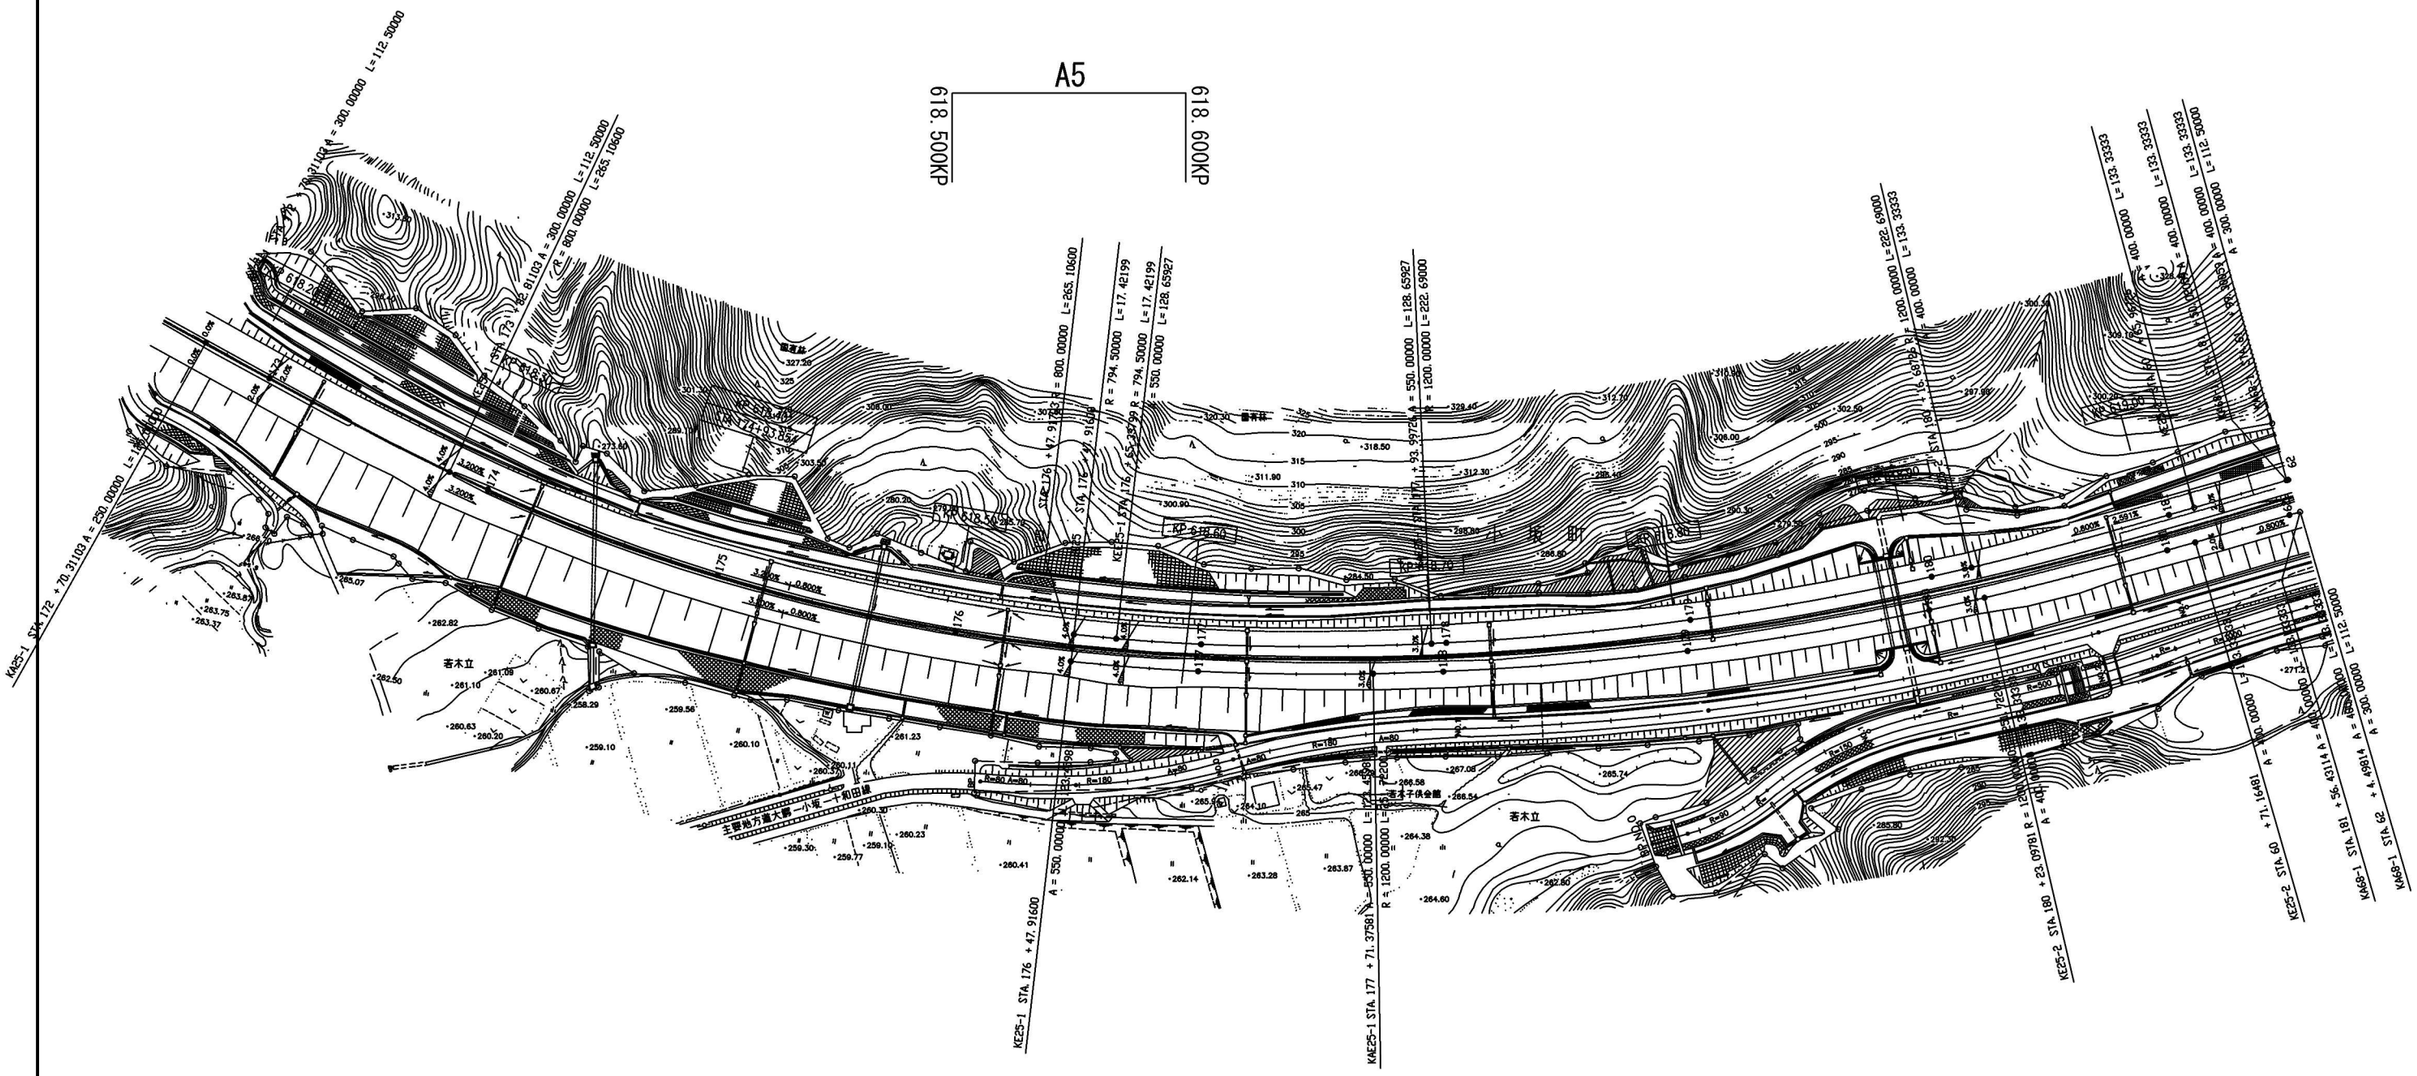


東北自動車道 Ｒ９青森管内舗装補修工事			
図面の種類	平　面　図（５）		
縮　尺	―	図面番号	
設計会社名			
施工会社名			
事務所名	東日本高速道路株式会社　東北支社 青森管理事務所		

平　面　図（６）

東北自動車道　碇ヶ関IC～大鰐弘前IC間

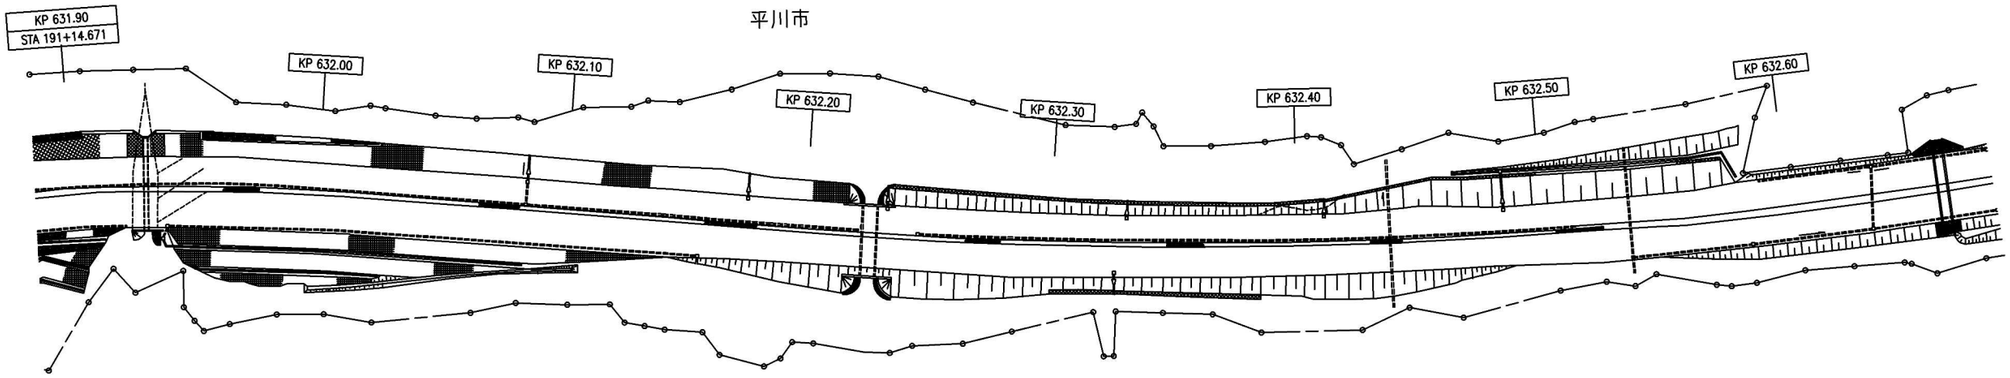




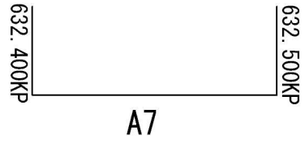

東北自動車道 Ｒ９青森管内舗装補修工事			
図面の種類	平　面　図（６）		
縮　尺	―	図面番号	
設計会社名			
施工会社名			
事務所名	東日本高速道路株式会社　東北支社 青森管理事務所		

平　面　図（7）


東北自動車道　碇ヶ関IC～大鰐弘前IC間

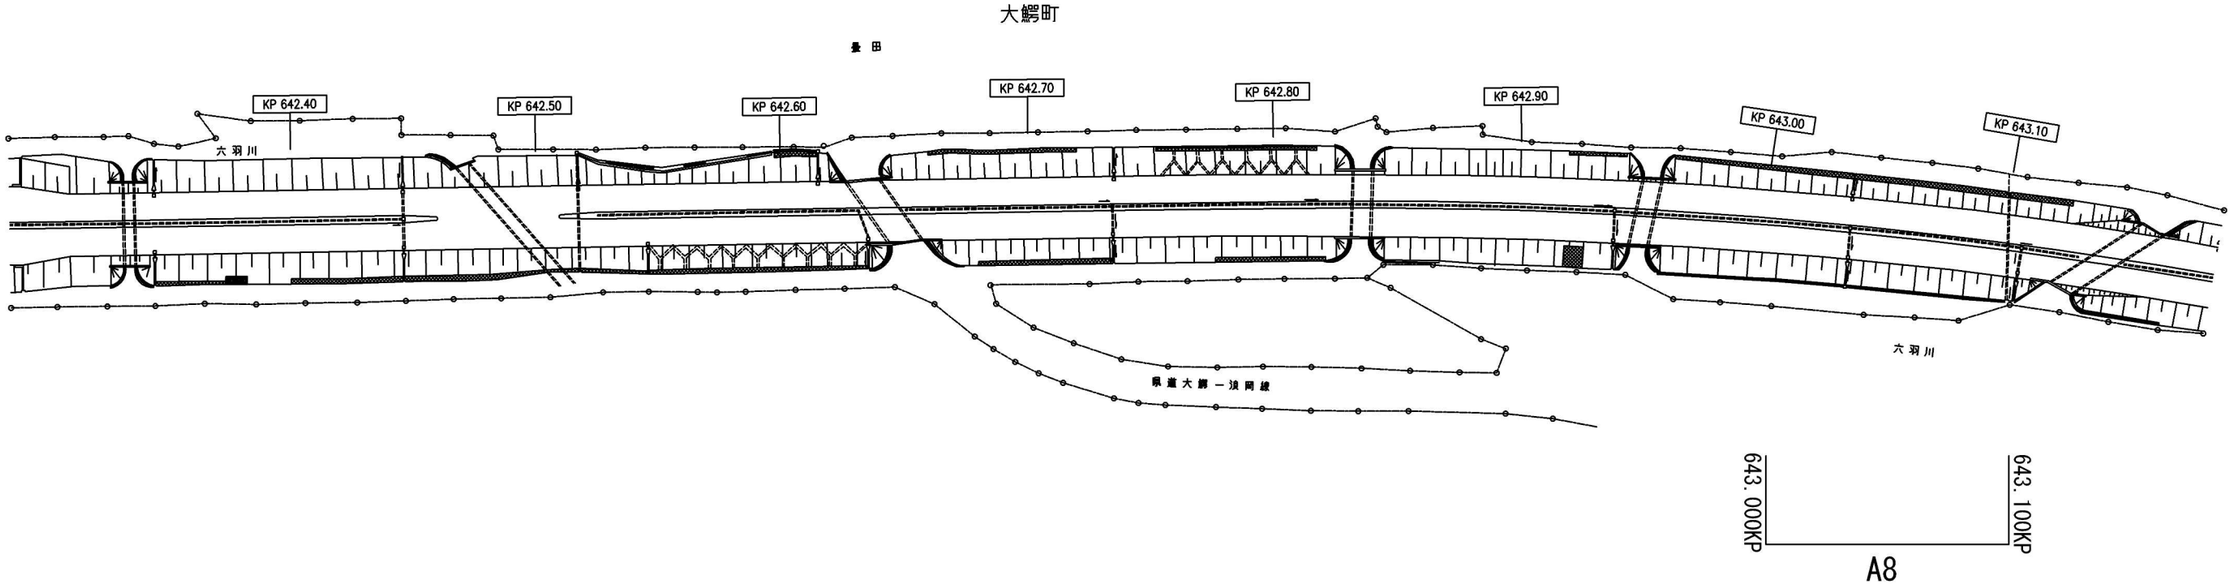

東北自動車道 R９青森管内舗装補修工事			
図面の種類	平　面　図（7）		
縮　尺	―	図面番号	
設計会社名			
施工会社名			
事務所名	東日本高速道路株式会社　東北支社 青森管理事務所		

平　面　図（８）


東北自動車道　大鰐弘前IC～黒石IC間

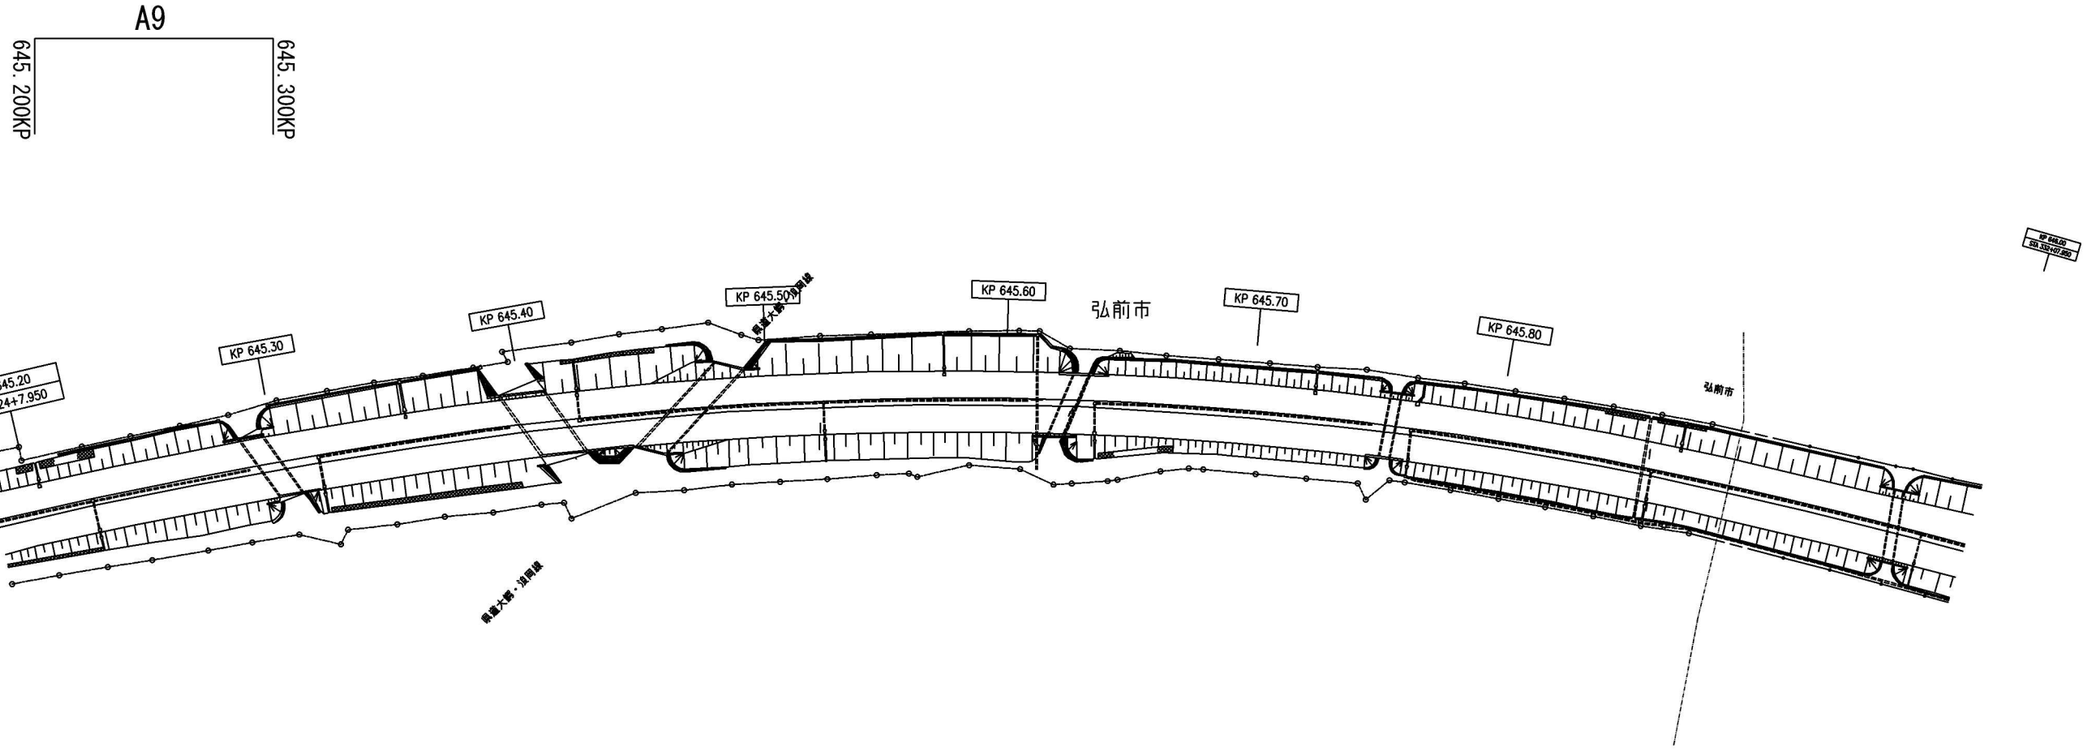

東北自動車道 Ｒ９青森管内舗装補修工事			
図面の種類	平　面　図（８）		
縮　尺	―	図面番号	
設計会社名			
施工会社名			
事務所名	東日本高速道路株式会社　東北支社 青森管理事務所		

平　面　図（９）

東北自動車道　大鰐弘前IC～黒石IC間

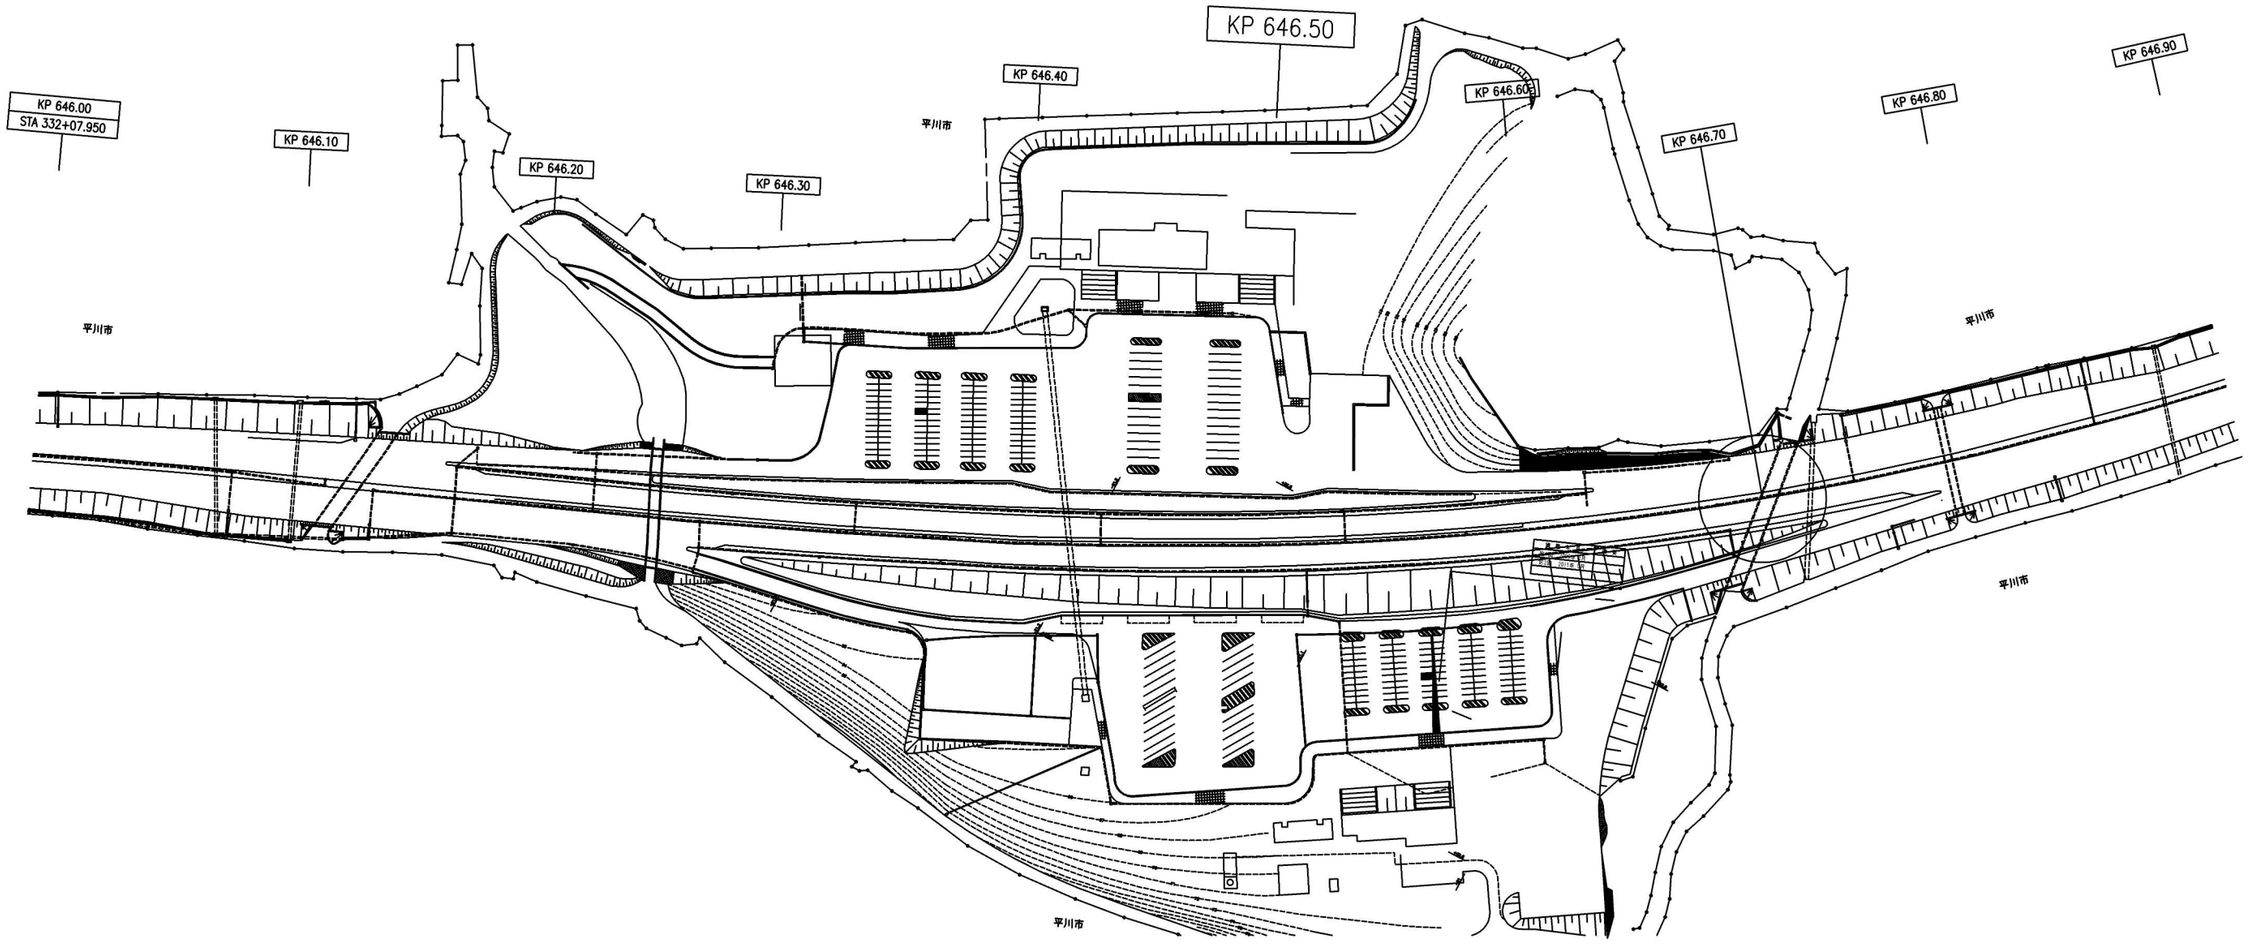

646.300KP


646.400KP

A10

東北自動車道 Ｒ９青森管内舗装補修工事			
図面の種類	平　面　図（９）		
縮　尺	―	図面番号	
設計会社名			
施工会社名			
事務所名	東日本高速道路株式会社　東北支社 青森管理事務所		

平　面　図（１０）


東北自動車道　大鰐弘前IC～黒石IC間

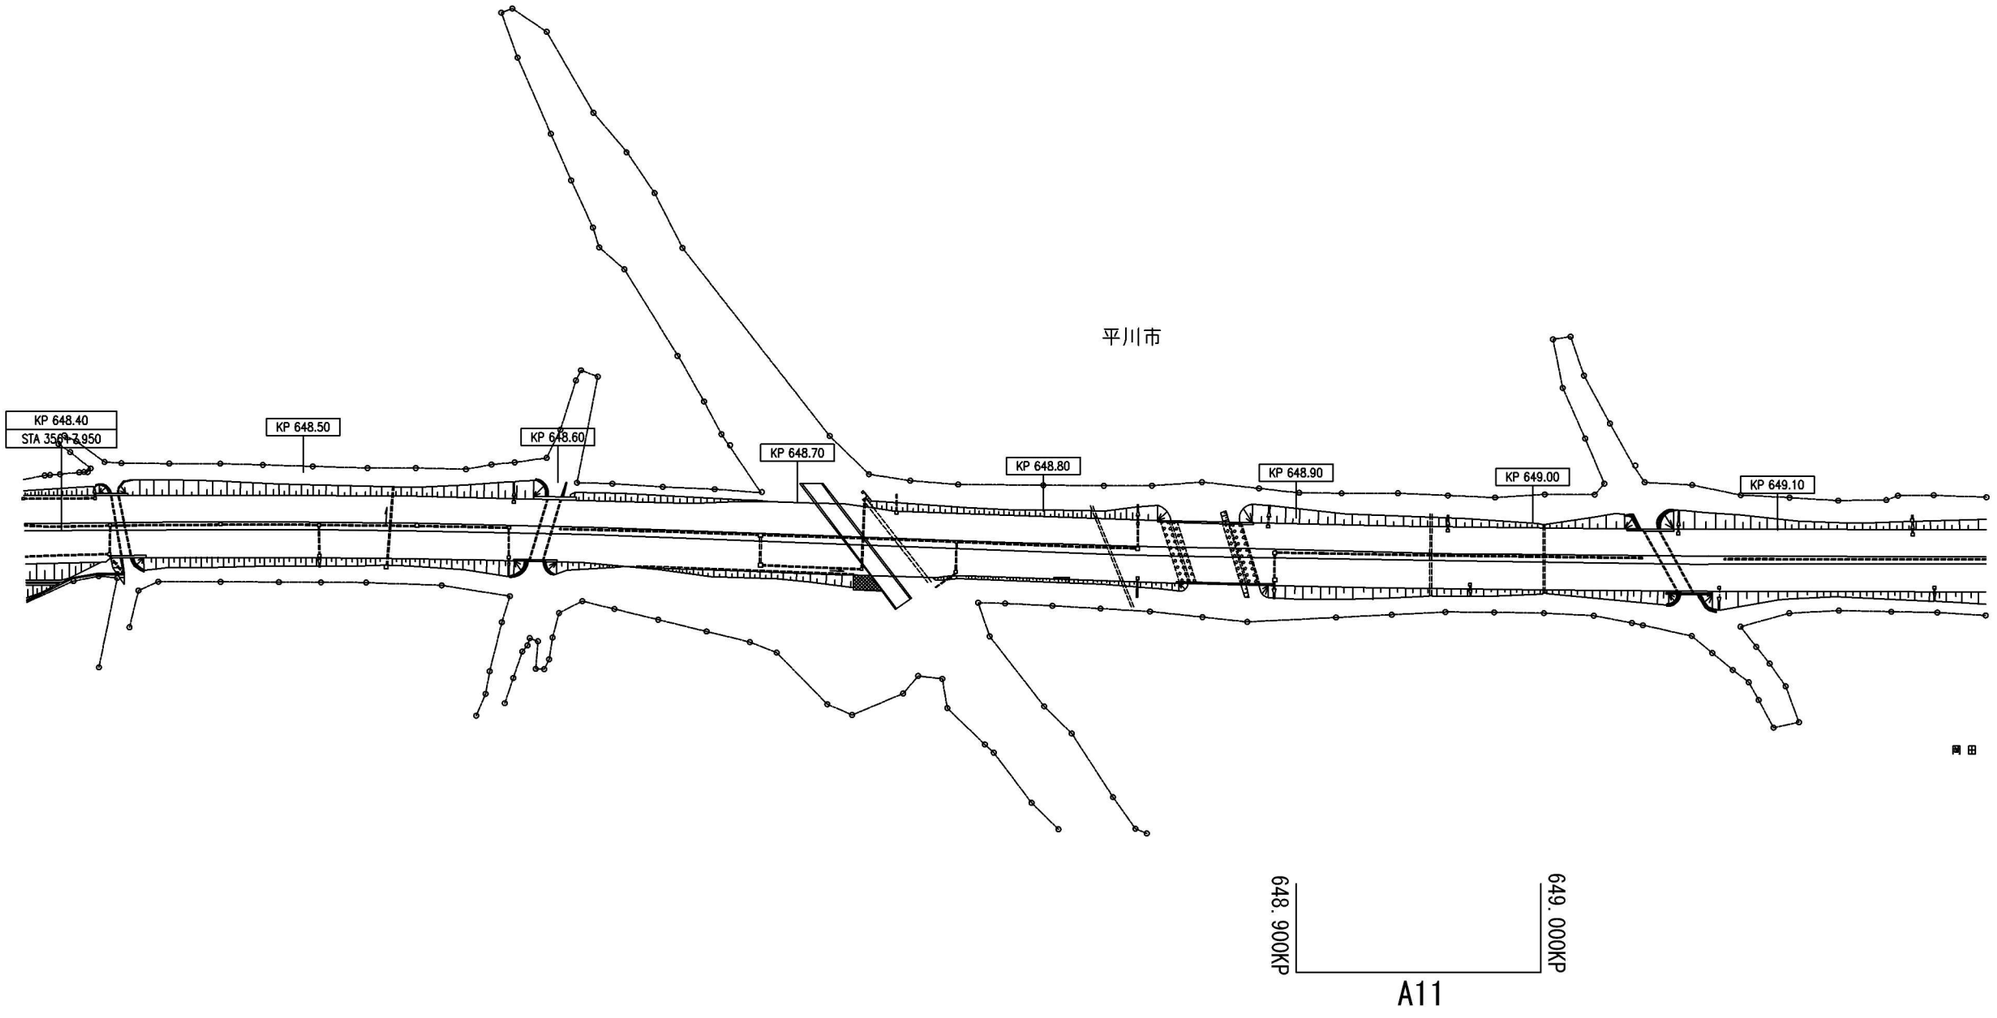

東北自動車道 Ｒ９青森管内舗装補修工事			
図面の種類	平　面　図（１０）		
縮　尺	―	図面番号	
設計会社名			
施工会社名			
事務所名	東日本高速道路株式会社　東北支社 青森管理事務所		

平　面　図（１１）


東北自動車道　大鰐弘前IC～黒石IC間

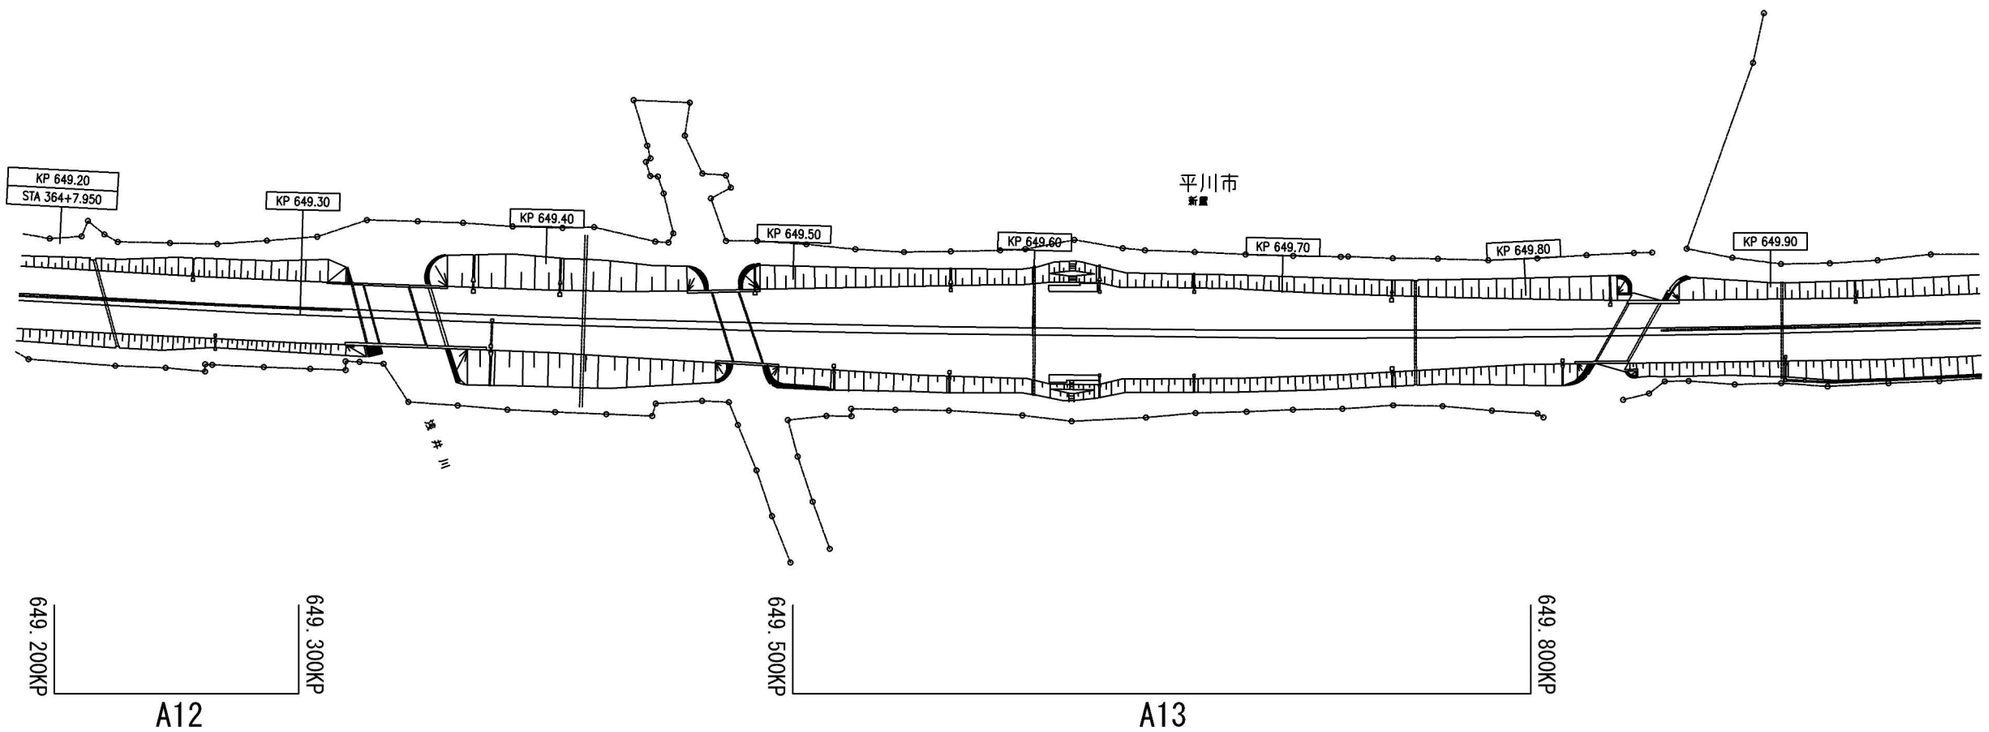

東北自動車道 Ｒ９青森管内舗装補修工事			
図面の種類	平　面　図（１１）		
縮　尺	―	図面番号	
設計会社名			
施工会社名			
事務所名	東日本高速道路株式会社　東北支社 青森管理事務所		

平　面　図（１２）

東北自動車道　大鰐弘前IC～黒石IC間

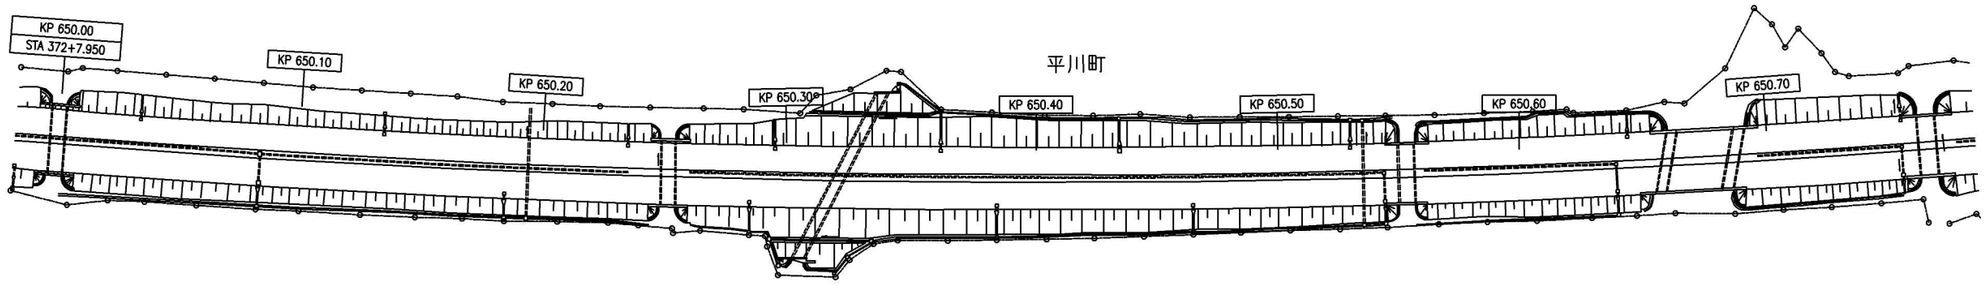

650. 100KP

650. 600KP

A14


650. 700KP

A15

東北自動車道 Ｒ９青森管内舗装補修工事			
図面の種類	平　面　図（１２）		
縮　尺	―	図面番号	
設計会社名			
施工会社名			
事務所名	東日本高速道路株式会社　東北支社 青森管理事務所		

平　面　図（１３）


東北自動車道　大鰐弘前IC～黒石IC間

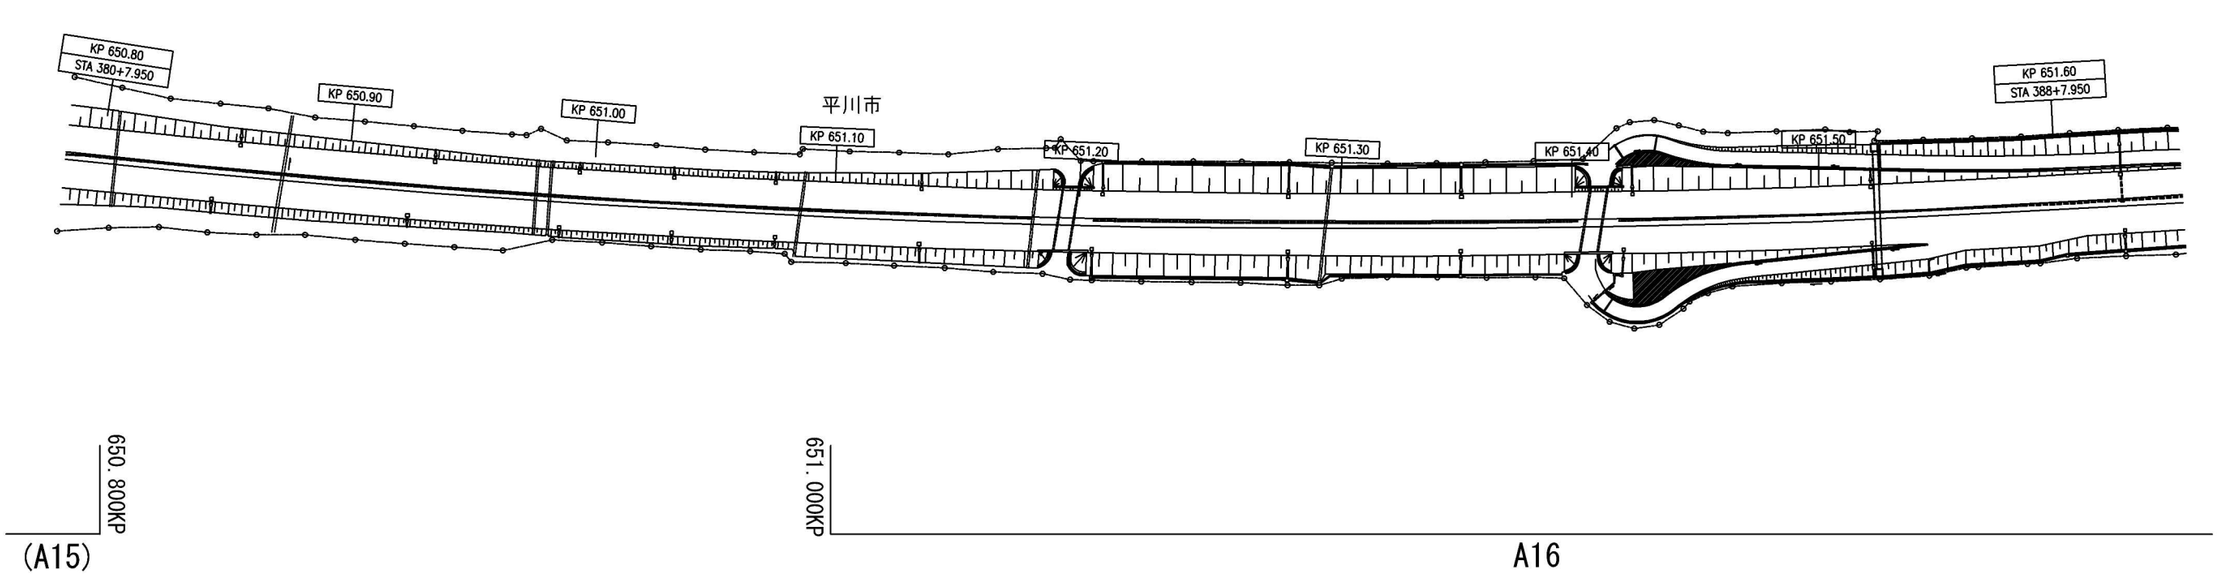

東北自動車道 Ｒ９青森管内舗装補修工事			
図面の種類	平　面　図（１３）		
縮　尺	―	図面番号	
設計会社名			
施工会社名			
事務所名	東日本高速道路株式会社　東北支社 青森管理事務所		

平　面　図（１４）


東北自動車道　大鰐弘前IC～黒石IC間

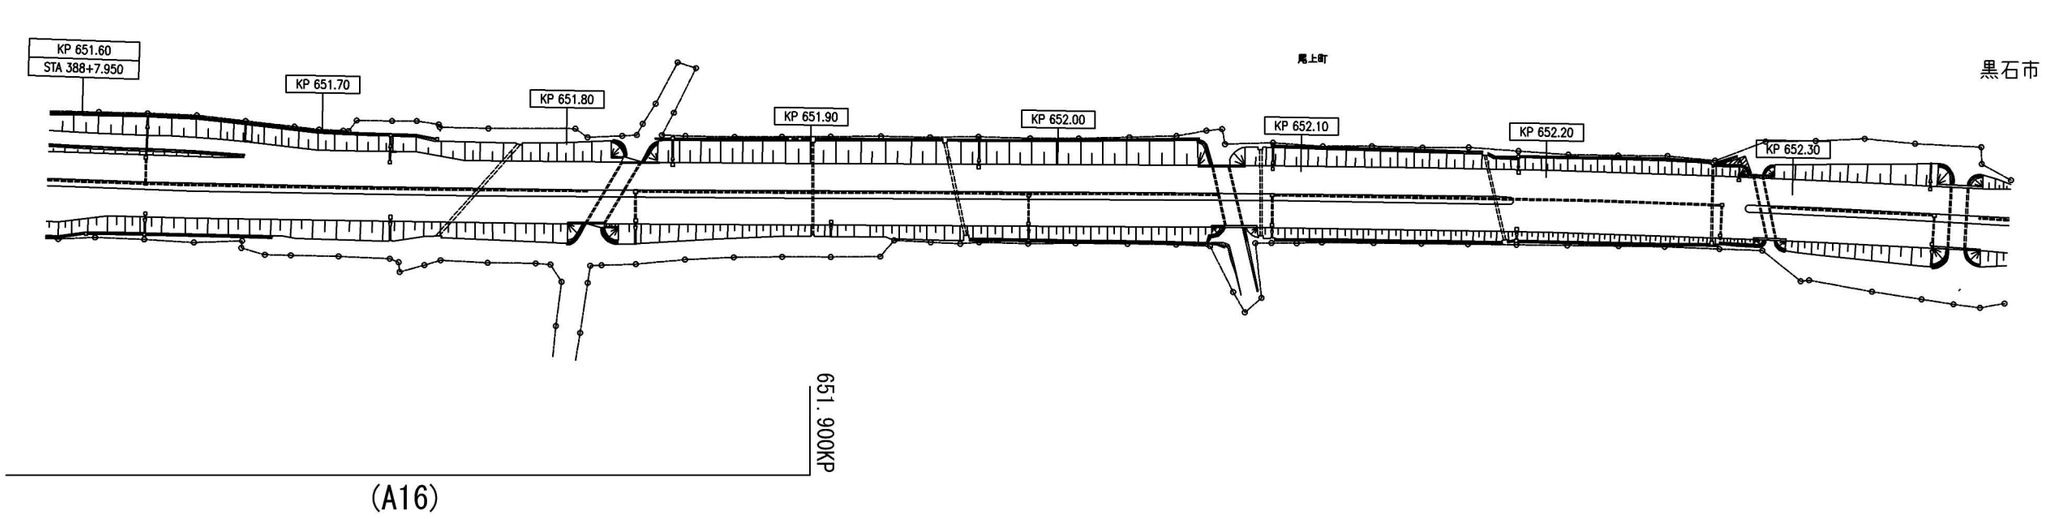

東北自動車道 Ｒ９青森管内舗装補修工事			
図面の種類	平　面　図（１４）		
縮　尺	―	図面番号	
設計会社名			
施工会社名			
事務所名	東日本高速道路株式会社　東北支社 青森管理事務所		

平　面　図（１５）


東北自動車道　大鰐弘前IC～黒石IC間

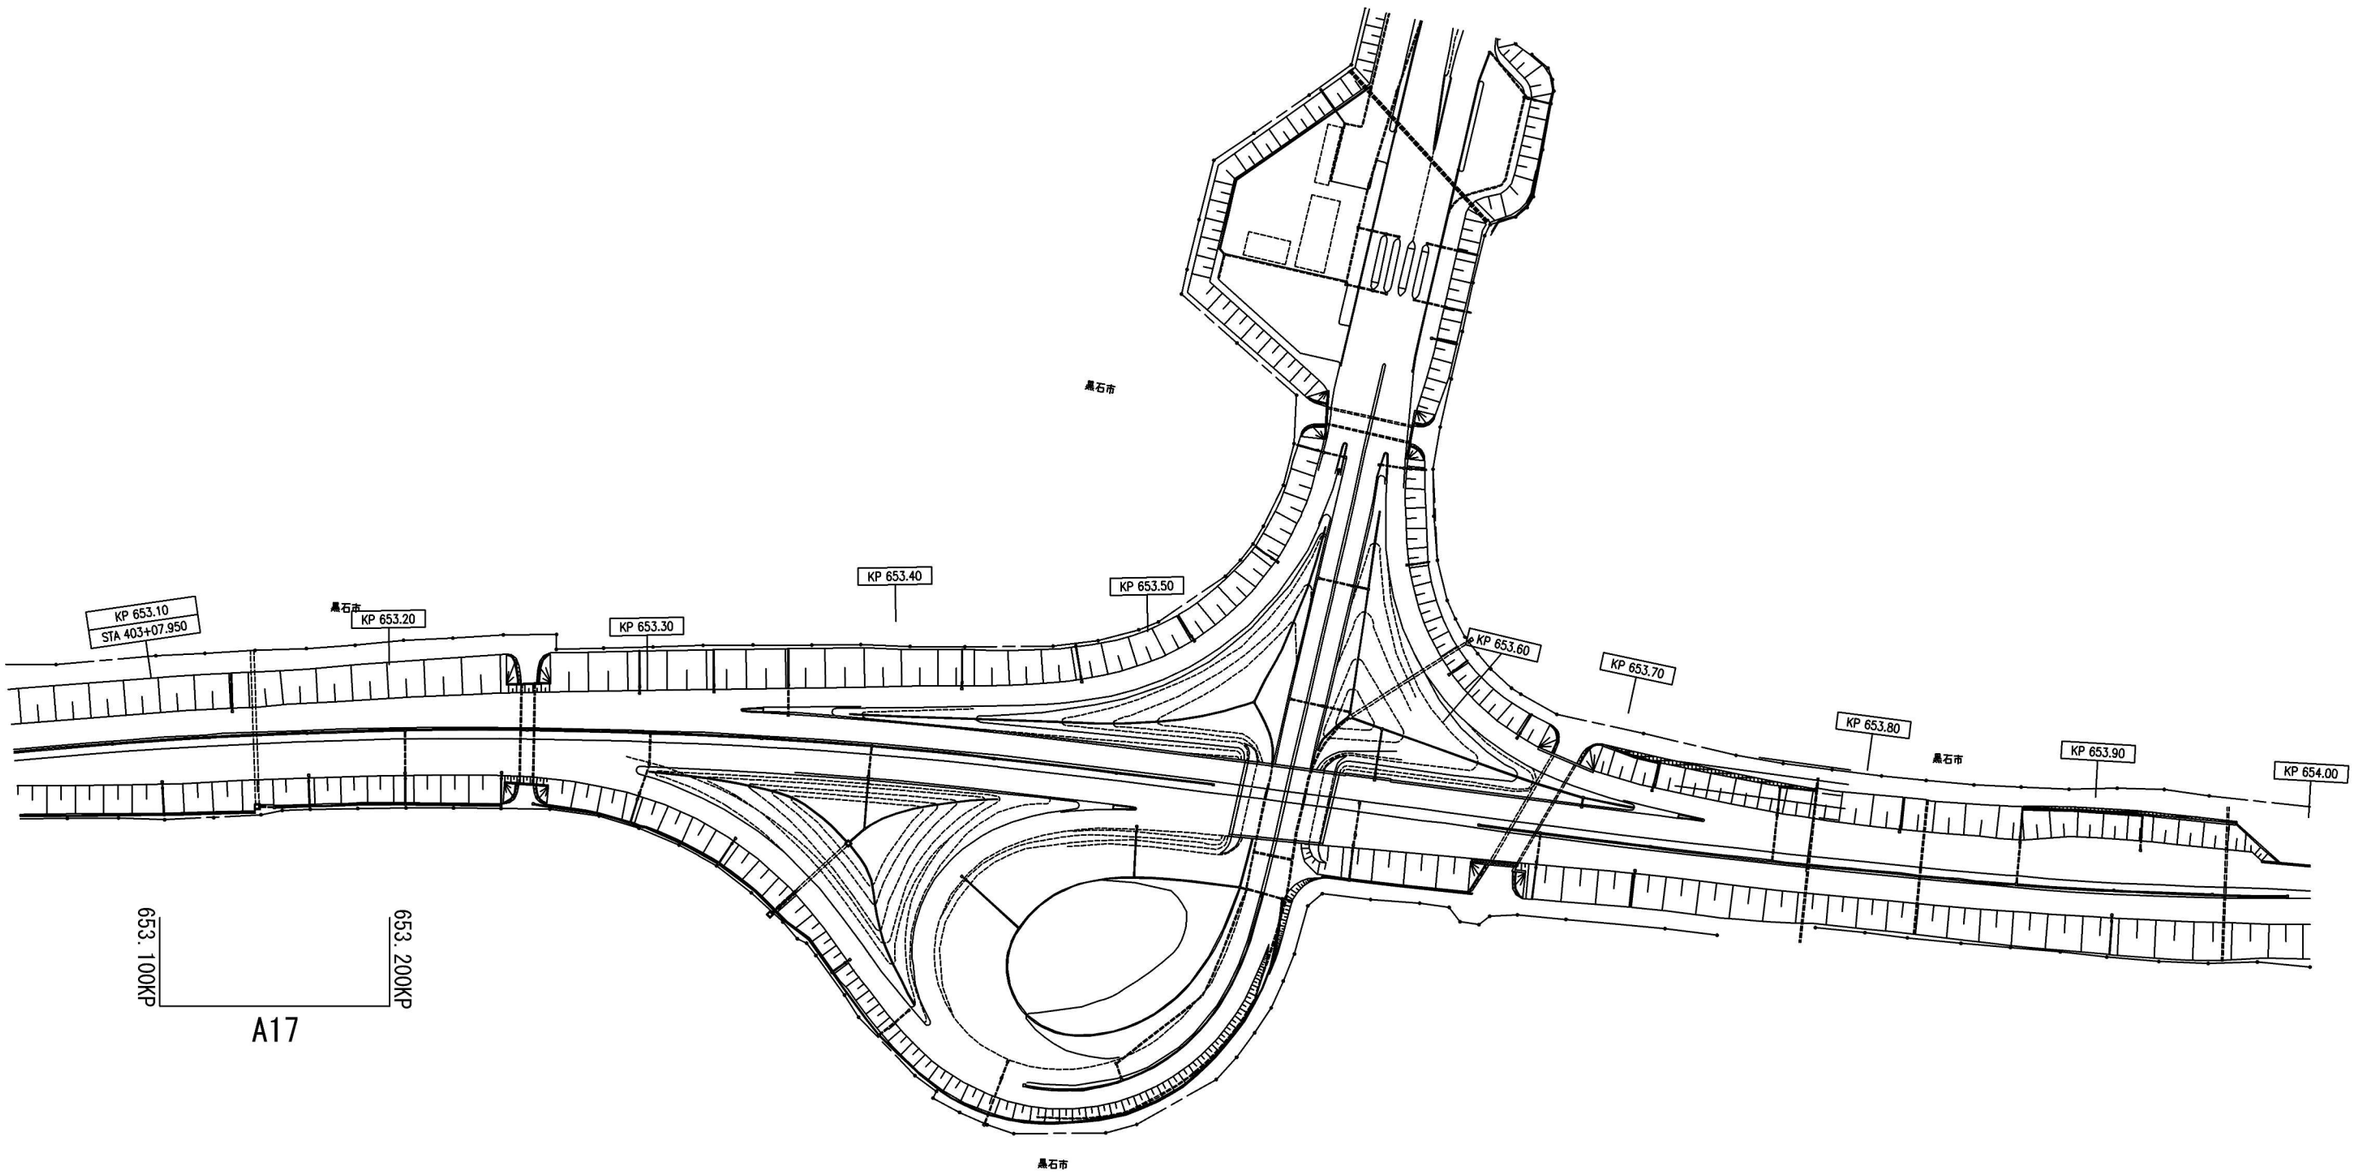

東北自動車道 Ｒ９青森管内舗装補修工事			
図面の種類	平　面　図（１５）		
縮　尺	―	図面番号	
設計会社名			
施工会社名			
事務所名	東日本高速道路株式会社　東北支社 青森管理事務所		

平　面　図（１６）


東北自動車道　黒石IC～浪岡IC間

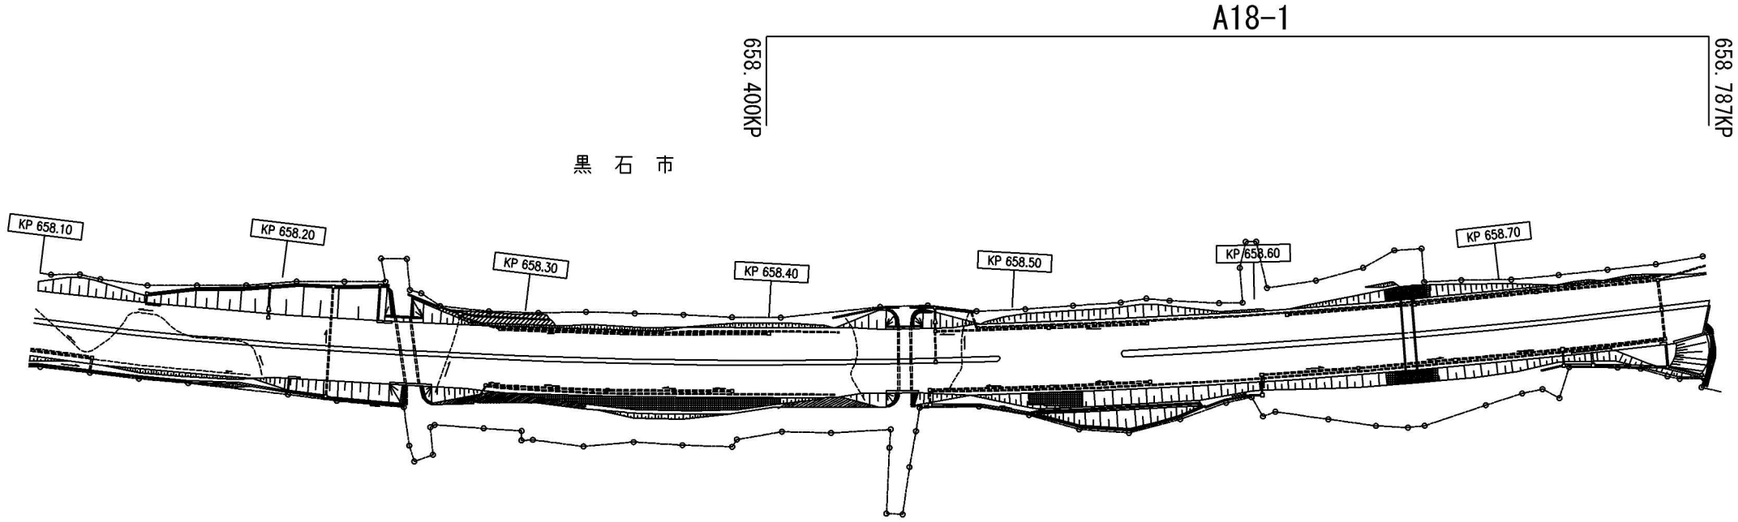


東北自動車道 Ｒ９青森管内舗装補修工事			
図面の種類	平　面　図（１６）		
縮　尺	―	図面番号	
設計会社名			
施工会社名			
事務所名	東日本高速道路株式会社　東北支社 青森管理事務所		

平　面　図（１７）

東北自動車道　黒石IC～浪岡IC間

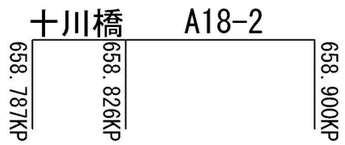

黒　石　市

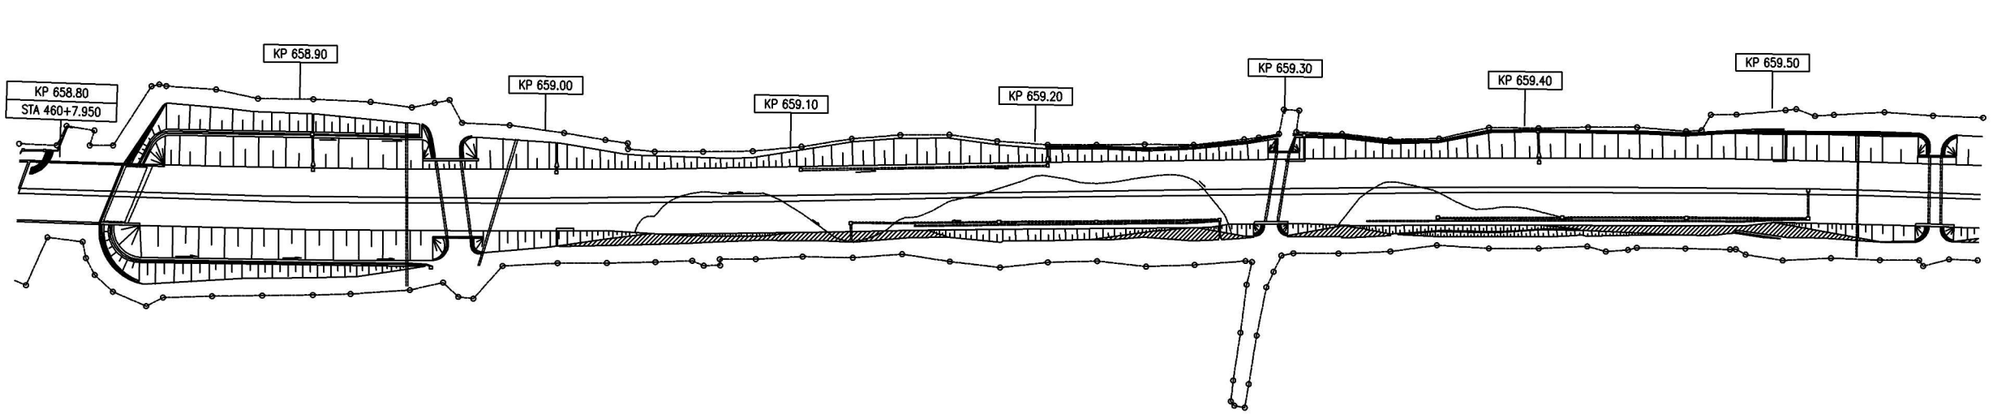


東北自動車道 Ｒ９青森管内舗装補修工事			
図面の種類	平　面　図（１７）		
縮　尺	―	図面番号	
設計会社名			
施工会社名			
事務所名	東日本高速道路株式会社　東北支社 青森管理事務所		

平　面　図（１８）

東北自動車道　黒石IC～浪岡IC間

青森市

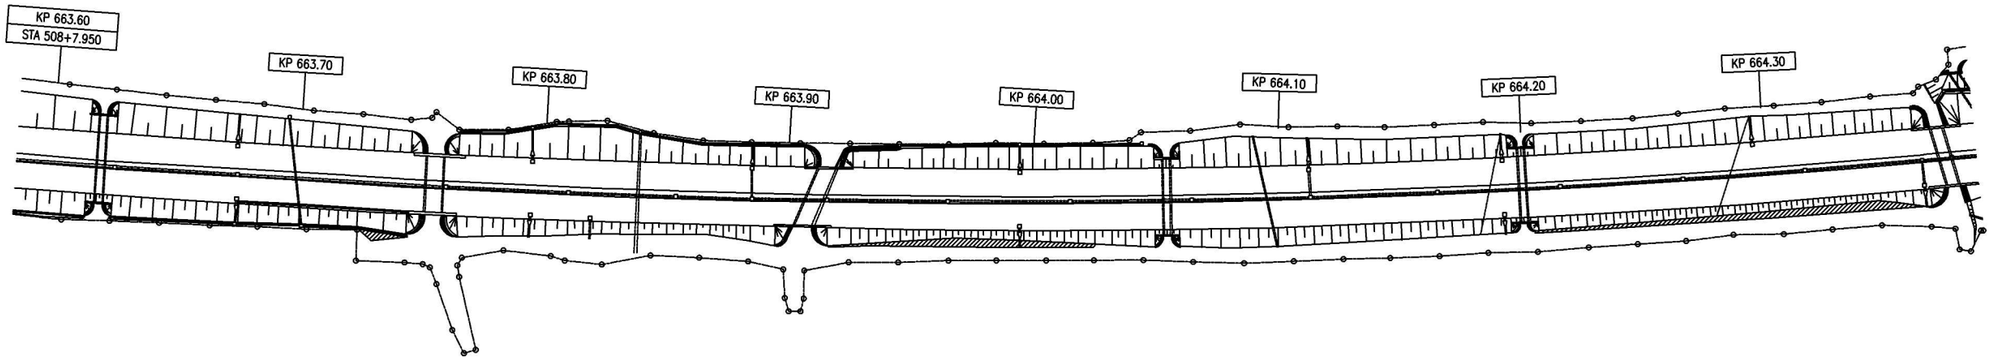


664.300KP

A19

東北自動車道 Ｒ９青森管内舗装補修工事			
図面の種類	平　面　図（１８）		
縮　尺	―	図面番号	
設計会社名			
施工会社名			
事務所名	東日本高速道路株式会社　東北支社 青森管理事務所		

平　面　図（１９）


東北自動車道　黒石IC～浪岡IC間

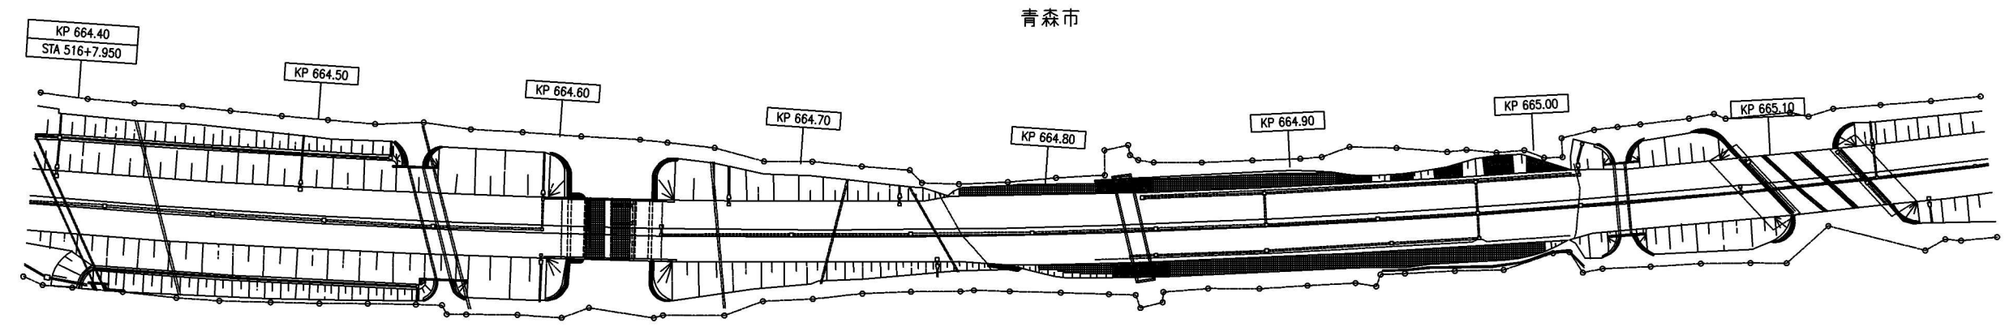

東北自動車道 Ｒ９青森管内舗装補修工事			
図面の種類	平　面　図（１９）		
縮　尺	―	図面番号	
設計会社名			
施工会社名			
事務所名	東日本高速道路株式会社　東北支社 青森管理事務所		

平　面　図（２０）


東北自動車道　浪岡IC～青森IC間

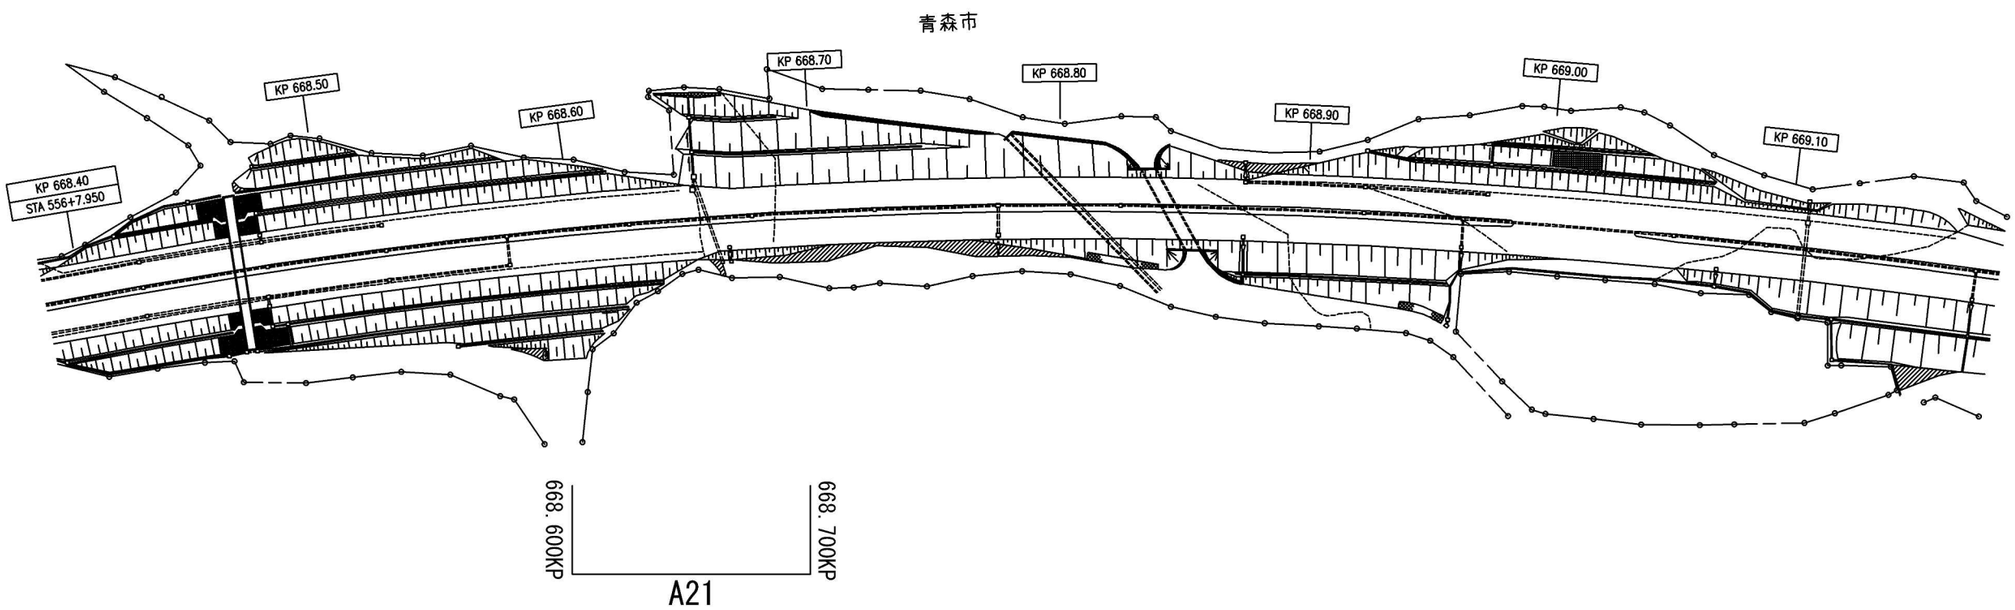

東北自動車道 Ｒ９青森管内舗装補修工事			
図面の種類	平　面　図（２０）		
縮　尺	―	図面番号	
設計会社名			
施工会社名			
事務所名	東日本高速道路株式会社　東北支社 青森管理事務所		

平　面　図（２１）


東北自動車道　浪岡IC～青森IC間

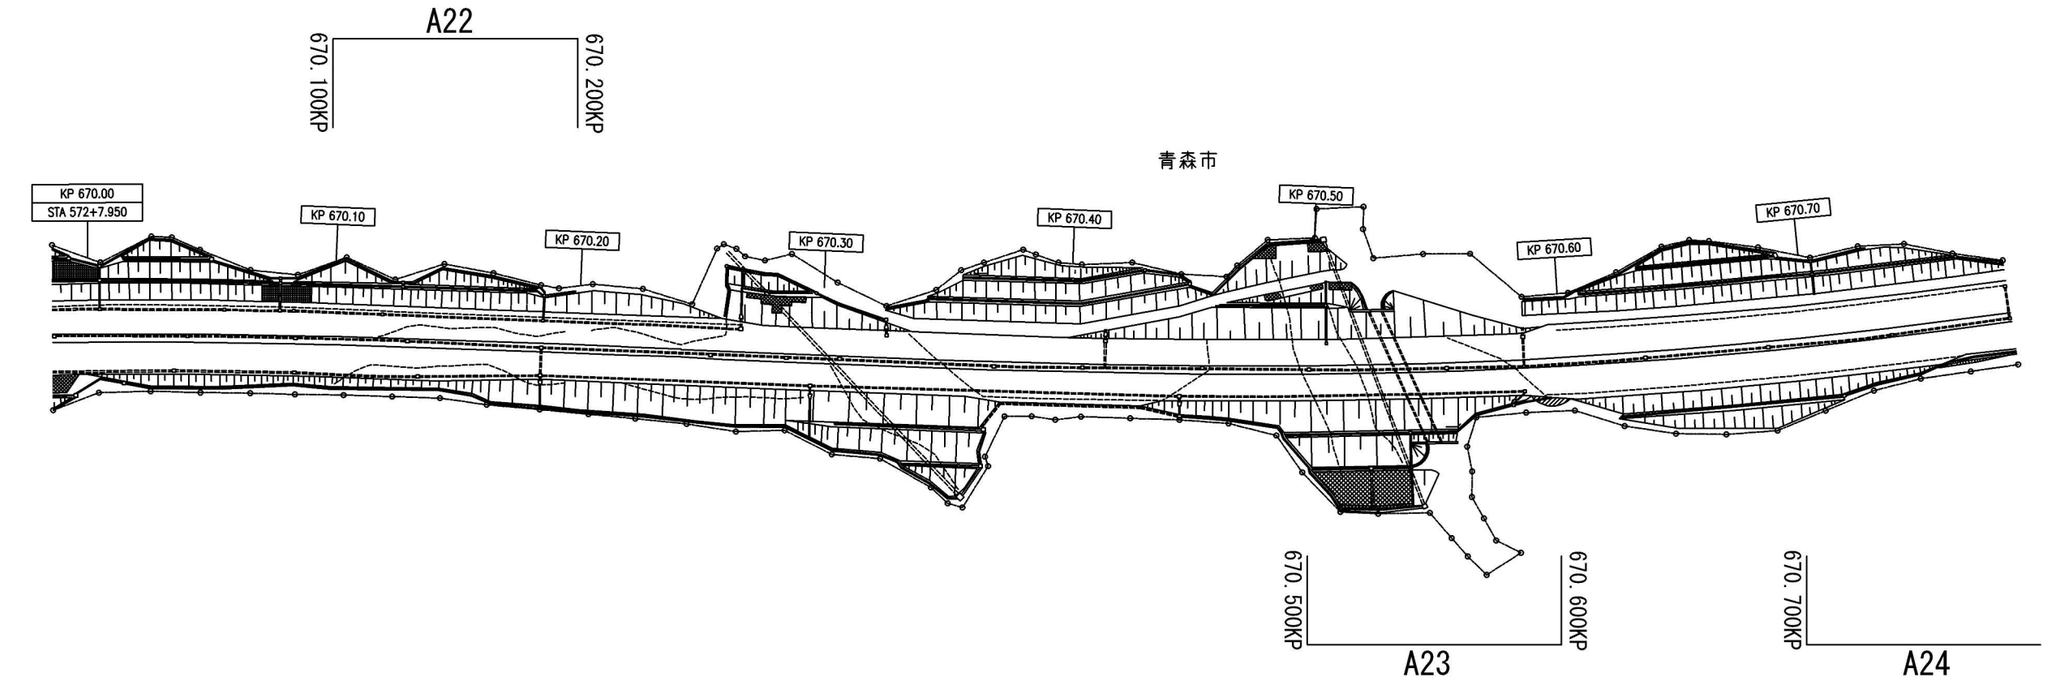

東北自動車道 Ｒ９青森管内舗装補修工事			
図面の種類	平　面　図（２１）		
縮　尺	―	図面番号	
設計会社名			
施工会社名			
事務所名	東日本高速道路株式会社　東北支社 青森管理事務所		

平　面　図（２２）

東北自動車道　浪岡IC～青森IC間

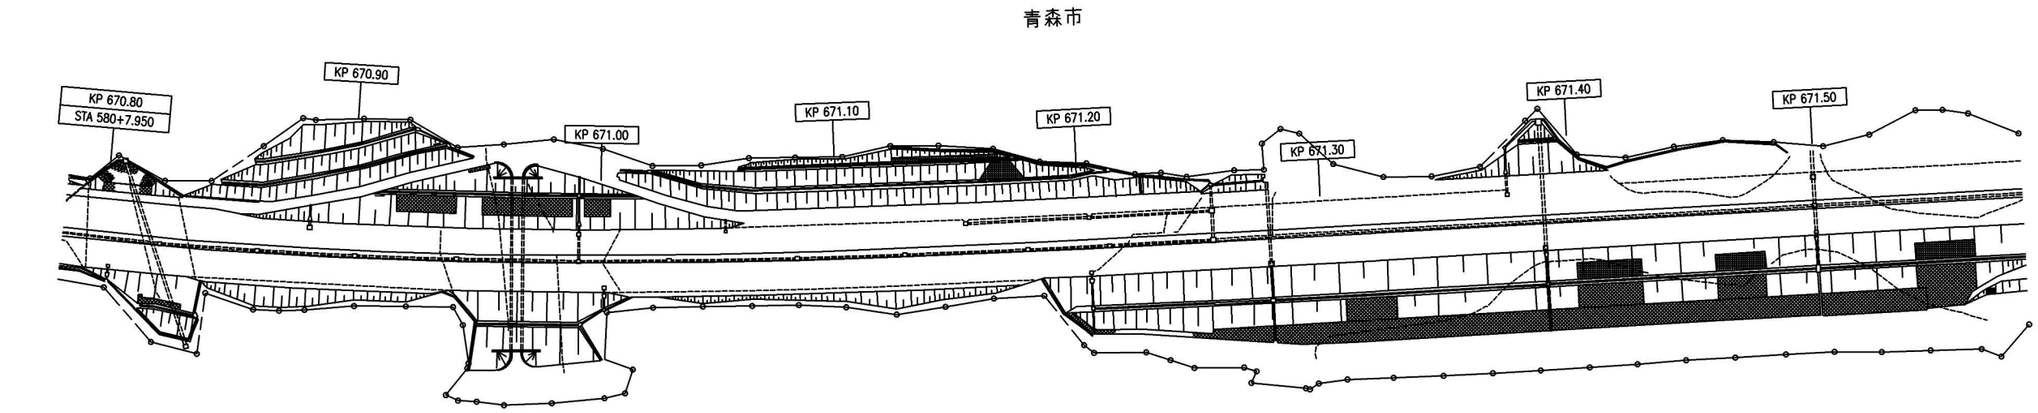


670.800KP
(A24)

東北自動車道 Ｒ９青森管内舗装補修工事			
図面の種類	平　面　図（２２）		
縮　尺	―	図面番号	
設計会社名			
施工会社名			
事務所名	東日本高速道路株式会社　東北支社 青森管理事務所		

平　面　図（２３）

東北自動車道　浪岡IC～青森IC間

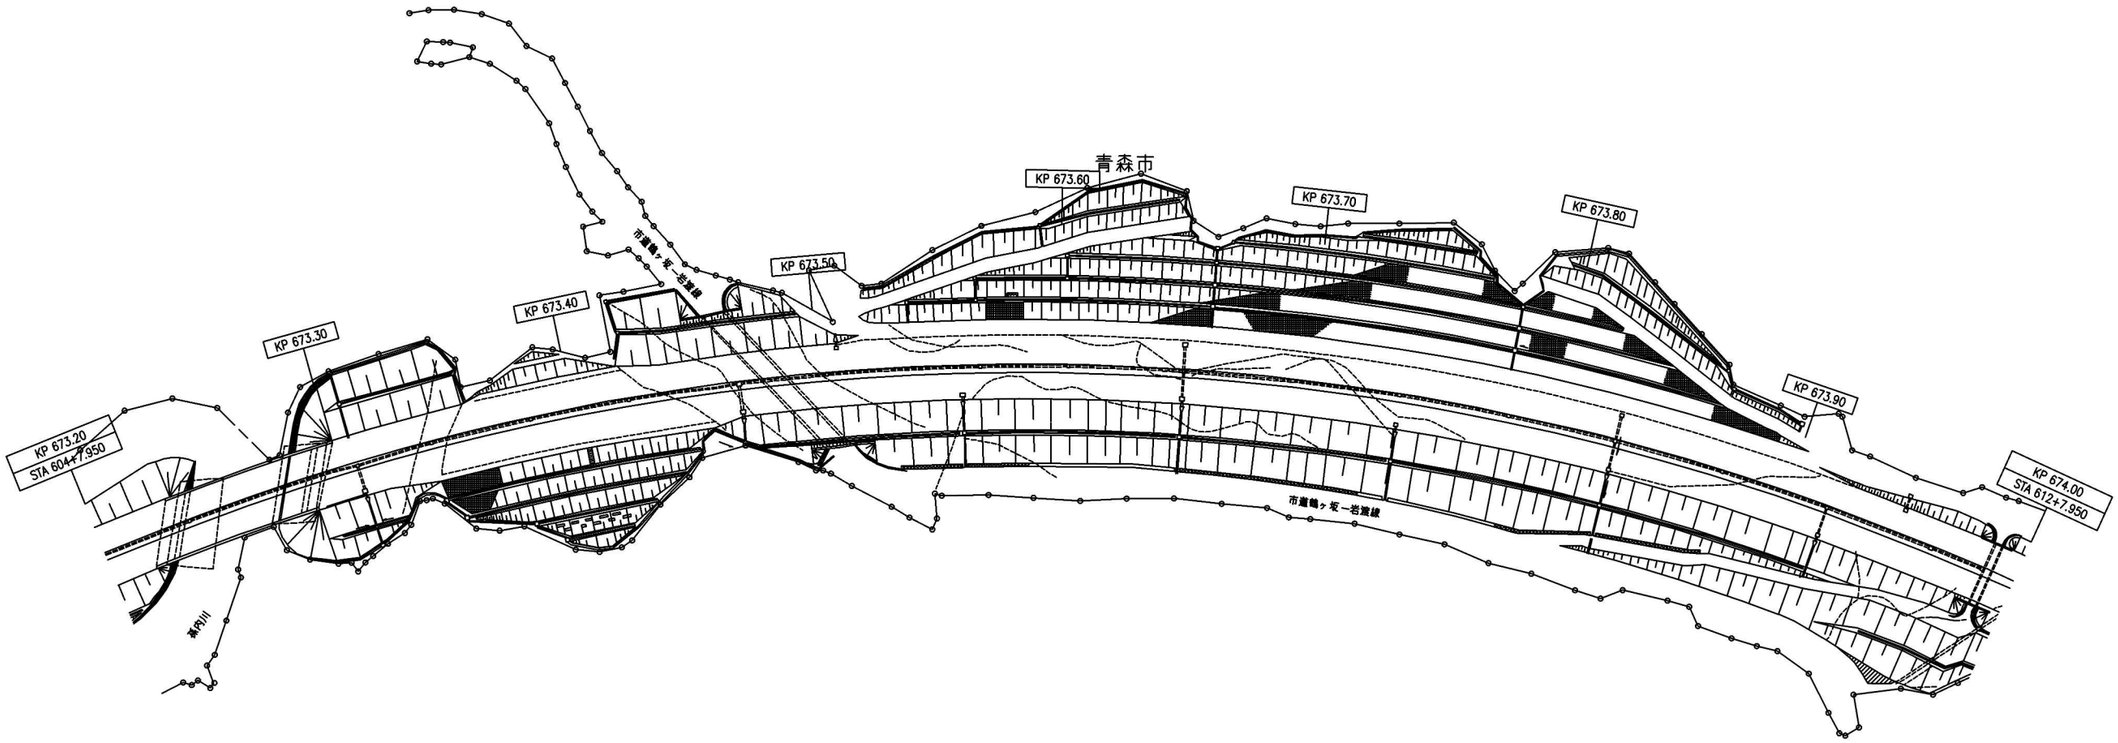


673.500KP　673.800KP

A25

東北自動車道 Ｒ９青森管内舗装補修工事			
図面の種類	平　面　図（２３）		
縮　尺	―	図面番号	
設計会社名			
施工会社名			
事務所名	東日本高速道路株式会社　東北支社 青森管理事務所		

平　面　図（２４）

東北自動車道　浪岡IC～青森IC間

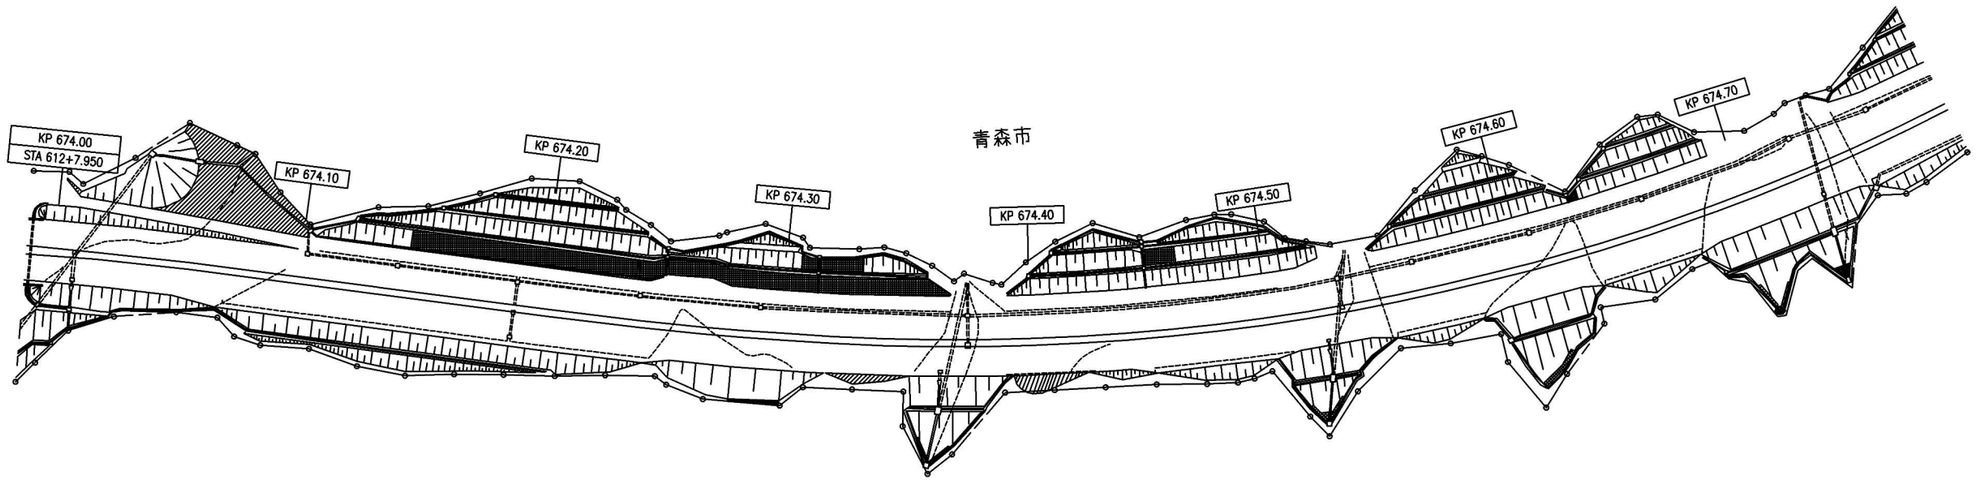


674. 000KP
674. 100KP
A26

東北自動車道 Ｒ９青森管内舗装補修工事			
図面の種類	平　面　図（２４）		
縮　尺	―	図面番号	
設計会社名			
施工会社名			
事務所名	東日本高速道路株式会社　東北支社 青森管理事務所		

平　面　図（２５）

東北自動車道　浪岡IC～青森IC間

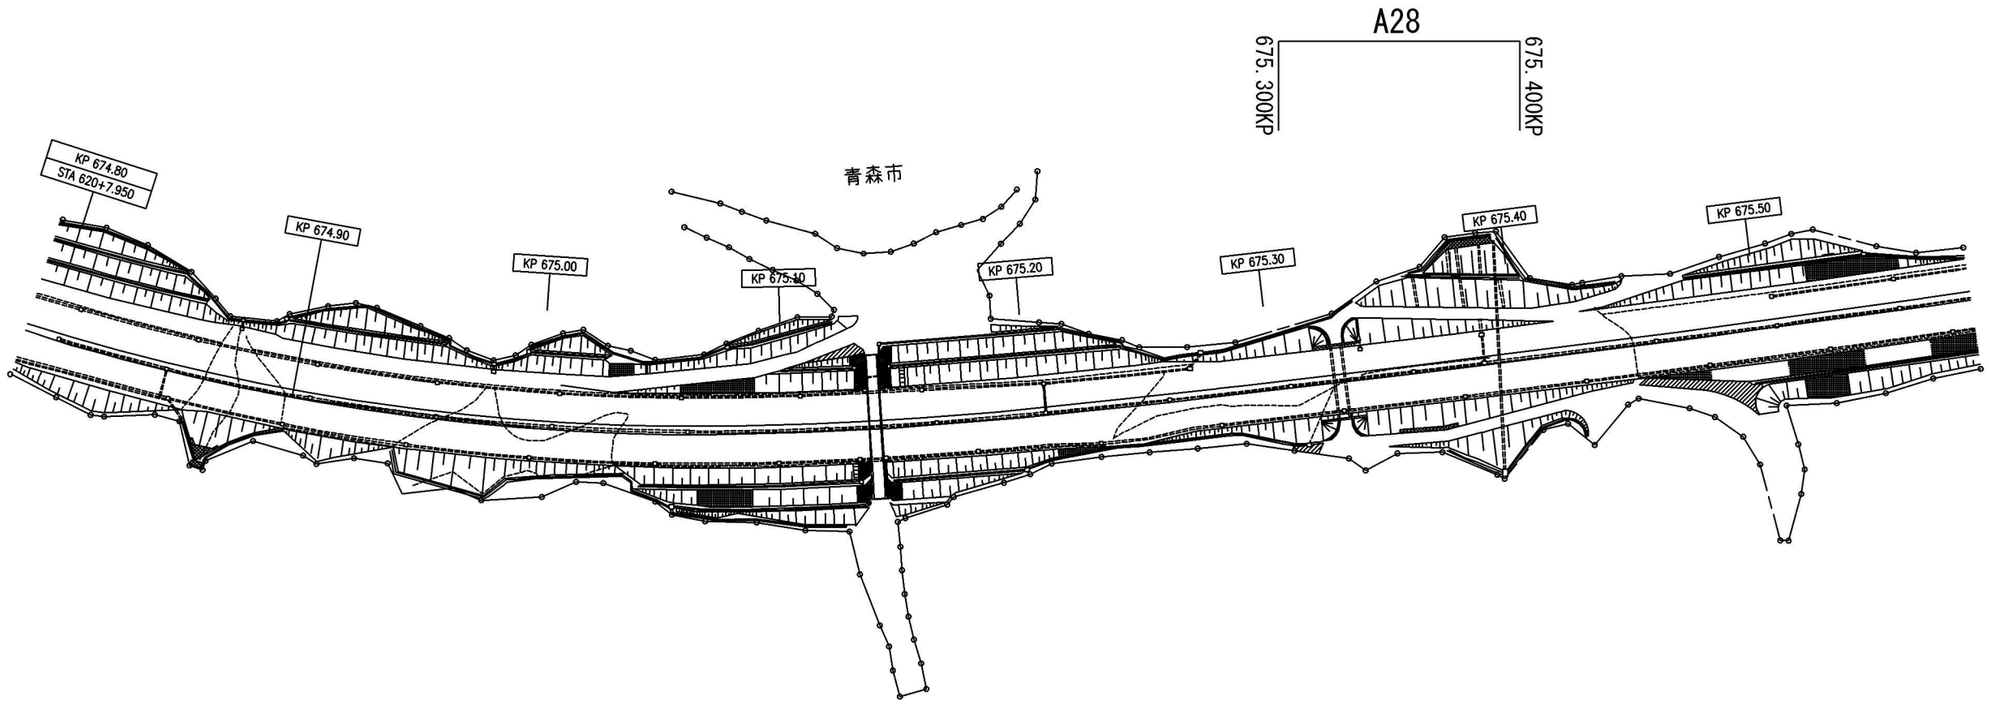

東北自動車道 Ｒ９青森管内舗装補修工事			
図面の種類	平　面　図（２５）		
縮　尺	―	図面番号	
設計会社名			
施工会社名			
事務所名	東日本高速道路株式会社　東北支社 青森管理事務所		