

東北自動車道 R9 仙台管内舗装補修工事

参 考 図

- ・この参考図は、入札参加者の適正かつ迅速に資するための資料であり、契約書第1条に示す設計図面ではない。
- ・この参考図は、請負契約上の拘束力を生じるものではなく、当該工事の入札参加者は施工条件等を十分配慮して、仮設、施工方法、安全対策等、工事目的物を完成するための一切の手段について受注者の責任において定めるものとする。
- ・この参考図の内容に関する質問は受け付けない。

令和8年10月


東日本高速道路株式会社 東北支社
仙 台 管 理 事 務 所

目次


1. 床版排水処理工 参考図・・・・・・・・	1
2. 交通規制標準タイムテーブル(1)～(3).....	2～4

床版排水処理工 参考図

側面図

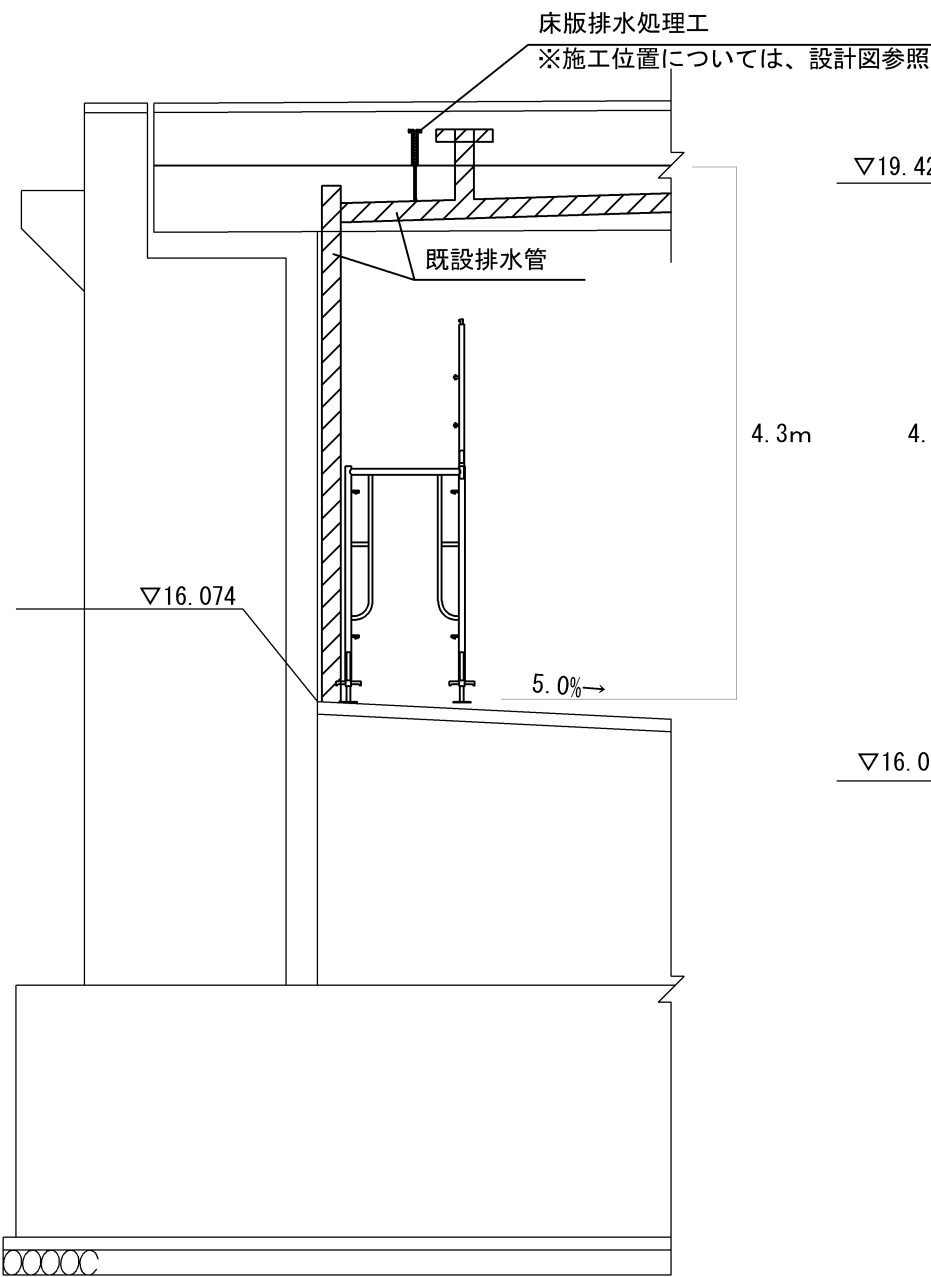

横断図

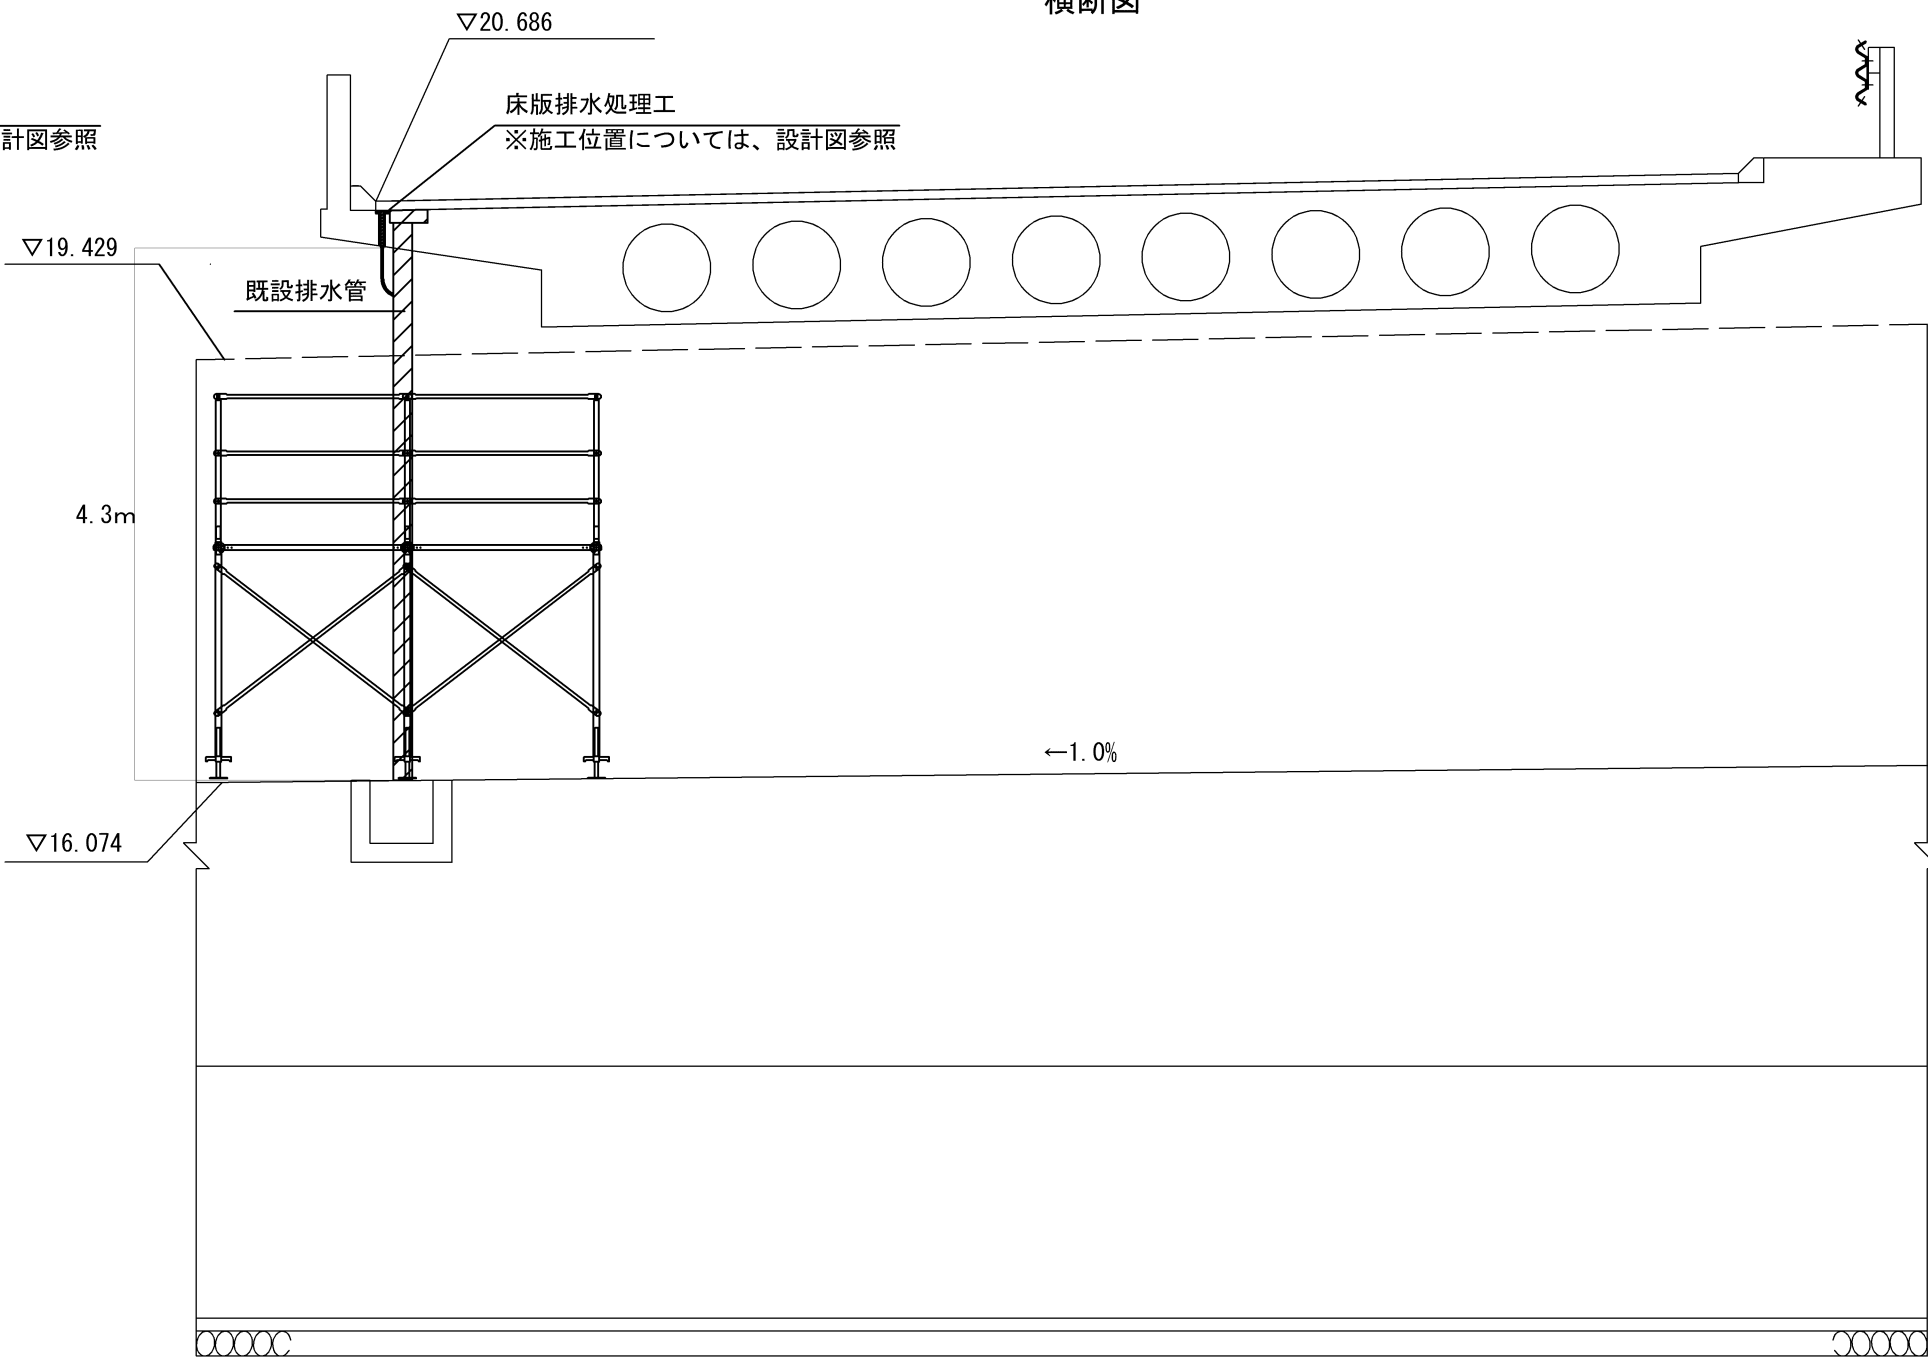

床版排水処理設置箇所

橋梁名	I C 区 間		検査路の有無	設置箇所	備考
	I C (自)	I C (至)			
大和IC橋	大和 I C	大和 I C	無し	A2	

東北自動車道 R 9 仙台管内舗装補修工事			
図面種類	床版排水処理工 参考図		
縮 尺	—	図面番号	/
設計会社名			
事務所名	東日本高速道路株式会社 東北支社 仙台管理事務所		

交通規制標準タイムテーブル(1)

車線規制B1

作業内容		所要時間	時刻																
			5	6	7	8	9	10	11	12	13	14	15	16	17	18	19	20	
規制時間																			
拘束時間																			
準備 (規制材の積込み等)		60 分																	
	基地から規制箇所までの移動	30 分																	
	規制材設置	60 分																	
	標識	(25 分)																	
	テーパー	(20 分)																	
規制材設置	ラバコン	(15 分)																	
	規制保守時間	工事稼働時																	
	規制撤去前の点検等	30 分																	
	規制材撤去	60 分																	
	標識	(25 分)																	
規制材撤去	テーパー	(20 分)																	
	ラバコン	(15 分)																	
	規制箇所から基地までの移動	30 分																	
	後片付け (規制材の荷下し等)	30 分																	
労務編成	1 班	実働時間	540 分																
	目	開始	5:00																
		終了	14:00																
		移動等	60 分																
	2 班	編成人数	6名																
		実働時間	150 分																
		開始	12:00																
		終了	14:30																
		移動等	60 分																
		編成人数	5名																

車線規制B2

作業内容		所要時間	時刻																
			9	10	11	12	13	14	15	16	17	18	19	20	21	22	23	24	
規制時間																			
拘束時間																			
準備 (規制材の積込み等)		60 分																	
	基地から規制箇所までの移動	30 分																	
	規制材設置	60 分																	
	標識	(25 分)																	
	テーパー	(20 分)																	
規制材撤去	ラバコン	(15 分)																	
	規制保守時間	工事稼働時																	
	規制撤去前の点検等	30 分																	
	規制材撤去	60 分																	
	標識	(25 分)																	
規制材撤去	テーパー	(20 分)																	
	ラバコン	(15 分)																	
	規制箇所から基地までの移動	30 分																	
	後片付け (規制材の荷下し等)	30 分																	
労務編成	1 班	実働時間	540 分																
	目	開始	9:30																
		終了	18:30																
		移動等	60 分																
	2 班	編成人数	6名																
		実働時間	300 分																
		開始	16:30																
		終了	21:30																
		移動等	60 分																
		編成人数	5名																

3 / 4

交通規制標準タイルネーブル (2)

連続車線規制R1

[illegible]

連続車線規制R3

[illegible]

連続車線規制R2

[illegible]

東北自動車道			
R 9 仙台管内舗装補修工事			
図面種類	交通規制標準 タイムテーブル(2)		
縮尺	—	図面番号	/
設計会社名			
事務所名	東日本高速道路株式会社 東北支社 仙台管理事務所		

[illegible][illegible][illegible][illegible]