

東北自動車道 R9 仙台管内舗装補修工事

参 考 図 (泉 P A 下り線) (泉 P A スマート I C 下り線)


- ・この参考図は、入札参加者の適正かつ迅速に資するための資料であり、契約書第1条に示す設計図面ではない。
- ・この参考図は、請負契約上の拘束力を生じるものではなく、当該工事の入札参加者は施工条件等を十分配慮して、仮設、施工方法、安全対策等、工事目的物を完成するための一切の手段について受注者の責任において定めるものとする。
- ・この参考図の内容に関する質問は受け付けない。

令和8年10月

東日本高速道路株式会社 東北支社
仙 台 管 理 事 務 所

目次


1. 試験舗装位置図(参考図).....	1
2. 施工ステップ図(参考図)	2～7

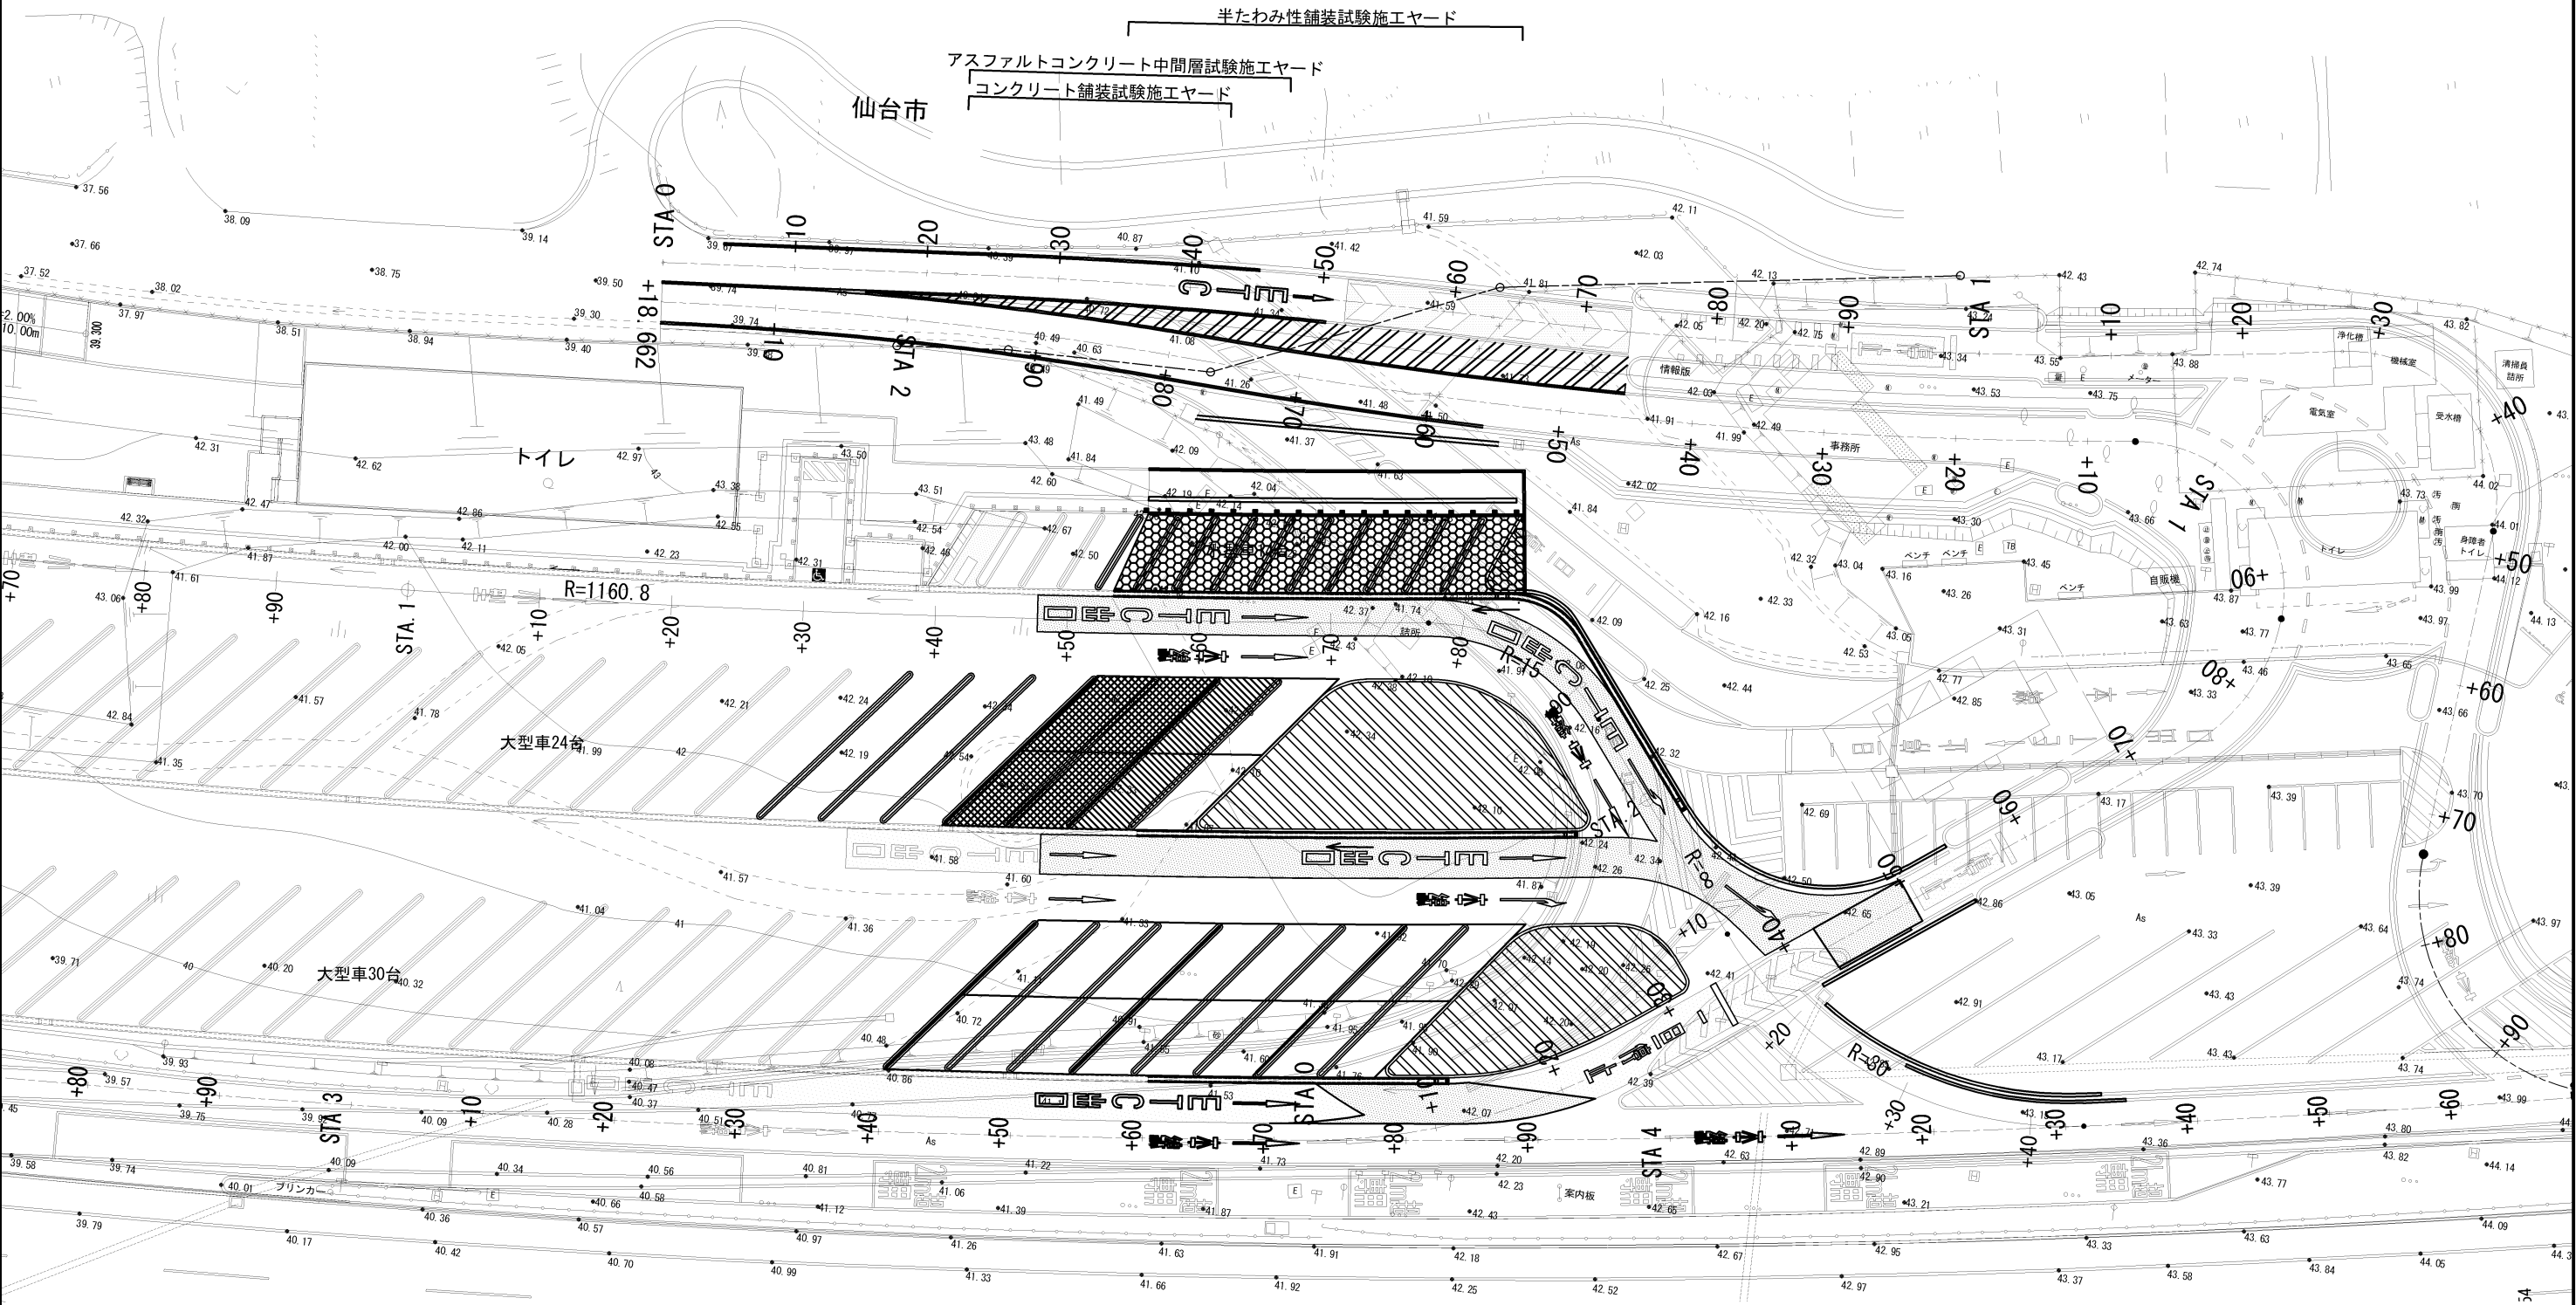

凡 例	
区 分	種 別
	コンクリート舗装版試験施工ヤード
	アスファルトコンクリート中間層試験施工ヤード
	半たわみ性舗装試験舗装ヤード

東北自動車道 R 9 仙台管内舗装補修工事			
図面の種類	試験舗装位置図(参考図)		
縮 尺	1:500	図面番号	/
設計会社名			
施工会社名			
事務所名	東日本高速道路株式会社 東北支社 仙 台 管 理 事 務 所		


施工ステップ図(1) (参考図)
 (現況)

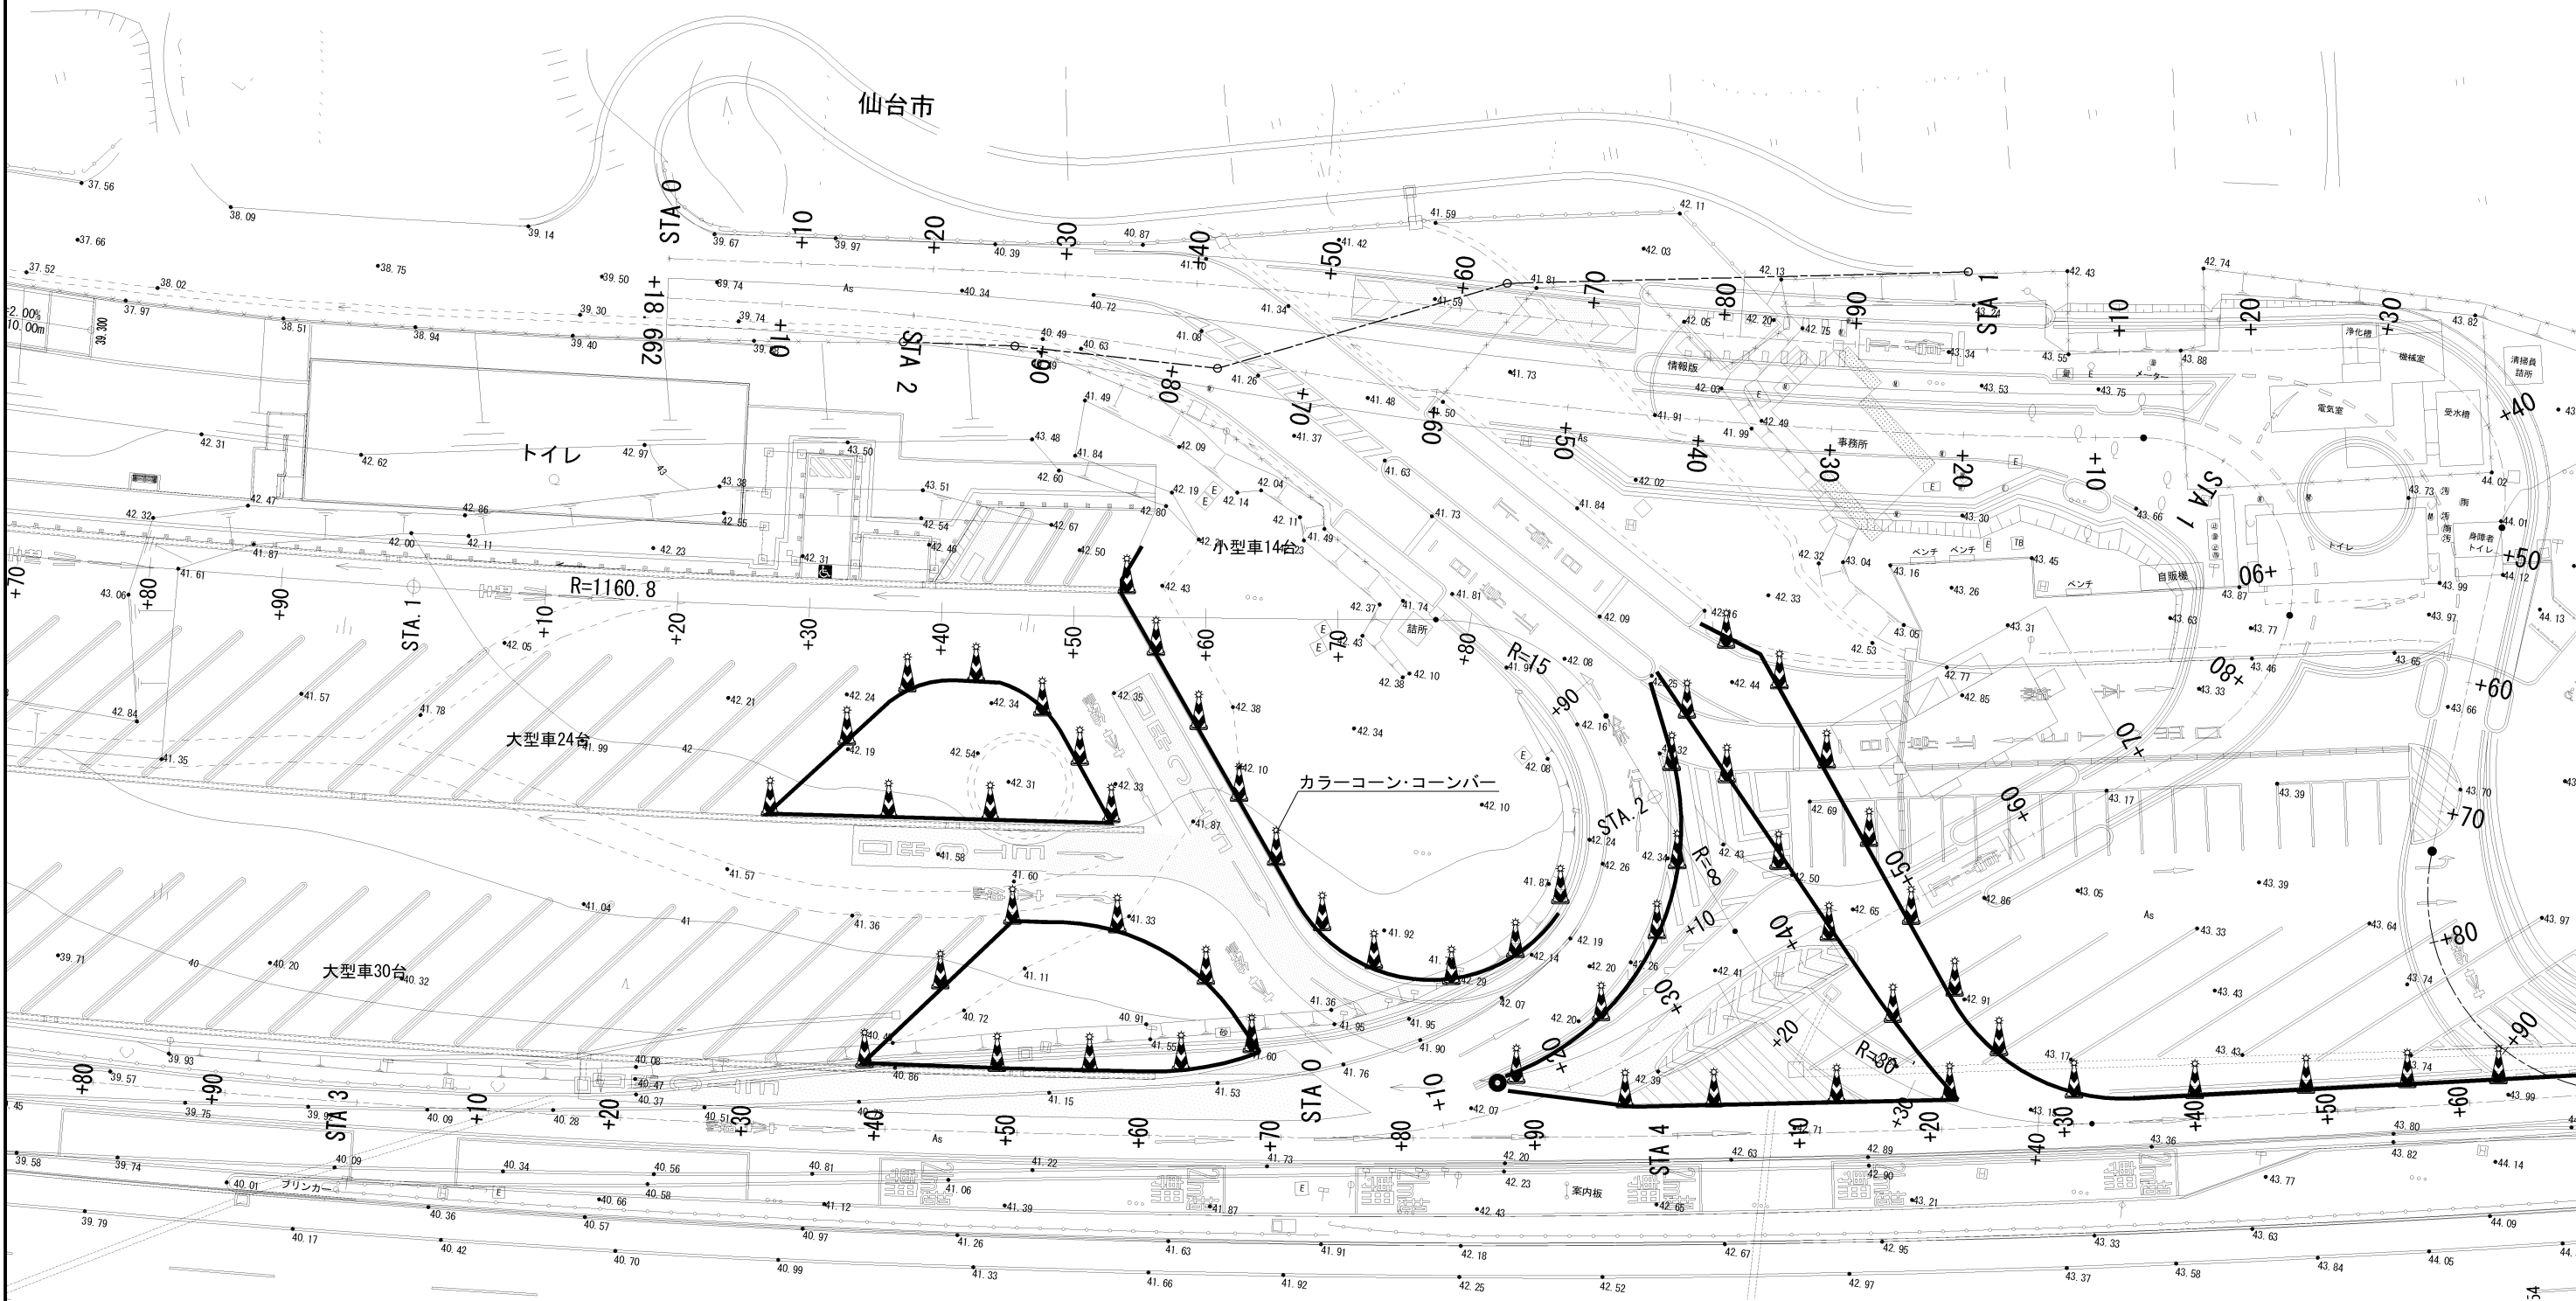

東北自動車道 R9 仙台管内舗装補修工事			
図面の種類	施工ステップ図(1) (参考図)		
縮 尺	1:500	図面番号	/
設計会社名			
施工会社名			
事務所名	東日本高速道路株式会社 東北支社 仙 台 管 理 事 務 所		

施工ステップ図(2) (参考図)

(STEP1：新設スマートIC切替前①)

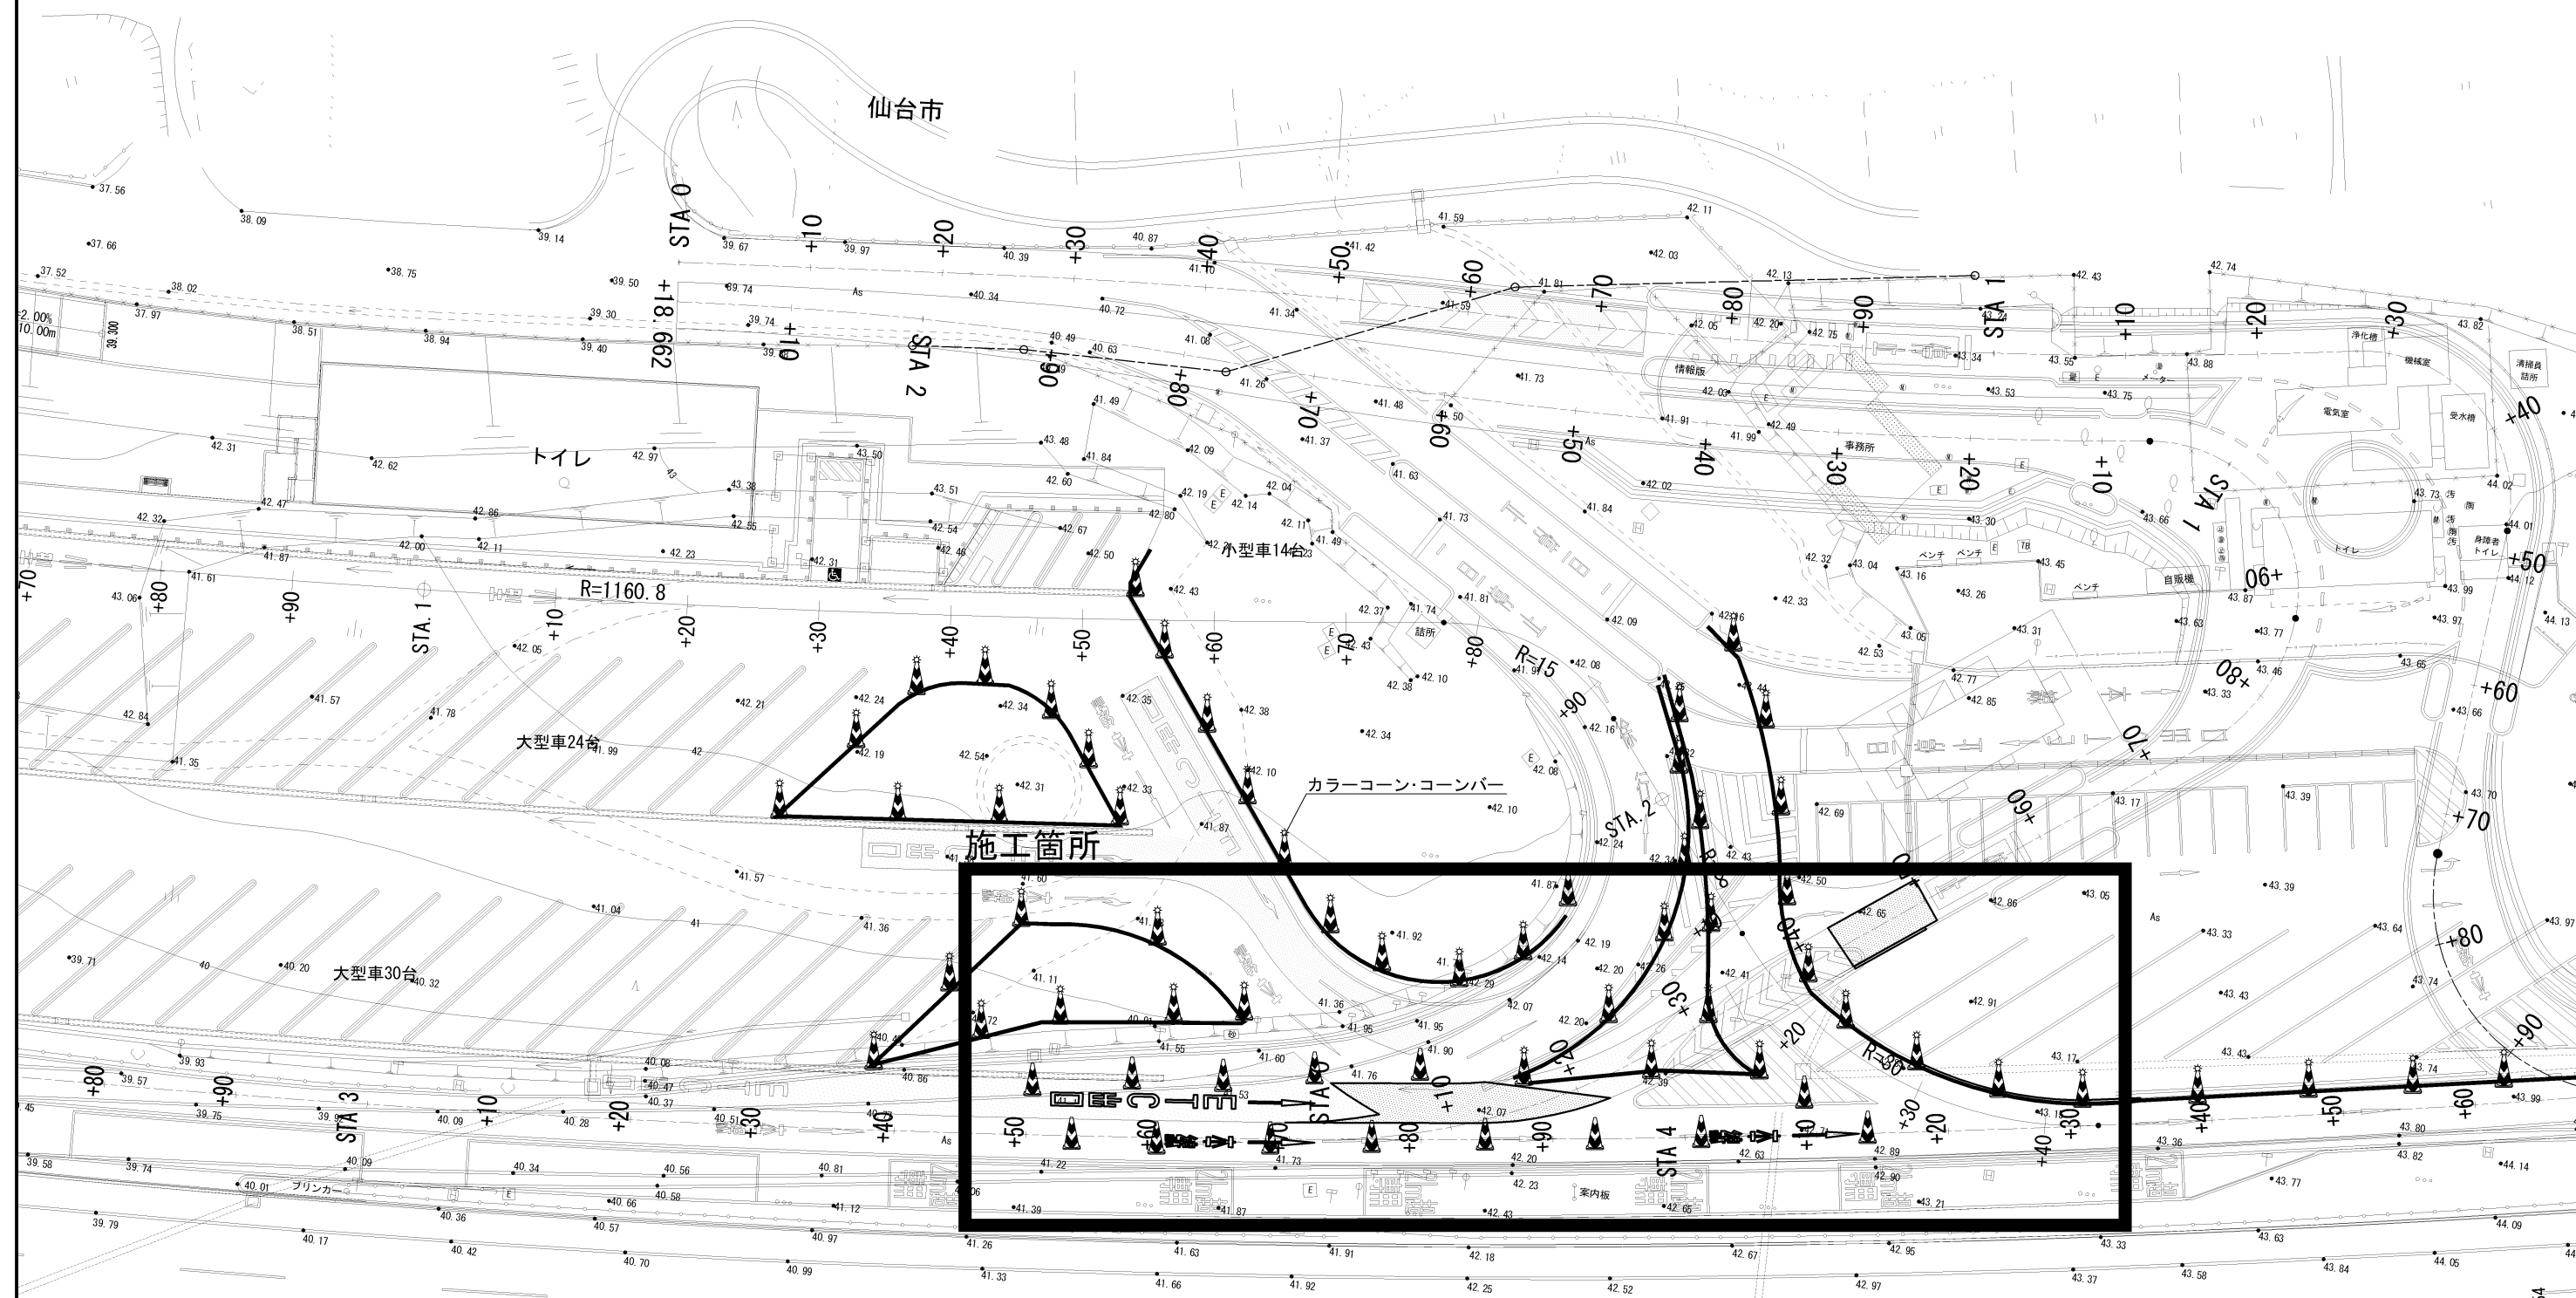


施工内容

(スマートIC出口) 薄層舗装、路面標示工(外側線)
(通り抜け車線) 薄層舗装、路面標示工(文字・矢印)

東北自動車道 R 9 仙台管内舗装補修工事			
図面の種類	施工ステップ図(2) (参考図)		
縮 尺	1:500	図面番号	/
設計会社名			
施工会社名			
事務所名	東日本高速道路株式会社 東北支社 仙 台 管 理 事 務 所		

施工ステップ図(3) (参考図)
 (STEP2 : 新設スマート I C切替前②)

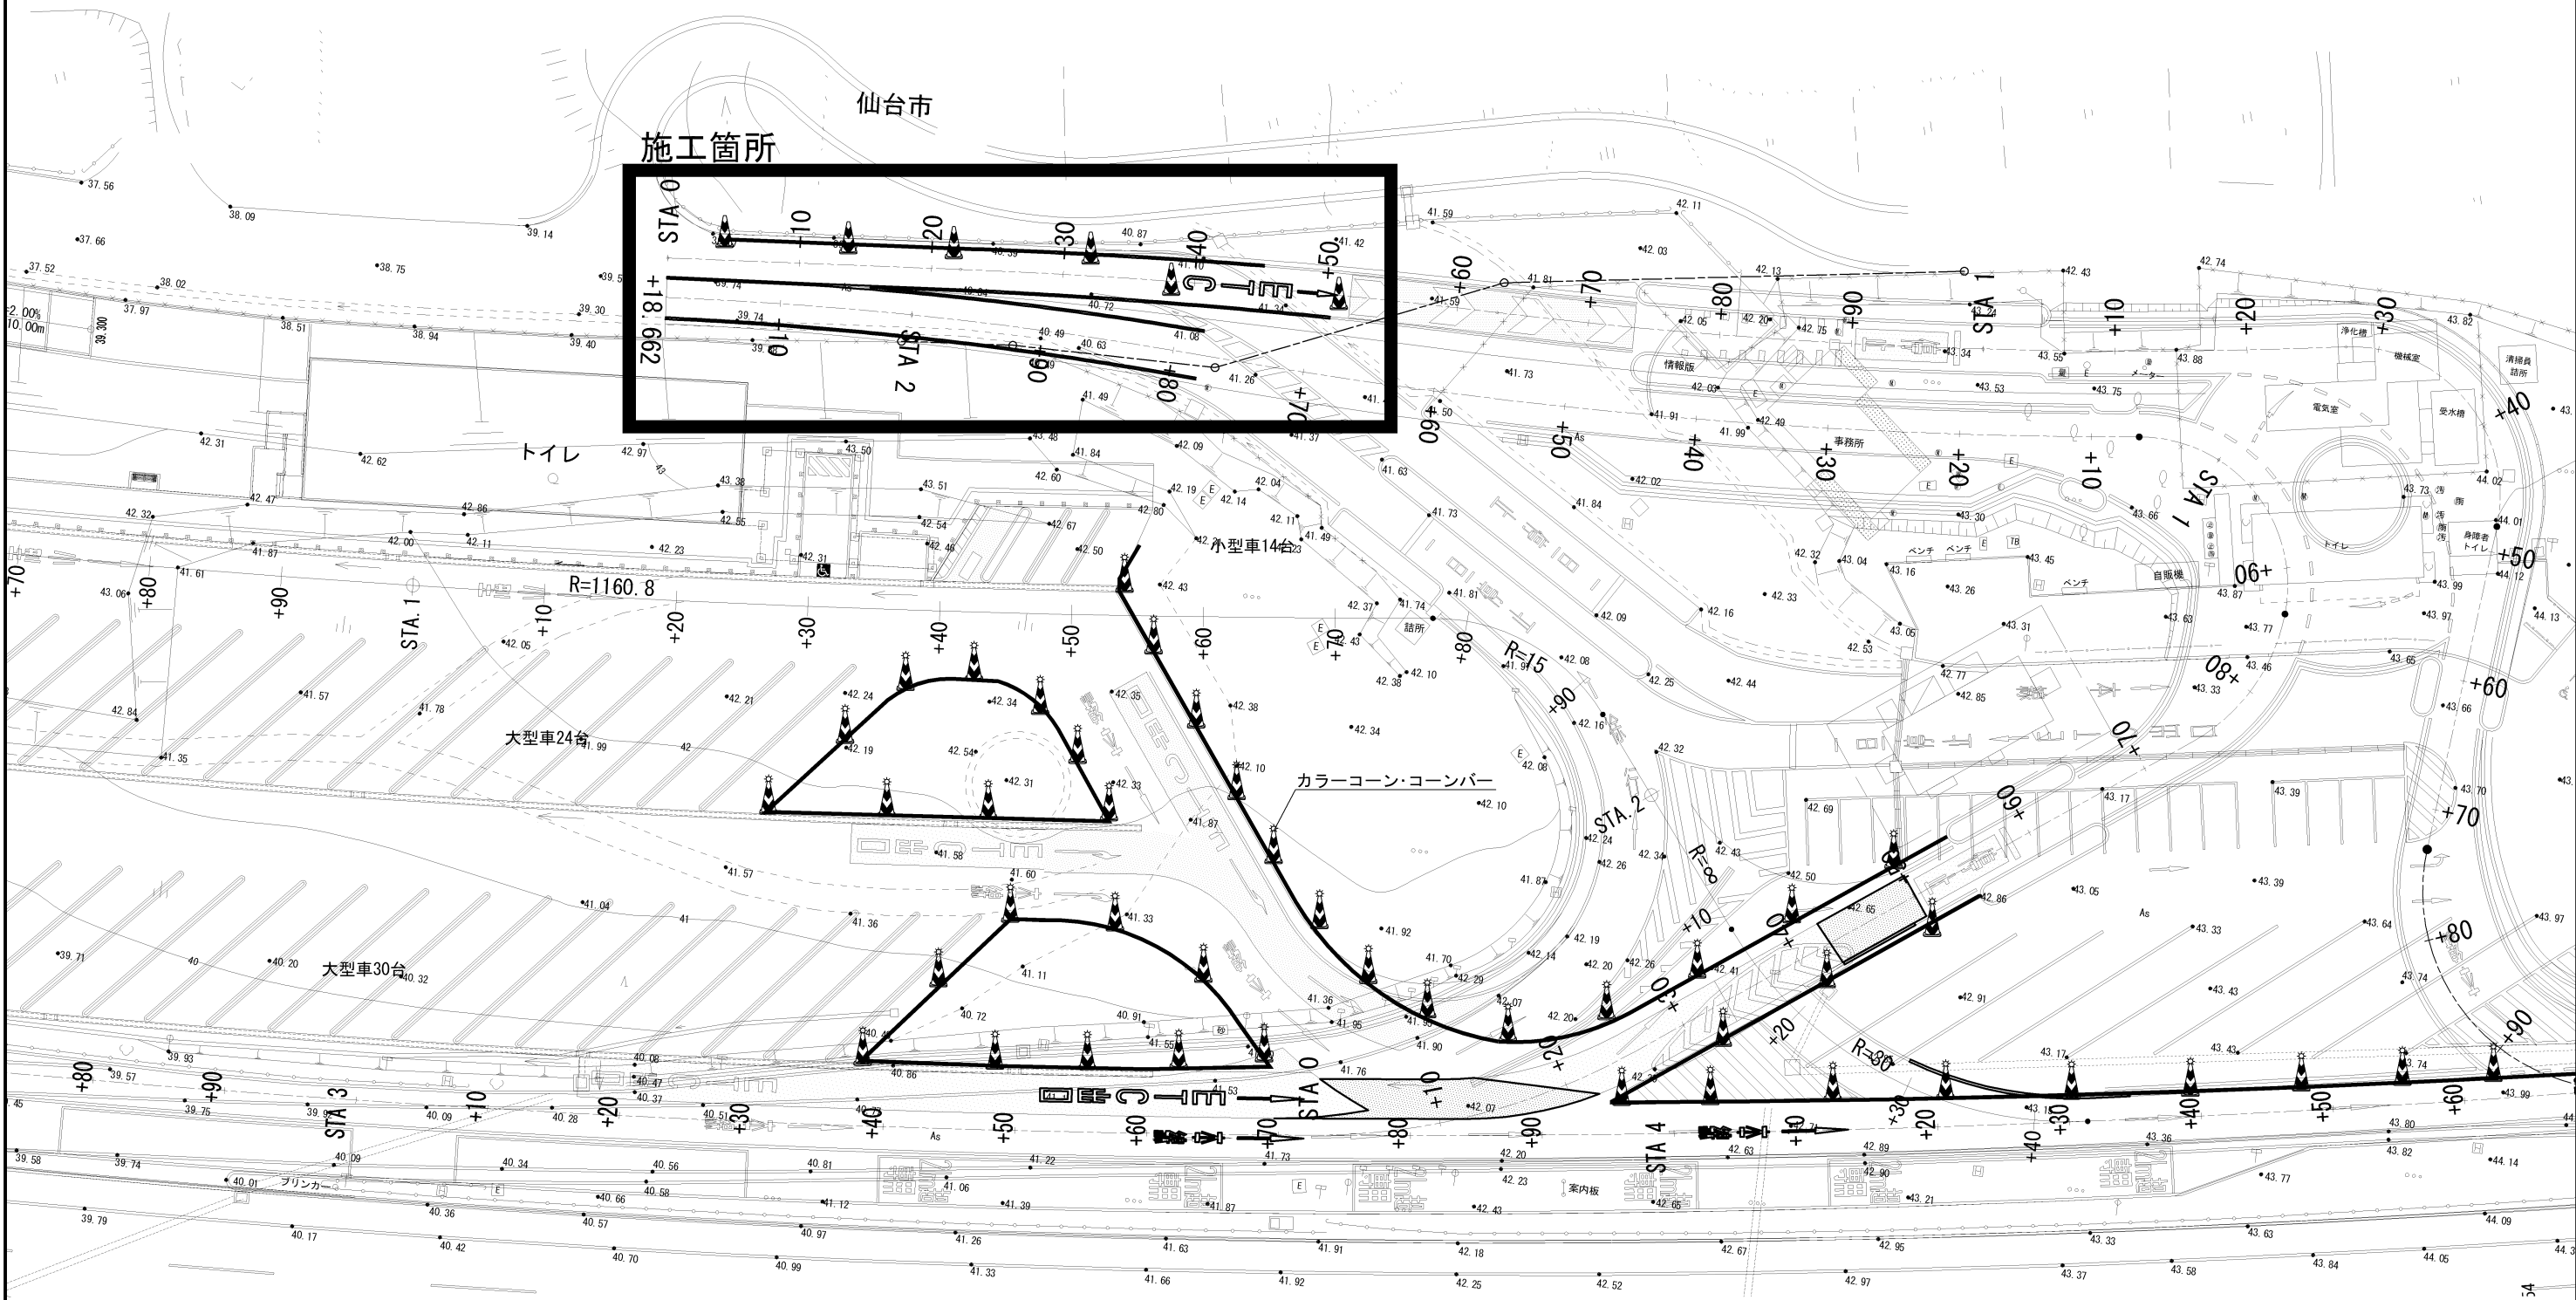


施工内容

(市道) 防護柵、路面標示工(外側線、文字・矢印)

東北自動車道 R 9 仙台管内舗装補修工事			
図面の種類	施工ステップ図(3) (参考図)		
縮 尺	1:500	図面番号	/
設計会社名			
施工会社名			
事務所名	東日本高速道路株式会社 東北支社 仙 台 管 理 事 務 所		

施工ステップ図(4) (参考図)
(STEP3:新設スマート I C切替後)

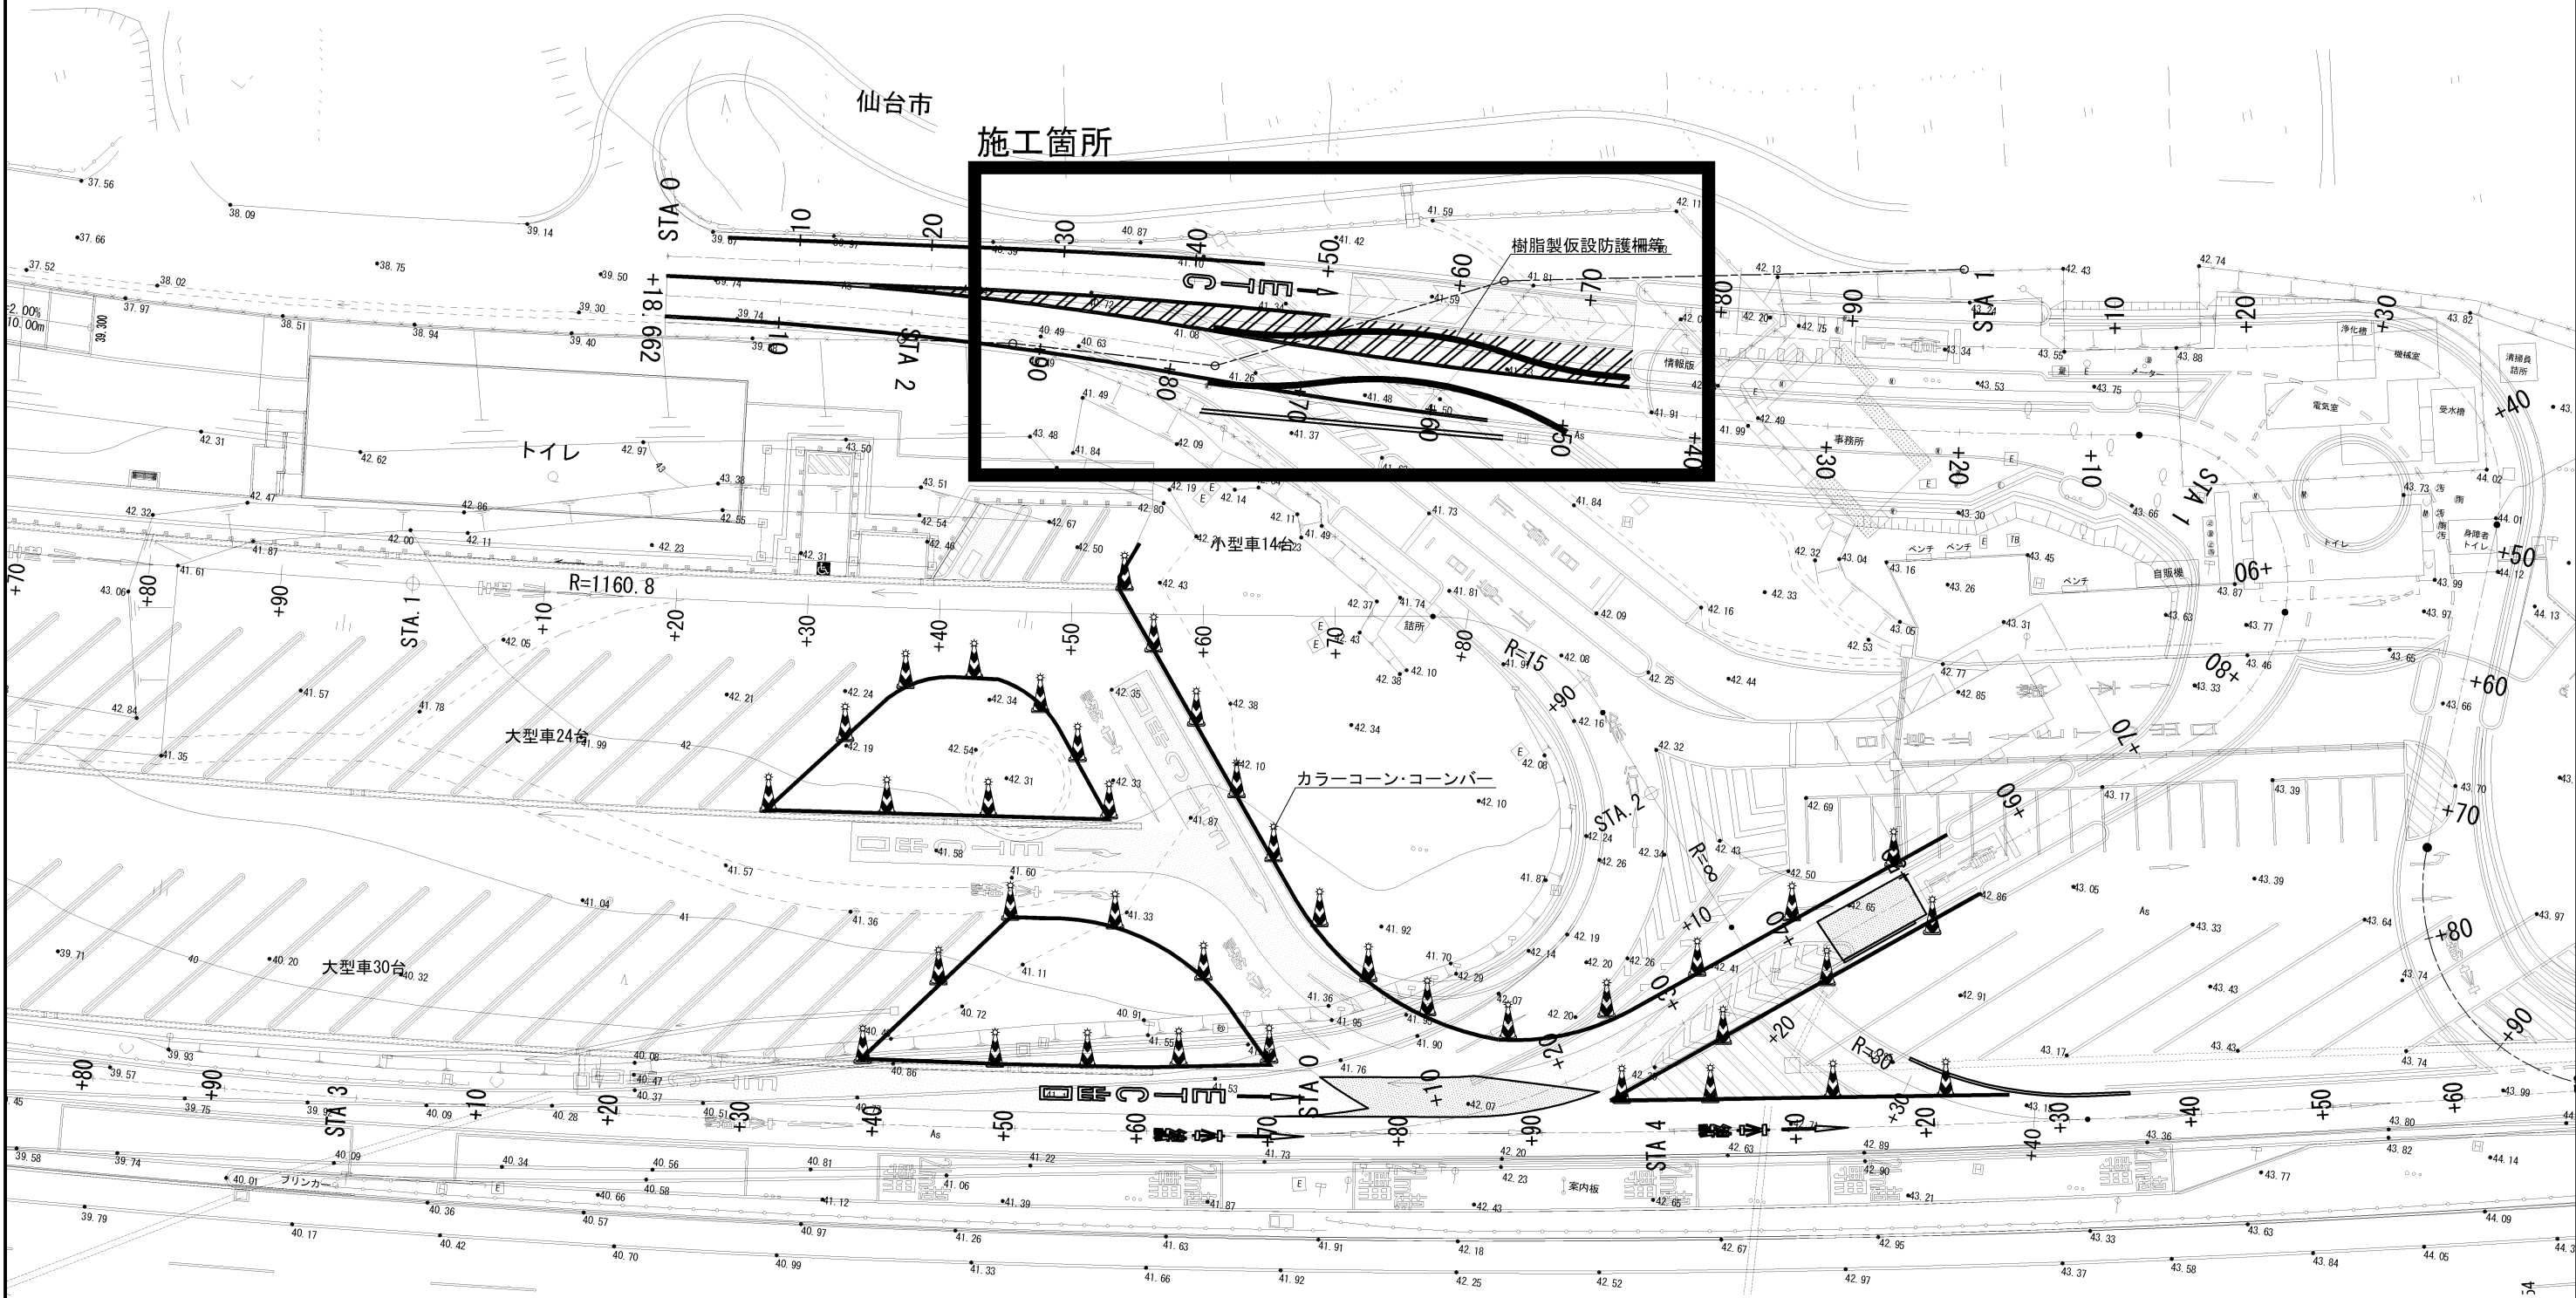


施工内容

(市道) 舗装工、用・排水工、防護柵、路面標示工(外側線、ゼブラ)、視線誘導標

東北自動車道 R 9 仙台管内舗装補修工事			
図面の種類	施工ステップ図(4) (参考図)		
縮 尺	1:500	図面番号	/
設計会社名			
施工会社名			
事務所名	東日本高速道路株式会社 東北支社 仙 台 管 理 事 務 所		

施工ステップ図(5)(参考図)
 (STEP4: 駐車場拡幅時)

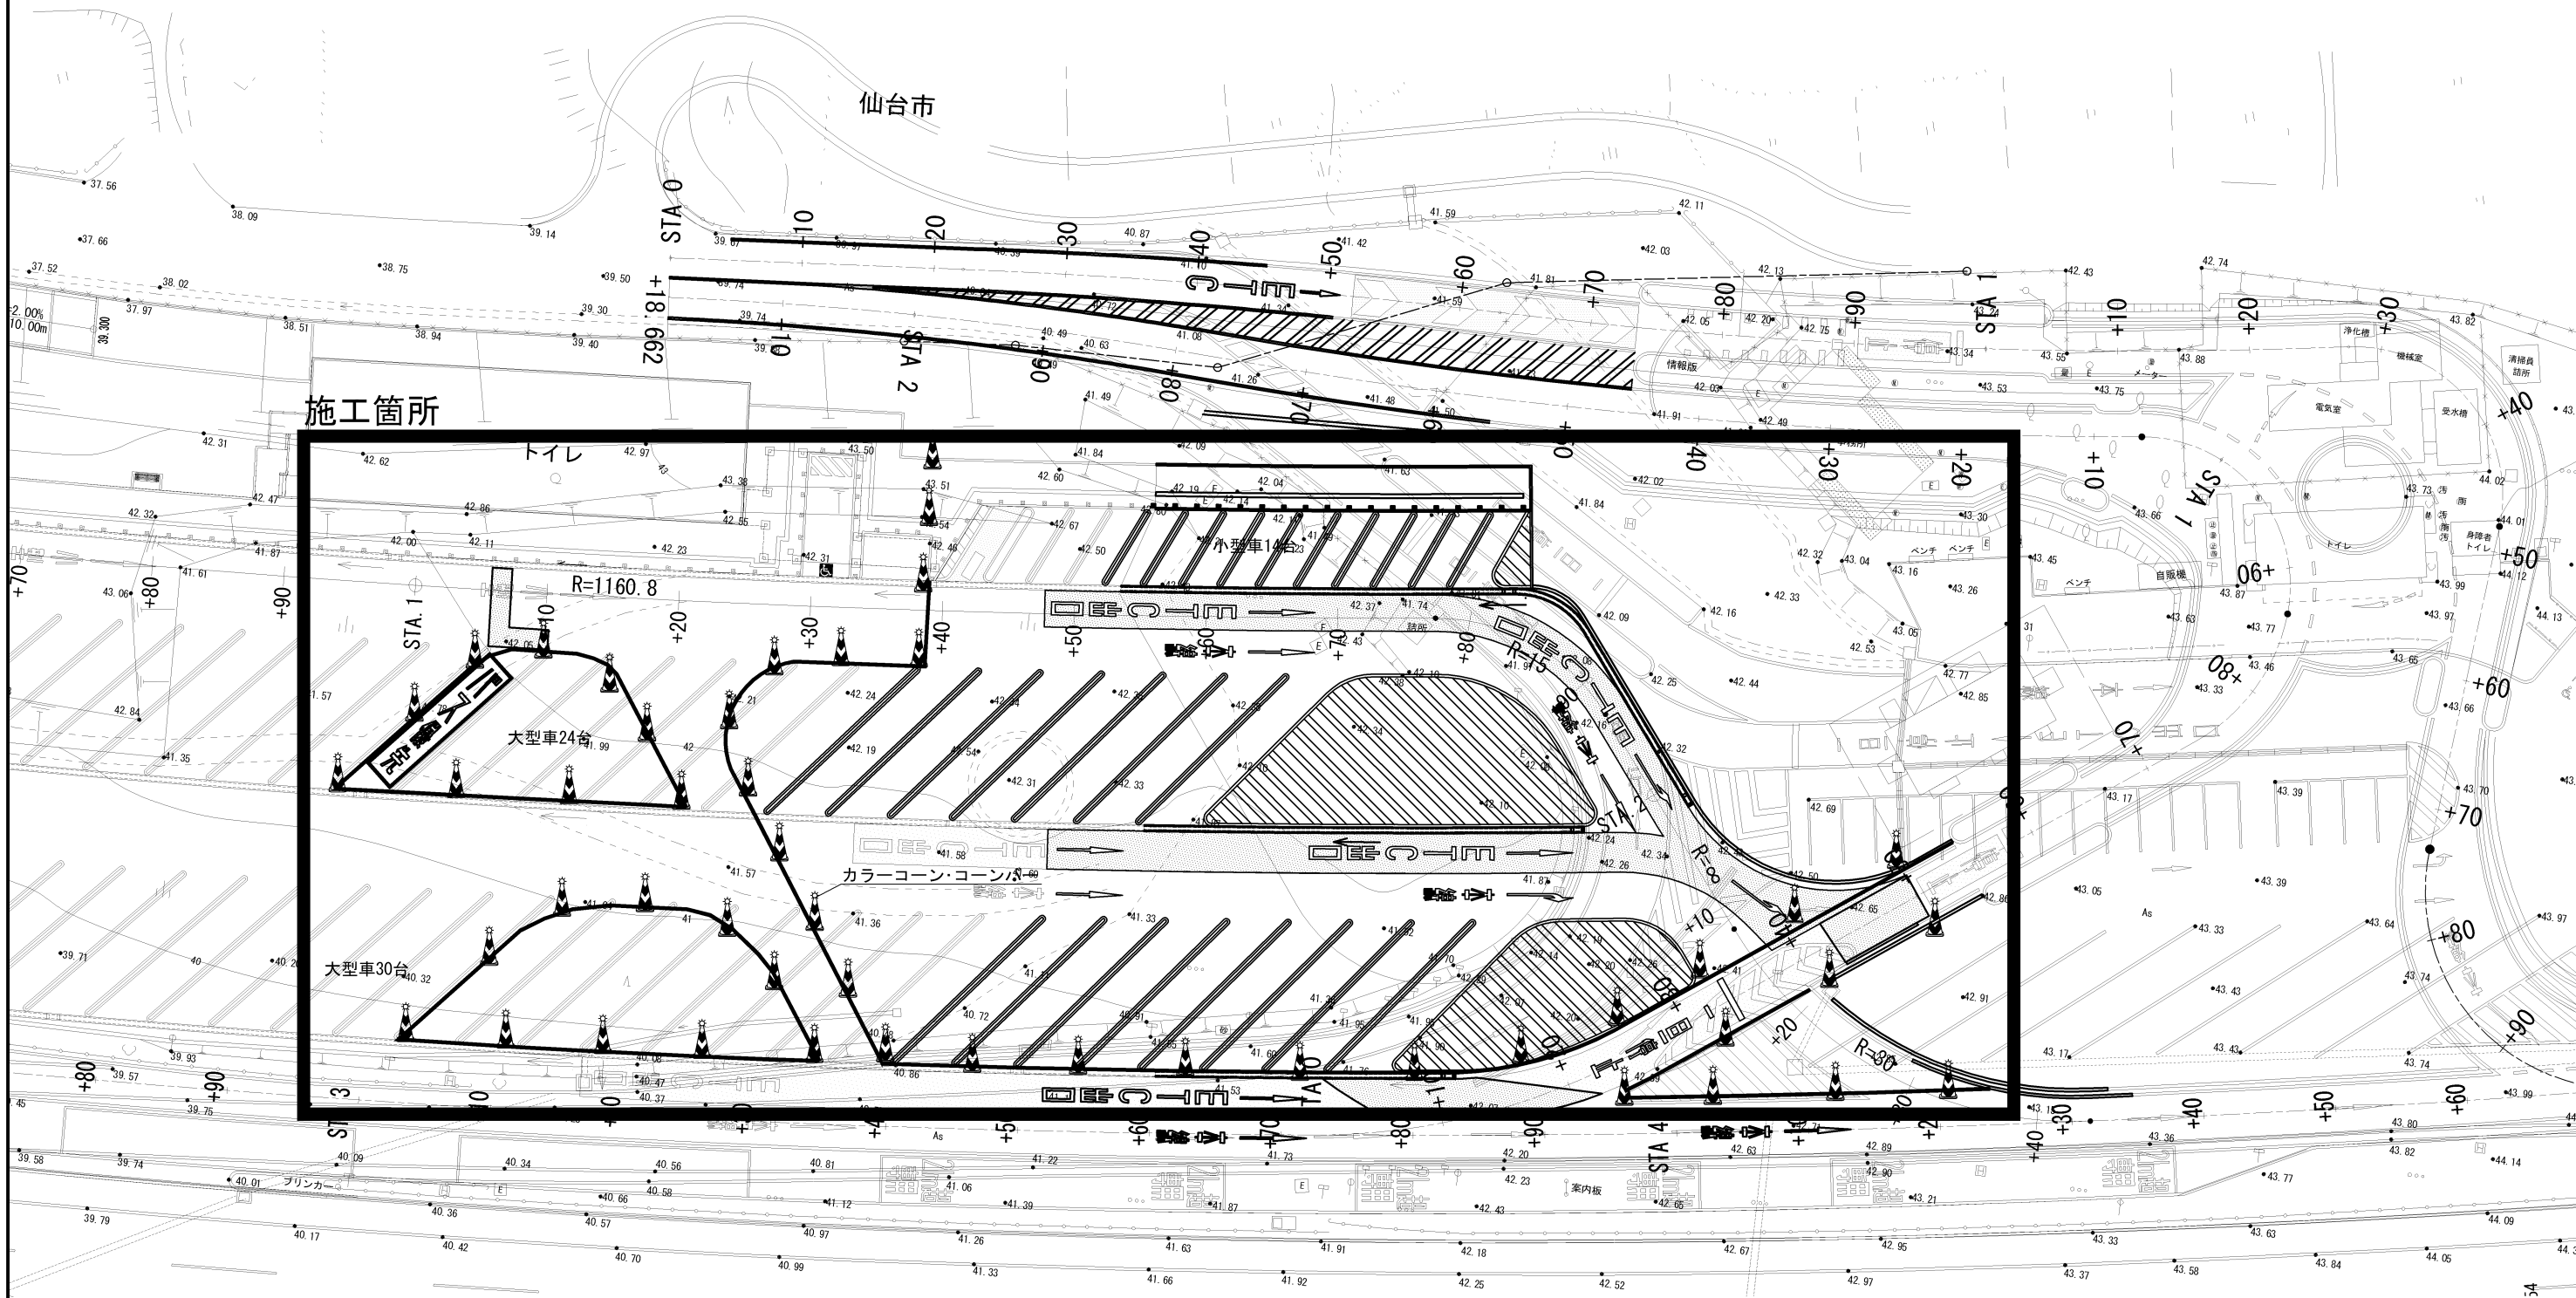


施工内容

(PA内) 駐車場拡幅

東北自動車道 R9仙台管内舗装補修工事			
図面の種類	施工ステップ図(5)(参考図)		
縮尺	1:500	図面番号	/
設計会社名			
施工会社名			
事務所名	東日本高速道路株式会社 東北支社 仙台管理事務所		

施工ステップ図(6) (参考図)
 (完成)

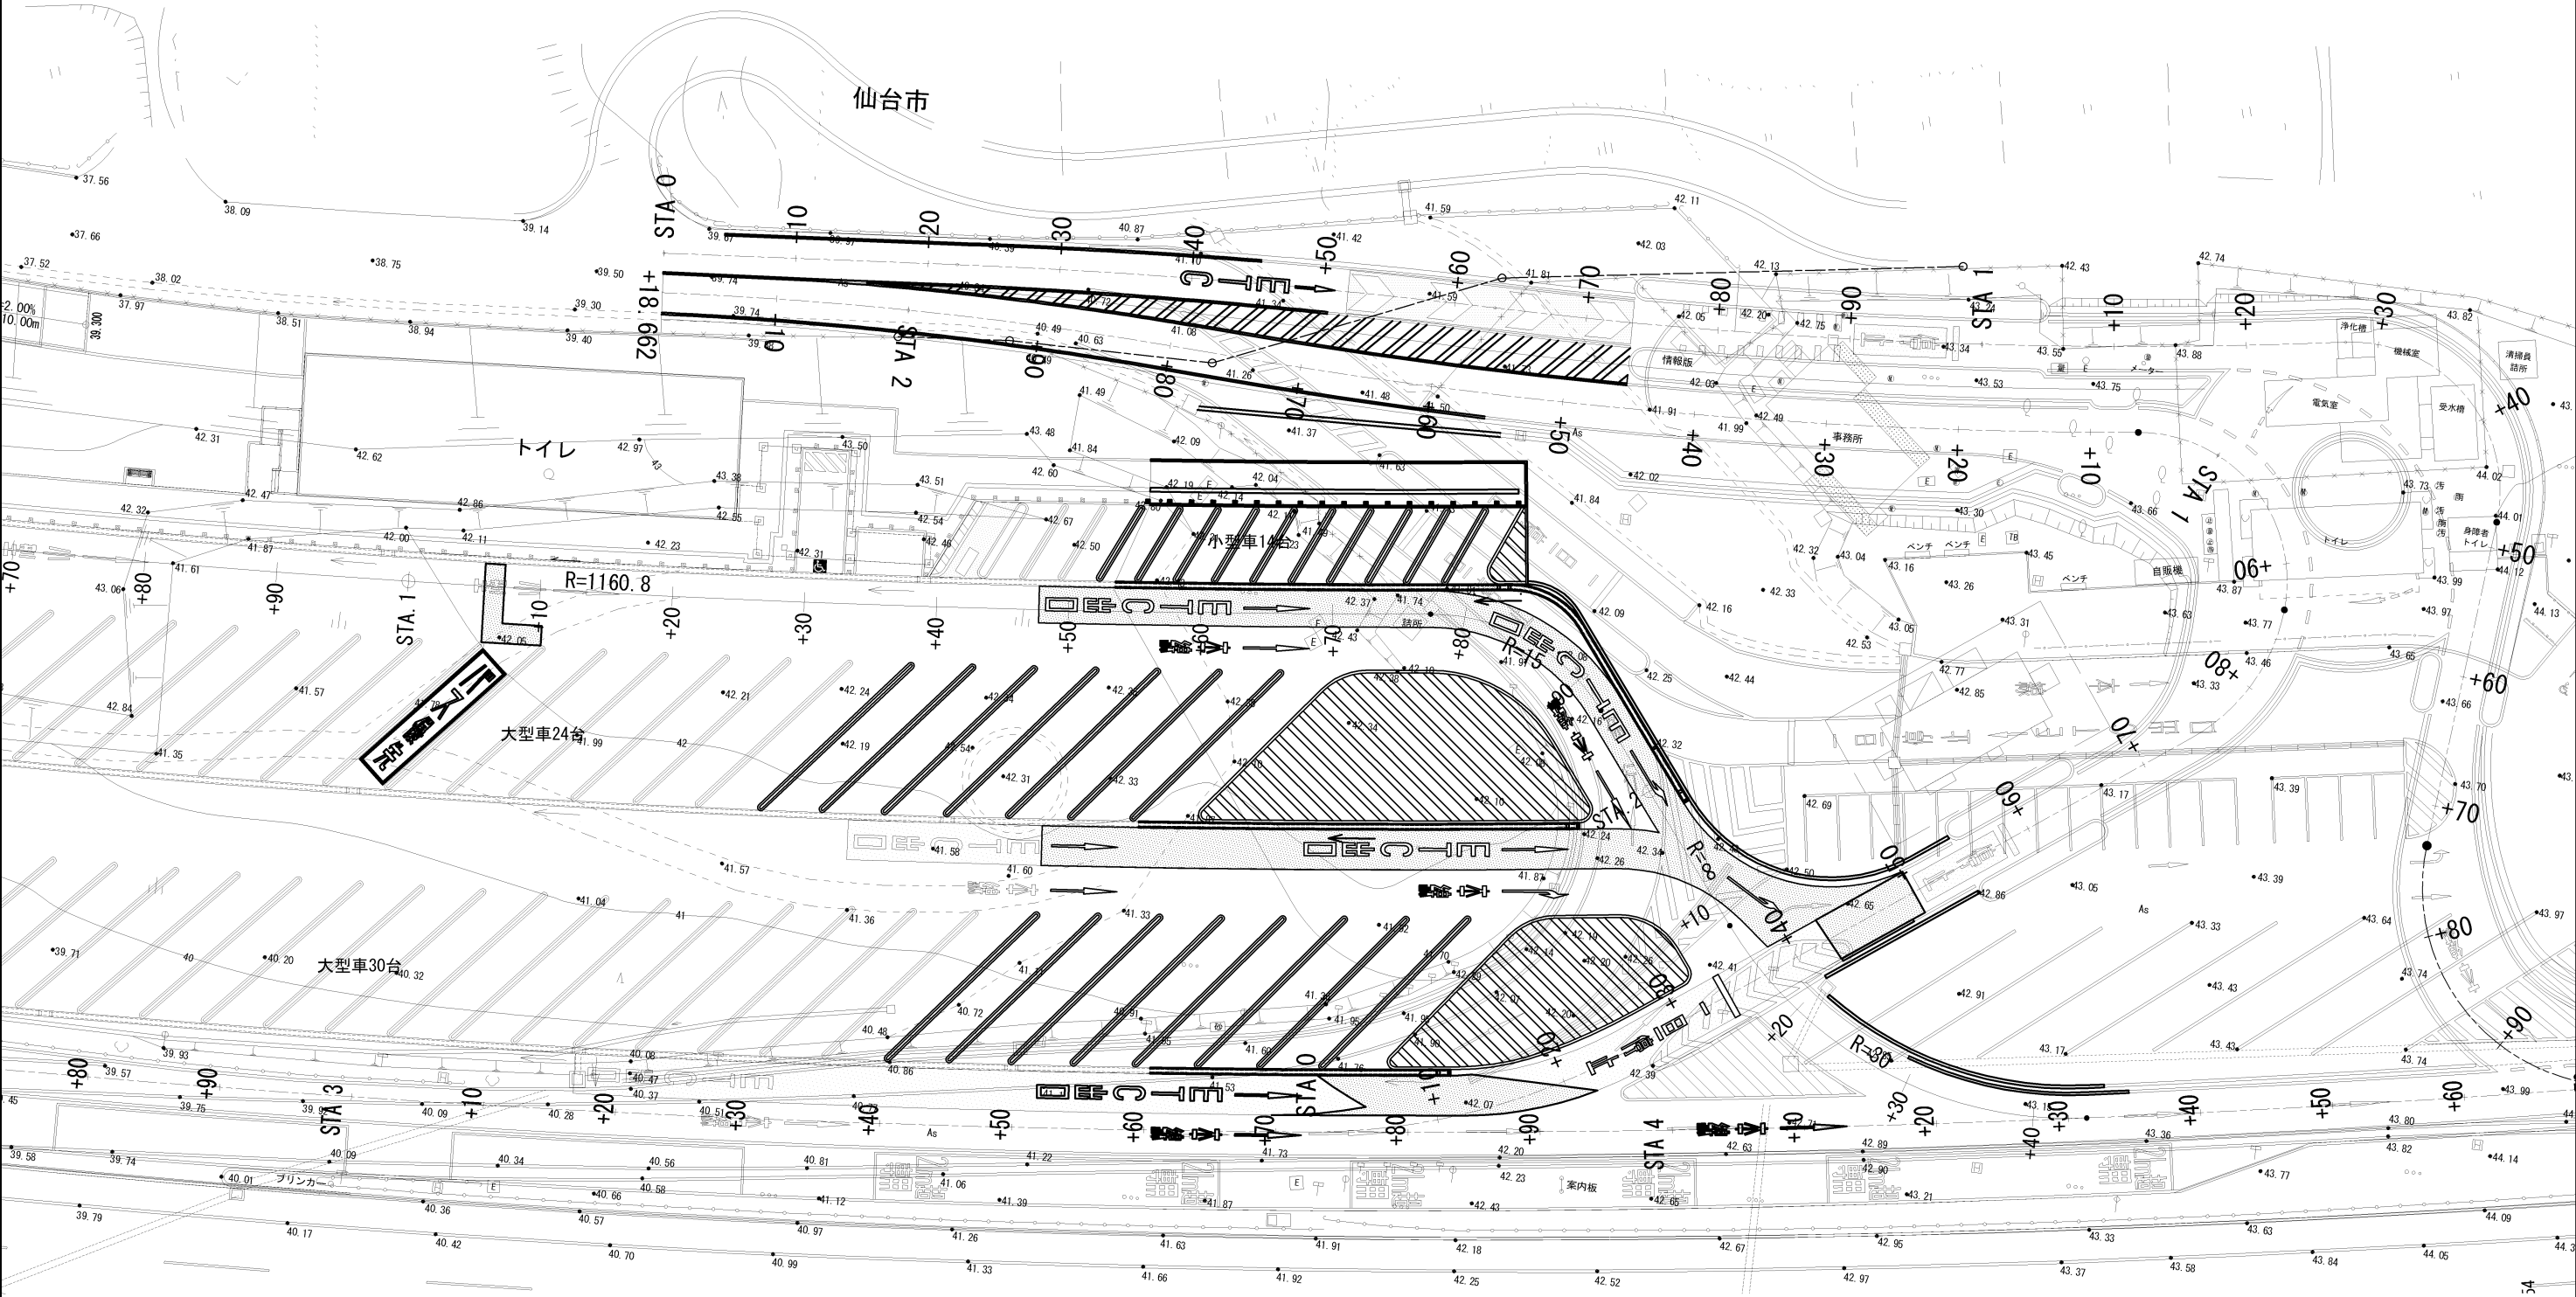

東北自動車道 R 9 仙台管内舗装補修工事			
図面の種類	施工ステップ図(6) (参考図)		
縮 尺	1:500	図面番号	/
設計会社名			
施工会社名			
事務所名	東日本高速道路株式会社 東北支社 仙 台 管 理 事 務 所		