

横 浜 環 状 南 線

公 田 地 区 附 帯 工 設 計


参 考 図

令 和 8 年 1 0 月

東 日 本 高 速 道 路 株 式 会 社


関 東 支 社 横 浜 工 事 事 務 所

位 置 図

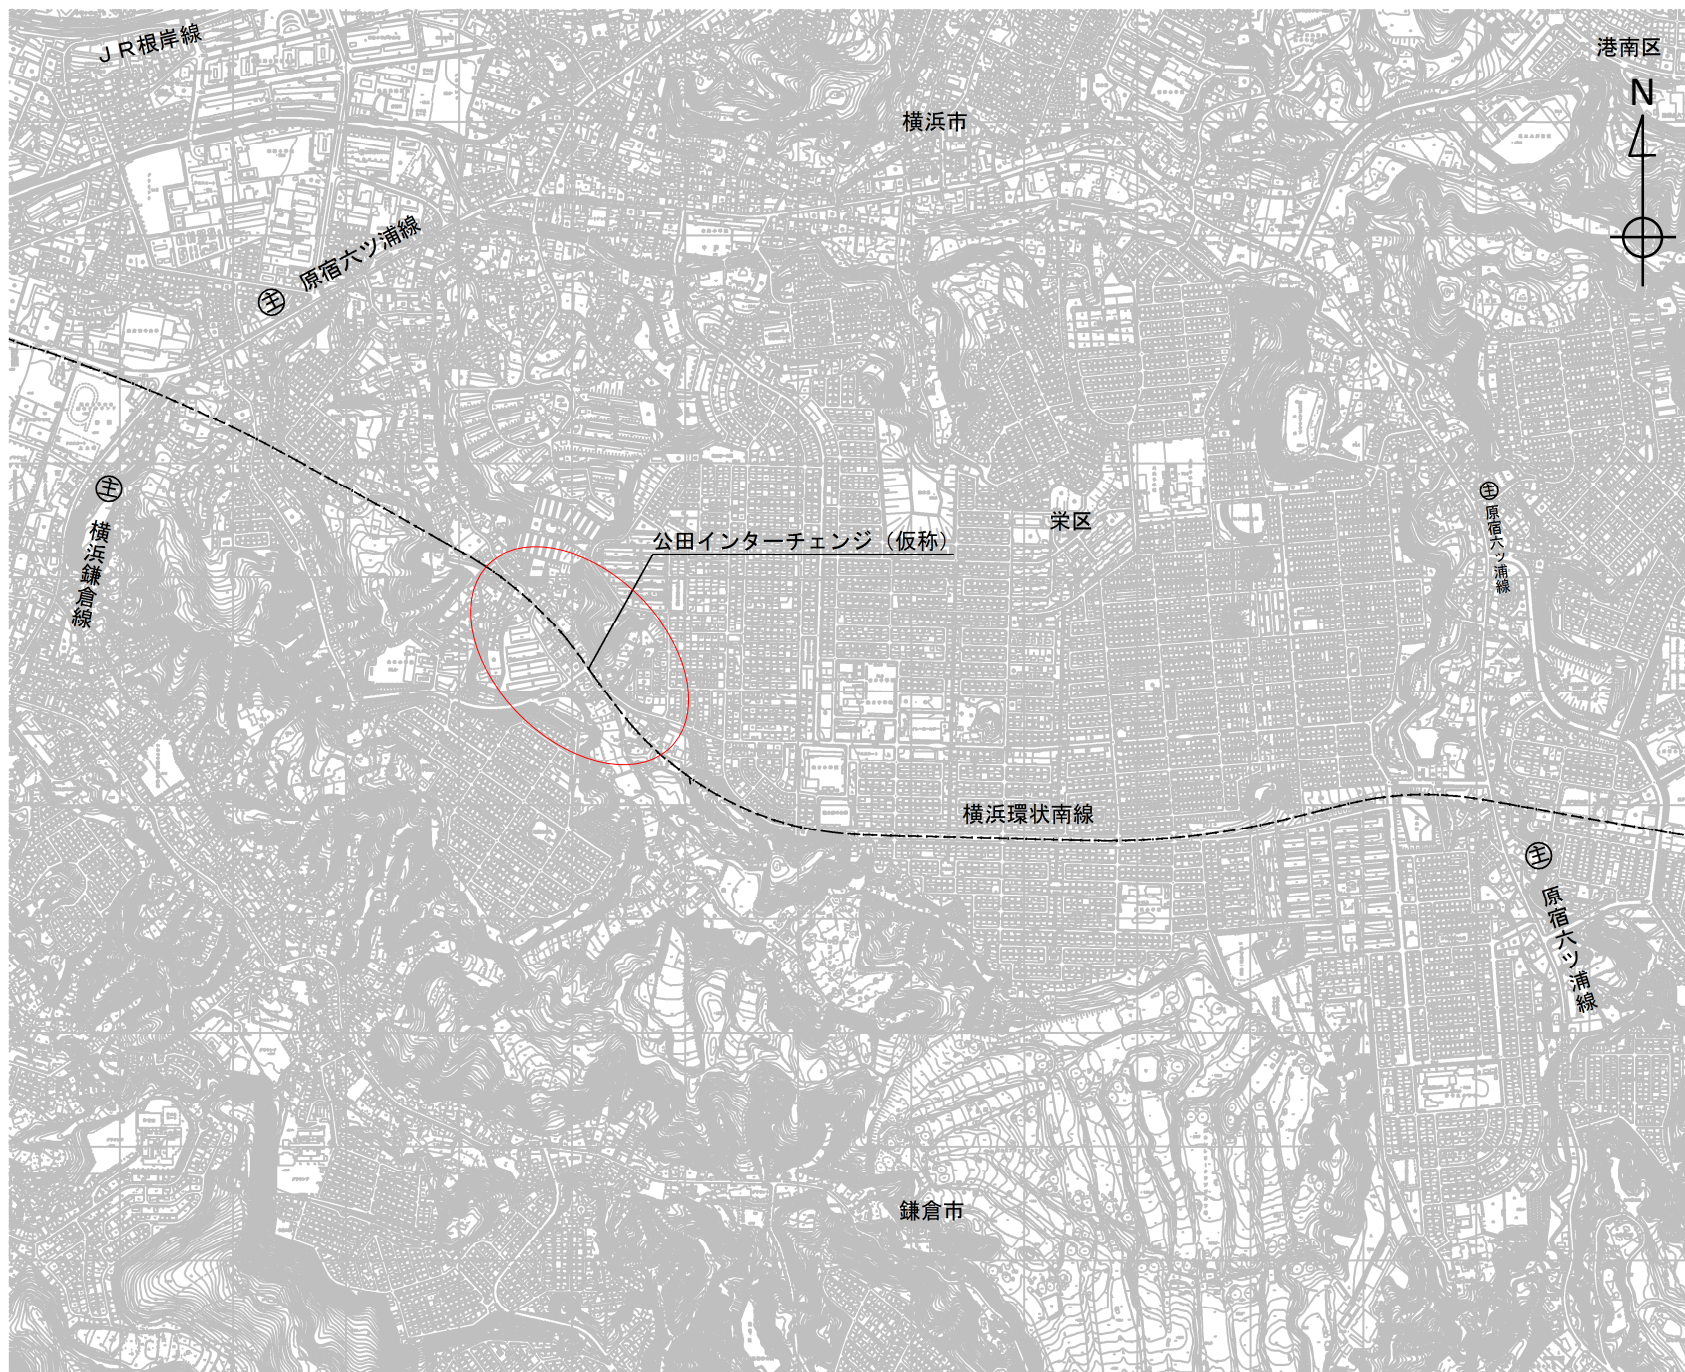


横浜環状南線 公団地区附帯工設計			
図面種類	位 置 図		
縮 尺	—	図面番号	1/3
設計会社			
事務所名	東日本高速道路株式会社 関東支社横浜工事事務所		

平 面 図

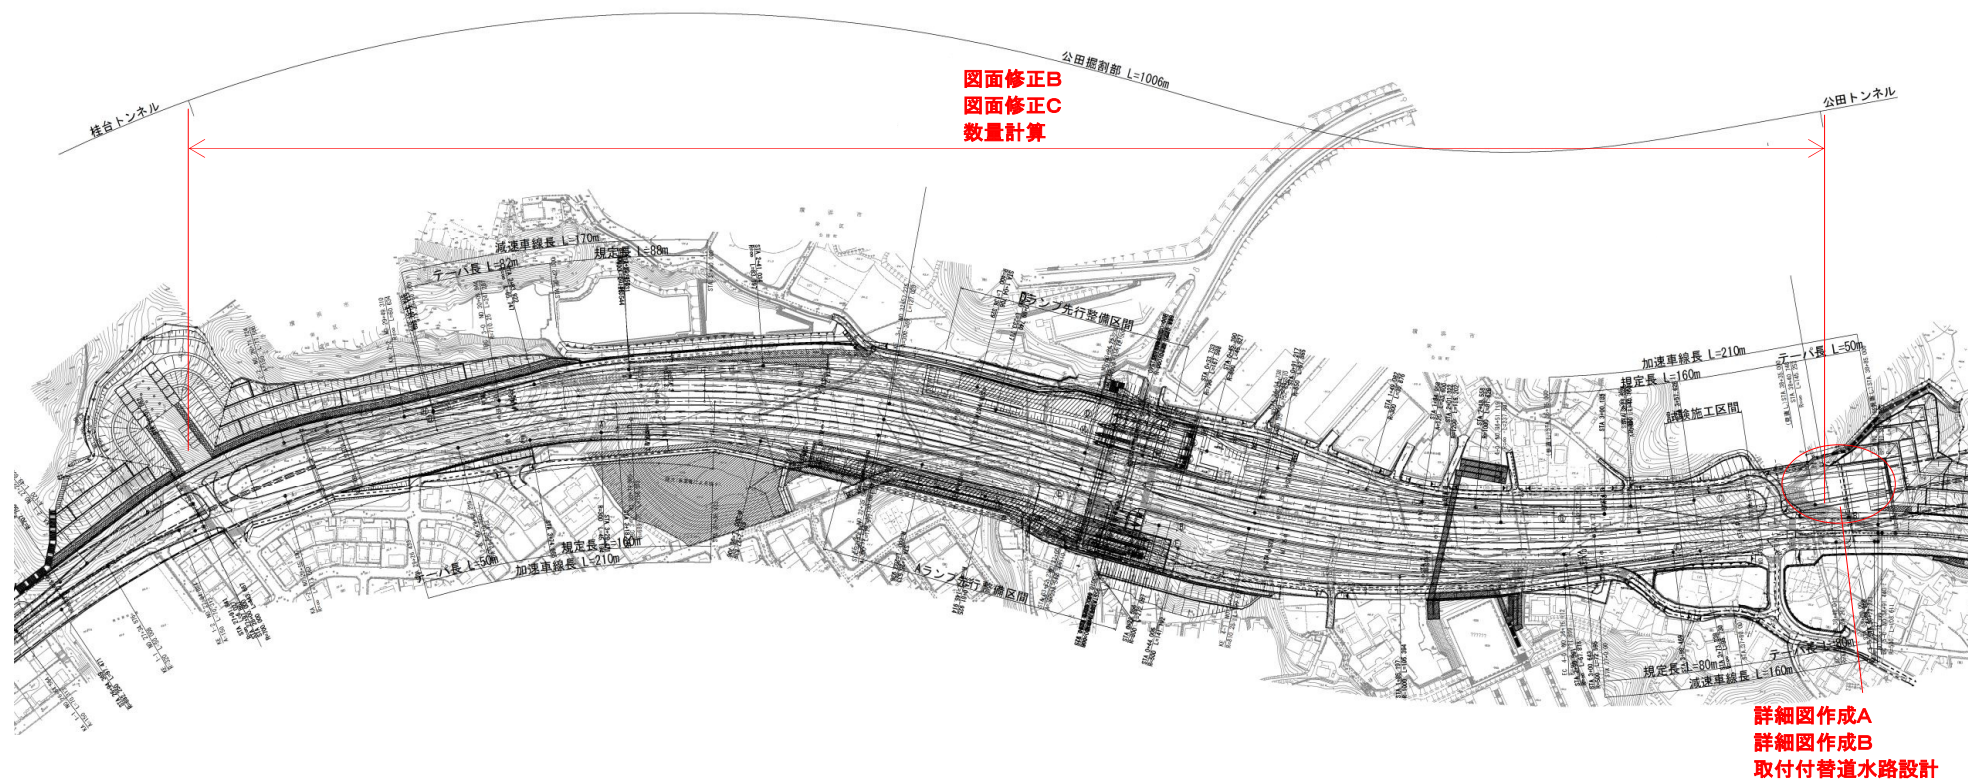


横浜環状南線 公田地区附帯工設計			
図面種類	平 面 図		
縮 尺	—	図面番号	2/3
設計会社			
事務所名	東日本高速道路株式会社 関東支社横浜工事事務所		

平面图 S=1:500

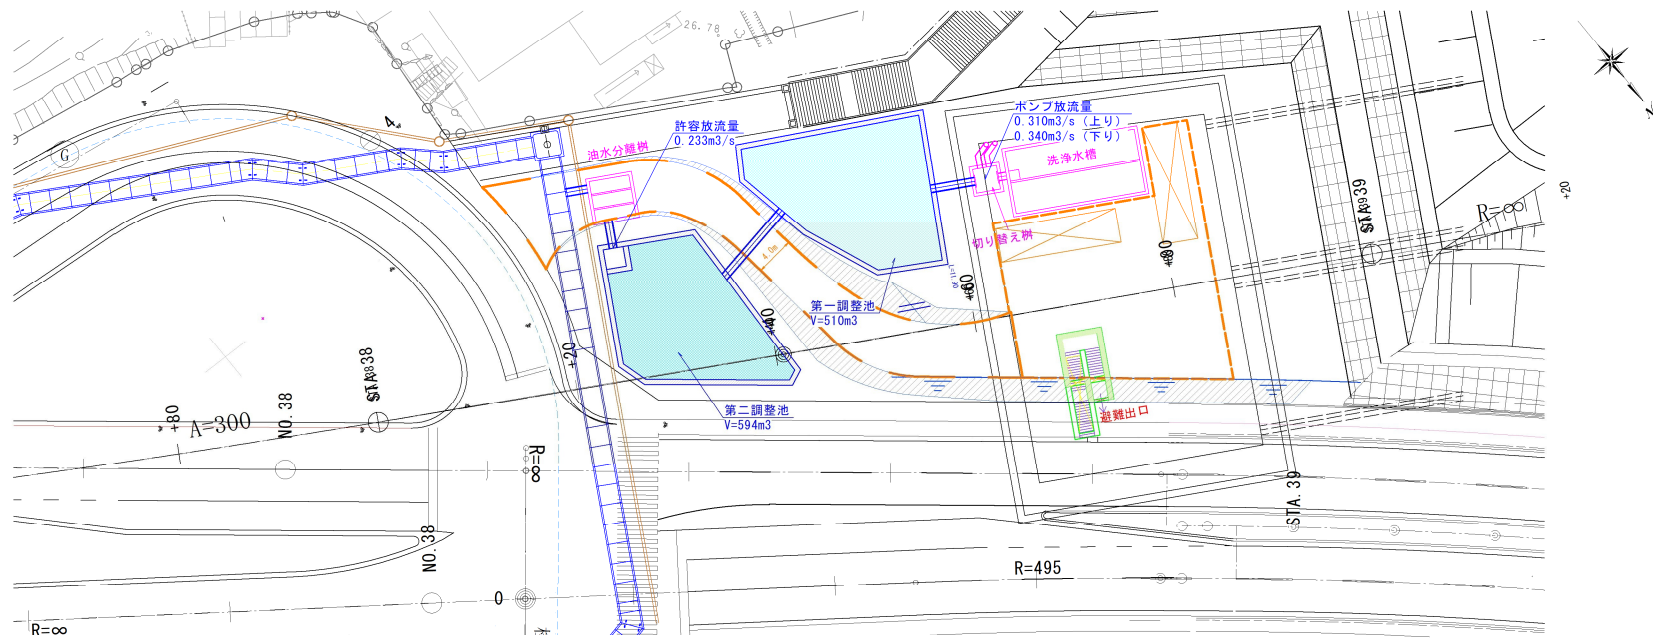


側 面 図 S=1:300

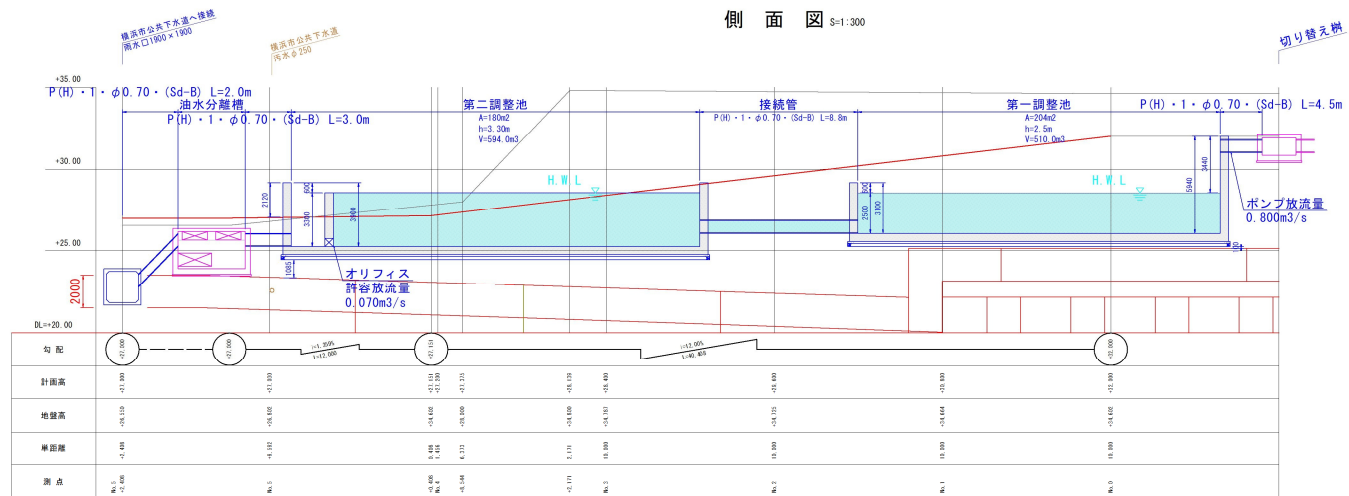


放流施設部構造図 S=1:200

平面図

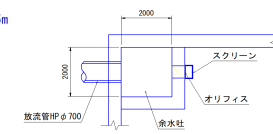

側 面 図

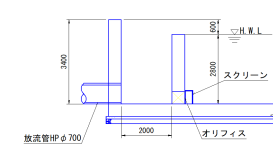

横浜環状南線 公田地区附帯工設計			
図面種類	調整池 概略一般図		
縮 尺	—	図面番号	3/3
設計会社			
事務所名	東日本高速道路株式会社 関東支社横浜工事事務所		