室蘭管理事務所管内　のり面排水設計

参 考 図

令和８年11月


東日本高速道路株式会社　北海道支社


室蘭管理事務所

目　次

番号	図面の種類	図面番号
1	位置図	1
2	数量総括表	2
3	平面図(1)～(19)	3～21

位 置 図

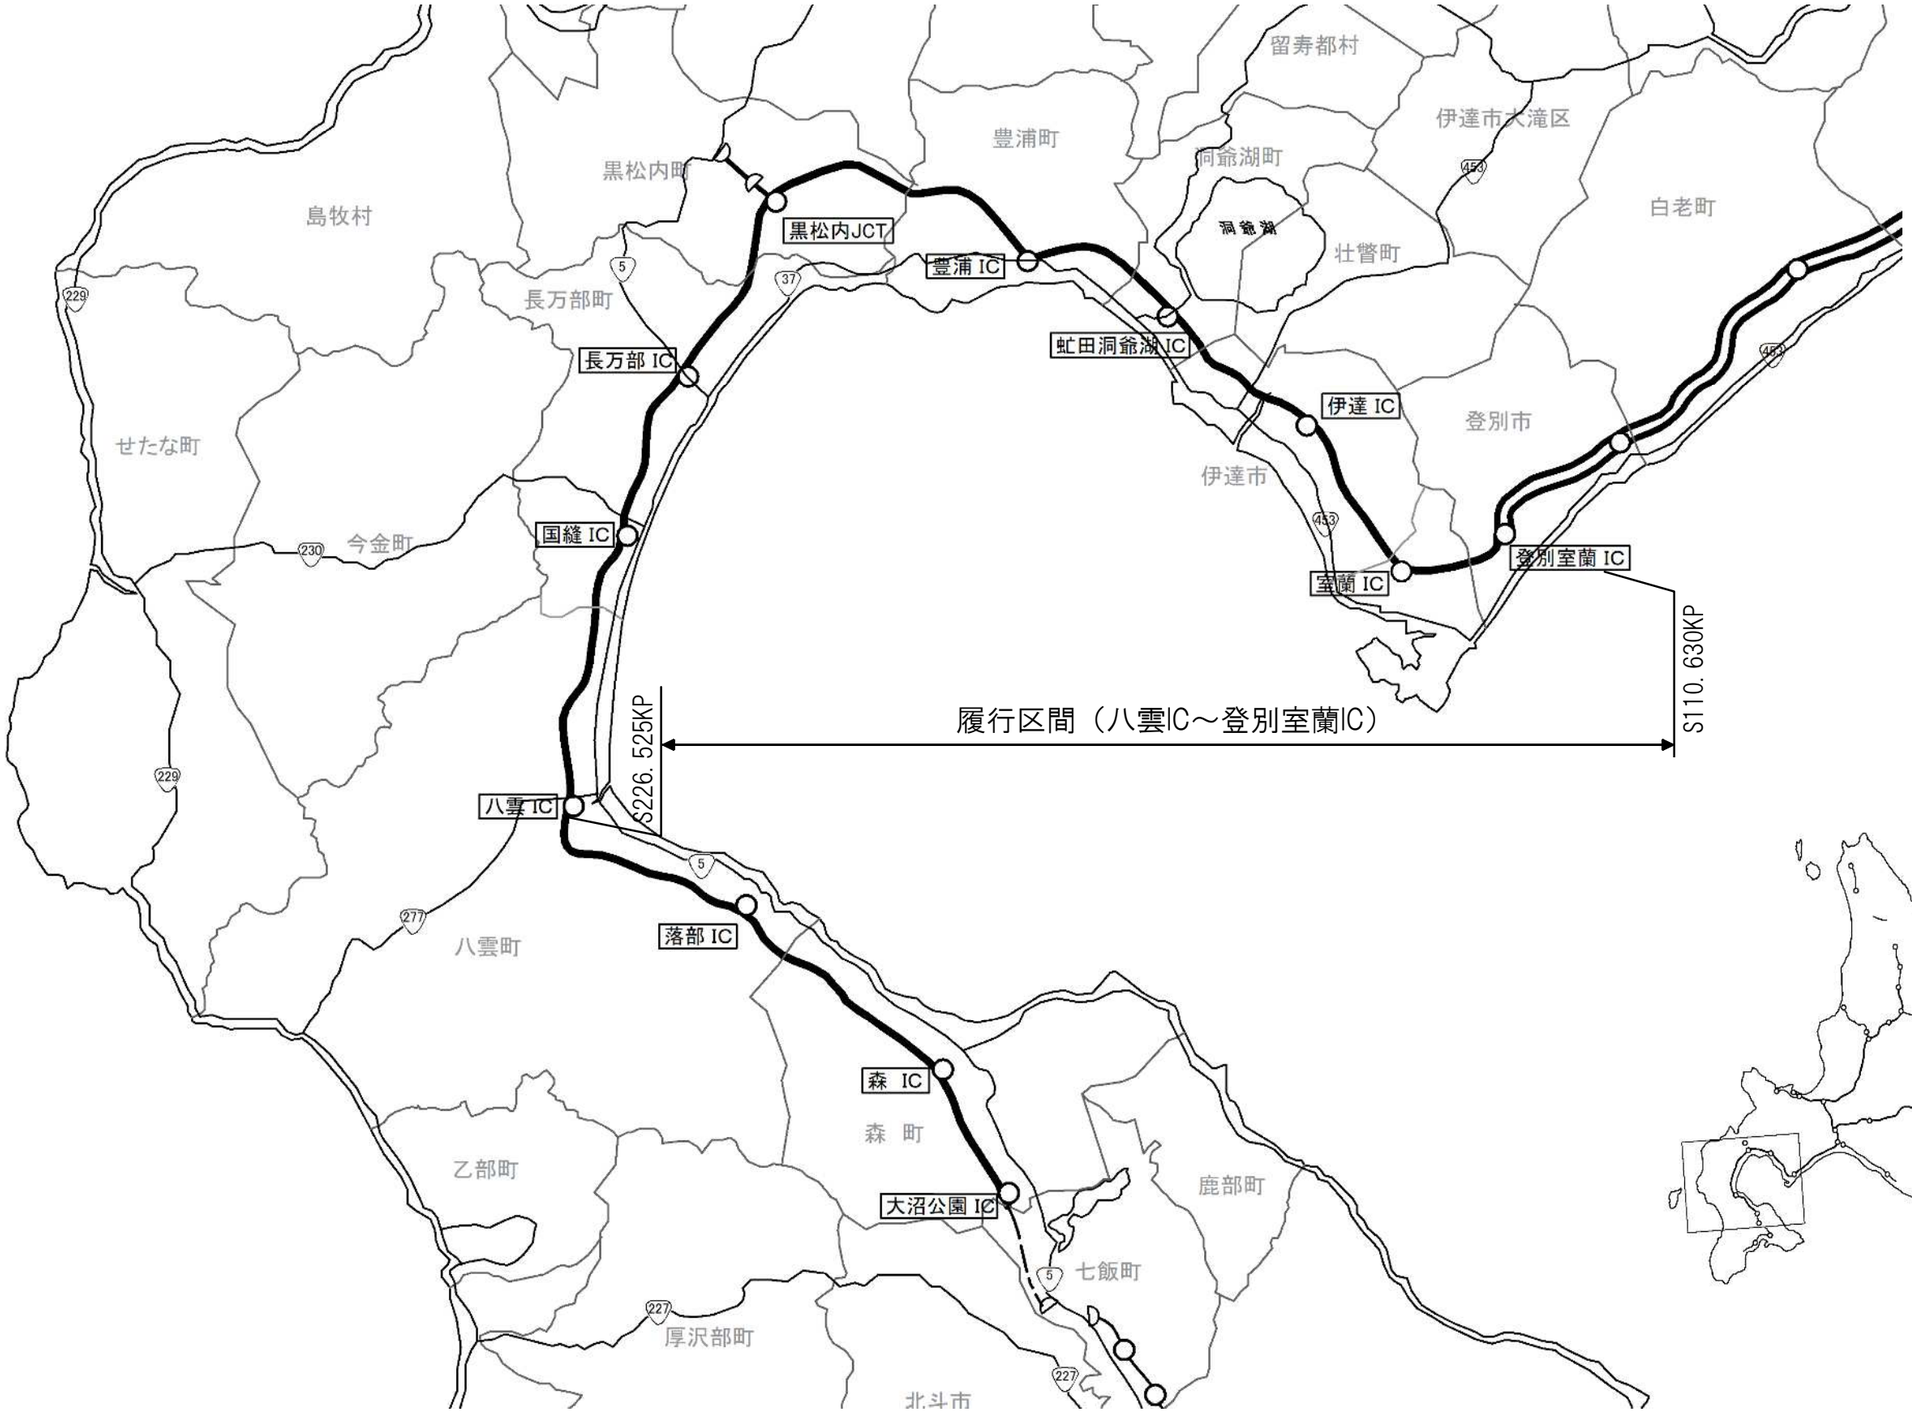

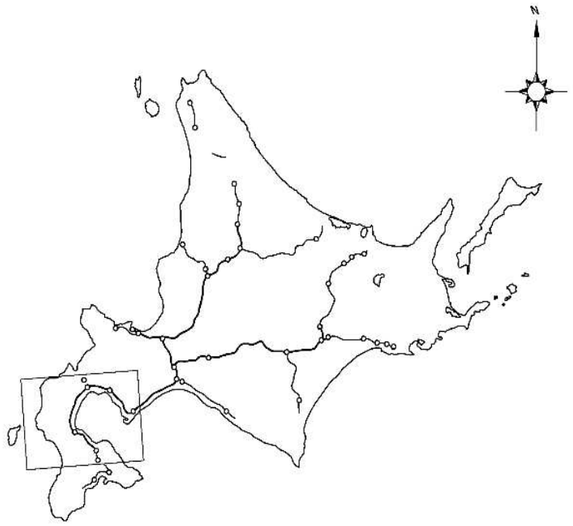


室蘭管理事務所管内　のり面排水設計			
図面の種類	位置図		
縮　尺	—	図面番号	
設計会社名	—		
施工会社名	—		
事務所名	東日本高速道路株式会社　北海道支社 室蘭管理事務所		

数 量 総 括 表

箇所				上下線	道路設計			附帯工設計		工事発注用図面作成	
					現地踏査	用排水設計	設計打合せ	用排水工 詳細図	進入路 詳細図	図面修正A	数量計算
					式	km	式	枚	枚	枚	枚
1	S214.607KP	~	S213.533KP	下り線		1.074		1	1	1	1
2	S212.595KP	~	S212.317KP	下り線		0.278				1	1
3	S211.039KP	~	S210.524KP	下り線		0.515		1	1	1	1
4	S180.131KP	~	S179.917KP	上り線		0.214			1	1	1
5	S180.127KP	~	S179.942KP	下り線		0.185		1	1	1	1
6	S179.917KP	~	S179.781KP	上り線		0.136			1	1	1
7	S165.575KP	~	S165.529KP	上り線		0.046		1		1	1
8	S165.396KP	~	S165.034KP	上り線		0.362				1	1
9	S165.034KP	~	S164.498KP	上り線		0.536		1		1	1
10	S158.902KP	~	S158.749KP	下り線		0.153			1	1	1
11	S155.170KP	~	S154.839KP	上り線	1	0.331	1	1		1	1
12	S154.839KP	~	S154.731KP	上り線		0.108				1	1
13	S154.839KP	~	S154.716KP	上り線		0.123		1		1	1
14	S127.180KP	~	S126.959KP	上り線		0.221				1	1
15	S126.894KP	~	S126.740KP	上り線		0.154		1		1	1
16	S124.184KP	~	S124.040KP	上り線		0.144			1	1	1
17	S123.165KP	~	S122.814KP	下り線		0.351		1	1	1	1
18	S122.338KP	~	S121.867KP	下り線		0.471			1	1	1
19	S119.533KP	~	S119.196KP	上り線		0.337		1		1	1
20	S112.501KP	~	S112.151KP	上り線		0.350				1	1
合計					1	6.089	1	10	9	20	20

室蘭管理事務所管内　のり面排水設計			
図面の種類	数量総括表		
縮　尺	—	図面番号	
設計会社名	—		
施工会社名	—		
事務所名	東日本高速道路株式会社　北海道支社 室蘭管理事務所		

平　面　図（1）

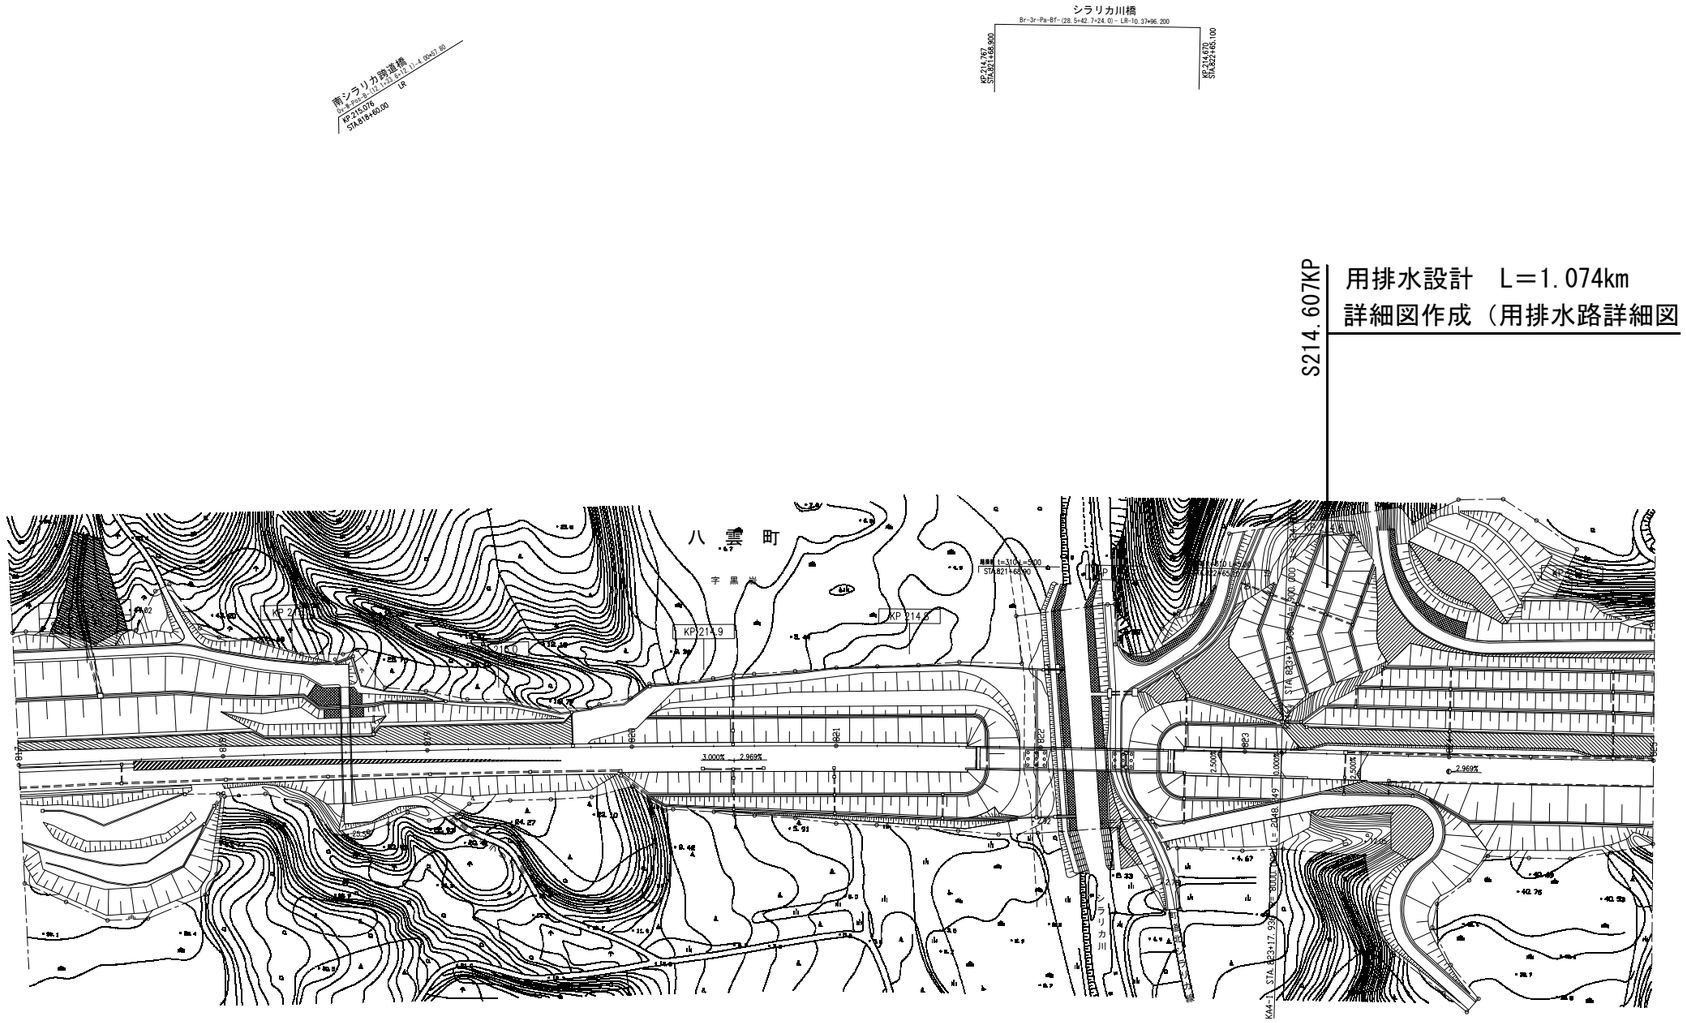

S214.607KP


用排水設計　L＝1.074km

詳細図作成（用排水路詳細図・進入路詳細図）

室蘭管理事務所管内　のり面排水設計			
図面の種類	平　面　図(1)		
縮　　尺	—	図面番号	
設計会社名	—		
施工会社名	—		
事務所名	東日本高速道路株式会社　北海道支社 室蘭管理事務所		

平　面　図（２）


用排水設計　L＝1.074km
詳細図作成（用排水路詳細図・進入路詳細図）

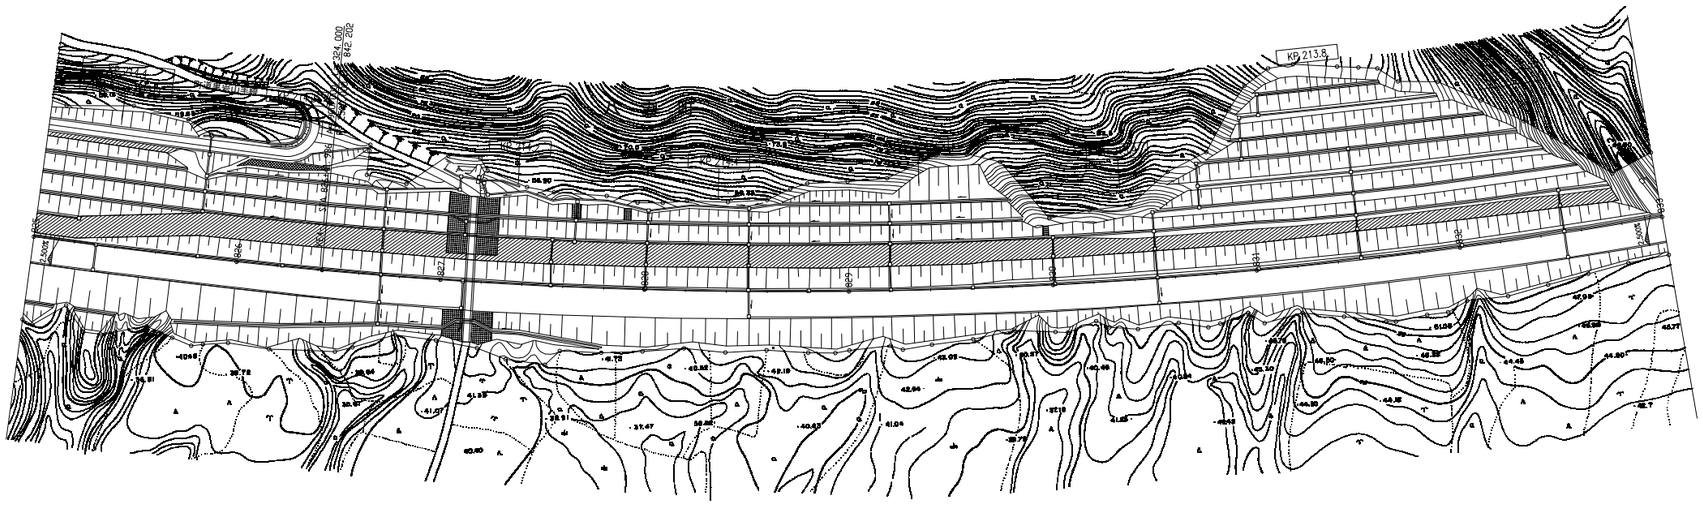

室蘭管理事務所管内　のり面排水設計			
図面の種類	平　面　図(2)		
縮　　尺	—	図面番号	
設計会社名	—		
施工会社名	—		
事務所名	東日本高速道路株式会社　北海道支社 室蘭管理事務所		

平　面　図（３）


用排水設計　L＝1.074km
詳細図作成（用排水路詳細図・進入路詳細図）

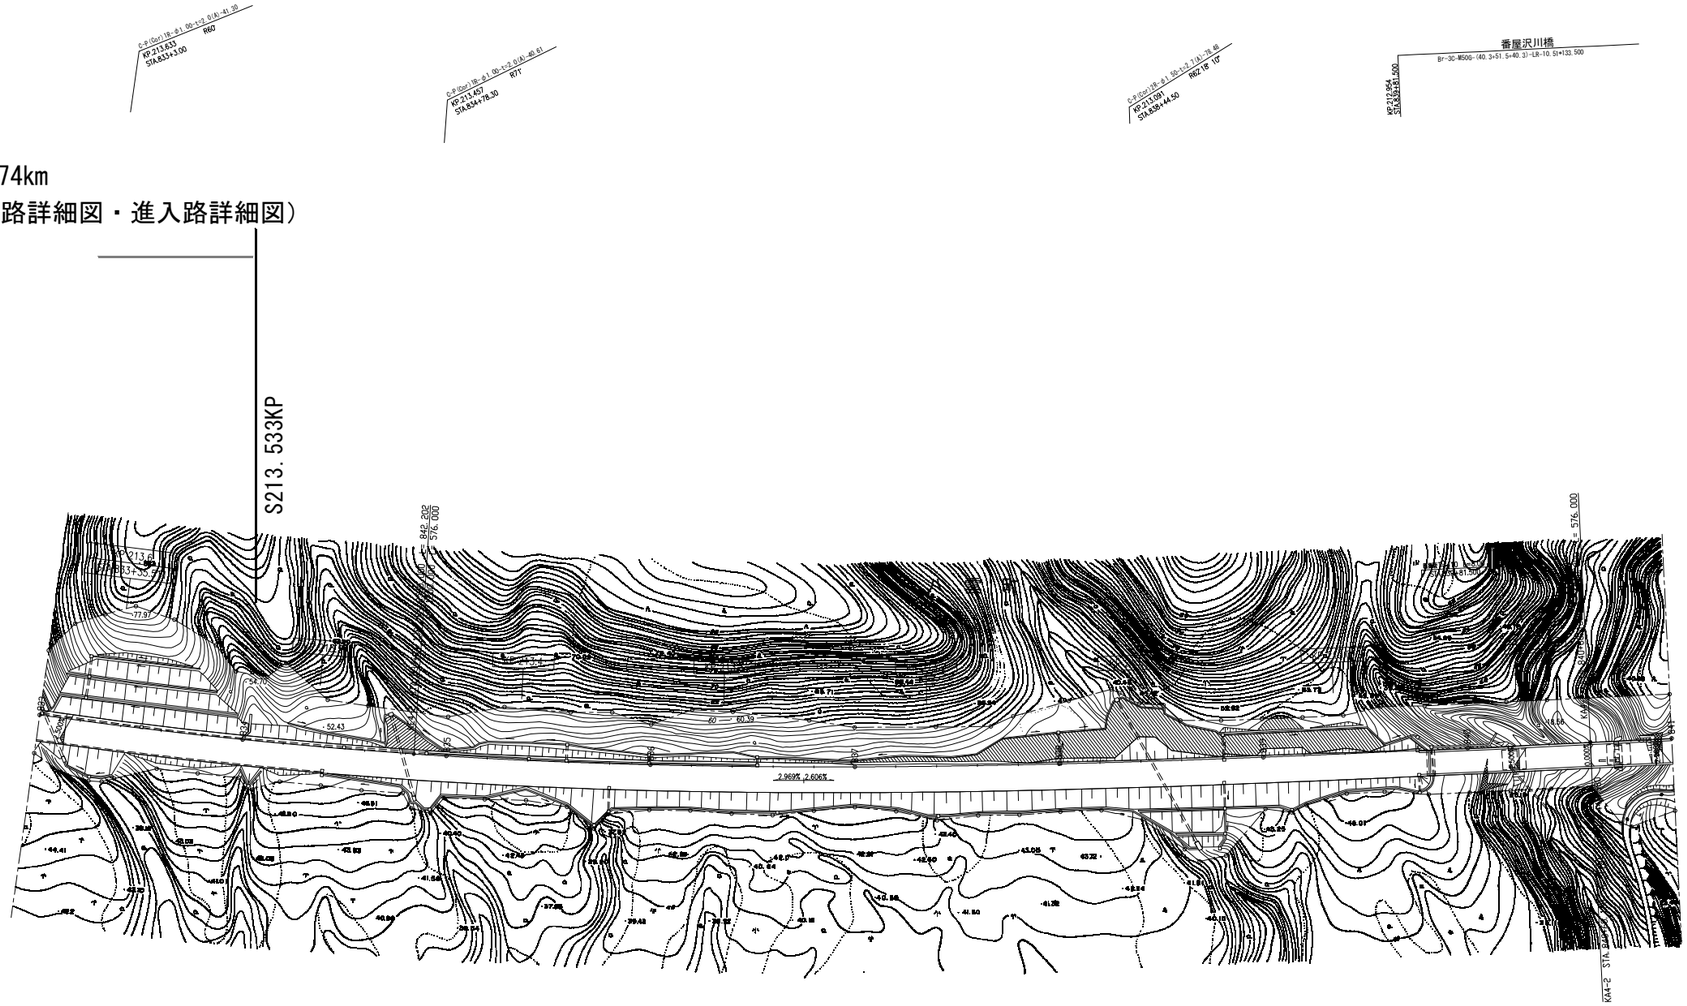

室蘭管理事務所管内　のり面排水設計			
図面の種類	平　面　図（3）		
縮　　尺	—	図面番号	
設計会社名	—		
施工会社名	—		
事務所名	東日本高速道路株式会社　北海道支社 室蘭管理事務所		

平　面　図（４）


用排水設計　L＝0.278km
詳細図作成（用排水路詳細図）

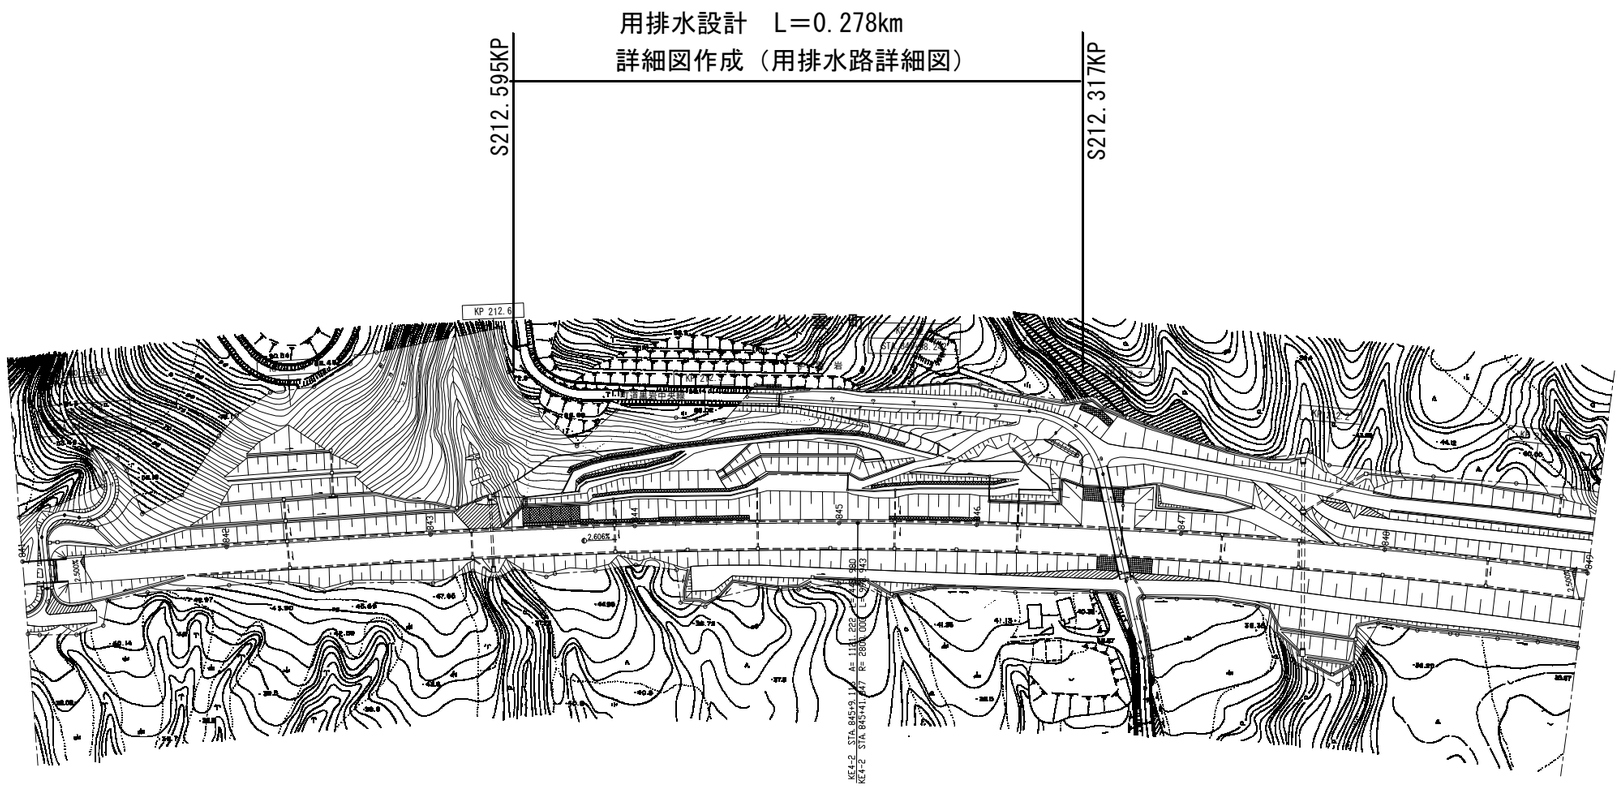

室蘭管理事務所管内　のり面排水設計			
図面の種類	平　面　図(4)		
縮　　尺	—	図面番号	
設計会社名	—		
施工会社名	—		
事務所名	東日本高速道路株式会社　北海道支社 室蘭管理事務所		

平　面　図（５）

用排水設計　L＝0.515km
詳細図作成（用排水路詳細図・進入路詳細図）

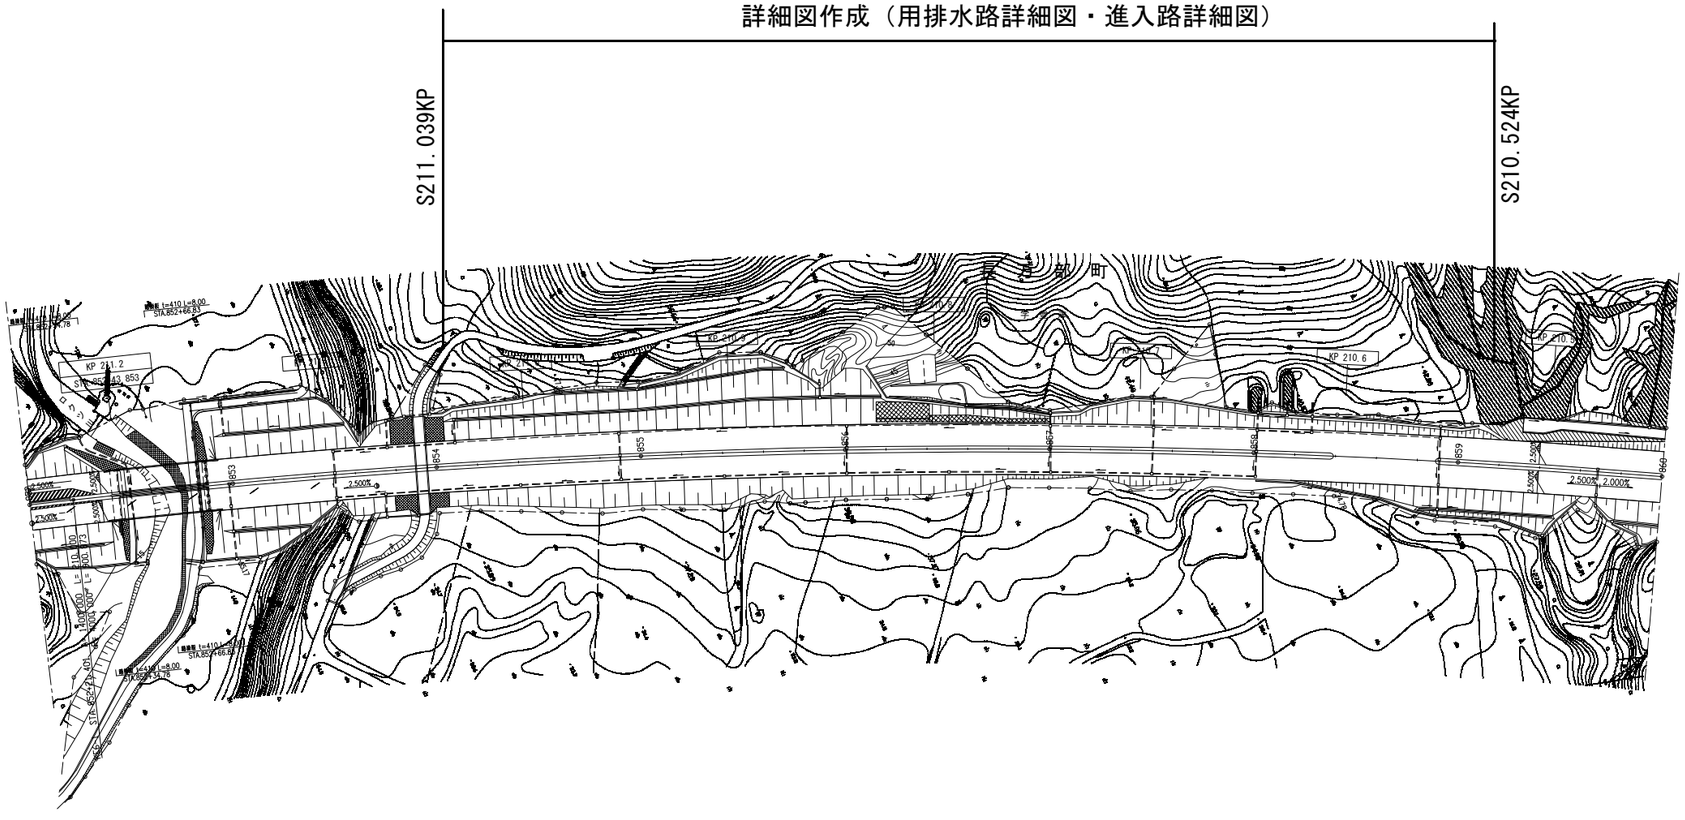

室蘭管理事務所管内　のり面排水設計			
図面の種類	平　面　図(5)		
縮　　尺	—	図面番号	
設計会社名	—		
施工会社名	—		
事務所名	東日本高速道路株式会社　北海道支社 室蘭管理事務所		

平　面　図（6）


下重別川橋（上り線）
L=21.50
Br-S-Pos-Bf-R75-10.50*21.50
KP180.617797 (STA.135+83.50)
KP180.596297 (STA.136+5.00)

沈砂池A

長万部-26
C-Bx-2.50*2.50*82.21
KP180.453547
(STA.137+47.75)　L62°

用排水設計　L＝0.185km
詳細図作成（用排水路詳細図・進入路詳細図）

S180.127KP
S179.942KP

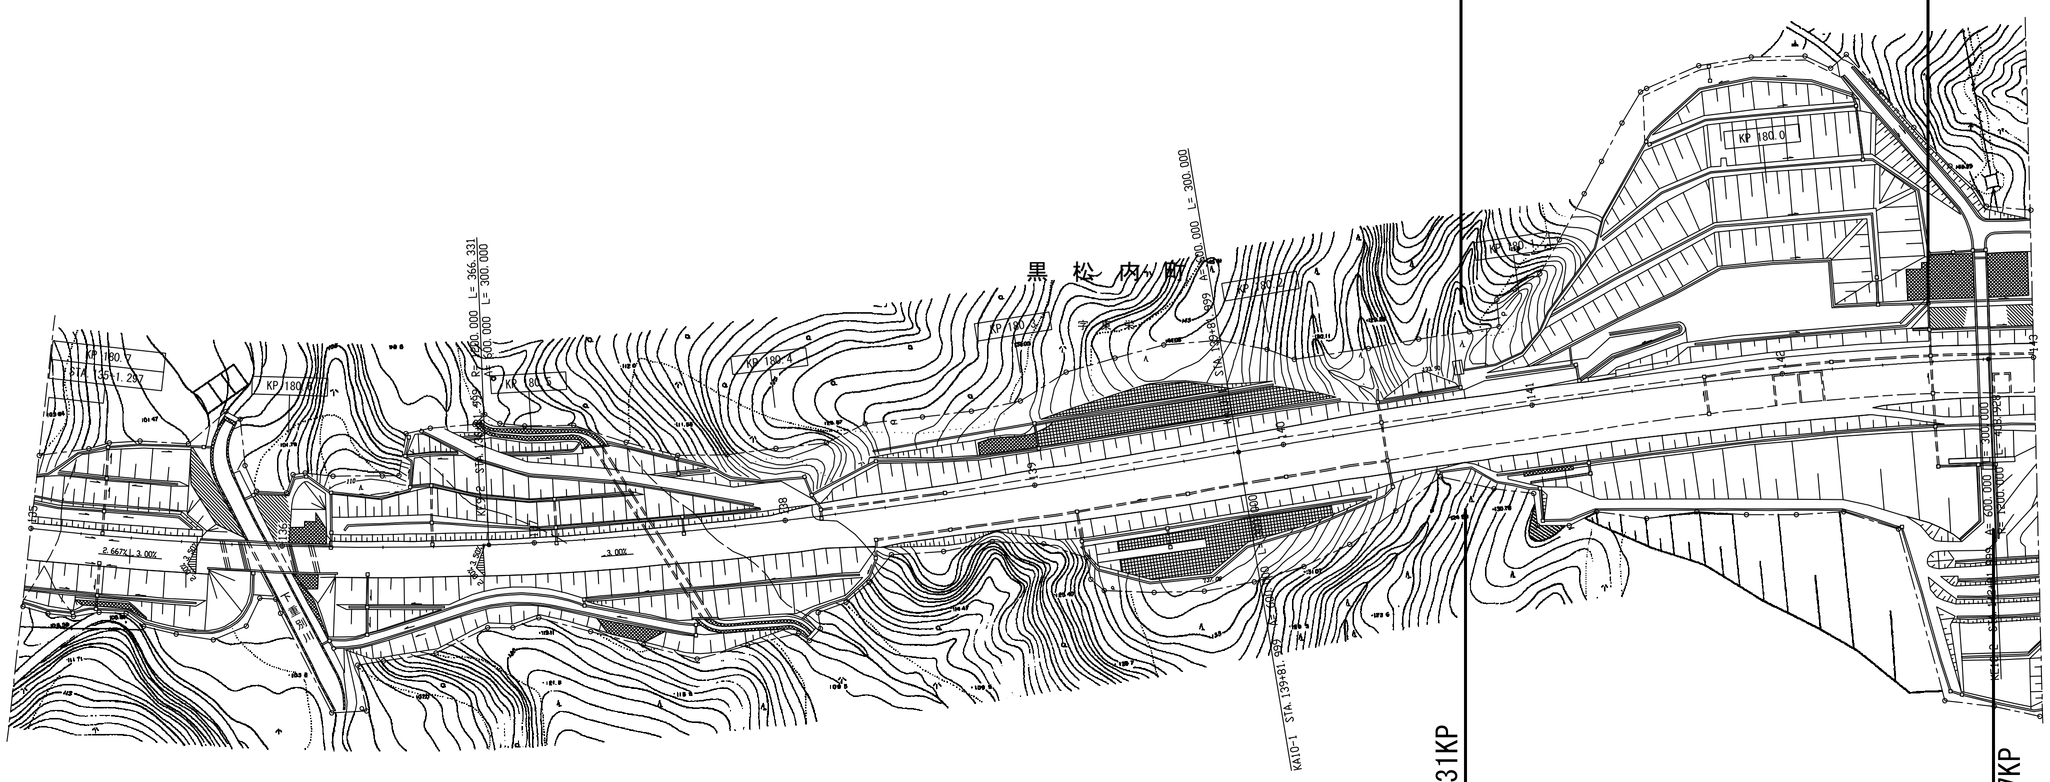

S180.131KP
S179.917KP


用排水設計　L＝0.214km
詳細図作成（用排水路詳細図・進入路詳細図）

東栄橋
Ov-W-Pos-Bf-
(21.85+38.00+21.35)4.00*82.00
KP179.921297
(STA.142+80.00)　LR

S179.917KP

室蘭管理事務所管内　のり面排水設計			
図面の種類	平　面　図(6)		
縮　　尺	―	図面番号	
設計会社名	―		
施工会社名	―		
事務所名	東日本高速道路株式会社　北海道支社 室蘭管理事務所		

平　面　図（7）

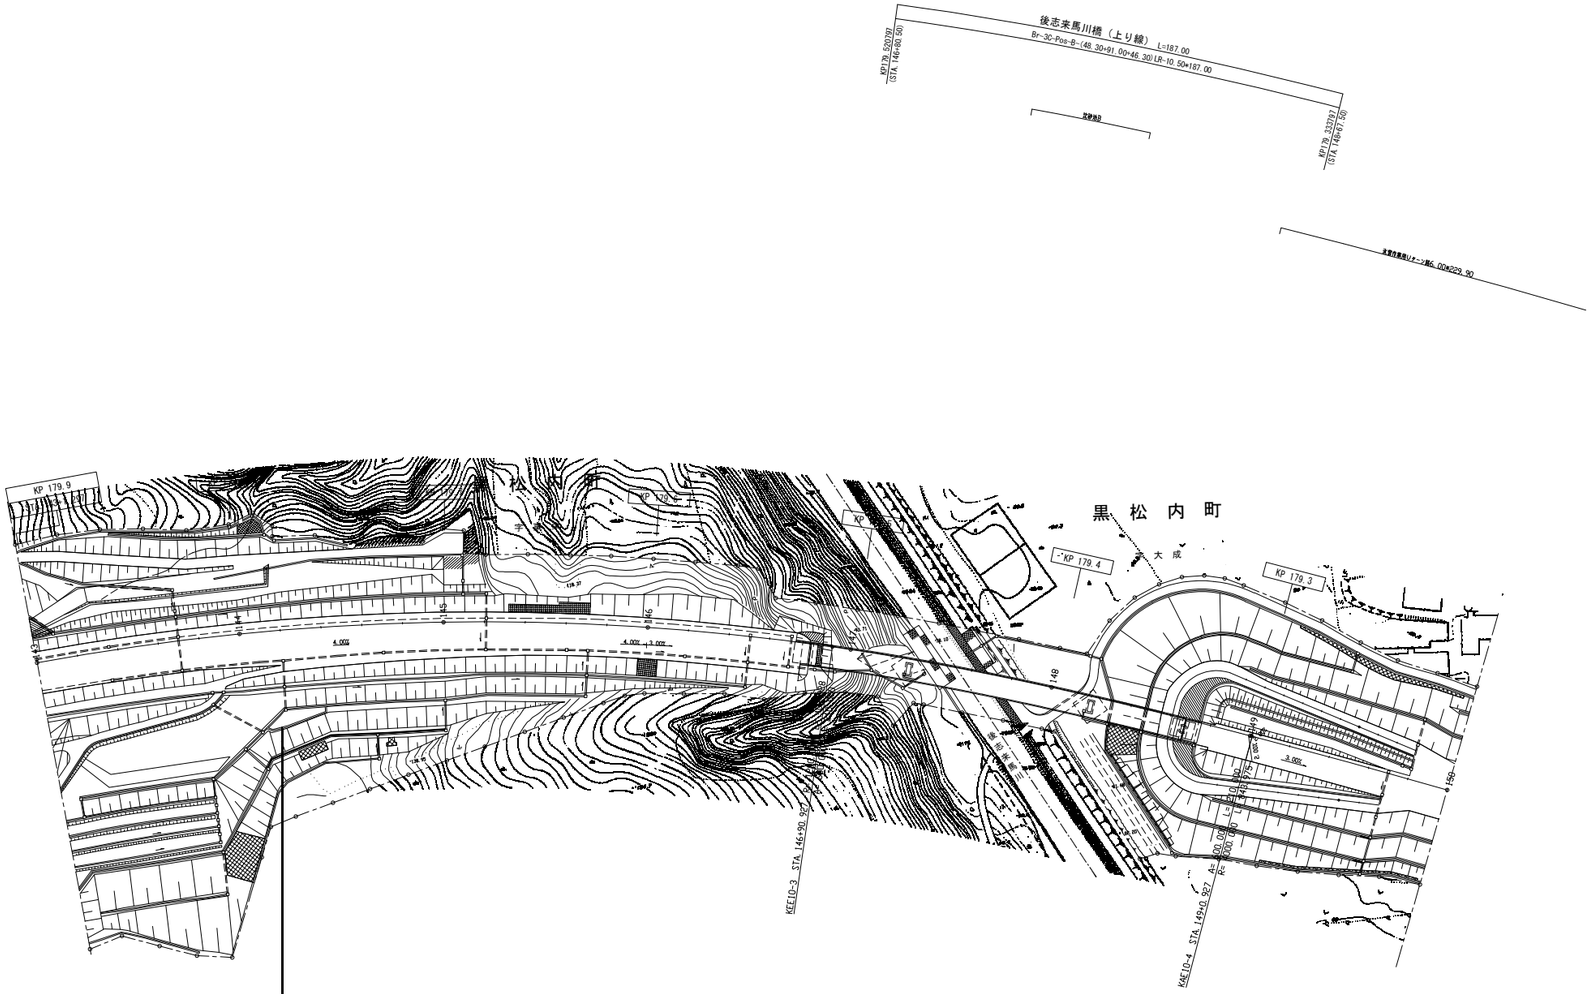


用排水設計　L＝0.136km

詳細図作成（用排水路詳細図・進入路詳細図）


室蘭管理事務所管内　のり面排水設計			
図面の種類	平　面　図(7)		
縮　　尺	—	図面番号	
設計会社名	—		
施工会社名	—		
事務所名	東日本高速道路株式会社　北海道支社 室蘭管理事務所		

平　面　図（8）

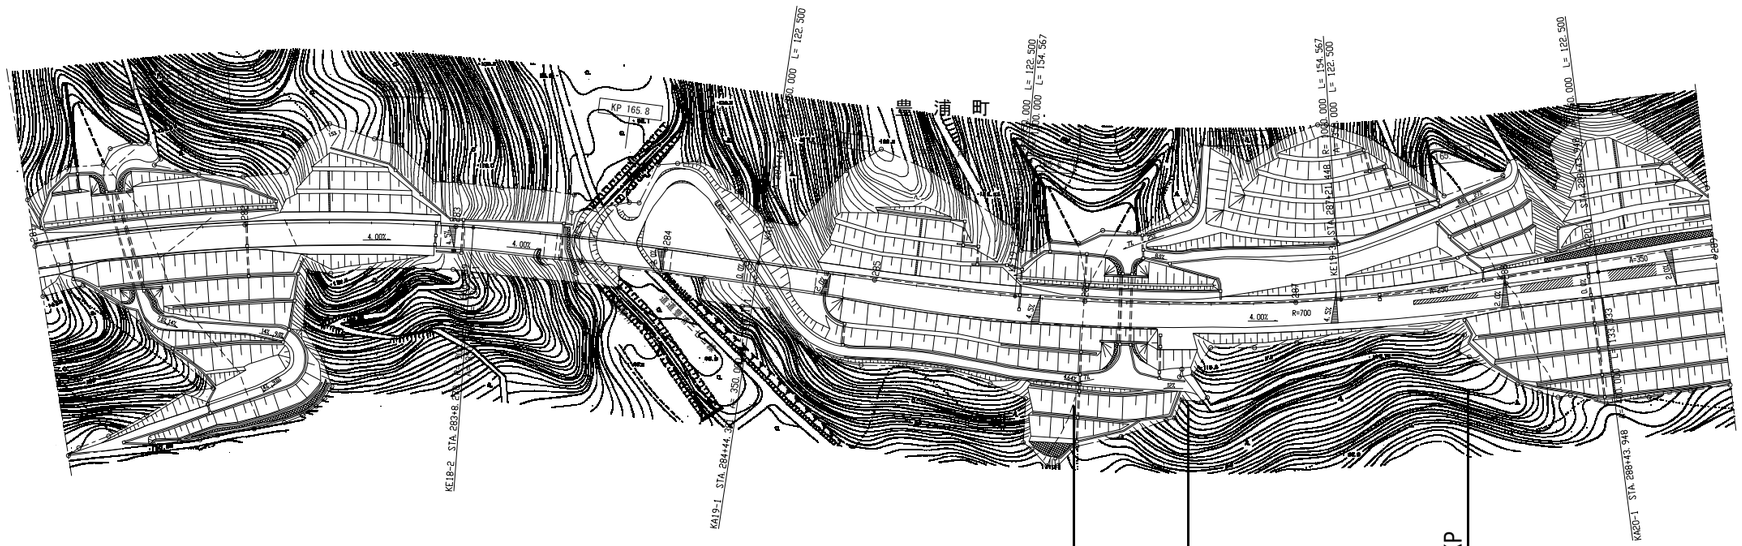

室蘭管理事務所管内　のり面排水設計			
図面の種類	平　面　図(8)		
縮　　尺	—	図面番号	
設計会社名	—		
施工会社名	—		
事務所名	東日本高速道路株式会社　北海道支社 室蘭管理事務所		

平　面　図（９）

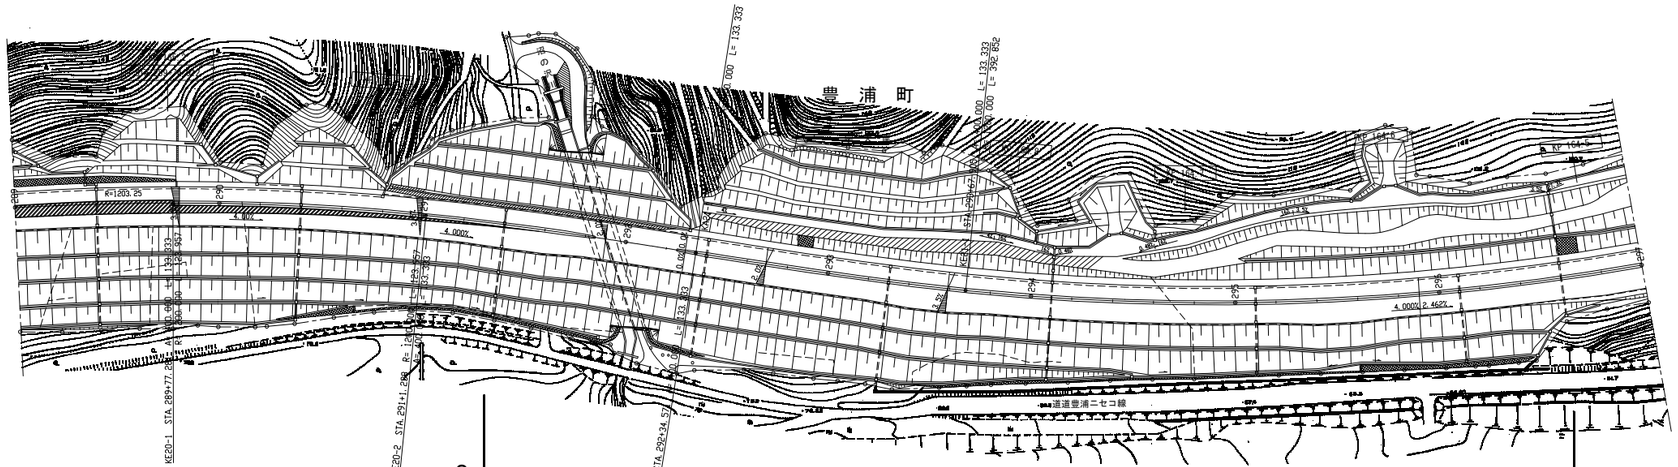


用排水設計　L＝0.362km
詳細図作成（用排水路詳細図）

用排水設計　L＝0.536km
詳細図作成（用排水路詳細図）

室蘭管理事務所管内　のり面排水設計			
図面の種類	平　面　図(9)		
縮　　尺	—	図面番号	
設計会社名	—		
施工会社名	—		
事務所名	東日本高速道路株式会社　北海道支社 室蘭管理事務所		


平　面　図（１０）

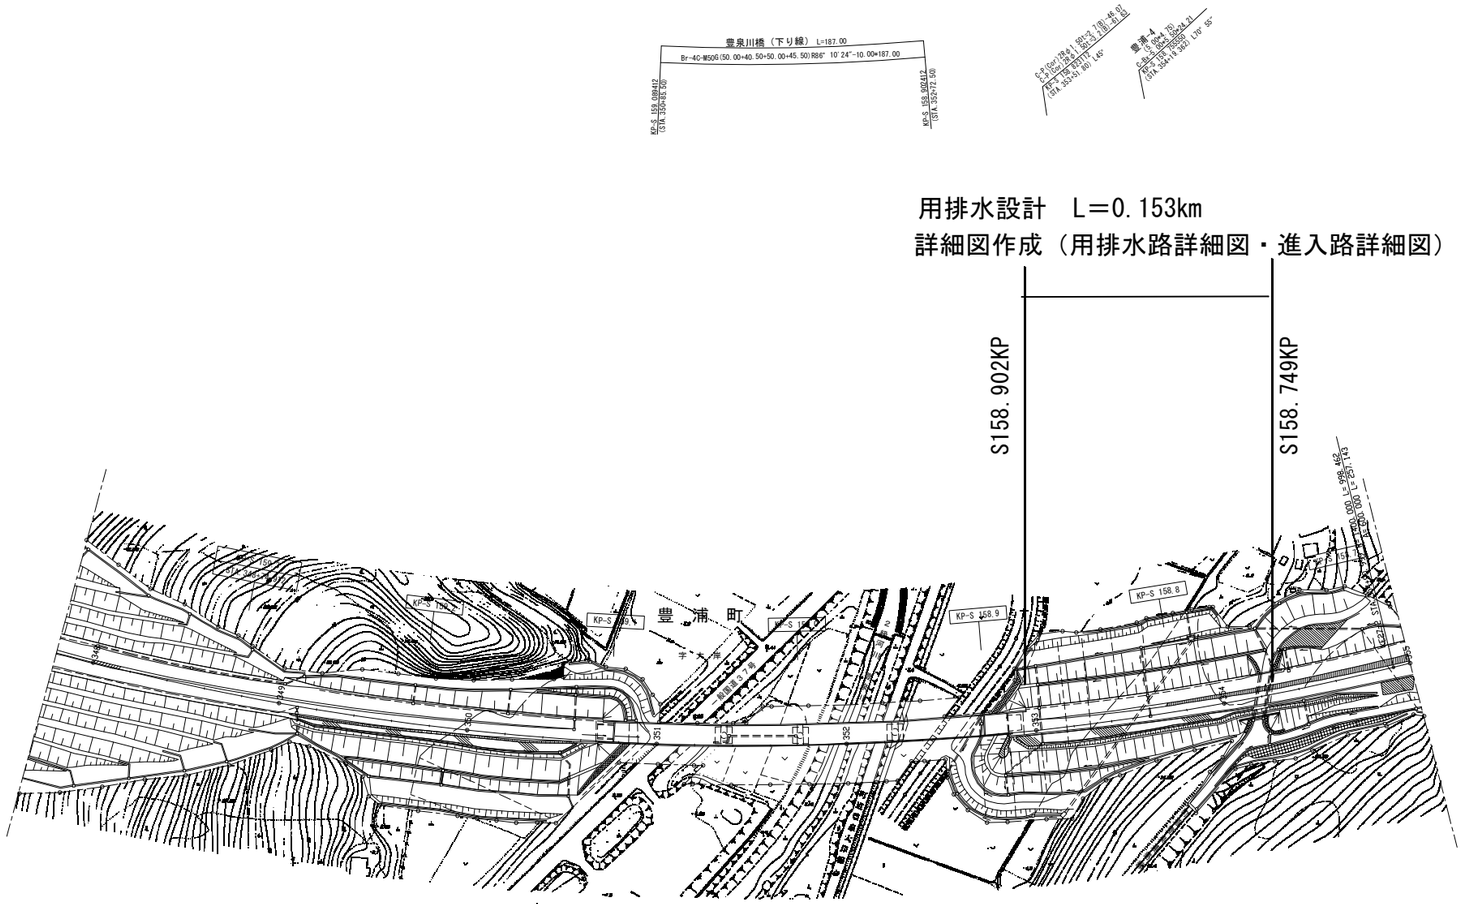

用排水設計　L＝0.153km
詳細図作成（用排水路詳細図・進入路詳細図）


室蘭管理事務所管内　のり面排水設計			
図面の種類	平　面　図(10)		
縮　　尺	—	図面番号	
設計会社名	—		
施工会社名	—		
事務所名	東日本高速道路株式会社　北海道支社 室蘭管理事務所		

平　面　図（１１）

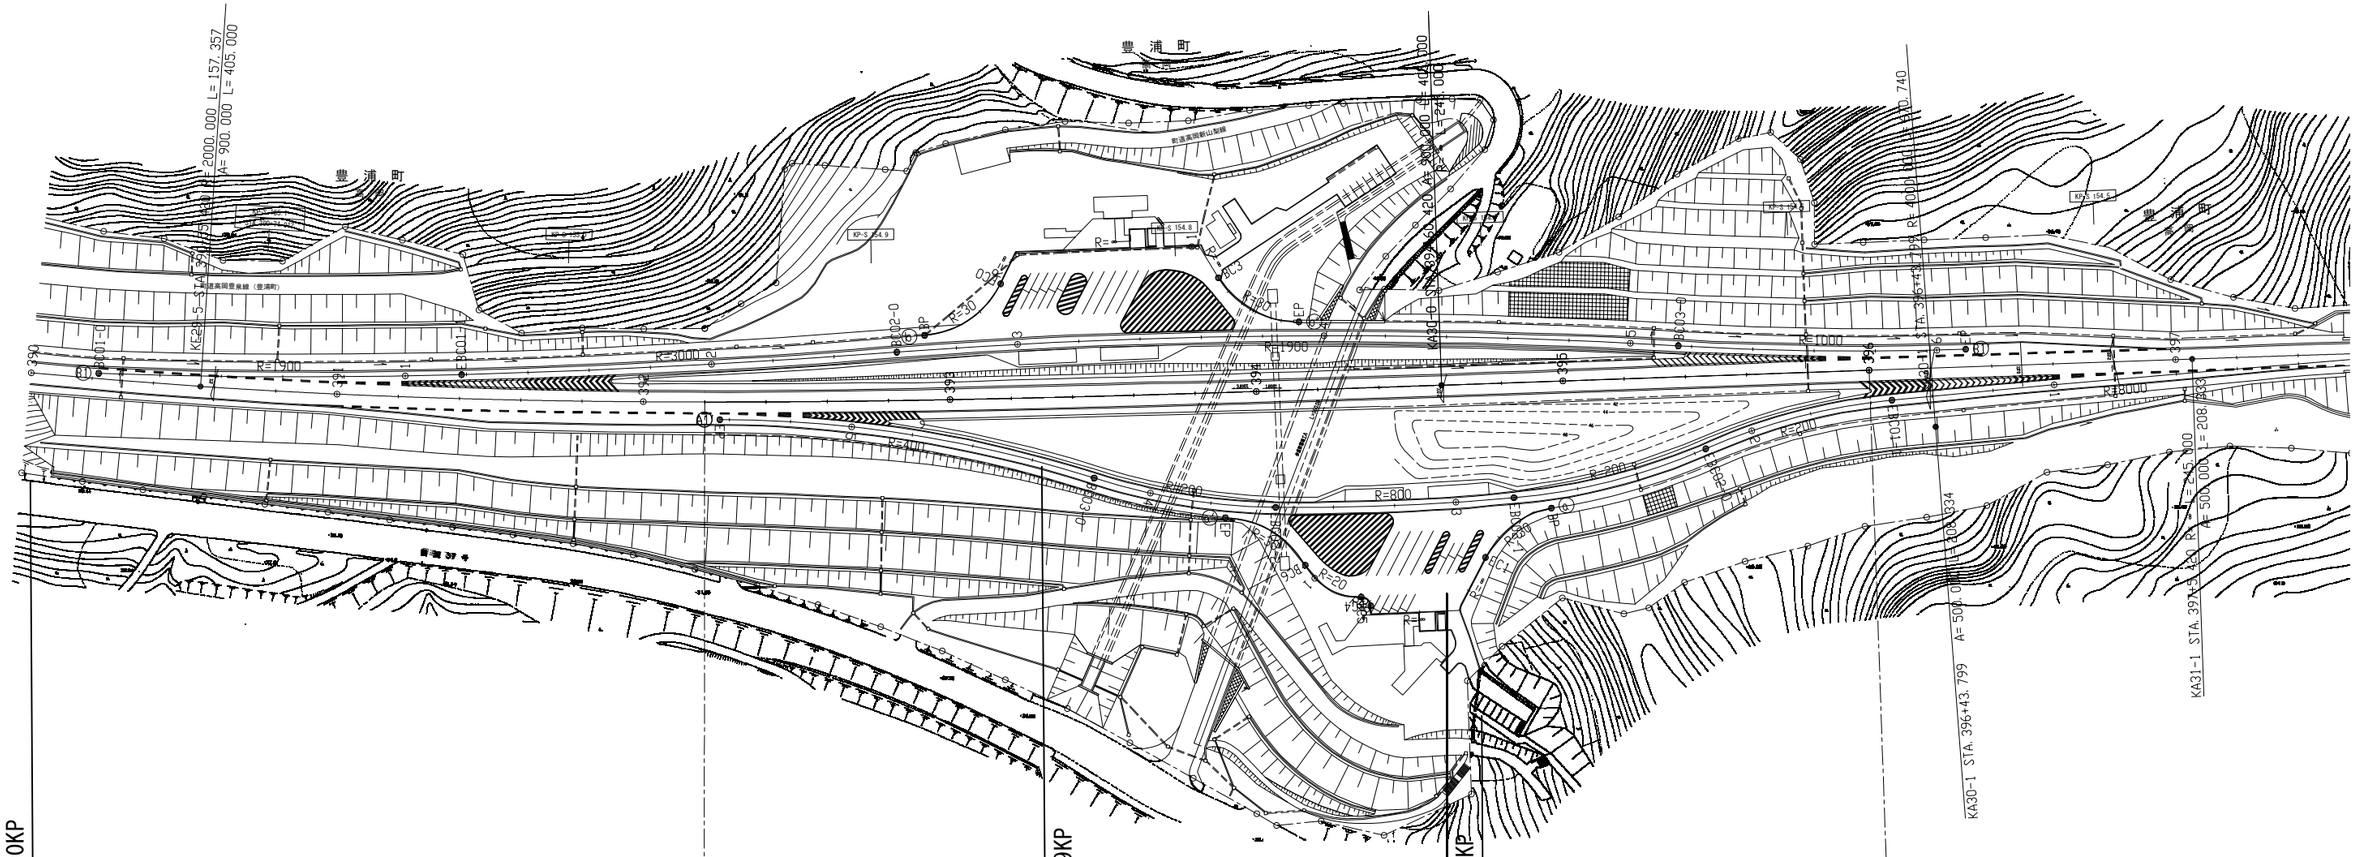

室蘭管理事務所管内　のり面排水設計			
図面の種類	平　面　図(11)		
縮　尺	—	図面番号	
設計会社名	—		
施工会社名	—		
事務所名	東日本高速道路株式会社　北海道支社 室蘭管理事務所		

平　面　図（１２）

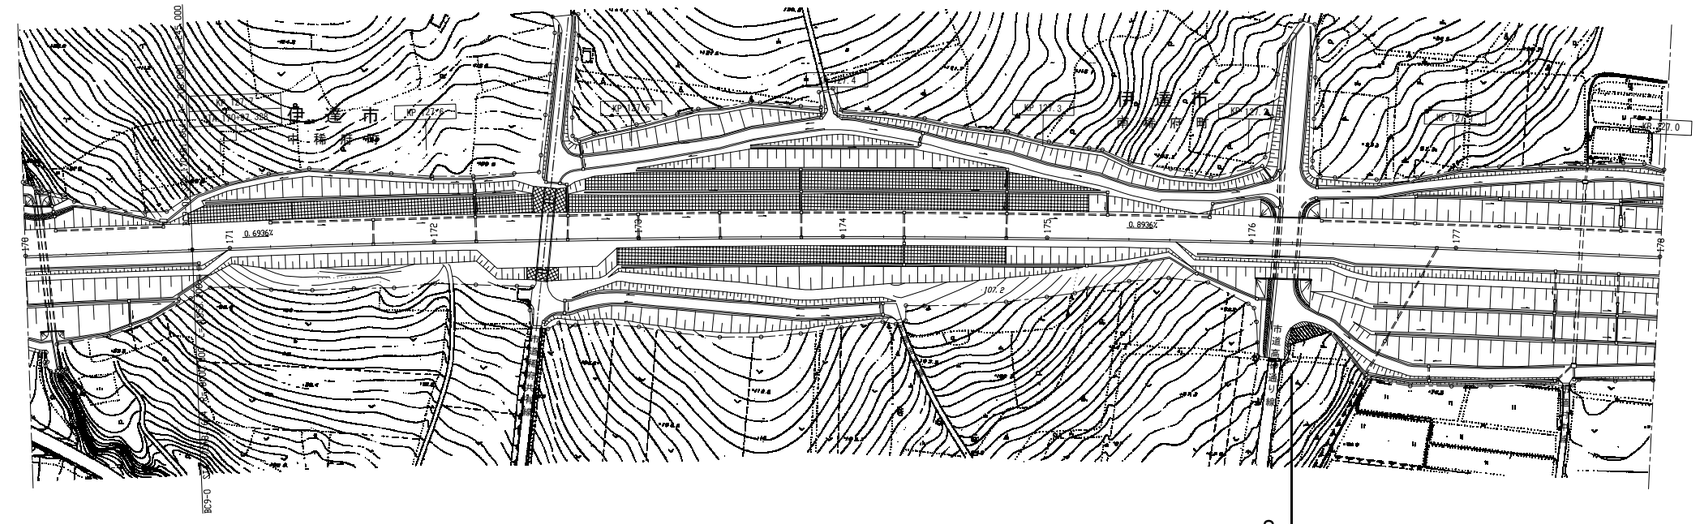

用排水設計　L＝0.221km
詳細図作成（用排水路詳細図）

室蘭管理事務所管内　のり面排水設計			
図面の種類	平　面　図(12)		
縮　　尺	—	図面番号	
設計会社名	—		
施工会社名	—		
事務所名	東日本高速道路株式会社　北海道支社 室蘭管理事務所		

平　面　図（１３）




用排水設計　L＝0.154km

詳細図作成（用排水路詳細図）

室蘭管理事務所管内　のり面排水設計			
図面の種類	平　面　図(13)		
縮　　尺	—	図面番号	
設計会社名	—		
施工会社名	—		
事務所名	東日本高速道路株式会社　北海道支社 室蘭管理事務所		

平　面　図（１４）

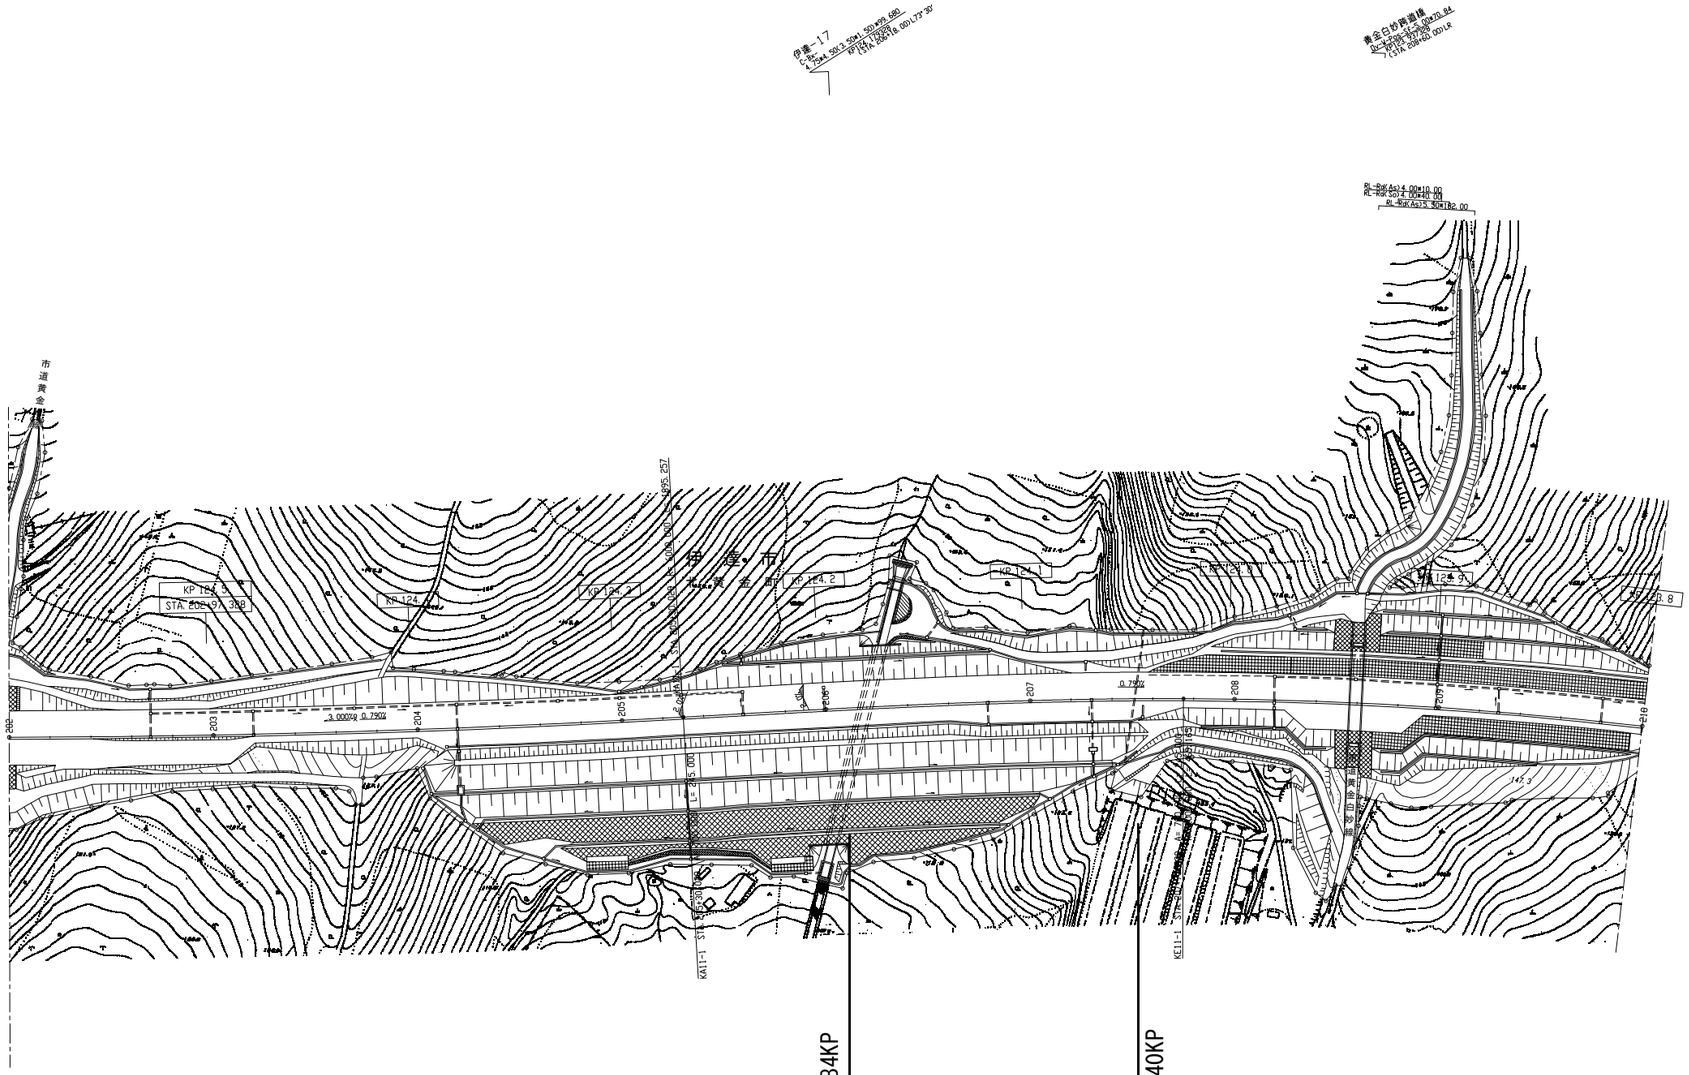


用排水設計　L＝0.144km

詳細図作成（用排水路詳細図・進入路詳細図）

室蘭管理事務所管内　のり面排水設計			
図面の種類	平　面　図(14)		
縮　　尺	—	図面番号	
設計会社名	—		
施工会社名	—		
事務所名	東日本高速道路株式会社　北海道支社 室蘭管理事務所		

平　面　図（１５）

用排水設計　L＝0.351km
詳細図作成（用排水路詳細図・進入路詳細図）

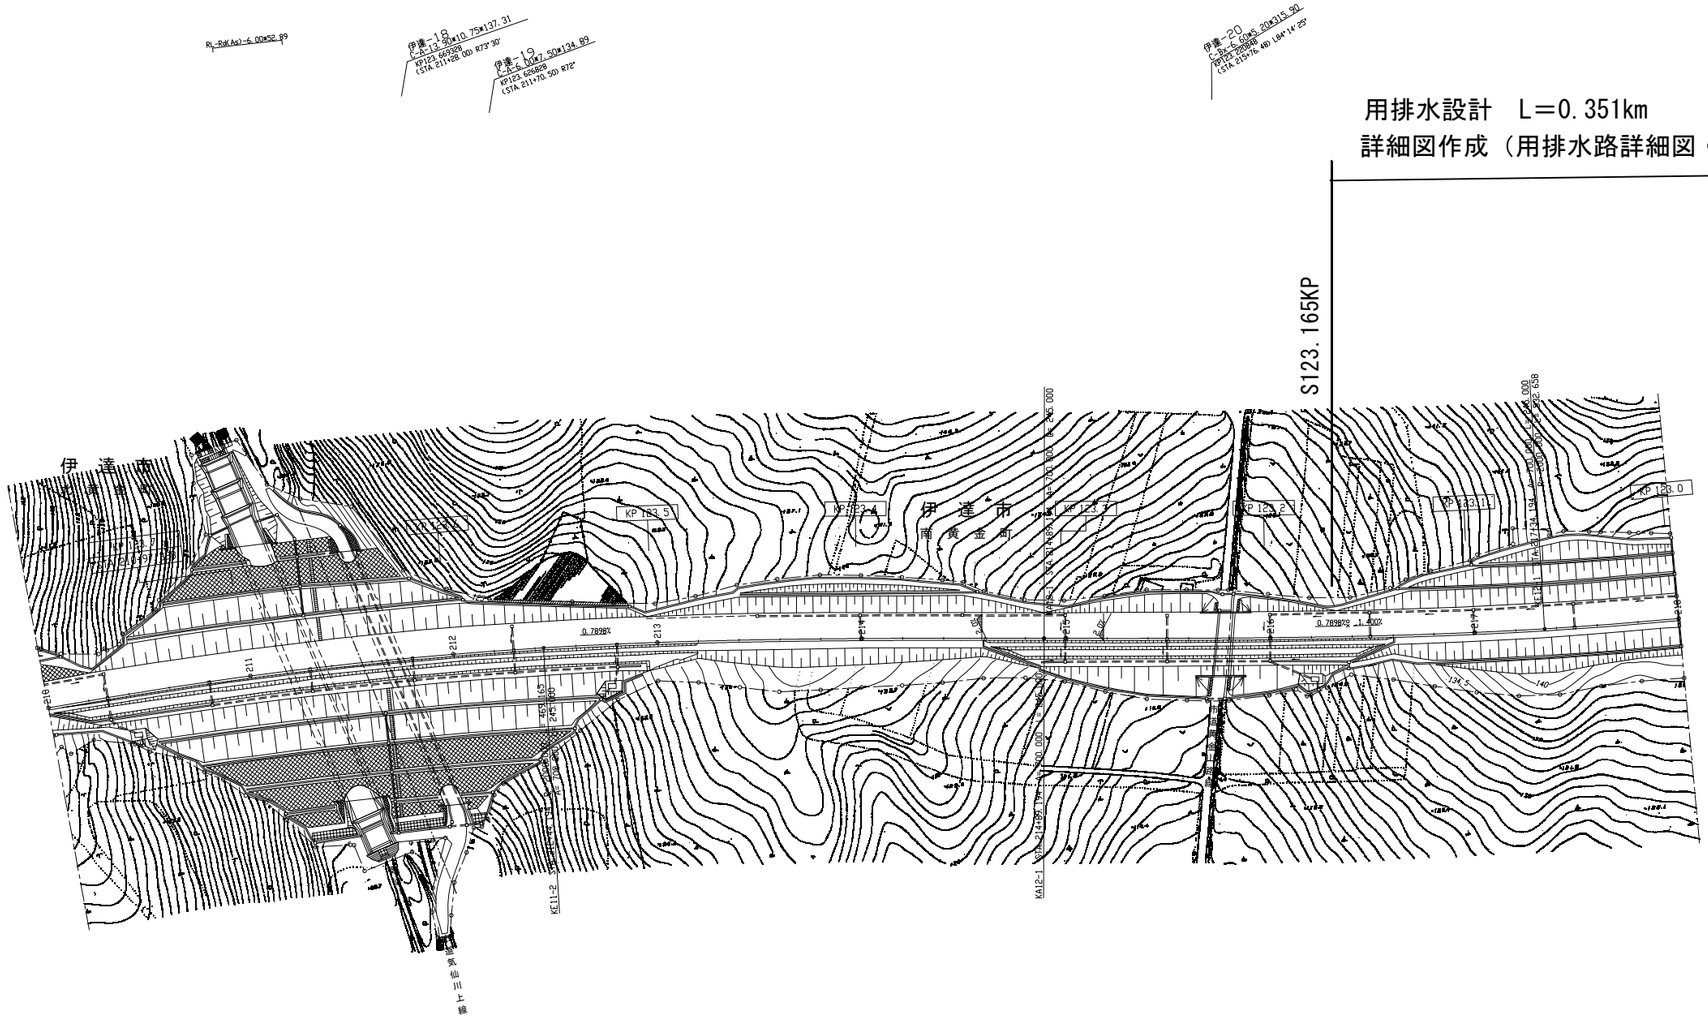

室蘭管理事務所管内　のり面排水設計			
図面の種類	平　面　図（15）		
縮　　尺	—	図面番号	
設計会社名	—		
施工会社名	—		
事務所名	東日本高速道路株式会社　北海道支社 室蘭管理事務所		


平　面　図（１６）

用排水設計　L＝0.351km
詳細図作成（用排水路詳細図・進入路詳細図）

S122.814KP


用排水設計　L＝0.471km
詳細図作成（用排水路詳細図・進入路詳細図）

S122.338KP

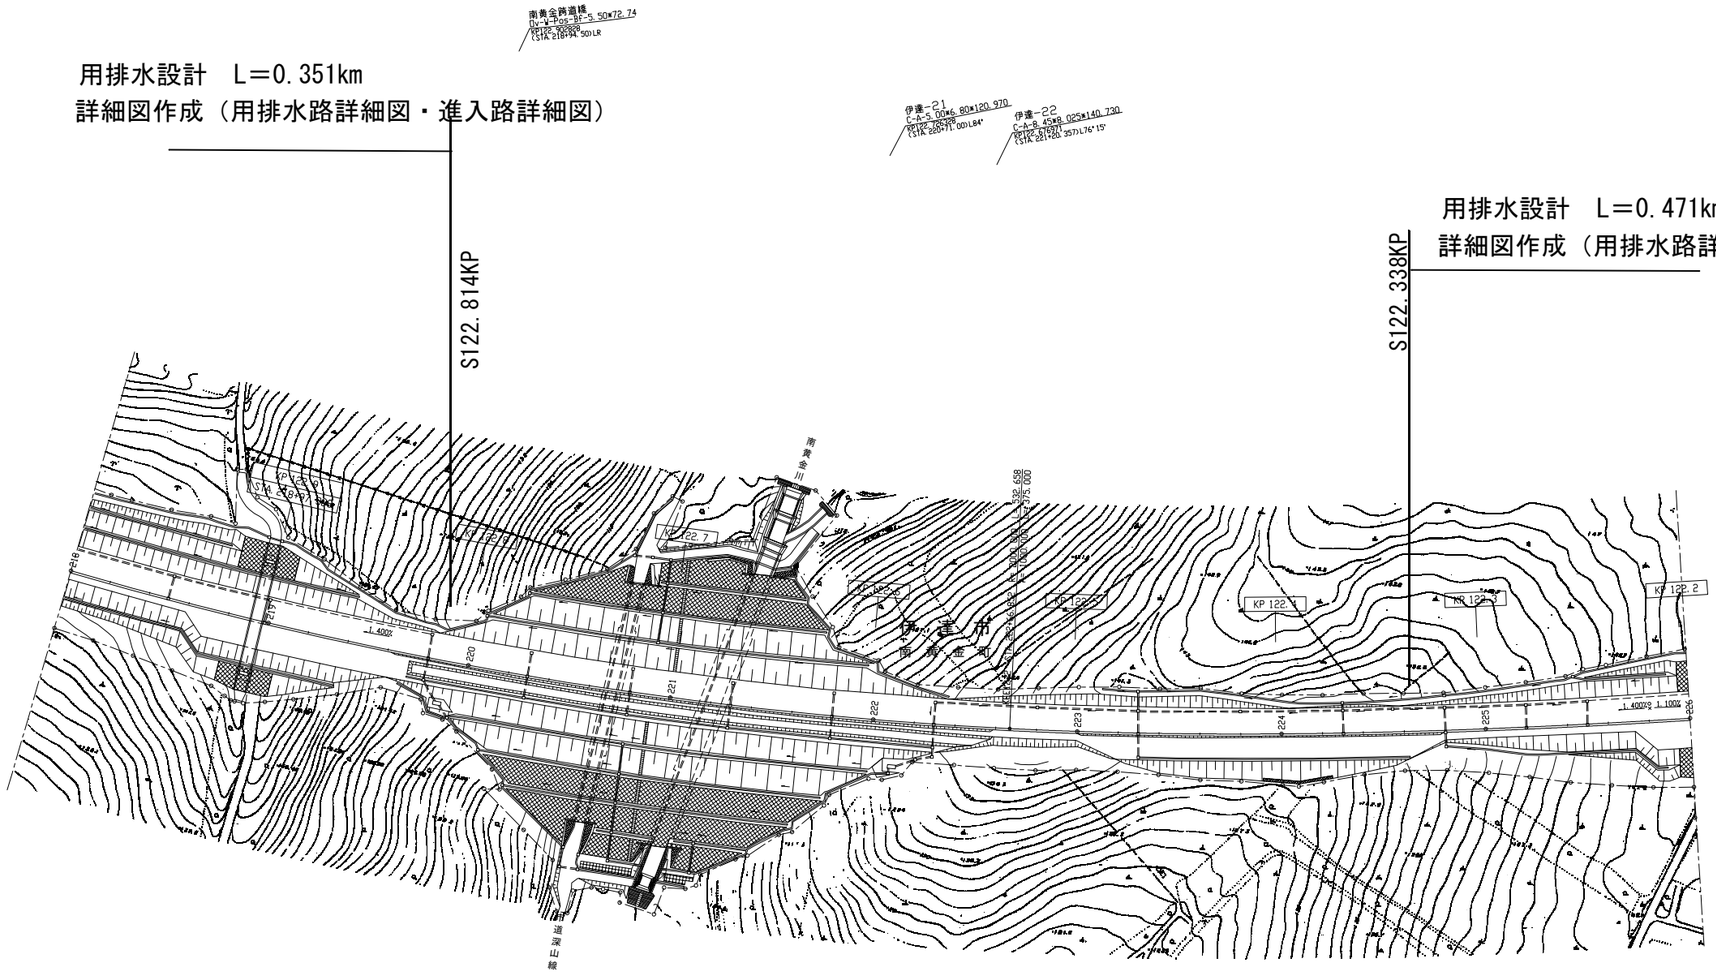


室蘭管理事務所管内　のり面排水設計			
図面の種類	平 面 図(16)		
縮　　尺	—	図面番号	
設計会社名	—		
施工会社名	—		
事務所名	東日本高速道路株式会社　北海道支社 室蘭管理事務所		

用排水設計　L＝0.471km
詳細図作成（用排水路詳細図・進入路詳細図）

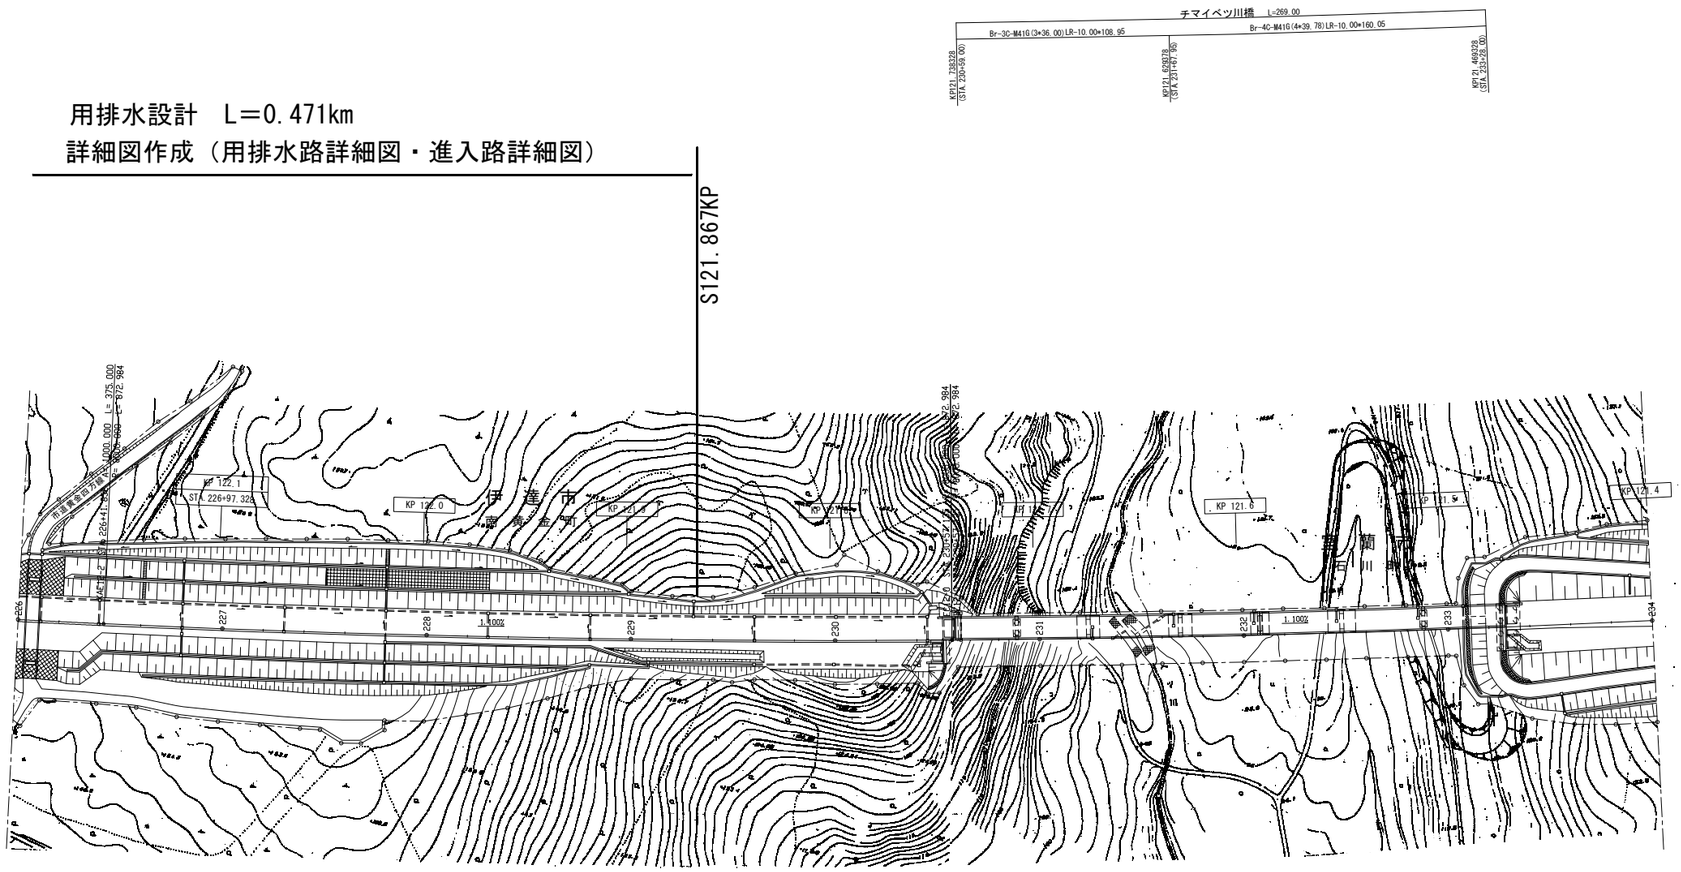

室蘭管理事務所管内　のり面排水設計			
図面の種類	平　面　図(17)		
縮　　尺	—	図面番号	
設計会社名	—		
施工会社名	—		
事務所名	東日本高速道路株式会社　北海道支社 室蘭管理事務所		

平　面　図（１８）

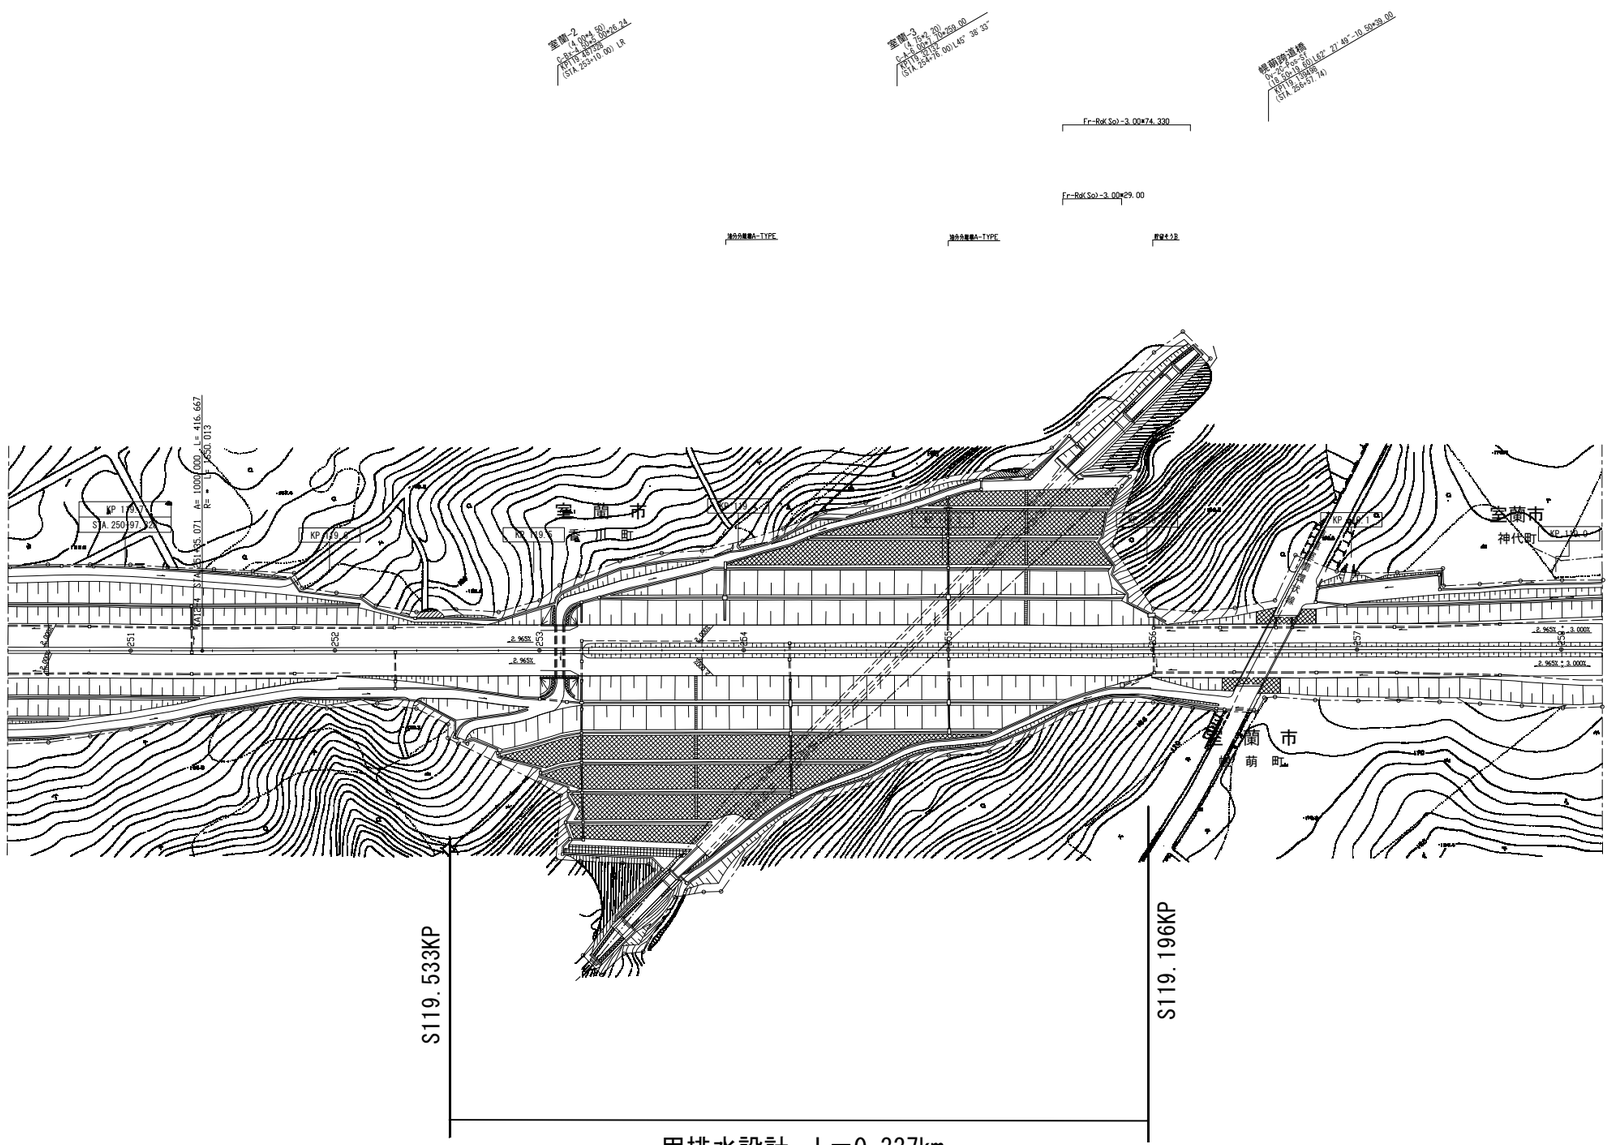


用排水設計　L＝0.337km

詳細図作成（用排水路詳細図）


室蘭管理事務所管内　のり面排水設計			
図面の種類	平　面　図(18)		
縮　　尺	—	図面番号	
設計会社名	—		
施工会社名	—		
事務所名	東日本高速道路株式会社　北海道支社 室蘭管理事務所		

平　面　図（１９）

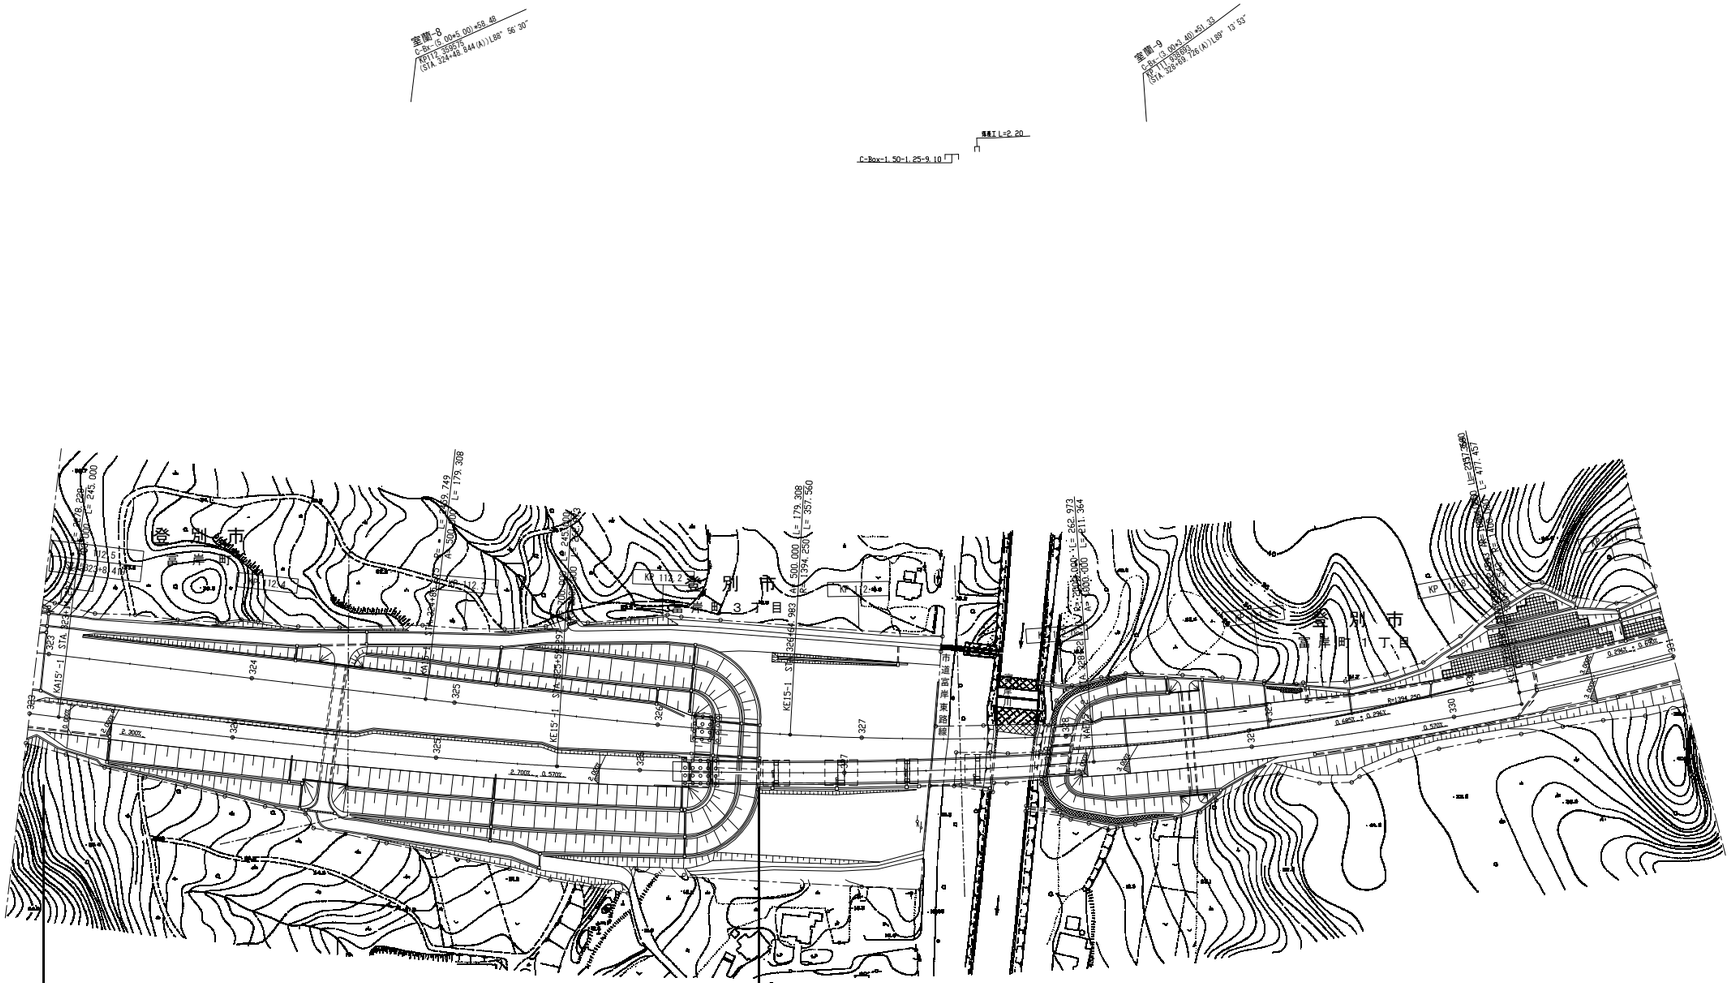

用排水設計　L＝0.350km

詳細図作成（用排水路詳細図）

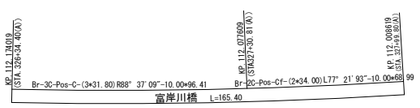

室蘭管理事務所管内　のり面排水設計			
図面の種類	平　面　図(19)		
縮　　尺	—	図面番号	
設計会社名	—		
施工会社名	—		
事務所名	東日本高速道路株式会社　北海道支社 室蘭管理事務所		