

道東自動車道
本流鵠川第一橋（鋼上部工）工事

設計図

令和 8 年 1 0 月

東日本高速道路株式会社
北海道支社 帯広工事事務所

目 次


図面名称

1. 位 置 図
2. 平 面 図
3. 本流鵜川第一橋
4. 本流鵜川第二橋
5. 本流鵜川第三橋
6. 本流鵜川第四橋
7. 占冠 P A ランプ橋
8. 占冠 P A アクセス路橋
9. 参考図

1. 位置図



道東自動車道 本流鷗川第一橋（鋼上部工）工事			
図面の種類	位置図		
縮尺	図示	図面番号	-
設計会社名	-		
施工会社名	-		
事務所名	東日本高速道路株式会社 北海道支社 帯広工事事務所		

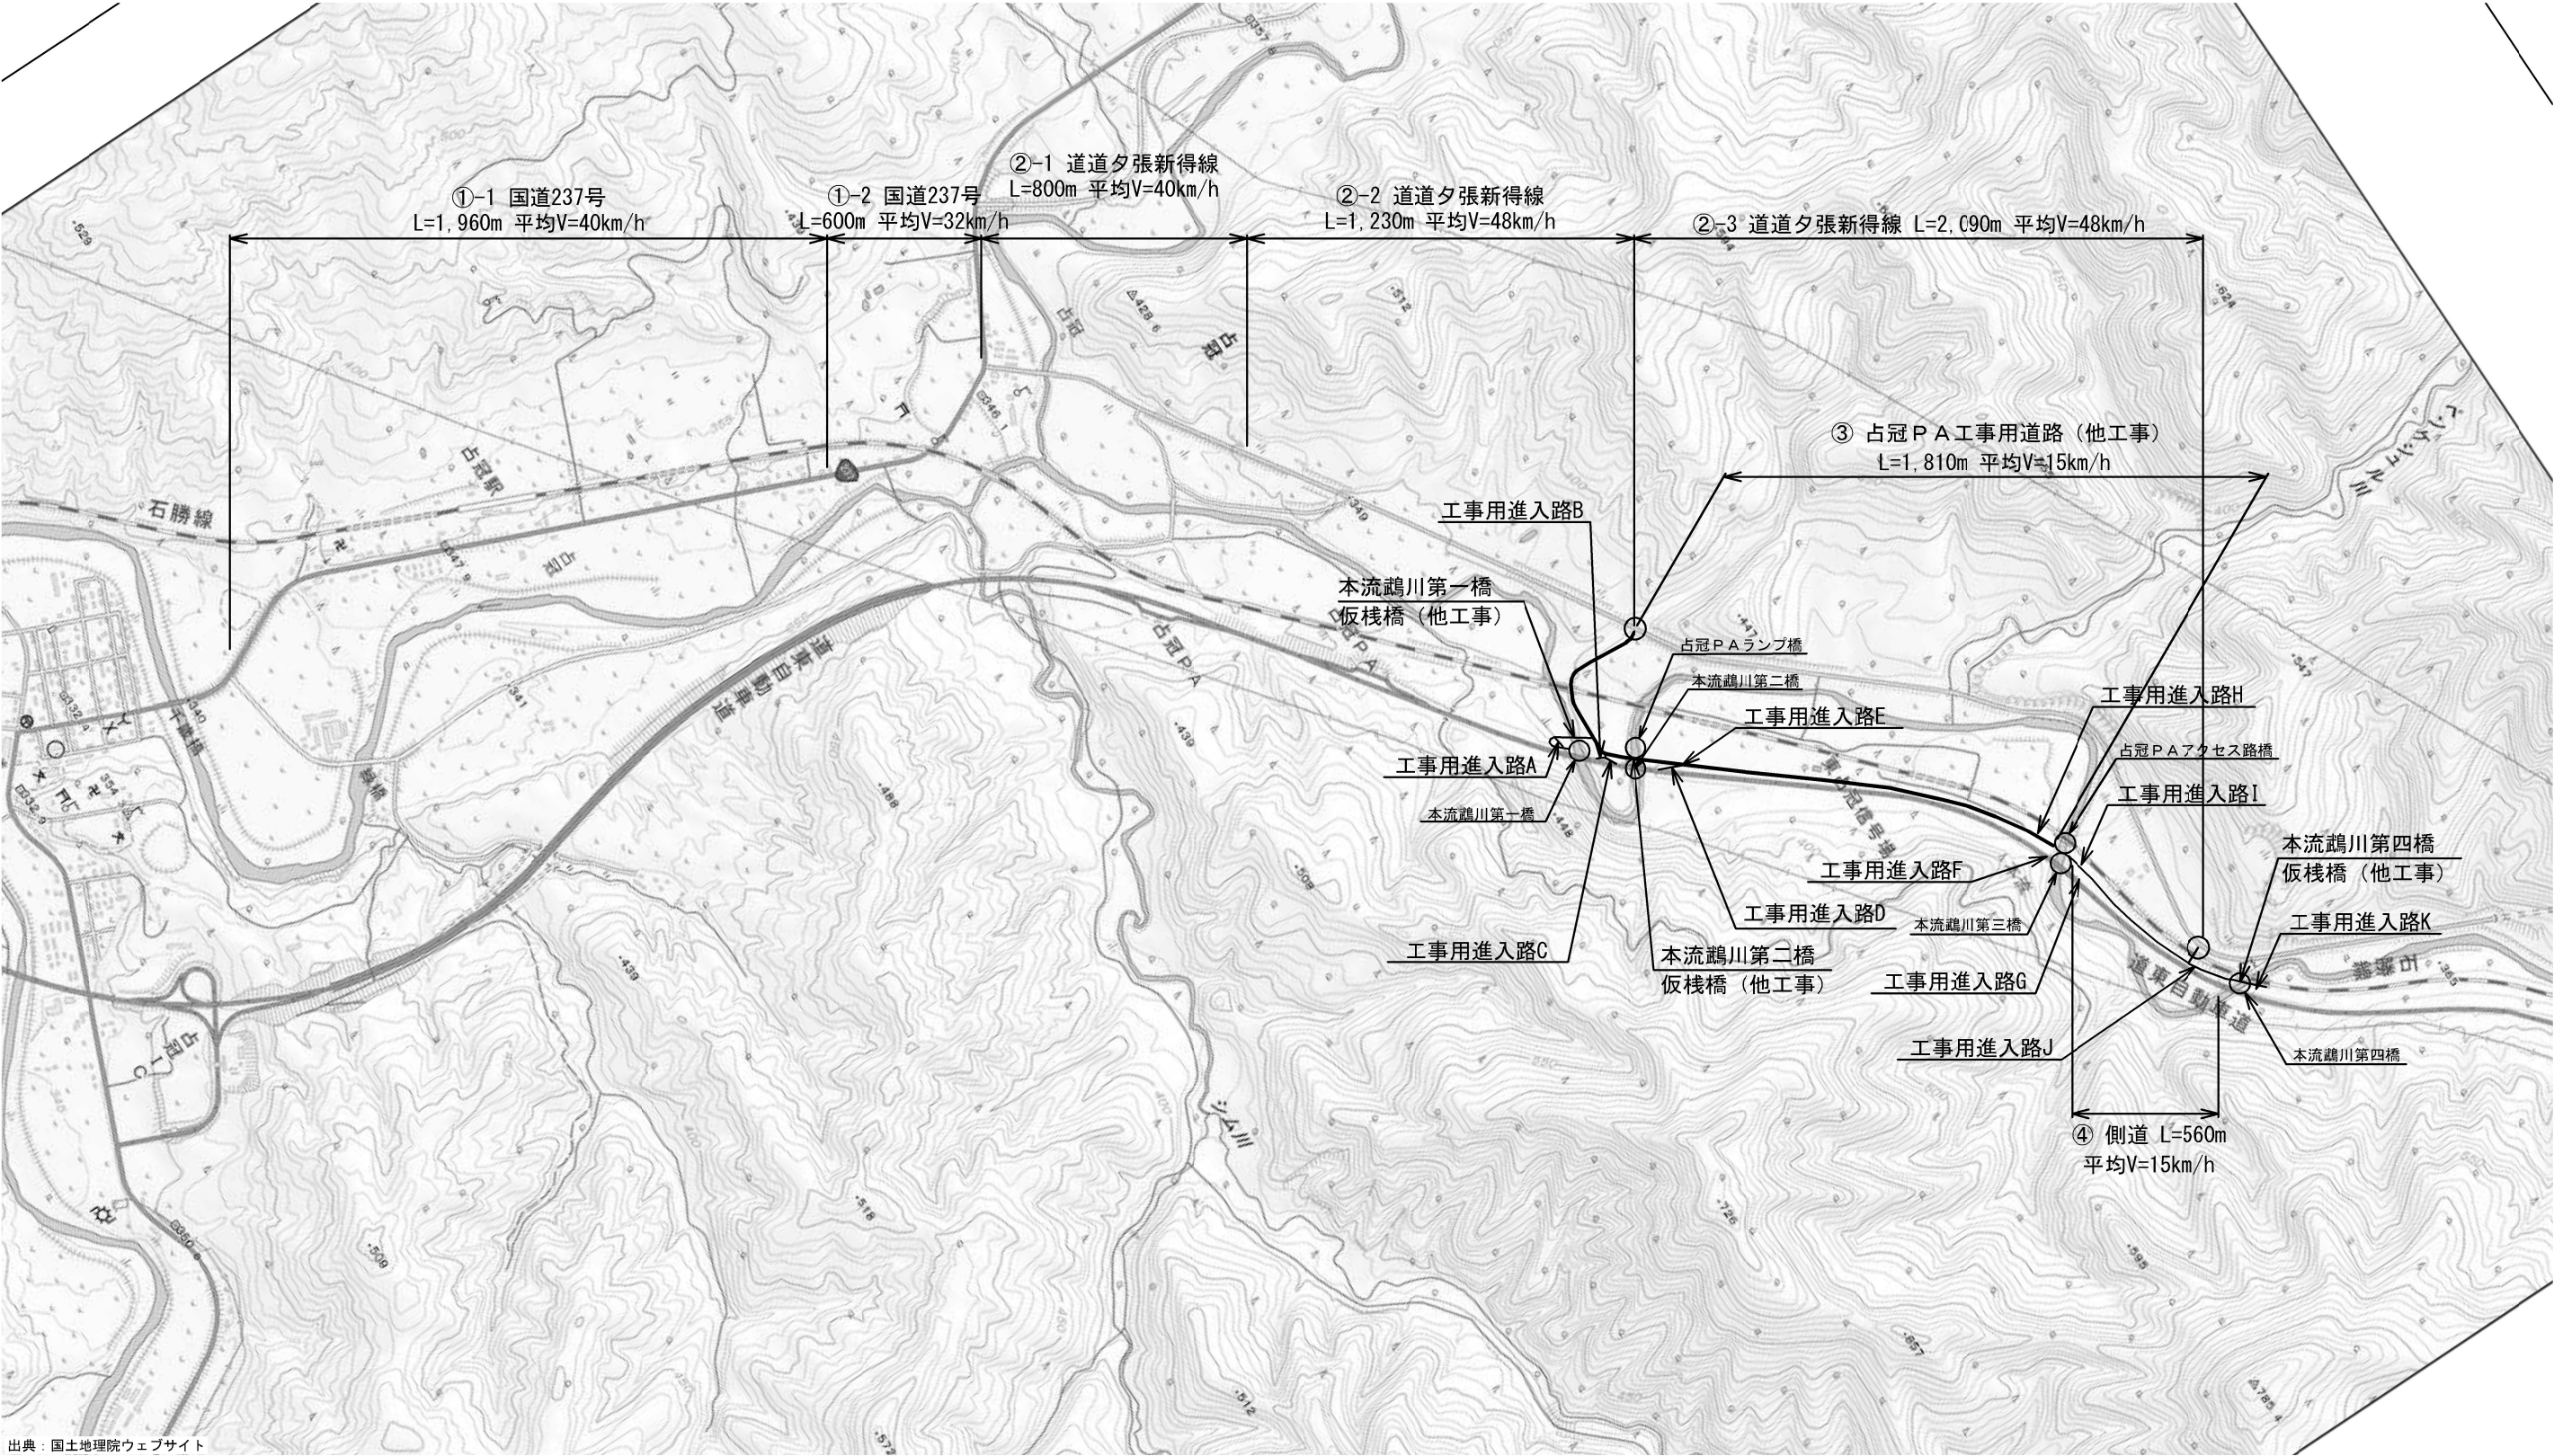

道東自動車道 本流鷗川第一橋（鋼上部工）工事			
図面の種類	工事用道路図		
縮 尺	図 示	図面番号	—
設計会社名	—		
施工会社名	—		
事務所名	東日本高速道路株式会社 北海道支社 帯広工事事務所		