




2. 平面图

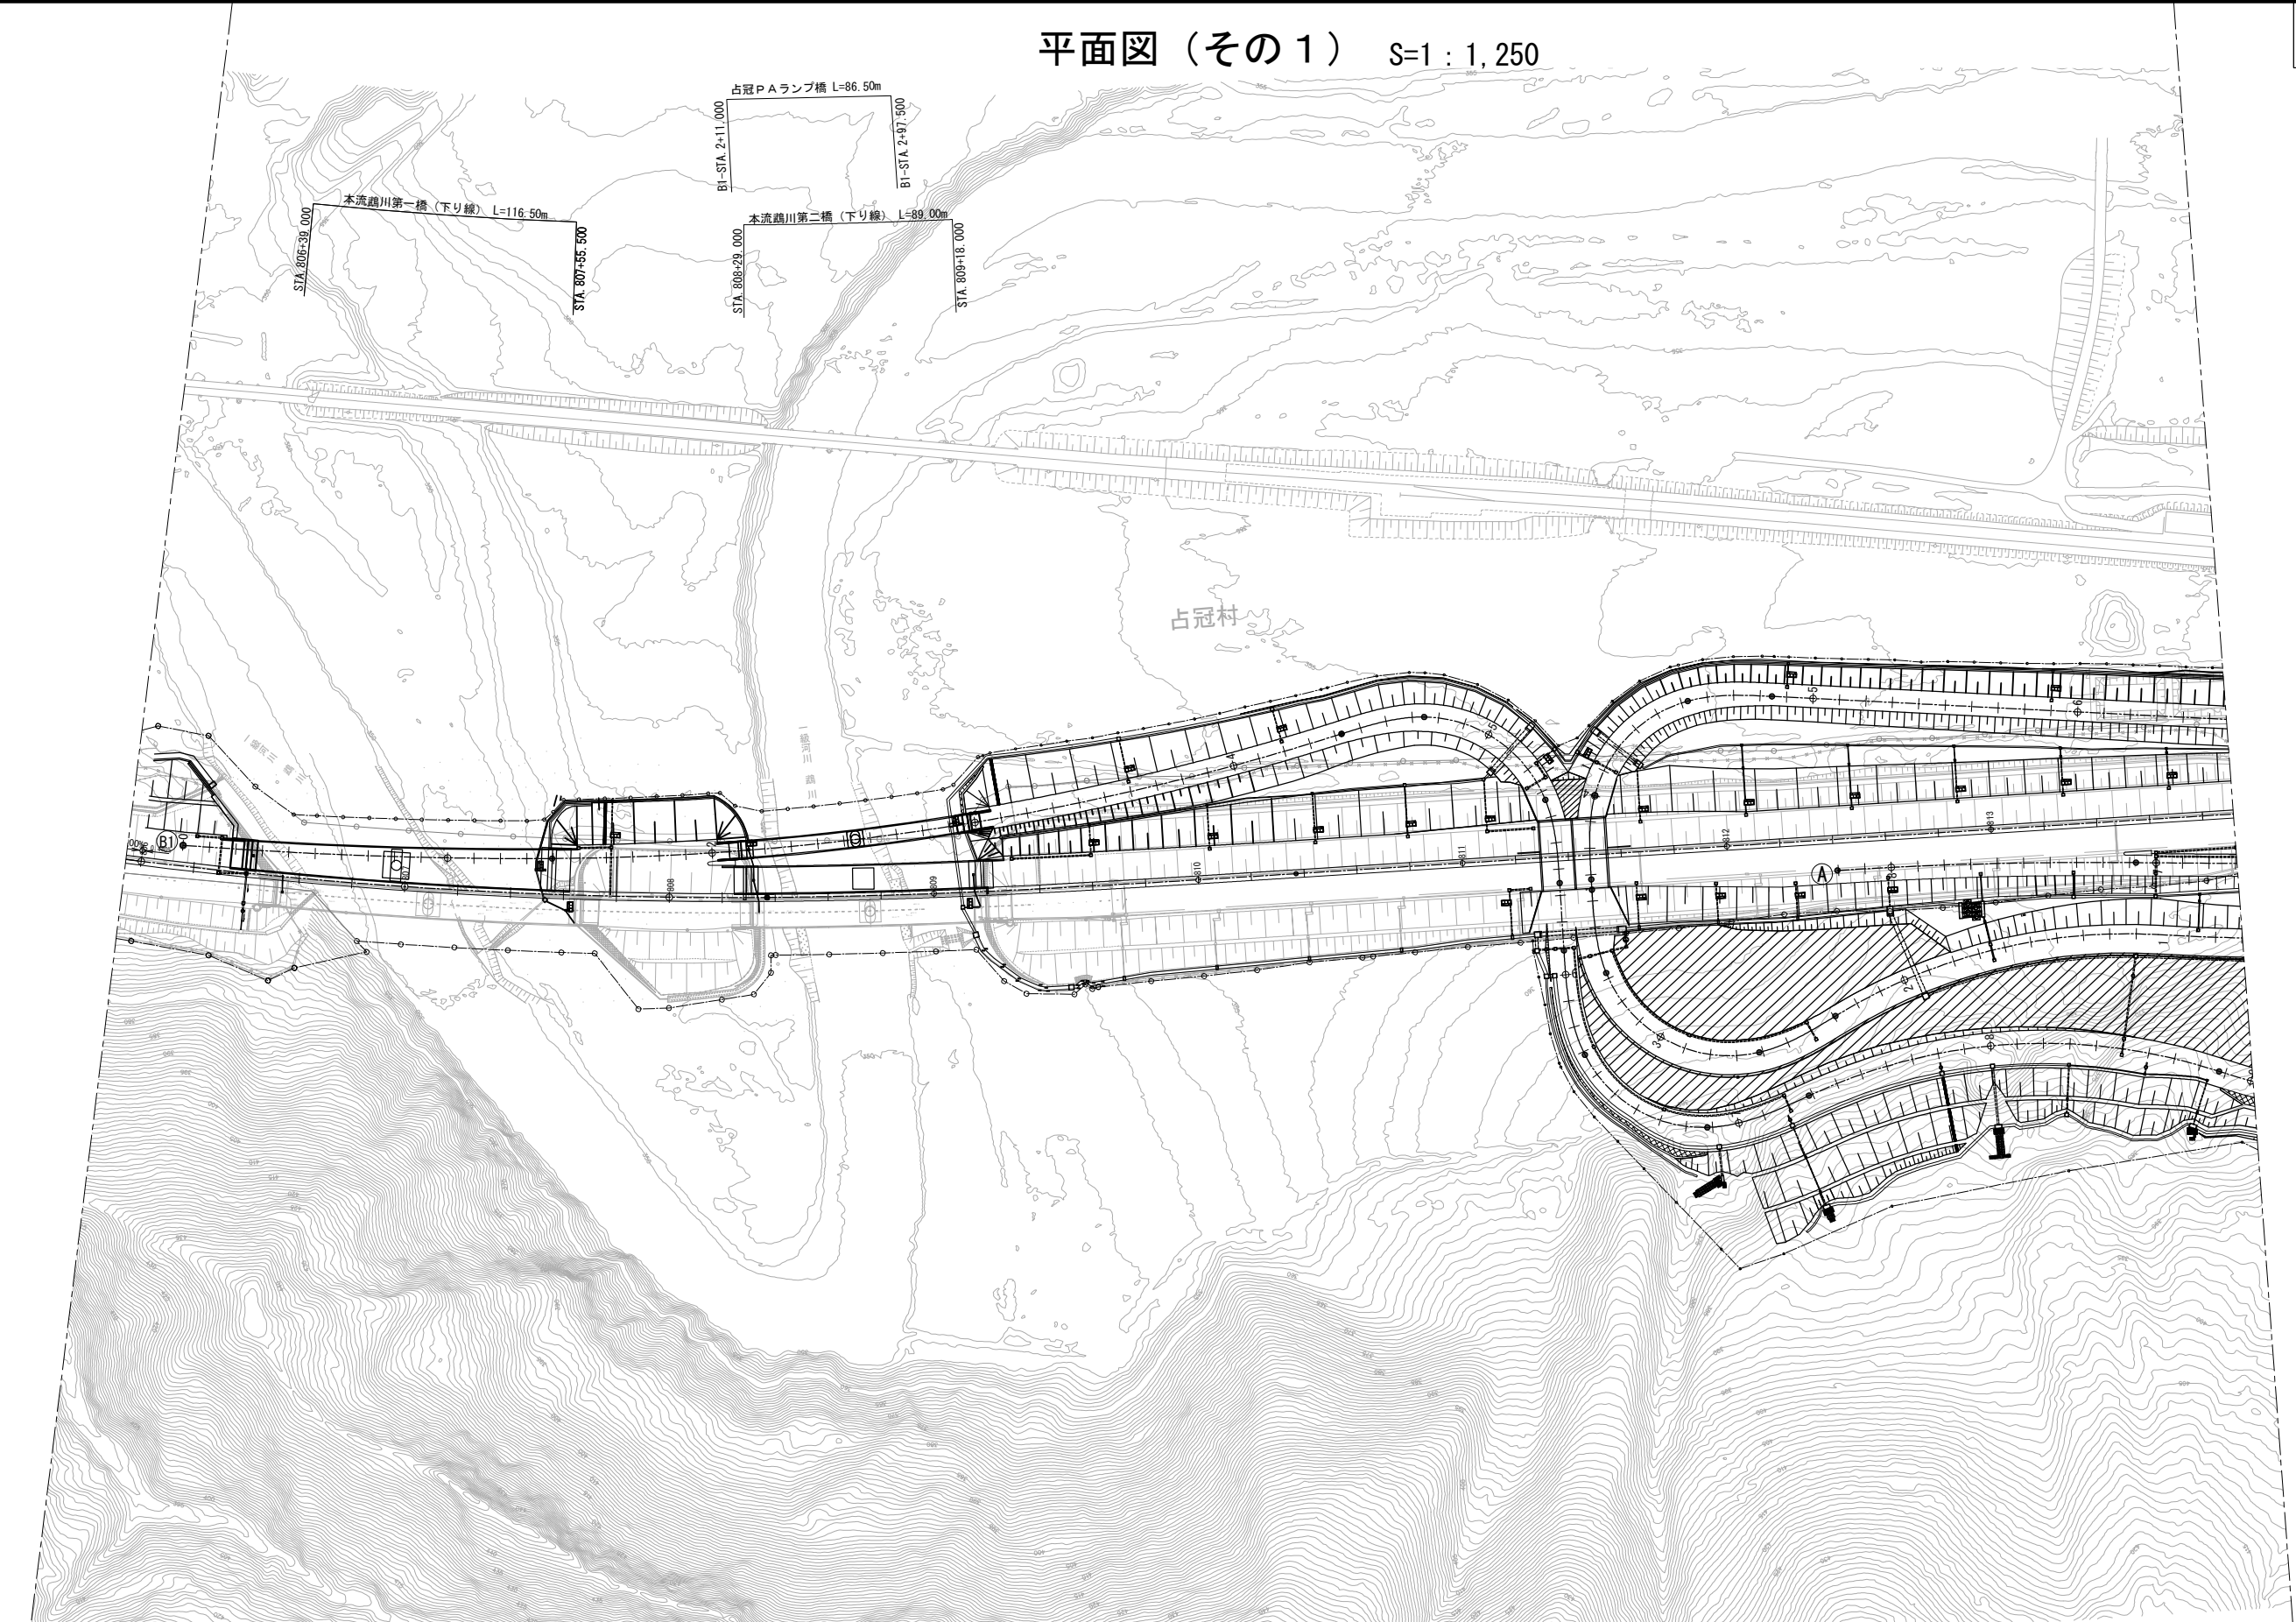

道東自動車道 本流鶴川第一橋（鋼上部工）工事			
図面の種類	平面図（その１）		
縮 尺	図 示	図面番号	—
設計会社名	—		
施工会社名	—		
事務所名	東日本高速道路株式会社 北海道支社 帯広工事事務所		

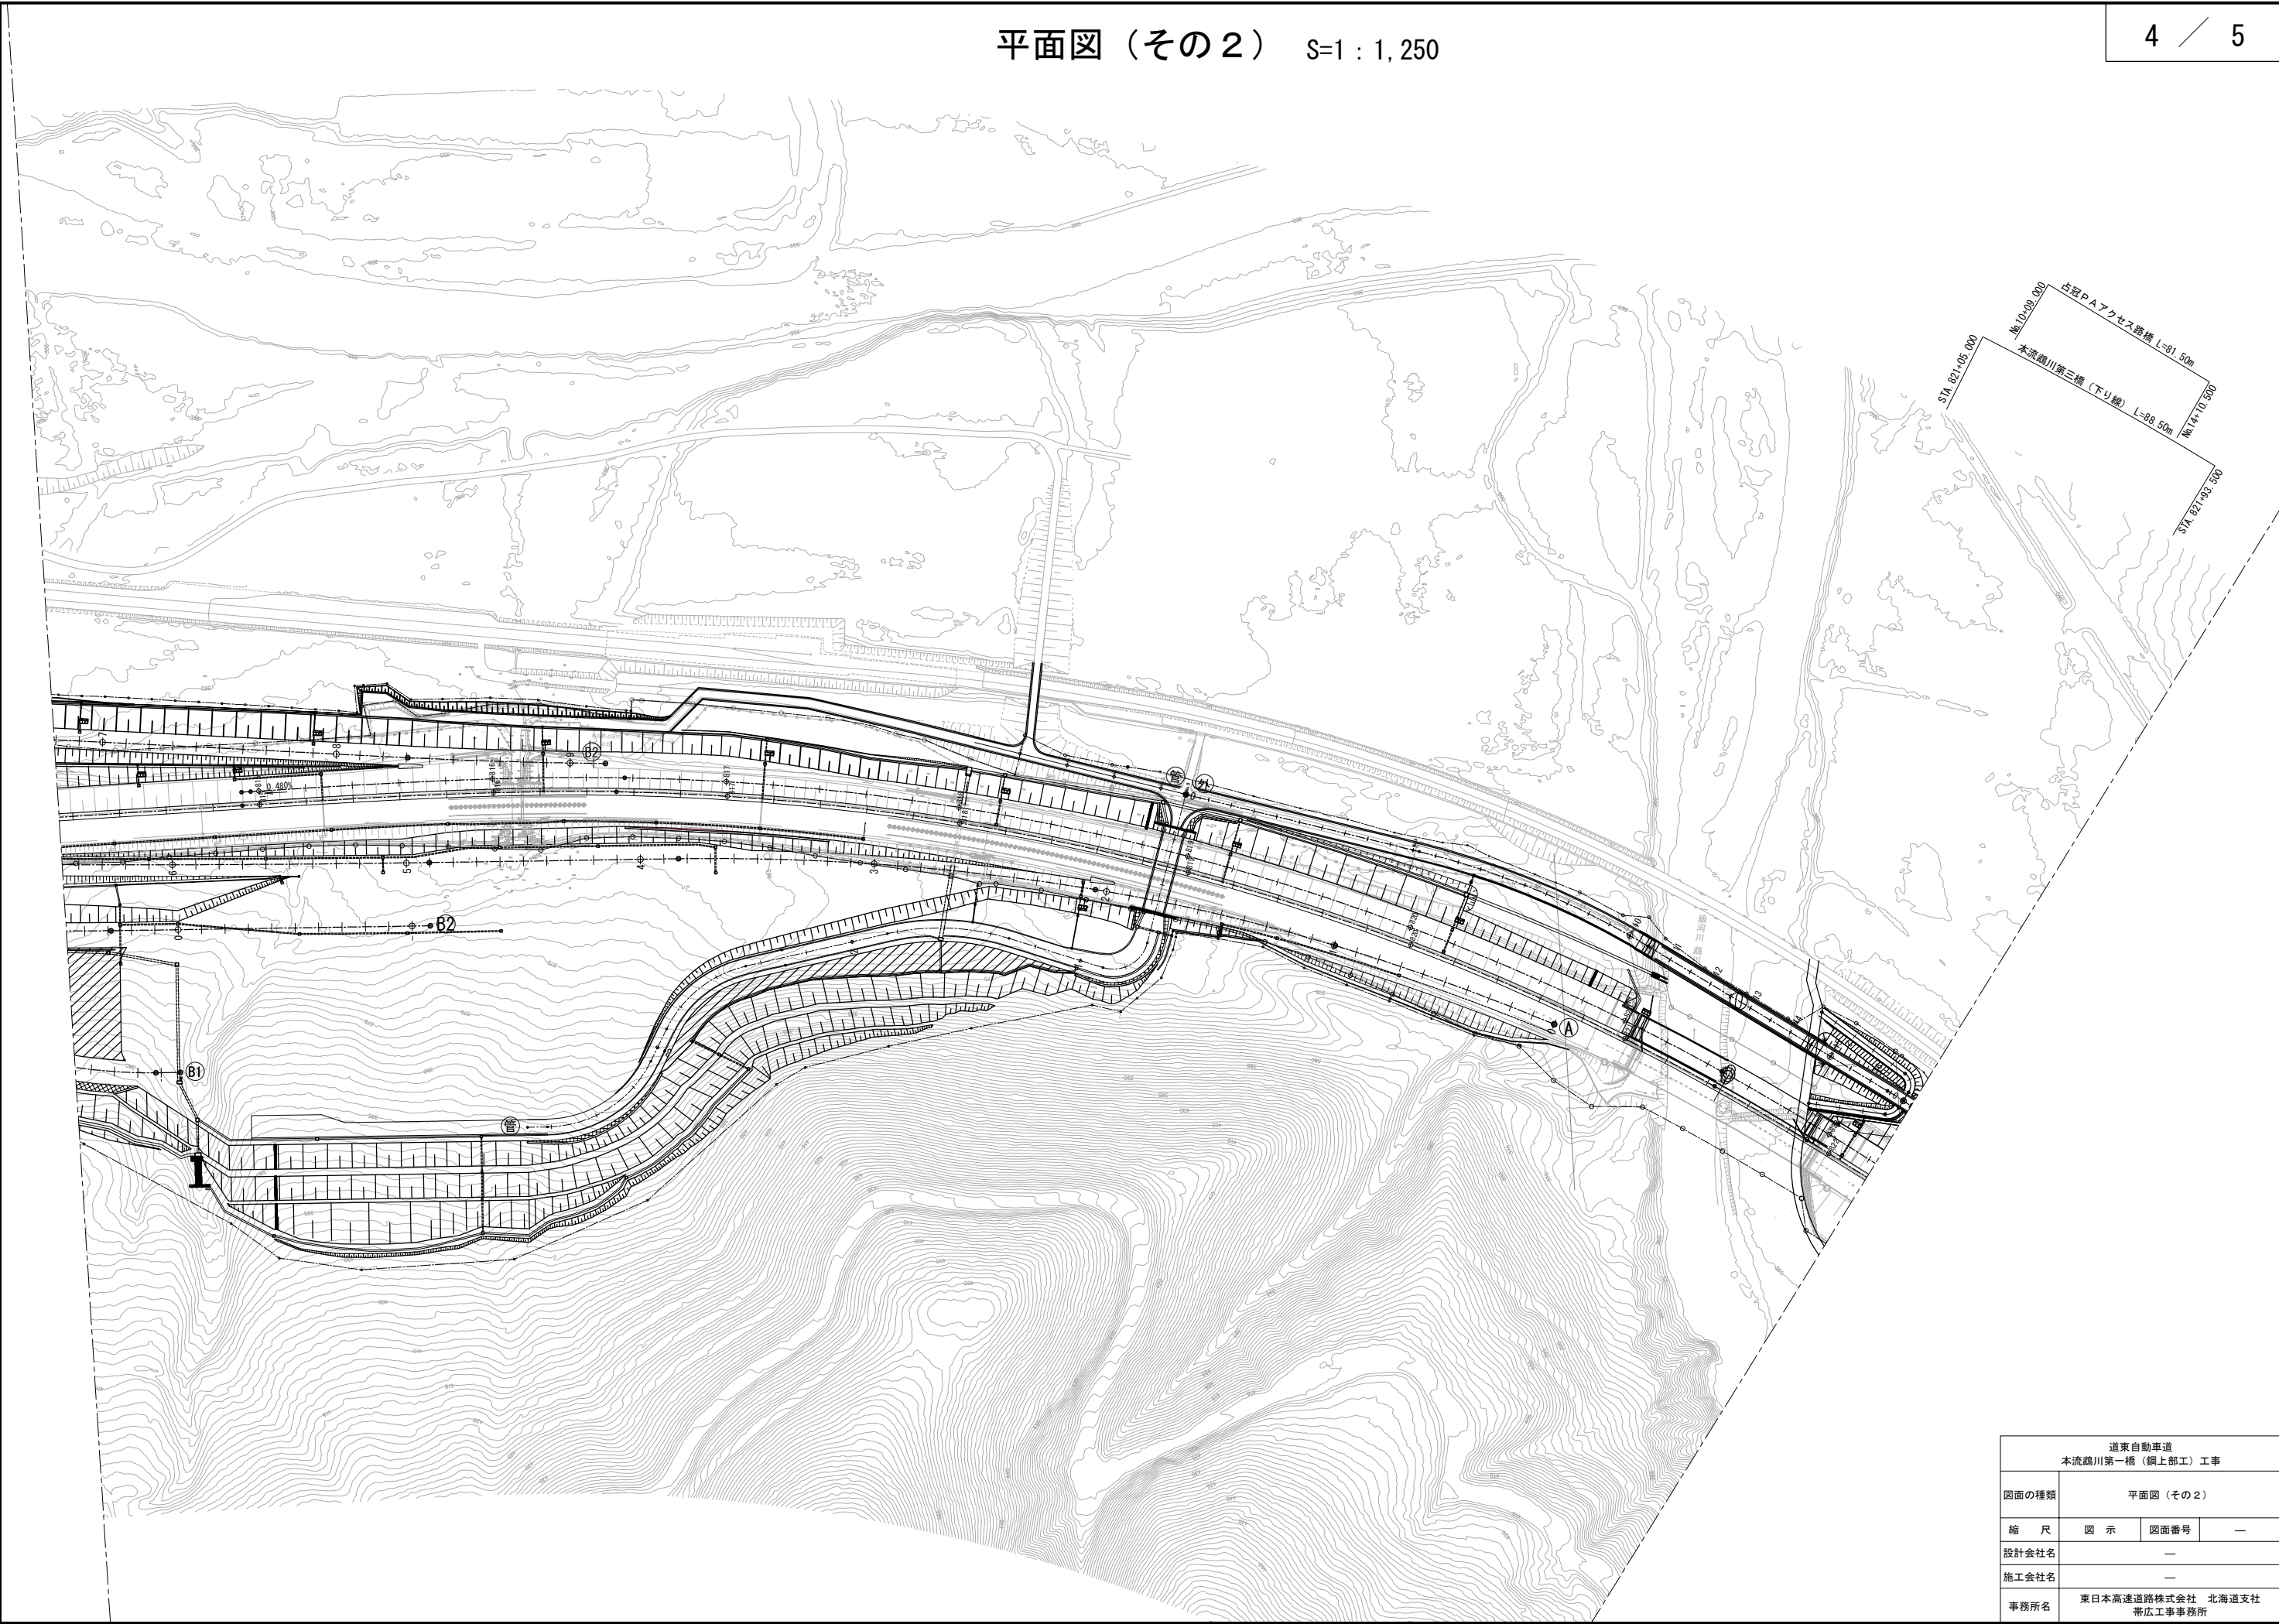

道東自動車道 本流鶴川第一橋（鋼上部工）工事			
図面の種類	平面図（その2）		
縮 尺	図 示	図面番号	—
設計会社名	—		
施工会社名	—		
事務所名	東日本高速道路株式会社 北海道支社 帯広工務事務所		

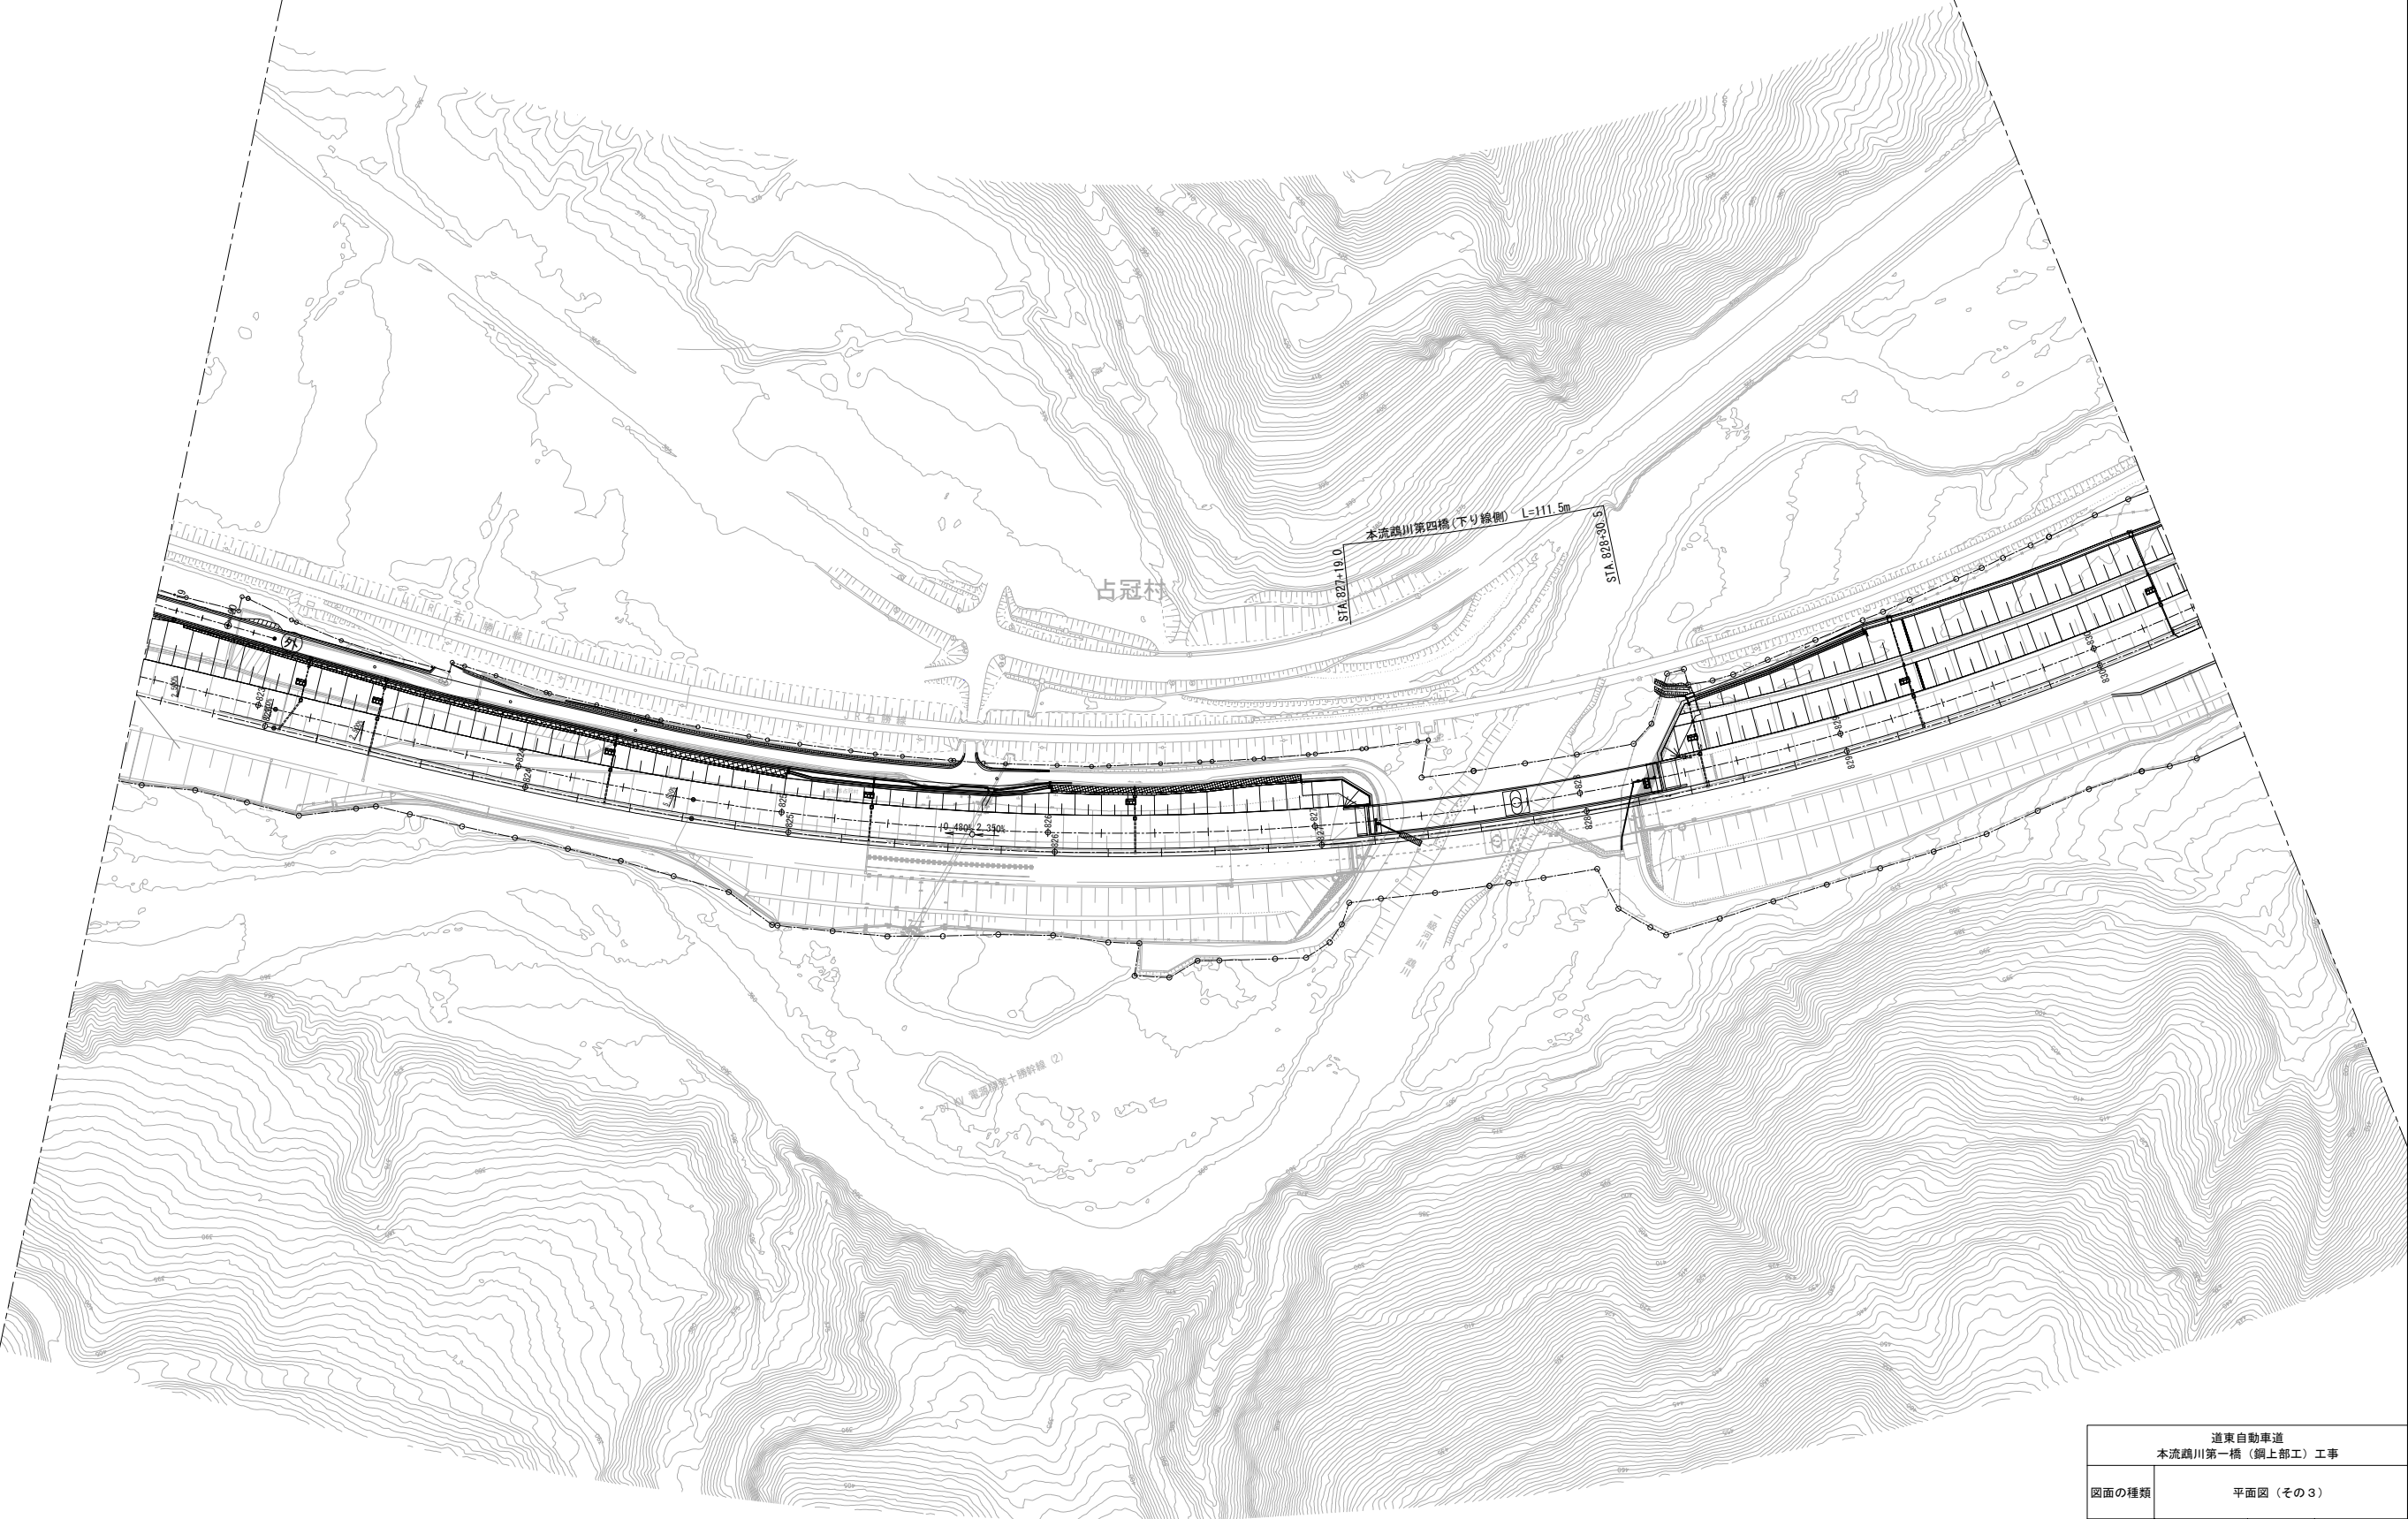

道東自動車道 本流鶴川第一橋（鋼上部工）工事			
図面の種類	平面図（その3）		
縮 尺	図 示	図面番号	—
設計会社名	—		
施工会社名	—		
事務所名	東日本高速道路株式会社 北海道支社 帯広工事事務所		