

磐 越 自 動 車 道
野沢地区附帯工設計

参 考 図

令和 8 年 1 0 月

東日本高速道路株式会社 新潟支社
新潟工事事務所

目 次

[illegible]

位 置 図

設計範囲




※この図面は地理院地図（国土地理院）（<http://maps.gsi.go.jp/>）をもとに、
東日本高速道路（株）が加工し作成したもの

磐越自動車道 野沢地区附帯工設計


図面の種類	位 置 図		
縮 尺	1:20,000	図面番号	
設計会社名			
事務所名	東日本高速道路(株) 新潟支社 新潟工事事務所		

龍ヶ嶽トンネル終点側坑口 平面図

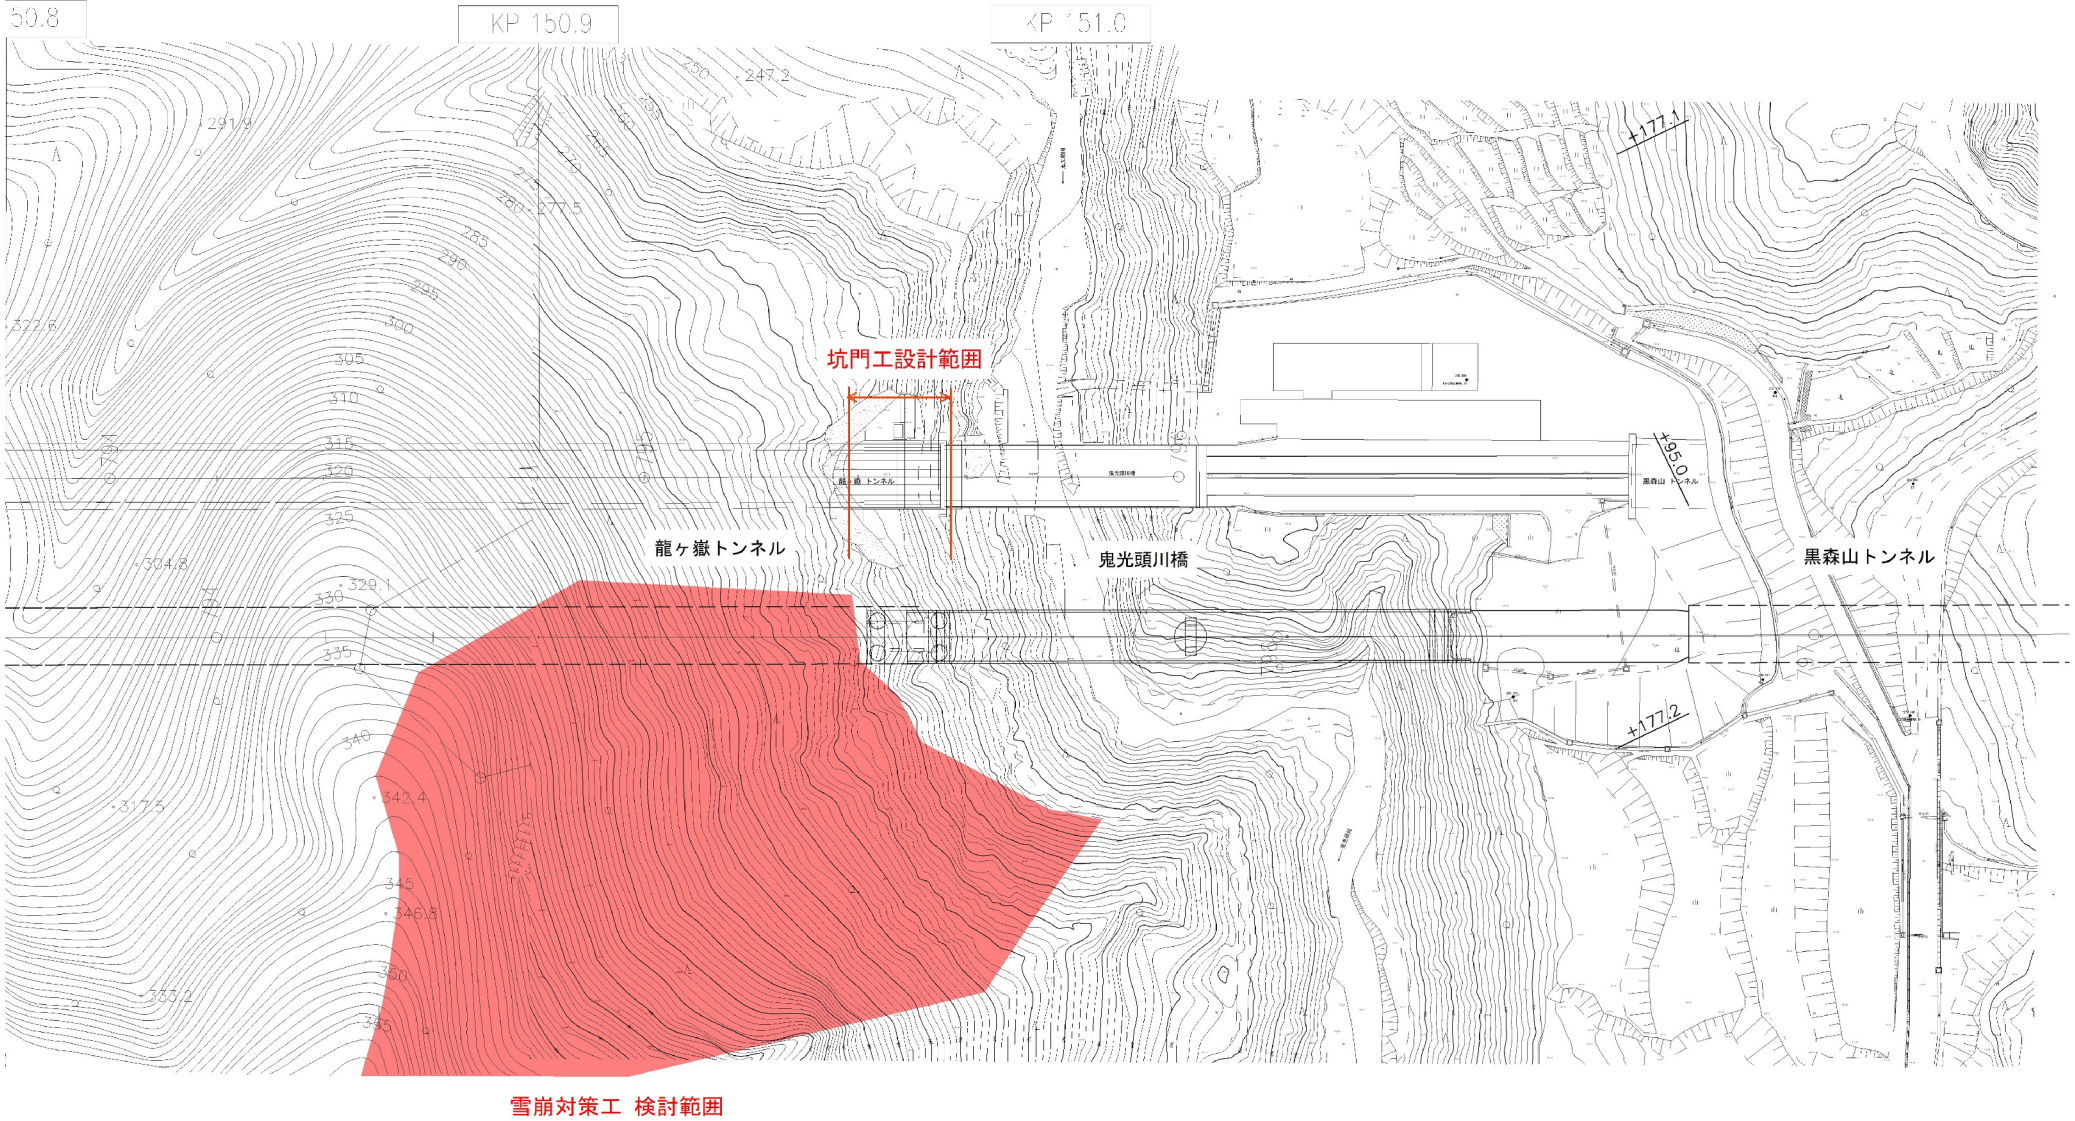

磐越自動車道 野沢地区附帯工設計			
図面の種類	龍ヶ嶽トンネル終点側坑口 平面図		
縮 尺	1:1000	図面番号	
設計会社名			
事務所名	東日本高速道路㈱ 新潟支社 新潟工事事務所		

龍ヶ嶽トンネル終点側坑口 坑門工平面図

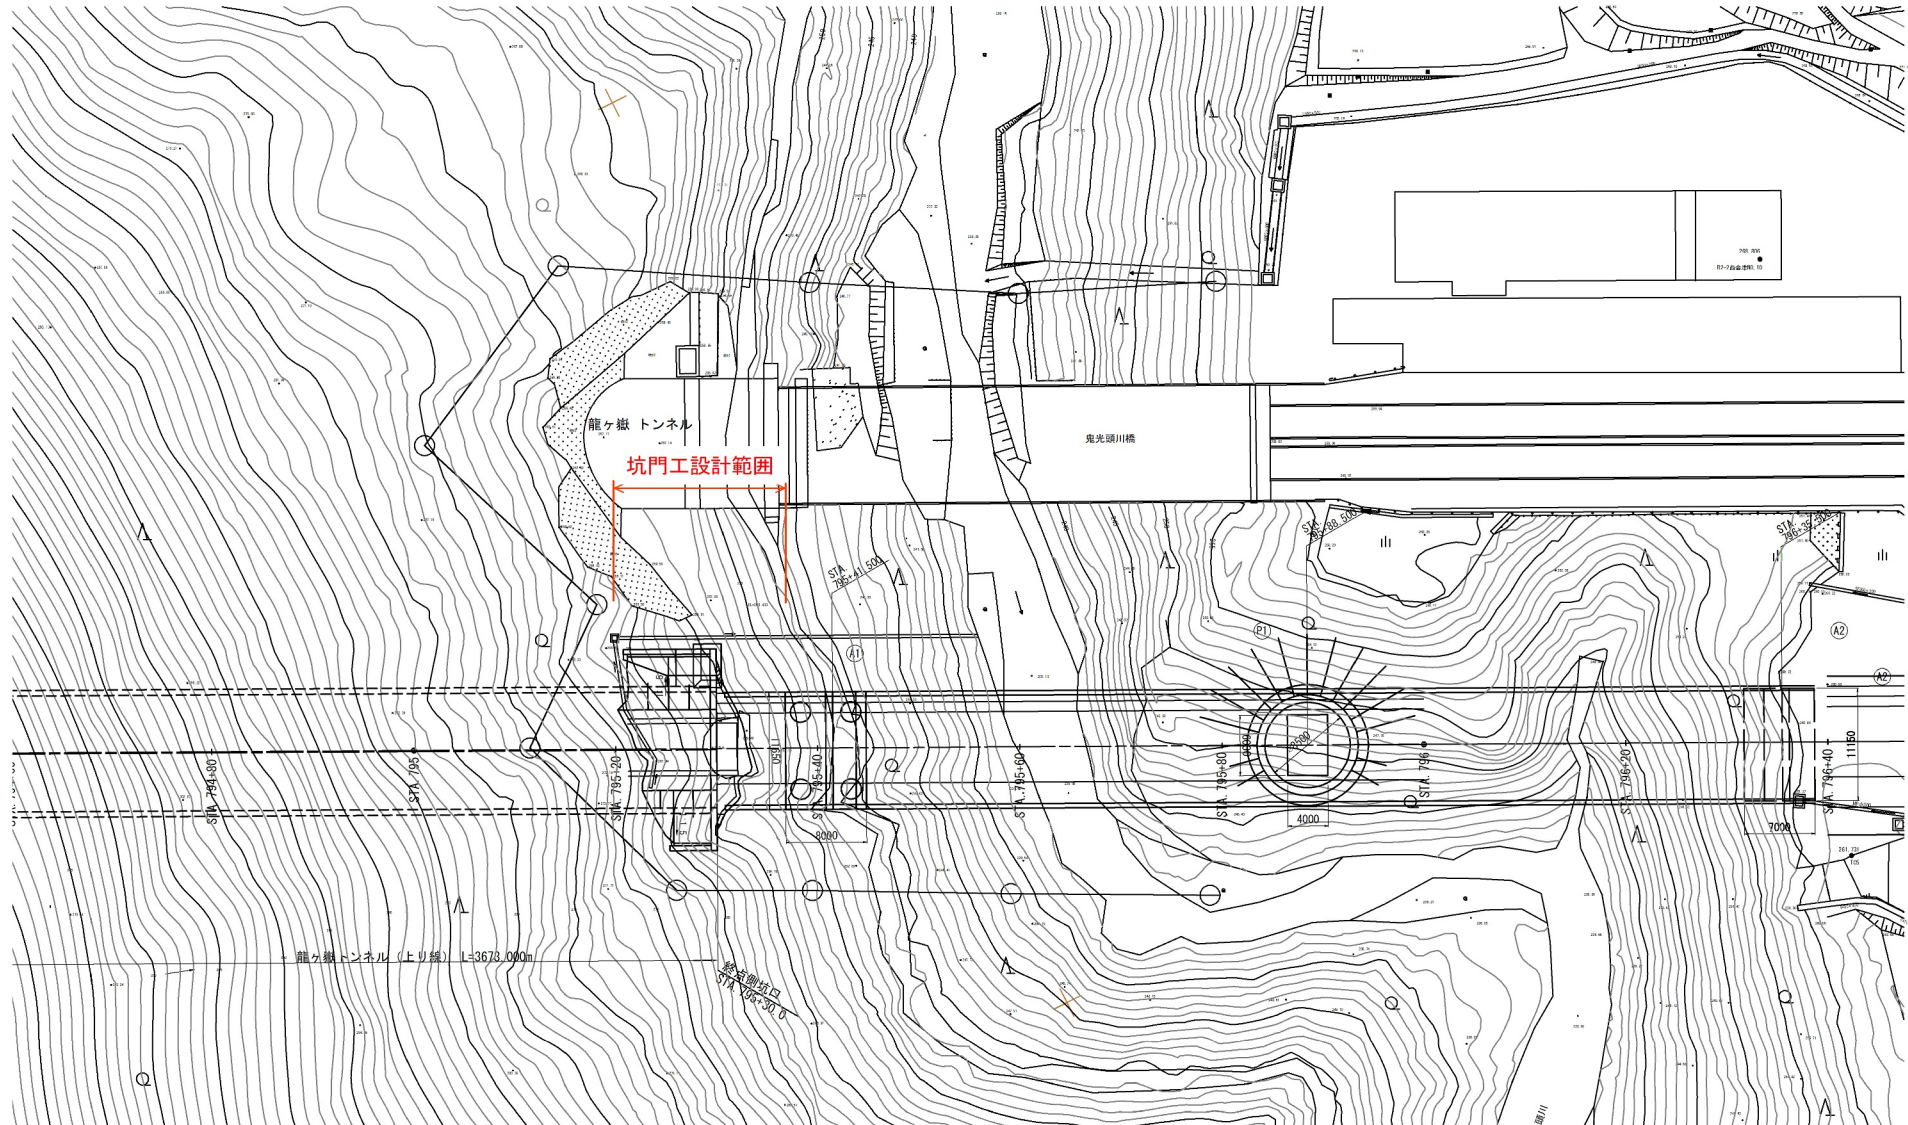

磐越自動車道 野沢地区附帯工設計





図面の種類 龍ヶ嶽トンネル終点側坑口 坑門工平面図

縮 尺 1:1000 図面番号

設計会社名



事務所名 東日本高速道路㈱ 新潟支社
新潟工事事務所

龍ヶ嶽トンネル終点側坑口 坑門工一般図

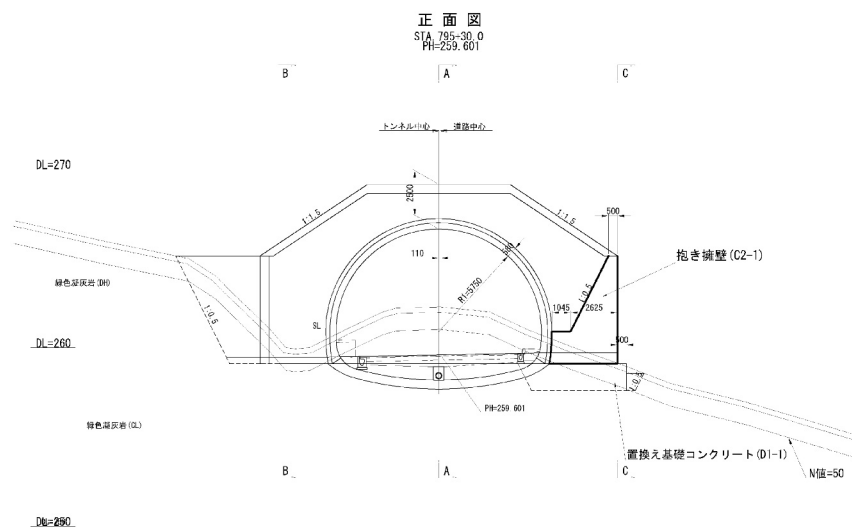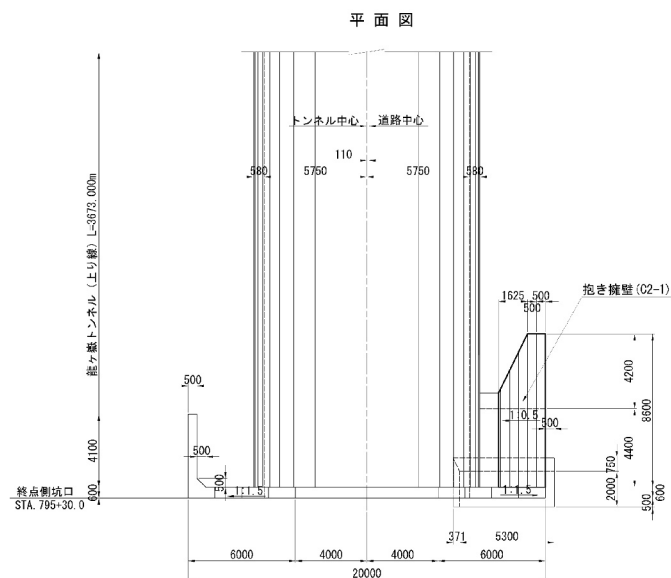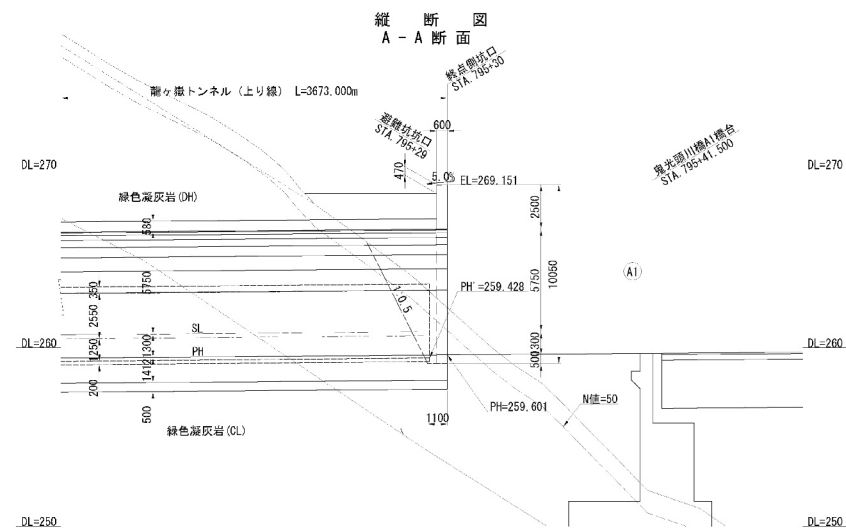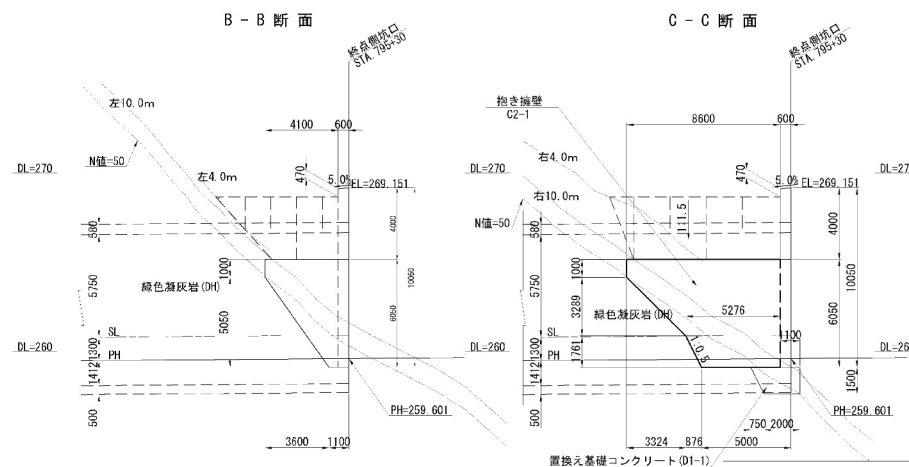


磐越自動車道 野沢地区附帯工設計			
図面の種類	龍ヶ嶽トンネル終点側坑口 坑門工一般図		
縮 尺	1:1000	図面番号	
設計会社名			
事務所名	東日本高速道路㈱ 新潟支社 新潟工事事務所		

安座川橋 平面縦断面図

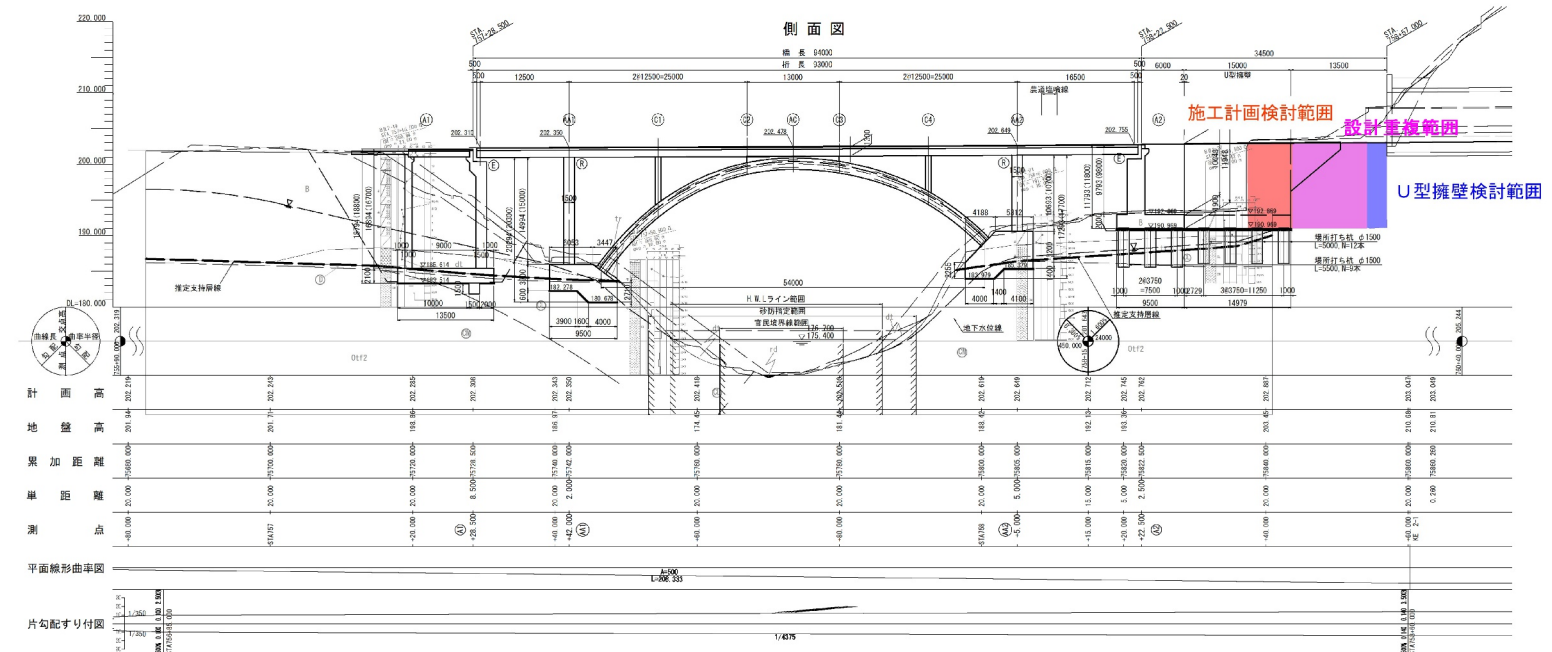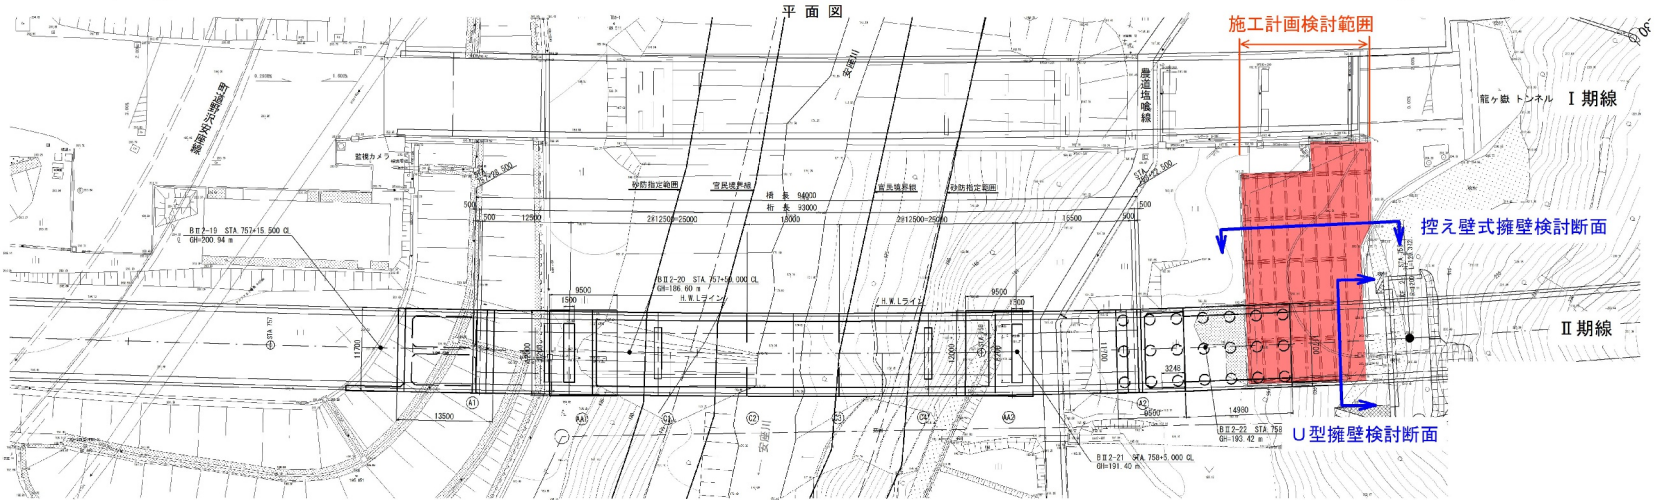

磐越自動車道 野沢地区附帯工設計			
図面の種類	安座川橋 平面縦断面図		
縮 尺	1:1000	図面番号	
設計会社名			
事務所名	東日本高速道路㈱ 新潟支社 新潟工事事務所		

U型擁壁 構造一般図

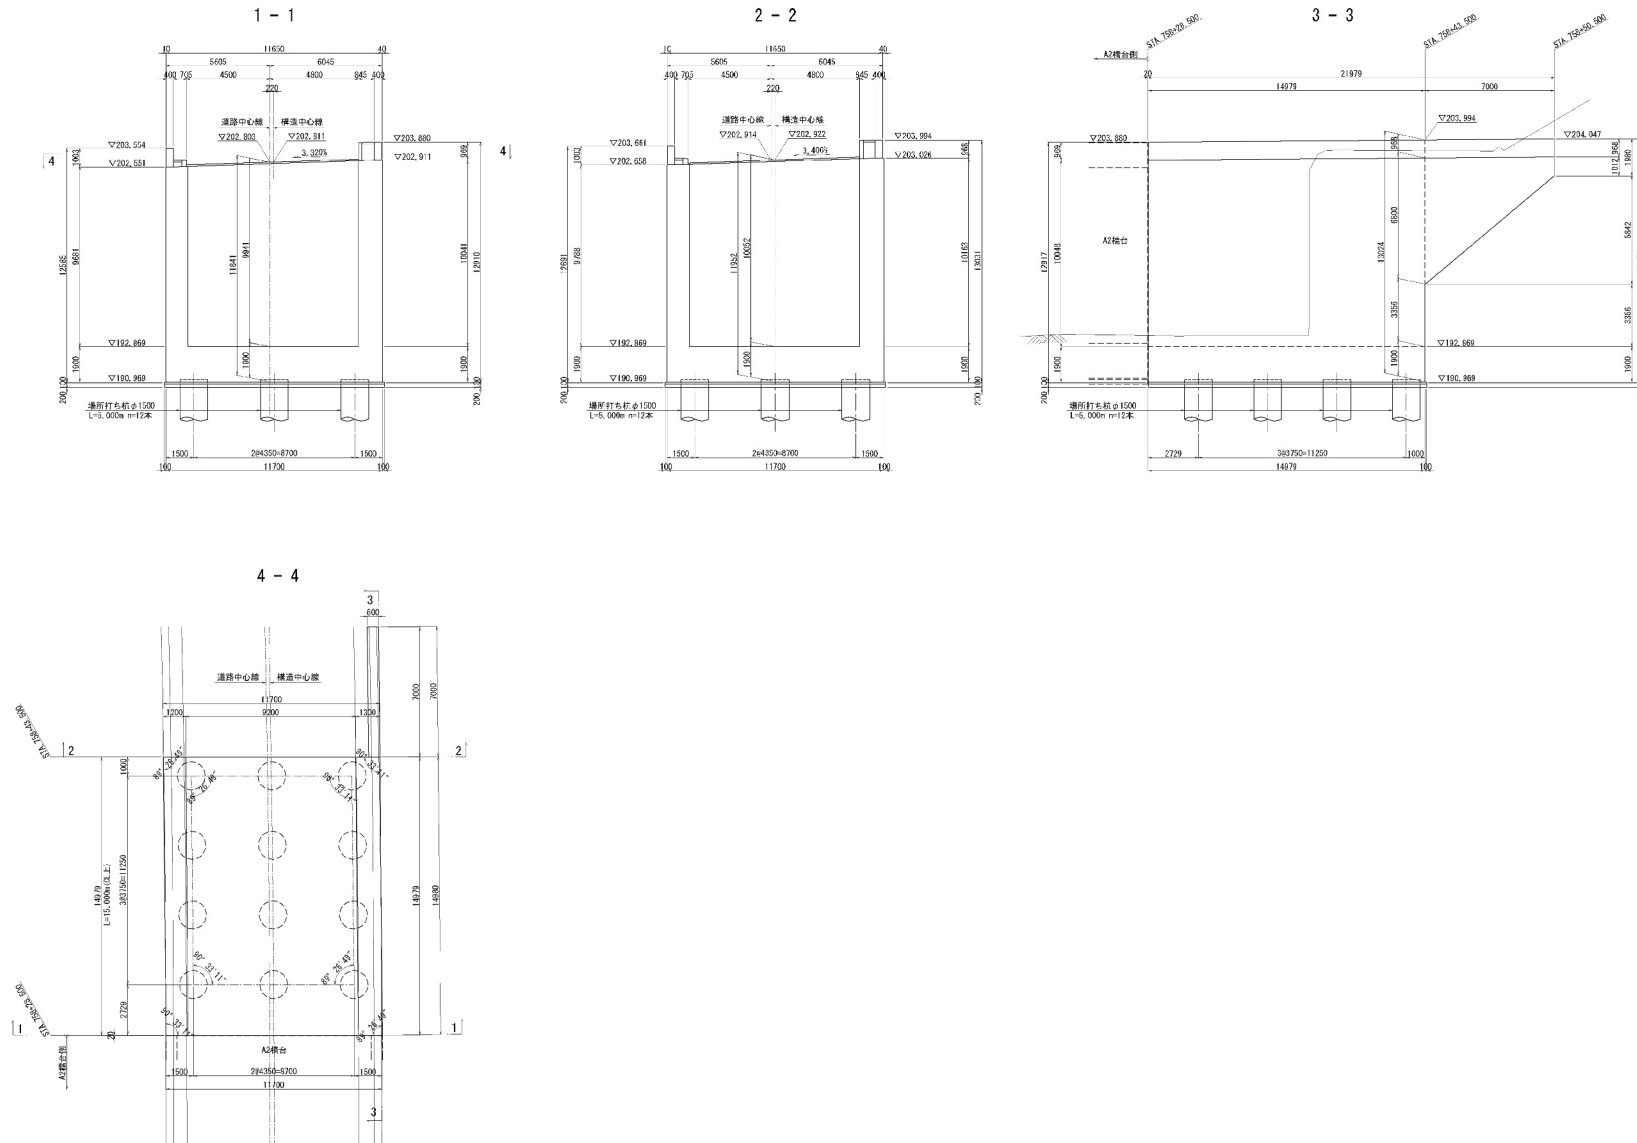

磐越自動車道 野沢地区附帯工設計


図面の種類 U型擁壁 構造一般図

縮 尺 1:1000 図面番号


設計会社名

事務所名 東日本高速道路㈱ 新潟支社
新潟工事事務所


龍ヶ嶽トンネル起点側坑口前 仮設構台構造図 (1)

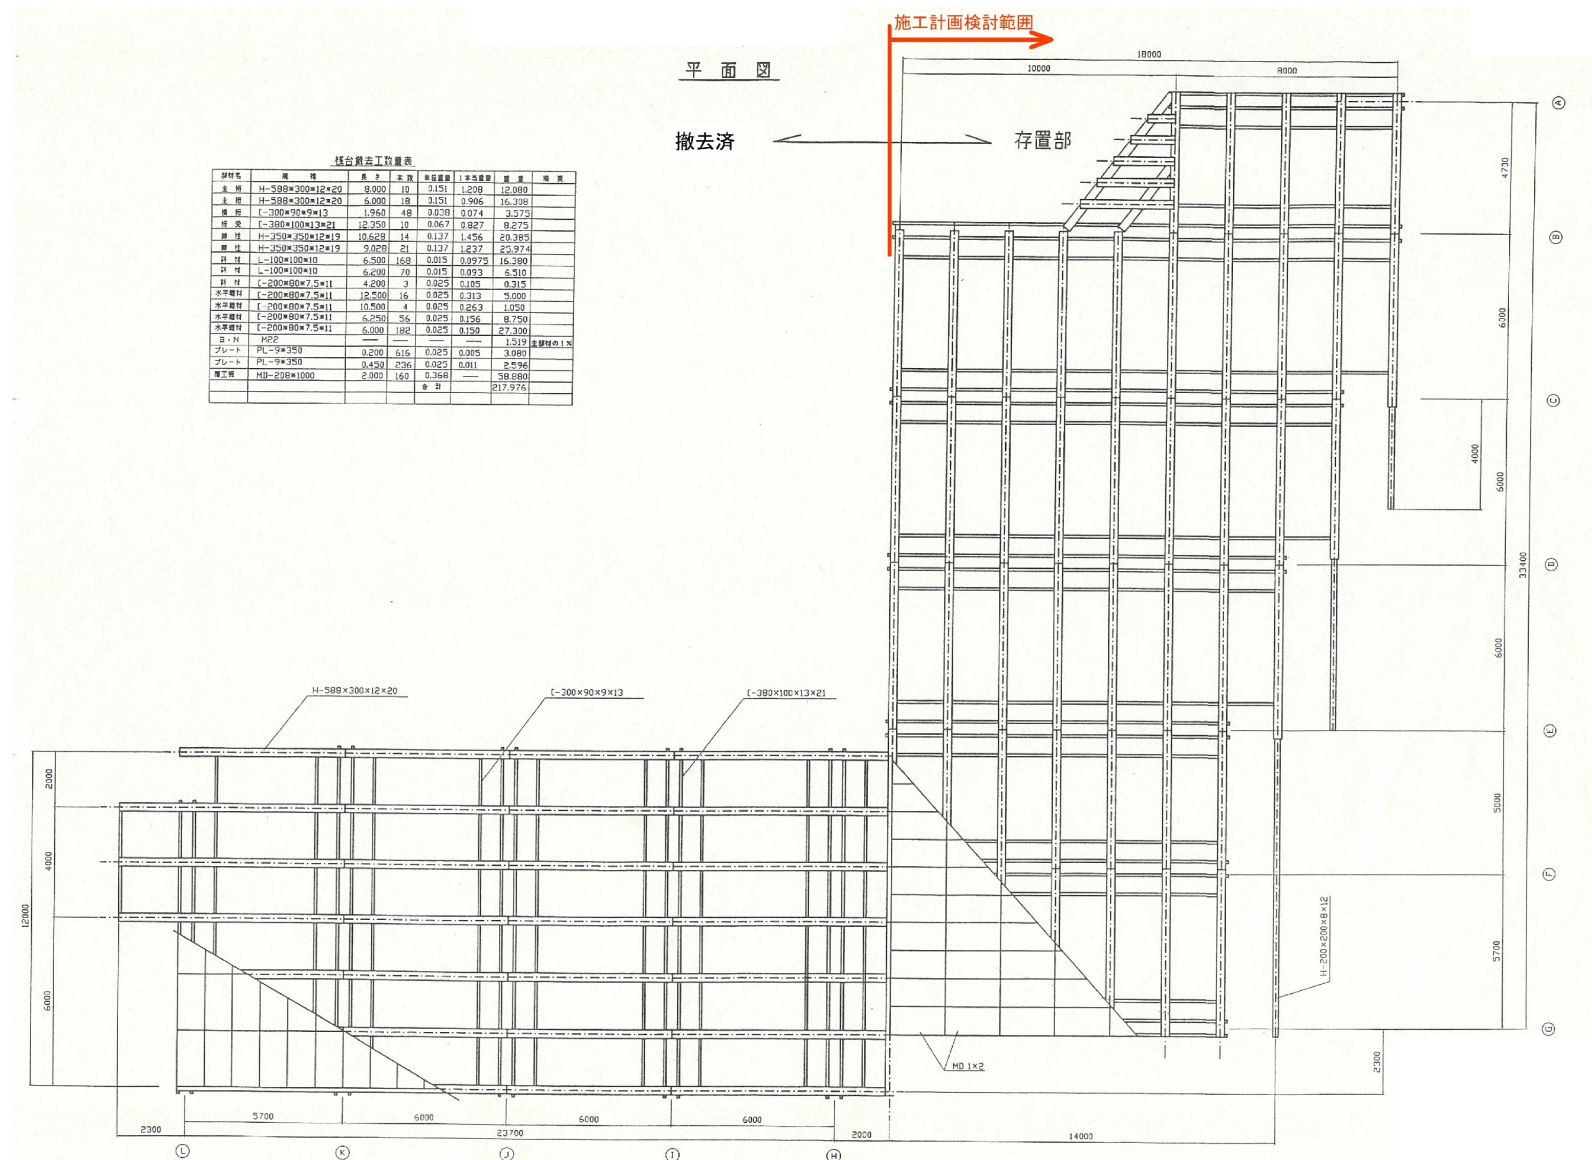[illegible]

磐越自動車道 野沢地区附帯工設計			
図面の種類	龍ヶ嶽トンネル起点側坑口前 仮設構台構造図(付)		
縮 尺		図面番号	
設計会社名			
事務所名	東日本高速道路(株) 新潟支社 新潟工事事務所		

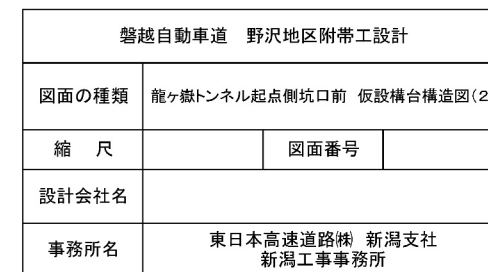


龍ヶ嶽トンネル起点側坑口前 軽量盛土工断面図 (1)

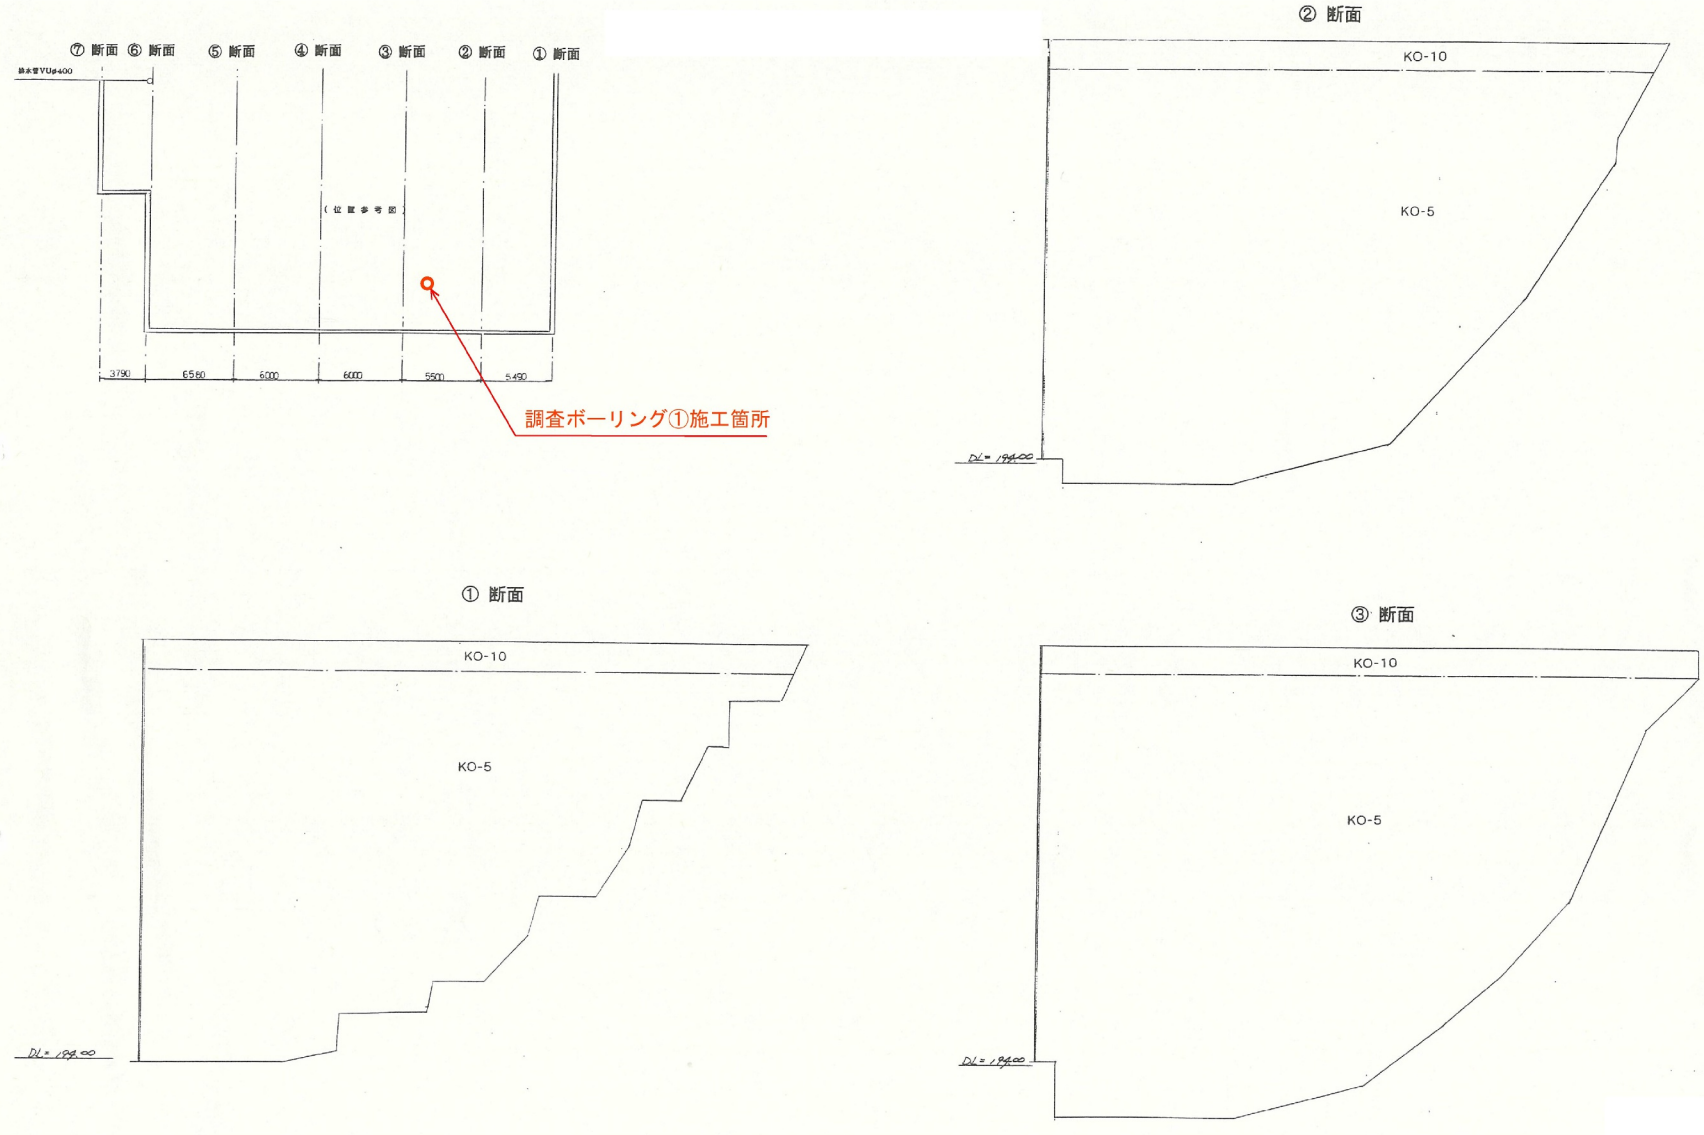

磐越自動車道 野沢地区附帯工設計

図面の種類	龍ヶ嶽トンネル起点側坑口前 軽量盛土工断面図(1)		
縮 尺		図面番号	
設計会社名			
事務所名	東日本高速道路㈱ 新潟支社 新潟工事事務所		

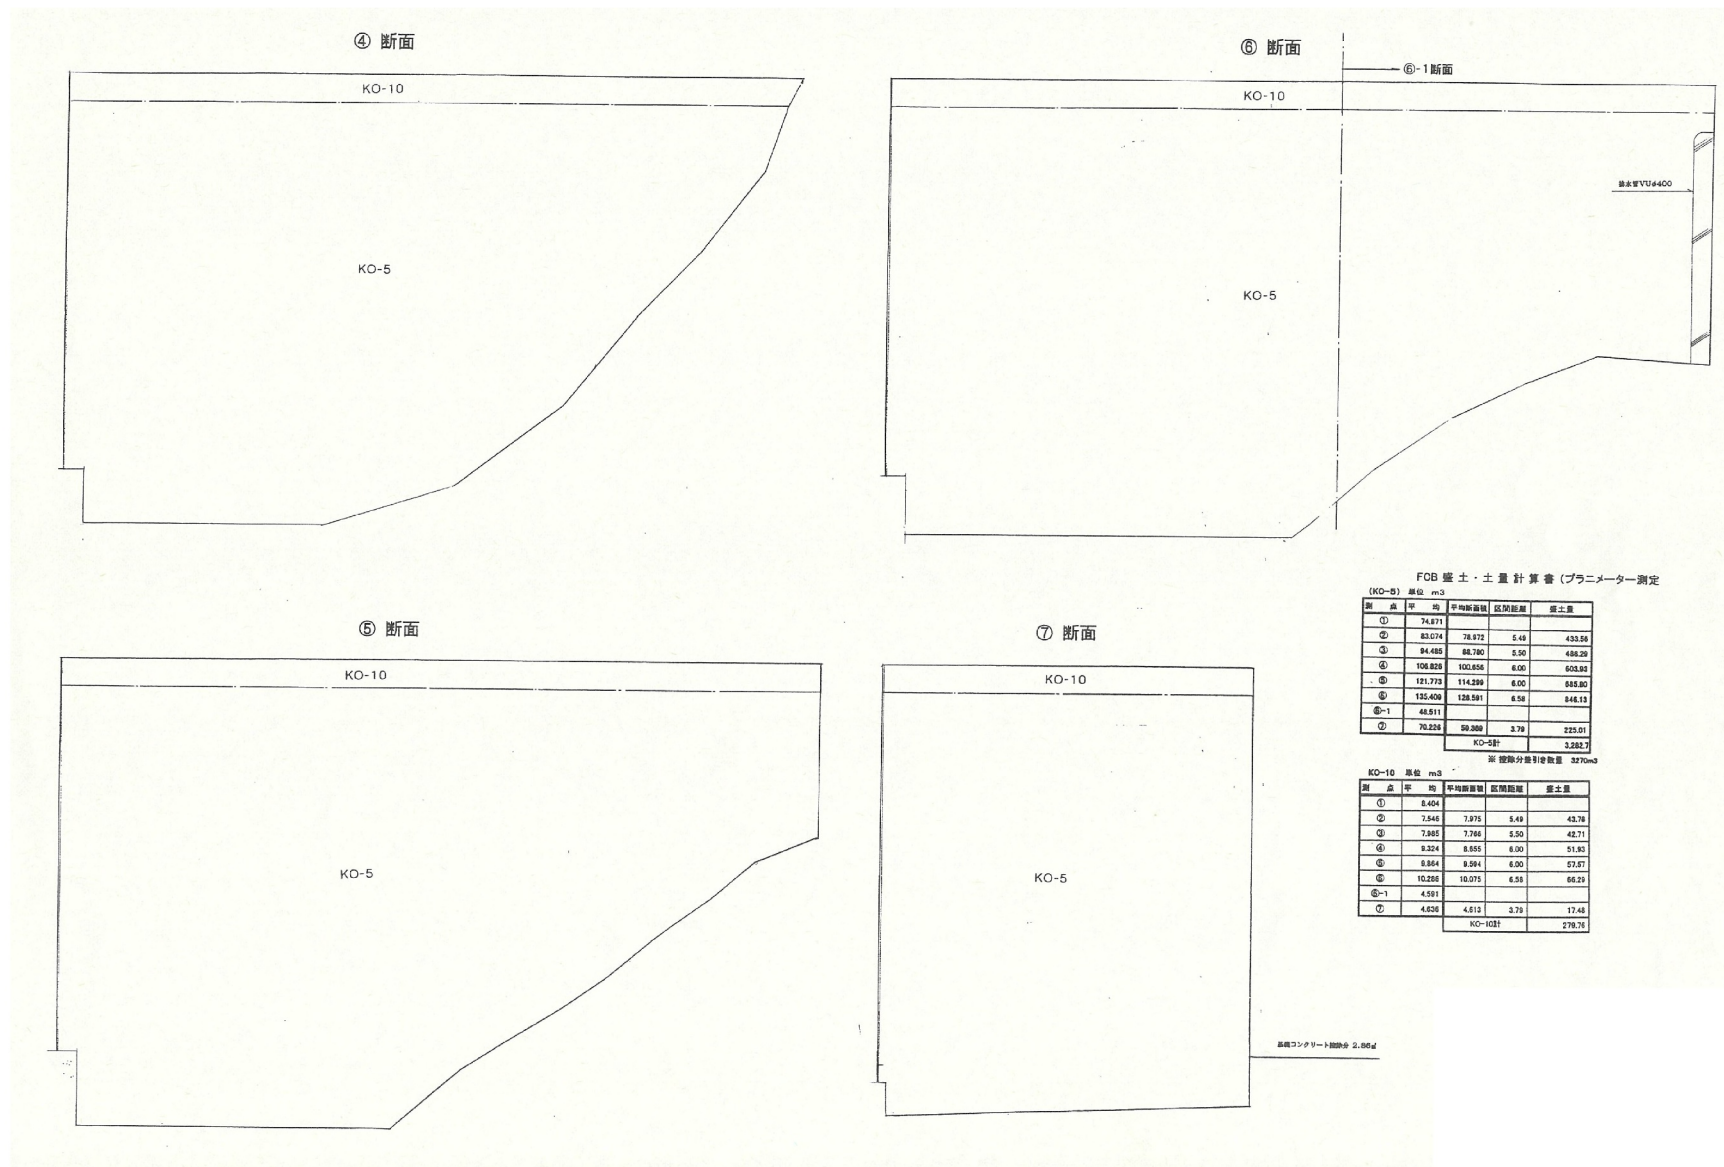

FOB 盛土・土量計算書 (プランメーター測定)
(KO-5) 単位 m³

測点	平均	平均断面積	区間距離	盛土量
①	74.871			
②	83.074	78.972	5.48	433.56
③	94.485	88.780	5.50	484.29
④	106.828	100.858	6.00	605.03
⑤	121.773	114.289	6.00	685.80
⑥	135.406	128.581	6.58	846.13
⑥-1	48.511			
⑦	70.226	59.388	3.78	225.01
KO-5計				3,282.7

※ 埋戻分算引き数量 3270m³

測点	平均	平均断面積	区間距離	盛土量
①	8.404			
②	7.546	7.975	5.48	43.78
③	7.887	7.760	5.50	42.71
④	9.224	8.551	6.00	51.33
⑤	9.864	9.284	6.00	57.67
⑥	10.286	10.075	6.58	66.29
⑥-1	4.591			
⑦	4.626	4.613	3.78	17.48
KO-10計				278.78

最高コンクリート埋戻分 2.05m

磐越自動車道 野沢地区附帯工設計


図面の種類 龍ヶ嶽トンネル起点側坑口前 軽量盛土工断面図 (2)

縮 尺 図面番号

設計会社名

事務所名 東日本高速道路㈱ 新潟支社
新潟工事事務所

龍ヶ嶽トンネル起点側坑口前 軽量盛土工支柱基礎工図

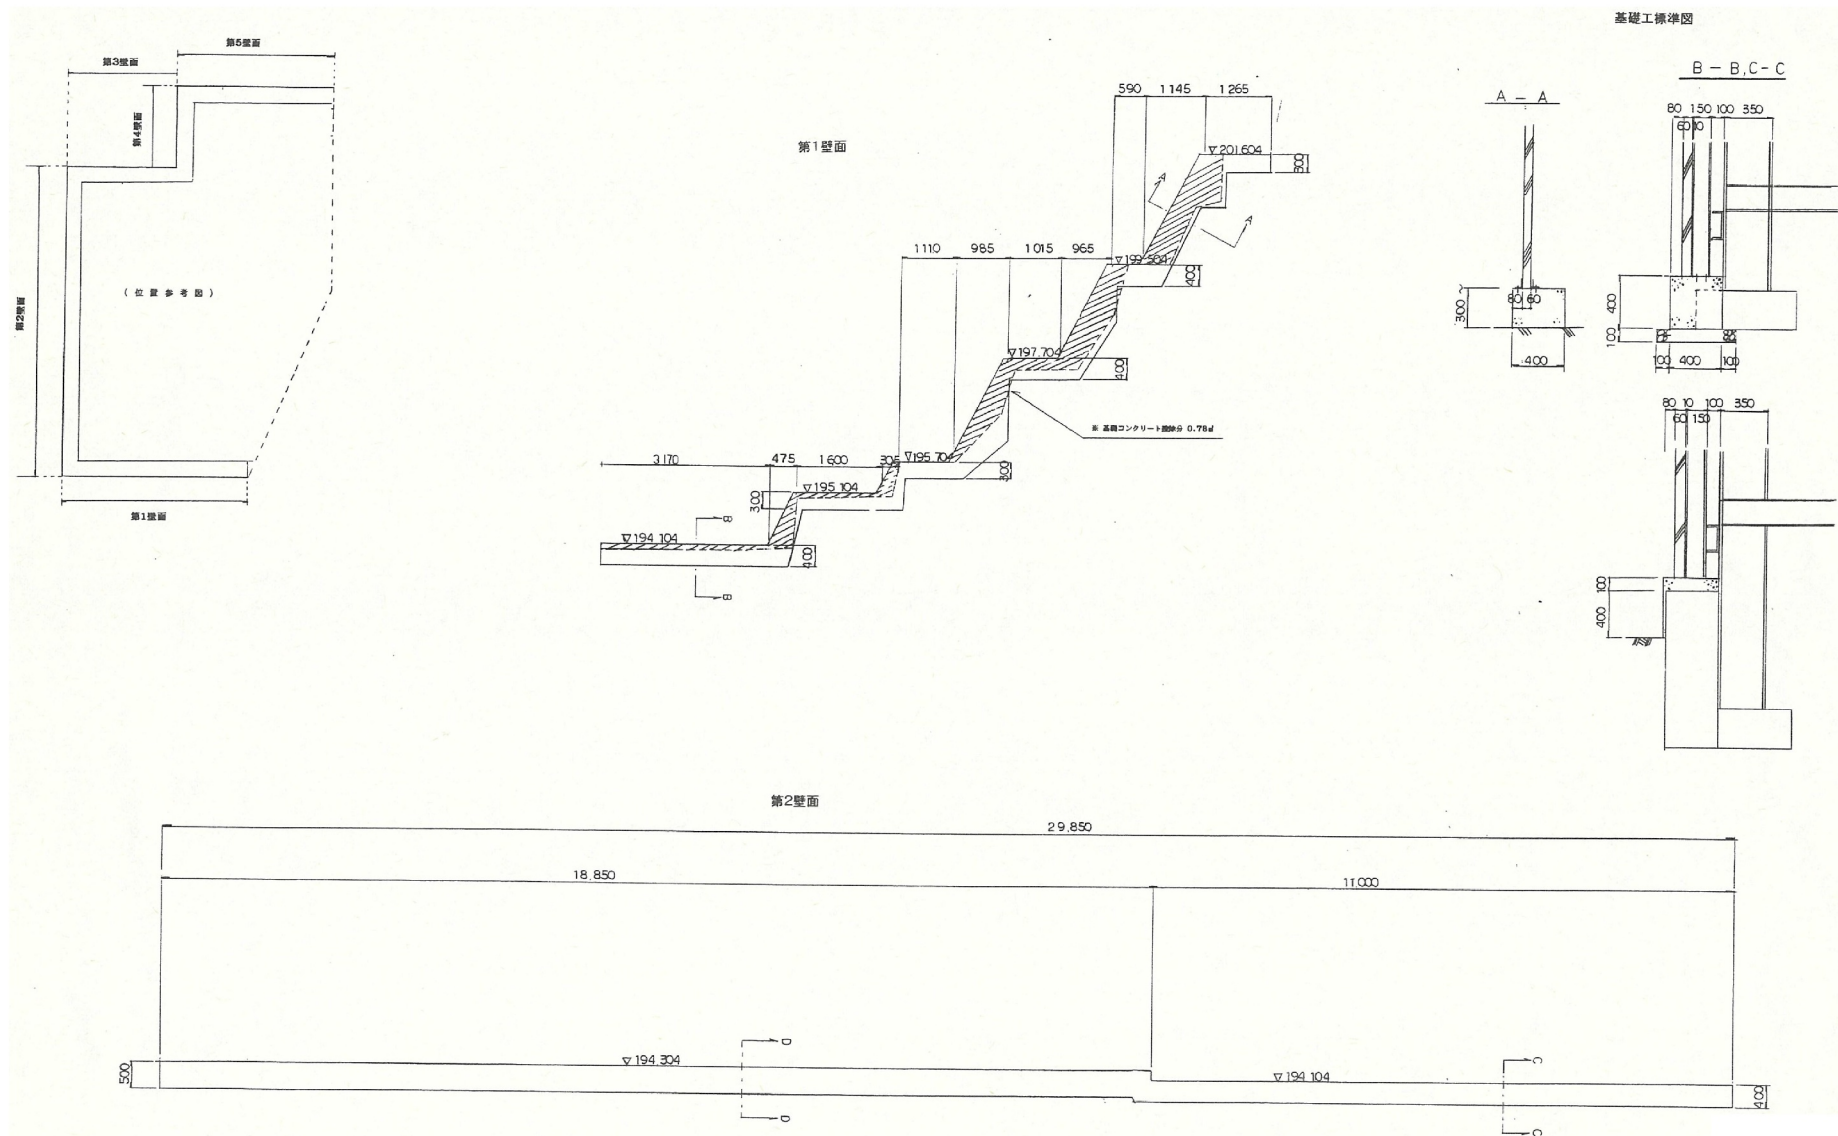

磐越自動車道 野沢地区附帯工設計

図面の種類 龍ヶ嶽トンネル起点側坑口前 軽量盛土工支柱基礎工図


縮 尺 図面番号

設計会社名

事務所名 東日本高速道路㈱ 新潟支社
新潟工事事務所

龍ヶ嶽トンネル起点側坑口前 調査ボーリング①柱状図

12 / 12

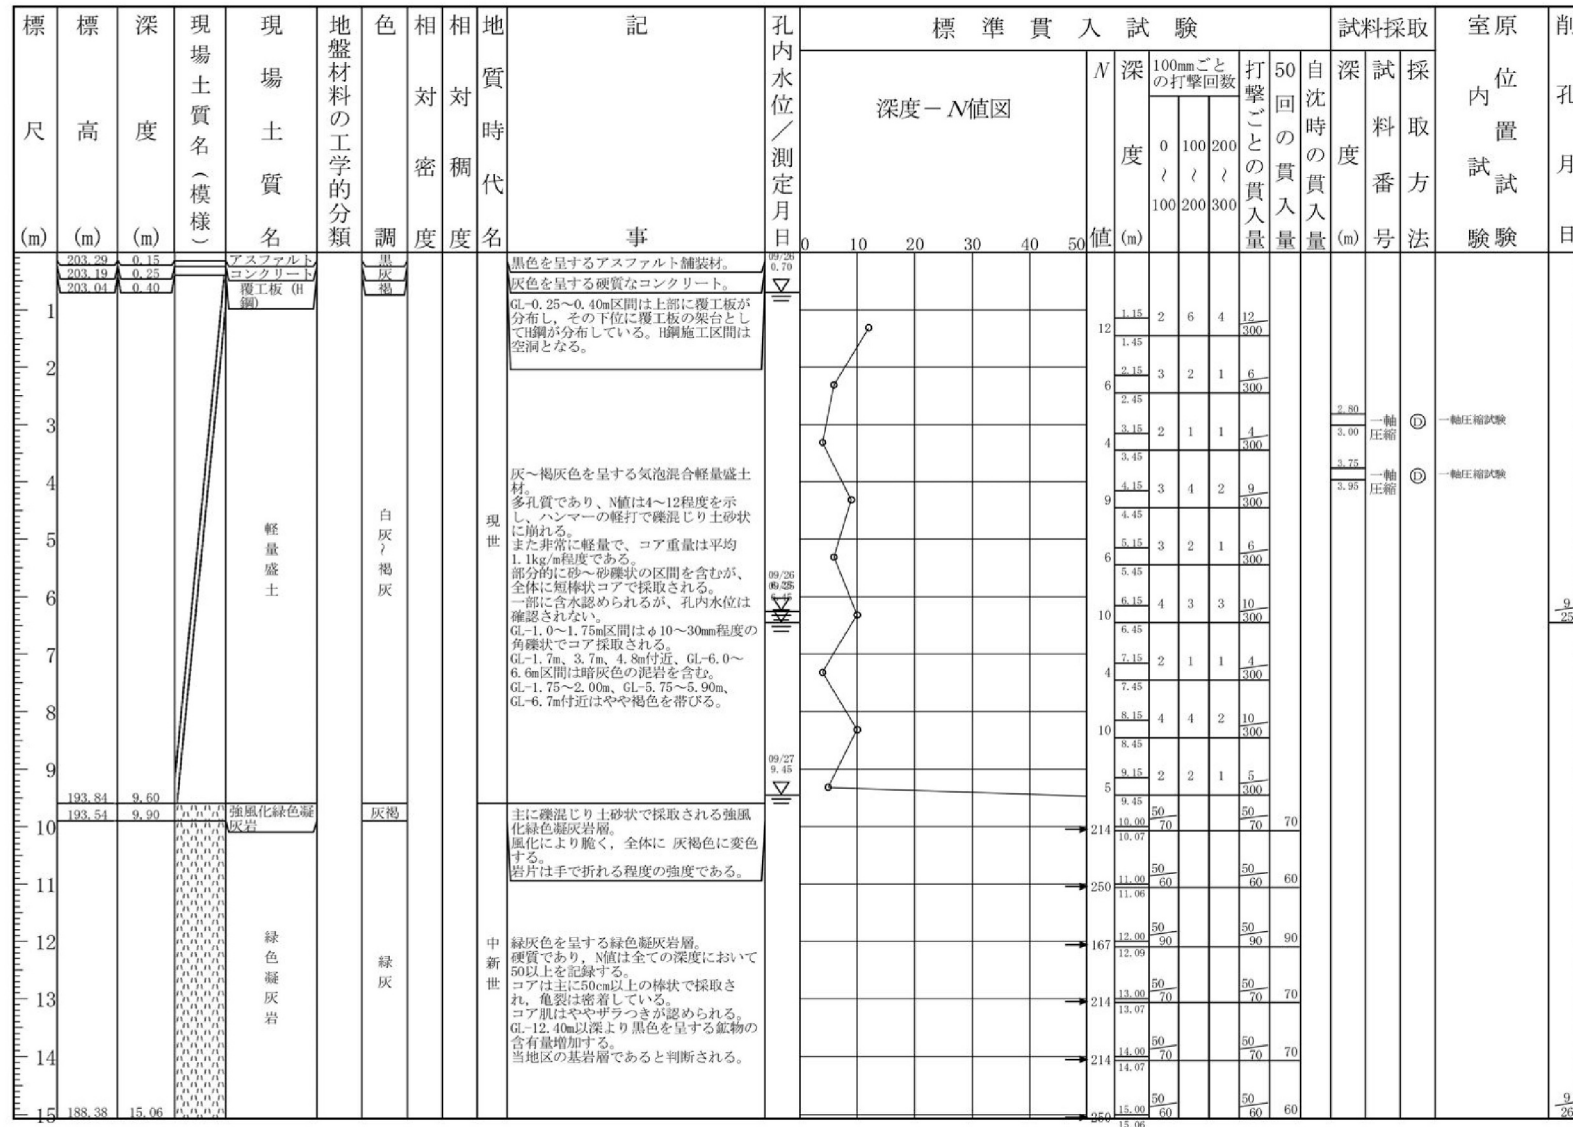

磐越自動車道 野沢地区附帯工設計

図面の種類 龍ヶ嶽トンネル起点側坑口前 調査ボーリング①柱状図

縮 尺 図面番号

設計会社名

事務所名 東日本高速道路㈱ 新潟支社
新潟工事事務所