令和８年度

秋 田 自 動 車 道

錦秋湖 ～ 湯田間水文調査

参 考 図

令 和 8年 １１ 月


東 日 本 高 速 道 路 株 式 会 社

東 北 支 社　 横 手 工 事 事 務 所

数 量 表

調査地域	調査箇所	種別	観測孔ボーリング			足場仮設 平坦足場 （高さ0.3m超）	現場内小運搬	地下水観測井 設置	地下水位観測 （自記水位計 設置）	地下水位観測 （自記水位計 観測）	挿入式孔内 傾斜計観測	かんがい用水 水路系統調査	井戸調査A	流量調査A	流量調査B	水質分析試験 試料採取A	水質分析試験 試料採取B	水質分析試験	実施調査計画A	水文調査計画案	水文総合解析	備考
		観測頻度	－	－	－	－	－	－	－	4箇所/月	4回/年	－	－	4回/年	4回/年	2回/年	2回/年	2回/年	－	－	－	
		単位	m	m	m	箇所	箇所	箇所	箇所	箇所・月	箇所・回	km2	箇所	箇所・回	箇所・回	箇所・回	箇所・回	試料(12項目)	km	km	km2	
鷲之巣	R08-12-01		0.5	1.5	8.0	1	1	1									2	24				
	R08-12-02		1.0	1.0	8.0	1	1	1									2	24				
	鷲之巣川・上流	河川														2		24				
	鷲之巣川・下流	河川														2		24				
	町道排水溝①	町道排水溝													4							
	町道排水溝②・上流	町道排水溝														2		24				
	町道排水溝②・下流	町道排水溝														2		24				
	鷲之巣川流入水路①	沢														2		24				
	鷲之巣川流入水路②	沢														2		24				
	鷲之巣TN中央排水	トンネル排水													4	2		24				
白土沢	白土沢・上流	沢														2		24				
	白土沢・下流	沢														2		24				
上野々	R04-10-09(A),(B)								1	7	4											
	湯田TN中央排水	トンネル排水												4		2		24				
	小鬼ヶ瀬川・上流	河川														2		24				
	小鬼ヶ瀬川・下流	河川														2		24				
	町道排水溝・上流	町道排水溝													4	2		24				
	町道排水溝・下流①	町道排水溝													4	2		24				
	町道排水溝・下流②	町道排水溝													4	2		24				
	小鬼ヶ瀬川流入水路	水路														2		24				
	鬼ヶ瀬川・上流	河川														2		24				
	鬼ヶ瀬川・下流	河川														2		24				
川尻	沢①・上流	沢														2		24				
	沢②・上流	沢														2		24				
	沢①.②・下流	沢														2		24				
小繁沢	R08-12-03		1.0	2.0	7.0	1		1									2	24				
	R08-12-04			1.0	9.0	1		1									2	24				
	R08-12-05		1.0	4.0	5.0	1	1	1									2	24				
	R04-11-09(A),(B)								1	7	4						2	24				
	R04-11-27(A),(B)								1	7	4											
	R04-11-28(A),(B)								1	7	4											
	川尻TN中央排水	トンネル排水													4	2		24				
	鬼ヶ瀬川・上流	河川														2		24				
	鬼ヶ瀬川・下流	河川														2		24				
大渡	鬼ヶ瀬川・上流	河川														2		24				
	鬼ヶ瀬川・下流	河川														2		24				
鷲之巣トンネル	鷲之巣トンネル																				3.17	
湯田トンネル	湯田トンネル																				3.40	
川尻トンネル	川尻トンネル																				0.45	
西和賀町上野々地区	西和賀町上野々地区											0.21	26									
履行区間	STA136+20～207+70																		3.75	7.15		
合計			3.5	9.5	37.0	5	3	5	4	28	16	0.21	26	4	24	52	12	768	3.75	7.15	7.02	

位　置　図

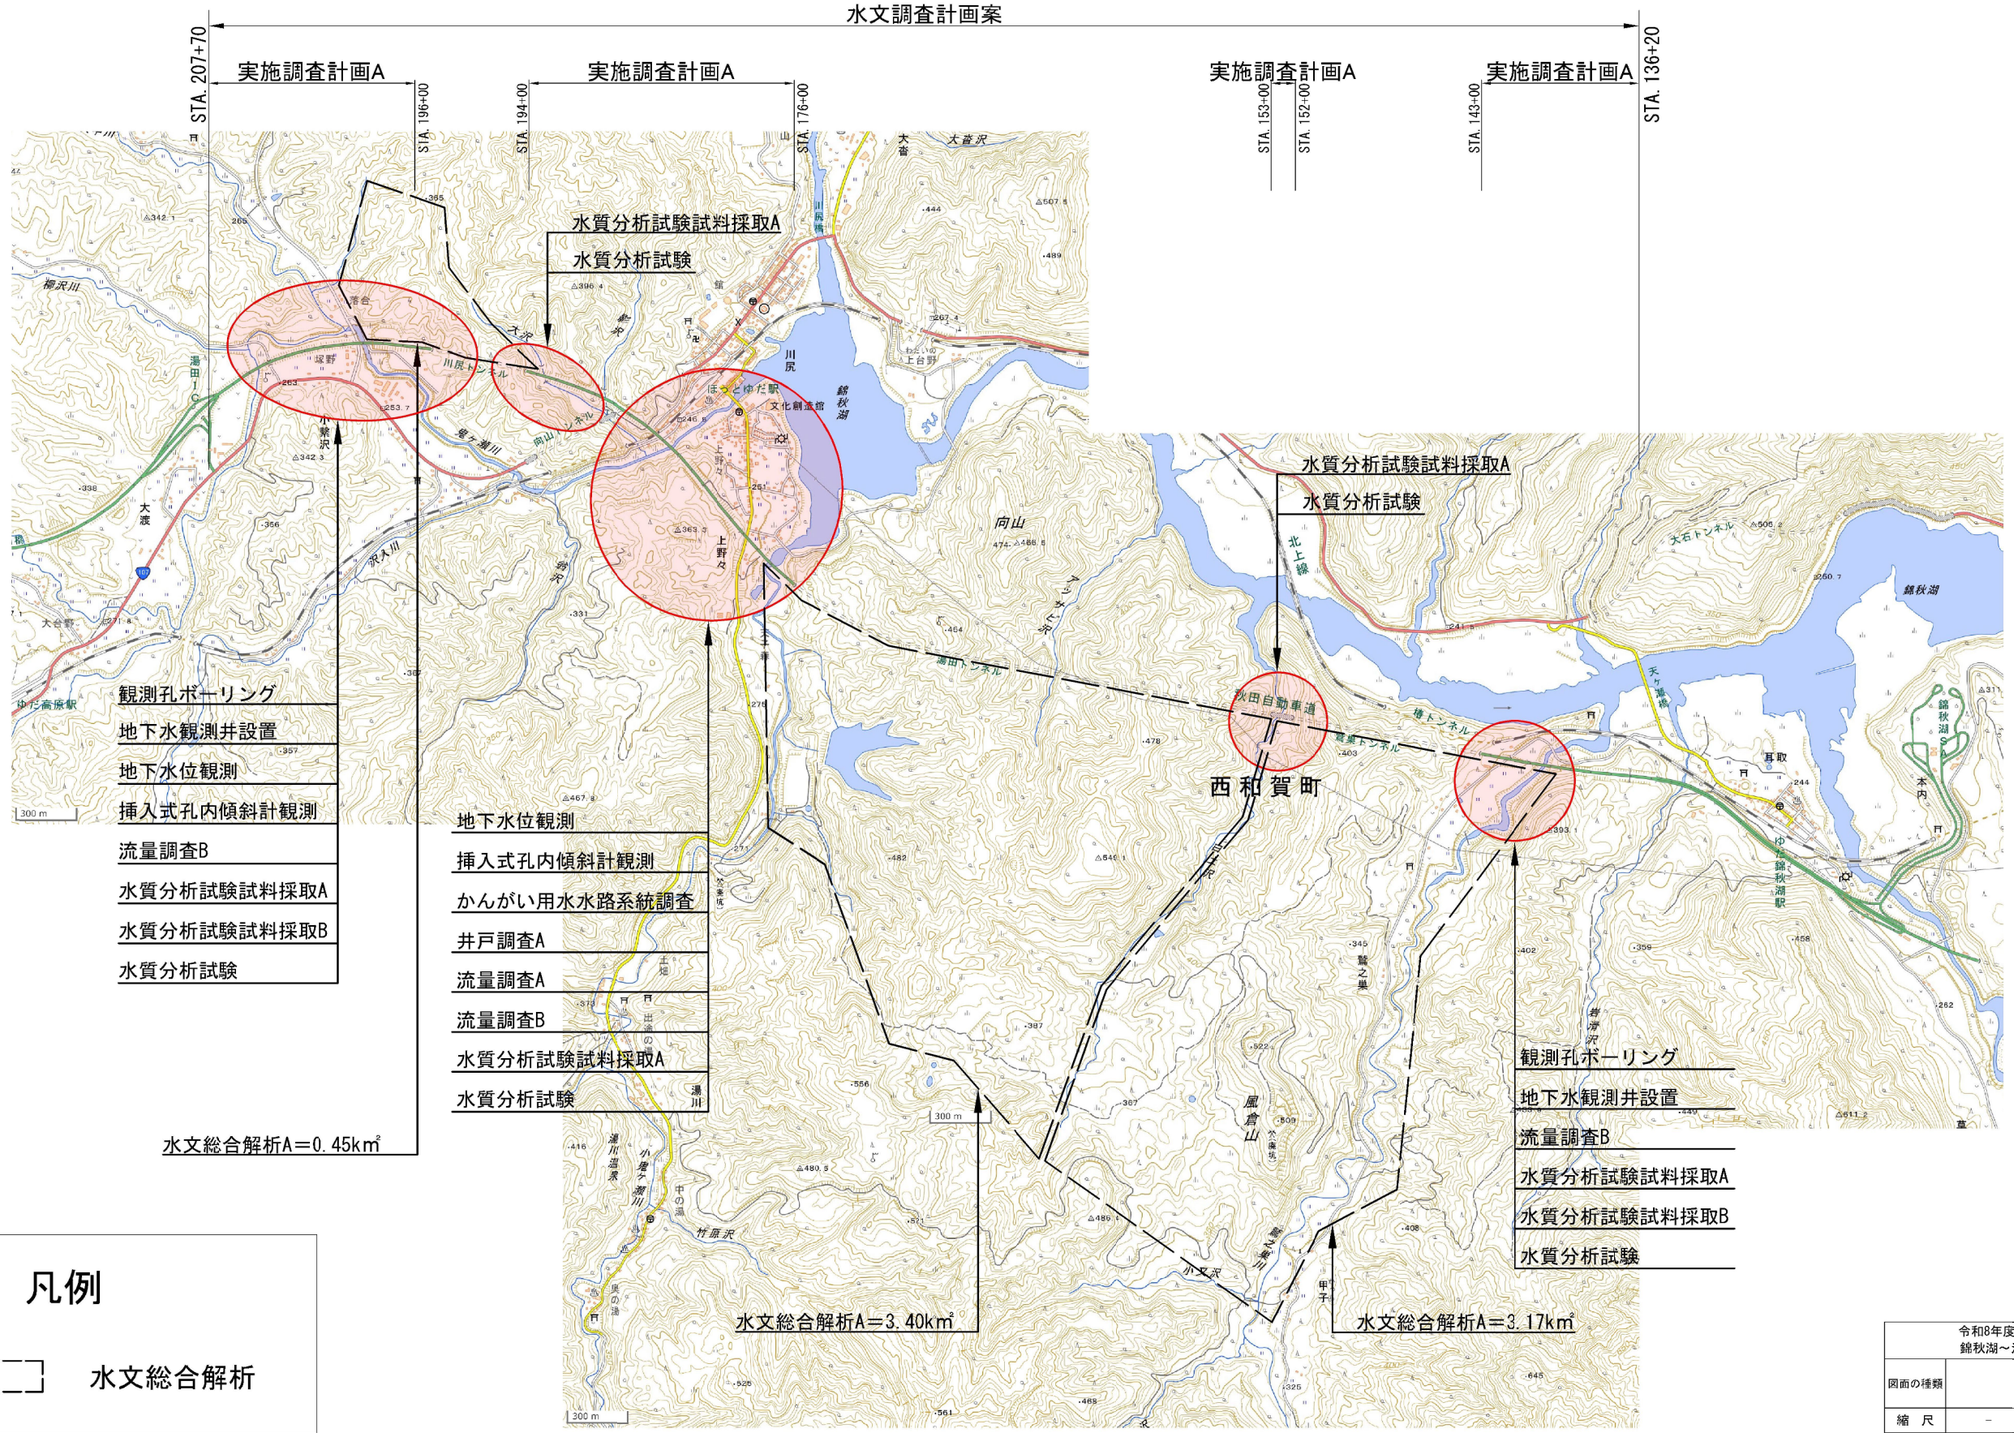

凡例

水文総合解析


令和8年度　秋田自動車道 錦秋湖～湯田間水文調査	
図面の種類	位置図
縮　尺	－
図面番号	1 / 7
設計会社名	－
施工会社名	
事務所名	東日本高速道路株式会社　東北支社 横手工事事務所

平 面 図 (1) S=1:2500

(鷲之巣地区)

調査数量表(観測孔ボーリング)

Br-No	測点	向き	機械ボーリング φ66mmノンコア 粘性土・シルト (m)	機械ボーリング φ66mmノンコア 礫混じり土砂 (m)	機械ボーリング φ66mmノンコア 軟岩 (m)	合計 (m)	足場仮設 平坦足場 0.3m超 (箇所)	給水 ポンプ 20m未満 (箇所)	給水 ポンプ 150m超 (箇所)	現場内小運搬 クローラ 100m以下 (箇所)
R08-12-01	STA.142+51(L)	鉛直下方	0.5	1.5	8.0	10.0	1	1	-	1
R08-12-02	STA.140+30(R)	鉛直下方	1.0	1.0	8.0	10.0	1	-	1	1

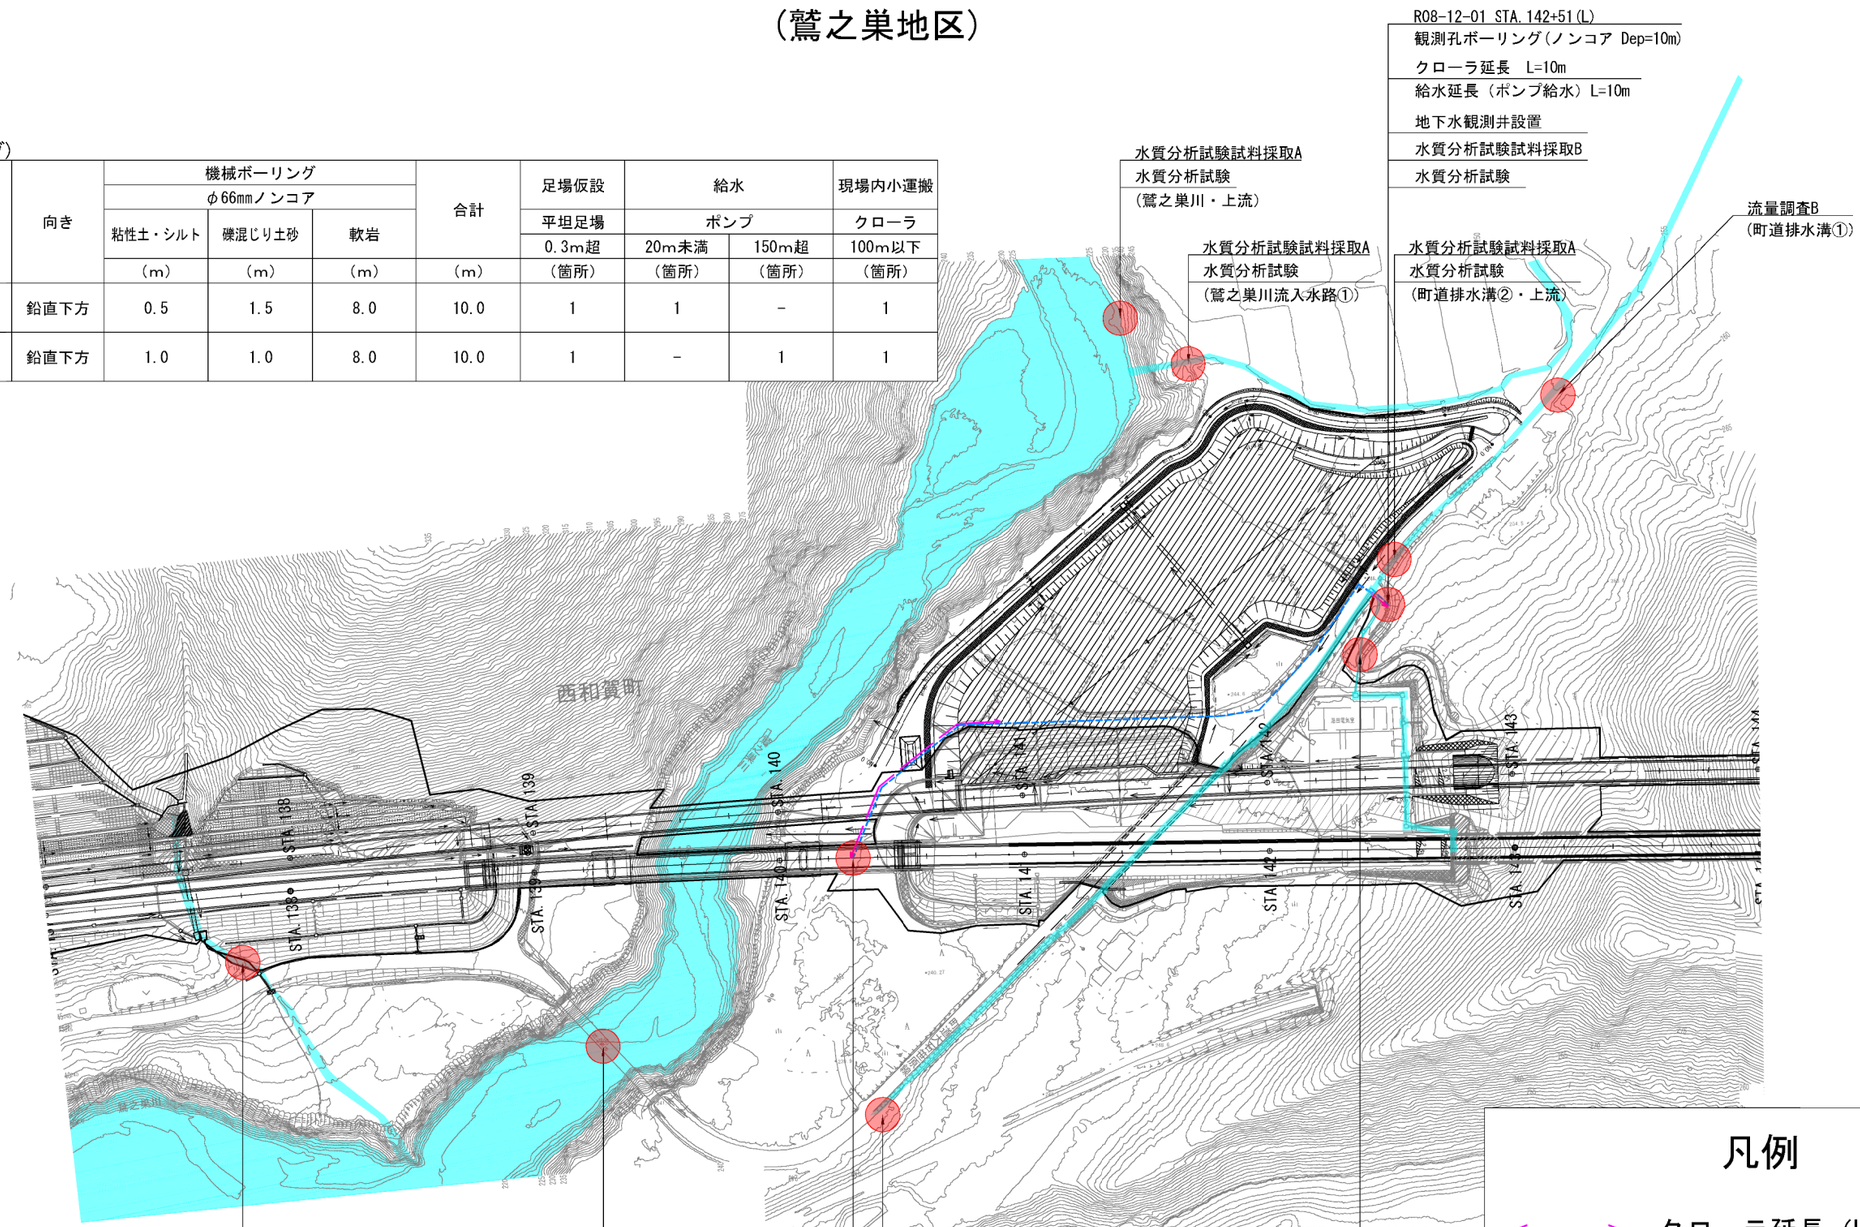

凡例


クローラ延長 (L=○○○m)

給水延長 (L=○○○m)

令和8年度 秋田自動車道 錦秋湖～湯田間水文調査	
図面の種類	平 面 図 (1)
縮 尺	S=1:2500
図面番号	2 / 7
設計会社名	-
施工会社名	
事務所名	東日本高速道路株式会社 東北支社 横手工事事務所

平 面 図（2） S=1:2500


（白土沢）

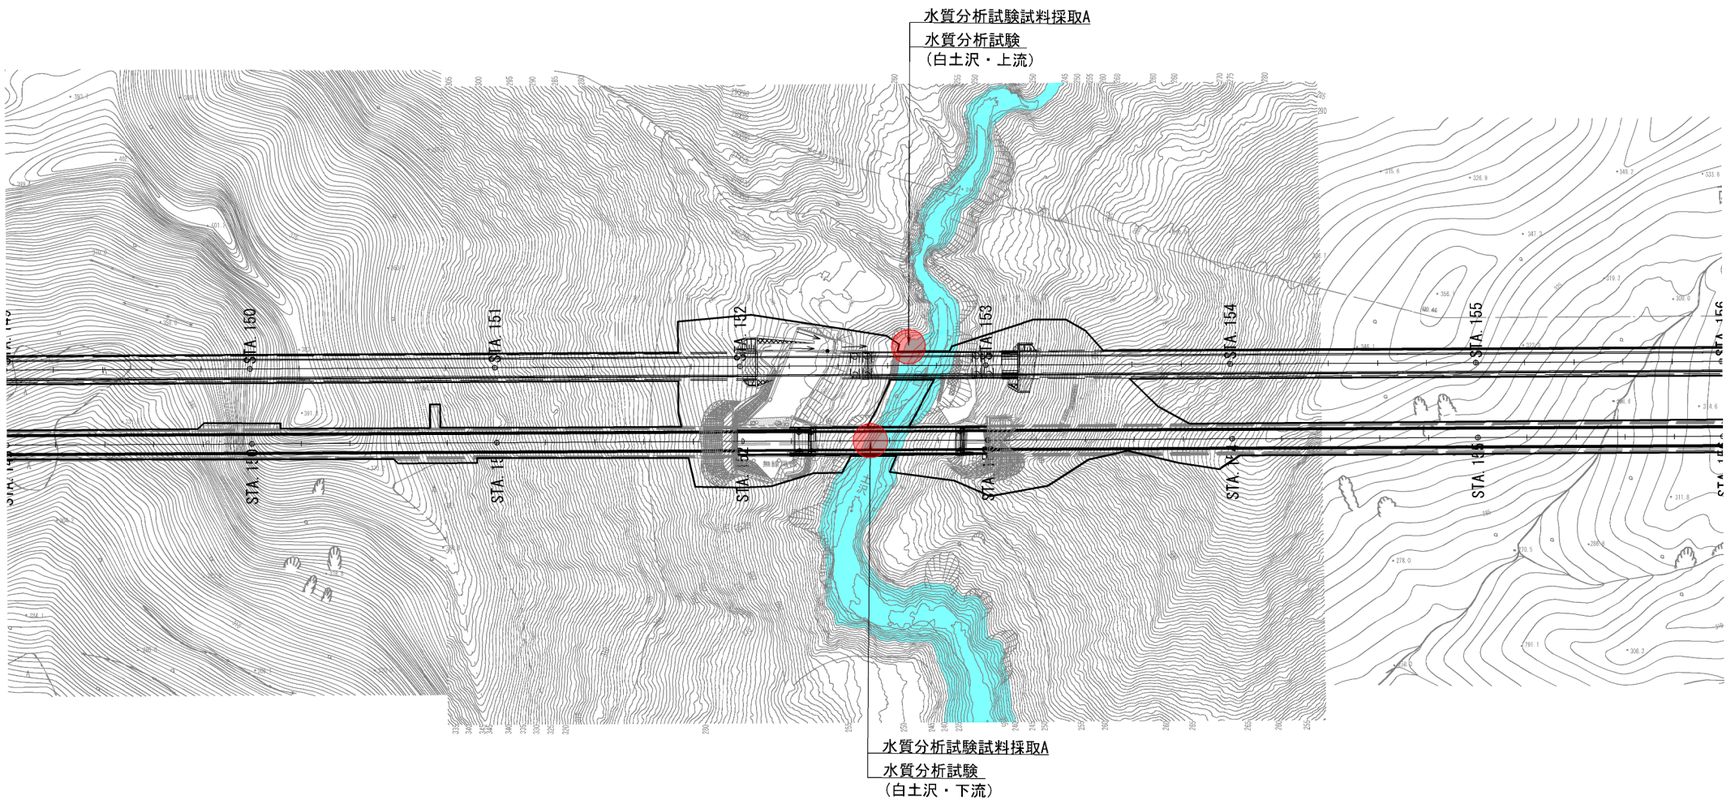

令和8年度　秋田自動車道 錦秋湖～湯田間水文調査	
図面の種類	平 面 図（2）
縮　尺	S=1:2500　図面番号　3 / 7
設計会社名	-
施工会社名	
事務所名	東日本高速道路株式会社　東北支社 横手工事事務所

平 面 図（3） S=1:5000


（上野々地区）

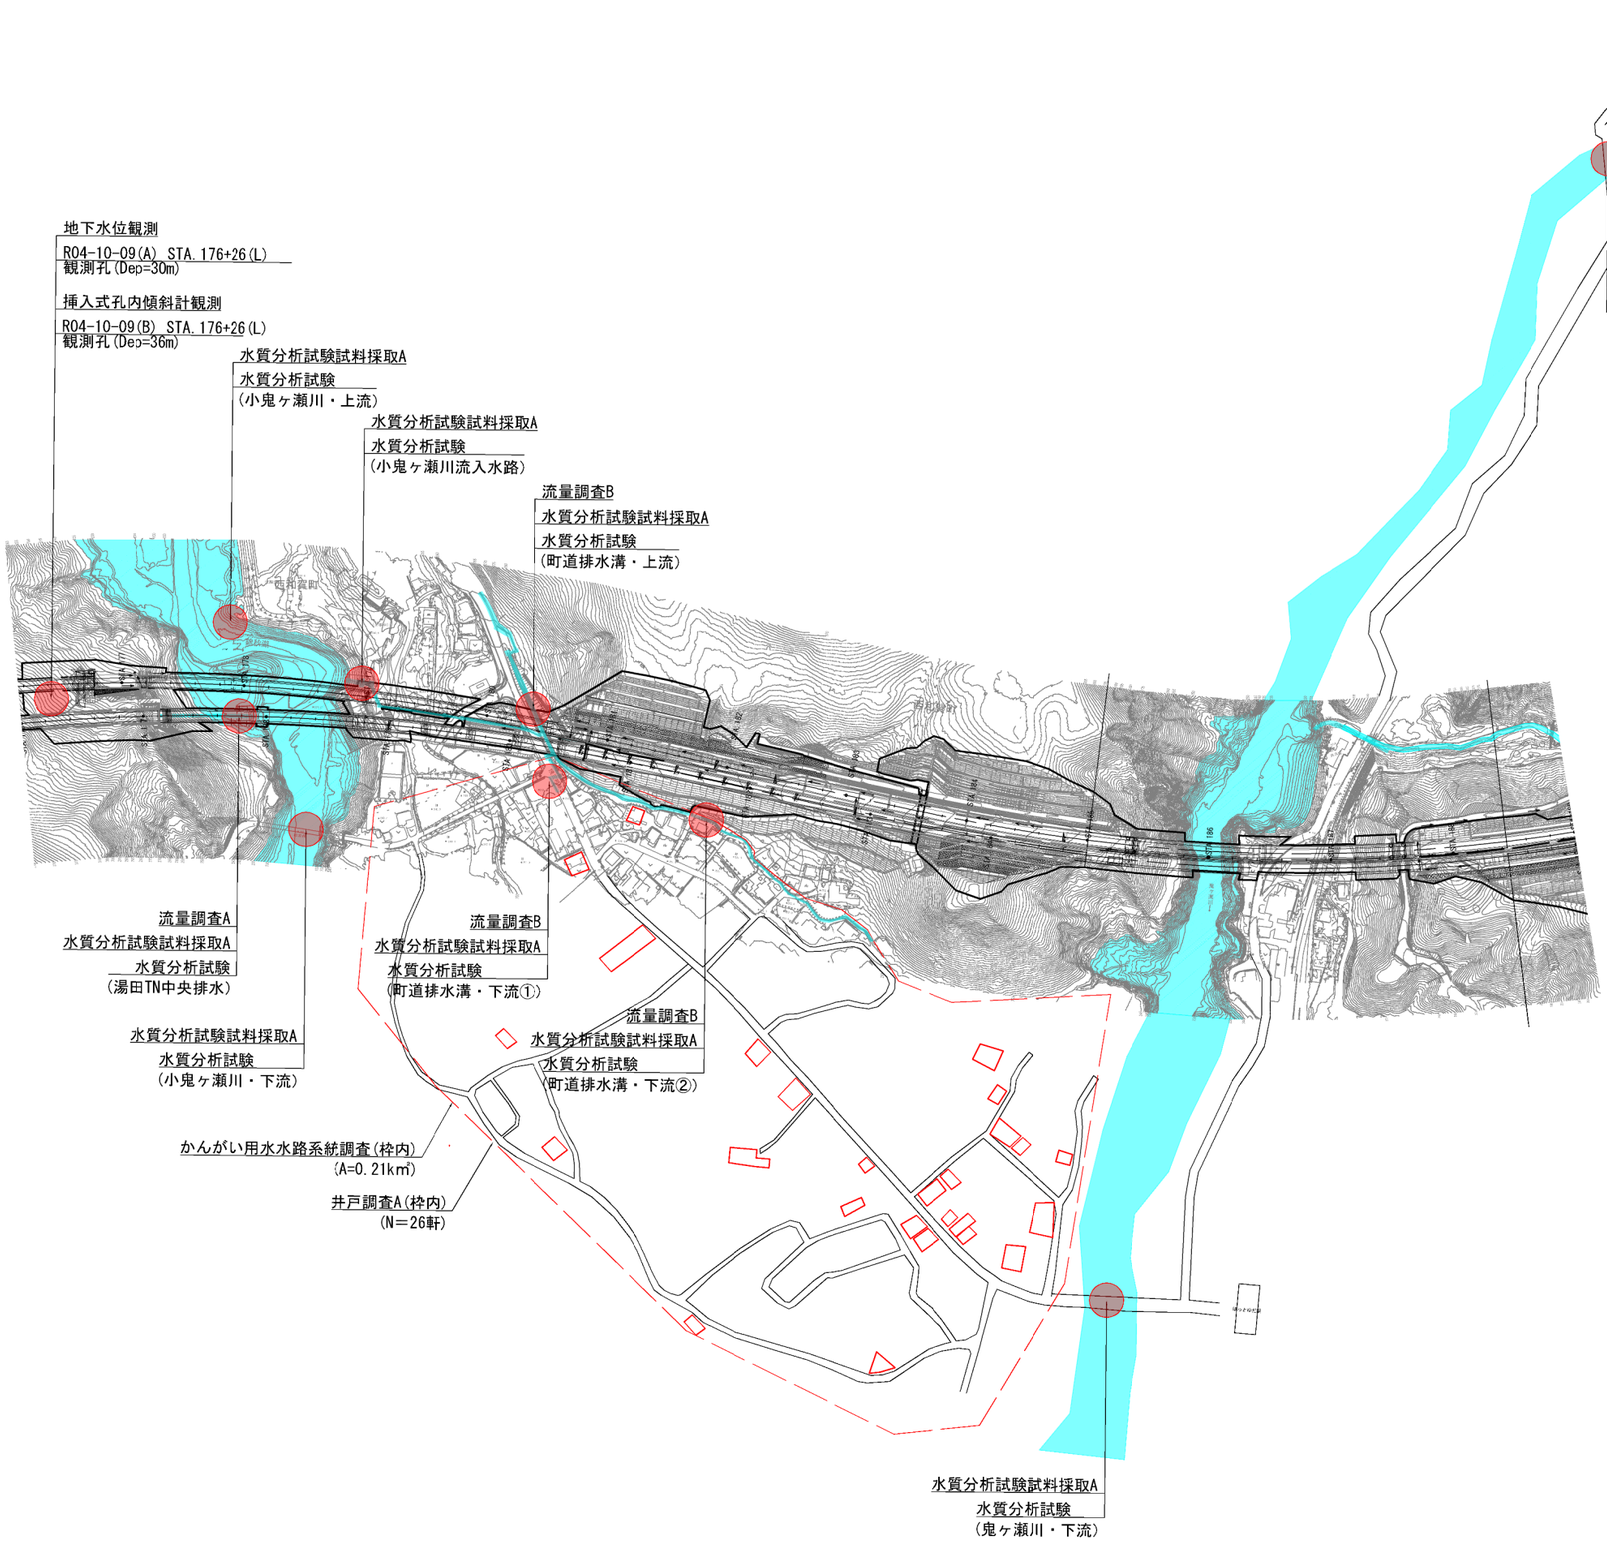

令和8年度　秋田自動車道 錦秋湖～湯田間水文調査			
図面の種類	平 面 図（3）		
縮　尺	S=1:5000	図面番号	4 ／ 7
設計会社名	－		
施工会社名			
事務所名	東日本高速道路株式会社　東北支社 横手工事事務所		

平 面 図（4） S=1:2500

（川尻地区）

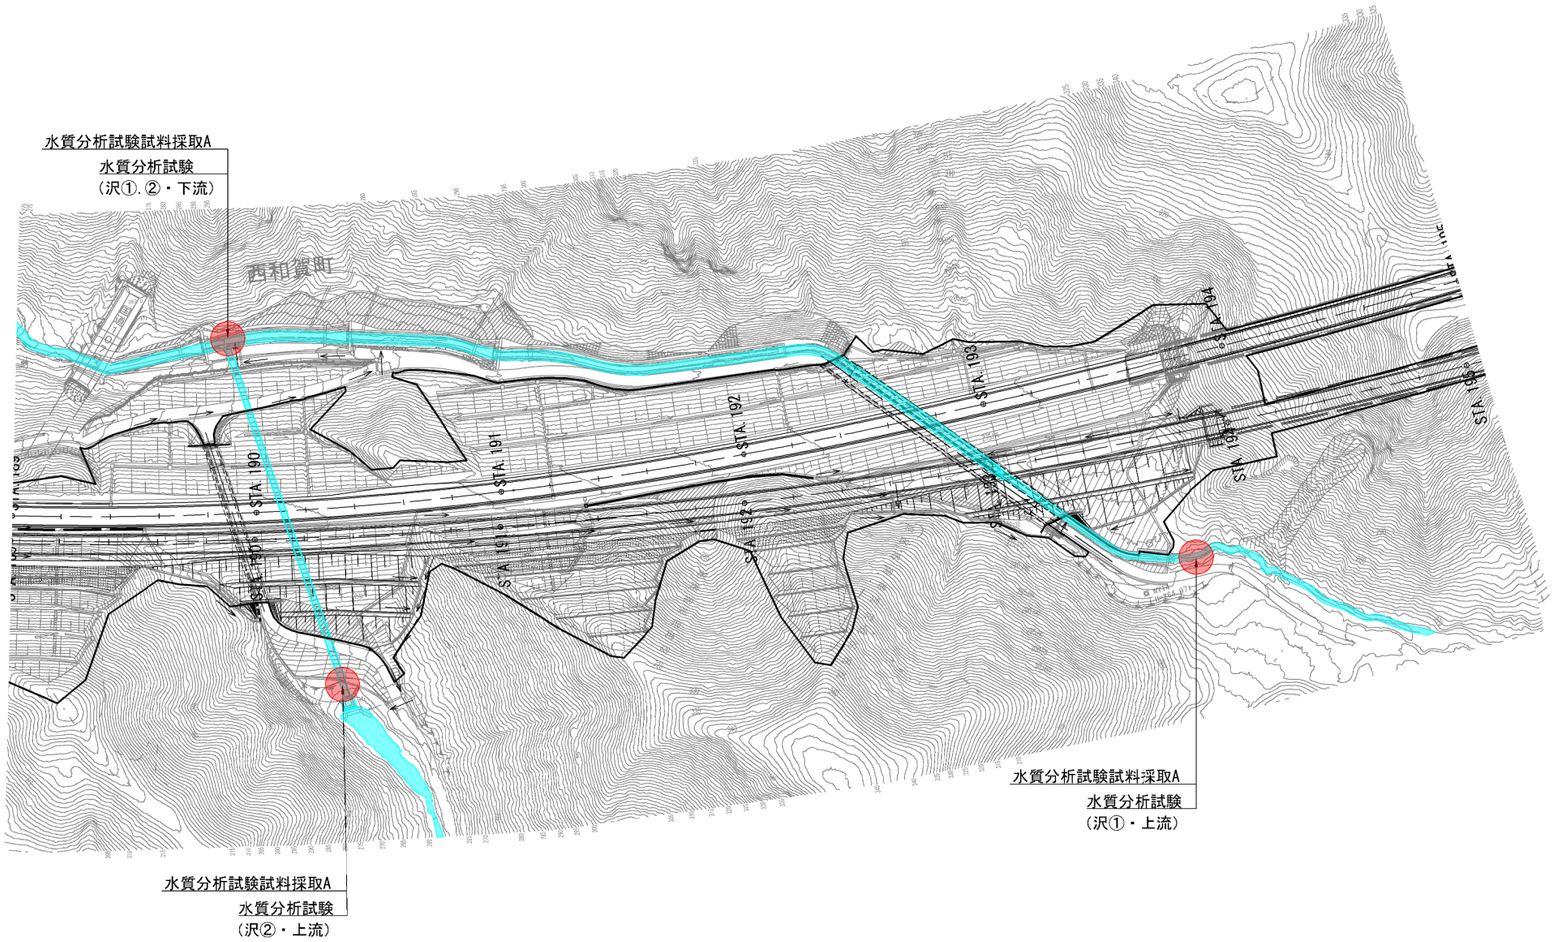

令和8年度　秋田自動車道 錦秋湖～湯田間水文調査			
図面の種類	平 面 図（4）		
縮　尺	S=1:2500	図面番号	5 ／ 7
設計会社名	－		
施工会社名			
事務所名	東日本高速道路株式会社　東北支社 横手工事事務所		

平 面 図（5） S=1:2500

（小繋沢地区）


凡例

クローラ延長（L=○○○m）

給水延長（L=○○○m）

調査数量表(観測孔ボーリング)


Br-No	測点	向き	機械ボーリング φ66mmノンコア 粘性土・シルト (m)	機械ボーリング φ66mmノンコア 礫混じり土砂 (m)	機械ボーリング φ66mmノンコア 軟岩 (m)	合計 (m)	足場仮設 平坦足場 0.3m超 (箇所)	給水 ポンプ 20m以上150m以下 (箇所)	給水 車両 100m以下 (箇所)	現場内小運搬 クローラ (箇所)
R08-12-03	STA. 199+64(L)	鉛直下方	1.0	2.0	7.0	10.0	1	-	1	-
R08-12-04	STA. 199+76(R)	鉛直下方	0.0	1.0	9.0	10.0	1	-	1	-
R08-12-05	STA. 201+25(L)	鉛直下方	1.0	4.0	5.0	10.0	1	1	-	1

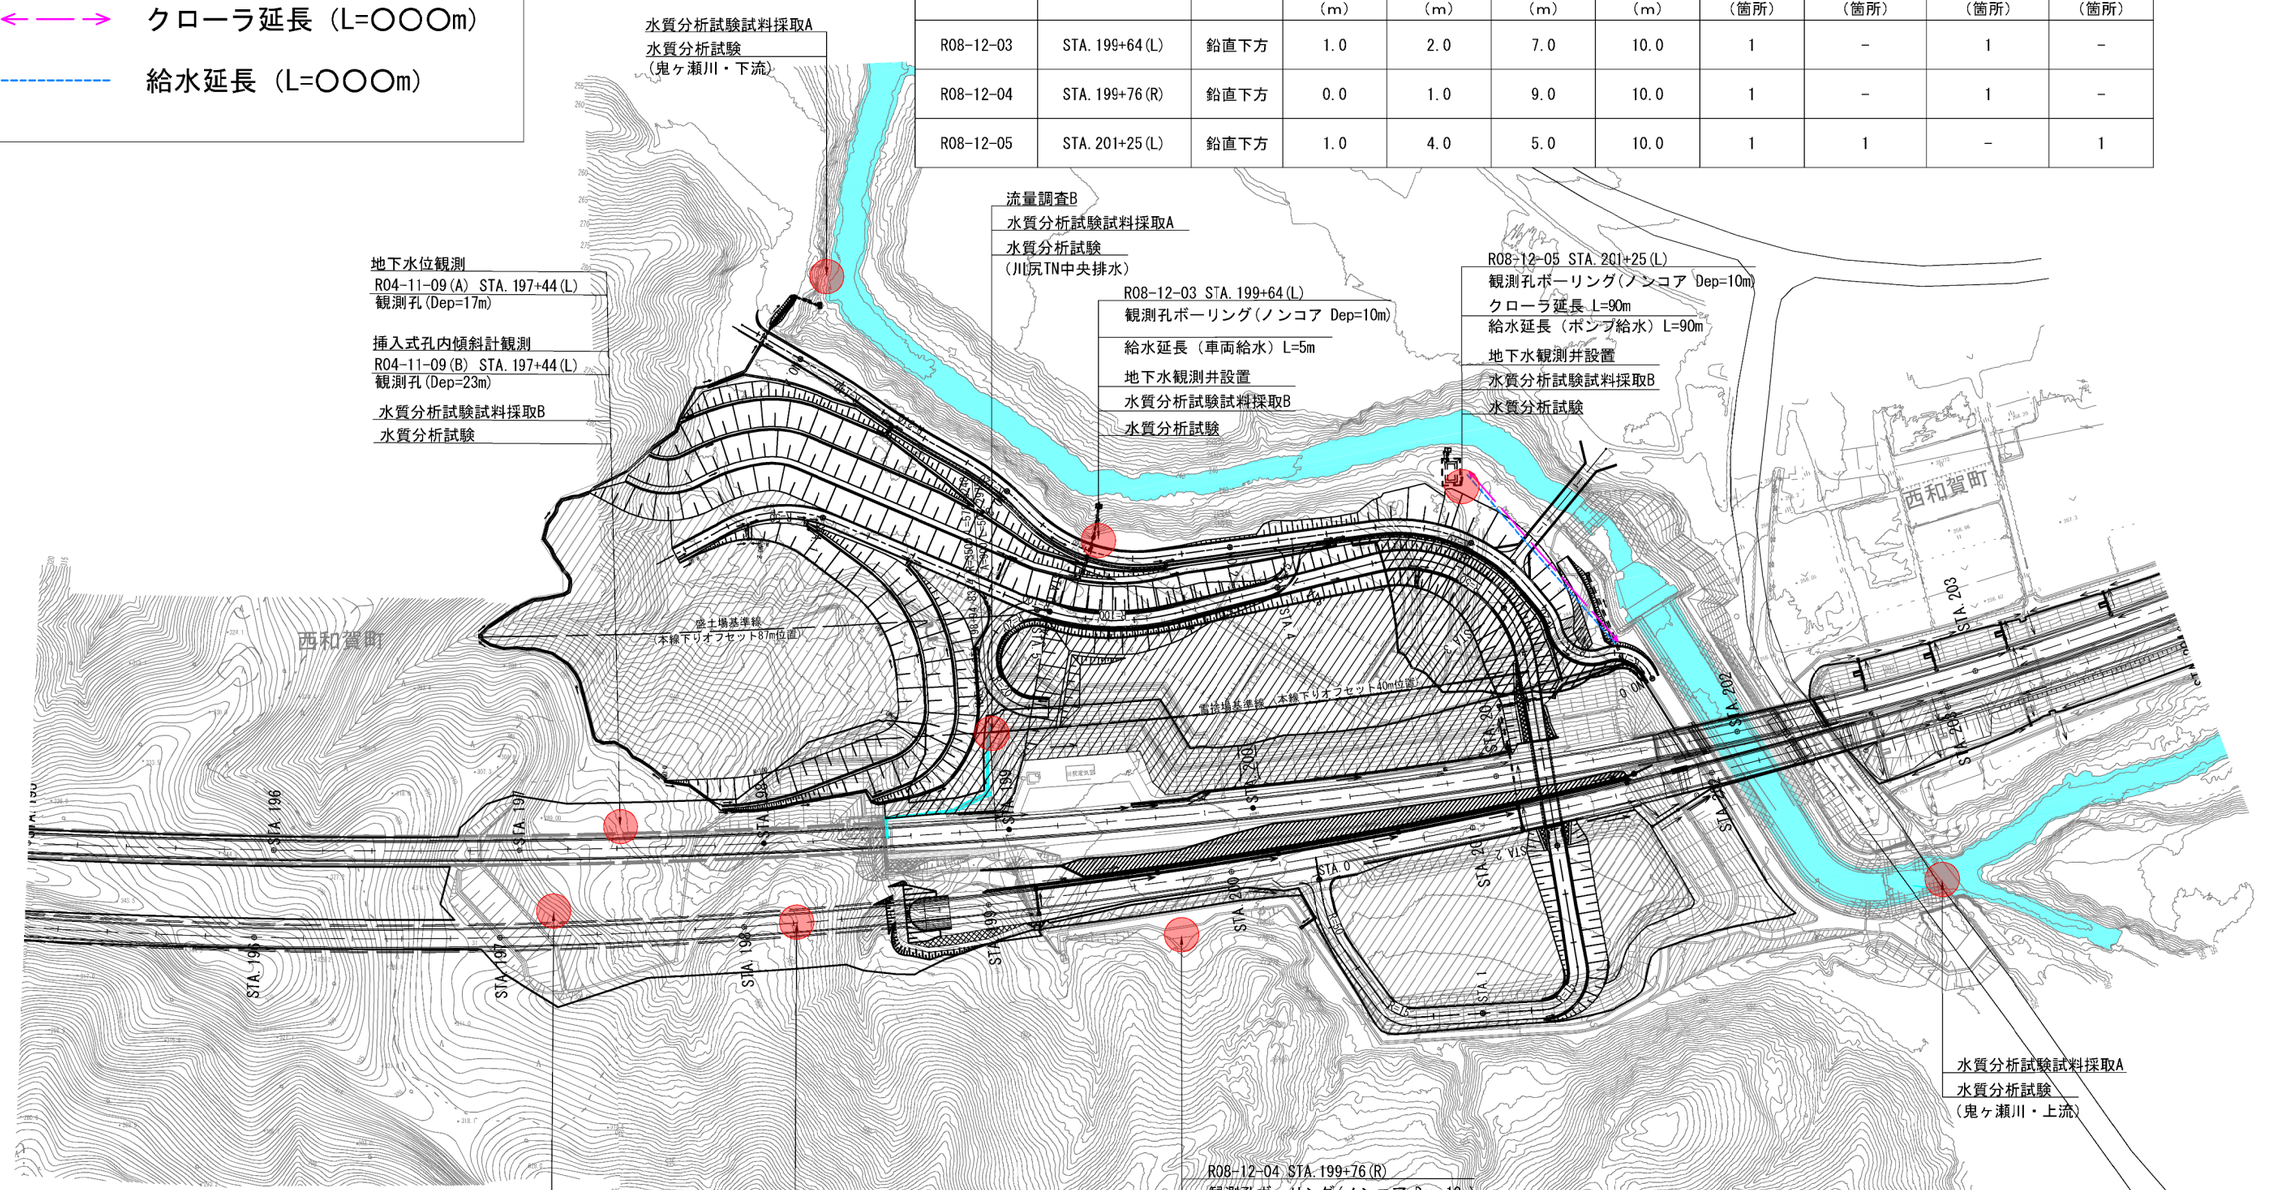

令和8年度 秋田自動車道 錦秋湖～湯田間水文調査	
図面の種類	平 面 図（5）
縮 尺	S=1:2500
図面番号	/
設計会社名	-
施工会社名	
事務所名	東日本高速道路株式会社 東北支社 横手工事事務所

平 面 図（6） S=1:2500

（大渡地区）

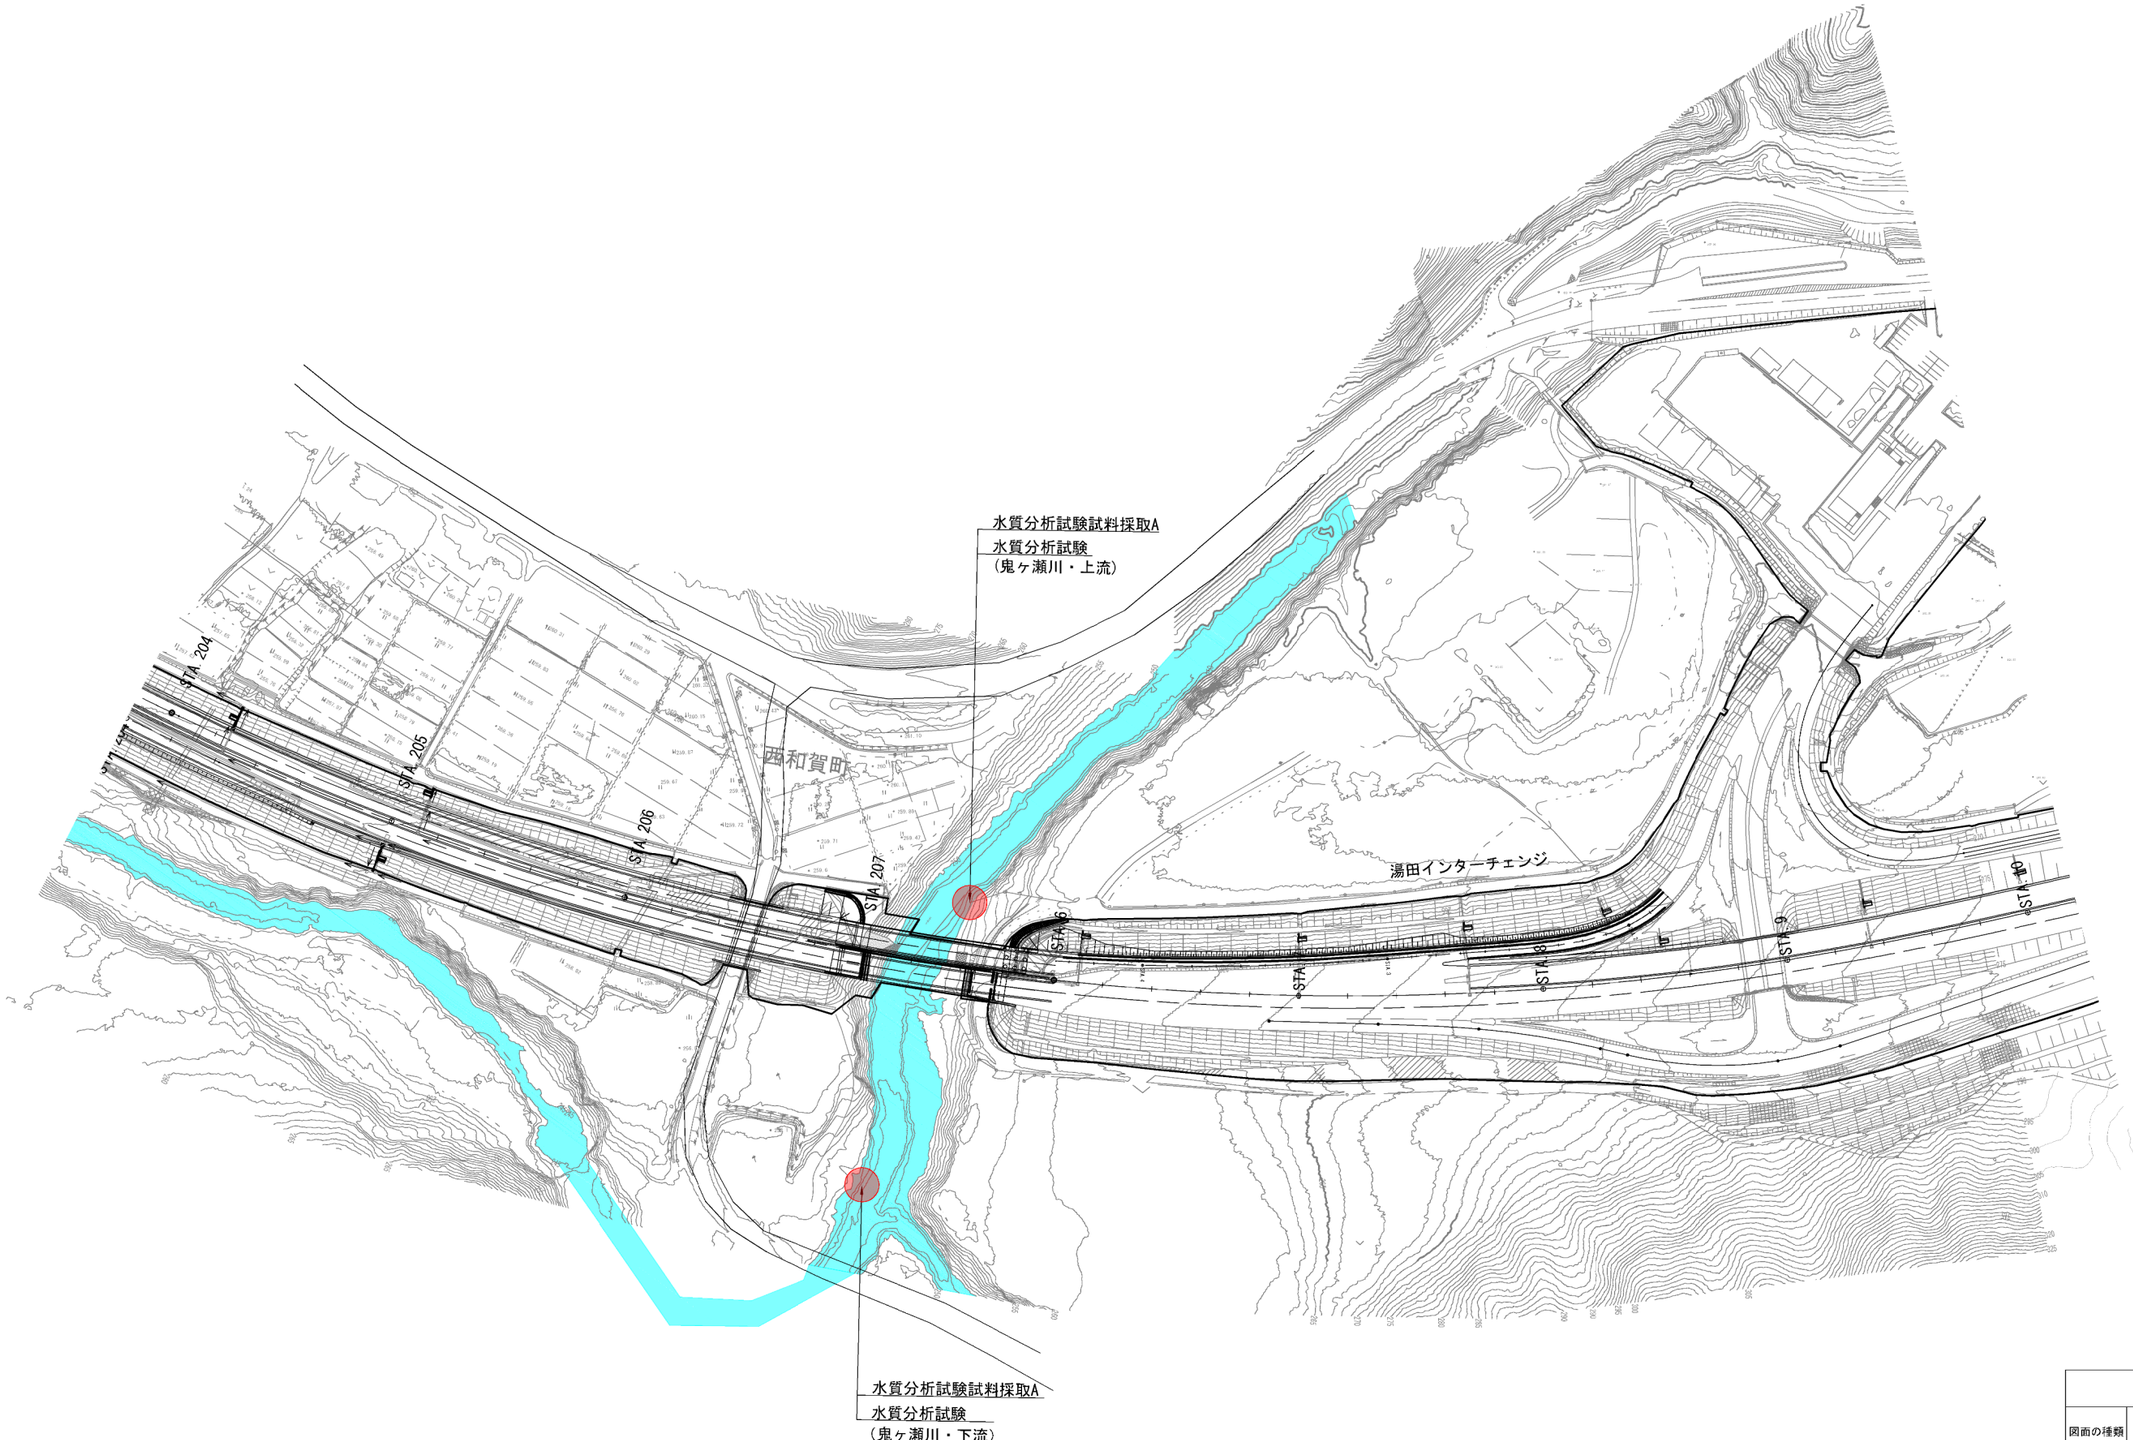

令和8年度　秋田自動車道 錦秋湖～湯田間水文調査			
図面の種類	平 面 図（6）		
縮　尺	S=1:2500	図面番号	7 / 7
設計会社名	－		
施工会社名			
事務所名	東日本高速道路株式会社　東北支社 横手工事事務所		