八 戸 自 動 車 道
Ｒ９八戸管内舗装補修工事

参　考　図

・この参考図は、入札参加者の適正かつ迅速に資するための資料であり、
　契約書第１条に示す設計図書ではない。
・参考図は、請負契約上の拘束力を生じるものではなく、当該工事の
　競争参加者は施工条件等を十分考慮して、仮設、施工方法、安全対策等、工事目的物を
　完成させるための一切の手段について受注者の責任において定めるものとする。
・この参考図の内容に関する質問は受けない。


令和　８年１１月

東日本高速道路株式会社　東北支社
八 戸 管 理 事 務 所

目　　次

1.　試験舗装位置図　・・・

試験舗装位置図
一戸ＩＣ内プラザ

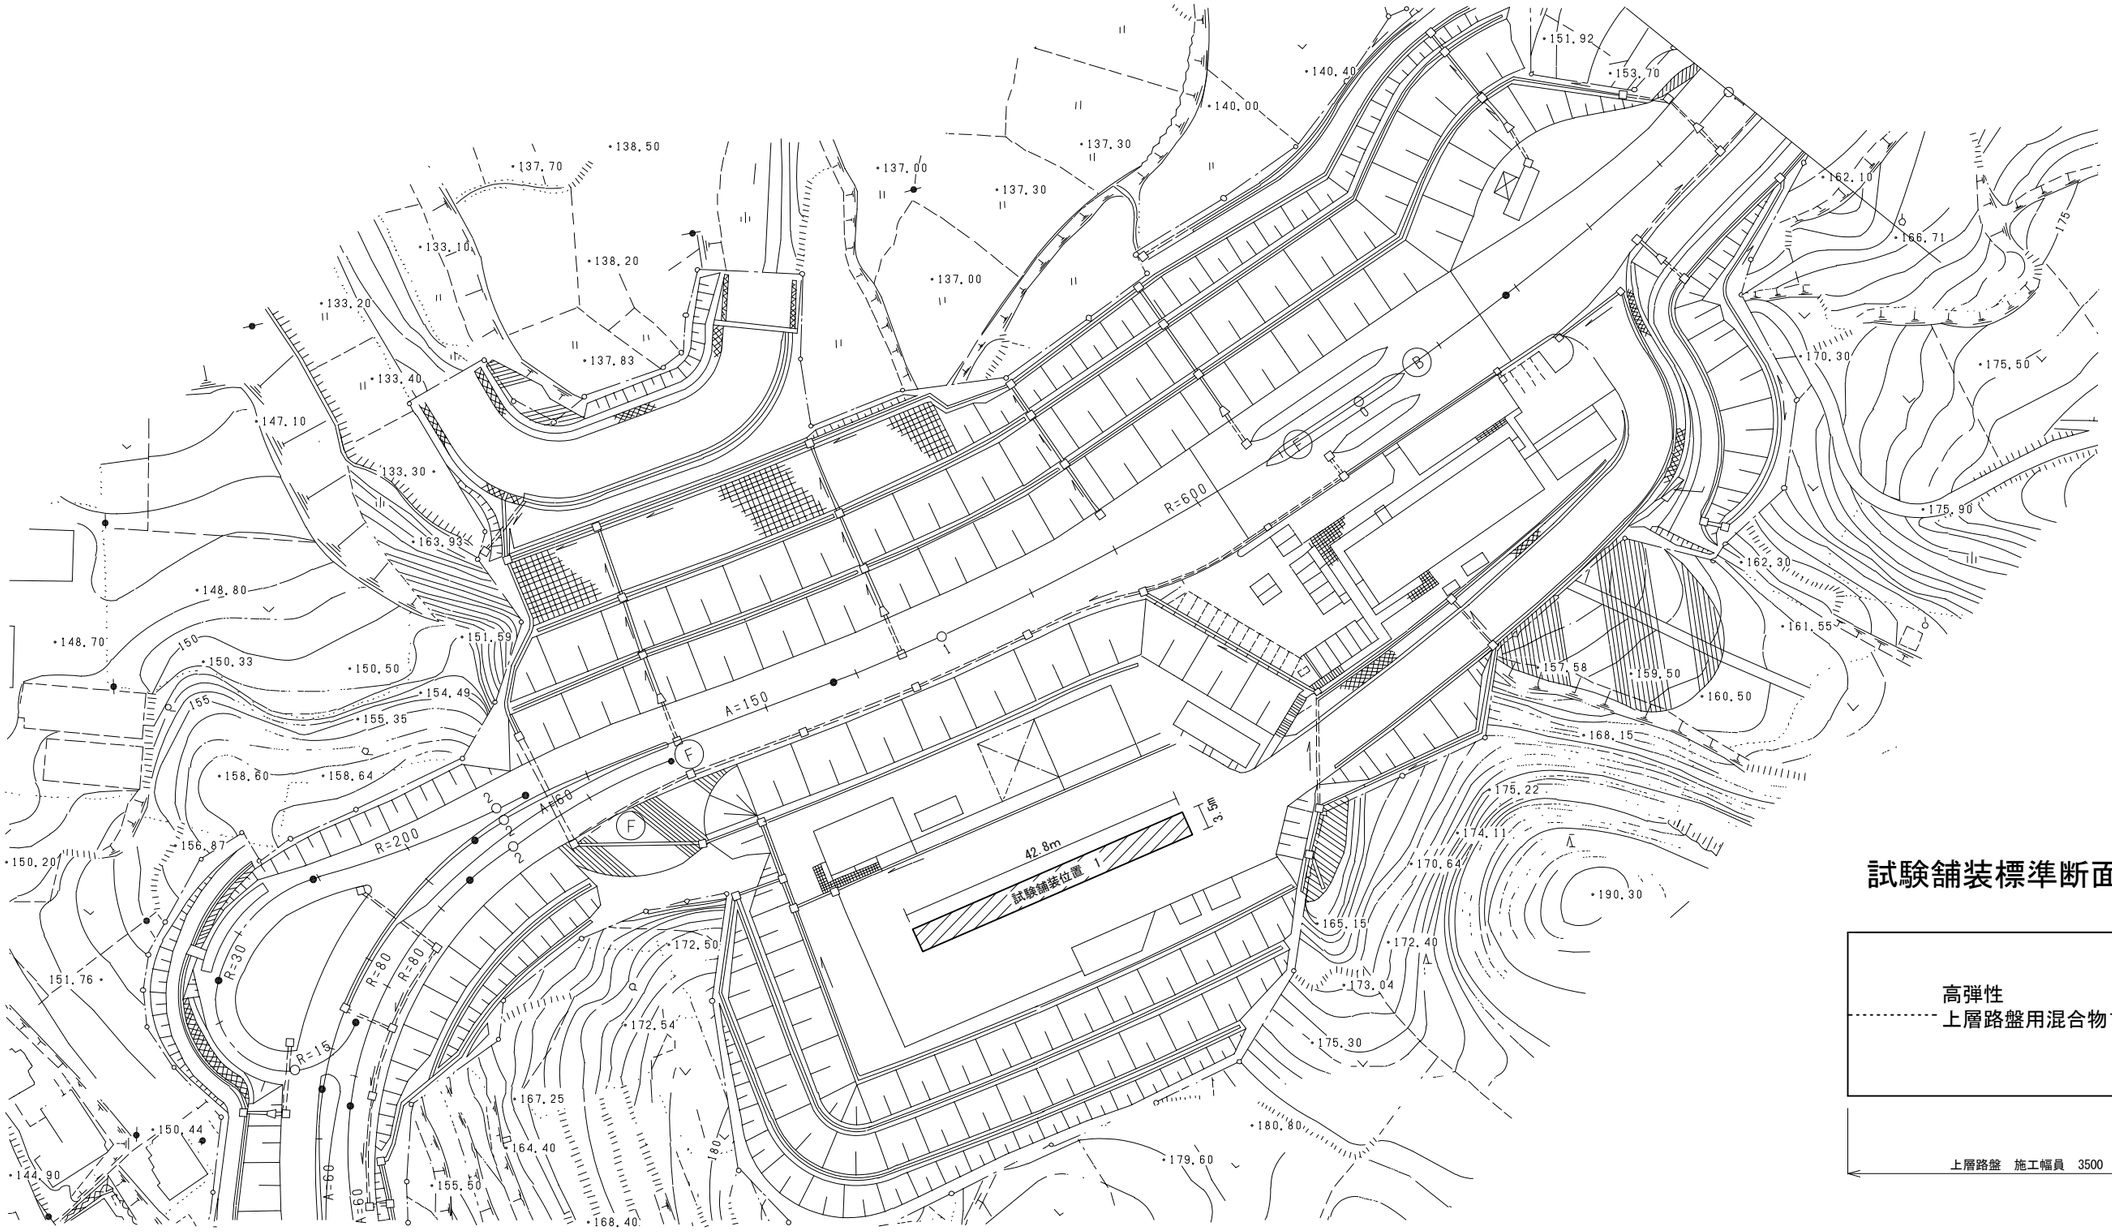

試験舗装標準断面図

八戸自動車道 Ｒ９八戸管内舗装補修工事			
図面の種類	試験舗装位置図		
縮　　尺	―	図面番号	／
設計会社名			
施工会社名			
事務所名	東日本高速道路株式会社 東北支社 八 戸 管 理 事 務 所		

交通規制タイムテーブル（1）

交通規制工

車線規制Ａ

①規制保守　開始 7:00　終了 10:00　①規制の保守時間：3時間

②規制保守　開始 13:00　終了 16:30　②規制の保守時間：3.5時間

作業内容			所要時間	時刻 4	5	6	7	8	9	10	11	12	13	14	15	16	17	18	19
全体																			
準備	規制材積込等		60分																
規制材設置	基地から①規制箇所までの移動		30分																
	規制材設置		120分																
規制保守時間			390分																
規制材撤去	規制撤去前点検		60分																
	規制材撤去		120分																
	①規制箇所から基地までの移動		30分																
	②規制箇所から基地までの移動		30分																
	後片付け		30分																
労務編成	1班目	実働時間	480分																
		開始 4:30																	
		終了 12:30																	
		移動	60分																
	2班目	実働時間	480分																
		開始 11:00																	
		終了 19:00																	
		移動	60分																

車線規制Ｂ

規制保守　開始 7:00　終了 16:30　規制の保守時間：9.5時間

作業内容			所要時間	時刻 4	5	6	7	8	9	10	11	12	13	14	15	16	17	18	19
全体																			
準備	規制材積込等		60分																
規制材設置	基地から規制箇所までの移動		30分																
	規制材設置		60分																
規制保守時間			570分																
規制材撤去	規制撤去前点検		30分																
	規制材撤去		60分																
	規制箇所から基地までの移動		30分																
	後片付け		30分																
労務編成	1班目	実働時間	540分																
		開始 4:30																	
		終了 13:30																	
		移動	60分																
	2班目	実働時間	450分																
		開始 11:30																	
		終了 19:00																	
		移動	60分																

車線規制Ｃ

規制保守　開始 21:00　終了 4:30　規制の保守時間：7.5時間

作業内容			所要時間	時刻 18	19	20	21	22	23	0	1	2	3	4	5	6	7
				深夜の時間帯（22時～5時）													
全体																	
準備	規制材積込等		60分														
規制材設置	基地から規制箇所までの移動		30分														
	規制材設置		60分														
規制保守時間			450分														
規制材撤去	規制撤去前点検		30分														
	規制材撤去		60分														
	規制箇所から基地までの移動		30分														
	後片付け		30分														
労務編成	1班目	実働時間	540分														
		開始 18:30															
		終了 3:30															
		移動	60分														
	2班目	実働時間	330分														
		開始 1:30															
		終了 7:00															
		移動	60分														

八戸自動車道 Ｒ９八戸管内舗装補修工事	
図面の種類	交通規制タイムテーブル（1）
縮尺	—
図面番号	／
設計会社名	
施工会社名	
事務所名	東日本高速道路株式会社 東北支社 八 戸 管 理 事 務 所


交通規制タイムテーブル（2）

交通規制工


連続車線規制Ａ

規制保守　開始　7:00
終了　15:00　規制の保守時間：8時間

作業内容			所要時間
タイムテーブル（規制設置日）			
全体			
施工可能時間			
準備	規制材積込等		60分
規制材設置	基地から規制箇所までの移動		30分
規制材設置	規制材設置		60分
規制保守時間		工事稼働時	
規制保守時間		工事不稼働時	
規制材撤去	規制撤去前点検		30分
規制材撤去	規制材撤去		60分
規制材撤去	規制箇所から基地までの移動		30分
規制材撤去	後片付け		30分
労務編成	1班目	実働時間	540分
労務編成	1班目	開始　4:30	
労務編成	1班目	終了　13:30	
労務編成	1班目	移動	60分
労務編成	1班目	編成人数:6名	
労務編成	2班目	実働時間	540分
労務編成	2班目	開始　11:30	
労務編成	2班目	終了　20:30	
労務編成	2班目	移動	各60分
労務編成	2班目	編成人数:6名	
労務編成	3班目	実働時間	540分
労務編成	3班目	開始　18:30	
労務編成	3班目	終了　3:30	
労務編成	3班目	移動	各60分
労務編成	3班目	編成人数:3名	
労務編成	4班目	実働時間	390分
労務編成	4班目	開始　1:30	
労務編成	4班目	終了　8:00	
労務編成	4班目	移動	各60分
労務編成	4班目	編成人数:3名	

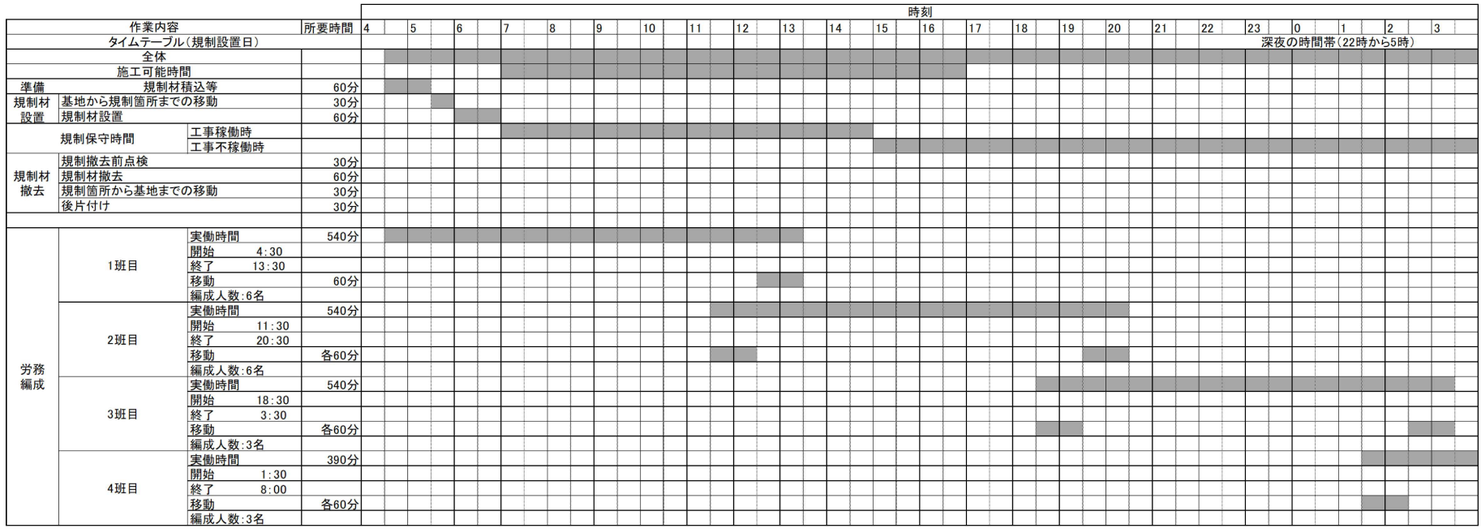

作業内容			所要時間
タイムテーブル（規制最終日）			
全体			
施工可能時間			
準備	規制材積込等		60分
規制材設置	基地から規制箇所までの移動		30分
規制材設置	規制材設置		60分
規制保守時間		工事稼働時	
規制保守時間		工事不稼働時	
規制材撤去	規制撤去前点検		30分
規制材撤去	規制材撤去		60分
規制材撤去	規制箇所から基地までの移動		30分
規制材撤去	後片付け		30分
労務編成	4班目	実働時間	390分
労務編成	4班目	開始　1:30	
労務編成	4班目	終了　8:00	
労務編成	4班目	移動	各60分
労務編成	4班目	編成人数:3名	
労務編成	5班目	実働時間	540分
労務編成	5班目	開始　6:00	
労務編成	5班目	終了　15:00	
労務編成	5班目	移動	各60分
労務編成	5班目	編成人数:6名	
労務編成	6班目	実働時間	360分
労務編成	6班目	開始　13:00	
労務編成	6班目	終了　19:00	
労務編成	6班目	移動	各60分
労務編成	6班目	編成人数:5名	

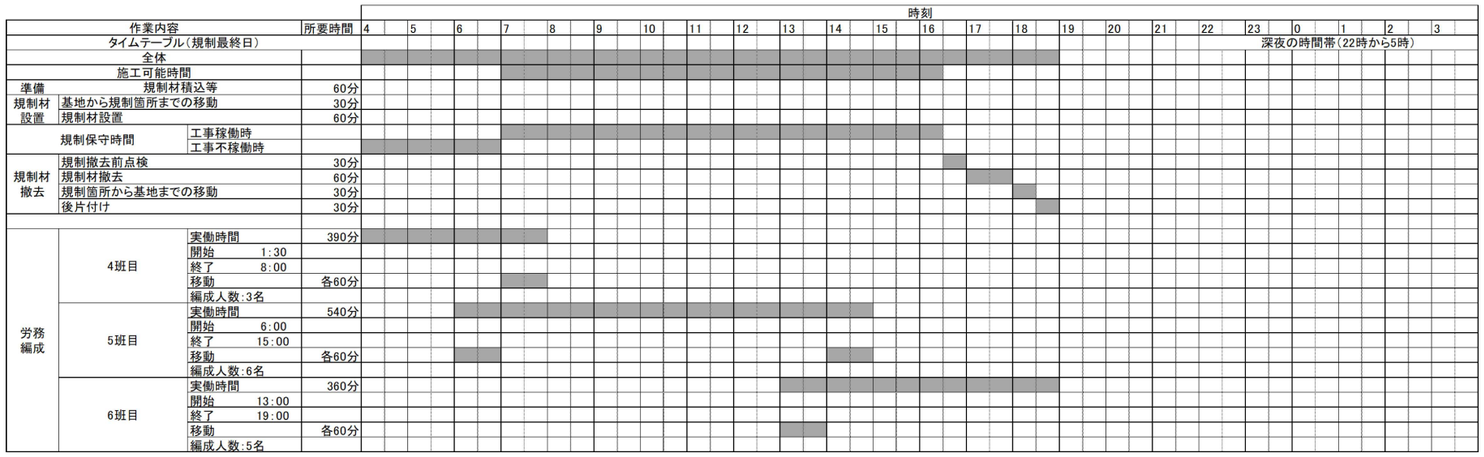

八戸自動車道 Ｒ９八戸管内舗装補修工事	
図面の種類	交通規制タイムテーブル（2）
縮　尺	―
図面番号	／
設計会社名	
施工会社名	
事務所名	東日本高速道路株式会社 東北支社 八 戸 管 理 事 務 所


交通規制タイムテーブル（3）

交通規制工


連続車線規制Ｂ、Ｃ、Ｄ

規制保守　開始　7:00
終了　15:00　規制の保守時間：8時間


作業内容			所要時間
タイムテーブル（規制設置日）			
全体			
施工可能時間			
準備	規制材積込等		60分
規制材設置	基地から規制箇所までの移動		30分
規制材設置	規制材設置		60分
規制保守時間		工事稼働時	
規制保守時間		工事不稼働時	
規制材撤去	規制撤去前点検		30分
規制材撤去	規制材撤去		60分
規制材撤去	規制箇所から基地までの移動		30分
規制材撤去	後片付け		30分
労務編成	1班目	実働時間	540分
		開始　4:30	
		終了　13:30	
		移動	60分
		編成人数:6名	
	2班目	実働時間	540分
		開始　11:30	
		終了　20:30	
		移動	各60分
		編成人数:6名	
	3班目	実働時間	540分
		開始　18:30	
		終了　3:30	
		移動	各60分
		編成人数:3名	
	4班目	実働時間	390分
		開始　1:30	
		終了　8:00	
		移動	各60分
		編成人数:3名	

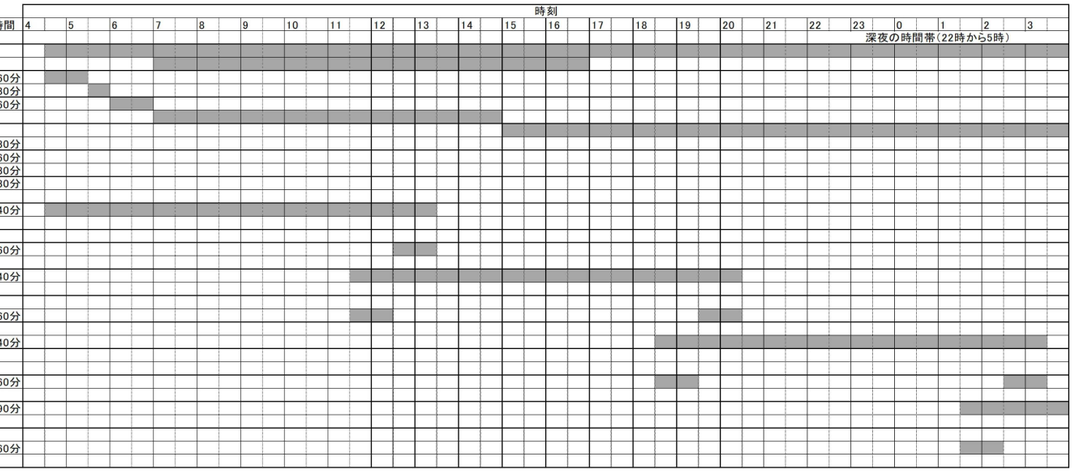

作業内容			所要時間
タイムテーブル（規制中日）			
全体			
施工可能時間			
準備	規制材積込等		60分
規制材設置	基地から規制箇所までの移動		30分
規制材設置	規制材設置		60分
規制保守時間		工事稼働時	
規制保守時間		工事不稼働時	
規制材撤去	規制撤去前点検		30分
規制材撤去	規制材撤去		60分
規制材撤去	規制箇所から基地までの移動		30分
規制材撤去	後片付け		30分
労務編成	4班目	実働時間	390分
		開始　1:30	
		終了　8:00	
		移動	各60分
		編成人数:3名	
	5班目	実働時間	540分
		開始　6:00	
		終了　15:00	
		移動	各60分
		編成人数:6名	
	6班目	実働時間	540分
		開始　13:00	
		終了　22:00	
		移動	各60分
		編成人数:6名	
	7班目	実働時間	540分
		開始　20:00	
		終了　5:00	
		移動	各60分
		編成人数:3名	
	8班目	実働時間	300分
		開始　3:00	
		終了　8:00	
		移動	各60分
		編成人数:2名	

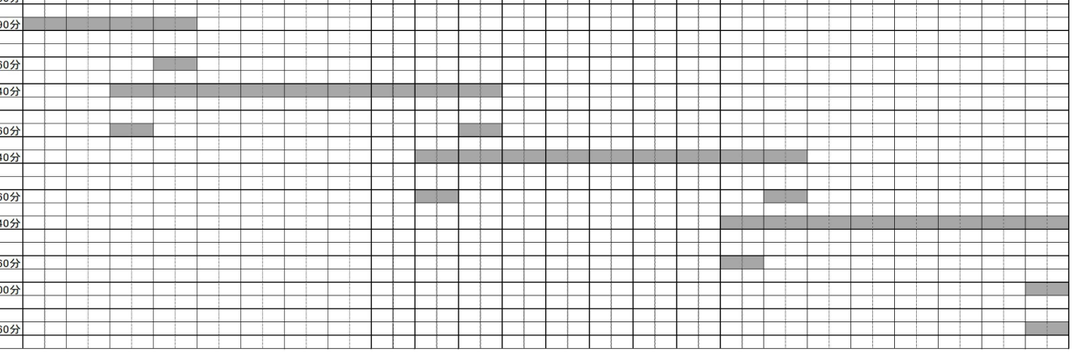

作業内容			所要時間
タイムテーブル（規制最終日）			
全体			
施工可能時間			
準備	規制材積込等		60分
規制材設置	基地から規制箇所までの移動		30分
規制材設置	規制材設置		60分
規制保守時間		工事稼働時	
規制保守時間		工事不稼働時	
規制材撤去	規制撤去前点検		30分
規制材撤去	規制材撤去		60分
規制材撤去	規制箇所から基地までの移動		30分
規制材撤去	後片付け		30分
労務編成	7班目	実働時間	540分
		開始　20:00	
		終了　5:00	
		移動	各60分
		編成人数:3名	
	8班目	実働時間	300分
		開始　3:00	
		終了　8:00	
		移動	各60分
		編成人数:2名	
	9班目	実働時間	540分
		開始　6:00	
		終了　15:00	
		移動	各60分
		編成人数:6名	
	10班目	実働時間	540分
		開始　13:00	
		終了　19:00	
		移動	各60分
		編成人数:6名	

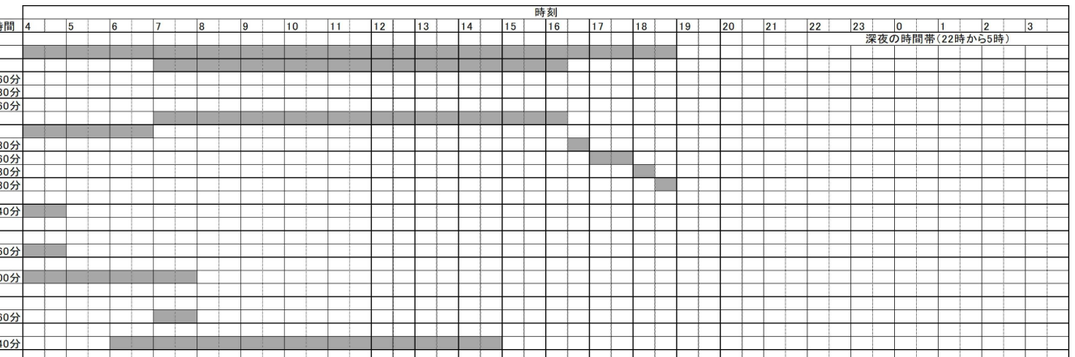

八戸自動車道 Ｒ９八戸管内舗装補修工事	
図面の種類	交通規制タイムテーブル（3）
縮尺	— / 図面番号 / ／
設計会社名	
施工会社名	
事務所名	東日本高速道路株式会社 東北支社 八 戸 管 理 事 務 所

交通規制タイムテーブル（4）

通行止規制Ａ

下田百石IC・八戸JCT

規制保守　　開始　21:00
　　終了　4:30　　規制の保守時間：7.5時間

作業内容			所要時間	時刻 18		19		20		21		22		23		0		1		2		3		4		5		6		7	
												深夜の時間帯（22時～5時）																			
全体																															
準備	規制材積込等		60分																												
規制材設置	基地から規制箇所までの移動		30分																												
	規制材設置		60分																												
規制保守時間			450分																												
規制材撤去	規制撤去前点検		30分																												
	規制材撤去		60分																												
	規制箇所から基地までの移動		30分																												
	後片付け		30分																												
労務編成	1班目	実働時間	540分																												
		開始　18:30																													
		終了　3:30																													
		移動	60分																												
	2班目	実働時間	330分																												
		開始　1:30																													
		終了　7:00																													
		移動	60分																												

八戸自動車道 Ｒ９八戸管内舗装補修工事	
図面の種類	交通規制タイムテーブル（4）
縮　　尺	― 図面番号 ／
設計会社名	
施工会社名	
事務所名	東日本高速道路株式会社 東北支社 八 戸 管 理 事 務 所