仙 台 北 部 道 路
R8仙台東管内のり面補強工事

参　考　図

・参考図は、入札（見積）参加者の適正かつ迅速な見積りに資するための資料であり、
契約書第１条にいう設計図書ではない。従って、請負契約上の拘束力を生じるものではない。
・参考図の内容に関する質問は受付けない。


令和8年11月

東日本高速道路株式会社　東北支社
仙　台　東　管　理　事　務　所

図 面 目 次

図　面　名　称	図面番号	図　面　名　称	図面番号
No.1 仮設計画図	1		
No.2 仮設計画図	2		
No.3 仮設計画図	3		
No.4 仮設計画図（1）～（3）	4～6		
No.1 借地図	7		
No.2 借地図	8		
No.3 借地図	9		

Ｎｏ.１ 仮設計画図

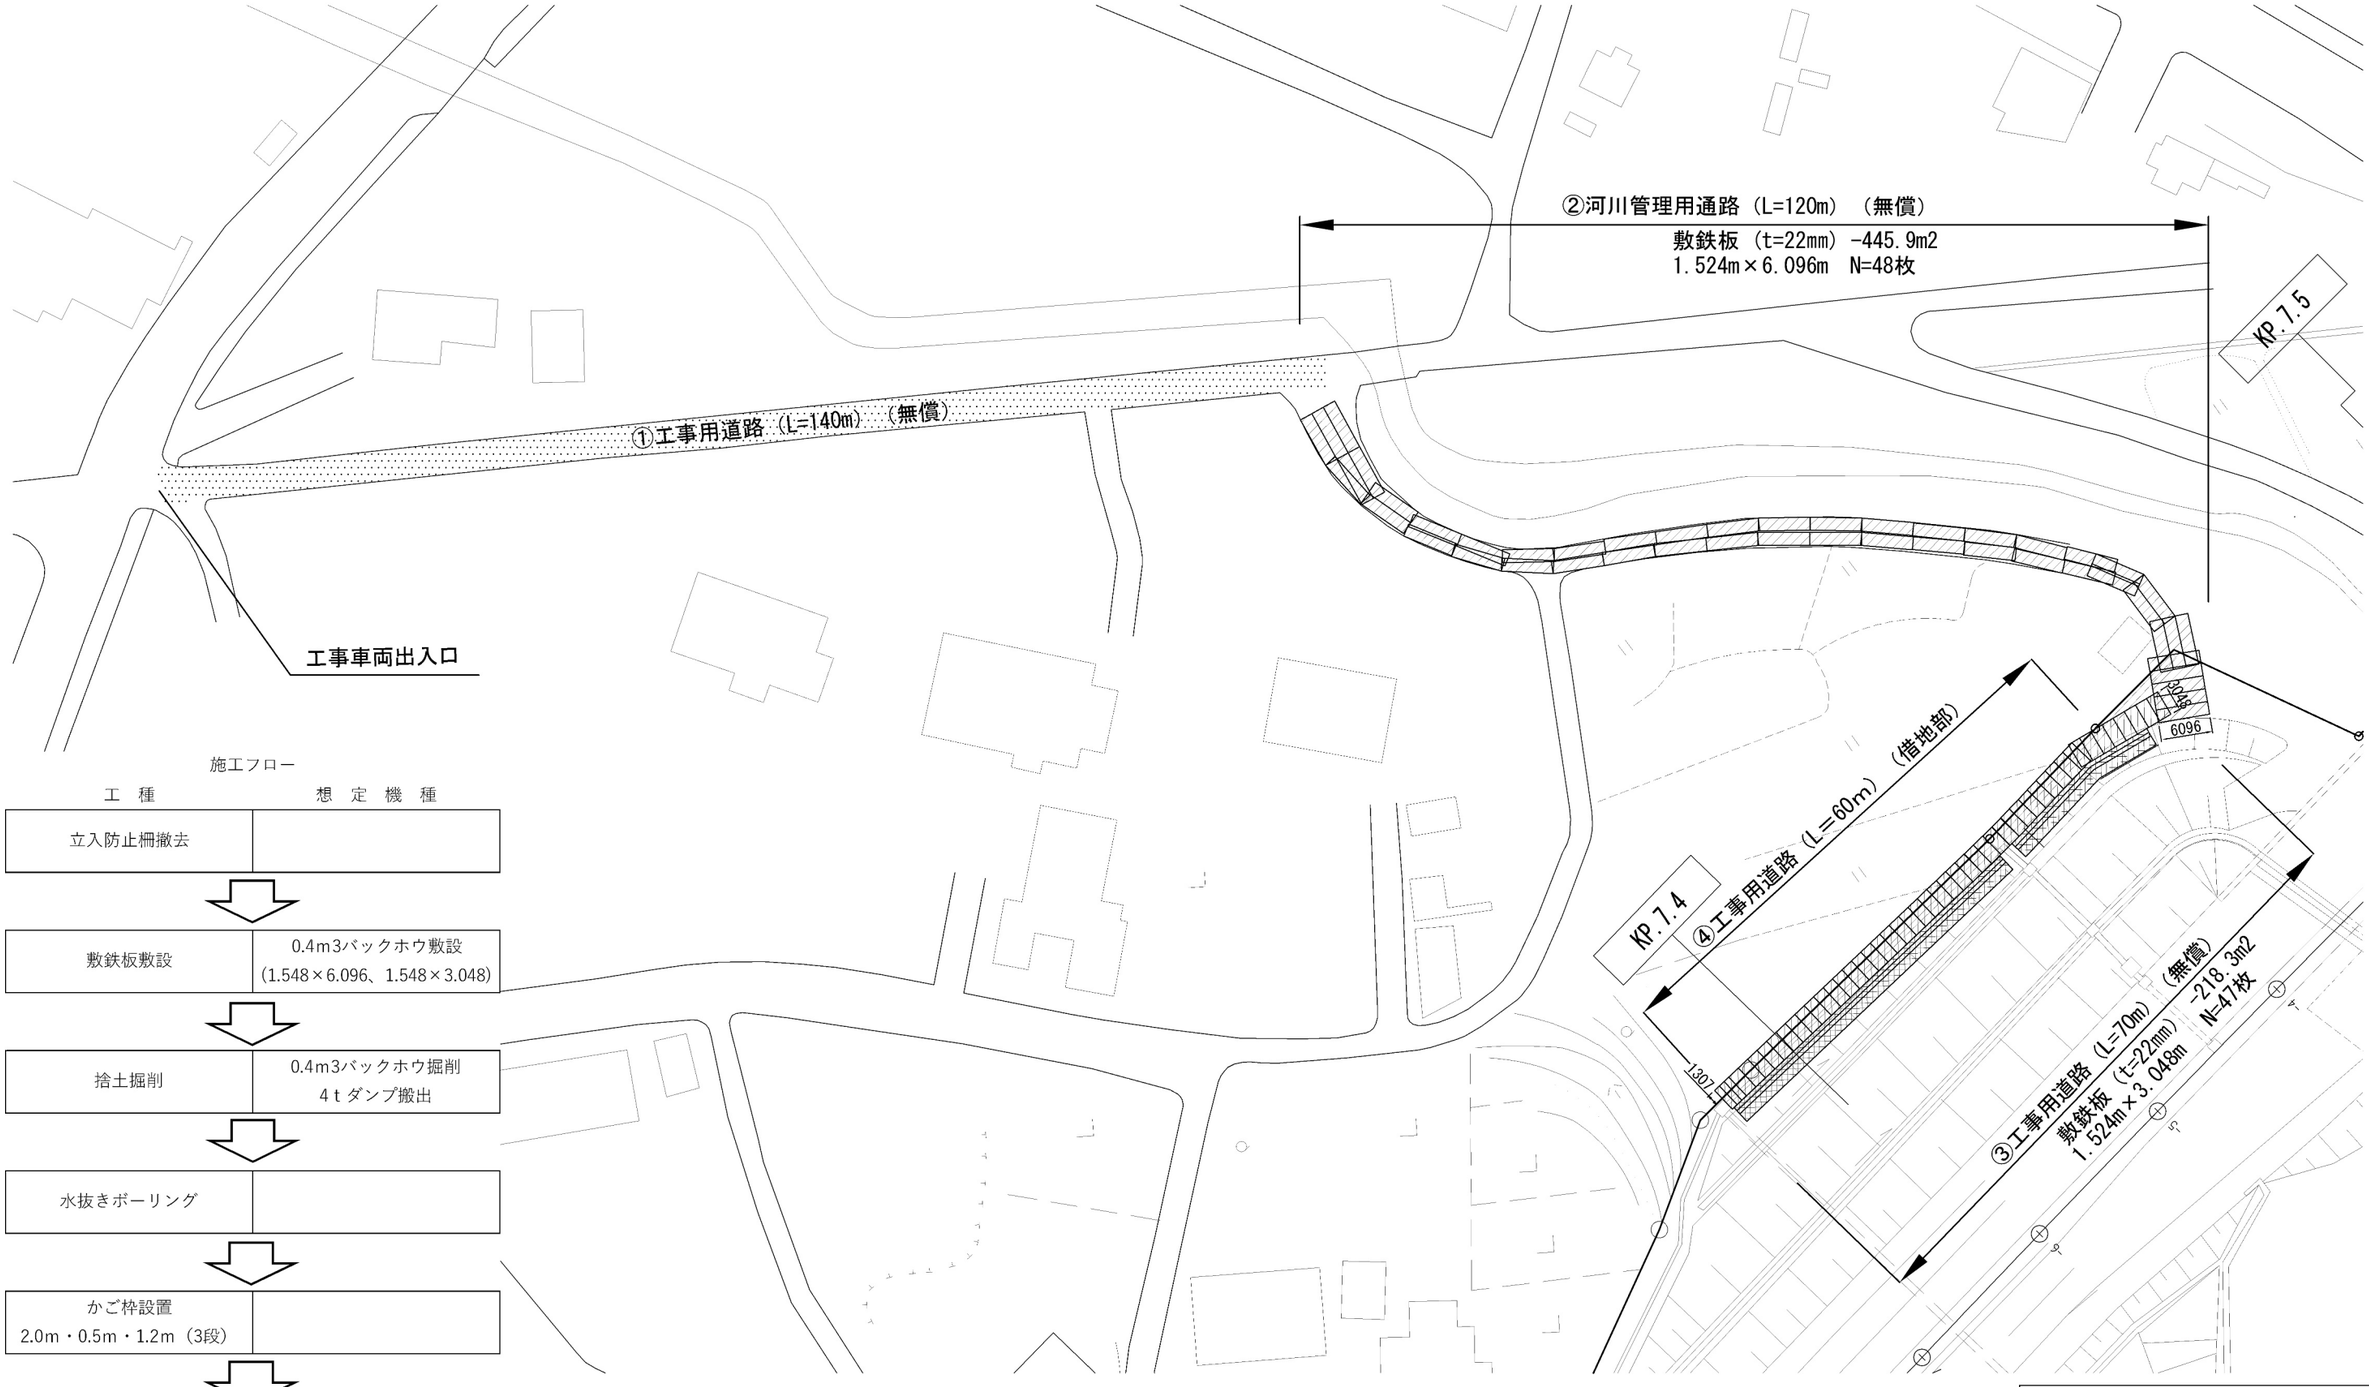


施工フロー

工　種	想　定　機　種
立入防止柵撤去	
↓	
敷鉄板敷設	0.4m3バックホウ敷設 (1.548×6.096、1.548×3.048)
↓	
捨土掘削	0.4m3バックホウ掘削 ４ｔダンプ搬出
↓	
水抜きボーリング	
↓	
かご枠設置 2.0m・0.5m・1.2m（3段）	
↓	
敷鉄板撤去	0.4m3バックホウ撤去 (1.548×6.096、1.548×3.048)
↓	
立入防止柵設置	

仙台北部道路 R8仙台東管内のり面補強工事			
図面の種類	Ｎｏ.１ 仮設計画図		
縮　尺	―	図面番号	／
設計会社名	―		
事務所名	東日本高速道路株式会社　東北支社 仙台東管理事務所		

No.2 仮設計画図

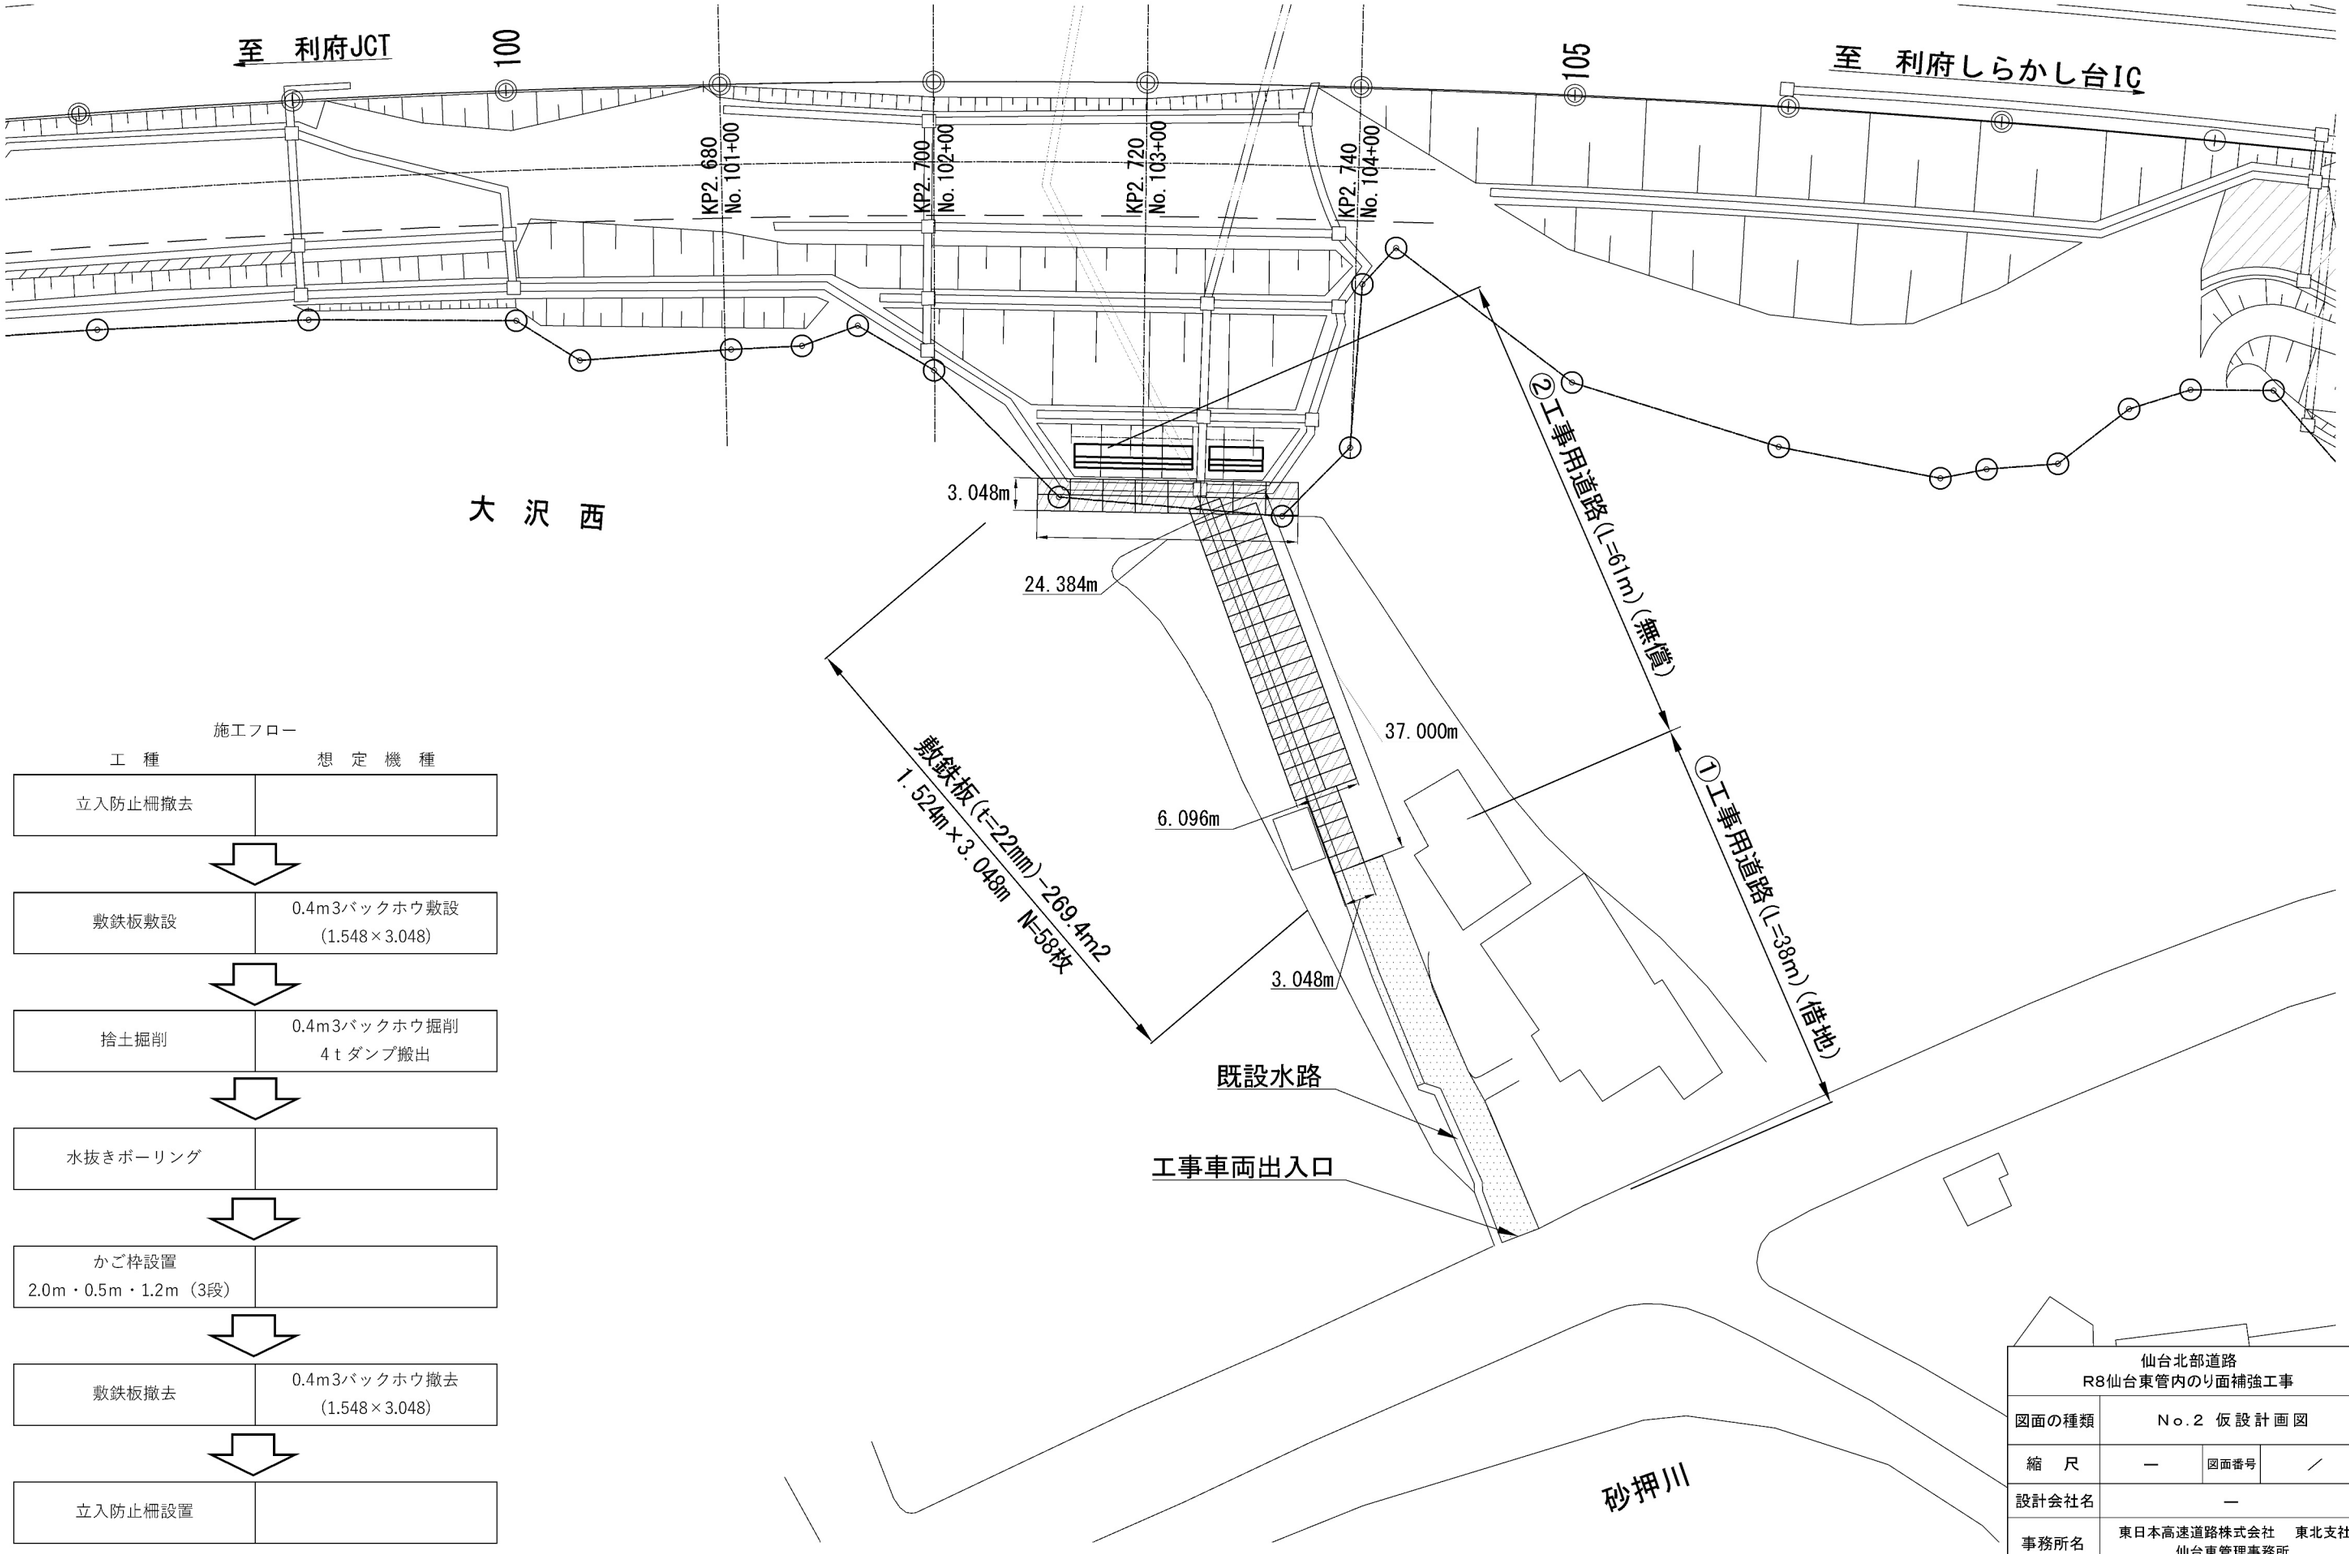


施工フロー

工 種	想 定 機 種
立入防止柵撤去	
↓	
敷鉄板敷設	0.4m3バックホウ敷設 (1.548×3.048)
↓	
捨土掘削	0.4m3バックホウ掘削 4ｔダンプ搬出
↓	
水抜きボーリング	
↓	
かご枠設置 2.0m・0.5m・1.2m（3段）	
↓	
敷鉄板撤去	0.4m3バックホウ撤去 (1.548×3.048)
↓	
立入防止柵設置	

仙台北部道路 R8仙台東管内のり面補強工事			
図面の種類	No.2 仮設計画図		
縮 尺	—	図面番号	／
設計会社名	—		
事務所名	東日本高速道路株式会社 東北支社 仙台東管理事務所		

Ｎｏ.３ 仮設計画図

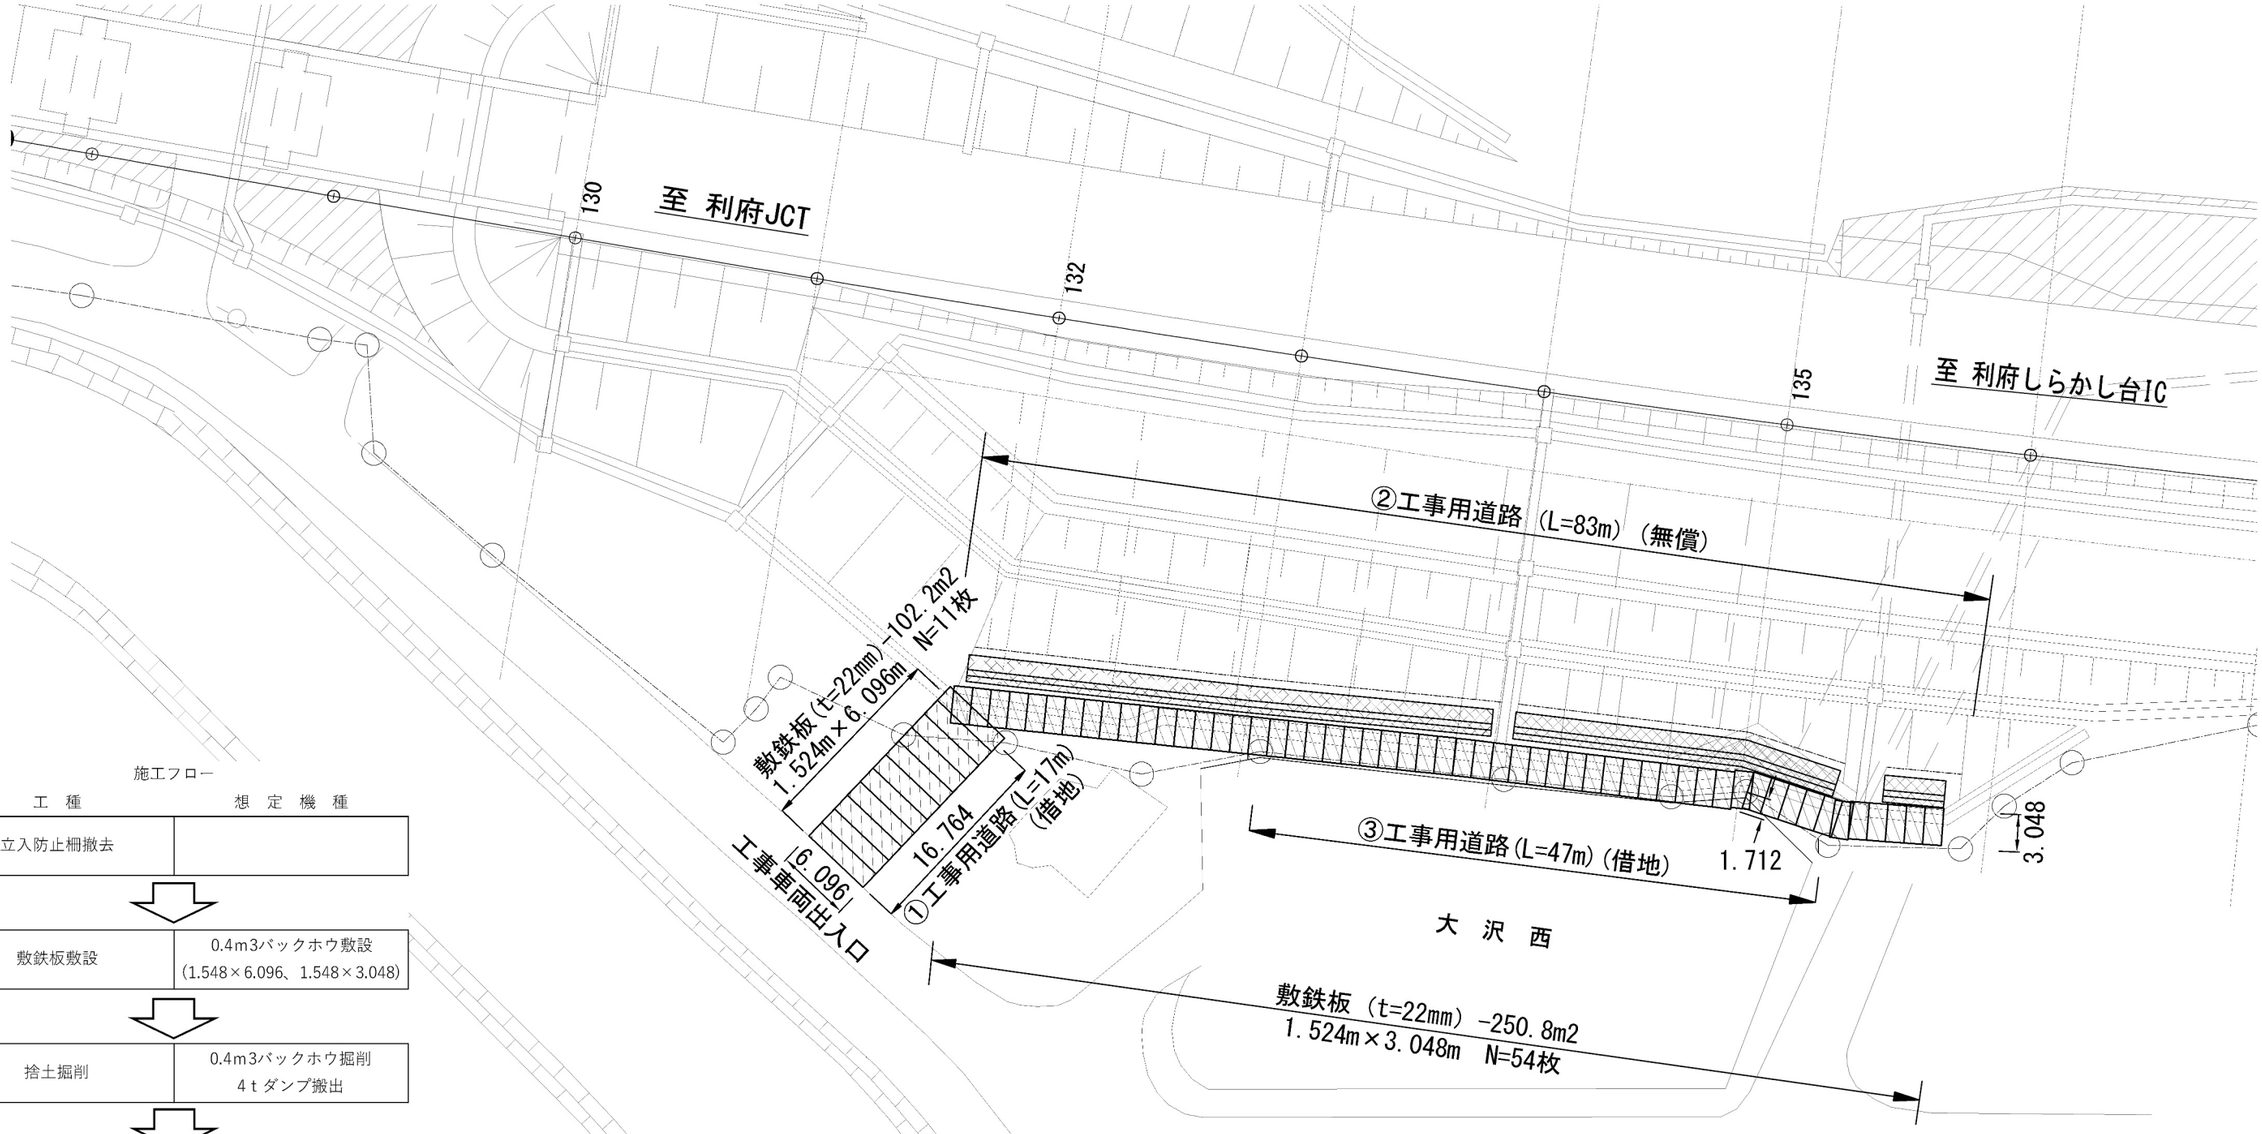


施工フロー

工 種	想 定 機 種
立入防止柵撤去	
↓	
敷鉄板敷設	0.4m3バックホウ敷設 （1.548×6.096、1.548×3.048）
↓	
捨土掘削	0.4m3バックホウ掘削 ４ｔダンプ搬出
↓	
水抜きボーリング	
↓	
かご枠設置 2.0m・0.5m・1.2m（3段）	
↓	
敷鉄板撤去	0.4m3バックホウ撤去 （1.548×6.096、1.548×3.048）
↓	
立入防止柵設置	

仙台北部道路 R8仙台東管内のり面補強工事			
図面の種類	Ｎｏ.３ 仮設計画図		
縮 尺	―	図面番号	／
設計会社名	―		
事務所名	東日本高速道路株式会社 東北支社 仙台東管理事務所		

No.4 仮設計画図（1）

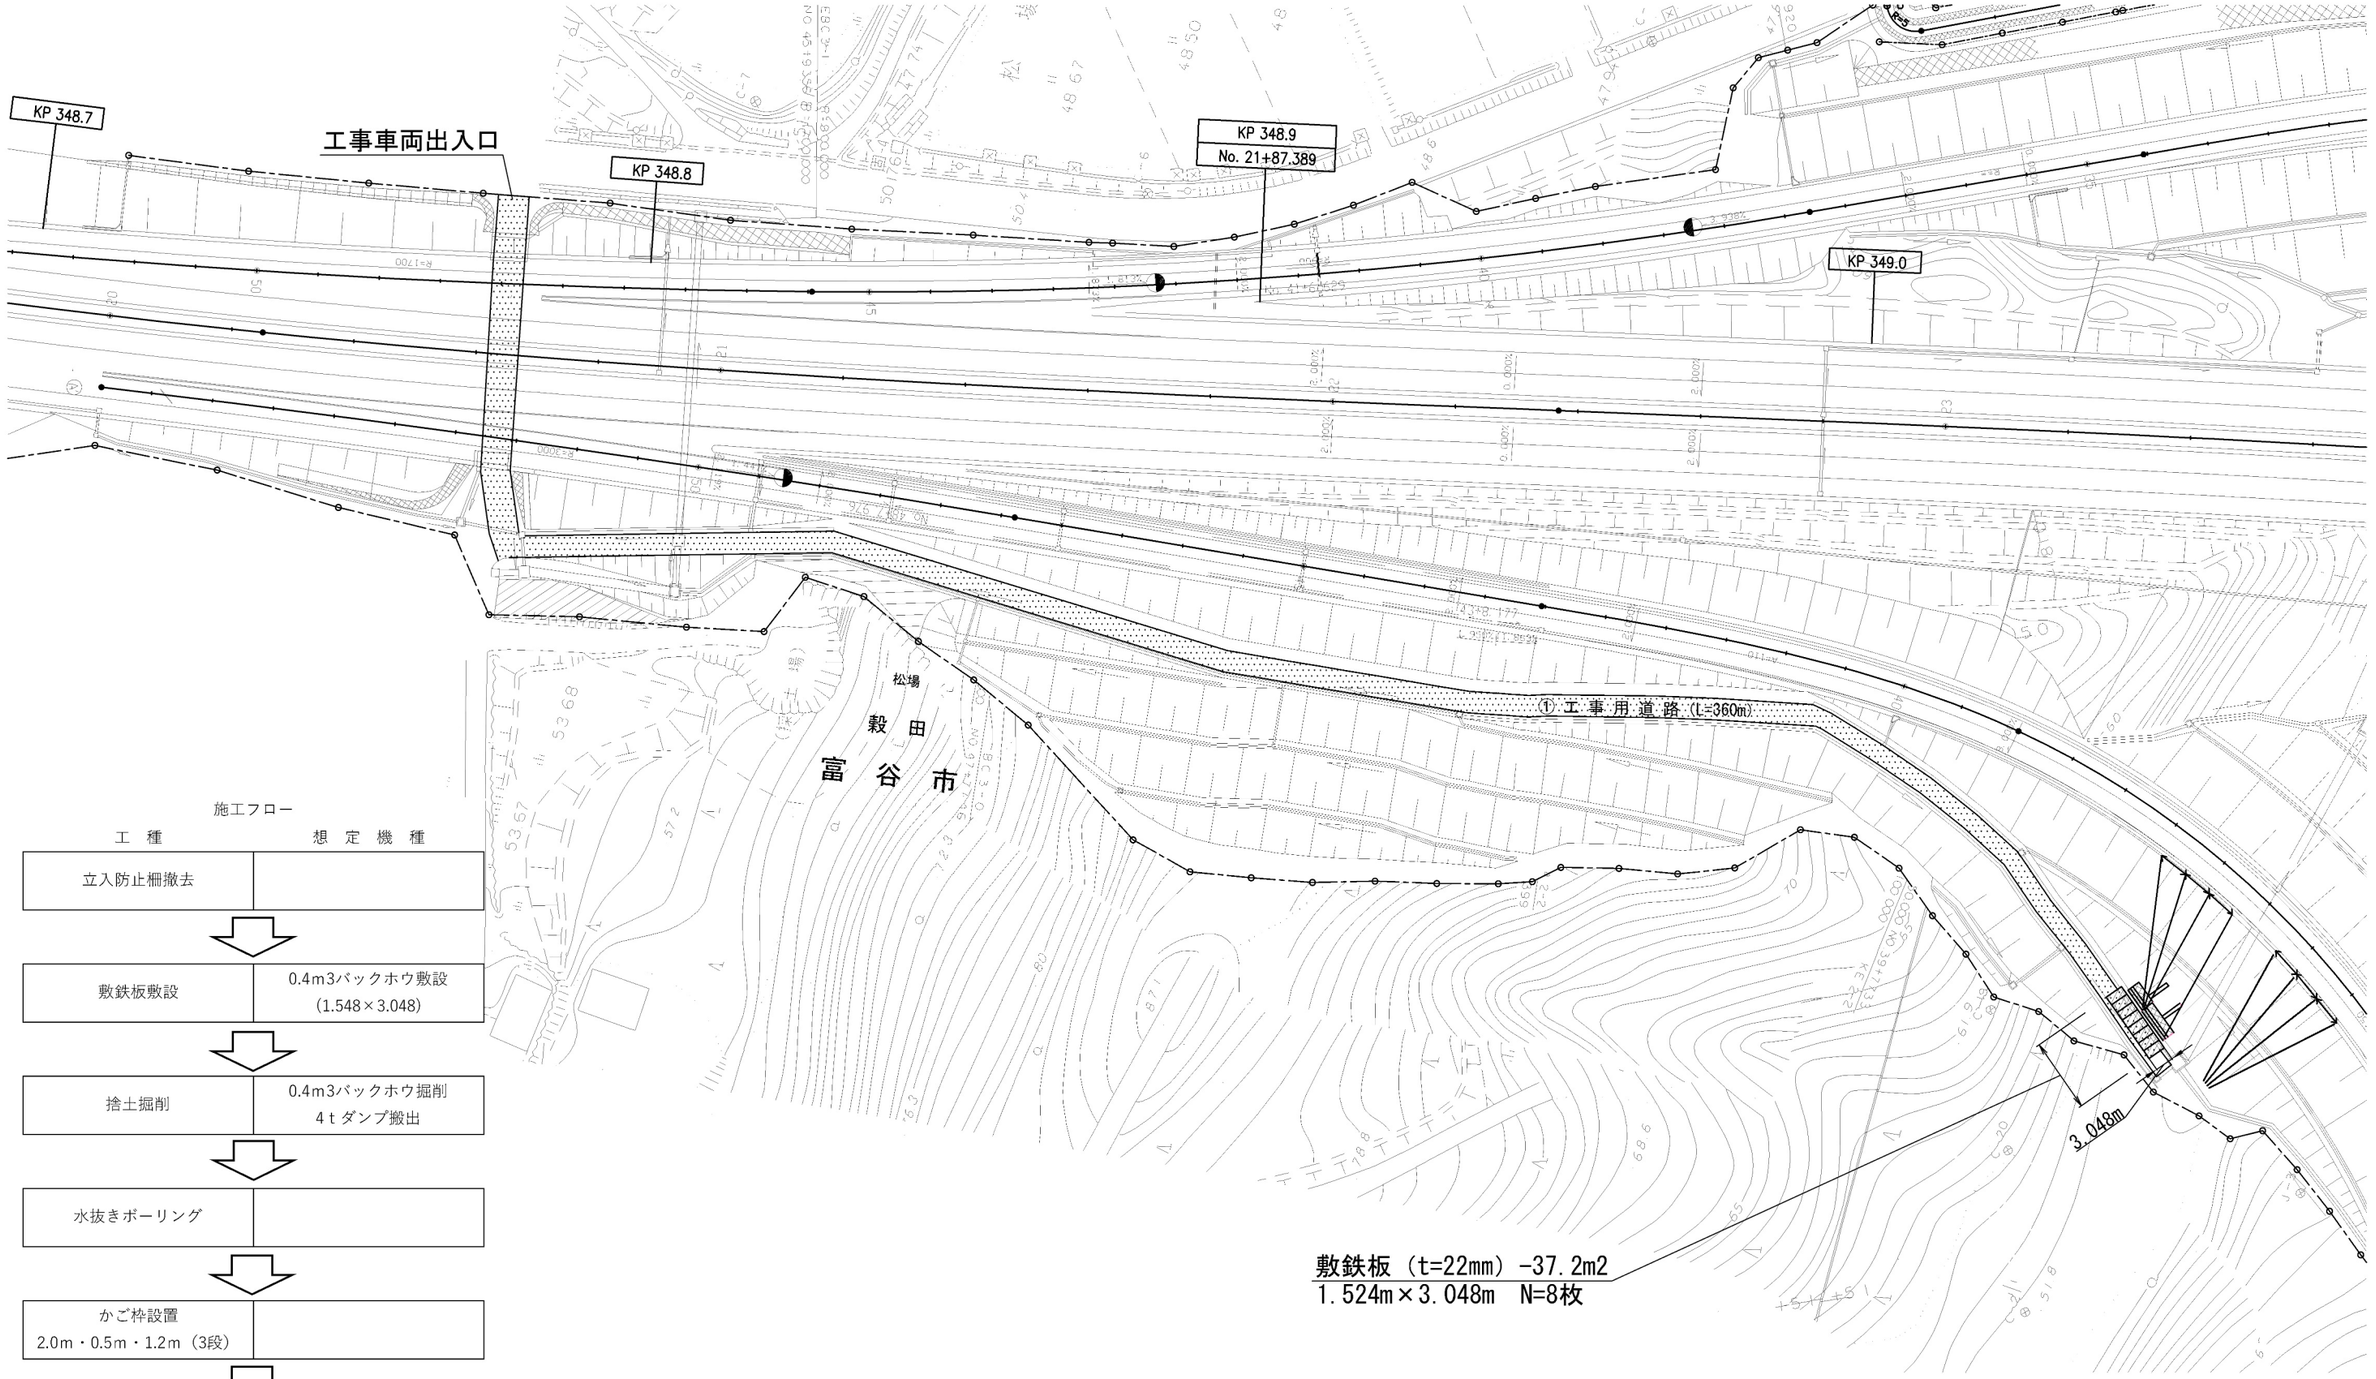


施工フロー

工種	想定機種
立入防止柵撤去	
↓	
敷鉄板敷設	0.4m3バックホウ敷設 (1.548×3.048)
↓	
捨土掘削	0.4m3バックホウ掘削 4ｔダンプ搬出
↓	
水抜きボーリング	
↓	
かご枠設置 2.0m・0.5m・1.2m（3段）	
↓	
敷鉄板撤去	0.4m3バックホウ撤去 (1.548×3.048)
↓	
立入防止柵設置	


仙台北部道路 R8仙台東管内のり面補強工事			
図面の種類	No.4 仮設計画図（1）		
縮　尺	—	図面番号	／
設計会社名	—		
事務所名	東日本高速道路株式会社　東北支社 仙台東管理事務所		

No.4 仮設計画図(2)

平面図

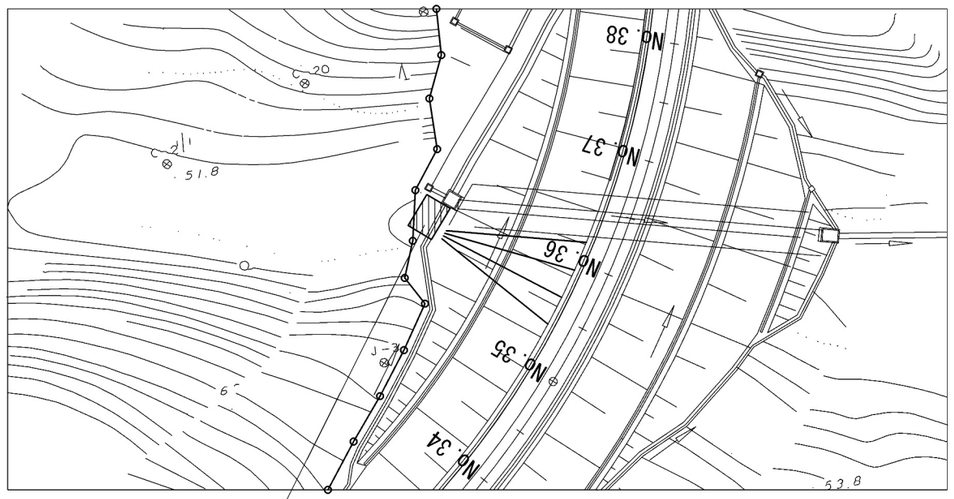


断面図

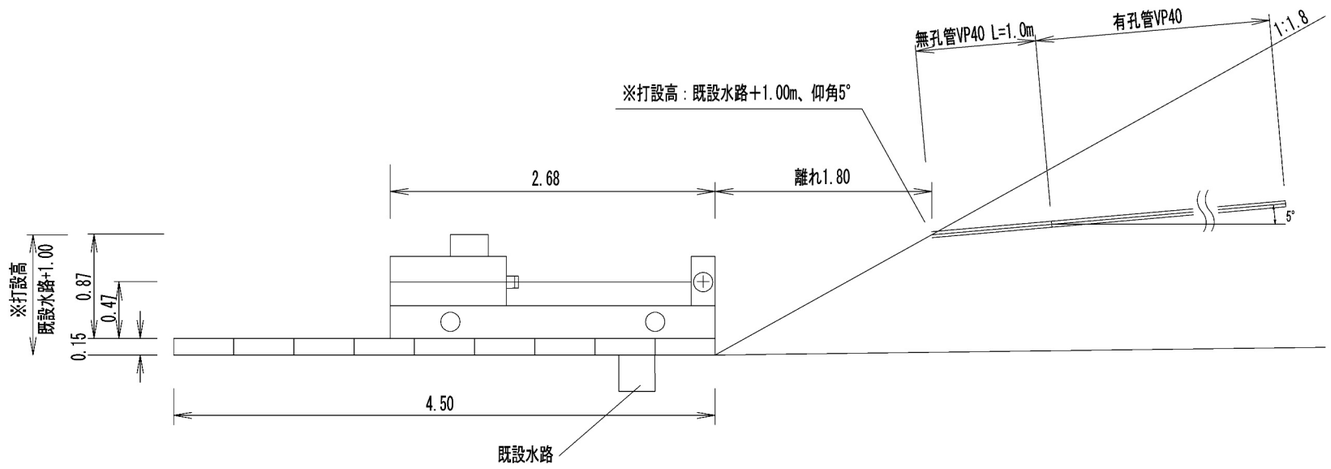


足場仮設(単管足場)

平面図

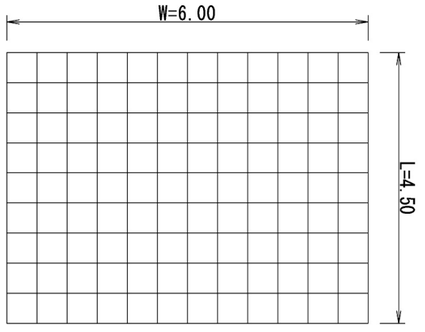

断面図

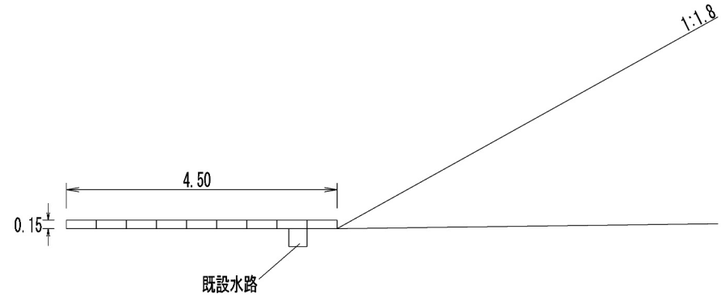


足場仮設　1箇所あたり数量表

項　目	種別	規格・寸法	数量	単位	備　考
足場仮設	単管足場		4.0	空m3	L=4.50m×W=6.00m×H=0.15m


仙台北部道路 R8仙台東管内のり面補強工事				
図面の種類	No.4 仮設計画図(2)			
縮　尺	—	図面番号	／	
設計会社名	—			
事務所名	東日本高速道路株式会社　東北支社 仙台東管理事務所			

No.4 仮設計画図(3)

平面図

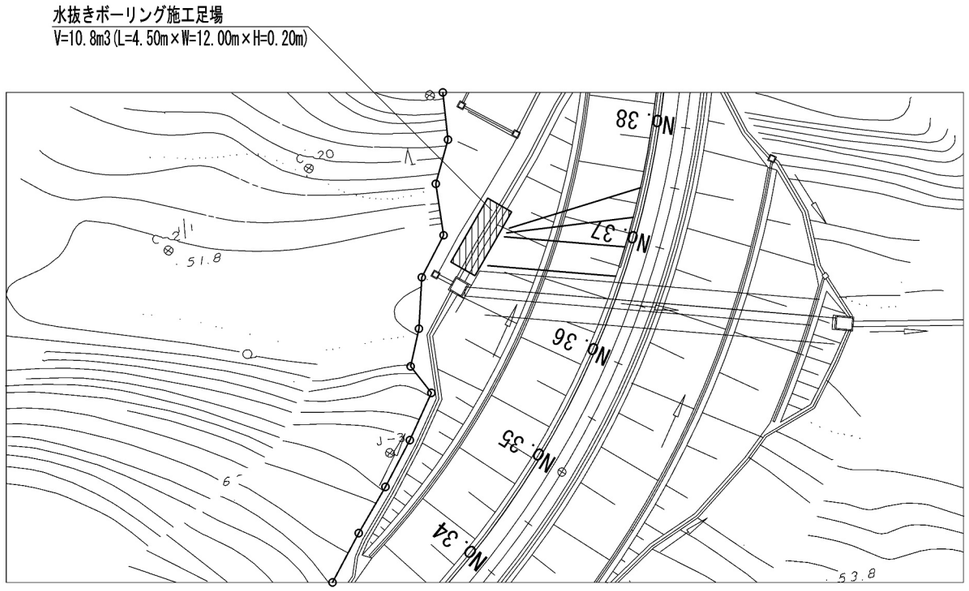


断面図

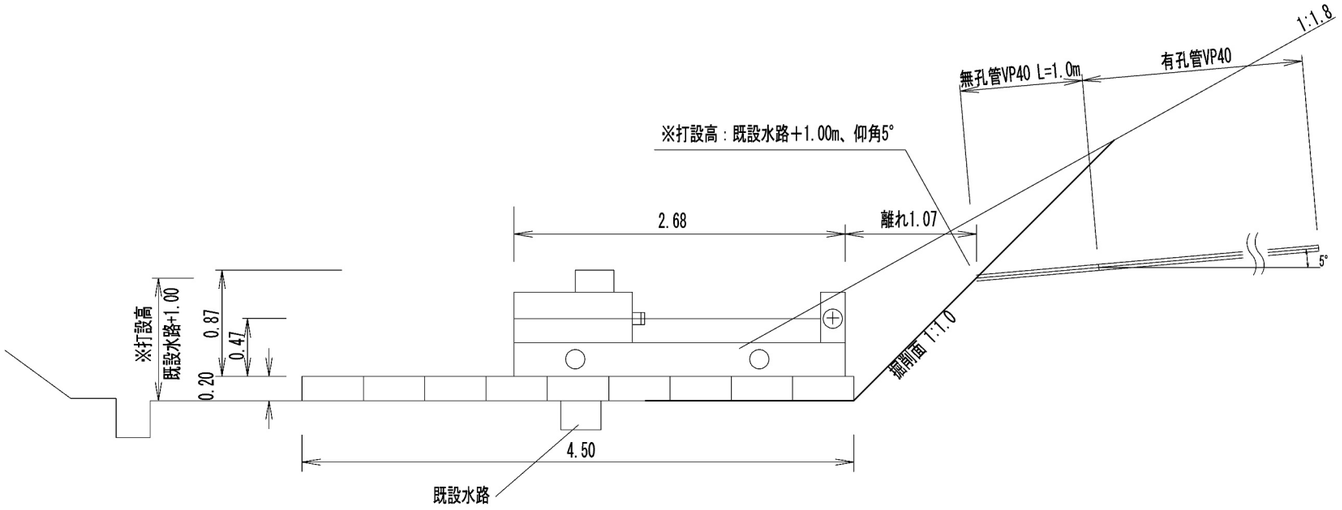


足場仮設(単管足場)

平面図

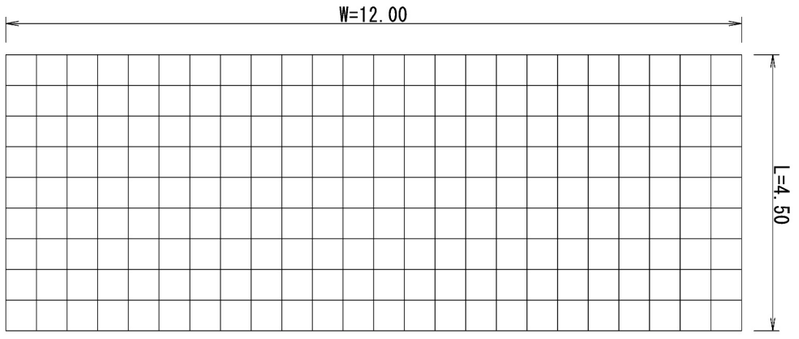

断面図

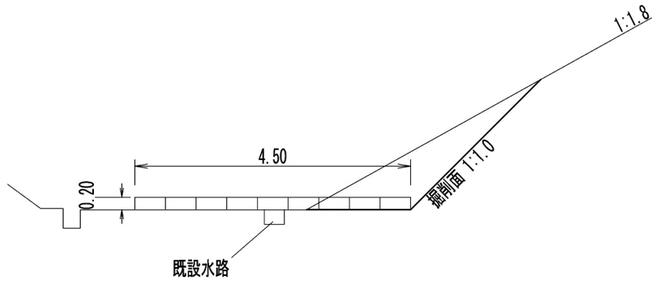

足場仮設　1箇所あたり数量表


項　目	種別	規格・寸法	数量	単位	備　考
足場仮設	単管足場		10.8	空m3	L=4.50m×W=12.00m×H=0.20m

仙台北部道路 R8仙台東管内のり面補強工事			
図面の種類	No.4 仮設計画図(3)		
縮　尺	—	図面番号	／
設計会社名	—		
事務所名	東日本高速道路株式会社　東北支社 仙台東管理事務所		

Ｎｏ.１　借地図

借地面積

地　番	面　積	備　考
宮城郡利府町春日字岩沢27-1.32-2.33-1	約60m2	

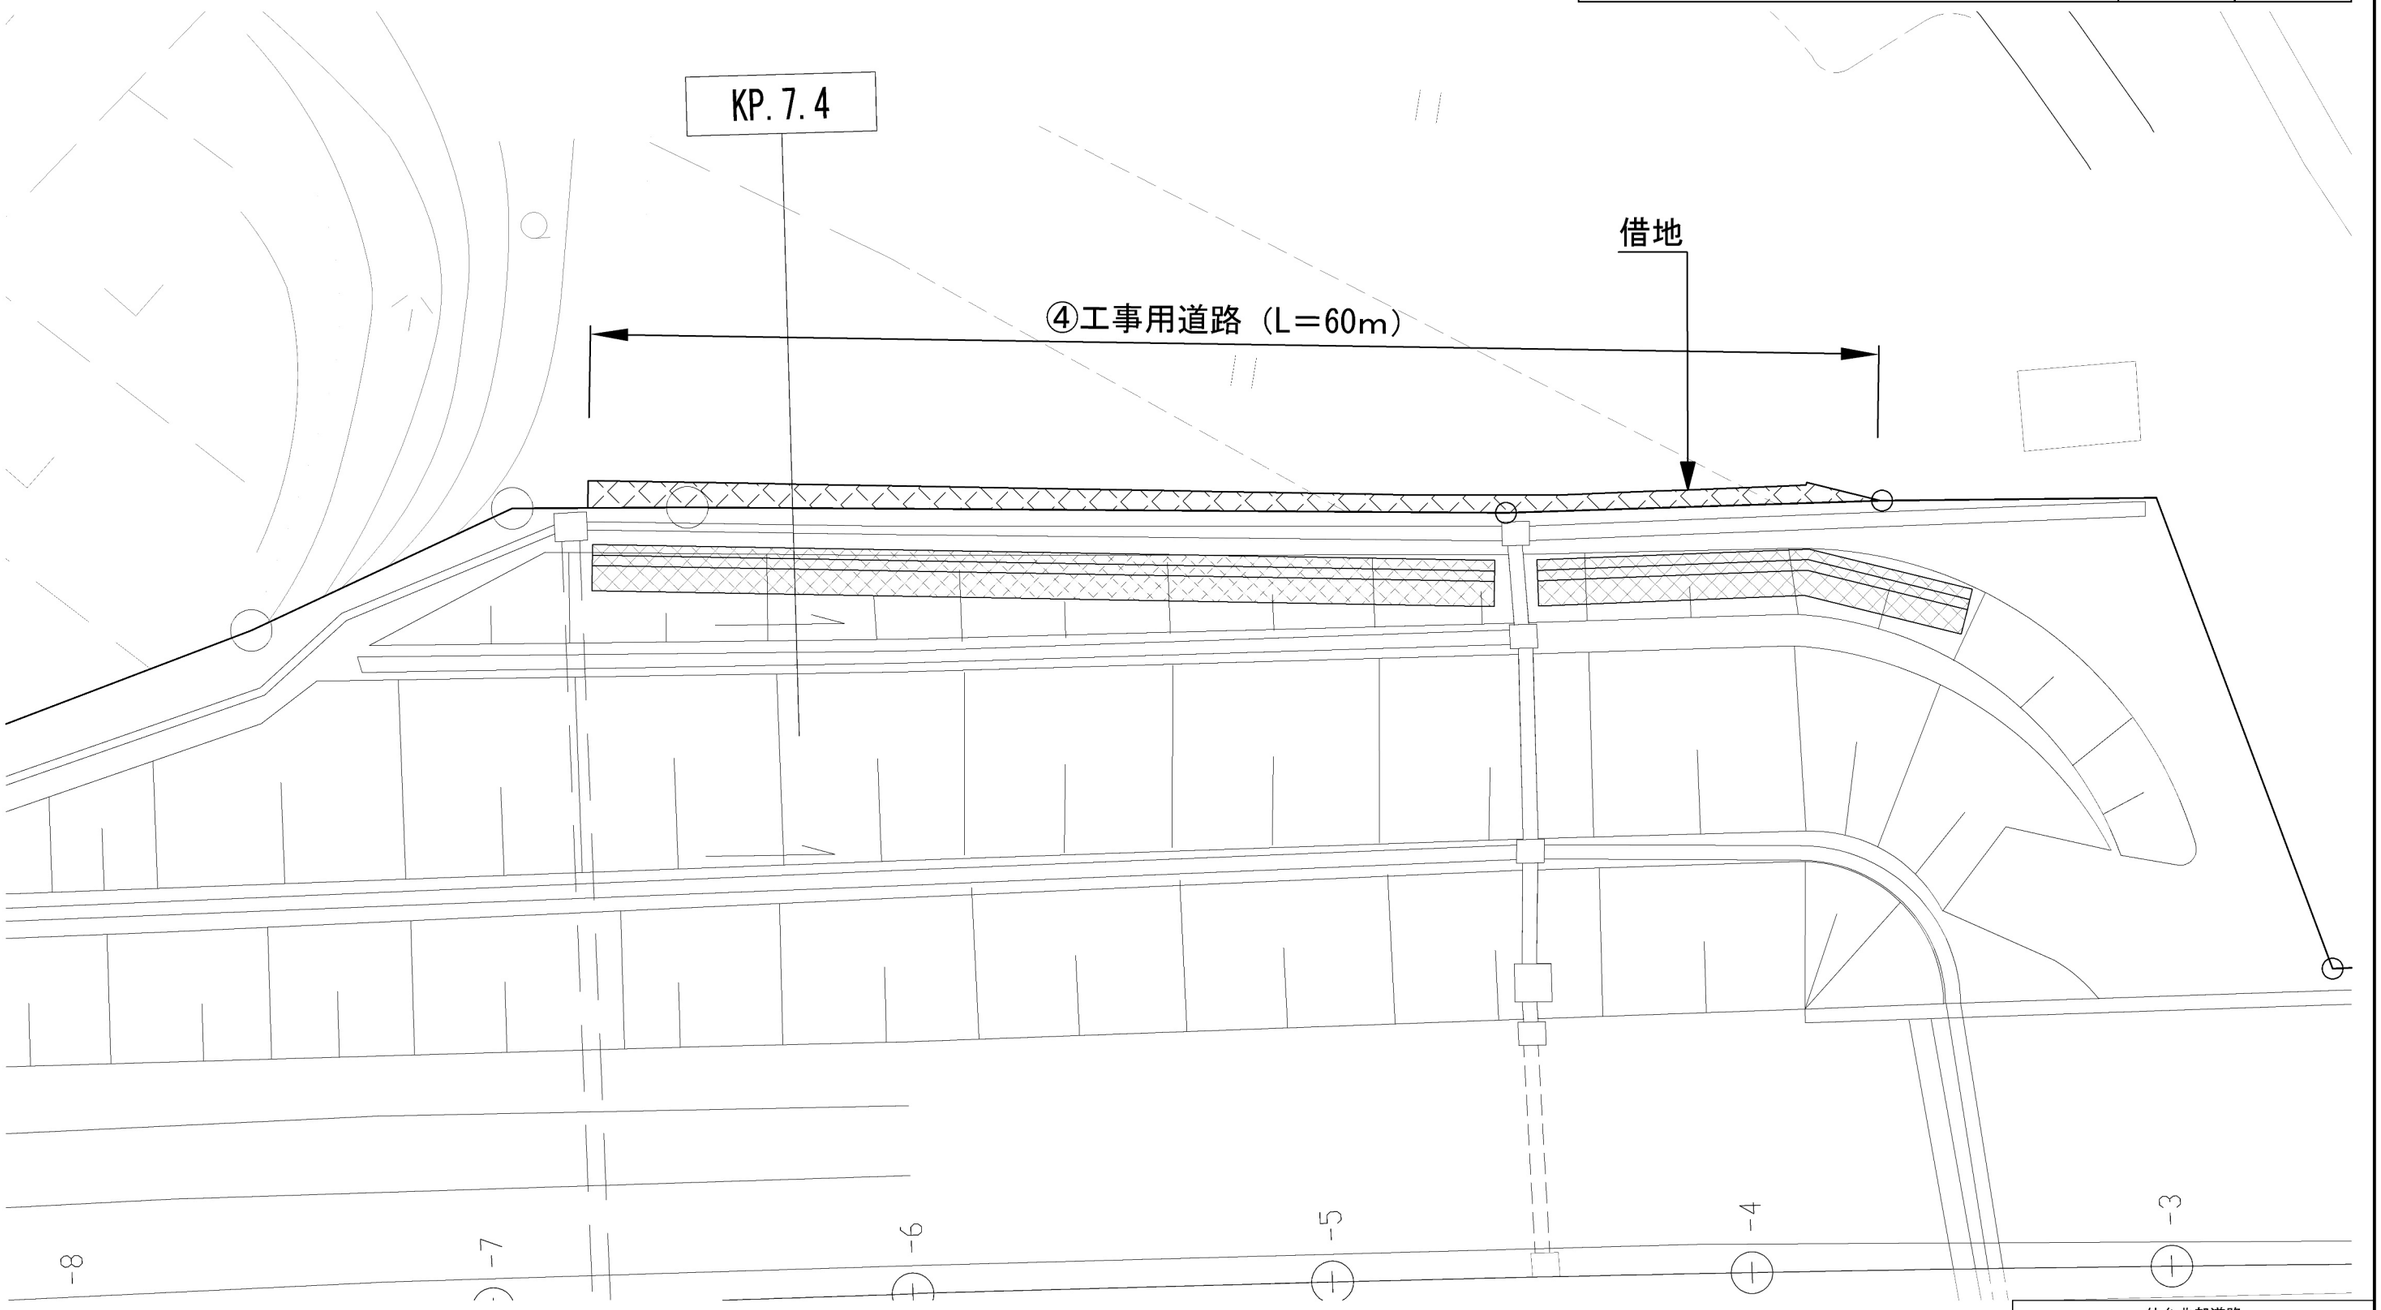


仙台北部道路 R8仙台東管内のり面補強工事			
図面の種類	Ｎｏ.１　借地図		
縮　尺	―	図面番号	／
設計会社名	―		
事務所名	東日本高速道路株式会社　東北支社 仙台東管理事務所		

Ｎｏ.２　借地図

借地面積

地　番	面　積	備　考
宮城郡利府町沢乙字山岸70-1	約160m2	

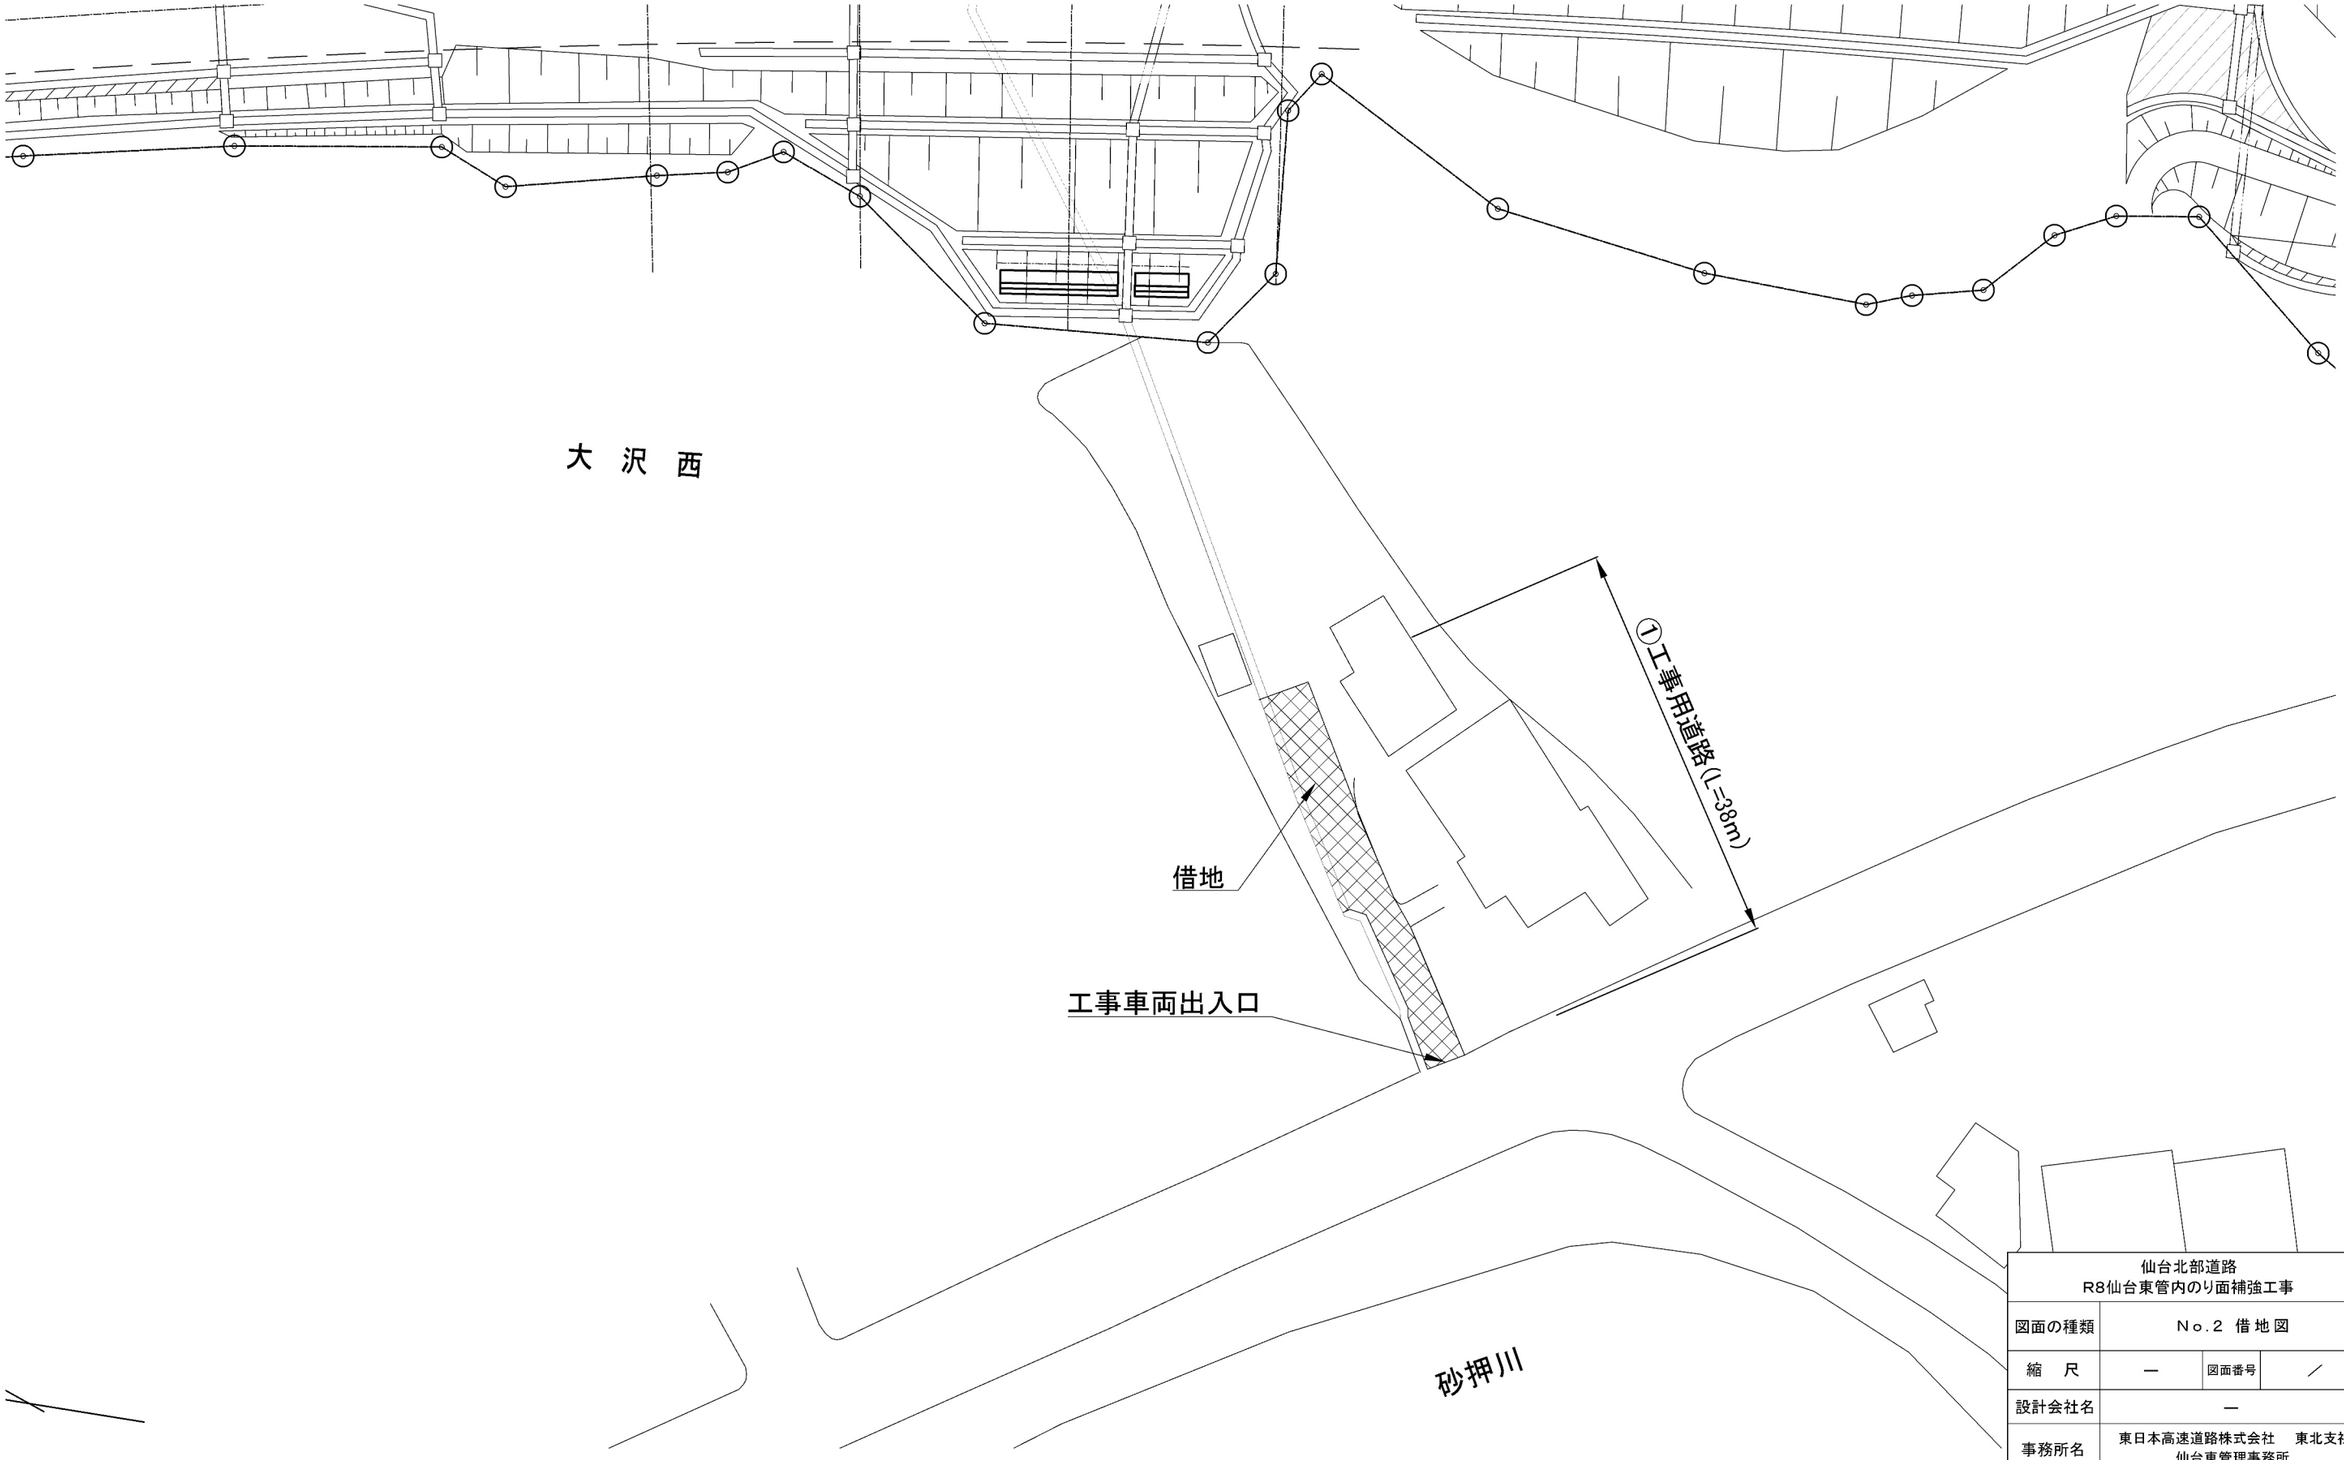


仙台北部道路 R8仙台東管内のり面補強工事	
図面の種類	Ｎｏ.２　借地図
縮　尺	― 図面番号 ／
設計会社名	―
事務所名	東日本高速道路株式会社　東北支社 仙台東管理事務所

Ｎｏ.３　借地図

借地面積

地　番	面　積	備　考
宮城郡利府町沢乙字大沢西63-1.65-1	約110ｍ2	①+②

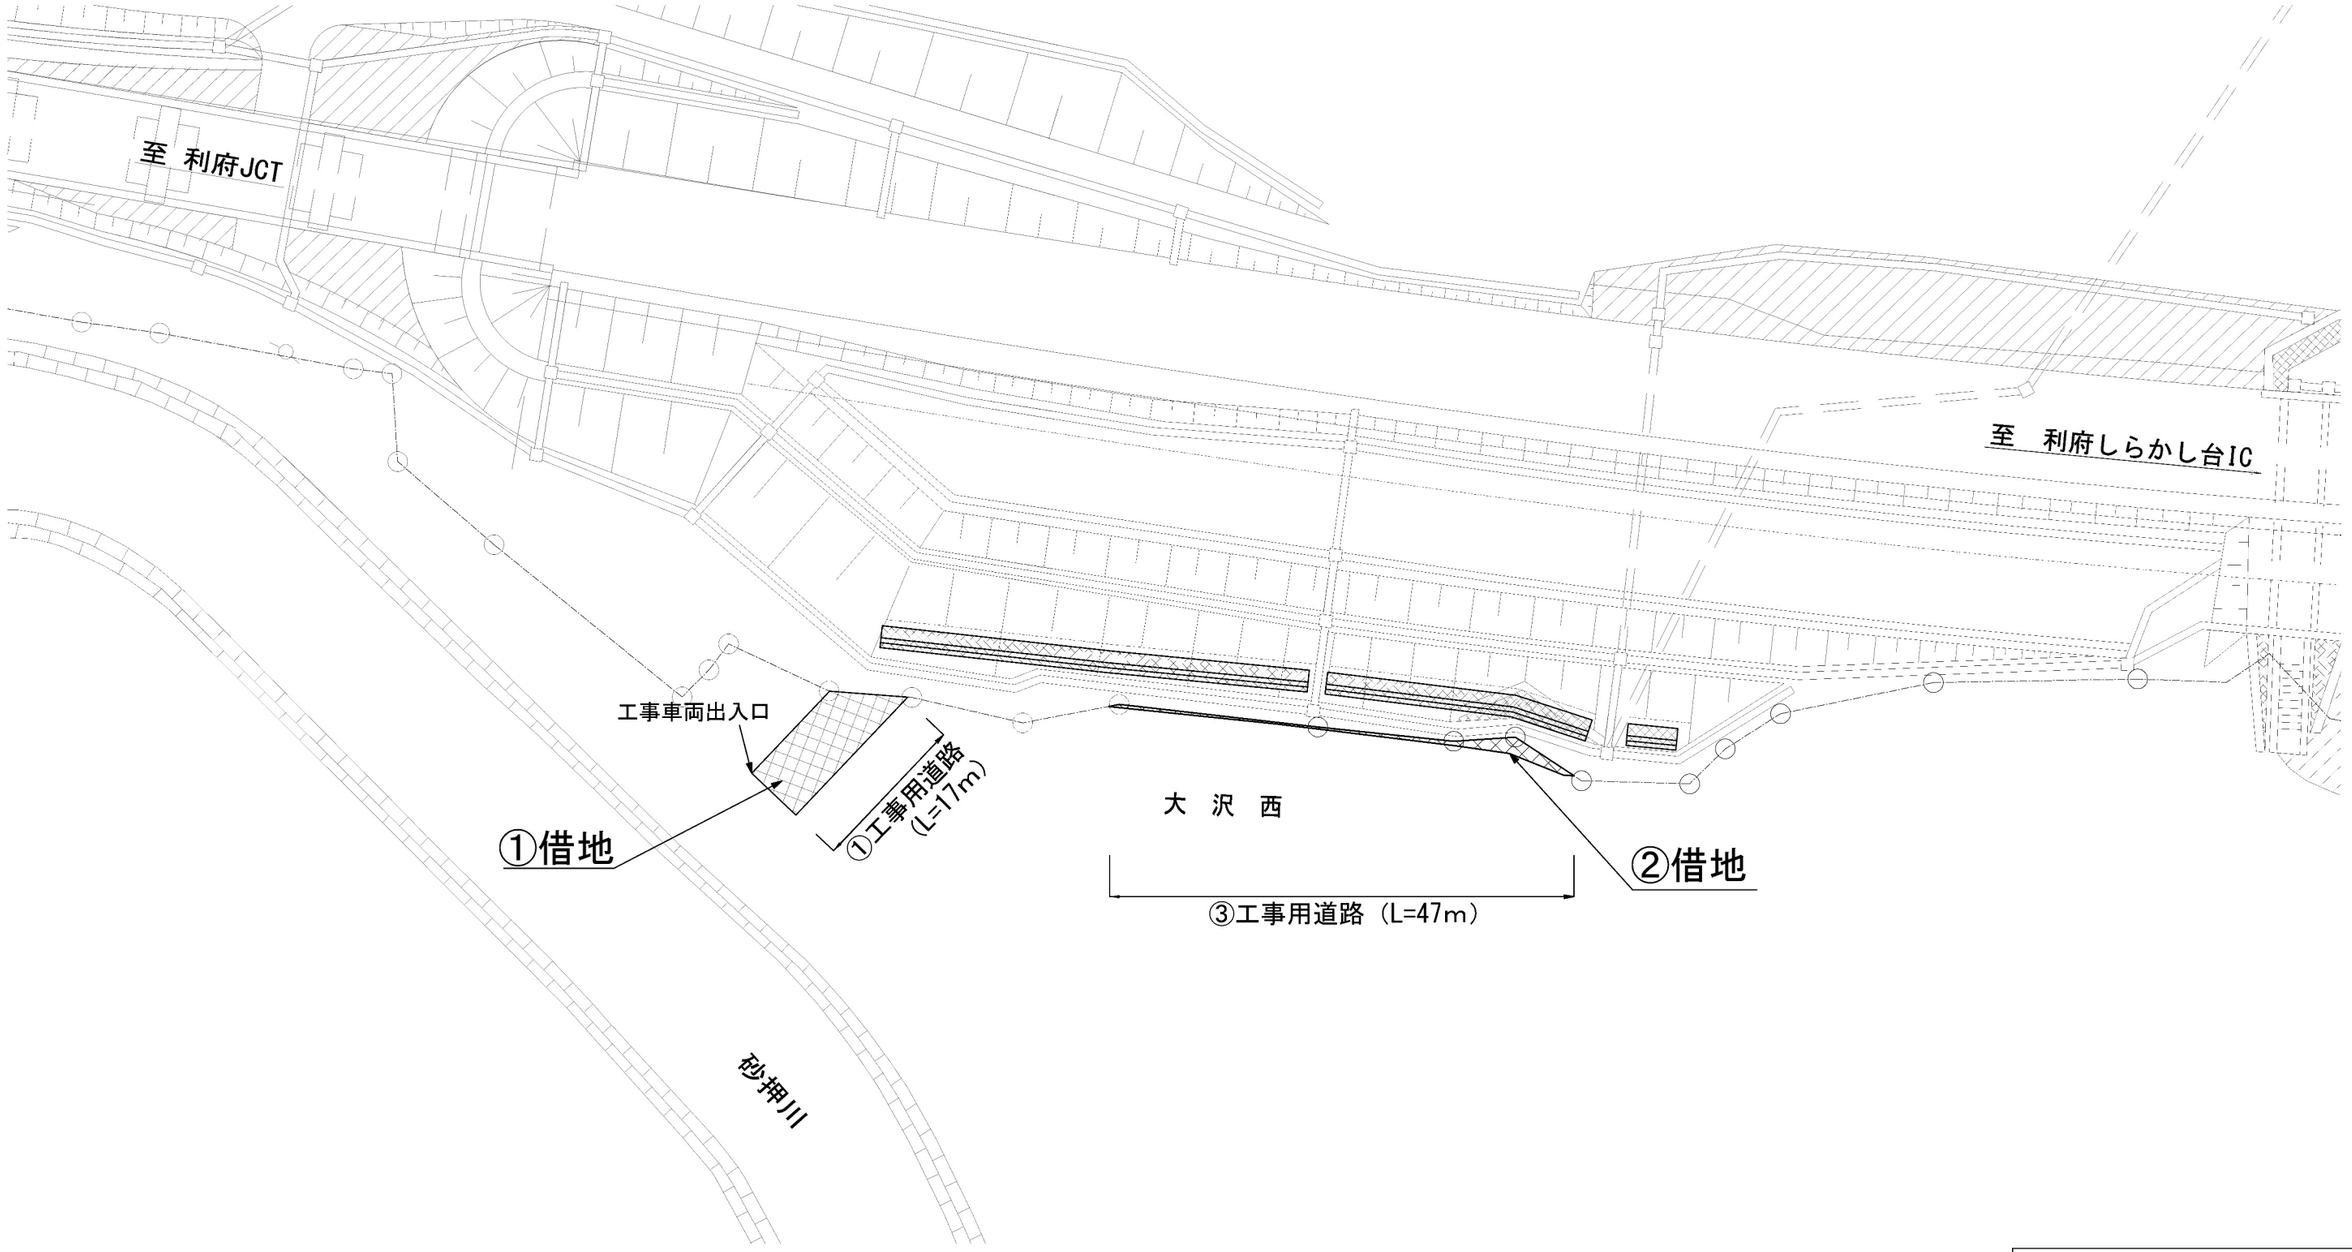

仙台北部道路 R8仙台東管内のり面補強工事			
図面の種類	Ｎｏ.３　借地図		
縮　尺	―	図面番号	／
設計会社名	―		
事務所名	東日本高速道路株式会社　東北支社 仙台東管理事務所		