

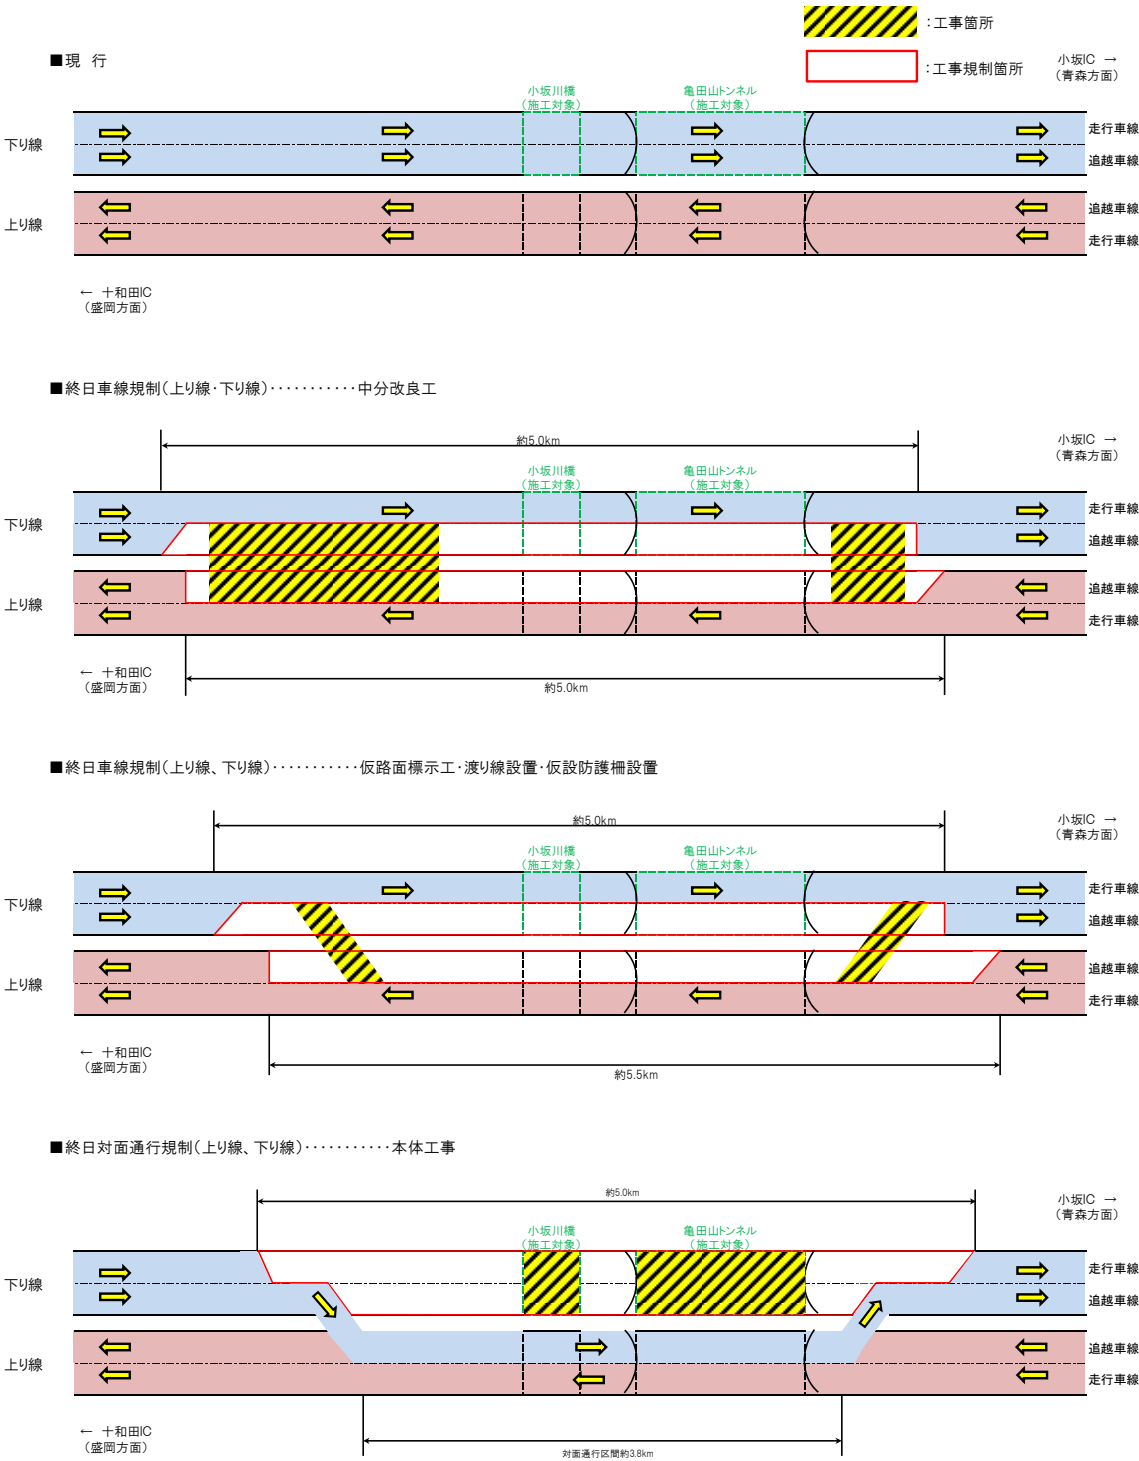


工事規制ステップ図


別添資料

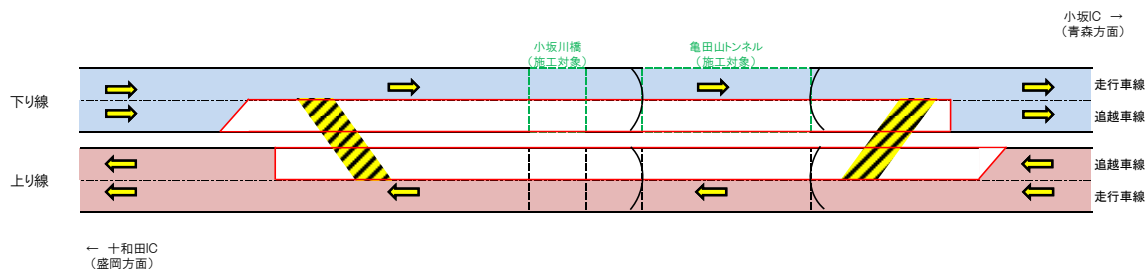

■ 終日車線規制(上り線、下り線)……………仮路面消去工・渡り線撤去工・仮設防護柵撤去工

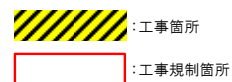

■ 終日車線規制(上り線、下り線)……………中分改良復旧工

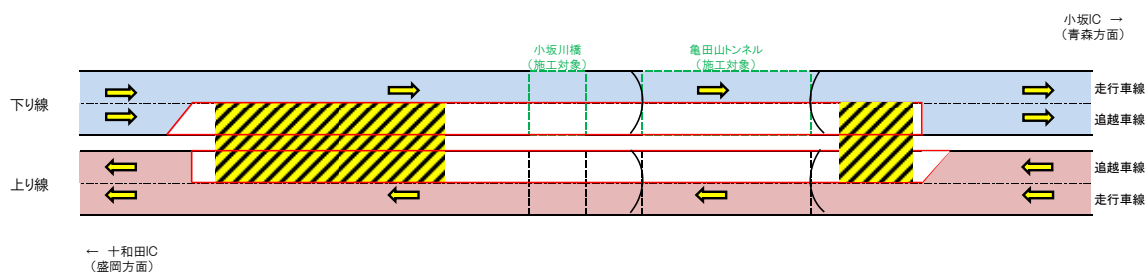

■ 7工事完了

