


前沢SA下り線 歩道部・駐車場部規制図

※下記の通り原則行いますが、駐車状況により規制順序及び規制範囲を変更する場合があります。

※階段への通路は必ず確保します。

※ステップ6の箇所については照明用配管工事のため期間中2日間昼夜連続して規制を行います。

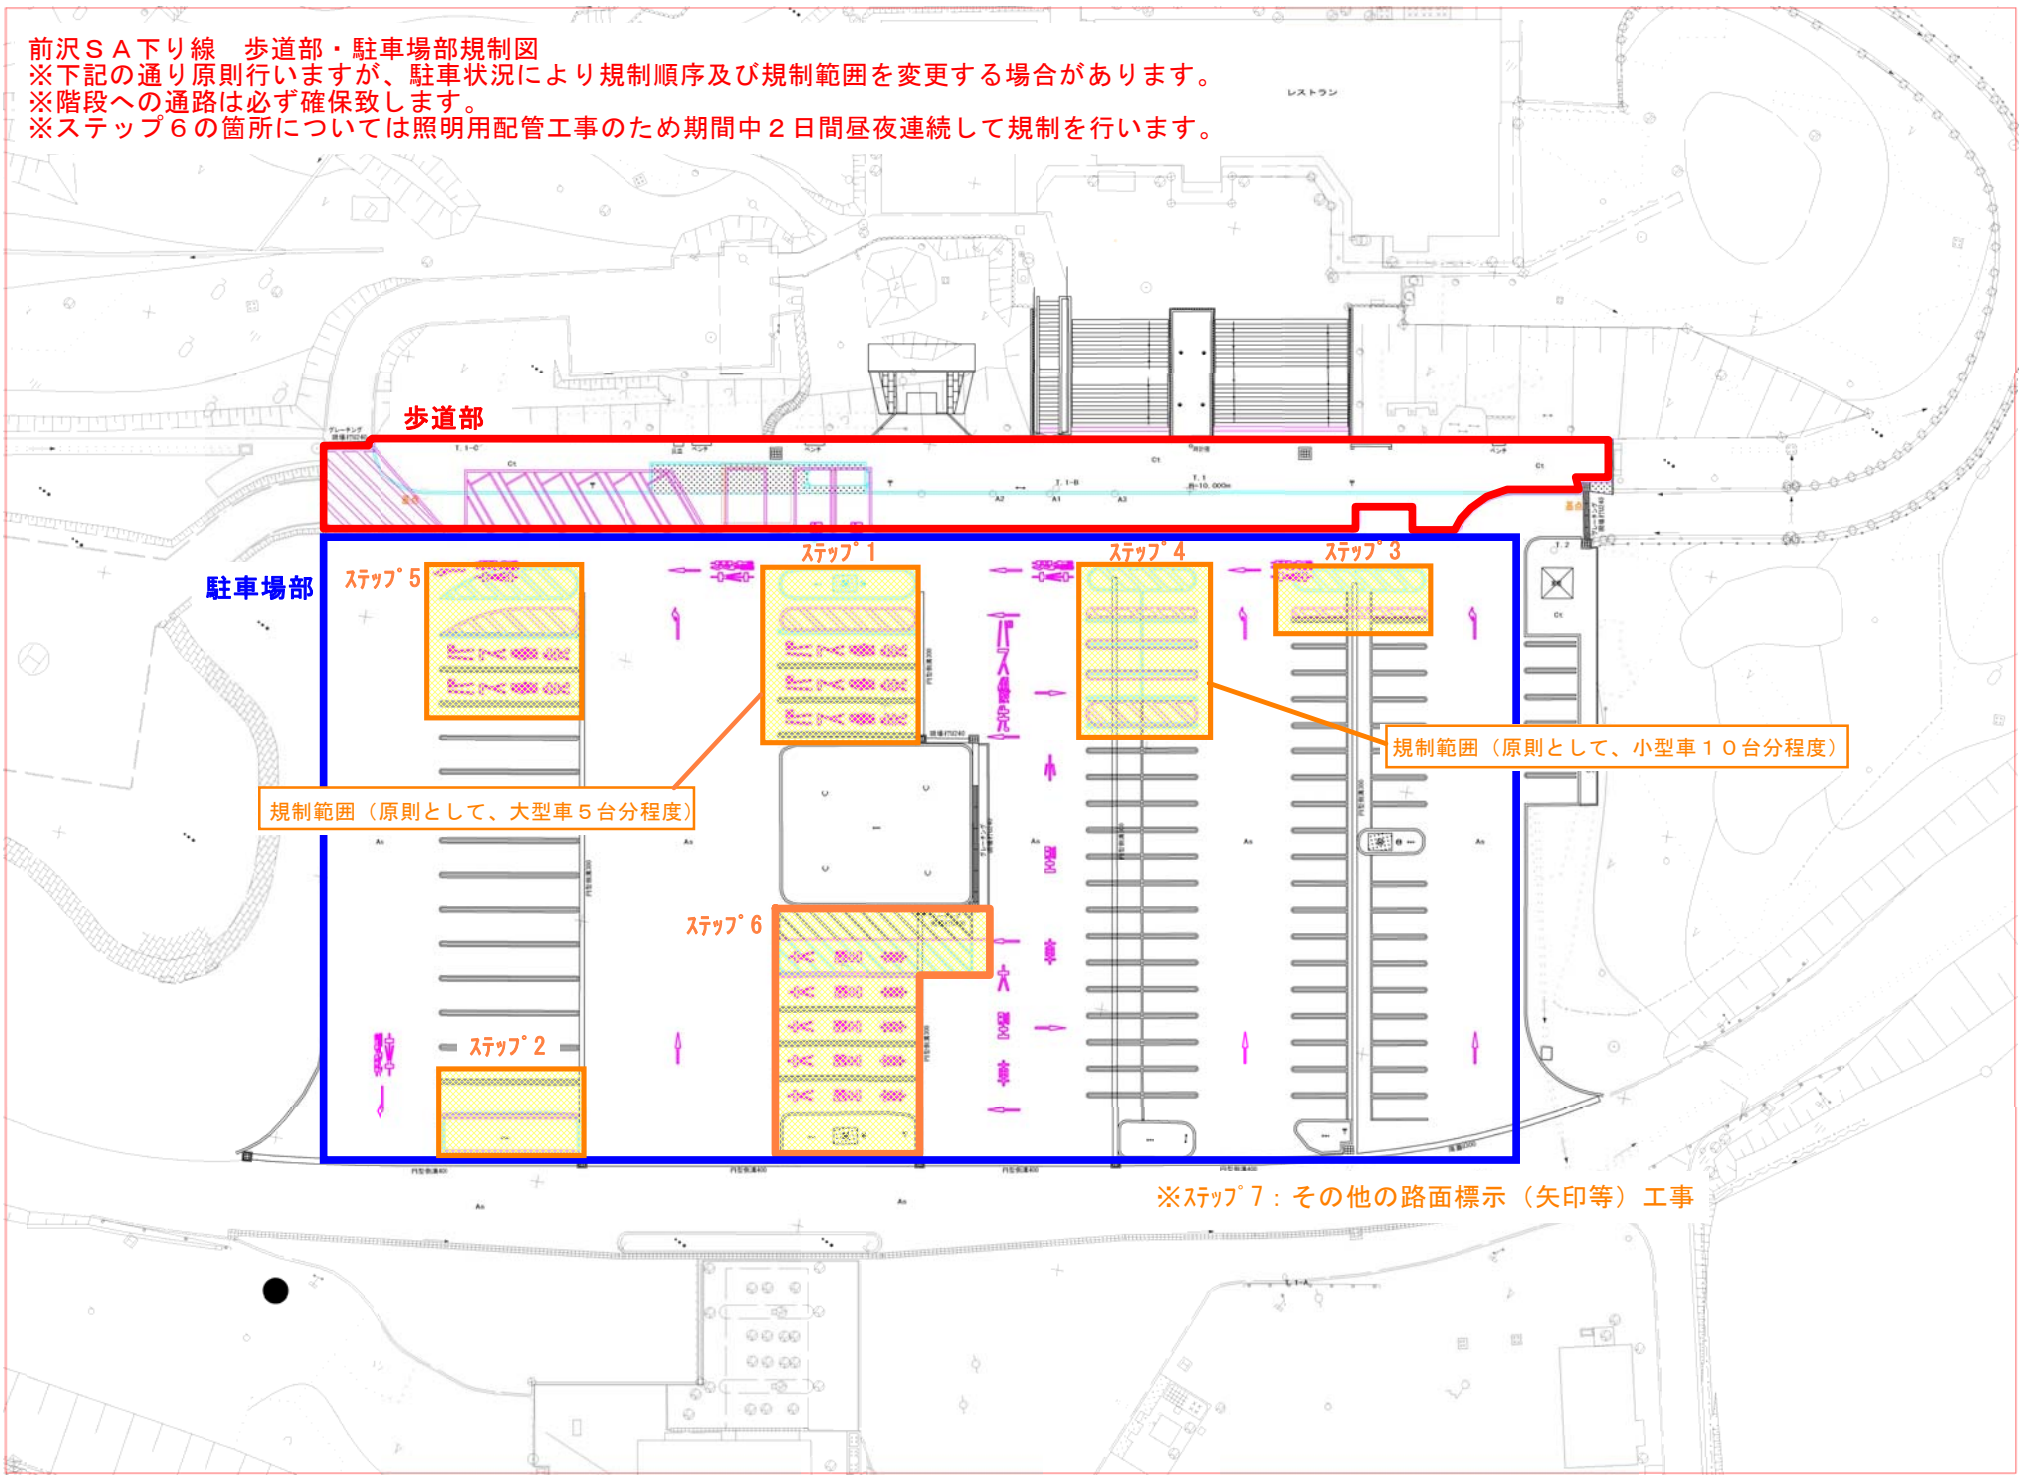

歩道部

駐車場部

規制範囲 (原則として、大型車5台分程度)

規制範囲 (原則として、小型車10台分程度)

※ステップ7: その他の路面標示 (矢印等) 工事