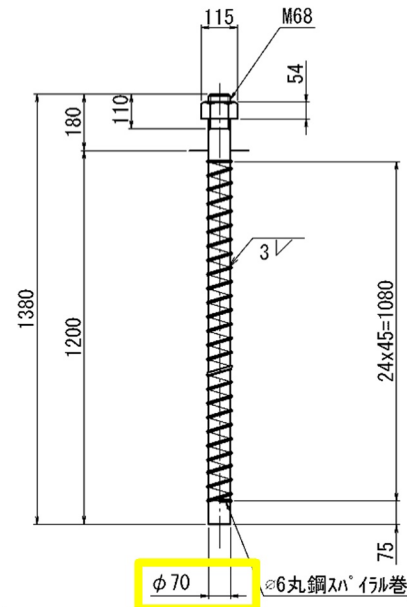
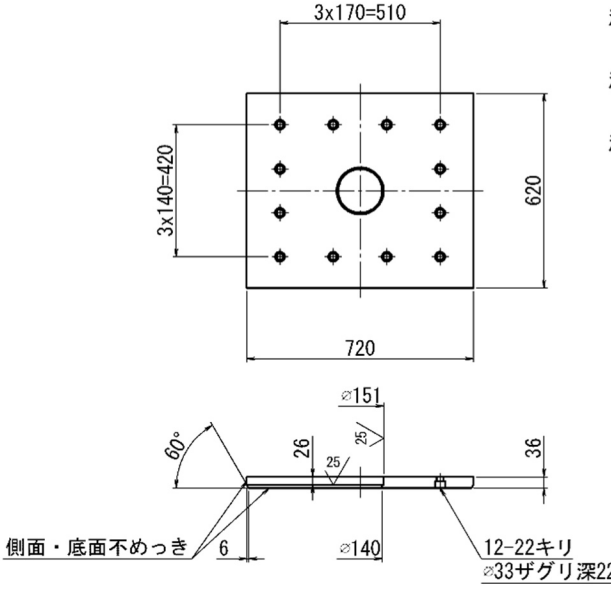
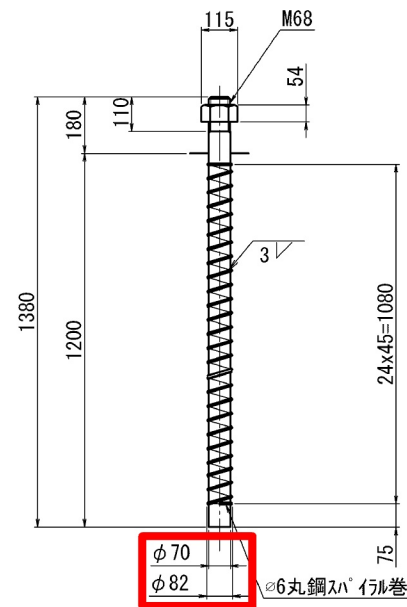
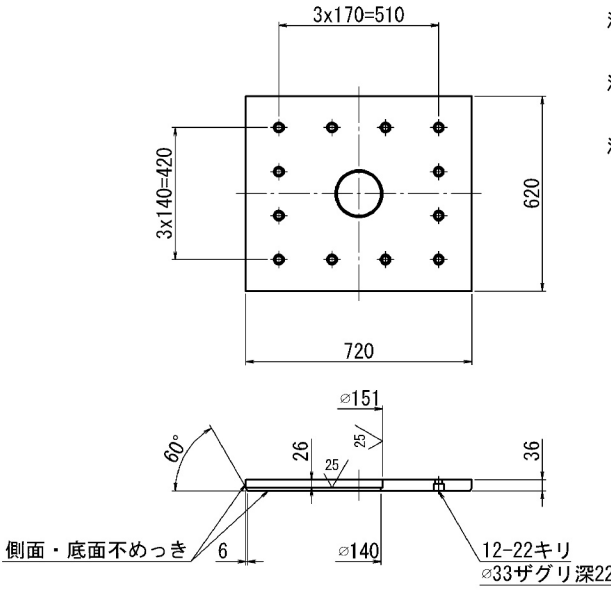
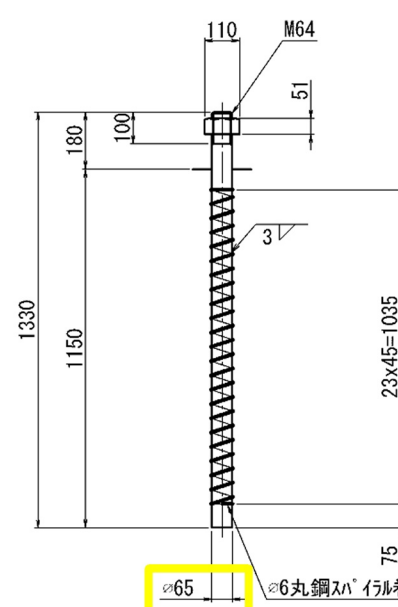
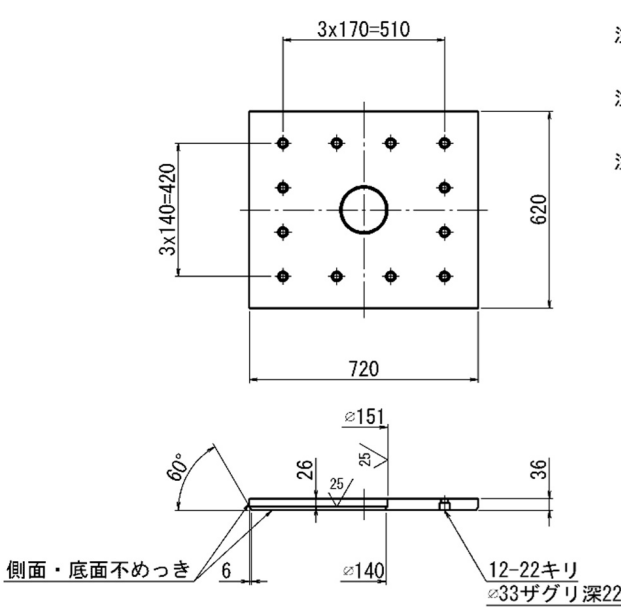
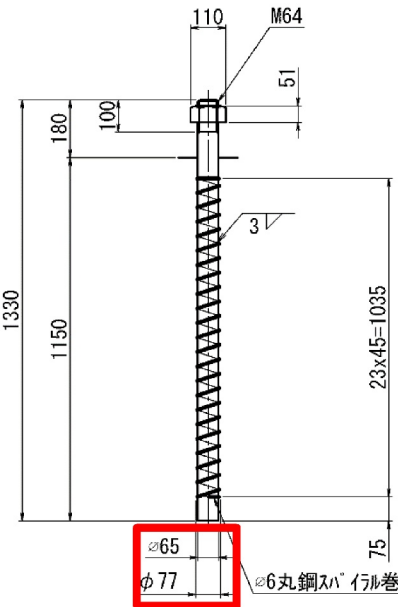
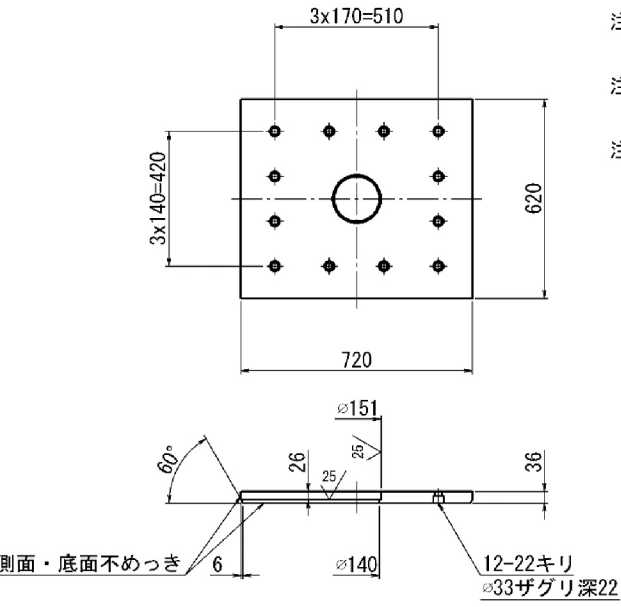


正誤表 (5 / 4 7)

(工事名) 東北自動車道 磐井川橋床版取替工事

対象	誤																													
設計図 06-3_図面 磐井川橋（下り線）3 磐井川橋（下り線）[支承取替工事] 3 頁／ 2 0 頁	⑦ ✓ SS400  ⑩ ✓ (25/) SM490A  (塗膜厚75μm以上)とする。 注4) 六角穴付ボルトは黒色酸化皮膜処理ボルトを使用し、締付け後、高濃度亜鉛末塗料を塗布のこと。 注5) ゴム沓側面は、クロロスルホン化ポリエチレン系塗料 (K-Coat-R) を塗布のこと。 注6) 不めっき部は開先防錆剤を塗布のこと。現場溶接後、高濃度亜鉛末塗装のこと。 注7) 性能試験で必要な場合 ゴム沓上面に性能試験用のタップ穴を設けても良い。性能試験後、シール材充填のこと。 <table><tr><td colspan="4">東 北 自 動 車 道</td></tr><tr><td colspan="4">磐井川橋床版取替工事</td></tr><tr><td>図面の種類</td><td colspan="3">磐井川橋（下り線）[支承取替工事] 支承詳細図（その1）</td></tr><tr><td>縮 尺</td><td>図 示</td><td>図面番号</td><td>／</td></tr><tr><td>設計会社名</td><td colspan="3">株式会社 片平新日本技研</td></tr><tr><td>施工会社名</td><td colspan="3"></td></tr><tr><td>事務所名</td><td colspan="3">東日本高速道路株式会社 東北支社 仙 台 管 理 事 務 所</td></tr></table>	東 北 自 動 車 道				磐井川橋床版取替工事				図面の種類	磐井川橋（下り線）[支承取替工事] 支承詳細図（その1）			縮 尺	図 示	図面番号	／	設計会社名	株式会社 片平新日本技研			施工会社名				事務所名	東日本高速道路株式会社 東北支社 仙 台 管 理 事 務 所			
東 北 自 動 車 道																														
磐井川橋床版取替工事																														
図面の種類	磐井川橋（下り線）[支承取替工事] 支承詳細図（その1）																													
縮 尺	図 示	図面番号	／																											
設計会社名	株式会社 片平新日本技研																													
施工会社名																														
事務所名	東日本高速道路株式会社 東北支社 仙 台 管 理 事 務 所																													
	正																													
	⑦ ✓ SS400  ⑩ ✓ (25/) SM490A  (塗膜厚75μm以上)とする。 注4) 六角穴付ボルトは黒色酸化皮膜処理ボルトを使用し、締付け後、高濃度亜鉛末塗料を塗布のこと。 注5) ゴム沓側面は、クロロスルホン化ポリエチレン系塗料 (K-Coat-R) を塗布のこと。 注6) 不めっき部は開先防錆剤を塗布のこと。現場溶接後、高濃度亜鉛末塗装のこと。 注7) 性能試験で必要な場合 ゴム沓上面に性能試験用のタップ穴を設けても良い。性能試験後、シール材充填のこと。 <table><tr><td colspan="4">東 北 自 動 車 道</td></tr><tr><td colspan="4">磐井川橋床版取替工事</td></tr><tr><td>図面の種類</td><td colspan="3">磐井川橋（下り線）[支承取替工事] 支承詳細図（その1）</td></tr><tr><td>縮 尺</td><td>図 示</td><td>図面番号</td><td>／</td></tr><tr><td>設計会社名</td><td colspan="3">株式会社 片平新日本技研</td></tr><tr><td>施工会社名</td><td colspan="3"></td></tr><tr><td>事務所名</td><td colspan="3">東日本高速道路株式会社 東北支社 仙 台 管 理 事 務 所</td></tr></table>	東 北 自 動 車 道				磐井川橋床版取替工事				図面の種類	磐井川橋（下り線）[支承取替工事] 支承詳細図（その1）			縮 尺	図 示	図面番号	／	設計会社名	株式会社 片平新日本技研			施工会社名				事務所名	東日本高速道路株式会社 東北支社 仙 台 管 理 事 務 所			
東 北 自 動 車 道																														
磐井川橋床版取替工事																														
図面の種類	磐井川橋（下り線）[支承取替工事] 支承詳細図（その1）																													
縮 尺	図 示	図面番号	／																											
設計会社名	株式会社 片平新日本技研																													
施工会社名																														
事務所名	東日本高速道路株式会社 東北支社 仙 台 管 理 事 務 所																													

(工事名) 東北自動車道 磐井川橋床版取替工事

対象																																
設計図 06・3_図面 磐井川橋（下り線）3 磐井川橋（下り線）[支承取替工事] 4 頁／2 0 頁	⑦ ✓ SS400  ⑩ ✓ (25/) SM490A  (塗膜厚75μm以上)とする。 注4) 六角穴付ボルトは黒色酸化皮膜処理ボルトを使用し、締付け後、高濃度亜鉛末塗料を塗布のこと。 注5) ゴム沓側面は、クロロスルホン化ポリエチレン系塗料（K-Coat-R）を塗布のこと。 注6) 不めっき部は開先防錆剤を塗布のこと。現場溶接後、高濃度亜鉛末塗装のこと。 注7) 性能試験で必要な場合 ゴム沓上面に性能試験用のタップ穴を設けても良い。性能試験後、シール材充填のこと。 <table><tr><td colspan="4">東 北 自 動 車 道 磐井川橋床版取替工事</td></tr><tr><td colspan="4">磐井川橋（下り線）[支承取替工事]</td></tr><tr><td colspan="4">支承詳細図（その2）</td></tr><tr><td>縮 尺</td><td>図 示</td><td>図面番号</td><td>/</td></tr><tr><td>設計会社名</td><td colspan="3">株式会社 片平新日本技研</td></tr><tr><td>施工会社名</td><td colspan="3"></td></tr><tr><td>事務所名</td><td colspan="3">東日本高速道路株式会社 東北支社 仙 台 管 理 事 務 所</td></tr></table>				東 北 自 動 車 道 磐井川橋床版取替工事				磐井川橋（下り線）[支承取替工事]				支承詳細図（その2）				縮 尺	図 示	図面番号	/	設計会社名	株式会社 片平新日本技研			施工会社名				事務所名	東日本高速道路株式会社 東北支社 仙 台 管 理 事 務 所		
東 北 自 動 車 道 磐井川橋床版取替工事																																
磐井川橋（下り線）[支承取替工事]																																
支承詳細図（その2）																																
縮 尺	図 示	図面番号	/																													
設計会社名	株式会社 片平新日本技研																															
施工会社名																																
事務所名	東日本高速道路株式会社 東北支社 仙 台 管 理 事 務 所																															
	正																															
	⑦ ✓ SS400  ⑩ ✓ (25/) SM490A  (塗膜厚75μm以上)とする。 注4) 六角穴付ボルトは黒色酸化皮膜処理ボルトを使用し、締付け後、高濃度亜鉛末塗料を塗布のこと。 注5) ゴム沓側面は、クロロスルホン化ポリエチレン系塗料（K-Coat-R）を塗布のこと。 注6) 不めっき部は開先防錆剤を塗布のこと。現場溶接後、高濃度亜鉛末塗装のこと。 注7) 性能試験で必要な場合 ゴム沓上面に性能試験用のタップ穴を設けても良い。性能試験後、シール材充填のこと。 <table><tr><td colspan="4">東 北 自 動 車 道 磐井川橋床版取替工事</td></tr><tr><td colspan="4">磐井川橋（下り線）[支承取替工事]</td></tr><tr><td colspan="4">支承詳細図（その2）</td></tr><tr><td>縮 尺</td><td>図 示</td><td>図面番号</td><td>/</td></tr><tr><td>設計会社名</td><td colspan="3">株式会社 片平新日本技研</td></tr><tr><td>施工会社名</td><td colspan="3"></td></tr><tr><td>事務所名</td><td colspan="3">東日本高速道路株式会社 東北支社 仙 台 管 理 事 務 所</td></tr></table>				東 北 自 動 車 道 磐井川橋床版取替工事				磐井川橋（下り線）[支承取替工事]				支承詳細図（その2）				縮 尺	図 示	図面番号	/	設計会社名	株式会社 片平新日本技研			施工会社名				事務所名	東日本高速道路株式会社 東北支社 仙 台 管 理 事 務 所		
東 北 自 動 車 道 磐井川橋床版取替工事																																
磐井川橋（下り線）[支承取替工事]																																
支承詳細図（その2）																																
縮 尺	図 示	図面番号	/																													
設計会社名	株式会社 片平新日本技研																															
施工会社名																																
事務所名	東日本高速道路株式会社 東北支社 仙 台 管 理 事 務 所																															

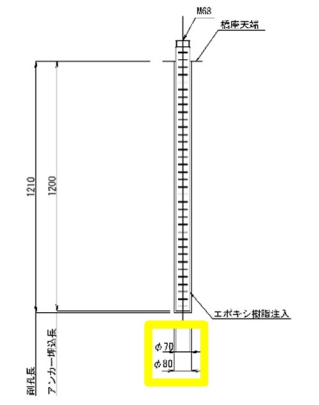
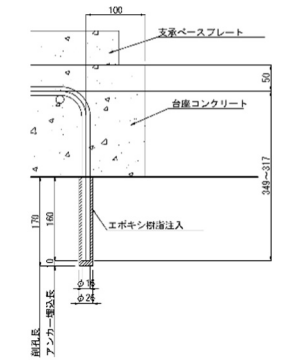
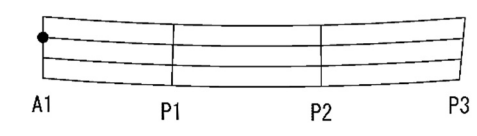
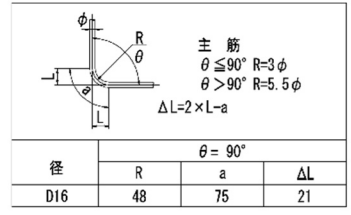
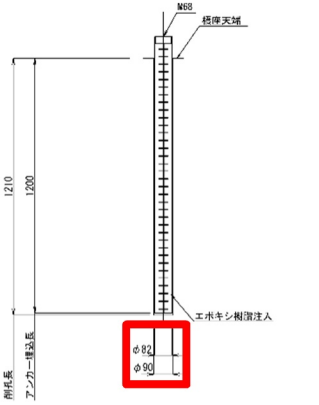
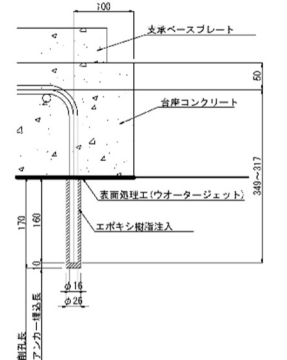
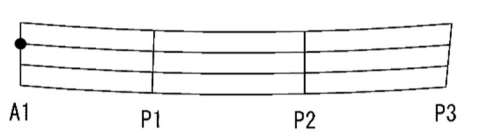
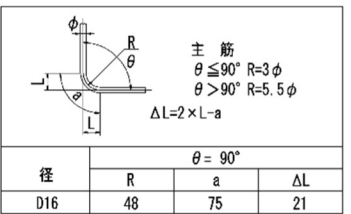
正誤表 (7 / 4 7)

(工事名) 東北自動車道 磐井川橋床版取替工事

[illegible]

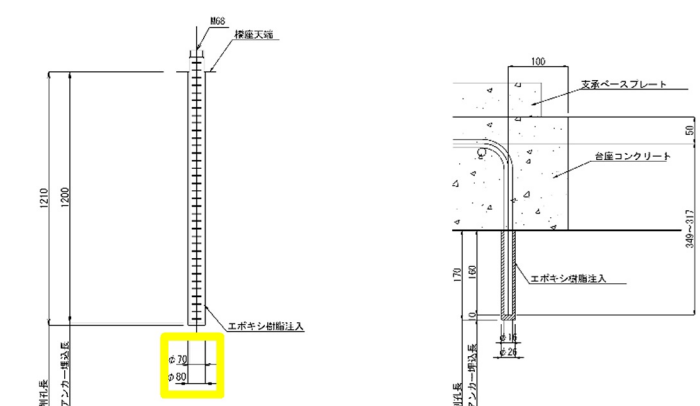
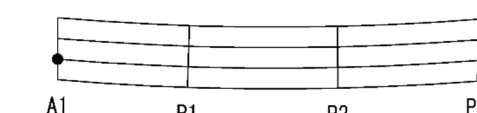
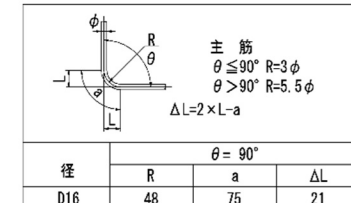
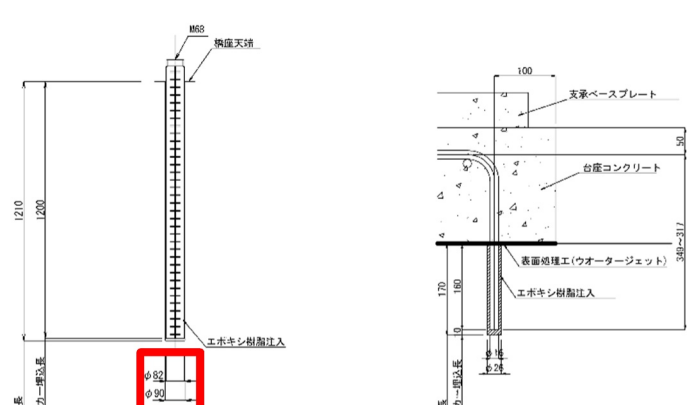
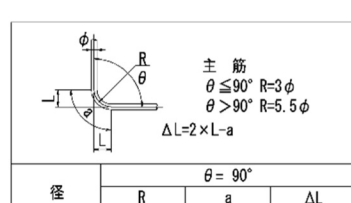
正誤表（8／47）

（工事名）東北自動車道 磐井川橋床版取替工事

対象	誤	
設計図 06-3_図面 磐井川橋（下り線）3 磐井川橋（下り線）[支承取替工事] 7頁／20頁	支承用アンカー削孔用詳細図 台座用アンカー筋削孔詳細図 縮尺 1:10   位置図   <table><tr><th colspan="7">材 料 表</th><th colspan="2">(一箇所当たり)</th></tr><tr><th>記号</th><th>径</th><th>長さ</th><th>本数</th><th>単位質量</th><th>1本当り質量</th><th>質量</th><th>備</th><th>考</th></tr><tr><th></th><th>(mm)</th><th>(mm)</th><th>(本)</th><th>(kg/m)</th><th>(kg/本)</th><th>(kg)</th><th></th><th></th></tr><tr><td colspan="9">A1橋台</td></tr><tr><td>S1-3</td><td>D 16</td><td>1400</td><td>6</td><td>1.56</td><td>2.18</td><td>13</td><td></td><td></td></tr><tr><td>S1-4</td><td>D 16</td><td>1370</td><td>6</td><td>1.56</td><td>2.14</td><td>12</td><td></td><td></td></tr><tr><td>S2-2</td><td>D 16</td><td>1070</td><td>18</td><td>1.56</td><td>1.67</td><td>30</td><td></td><td></td></tr><tr><td></td><td></td><td></td><td></td><td></td><td></td><td></td><td></td><td></td></tr><tr><td colspan="6"></td><td>56</td><td>kg</td><td></td></tr><tr><td colspan="4">鉄筋質量</td><td>S8345</td><td>D 16</td><td>56</td><td>kg</td><td></td></tr><tr><td colspan="6"></td><td></td><td></td><td></td></tr><tr><td colspan="6">コンクリート体積(モルタル)</td><td>0.5</td><td>m3</td><td></td></tr><tr><td colspan="6">型 枠 面 積</td><td>1.0</td><td>m2</td><td></td></tr></table> <table><tr><td colspan="4">東 北 自 動 車 道</td></tr><tr><td colspan="4">磐井川橋床版取替工事</td></tr><tr><td colspan="4">磐井川橋（下り線）[支承取替工事]</td></tr><tr><td colspan="4">A1橋台 支承取替詳細図(その2)</td></tr><tr><td>図面の確認</td><td>縮</td><td>尺</td><td>図</td></tr><tr><td>設計会社名</td><td colspan="3">株式会社 片岡新日本技研</td></tr><tr><td>施工会社名</td><td colspan="3"></td></tr><tr><td>事務所名</td><td colspan="3">東日本高速道路株式会社 東北支社</td></tr><tr><td></td><td colspan="3">仙 台 営 理 事 務 所</td></tr></table>		材 料 表							(一箇所当たり)		記号	径	長さ	本数	単位質量	1本当り質量	質量	備	考		(mm)	(mm)	(本)	(kg/m)	(kg/本)	(kg)			A1橋台									S1-3	D 16	1400	6	1.56	2.18	13			S1-4	D 16	1370	6	1.56	2.14	12			S2-2	D 16	1070	18	1.56	1.67	30																		56	kg		鉄筋質量				S8345	D 16	56	kg											コンクリート体積(モルタル)						0.5	m3		型 枠 面 積						1.0	m2		東 北 自 動 車 道				磐井川橋床版取替工事				磐井川橋（下り線）[支承取替工事]				A1橋台 支承取替詳細図(その2)				図面の確認	縮	尺	図	設計会社名	株式会社 片岡新日本技研			施工会社名				事務所名	東日本高速道路株式会社 東北支社				仙 台 営 理 事 務 所		
材 料 表							(一箇所当たり)	
記号	径	長さ	本数	単位質量	1本当り質量	質量	備	考	
	(mm)	(mm)	(本)	(kg/m)	(kg/本)	(kg)	
A1橋台	
S1-3	D 16	1400	6	1.56	2.18	13	
S1-4	D 16	1370	6	1.56	2.14	12	
S2-2	D 16	1070	18	1.56	1.67	30	
						56	kg	
鉄筋質量				S8345	D 16	56	kg	
コンクリート体積(モルタル)						0.5	m3	
型 枠 面 積						1.0	m2	
東 北 自 動 車 道	
磐井川橋床版取替工事	
磐井川橋（下り線）[支承取替工事]	
A1橋台 支承取替詳細図(その2)	
図面の確認	縮	尺	図	
設計会社名	株式会社 片岡新日本技研	
施工会社名	
事務所名	東日本高速道路株式会社 東北支社	
	仙 台 営 理 事 務 所	
	正	
	支承用アンカー削孔用詳細図 台座用アンカー筋削孔詳細図 縮尺 1:10   位置図   <table><tr><th colspan="7">材 料 表</th><th colspan="2">(一箇所当たり)</th></tr><tr><th>記号</th><th>径</th><th>長さ</th><th>本数</th><th>単位質量</th><th>1本当り質量</th><th>質量</th><th>備</th><th>考</th></tr><tr><th></th><th>(mm)</th><th>(mm)</th><th>(本)</th><th>(kg/m)</th><th>(kg/本)</th><th>(kg)</th><th></th><th></th></tr><tr><td colspan="9">A1橋台</td></tr><tr><td>S1-3</td><td>D 16</td><td>1400</td><td>6</td><td>1.56</td><td>2.18</td><td>13</td><td></td><td></td></tr><tr><td>S1-4</td><td>D 16</td><td>1370</td><td>6</td><td>1.56</td><td>2.14</td><td>13</td><td></td><td></td></tr><tr><td>S2-2</td><td>D 16</td><td>1070</td><td>18</td><td>1.56</td><td>1.67</td><td>30</td><td></td><td></td></tr><tr><td></td><td></td><td></td><td></td><td></td><td></td><td></td><td></td><td></td></tr><tr><td colspan="6"></td><td>56</td><td>kg</td><td></td></tr><tr><td colspan="4">鉄筋質量</td><td>S8345</td><td>D 16</td><td>56</td><td>kg</td><td></td></tr><tr><td colspan="6"></td><td></td><td></td><td></td></tr><tr><td colspan="6">コンクリート体積(モルタル)</td><td>0.5</td><td>m3</td><td></td></tr><tr><td colspan="6">型 枠 面 積</td><td>1.0</td><td>m2</td><td></td></tr></table> <table><tr><td colspan="4">東 北 自 動 車 道</td></tr><tr><td colspan="4">磐井川橋床版取替工事</td></tr><tr><td colspan="4">磐井川橋（下り線）[支承取替工事]</td></tr><tr><td colspan="4">A1橋台 支承取替詳細図(その2)</td></tr><tr><td>図面の確認</td><td>縮</td><td>尺</td><td>図</td></tr><tr><td>設計会社名</td><td colspan="3">株式会社 片岡新日本技研</td></tr><tr><td>施工会社名</td><td colspan="3"></td></tr><tr><td>事務所名</td><td colspan="3">東日本高速道路株式会社 東北支社</td></tr><tr><td></td><td colspan="3">仙 台 営 理 事 務 所</td></tr></table>		材 料 表							(一箇所当たり)		記号	径	長さ	本数	単位質量	1本当り質量	質量	備	考		(mm)	(mm)	(本)	(kg/m)	(kg/本)	(kg)			A1橋台									S1-3	D 16	1400	6	1.56	2.18	13			S1-4	D 16	1370	6	1.56	2.14	13			S2-2	D 16	1070	18	1.56	1.67	30																		56	kg		鉄筋質量				S8345	D 16	56	kg											コンクリート体積(モルタル)						0.5	m3		型 枠 面 積						1.0	m2		東 北 自 動 車 道				磐井川橋床版取替工事				磐井川橋（下り線）[支承取替工事]				A1橋台 支承取替詳細図(その2)				図面の確認	縮	尺	図	設計会社名	株式会社 片岡新日本技研			施工会社名				事務所名	東日本高速道路株式会社 東北支社				仙 台 営 理 事 務 所		
材 料 表							(一箇所当たり)	
記号	径	長さ	本数	単位質量	1本当り質量	質量	備	考	
	(mm)	(mm)	(本)	(kg/m)	(kg/本)	(kg)	
A1橋台	
S1-3	D 16	1400	6	1.56	2.18	13	
S1-4	D 16	1370	6	1.56	2.14	13	
S2-2	D 16	1070	18	1.56	1.67	30	
						56	kg	
鉄筋質量				S8345	D 16	56	kg	
コンクリート体積(モルタル)						0.5	m3	
型 枠 面 積						1.0	m2	
東 北 自 動 車 道	
磐井川橋床版取替工事	
磐井川橋（下り線）[支承取替工事]	
A1橋台 支承取替詳細図(その2)	
図面の確認	縮	尺	図	
設計会社名	株式会社 片岡新日本技研	
施工会社名	
事務所名	東日本高速道路株式会社 東北支社	
	仙 台 営 理 事 務 所	

正誤表（9／47）

（工事名）東北自動車道 磐井川橋床版取替工事

対象	誤	
設計図 06-3_図面 磐井川橋（下り線）3 磐井川橋（下り線）[支承取替工事] 8頁／20頁	支承用アンカー削孔用詳細図 台座用アンカー筋削孔詳細図 縮尺 1:10  位置図   <table><tr><th colspan="7">材 料 表</th></tr><tr><th>記号</th><th>径</th><th>長さ</th><th>本数</th><th>単位質量</th><th>1本当り質量</th><th>質量</th></tr><tr><th></th><th>(mm)</th><th>(mm)</th><th>(本)</th><th>(kg/m)</th><th>(kg/本)</th><th>(kg)</th></tr><tr><td colspan="7">A1橋台</td></tr><tr><td>S1-3</td><td>D 16</td><td>1400</td><td>6</td><td>1.56</td><td>2.18</td><td>13</td></tr><tr><td>S1-4</td><td>D 16</td><td>1370</td><td>6</td><td>1.56</td><td>2.14</td><td>13</td></tr><tr><td>S2-2</td><td>D 16</td><td>1070</td><td>18</td><td>1.56</td><td>1.67</td><td>30</td></tr><tr><td></td><td></td><td></td><td></td><td></td><td></td><td></td></tr><tr><td></td><td></td><td></td><td></td><td></td><td></td><td>56 kg</td></tr><tr><td colspan="7">鉄筋質量</td></tr><tr><td></td><td></td><td></td><td></td><td></td><td></td><td></td></tr><tr><td colspan="7">コンクリート体積(モルタル)</td></tr><tr><td></td><td></td><td></td><td></td><td></td><td></td><td>0.5 m3</td></tr><tr><td colspan="7">型 枠 面 積</td></tr><tr><td></td><td></td><td></td><td></td><td></td><td></td><td>1.0 m2</td></tr></table> <table><tr><td colspan="4">東 北 自 動 車 道</td></tr><tr><td colspan="4">磐井川橋床版取替工事</td></tr><tr><td colspan="4">磐井川橋（下り線）[支承取替工事]</td></tr><tr><td>図面の種類</td><td colspan="3">A1橋台 支承取替詳細図(その3)</td></tr><tr><td>縮 尺</td><td>図 示</td><td>図面番号</td><td>／</td></tr><tr><td>設計会社名</td><td colspan="3">株式会社 片平新日本技研</td></tr><tr><td>施工会社名</td><td colspan="3">東日本高速道路株式会社 東北支社</td></tr><tr><td>事務所名</td><td colspan="3">仙台管理事務所</td></tr></table>		材 料 表							記号	径	長さ	本数	単位質量	1本当り質量	質量		(mm)	(mm)	(本)	(kg/m)	(kg/本)	(kg)	A1橋台							S1-3	D 16	1400	6	1.56	2.18	13	S1-4	D 16	1370	6	1.56	2.14	13	S2-2	D 16	1070	18	1.56	1.67	30														56 kg	鉄筋質量														コンクリート体積(モルタル)													0.5 m3	型 枠 面 積													1.0 m2	東 北 自 動 車 道				磐井川橋床版取替工事				磐井川橋（下り線）[支承取替工事]				図面の種類	A1橋台 支承取替詳細図(その3)			縮 尺	図 示	図面番号	／	設計会社名	株式会社 片平新日本技研			施工会社名	東日本高速道路株式会社 東北支社			事務所名	仙台管理事務所		
材 料 表	
記号	径	長さ	本数	単位質量	1本当り質量	質量	
	(mm)	(mm)	(本)	(kg/m)	(kg/本)	(kg)	
A1橋台	
S1-3	D 16	1400	6	1.56	2.18	13	
S1-4	D 16	1370	6	1.56	2.14	13	
S2-2	D 16	1070	18	1.56	1.67	30	
						56 kg	
鉄筋質量	
コンクリート体積(モルタル)	
						0.5 m3	
型 枠 面 積	
						1.0 m2	
東 北 自 動 車 道	
磐井川橋床版取替工事	
磐井川橋（下り線）[支承取替工事]	
図面の種類	A1橋台 支承取替詳細図(その3)	
縮 尺	図 示	図面番号	／	
設計会社名	株式会社 片平新日本技研	
施工会社名	東日本高速道路株式会社 東北支社	
事務所名	仙台管理事務所	
	正	
	支承用アンカー削孔用詳細図 台座用アンカー筋削孔詳細図 縮尺 1:10  位置図   <table><tr><th colspan="7">材 料 表</th></tr><tr><th>記号</th><th>径</th><th>長さ</th><th>本数</th><th>単位質量</th><th>1本当り質量</th><th>質量</th></tr><tr><th></th><th>(mm)</th><th>(mm)</th><th>(本)</th><th>(kg/m)</th><th>(kg/本)</th><th>(kg)</th></tr><tr><td colspan="7">A1橋台</td></tr><tr><td>S1-3</td><td>D 16</td><td>1400</td><td>6</td><td>1.56</td><td>2.18</td><td>13</td></tr><tr><td>S1-4</td><td>D 16</td><td>1370</td><td>6</td><td>1.56</td><td>2.14</td><td>13</td></tr><tr><td>S2-2</td><td>D 16</td><td>1070</td><td>18</td><td>1.56</td><td>1.67</td><td>30</td></tr><tr><td></td><td></td><td></td><td></td><td></td><td></td><td></td></tr><tr><td></td><td></td><td></td><td></td><td></td><td></td><td>56 kg</td></tr><tr><td colspan="7">鉄筋質量</td></tr><tr><td></td><td></td><td></td><td></td><td></td><td></td><td></td></tr><tr><td colspan="7">コンクリート体積(モルタル)</td></tr><tr><td></td><td></td><td></td><td></td><td></td><td></td><td>0.5 m3</td></tr><tr><td colspan="7">型 枠 面 積</td></tr><tr><td></td><td></td><td></td><td></td><td></td><td></td><td>1.0 m2</td></tr></table> <table><tr><td colspan="4">東 北 自 動 車 道</td></tr><tr><td colspan="4">磐井川橋床版取替工事</td></tr><tr><td colspan="4">磐井川橋（下り線）[支承取替工事]</td></tr><tr><td>図面の種類</td><td colspan="3">A1橋台 支承取替詳細図(その3)</td></tr><tr><td>縮 尺</td><td>図 示</td><td>図面番号</td><td>／</td></tr><tr><td>設計会社名</td><td colspan="3">株式会社 片平新日本技研</td></tr><tr><td>施工会社名</td><td colspan="3">東日本高速道路株式会社 東北支社</td></tr><tr><td>事務所名</td><td colspan="3">仙台管理事務所</td></tr></table>		材 料 表							記号	径	長さ	本数	単位質量	1本当り質量	質量		(mm)	(mm)	(本)	(kg/m)	(kg/本)	(kg)	A1橋台							S1-3	D 16	1400	6	1.56	2.18	13	S1-4	D 16	1370	6	1.56	2.14	13	S2-2	D 16	1070	18	1.56	1.67	30														56 kg	鉄筋質量														コンクリート体積(モルタル)													0.5 m3	型 枠 面 積													1.0 m2	東 北 自 動 車 道				磐井川橋床版取替工事				磐井川橋（下り線）[支承取替工事]				図面の種類	A1橋台 支承取替詳細図(その3)			縮 尺	図 示	図面番号	／	設計会社名	株式会社 片平新日本技研			施工会社名	東日本高速道路株式会社 東北支社			事務所名	仙台管理事務所		
材 料 表	
記号	径	長さ	本数	単位質量	1本当り質量	質量	
	(mm)	(mm)	(本)	(kg/m)	(kg/本)	(kg)	
A1橋台	
S1-3	D 16	1400	6	1.56	2.18	13	
S1-4	D 16	1370	6	1.56	2.14	13	
S2-2	D 16	1070	18	1.56	1.67	30	
						56 kg	
鉄筋質量	
コンクリート体積(モルタル)	
						0.5 m3	
型 枠 面 積	
						1.0 m2	
東 北 自 動 車 道	
磐井川橋床版取替工事	
磐井川橋（下り線）[支承取替工事]	
図面の種類	A1橋台 支承取替詳細図(その3)	
縮 尺	図 示	図面番号	／	
設計会社名	株式会社 片平新日本技研	
施工会社名	東日本高速道路株式会社 東北支社	
事務所名	仙台管理事務所	

正誤表 (10/47)

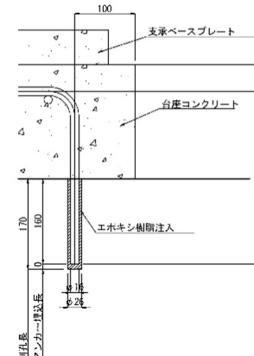
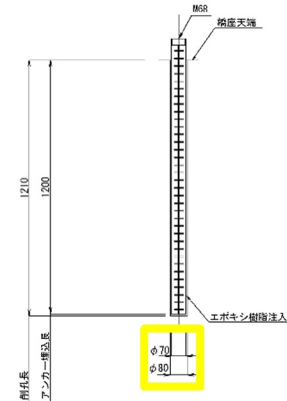
(工事名) 東北自動車道 磐井川橋床版取替工事

誤

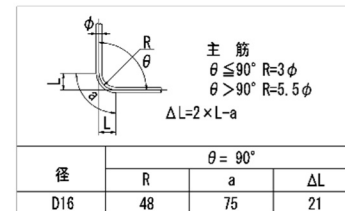
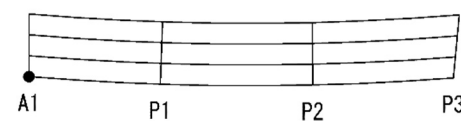
対象
設計図
06-3_図面 磐
井川橋（下り
線）3
磐井川橋（下り
線）〔支承取替
工事〕
9頁／20頁

支承用アンカー削孔用詳細図

台座用アンカー筋削孔詳細図 縮尺 1:10

[illegible]

位置図

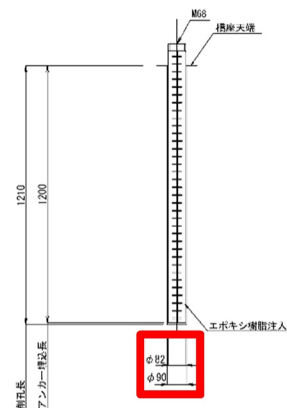


東北自動車道	
磐井川橋床版取替工事	
国庫の種類	磐井川橋「下り橋」〔支取替工事〕 A14情合 支取替詳細図(その4)
縮尺	図示 図面番号 /
設計会社名	株式会社 片平新日本技研
施工会社名	
事務所名	東日本高速道路株式会社 東北支社 仙台管理事務所

正

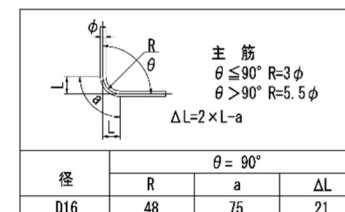
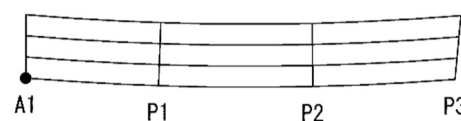
支承用アンカー削孔用詳細図

台座用アンカー筋削孔詳細図 縮尺 1:10



材 料 表						（←箇所所）	
記号	径 (mm)	長さ (mm)	本数 (本)	単位質量 (kg/m)	1本当り質量 (kg/本)	質量 (kg)	納 入 量
AI橋台							
S1-1	φ 16	1390	6	1.56	2.17	13	
S1-4	φ 16	1370	6	1.56	2.14	13	
S2-1	φ 18	1060	16	1.58	1.85	30	
						56	kg
鉄筋質量				S1045	φ 16	56	kg
コンクリート係数(モルタル)						0.5	m3
型 枠 曲 掛						0.9	m2

位置図



東北自動車道 磐井川橋梁取替工事				
磐井川橋(下り線)1支取替工事 A1階合 支取替詳細図(その4)				
図面の種類	縮尺	図式	図面番号	／
設計会社名	株式会社 片平新日本技研			
施工会社名				
事業所名	東日本高速道路株式会社 東北支 仙台営業所 第三課			

正誤表 (1 1 / 4 7)

(工事名) 東北自動車道 磐井川橋床版取替工事

対象

設計図

06-3_図面 磐

井川橋（下り）

線) 3

磐井川橋（下り）

線) [支承取替

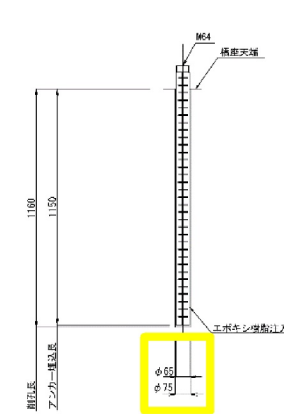
[工事]

11頁／20頁

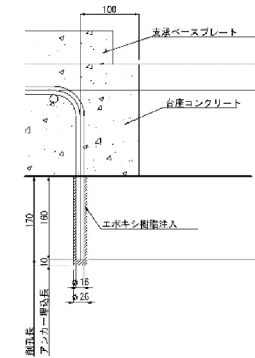
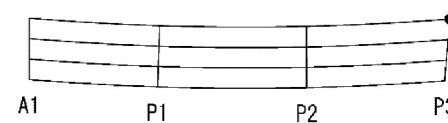
誤

支承用アンカー削孔用詳細図

台座用アンカー筋削孔詳細図 縮尺 1:10



位置図



材 料 表							(一層構造用)	
記号	径 (mm)	長さ (mm)	本数 (本)	単位質量 (kg/本)	1本当り質量 (kg/本)	質量 (kg)	換	要
P3鋼筋								
S1-1	D 16	1500	6	1.58	7.34	14		
S1-2	D 16	1400	6	1.56	2.28	14		
S2-1	D 16	1000	18	1.58	1.58	28		
						56	kg	
鉄筋質量				S0345	D 16	56	kg	
コンクリート体積(モルタル)							0.5	m3
型 枠 面 積							0.9	m2

主筋
 $\theta \leq 90^\circ$ $R = 3\phi$
 $\theta > 90^\circ$ $R = 5.5\phi$
 $\Delta L = 2 \times L \times \sin \frac{\alpha}{2}$

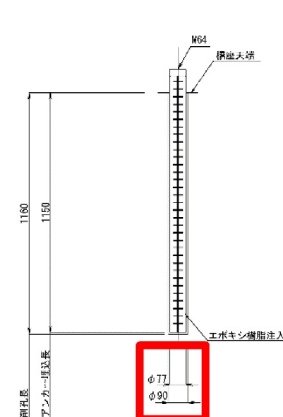
径	R	$\theta = 90^\circ$	ΔL
D16	48	a	21
D25	125	25	51

東北自動車道 釜井川橋床版取替工事 盛井川橋（下り線）【支取取扱工事】	
図面の種類	P303附 支取取扱詳細図【その1】
縮 尺	図 示
図面番号	／
設計会社名	株式会社 片平新日本技研
施工会社名	
工事場所名	東北自動車道橋床株式会社 東北支社 仙台管理事務所

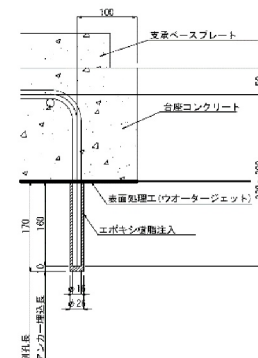
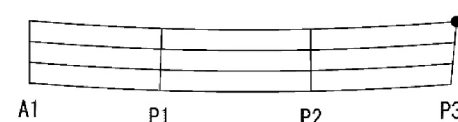
正

支承用アンカ一削孔用詳細図

台座用アンカー筋削孔詳細図 縮尺 1:10



位置図



材 料 表							(一冊所当)	
品名	径 (mm)	長さ (mm)	本数 (本)	単位質量 (kg/m)	1本当り質量 (kg/本)	質量 (kg)	積 算	
P8線脚								
S1-1	φ 16	1500	6	1.56	2.34	14		
S1-2	φ 16	1480	6	1.56	2.28	14		
S2-1	φ 16	1000	18	1.56	1.56	28		
						56	kg	
鉄筋重量 S104%							D 16	5.6 kg
コンクリートモルタル(μ)							0.5	m ³
型 枠 面 積							0.9	m ²

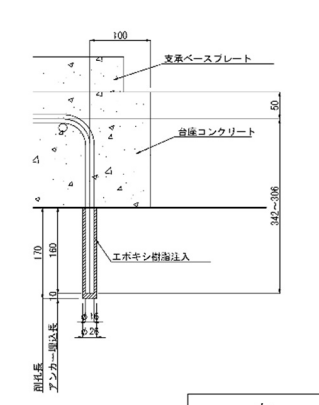
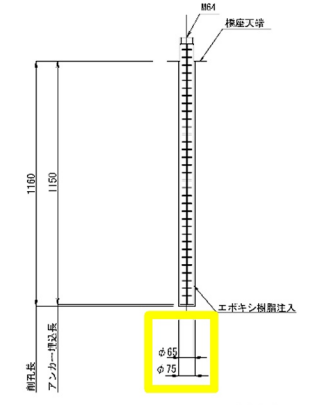
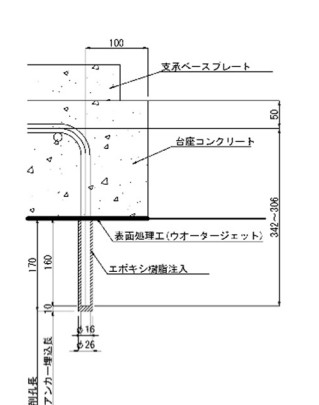
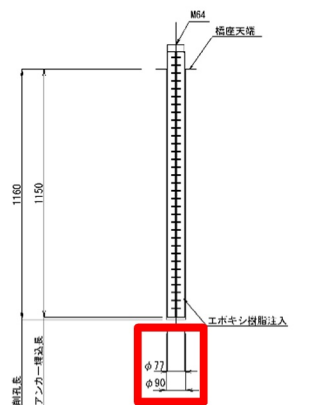
主筋
 $\theta \leq 90^\circ$ $R=3\phi$
 $\theta > 90^\circ$ $R=5.5\phi$
 $\Delta L = 2 \times L - a$

径	$\theta = 90^\circ$		
	R	a	ΔL
D16	48	75	21

	東北自動車道 磐井川橋梁取替工事
図面の種類	盤井川橋（下り線）[支取取替工事] P橋脚 土取取替詳細図（その1）
縮尺	図示 図面番号 /
設計会社名	株式会社 片平喜日本技研
施工会社名	
事務所名	東日本高速道路株式会社 東北支店 仙台営業所 第5課

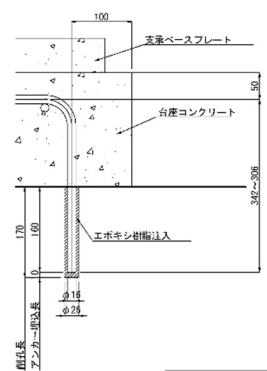
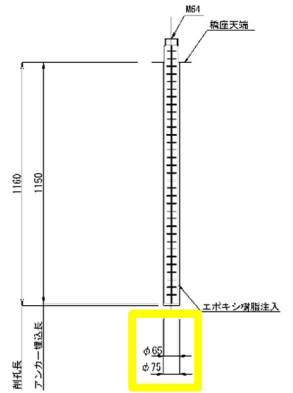
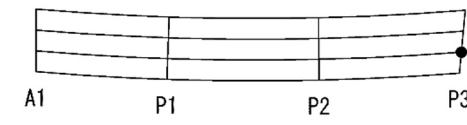
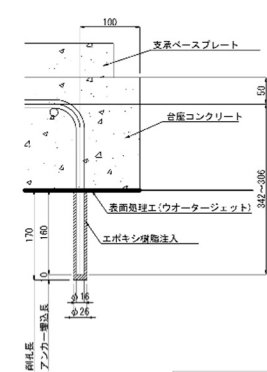
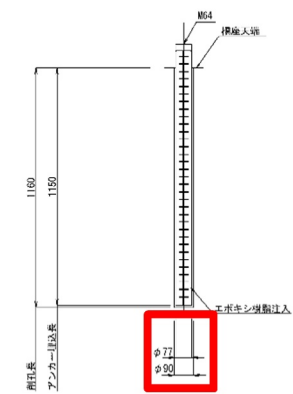
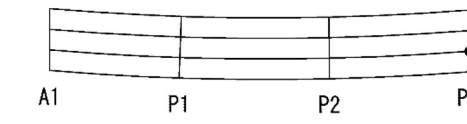
正誤表（12／47）

（工事名）東北自動車道 磐井川橋床版取替工事

対象	誤	
設計図 06-3_図面 磐井川橋（下り線）3 磐井川橋（下り線）[支承取替工事] 12頁／20頁	支承重アンカー削孔用詳細図 台座用アンカー筋削孔詳細図 縮尺 1:10 <table data-bbox="1733 491 2148 827"><caption>材 料 表 (一箇所当たり)</caption><tr><th>記号</th><th>径 (mm)</th><th>長さ (mm)</th><th>本数 (本)</th><th>単位質量 (kg/m)</th><th>1本当り質量 (kg/本)</th><th>質量 (kg)</th><th>備 考</th></tr><tr><td colspan="8">P3横脚</td></tr><tr><td>S1-3</td><td>D 16</td><td>1500</td><td>6</td><td>1.56</td><td>2.34</td><td>14</td><td></td></tr><tr><td>S1-4</td><td>D 16</td><td>1470</td><td>6</td><td>1.56</td><td>2.29</td><td>14</td><td></td></tr><tr><td>S2-2</td><td>D 16</td><td>1010</td><td>18</td><td>1.56</td><td>1.58</td><td>28</td><td></td></tr><tr><td></td><td></td><td></td><td></td><td></td><td></td><td>56</td><td>kg</td></tr><tr><td colspan="8">鉄筋質量 S0045 D 16 56 kg</td></tr><tr><td colspan="8">コンクリート体積(モルタル)</td><td>0.5 m3</td></tr><tr><td colspan="8">面 積 面 積</td><td>0.9 m2</td></tr></table> 主 筋 $\theta \leq 90^\circ$ $R=3\phi$ $\theta > 90^\circ$ $R=5.5\phi$ $\Delta L=2 \times L-a$ <table><tr><th>径</th><th colspan="3">$\theta = 90^\circ$</th></tr><tr><th></th><th>R</th><th>a</th><th>ΔL</th></tr><tr><td>D16</td><td>48</td><td>75</td><td>21</td></tr></table> <table data-bbox="1970 911 2205 1079"><tr><th colspan="4">東 北 自 動 車 道</th></tr><tr><th colspan="4">磐井川橋床版取替工事</th></tr><tr><td>図面の種類</td><td colspan="3">磐井川橋（下り線）[支承取替工事]</td></tr><tr><td>縮 尺</td><td colspan="3">P3横脚 支承取替詳細図(その2)</td></tr><tr><td>図 示 図面番号</td><td colspan="3">株式会社 片平新日本技研</td></tr><tr><td>設計会社名</td><td colspan="3">株式会社 片平新日本技研</td></tr><tr><td>施工会社名</td><td colspan="3">東日本高速道路株式会社 東北支社</td></tr><tr><td>事務所名</td><td colspan="3">仙 台 管 理 事 務 所</td></tr></table>		記号	径 (mm)	長さ (mm)	本数 (本)	単位質量 (kg/m)	1本当り質量 (kg/本)	質量 (kg)	備 考	P3横脚								S1-3	D 16	1500	6	1.56	2.34	14		S1-4	D 16	1470	6	1.56	2.29	14		S2-2	D 16	1010	18	1.56	1.58	28								56	kg	鉄筋質量 S0045 D 16 56 kg								コンクリート体積(モルタル)								0.5 m3	面 積 面 積								0.9 m2	径	$\theta = 90^\circ$				R	a	ΔL	D16	48	75	21	東 北 自 動 車 道				磐井川橋床版取替工事				図面の種類	磐井川橋（下り線）[支承取替工事]			縮 尺	P3横脚 支承取替詳細図(その2)			図 示 図面番号	株式会社 片平新日本技研			設計会社名	株式会社 片平新日本技研			施工会社名	東日本高速道路株式会社 東北支社			事務所名	仙 台 管 理 事 務 所		
記号	径 (mm)	長さ (mm)	本数 (本)	単位質量 (kg/m)	1本当り質量 (kg/本)	質量 (kg)	備 考	
P3横脚	
S1-3	D 16	1500	6	1.56	2.34	14	
S1-4	D 16	1470	6	1.56	2.29	14	
S2-2	D 16	1010	18	1.56	1.58	28	
						56	kg	
鉄筋質量 S0045 D 16 56 kg	
コンクリート体積(モルタル)								0.5 m3	
面 積 面 積								0.9 m2	
径	$\theta = 90^\circ$	
	R	a	ΔL	
D16	48	75	21	
東 北 自 動 車 道	
磐井川橋床版取替工事	
図面の種類	磐井川橋（下り線）[支承取替工事]	
縮 尺	P3横脚 支承取替詳細図(その2)	
図 示 図面番号	株式会社 片平新日本技研	
設計会社名	株式会社 片平新日本技研	
施工会社名	東日本高速道路株式会社 東北支社	
事務所名	仙 台 管 理 事 務 所	
	正	
	支承重アンカー削孔用詳細図 台座用アンカー筋削孔詳細図 縮尺 1:10 <table data-bbox="1733 1268 2148 1604"><caption>材 料 表 (一箇所当たり)</caption><tr><th>記号</th><th>径 (mm)</th><th>長さ (mm)</th><th>本数 (本)</th><th>単位質量 (kg/m)</th><th>1本当り質量 (kg/本)</th><th>質量 (kg)</th><th>備 考</th></tr><tr><td colspan="8">P3横脚</td></tr><tr><td>S1-3</td><td>D 16</td><td>1500</td><td>6</td><td>1.56</td><td>2.34</td><td>14</td><td></td></tr><tr><td>S1-4</td><td>D 16</td><td>1470</td><td>6</td><td>1.56</td><td>2.29</td><td>14</td><td></td></tr><tr><td>S2-2</td><td>D 16</td><td>1010</td><td>18</td><td>1.56</td><td>1.58</td><td>28</td><td></td></tr><tr><td></td><td></td><td></td><td></td><td></td><td></td><td>56</td><td>kg</td></tr><tr><td colspan="8">鉄筋質量 S0045 D 16 56 kg</td></tr><tr><td colspan="8">コンクリート体積(モルタル)</td><td>0.5 m3</td></tr><tr><td colspan="8">型 枠 面 積</td><td>0.9 m2</td></tr></table> 主 筋 $\theta \leq 90^\circ$ $R=3\phi$ $\theta > 90^\circ$ $R=5.5\phi$ $\Delta L=2 \times L-a$ <table><tr><th>径</th><th colspan="3">$\theta = 90^\circ$</th></tr><tr><th></th><th>R</th><th>a</th><th>ΔL</th></tr><tr><td>D16</td><td>48</td><td>75</td><td>21</td></tr></table> <table data-bbox="1970 1709 2205 1877"><tr><th colspan="4">東 北 自 動 車 道</th></tr><tr><th colspan="4">磐井川橋床版取替工事</th></tr><tr><td>図面の種類</td><td colspan="3">磐井川橋（下り線）[支承取替工事]</td></tr><tr><td>縮 尺</td><td colspan="3">P3横脚 支承取替詳細図(その2)</td></tr><tr><td>図 示 図面番号</td><td colspan="3">株式会社 片平新日本技研</td></tr><tr><td>設計会社名</td><td colspan="3">株式会社 片平新日本技研</td></tr><tr><td>施工会社名</td><td colspan="3">東日本高速道路株式会社 東北支社</td></tr><tr><td>事務所名</td><td colspan="3">仙 台 管 理 事 務 所</td></tr></table>		記号	径 (mm)	長さ (mm)	本数 (本)	単位質量 (kg/m)	1本当り質量 (kg/本)	質量 (kg)	備 考	P3横脚								S1-3	D 16	1500	6	1.56	2.34	14		S1-4	D 16	1470	6	1.56	2.29	14		S2-2	D 16	1010	18	1.56	1.58	28								56	kg	鉄筋質量 S0045 D 16 56 kg								コンクリート体積(モルタル)								0.5 m3	型 枠 面 積								0.9 m2	径	$\theta = 90^\circ$				R	a	ΔL	D16	48	75	21	東 北 自 動 車 道				磐井川橋床版取替工事				図面の種類	磐井川橋（下り線）[支承取替工事]			縮 尺	P3横脚 支承取替詳細図(その2)			図 示 図面番号	株式会社 片平新日本技研			設計会社名	株式会社 片平新日本技研			施工会社名	東日本高速道路株式会社 東北支社			事務所名	仙 台 管 理 事 務 所		
記号	径 (mm)	長さ (mm)	本数 (本)	単位質量 (kg/m)	1本当り質量 (kg/本)	質量 (kg)	備 考	
P3横脚	
S1-3	D 16	1500	6	1.56	2.34	14	
S1-4	D 16	1470	6	1.56	2.29	14	
S2-2	D 16	1010	18	1.56	1.58	28	
						56	kg	
鉄筋質量 S0045 D 16 56 kg	
コンクリート体積(モルタル)								0.5 m3	
型 枠 面 積								0.9 m2	
径	$\theta = 90^\circ$	
	R	a	ΔL	
D16	48	75	21	
東 北 自 動 車 道	
磐井川橋床版取替工事	
図面の種類	磐井川橋（下り線）[支承取替工事]	
縮 尺	P3横脚 支承取替詳細図(その2)	
図 示 図面番号	株式会社 片平新日本技研	
設計会社名	株式会社 片平新日本技研	
施工会社名	東日本高速道路株式会社 東北支社	
事務所名	仙 台 管 理 事 務 所	

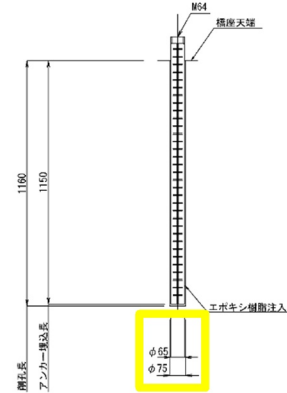
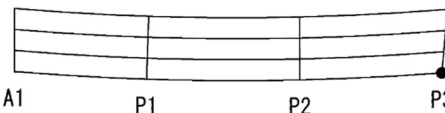
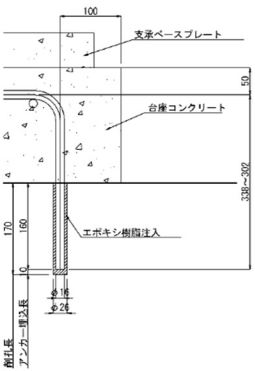
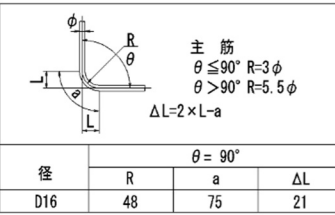
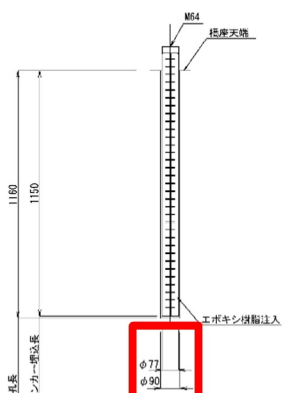
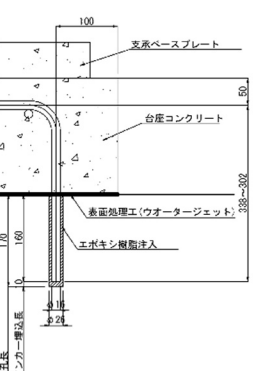
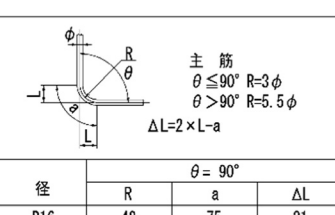
正誤表 (1 3 / 4 7)

(工事名) 東北自動車道 磐井川橋床版取替工事

対象	誤	
設計図 06-3_図面 磐井川橋（下り線）3 磐井川橋（下り線）[支承取替工事] 1 3 頁／2 0 頁	支承用アンカー削孔用詳細図 台座用アンカー筋削孔詳細図 縮尺 1:10 <table data-bbox="1733 491 2148 827"><caption>材 料 表 (一箇所当たり)</caption><tr><th>記号</th><th>径 (mm)</th><th>長さ (mm)</th><th>本数 (本)</th><th>単位質量 (kg/m)</th><th>1本当り質量 (kg/本)</th><th>質量 (kg)</th><th>備 考</th></tr><tr><td colspan="8">P3橋脚</td></tr><tr><td>S1-3</td><td>D 16</td><td>1500</td><td>6</td><td>1.56</td><td>2.34</td><td>14</td><td></td></tr><tr><td>S1-4</td><td>D 16</td><td>1470</td><td>6</td><td>1.56</td><td>2.29</td><td>14</td><td></td></tr><tr><td>S2-2</td><td>D 16</td><td>1010</td><td>18</td><td>1.56</td><td>1.58</td><td>28</td><td></td></tr><tr><td colspan="6"></td><td>56</td><td>kg</td></tr><tr><td colspan="4">鉄筋質量</td><td>S8345</td><td>D 16</td><td>56</td><td>kg</td></tr><tr><td colspan="6">コンクリート体積(モルタル)</td><td>0.5</td><td>m3</td></tr><tr><td colspan="6">型 枠 面 積</td><td>0.9</td><td>m2</td></tr></table> 位置図  主 筋 $\theta \leq 90^\circ$ R=3 ϕ $\theta > 90^\circ$ R=5.5 ϕ $\Delta L=2 \times L-a$ <table><tr><th colspan="4">$\theta = 90^\circ$</th></tr><tr><th>径</th><th>R</th><th>a</th><th>ΔL</th></tr><tr><td>D16</td><td>48</td><td>75</td><td>21</td></tr></table> 東 北 自 動 車 道 磐井川橋床版取替工事 磐井川橋（下り線）[支承取替工事] 図面の種類 P3橋脚 支承取替詳細図(その3) 縮 尺 図 示 図面番号 / 設計会社名 株式会社 片平建設技研 施工会社名 事務所名 東日本高速道路株式会社 東北支社 仙台管理事務所		記号	径 (mm)	長さ (mm)	本数 (本)	単位質量 (kg/m)	1本当り質量 (kg/本)	質量 (kg)	備 考	P3橋脚								S1-3	D 16	1500	6	1.56	2.34	14		S1-4	D 16	1470	6	1.56	2.29	14		S2-2	D 16	1010	18	1.56	1.58	28								56	kg	鉄筋質量				S8345	D 16	56	kg	コンクリート体積(モルタル)						0.5	m3	型 枠 面 積						0.9	m2	$\theta = 90^\circ$				径	R	a	ΔL	D16	48	75	21
記号	径 (mm)	長さ (mm)	本数 (本)	単位質量 (kg/m)	1本当り質量 (kg/本)	質量 (kg)	備 考	
P3橋脚	
S1-3	D 16	1500	6	1.56	2.34	14	
S1-4	D 16	1470	6	1.56	2.29	14	
S2-2	D 16	1010	18	1.56	1.58	28	
						56	kg	
鉄筋質量				S8345	D 16	56	kg	
コンクリート体積(モルタル)						0.5	m3	
型 枠 面 積						0.9	m2	
$\theta = 90^\circ$	
径	R	a	ΔL	
D16	48	75	21	
	正	
	支承用アンカー削孔用詳細図 台座用アンカー筋削孔詳細図 縮尺 1:10 <table data-bbox="1733 1257 2148 1593"><caption>材 料 表 (一箇所当たり)</caption><tr><th>記号</th><th>径 (mm)</th><th>長さ (mm)</th><th>本数 (本)</th><th>単位質量 (kg/m)</th><th>1本当り質量 (kg/本)</th><th>質量 (kg)</th><th>備 考</th></tr><tr><td colspan="8">P3橋脚</td></tr><tr><td>S1-3</td><td>D 16</td><td>1500</td><td>6</td><td>1.56</td><td>2.34</td><td>14</td><td></td></tr><tr><td>S1-4</td><td>D 16</td><td>1470</td><td>6</td><td>1.56</td><td>2.29</td><td>14</td><td></td></tr><tr><td>S2-2</td><td>D 16</td><td>1010</td><td>18</td><td>1.56</td><td>1.58</td><td>28</td><td></td></tr><tr><td colspan="6"></td><td>56</td><td>kg</td></tr><tr><td colspan="4">鉄筋質量</td><td>S8345</td><td>D 16</td><td>56</td><td>kg</td></tr><tr><td colspan="6">コンクリート体積(モルタル)</td><td>0.5</td><td>m3</td></tr><tr><td colspan="6">型 枠 面 積</td><td>0.9</td><td>m2</td></tr></table> 位置図  主 筋 $\theta \leq 90^\circ$ R=3 ϕ $\theta > 90^\circ$ R=5.5 ϕ $\Delta L=2 \times L-a$ <table><tr><th colspan="4">$\theta = 90^\circ$</th></tr><tr><th>径</th><th>R</th><th>a</th><th>ΔL</th></tr><tr><td>D16</td><td>48</td><td>75</td><td>21</td></tr></table> 東 北 自 動 車 道 磐井川橋床版取替工事 磐井川橋（下り線）[支承取替工事] 図面の種類 P3橋脚 支承取替詳細図(その3) 縮 尺 図 示 図面番号 / 設計会社名 株式会社 片平建設技研 施工会社名 事務所名 東日本高速道路株式会社 東北支社 仙台管理事務所		記号	径 (mm)	長さ (mm)	本数 (本)	単位質量 (kg/m)	1本当り質量 (kg/本)	質量 (kg)	備 考	P3橋脚								S1-3	D 16	1500	6	1.56	2.34	14		S1-4	D 16	1470	6	1.56	2.29	14		S2-2	D 16	1010	18	1.56	1.58	28								56	kg	鉄筋質量				S8345	D 16	56	kg	コンクリート体積(モルタル)						0.5	m3	型 枠 面 積						0.9	m2	$\theta = 90^\circ$				径	R	a	ΔL	D16	48	75	21
記号	径 (mm)	長さ (mm)	本数 (本)	単位質量 (kg/m)	1本当り質量 (kg/本)	質量 (kg)	備 考	
P3橋脚	
S1-3	D 16	1500	6	1.56	2.34	14	
S1-4	D 16	1470	6	1.56	2.29	14	
S2-2	D 16	1010	18	1.56	1.58	28	
						56	kg	
鉄筋質量				S8345	D 16	56	kg	
コンクリート体積(モルタル)						0.5	m3	
型 枠 面 積						0.9	m2	
$\theta = 90^\circ$	
径	R	a	ΔL	
D16	48	75	21	

正誤表（14／47）

（工事名）東北自動車道 磐井川橋床版取替工事

対象	誤	
設計図 06-3_図面 磐井川橋（下り線）3 磐井川橋（下り線）[支承取替工事] 14頁／20頁	支承用アンカー削孔用詳細図 台座用アンカー筋削孔詳細図 縮尺 1:10  位置図   位置図  材 料 表 (一部所当たり) <table><tr><th>記号</th><th>径 (mm)</th><th>長さ (mm)</th><th>本数 (本)</th><th>単位質量 (kg/m)</th><th>1本当り質量 (kg/本)</th><th>質量 (kg)</th><th>備 考</th></tr><tr><td colspan="8">P3橋脚</td></tr><tr><td>S1-1</td><td>D 16</td><td>1500</td><td>6</td><td>1.56</td><td>2.34</td><td>14</td><td></td></tr><tr><td>S1-2</td><td>D 16</td><td>1460</td><td>6</td><td>1.56</td><td>2.28</td><td>14</td><td></td></tr><tr><td>S2-1</td><td>D 16</td><td>1000</td><td>18</td><td>1.56</td><td>1.56</td><td>28</td><td></td></tr><tr><td></td><td></td><td></td><td></td><td></td><td></td><td>56</td><td>kg</td></tr><tr><td colspan="4">鉄筋質量</td><td>S0345</td><td>D 16</td><td>56</td><td>kg</td></tr><tr><td colspan="7">コンクリート体積(モルタル)</td><td>0.5</td><td>m3</td></tr><tr><td colspan="7">型 枠 面 積</td><td>0.9</td><td>m2</td></tr></table> 東北自動車道 磐井川橋床版取替工事 図面の種類 磐井川橋（下り線）[支承取替工事] P3橋脚 支承取替詳細図(その4) 縮 尺 図 示 図面番号 / 設計会社名 株式会社 片平製日本技研 施工会社名 事務所名 東日本高速道路株式会社 東北支社 仙台管理事務所		記号	径 (mm)	長さ (mm)	本数 (本)	単位質量 (kg/m)	1本当り質量 (kg/本)	質量 (kg)	備 考	P3橋脚								S1-1	D 16	1500	6	1.56	2.34	14		S1-2	D 16	1460	6	1.56	2.28	14		S2-1	D 16	1000	18	1.56	1.56	28								56	kg	鉄筋質量				S0345	D 16	56	kg	コンクリート体積(モルタル)							0.5	m3	型 枠 面 積							0.9	m2
記号	径 (mm)	長さ (mm)	本数 (本)	単位質量 (kg/m)	1本当り質量 (kg/本)	質量 (kg)	備 考	
P3橋脚	
S1-1	D 16	1500	6	1.56	2.34	14	
S1-2	D 16	1460	6	1.56	2.28	14	
S2-1	D 16	1000	18	1.56	1.56	28	
						56	kg	
鉄筋質量				S0345	D 16	56	kg	
コンクリート体積(モルタル)							0.5	m3	
型 枠 面 積							0.9	m2	
	正	
	支承用アンカー削孔用詳細図 台座用アンカー筋削孔詳細図 縮尺 1:10  位置図   位置図  材 料 表 (一部所当たり) <table><tr><th>記号</th><th>径 (mm)</th><th>長さ (mm)</th><th>本数 (本)</th><th>単位質量 (kg/m)</th><th>1本当り質量 (kg/本)</th><th>質量 (kg)</th><th>備 考</th></tr><tr><td colspan="8">P3橋脚</td></tr><tr><td>S1-1</td><td>D 16</td><td>1500</td><td>6</td><td>1.56</td><td>2.34</td><td>14</td><td></td></tr><tr><td>S1-2</td><td>D 16</td><td>1460</td><td>6</td><td>1.56</td><td>2.28</td><td>14</td><td></td></tr><tr><td>S2-1</td><td>D 16</td><td>1000</td><td>18</td><td>1.56</td><td>1.56</td><td>28</td><td></td></tr><tr><td></td><td></td><td></td><td></td><td></td><td></td><td>56</td><td>kg</td></tr><tr><td colspan="4">鉄筋質量</td><td>S0345</td><td>D 16</td><td>56</td><td>kg</td></tr><tr><td colspan="7">コンクリート体積(モルタル)</td><td>0.5</td><td>m3</td></tr><tr><td colspan="7">型 枠 面 積</td><td>0.9</td><td>m2</td></tr></table> 東北自動車道 磐井川橋床版取替工事 図面の種類 磐井川橋（下り線）[支承取替工事] P3橋脚 支承取替詳細図(その4) 縮 尺 図 示 図面番号 / 設計会社名 株式会社 片平製日本技研 施工会社名 事務所名 東日本高速道路株式会社 東北支社 仙台管理事務所		記号	径 (mm)	長さ (mm)	本数 (本)	単位質量 (kg/m)	1本当り質量 (kg/本)	質量 (kg)	備 考	P3橋脚								S1-1	D 16	1500	6	1.56	2.34	14		S1-2	D 16	1460	6	1.56	2.28	14		S2-1	D 16	1000	18	1.56	1.56	28								56	kg	鉄筋質量				S0345	D 16	56	kg	コンクリート体積(モルタル)							0.5	m3	型 枠 面 積							0.9	m2
記号	径 (mm)	長さ (mm)	本数 (本)	単位質量 (kg/m)	1本当り質量 (kg/本)	質量 (kg)	備 考	
P3橋脚	
S1-1	D 16	1500	6	1.56	2.34	14	
S1-2	D 16	1460	6	1.56	2.28	14	
S2-1	D 16	1000	18	1.56	1.56	28	
						56	kg	
鉄筋質量				S0345	D 16	56	kg	
コンクリート体積(モルタル)							0.5	m3	
型 枠 面 積							0.9	m2	