
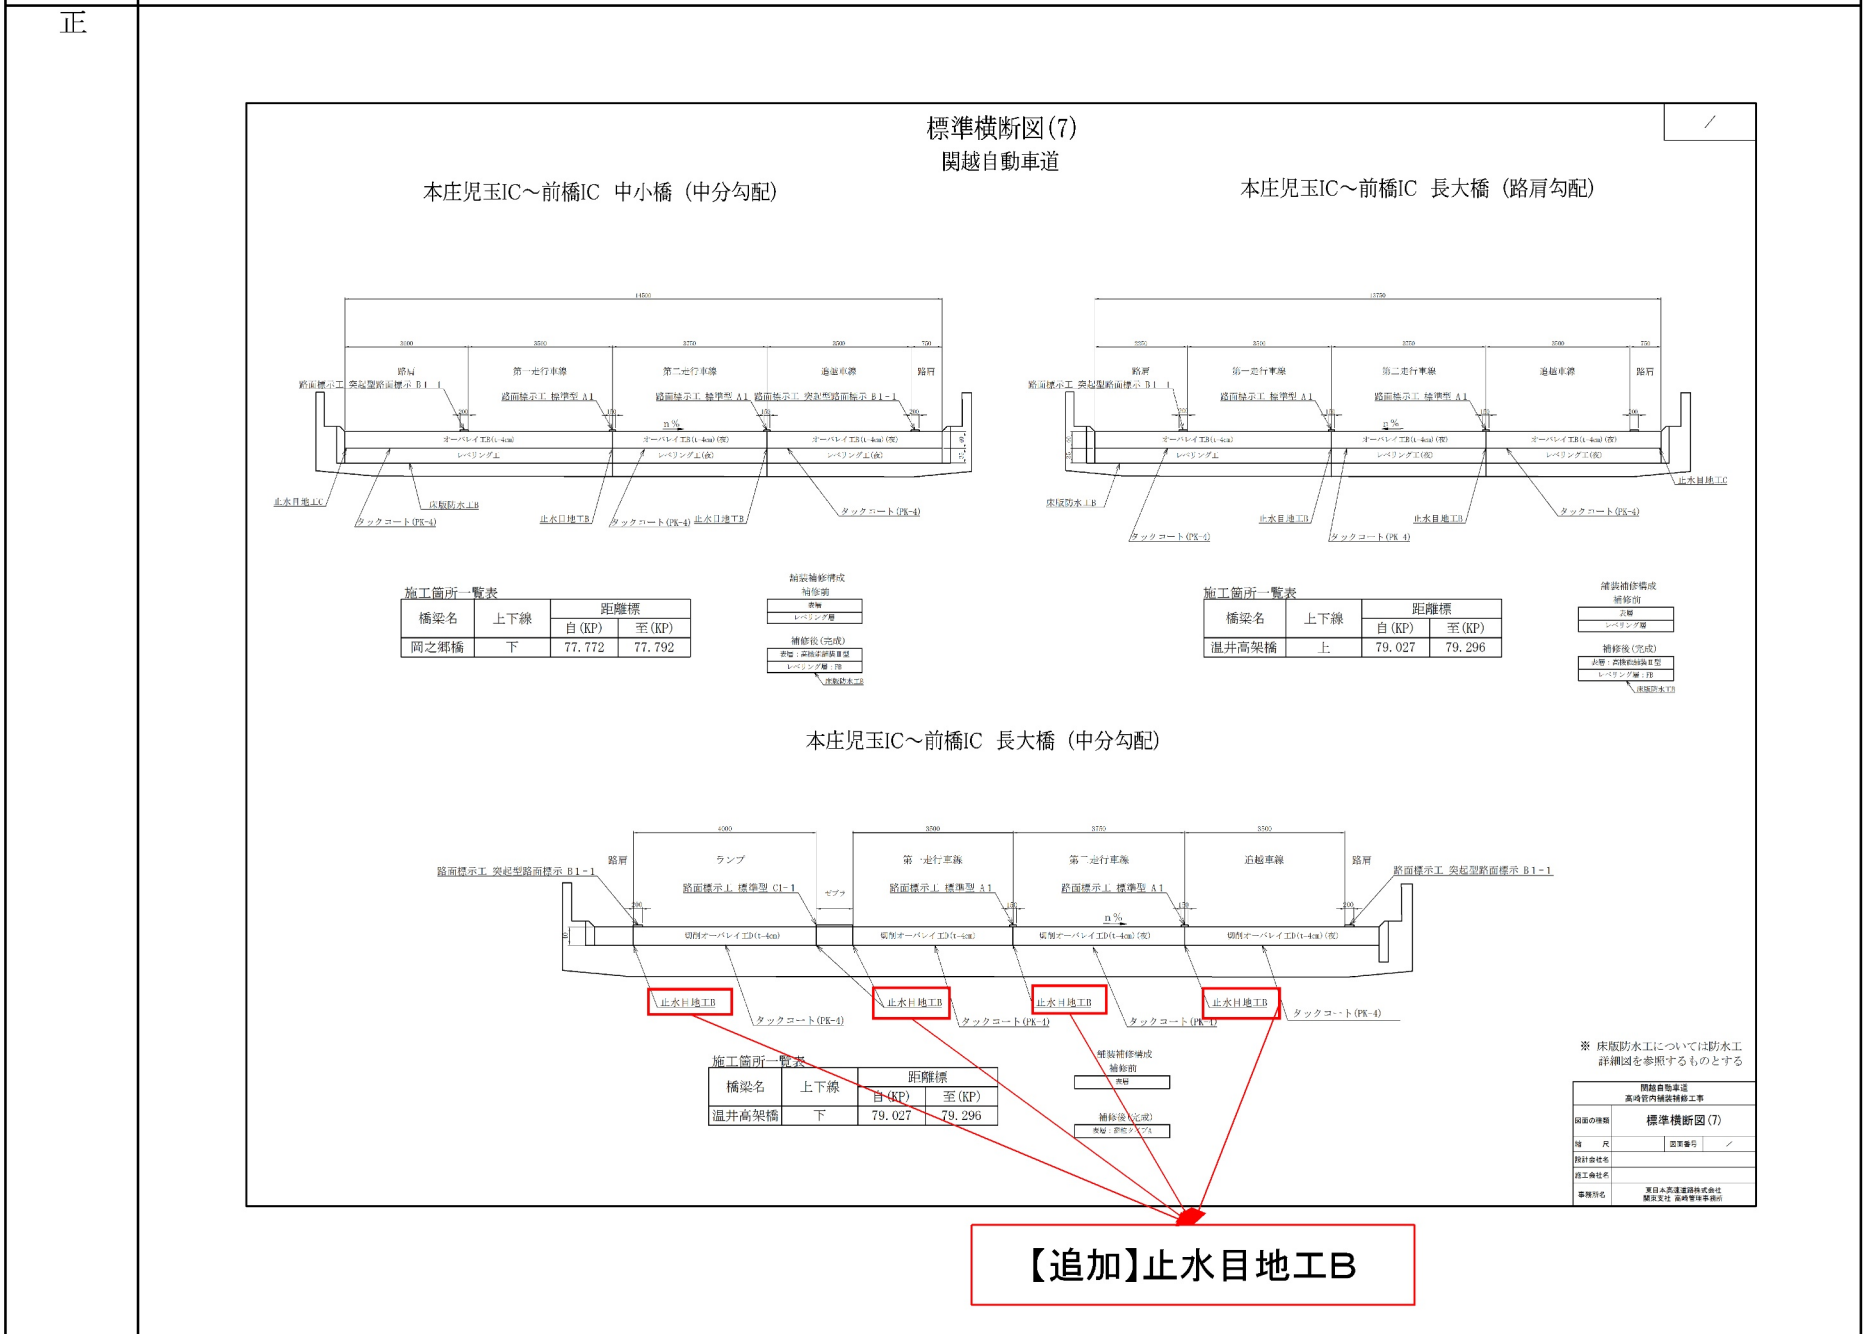
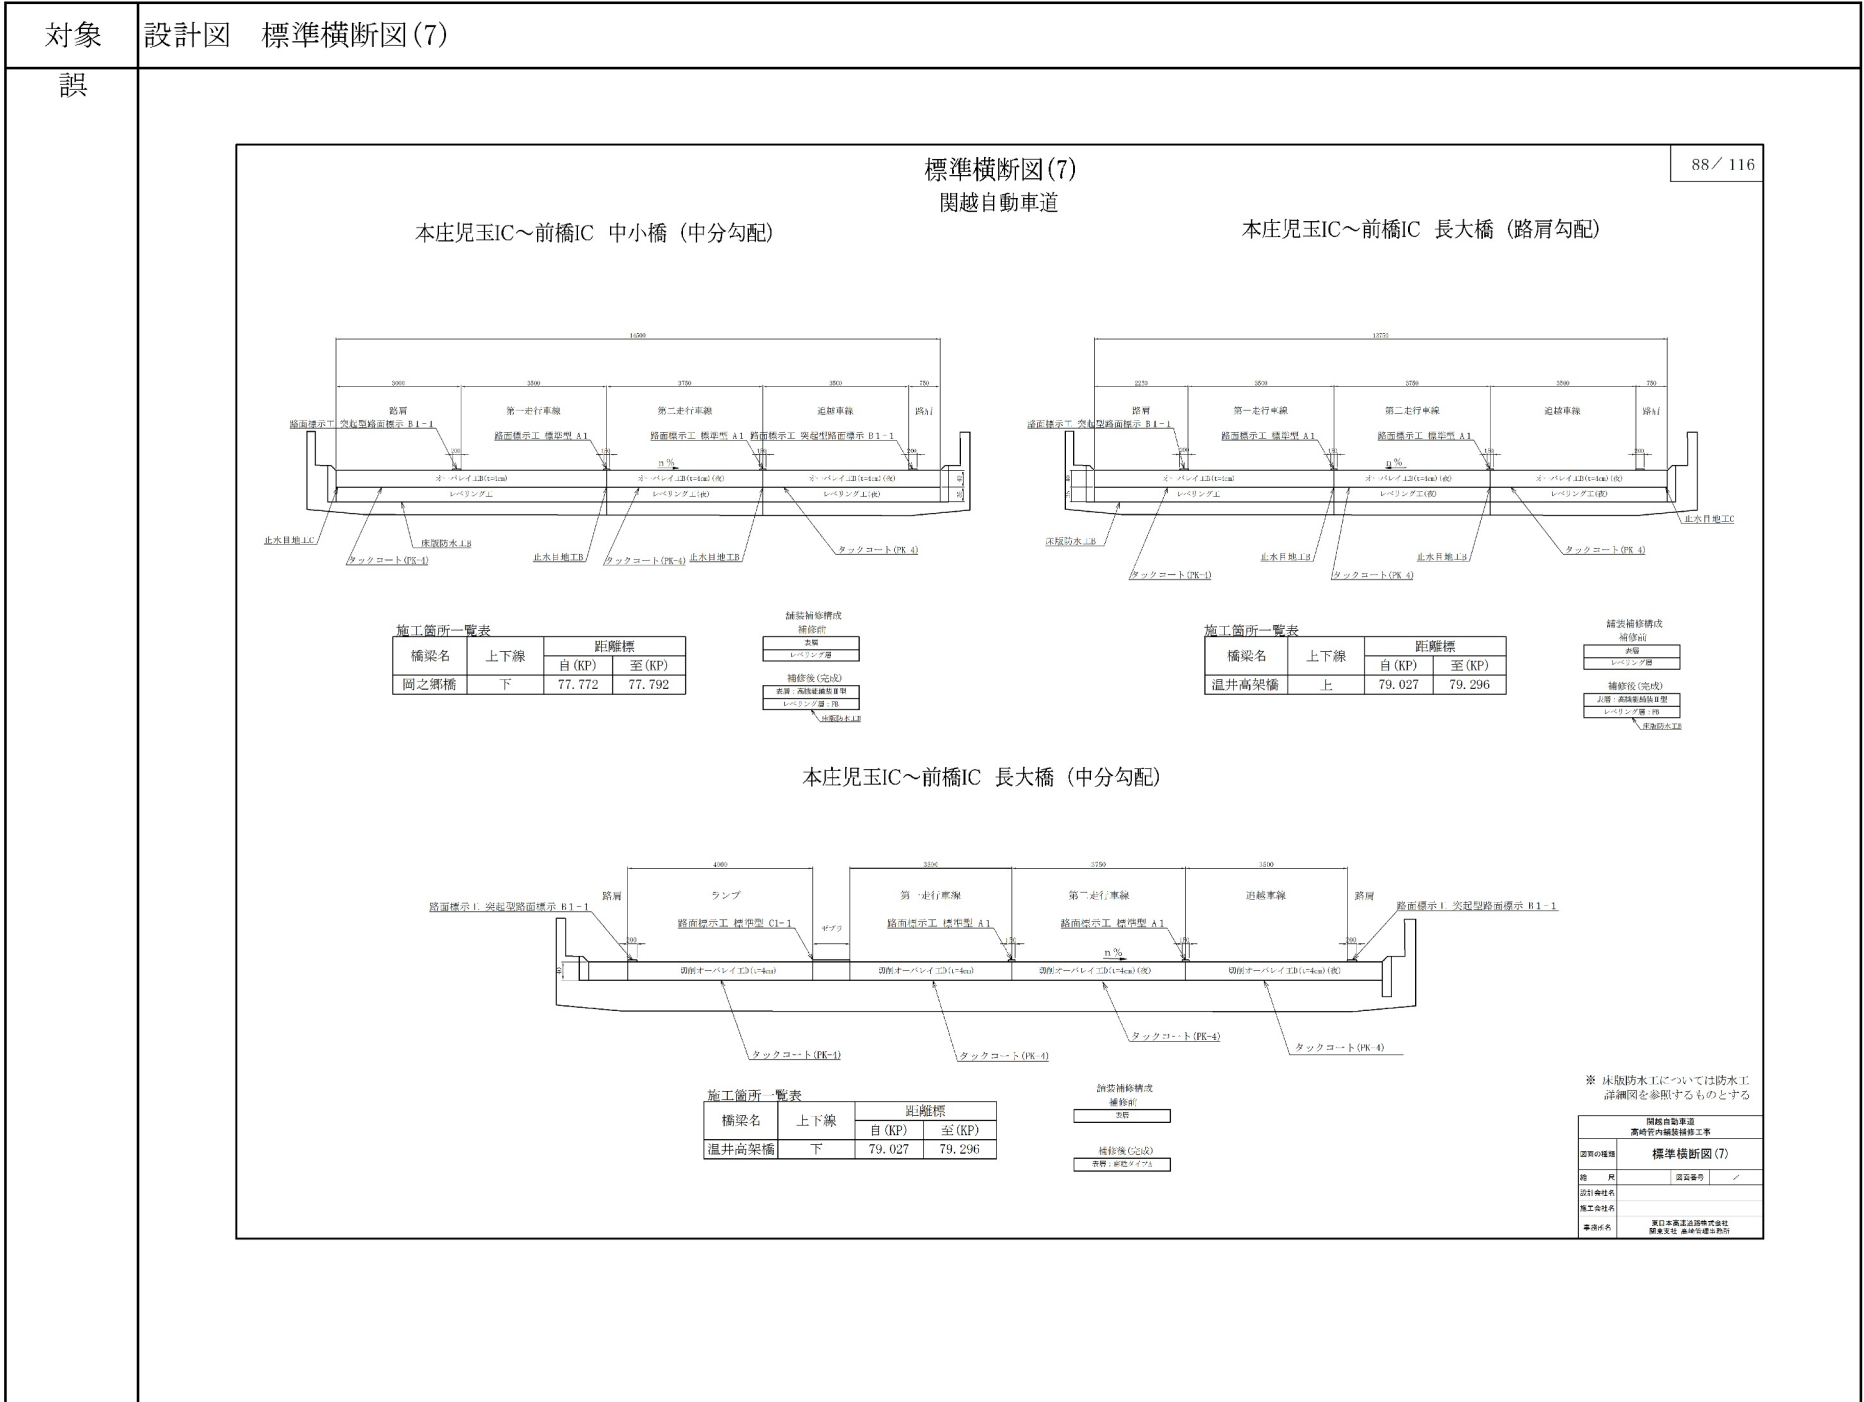
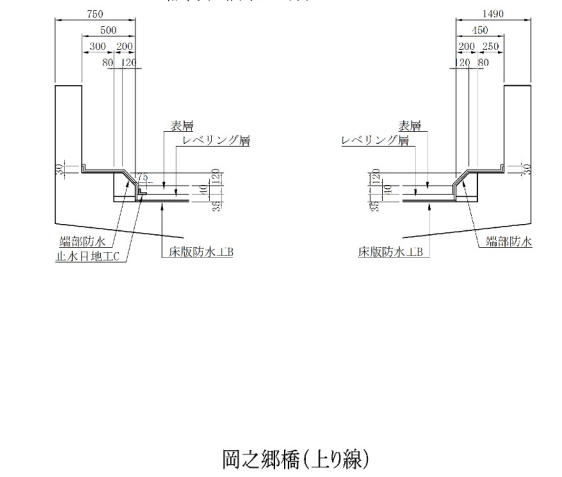
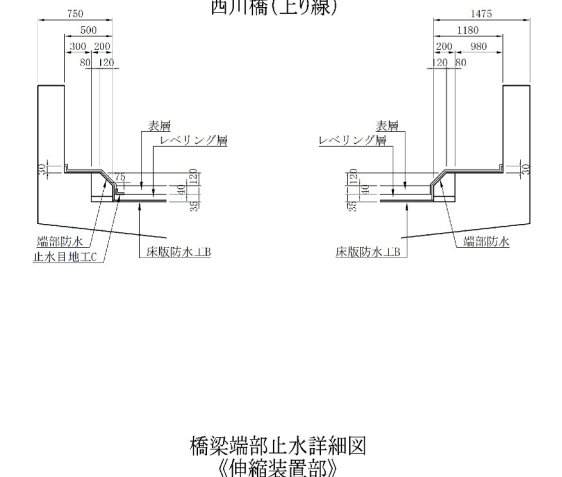
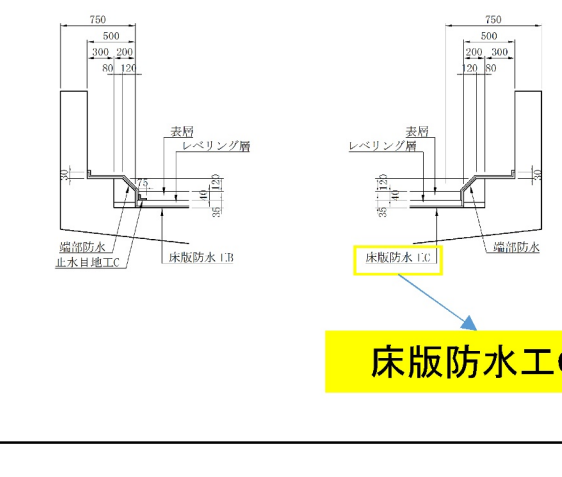
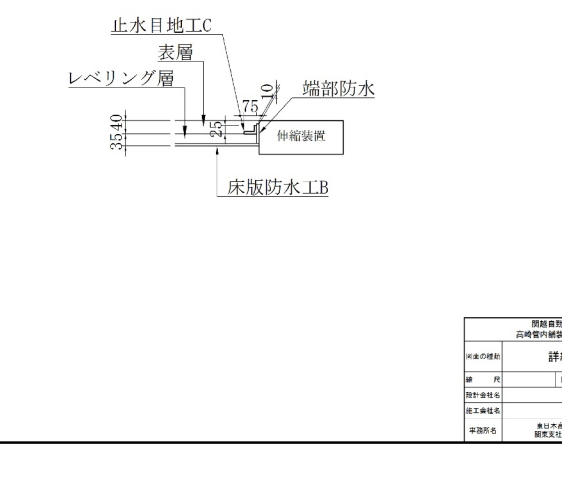
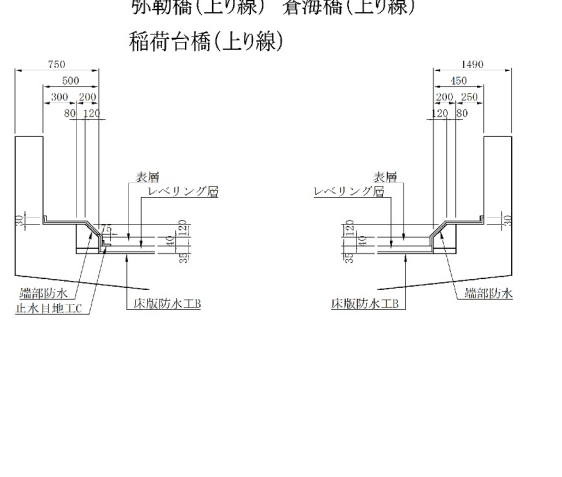
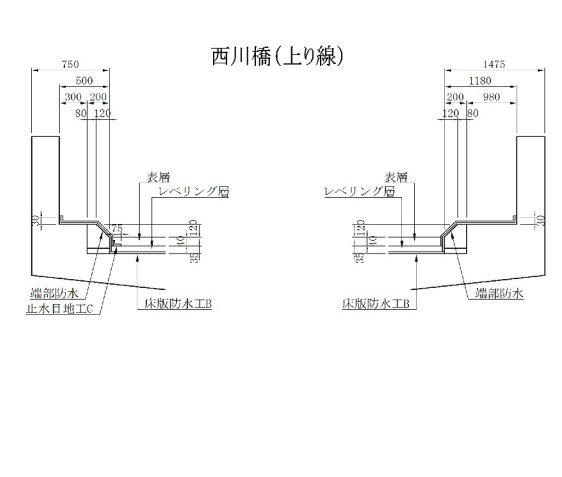
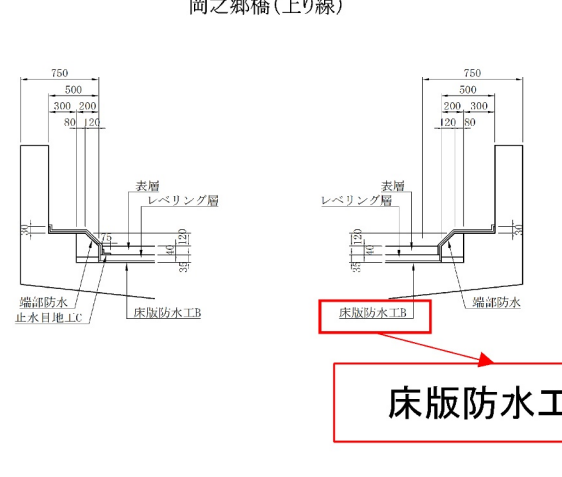


対象	設計図 数量表(3)														
誤	<div style="text-align: right;">4 / 116</div> <p style="text-align: center;">数量表(3)</p> <div style="text-align: right;"> <p>267.3</p> <p>271.3</p> <p>270.8</p> <p>534.6</p> <p>575.6</p> </div> <div style="text-align: right;"> <table border="1"> <tr><th colspan="2">数量表(3)</th></tr>
正	<div style="text-align: right;">4 / 116</div> <p style="text-align: center;">数量表(3)</p> <div style="text-align: right;"> <p>534.6</p> <p>4.0</p> <p>3.5</p> <p>801.9</p> <p>41.0</p> </div> <div style="text-align: right;"> <table border="1"> <tr><th colspan="2">数量表(3)</th></tr>
備考	止水目地工数量訂正														

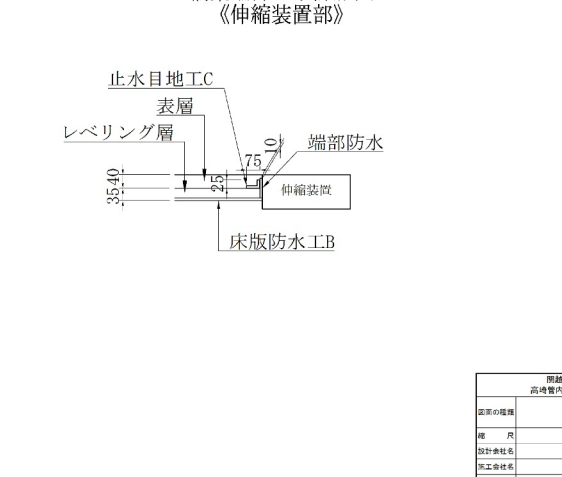


備考 本庄児玉IC~前橋IC 長大橋(中分勾配)の止水目地工の記載追加


対象	設計図 詳細図(1) 床版防水工(1)														
誤	<div style="text-align: right;">91 / 116</div> <p style="text-align: center;">詳細図(1) 床版防水工(1) 端部防水詳細図</p> <p>弥勒橋(上り線) 蒼海橋(上り線) 稻荷台橋(上り線)</p>  <p>西川橋(上り線)</p>  <p>岡之郷橋(上り線)</p>  <p>橋梁端部止水詳細図 《伸縮装置部》</p>  <p style="text-align: center;">床版防水工C</p> <table border="1" style="width: 100px; margin-left: auto;"> <tr><td colspan="2">開通自動車道 高岡管内線延伸工事</td></tr> <tr><td>図面の種類</td><td>詳細図(1)</td></tr> <tr><td>種 別</td><td>図面番号 /</td></tr> <tr><td>設計者</td><td></td></tr> <tr><td>設計者社名</td><td></td></tr> <tr><td>施工者社名</td><td></td></tr>
正	<p style="text-align: center;">詳細図(1) 床版防水工(1) 端部防水詳細図</p> <p>弥勒橋(上り線) 蒼海橋(上り線) 稻荷台橋(上り線)</p>  <p>西川橋(上り線)</p>  <p>岡之郷橋(上り線)</p>  <p>橋梁端部止水詳細図 《伸縮装置部》</p>  <p style="text-align: center;">床版防水工B</p> <table border="1" style="width: 100px; margin-left: auto;"> <tr><td colspan="2">開通自動車道 高岡管内線延伸工事</td></tr> <tr><td>図面の種類</td><td>詳細図(1)</td></tr> <tr><td>種 別</td><td>図面番号 /</td></tr> <tr><td>設計者</td><td></td></tr> <tr><td>設計者社名</td><td></td></tr> <tr><td>施工者社名</td><td></td></tr>
備考	岡之郷橋(上り線) 床版防水工名称誤り														

対象 設計図 規制図(11) 二車線規制 L×N×MA 第二走行・追越車線規制

誤

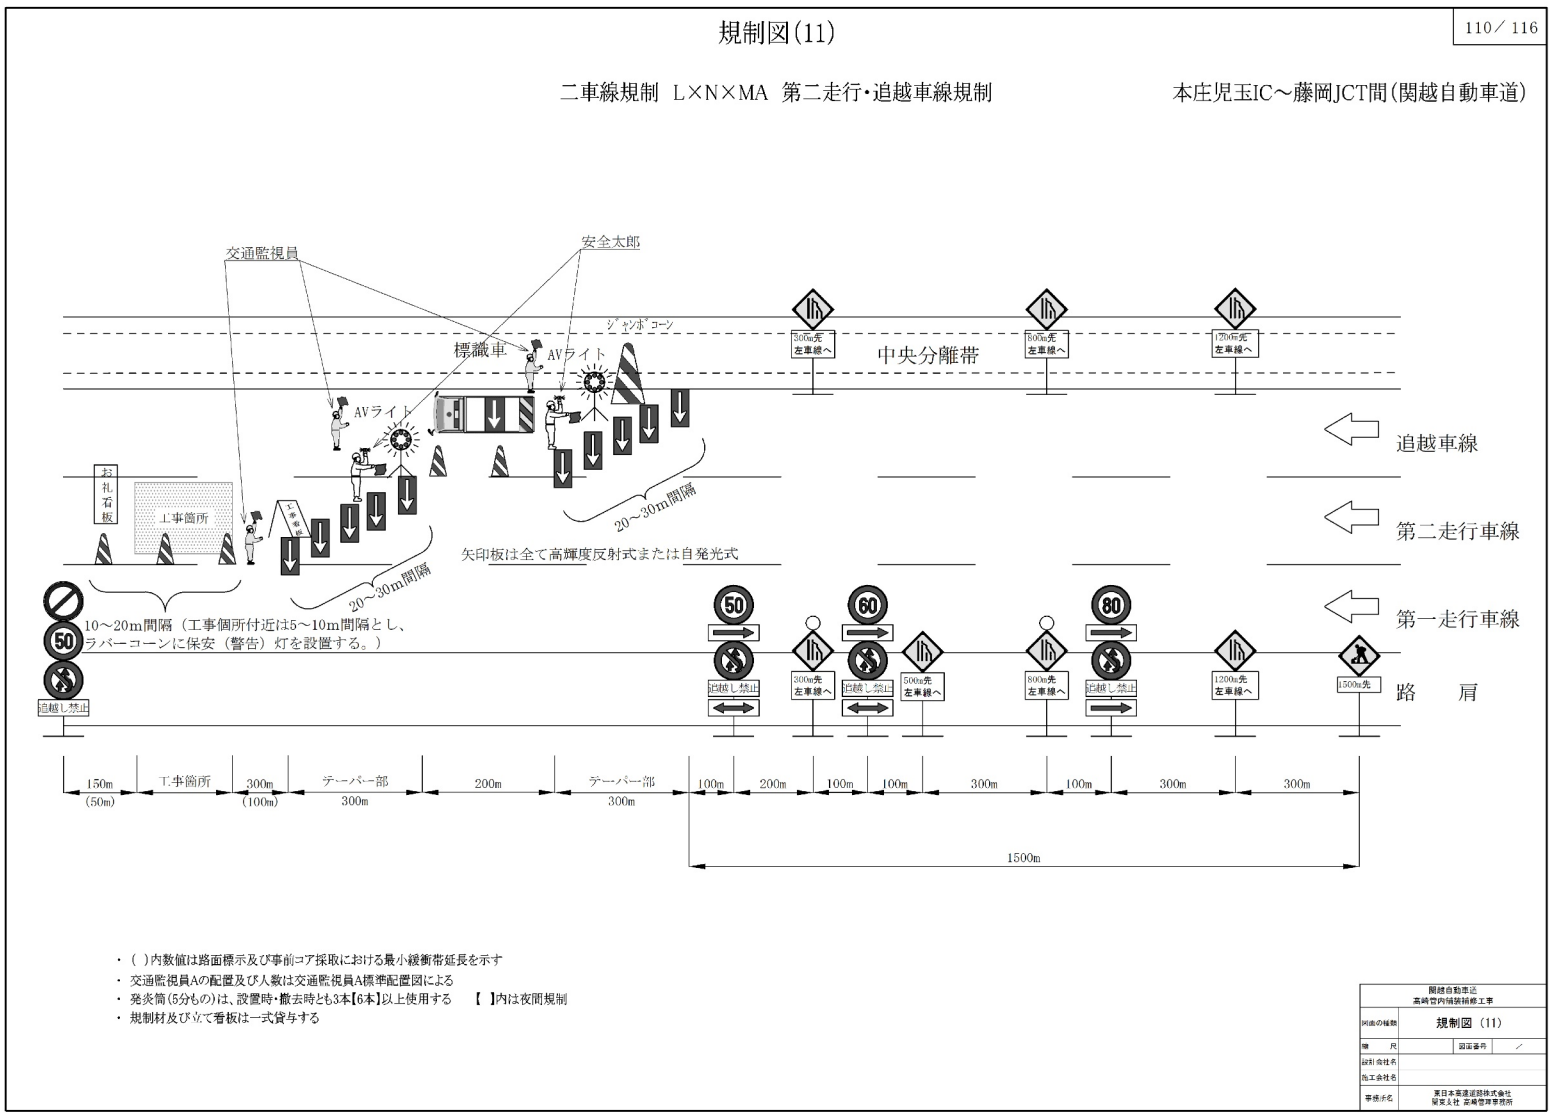


正

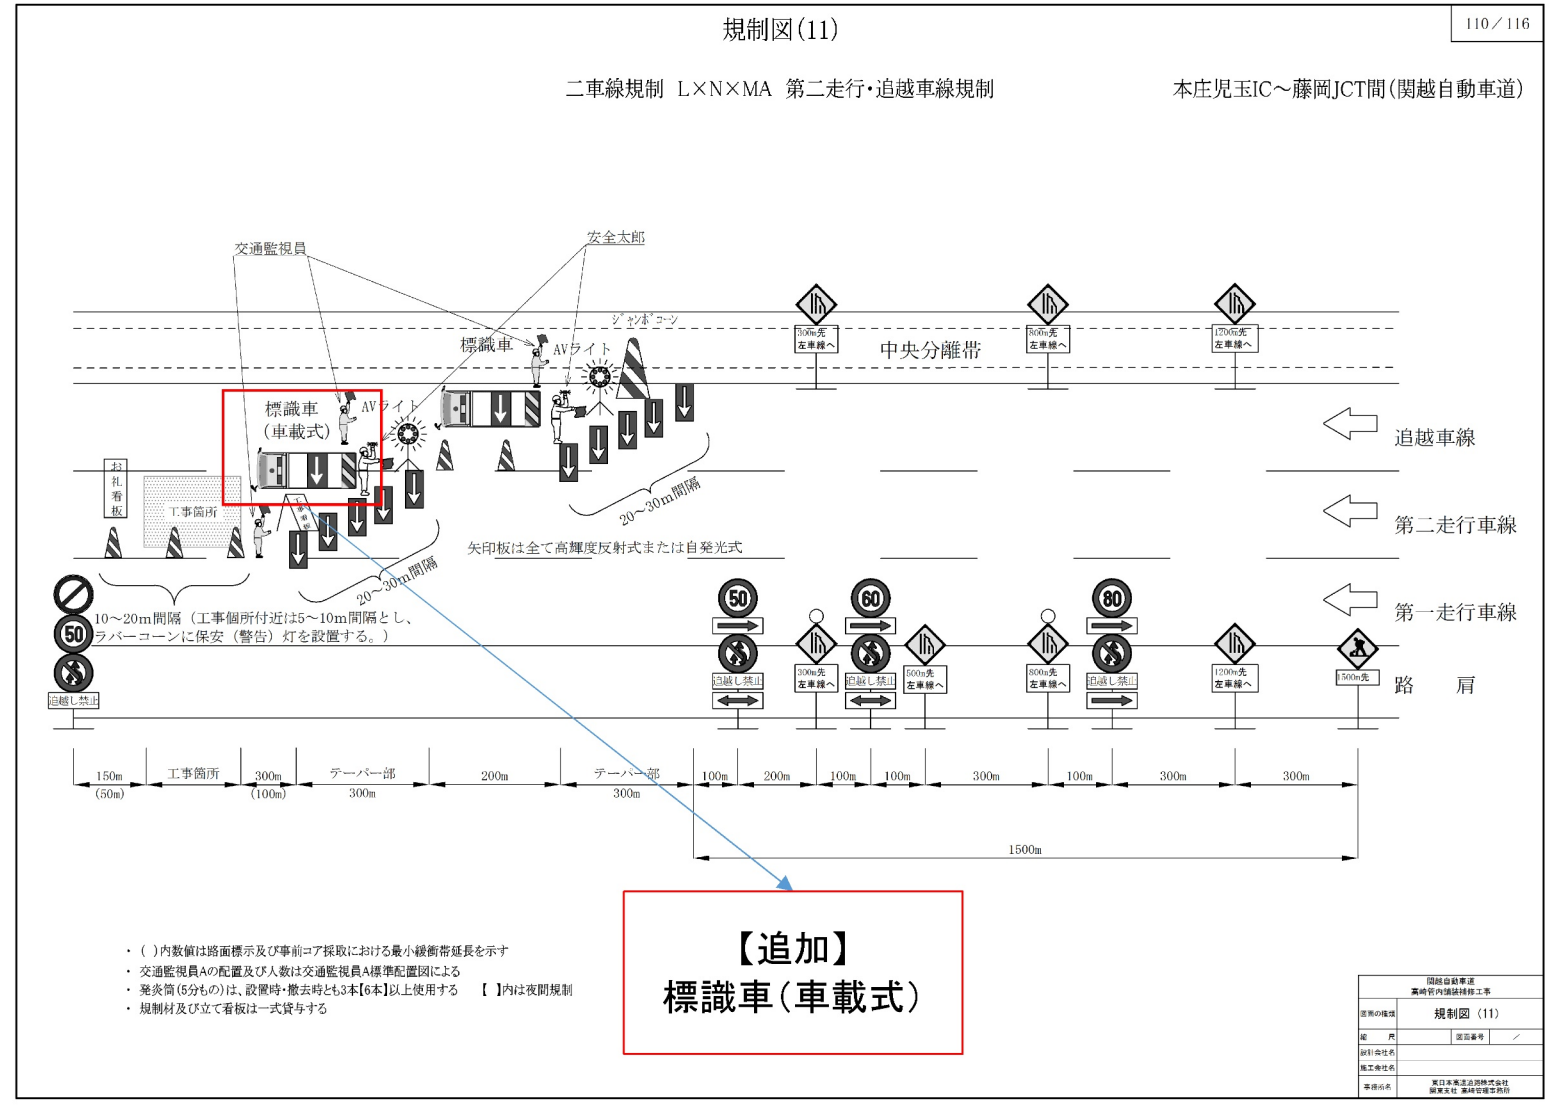


備考

標識車(車載式)の記載追加

誤

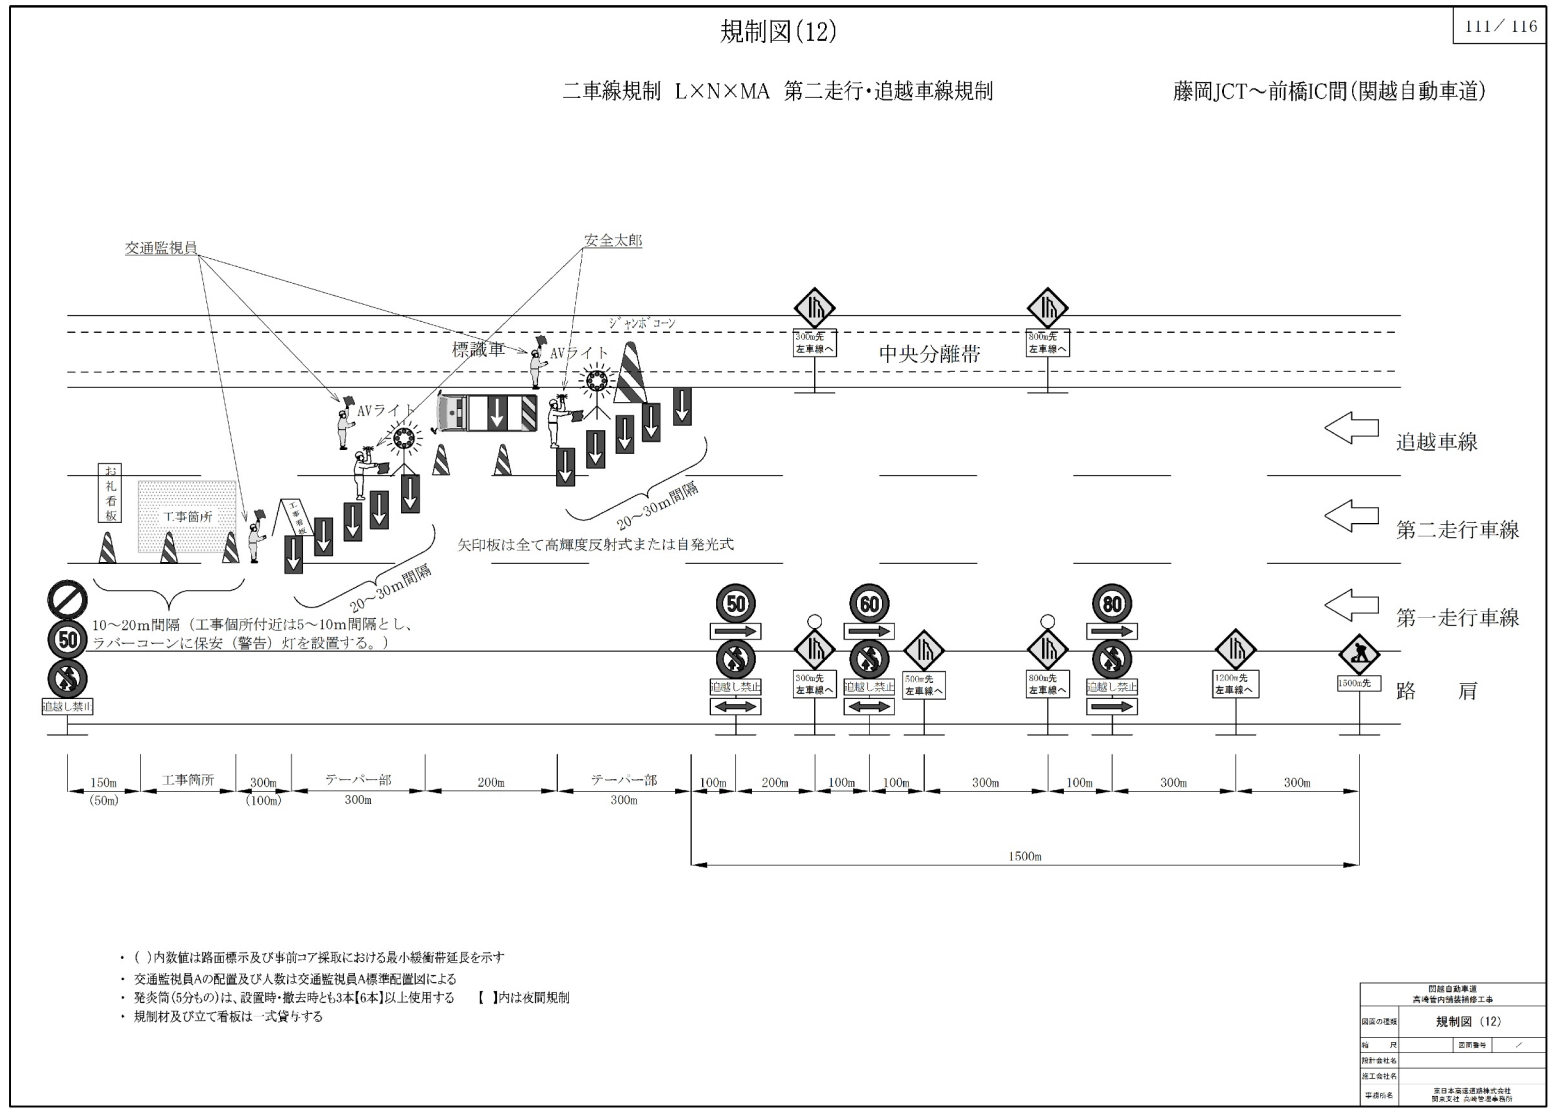

正

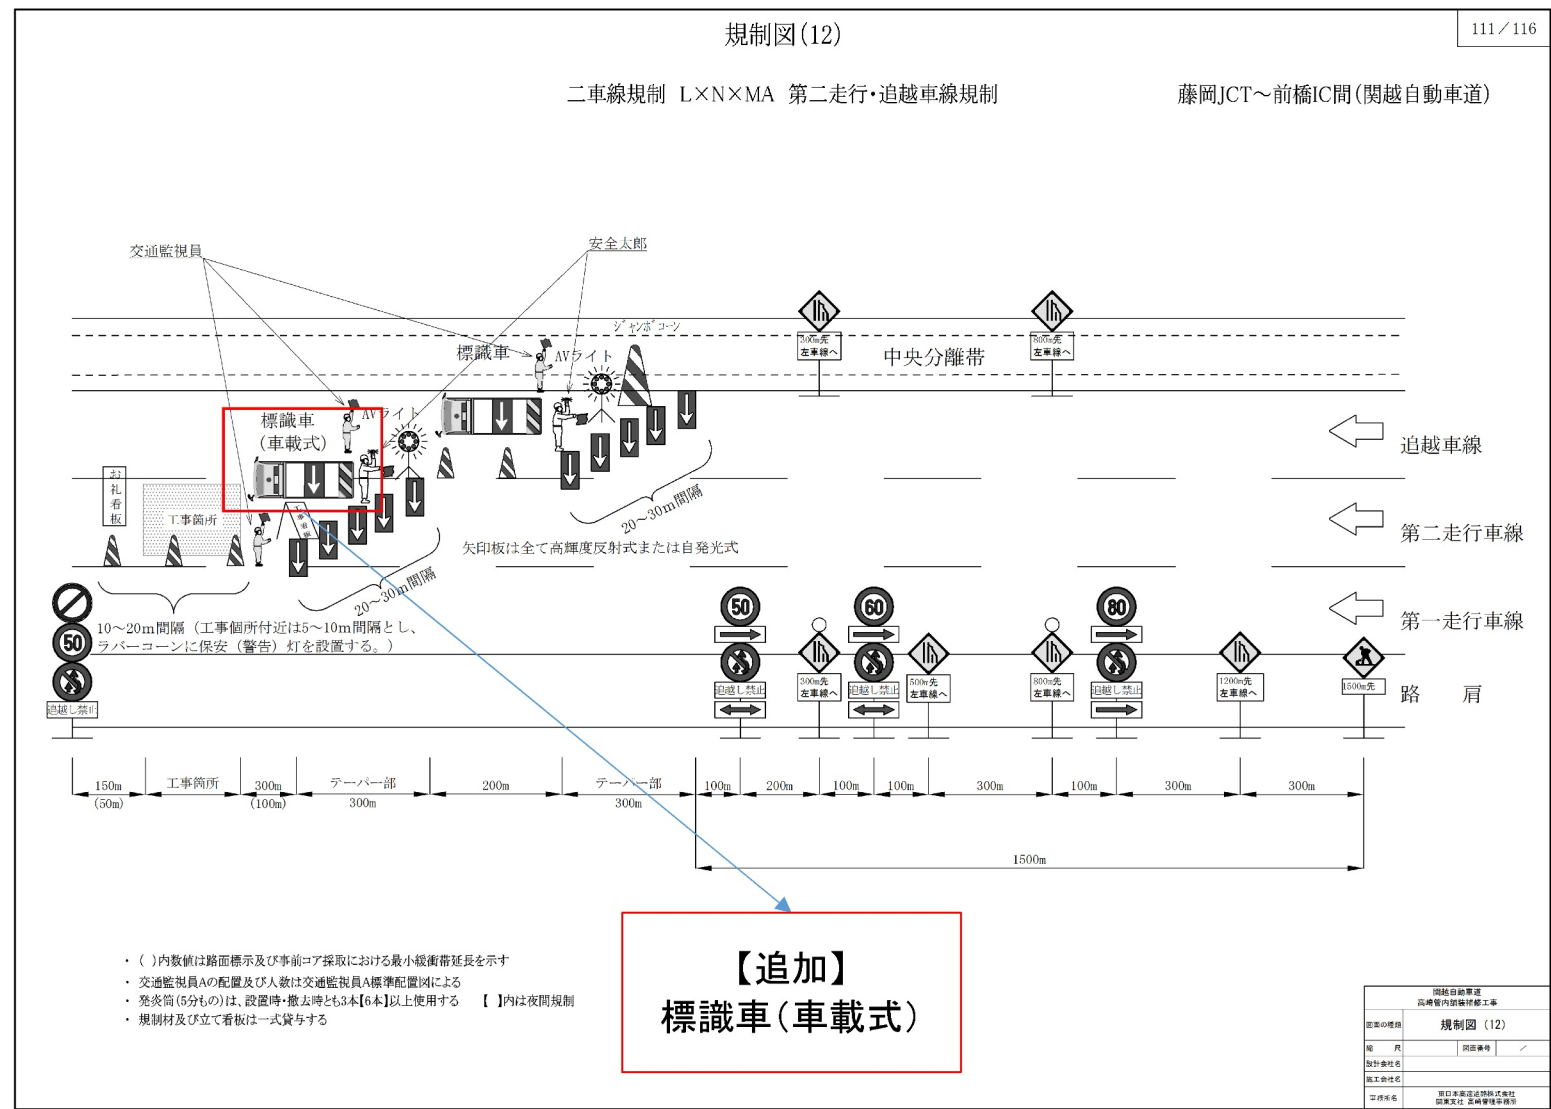

備考 標識車(車載式)の記載追加