
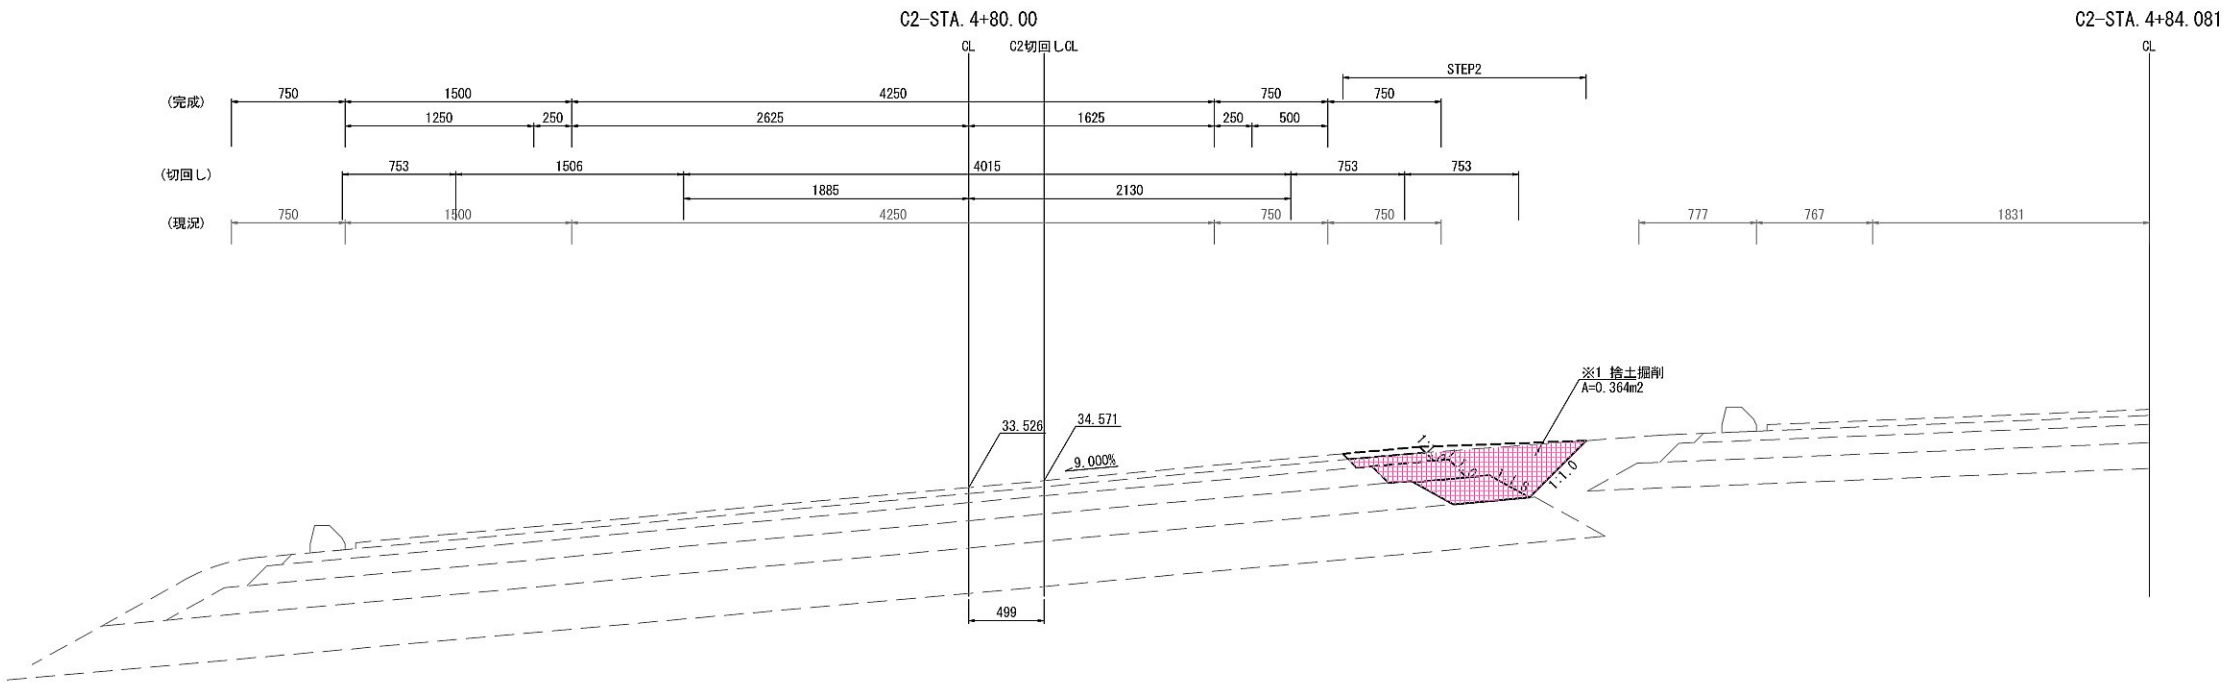


つくば中央IC C2ランプ 土工・舗装版取壊し詳細図(1)
(STEP2)

S=1:50

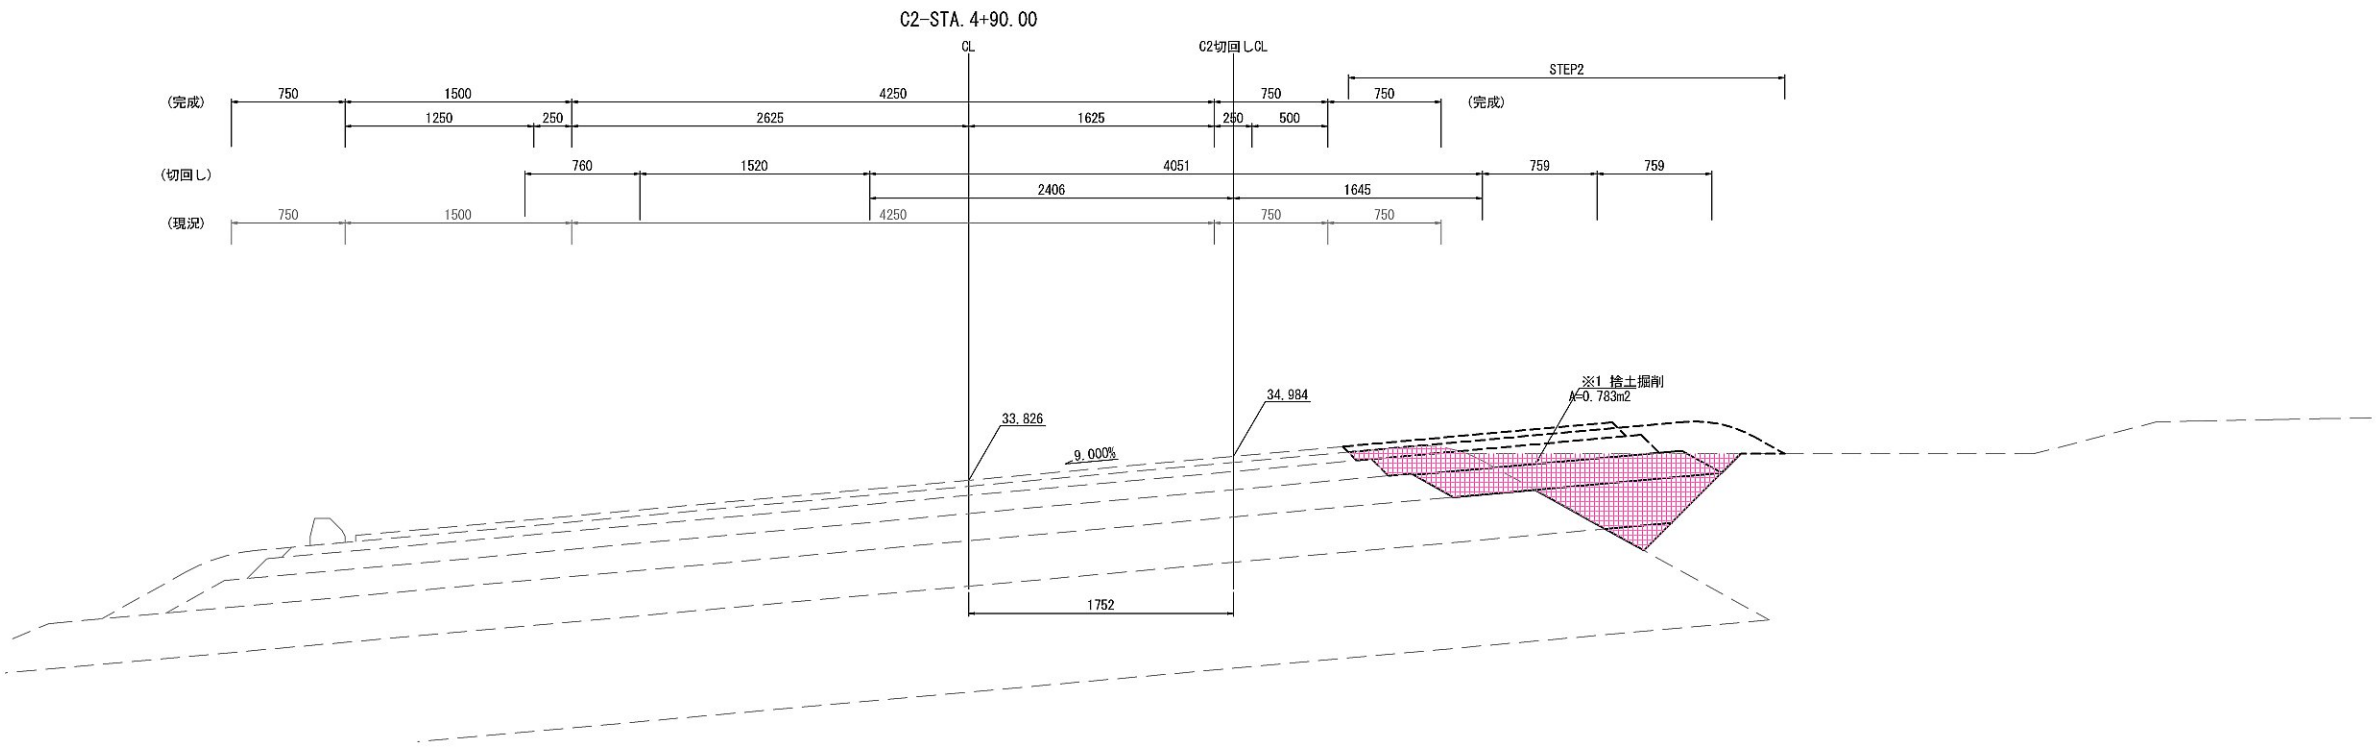


| | | | |
|-------------------------------|--|------|---|
| ※1 契約項目 ※2 アスファルト舗装版取壊しを含む | | | |
| 首都圏中央連絡自動車道 坂東常総舗装工事 | | | |
| 図面の種類 | つくば中央IC C2ランプ 土工・舗装版取壊し詳細図(1) STEP2 | | |
| 縮 尺 | 図示 | 図面番号 | / |
| 設計会社名 | 信和設計株式会社 | | |
| 施工会社名 | | | |
| 事務所名 | 東日本高速道路株式会社 関東支社 つくば工務事務所 | | |

つくば中央IC C2ランプ 土工・舗装版取壊し詳細図(2)
(STEP2)

S=1:50



76 / 123

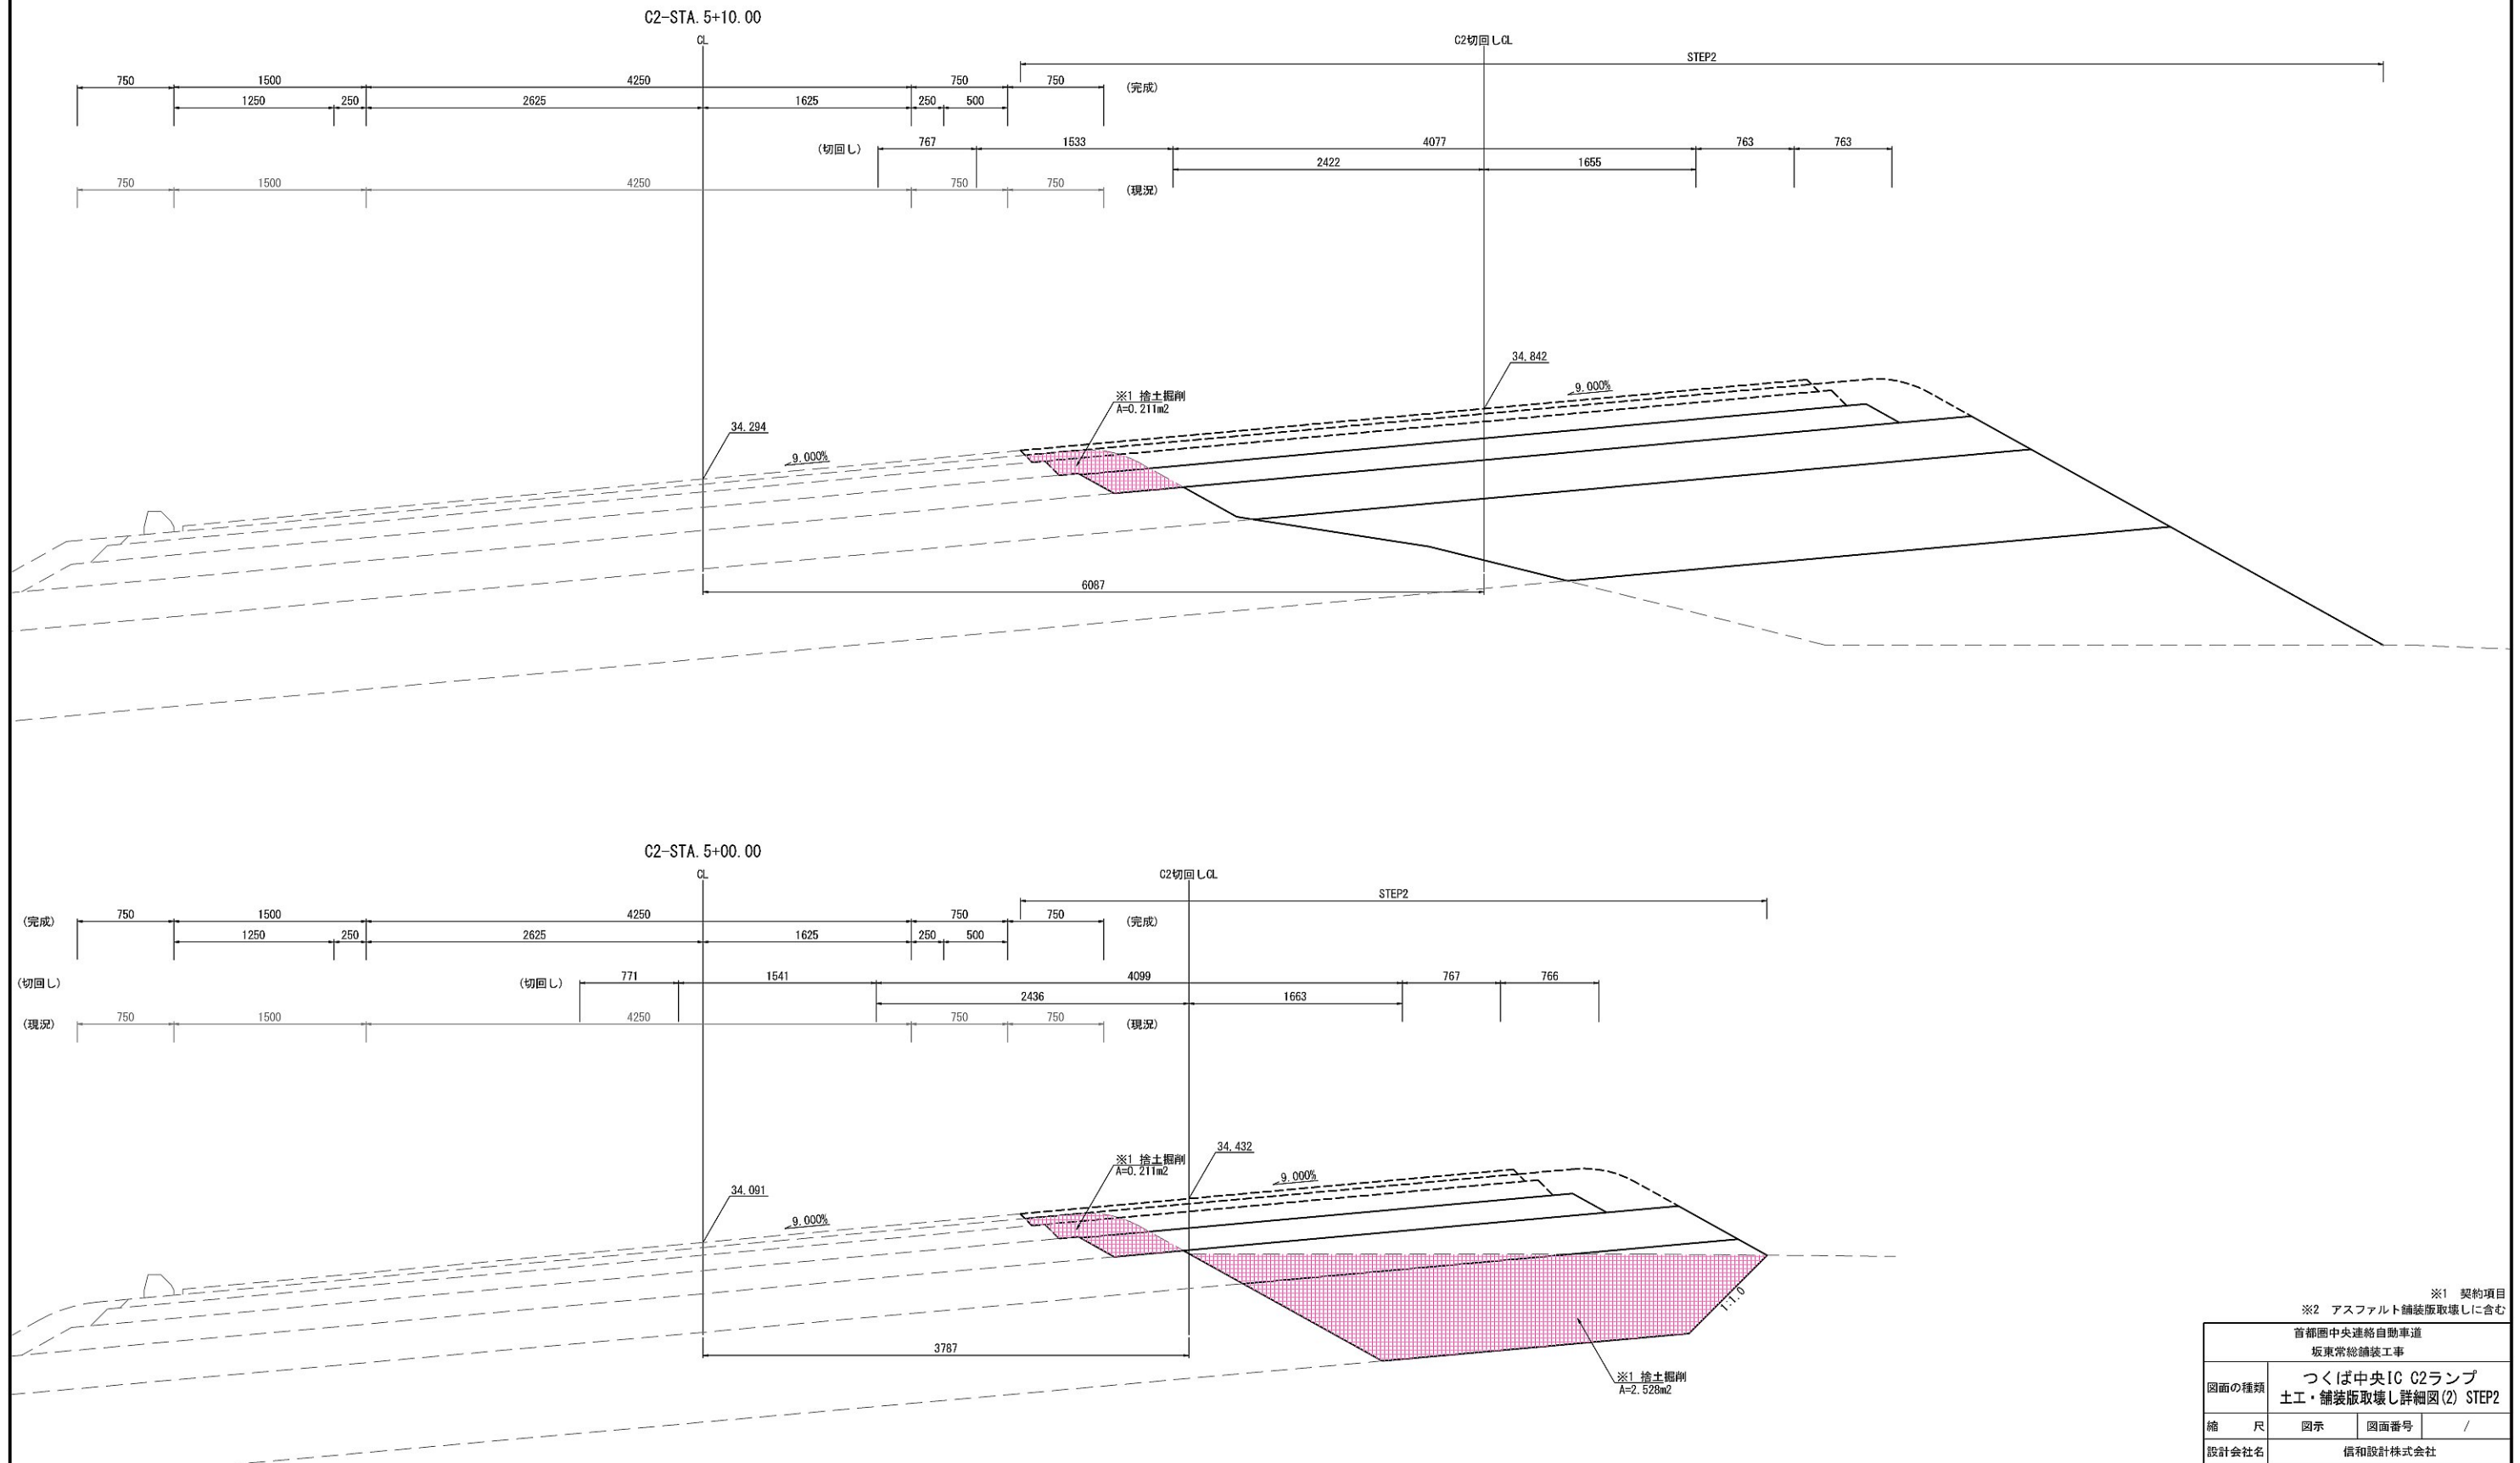

| | | | |
|-------------------------------|--|------|---|
| ※1 契約項目 ※2 アスファルト舗装版取壊しを含む | | | |
| 首都圏中央連絡自動車道 坂東常総舗装工事 | | | |
| 図面の種類 | つくば中央IC C2ランプ 土工・舗装版取壊し詳細図(2) STEP2 | | |
| 縮 尺 | 図示 | 図面番号 | / |
| 設計会社名 | 信和設計株式会社 | | |
| 施工会社名 | | | |
| 事務所名 | 東日本高速道路株式会社 関東支社 つくば工事事務所 | | |

つくば中央IC C2ランプ 土工・舗装版取壊し詳細図(4)
(STEP2)


S=1:50

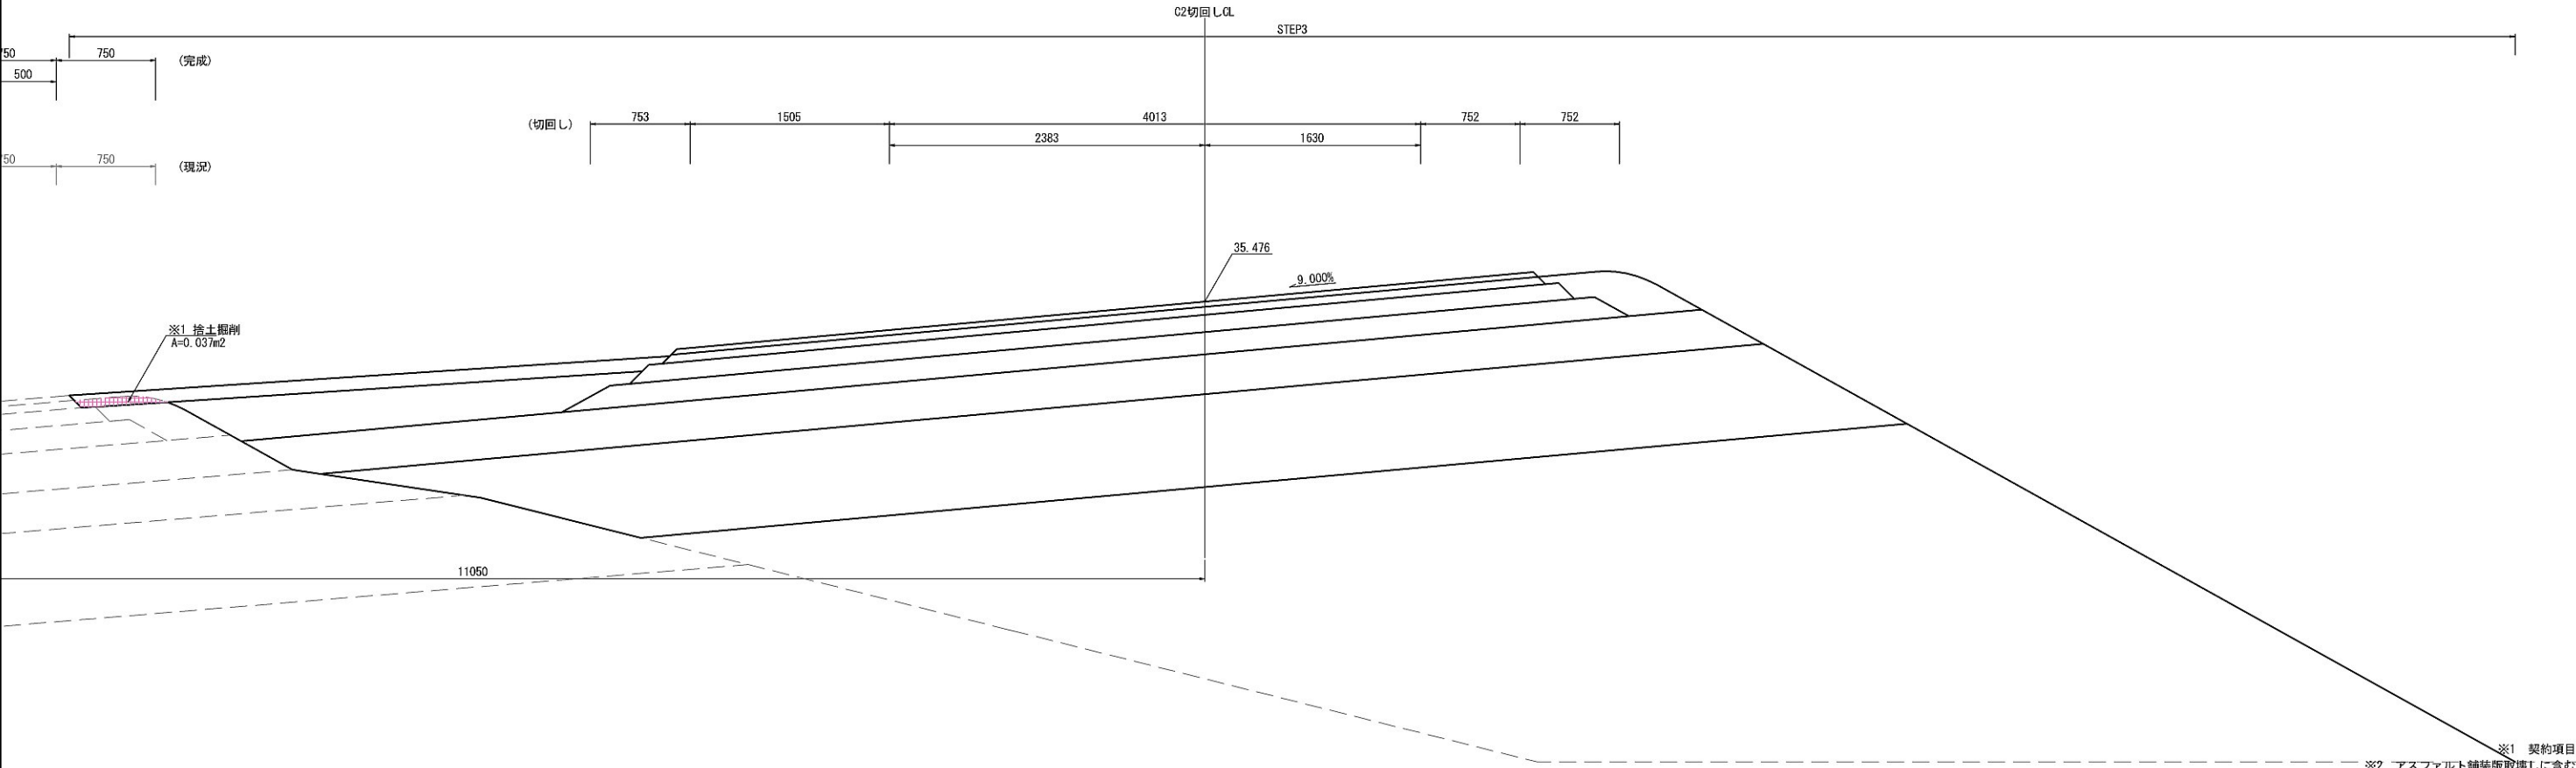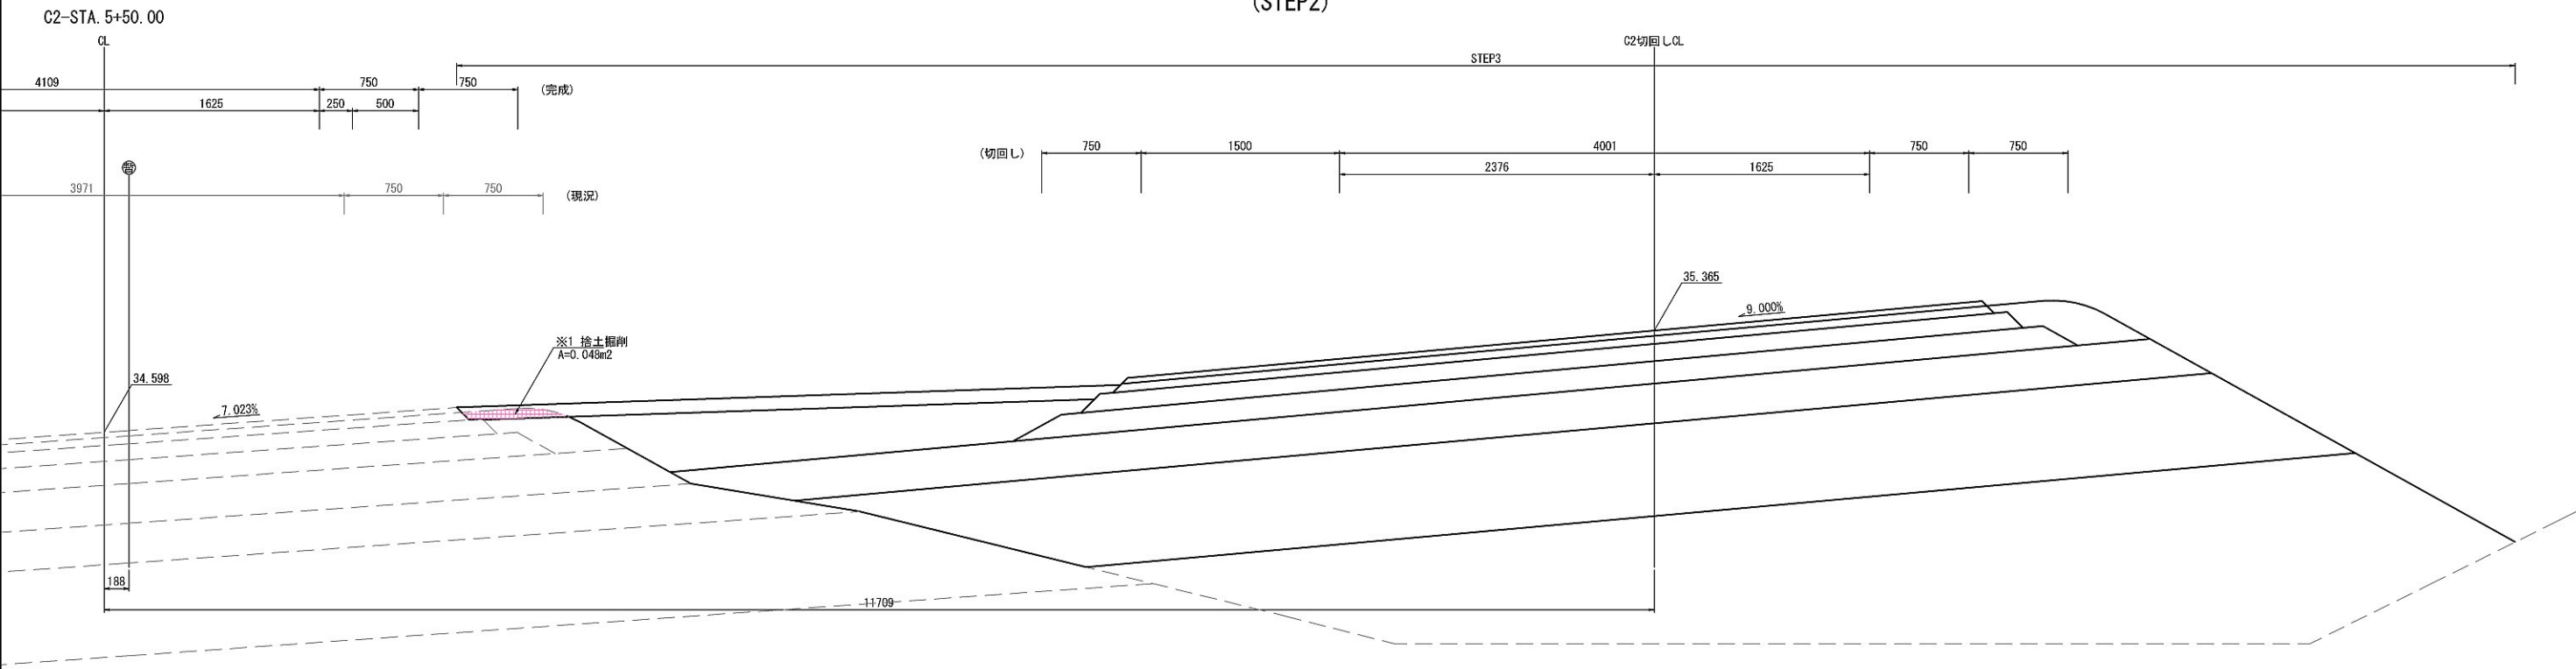

| | | | |
|-------------------------|--|------|---|
| 首都圏中央連絡自動車道 坂東常総舗装工事 | | | |
| 図面の種類 | つくば中央IC C2ランプ 土工・舗装版取壊し詳細図(4) STEP2 | | |
| 縮 尺 | 図示 | 図面番号 | / |
| 設計会社名 | 信和設計株式会社 | | |
| 施工会社名 | | | |
| 事務所名 | 東日本高速道路株式会社 関東支社 つくば工務所 | | |

つくば中央IC C2ランプ 土工・舗装版取壊し詳細図(5)
(STEP2)


S=1:50

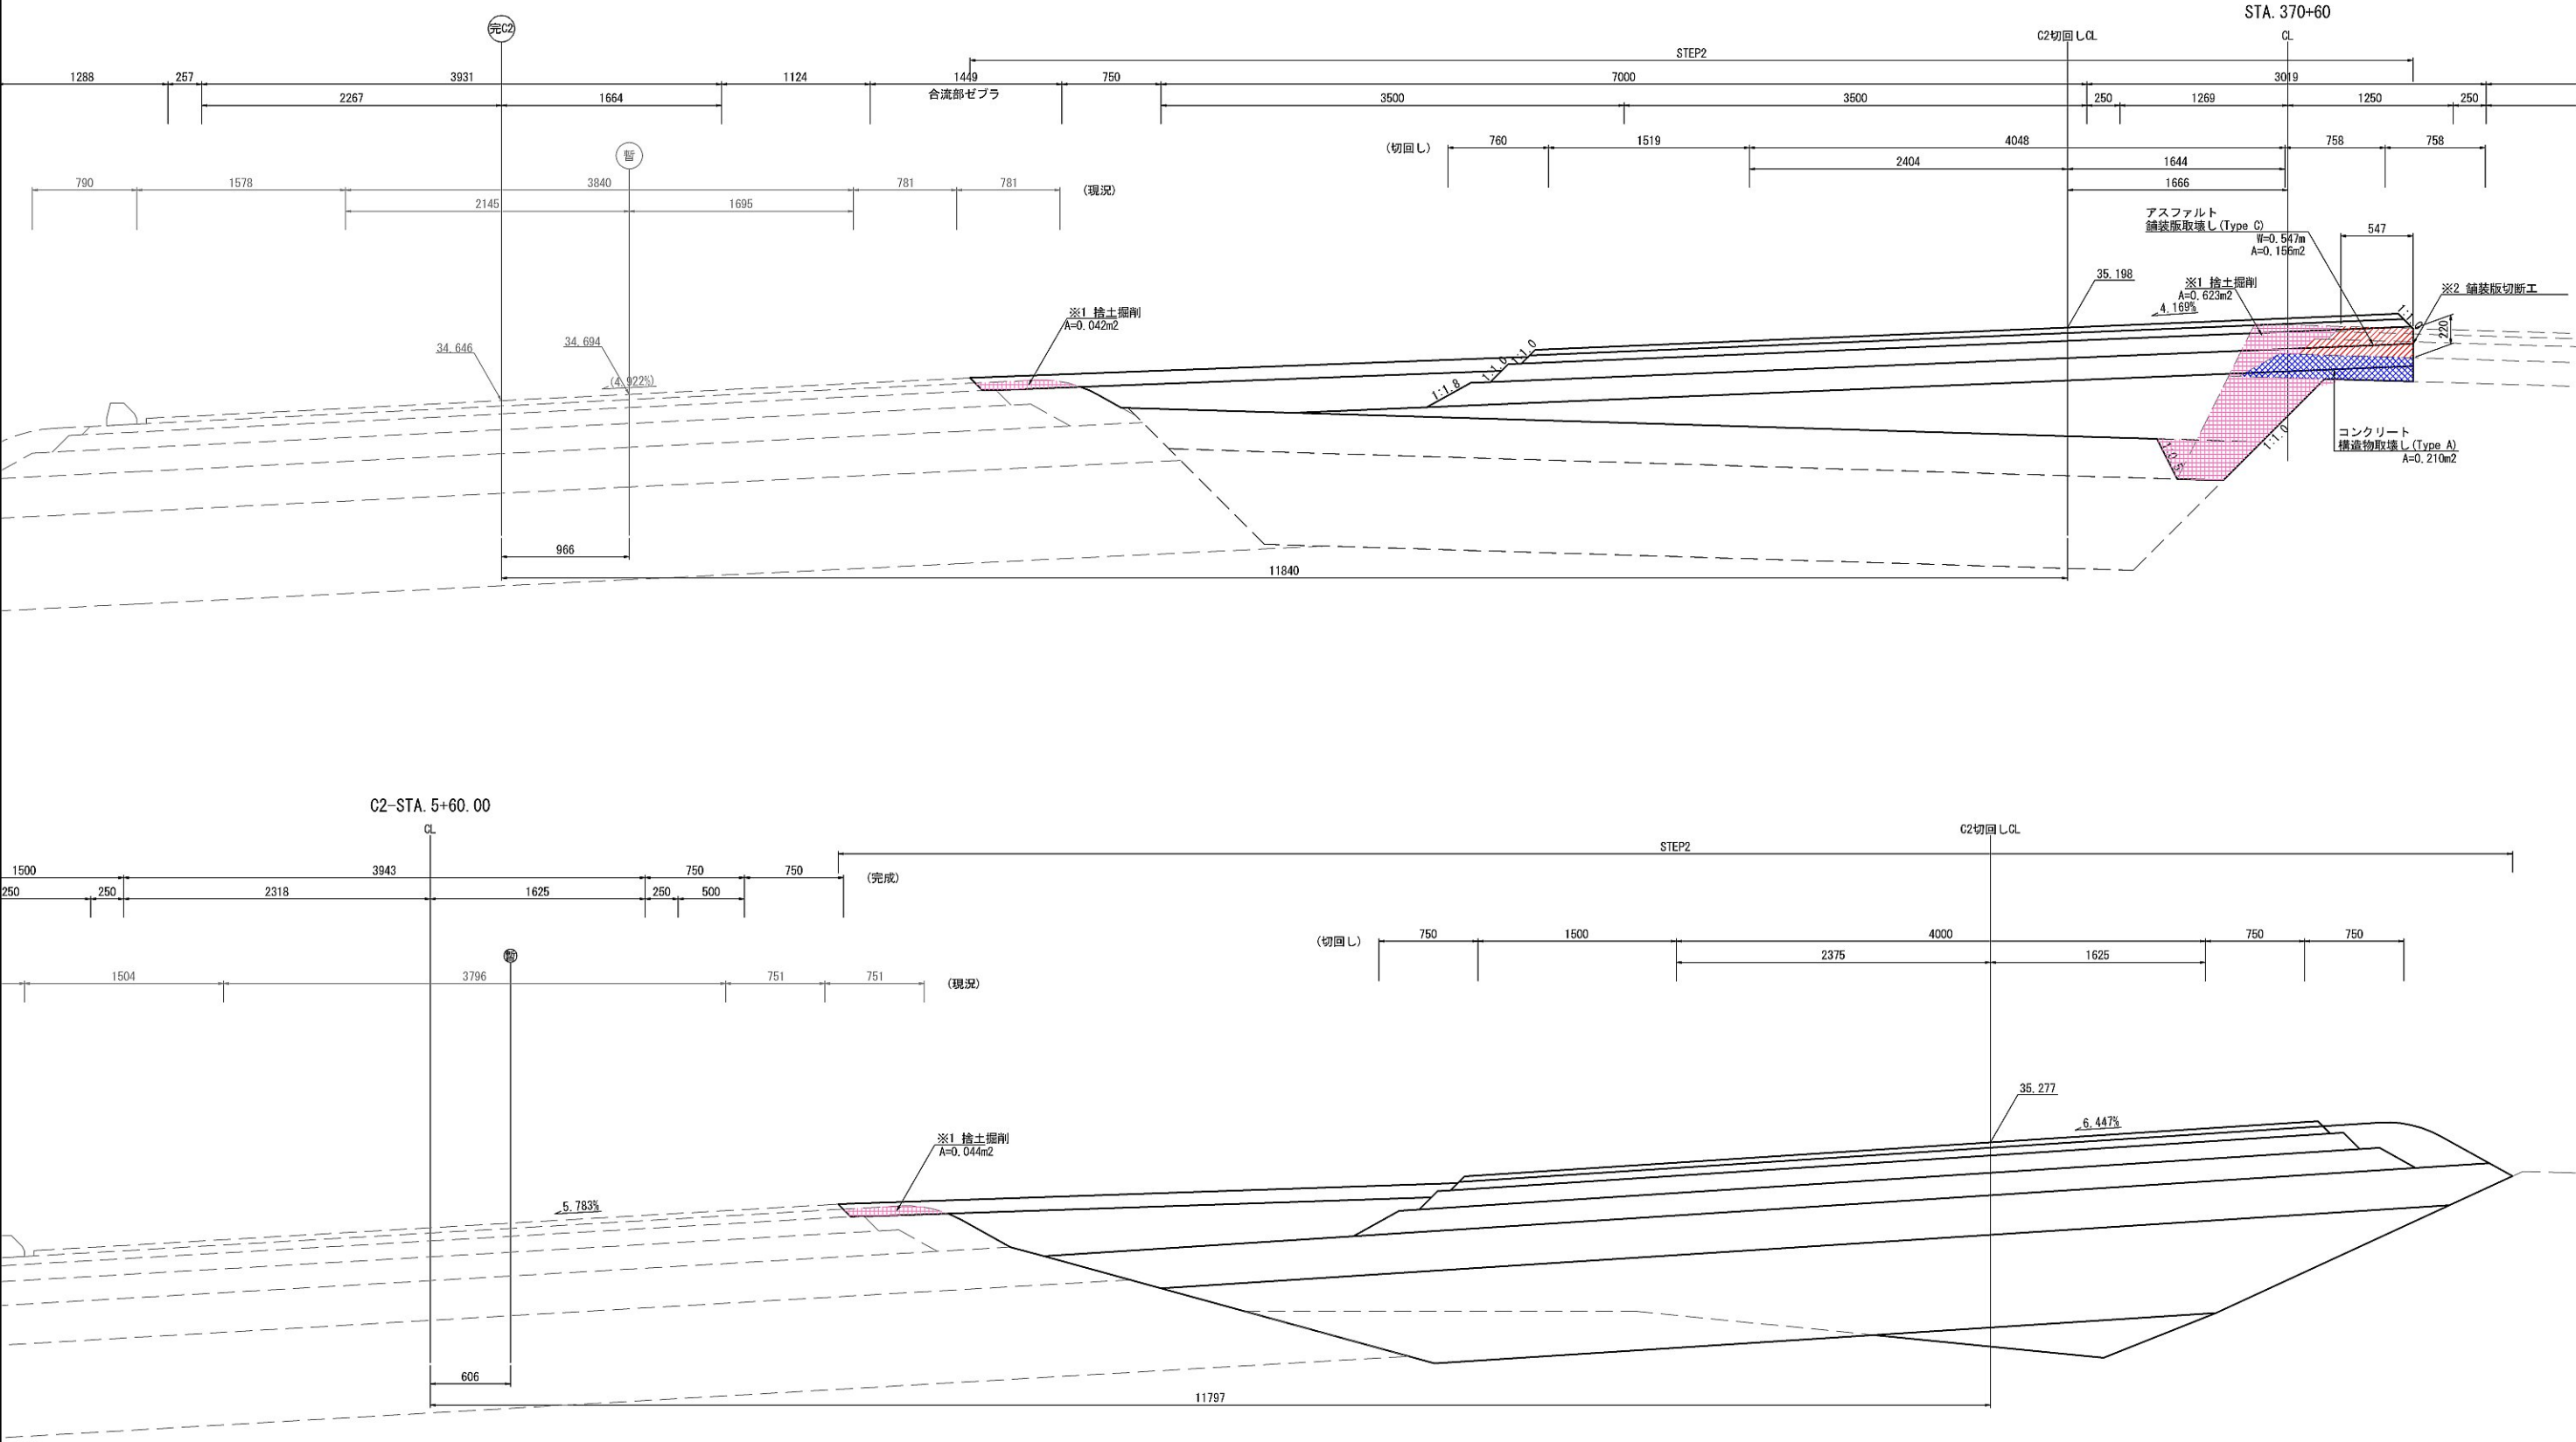


| | | | |
|-------------------------------|--|------|---|
| ※1 契約項目 ※2 アスファルト舗装版取壊しに含む | | | |
| 首都圏中央連絡自動車道 坂東常総舗装工事 | | | |
| 図面の種類 | つくば中央IC C2ランプ 土工・舗装版取壊し詳細図(5) STEP2 | | |
| 縮 尺 | 図示 | 図面番号 | / |
| 設計会社名 | 信和設計株式会社 | | |
| 施工会社名 | | | |
| 事務所名 | 東日本高速道路株式会社 関東支社 つくば工事事務所 | | |

つくば中央IC C2ランプ 土工・舗装版取壊し詳細図(6)
(STEP2)

S=1:50

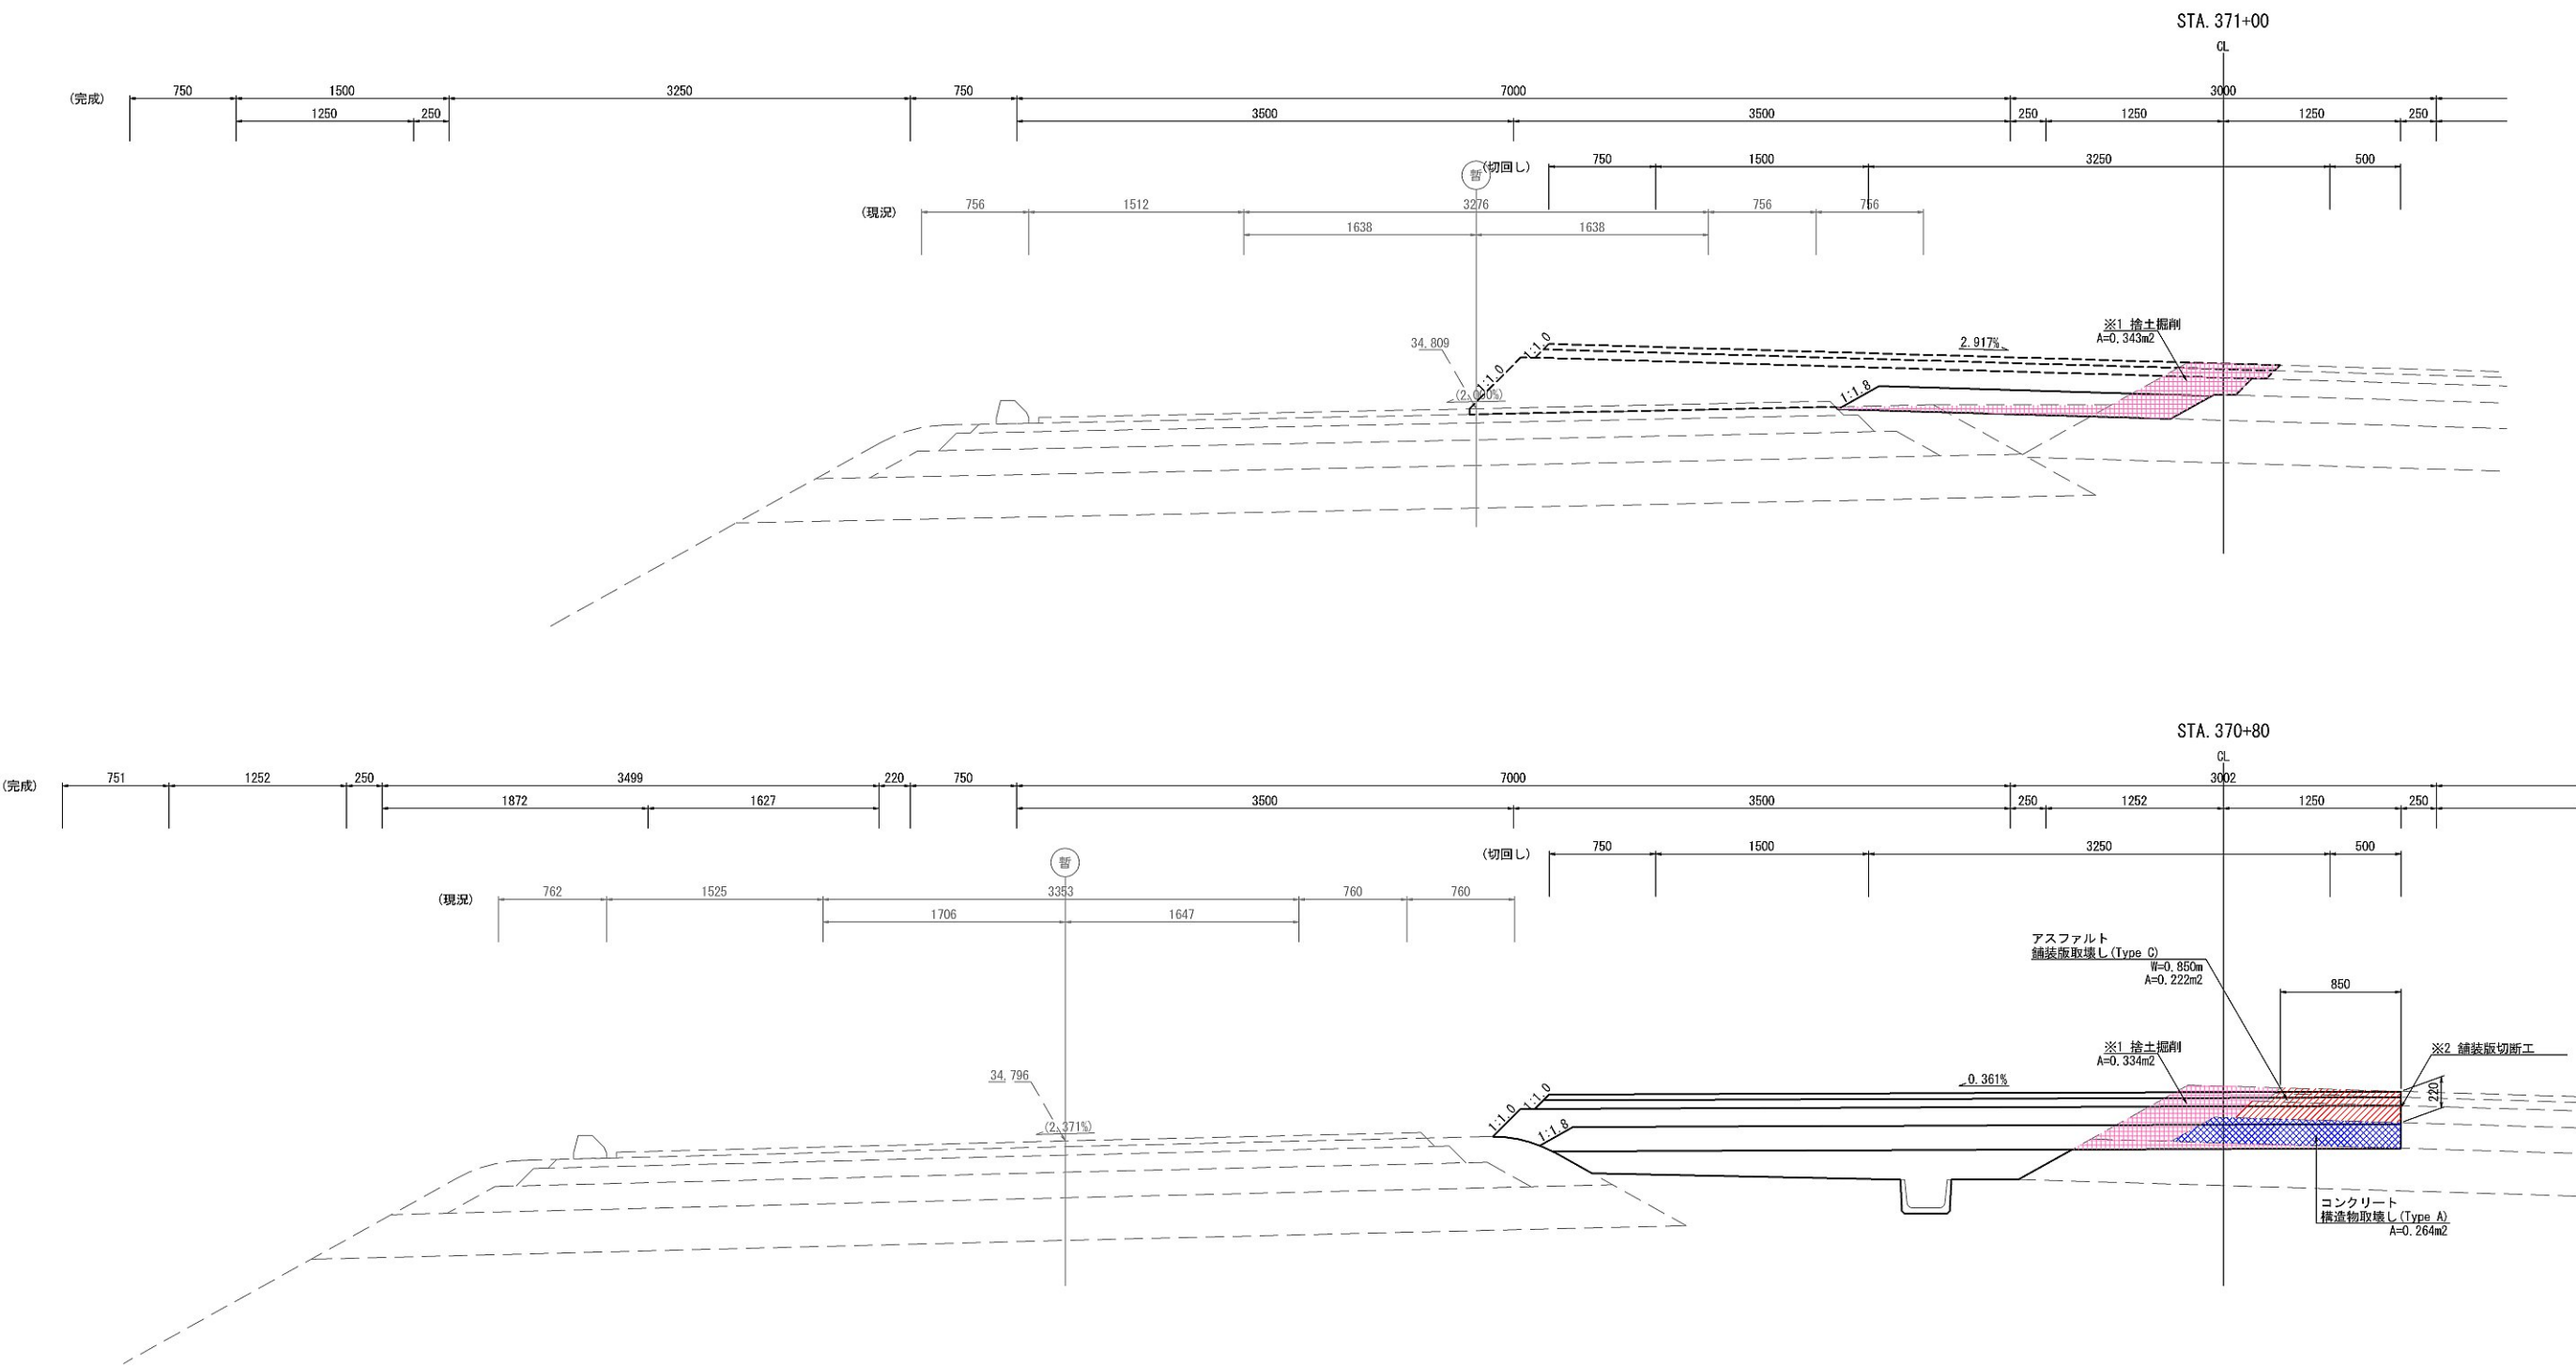

| | | | |
|-------------------------|--|------|---|
| ※1 契約項目 | | | |
| ※2 アスファルト舗装版取壊しを含む | | | |
| 首都圏中央連絡自動車道 坂東常総舗装工事 | | | |
| 図面の種類 | つくば中央IC C2ランプ 土工・舗装版取壊し詳細図(6) STEP2 | | |
| 縮 尺 | 図示 | 図面番号 | / |
| 設計会社名 | 信和設計株式会社 | | |
| 施工会社名 | | | |
| 事務所名 | 東日本高速道路株式会社 関東支社 つくば工務事務所 | | |

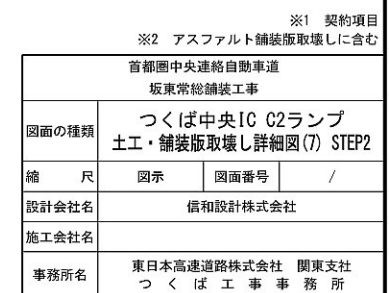


つくば中央IC C2ランプ 土工・舗装版取壊し詳細図(8)
(STEP2)

S=1:50


STA. 371+80

CL

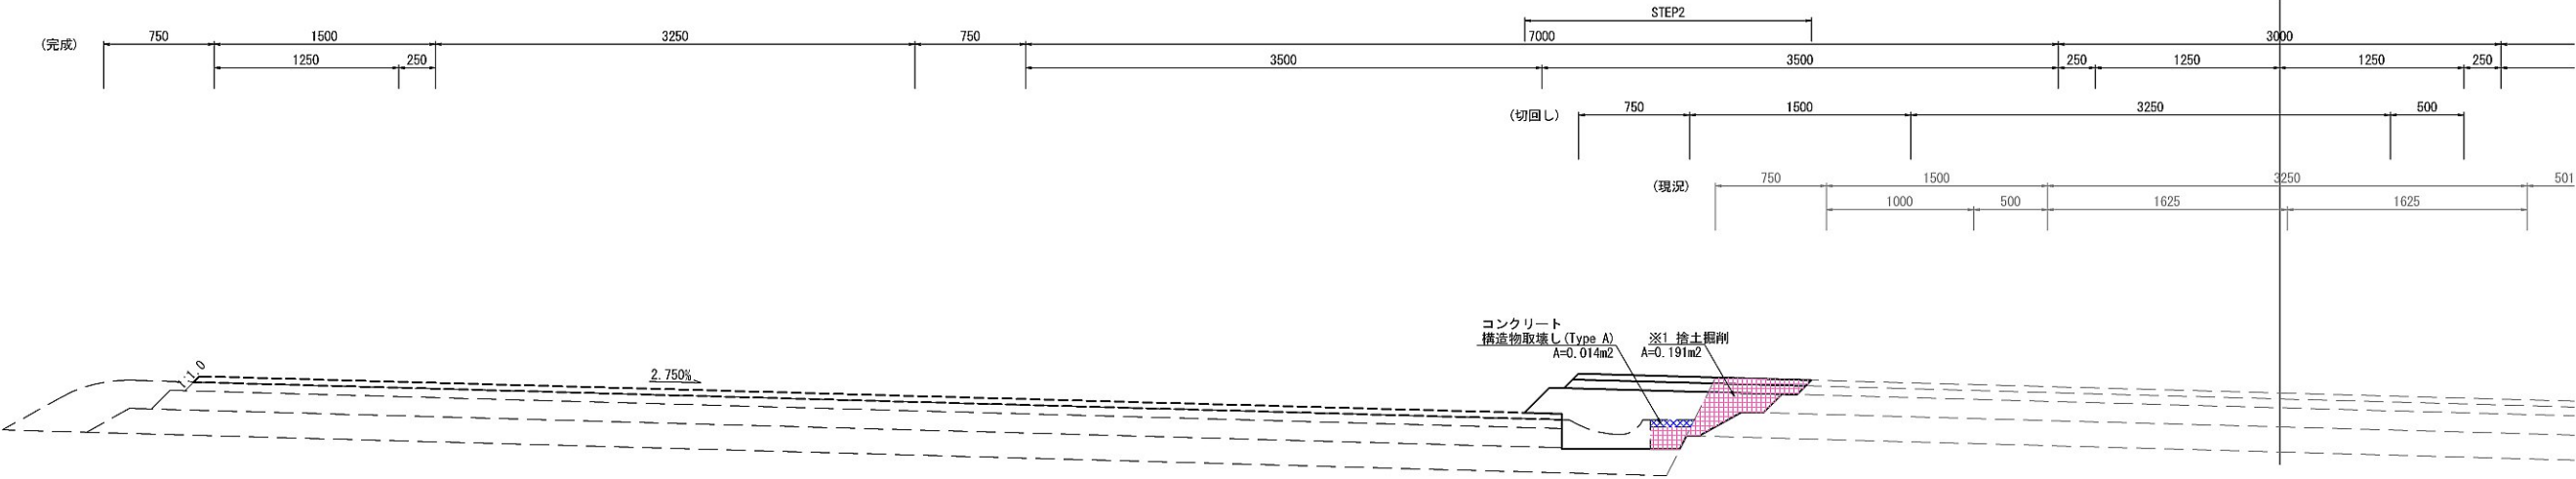

STA. 371+60


CL

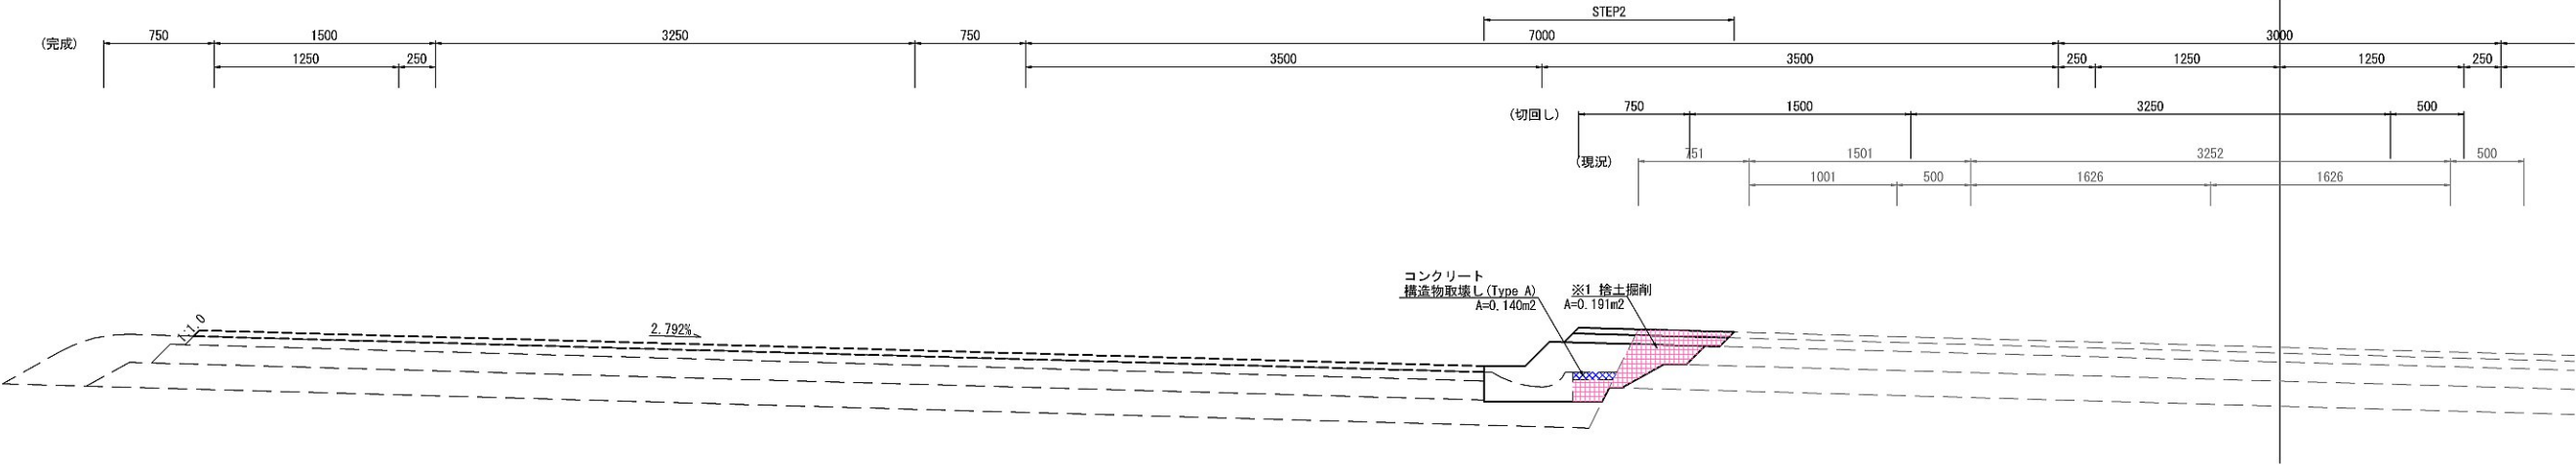

| | | | |
|--------------------|--|------|---|
| ※1 契約項目 | | | |
| ※2 アスファルト舗装版取壊しを含む | | | |
| 首都圏中央連絡自動車道 | | | |
| 坂東常総舗装工事 | | | |
| 図面の種類 | つくば中央IC C2ランプ 土工・舗装版取壊し詳細図(8) STEP2 | | |
| 縮 尺 | 図示 | 図面番号 | / |
| 設計会社名 | 信和設計株式会社 | | |
| 施工会社名 | | | |
| 事務所名 | 東日本高速道路株式会社 関東支社 つくば工務事務所 | | |

つくば中央IC C2ランプ 土工・舗装版取壊し詳細図(9)
(STEP2)


S=1:50

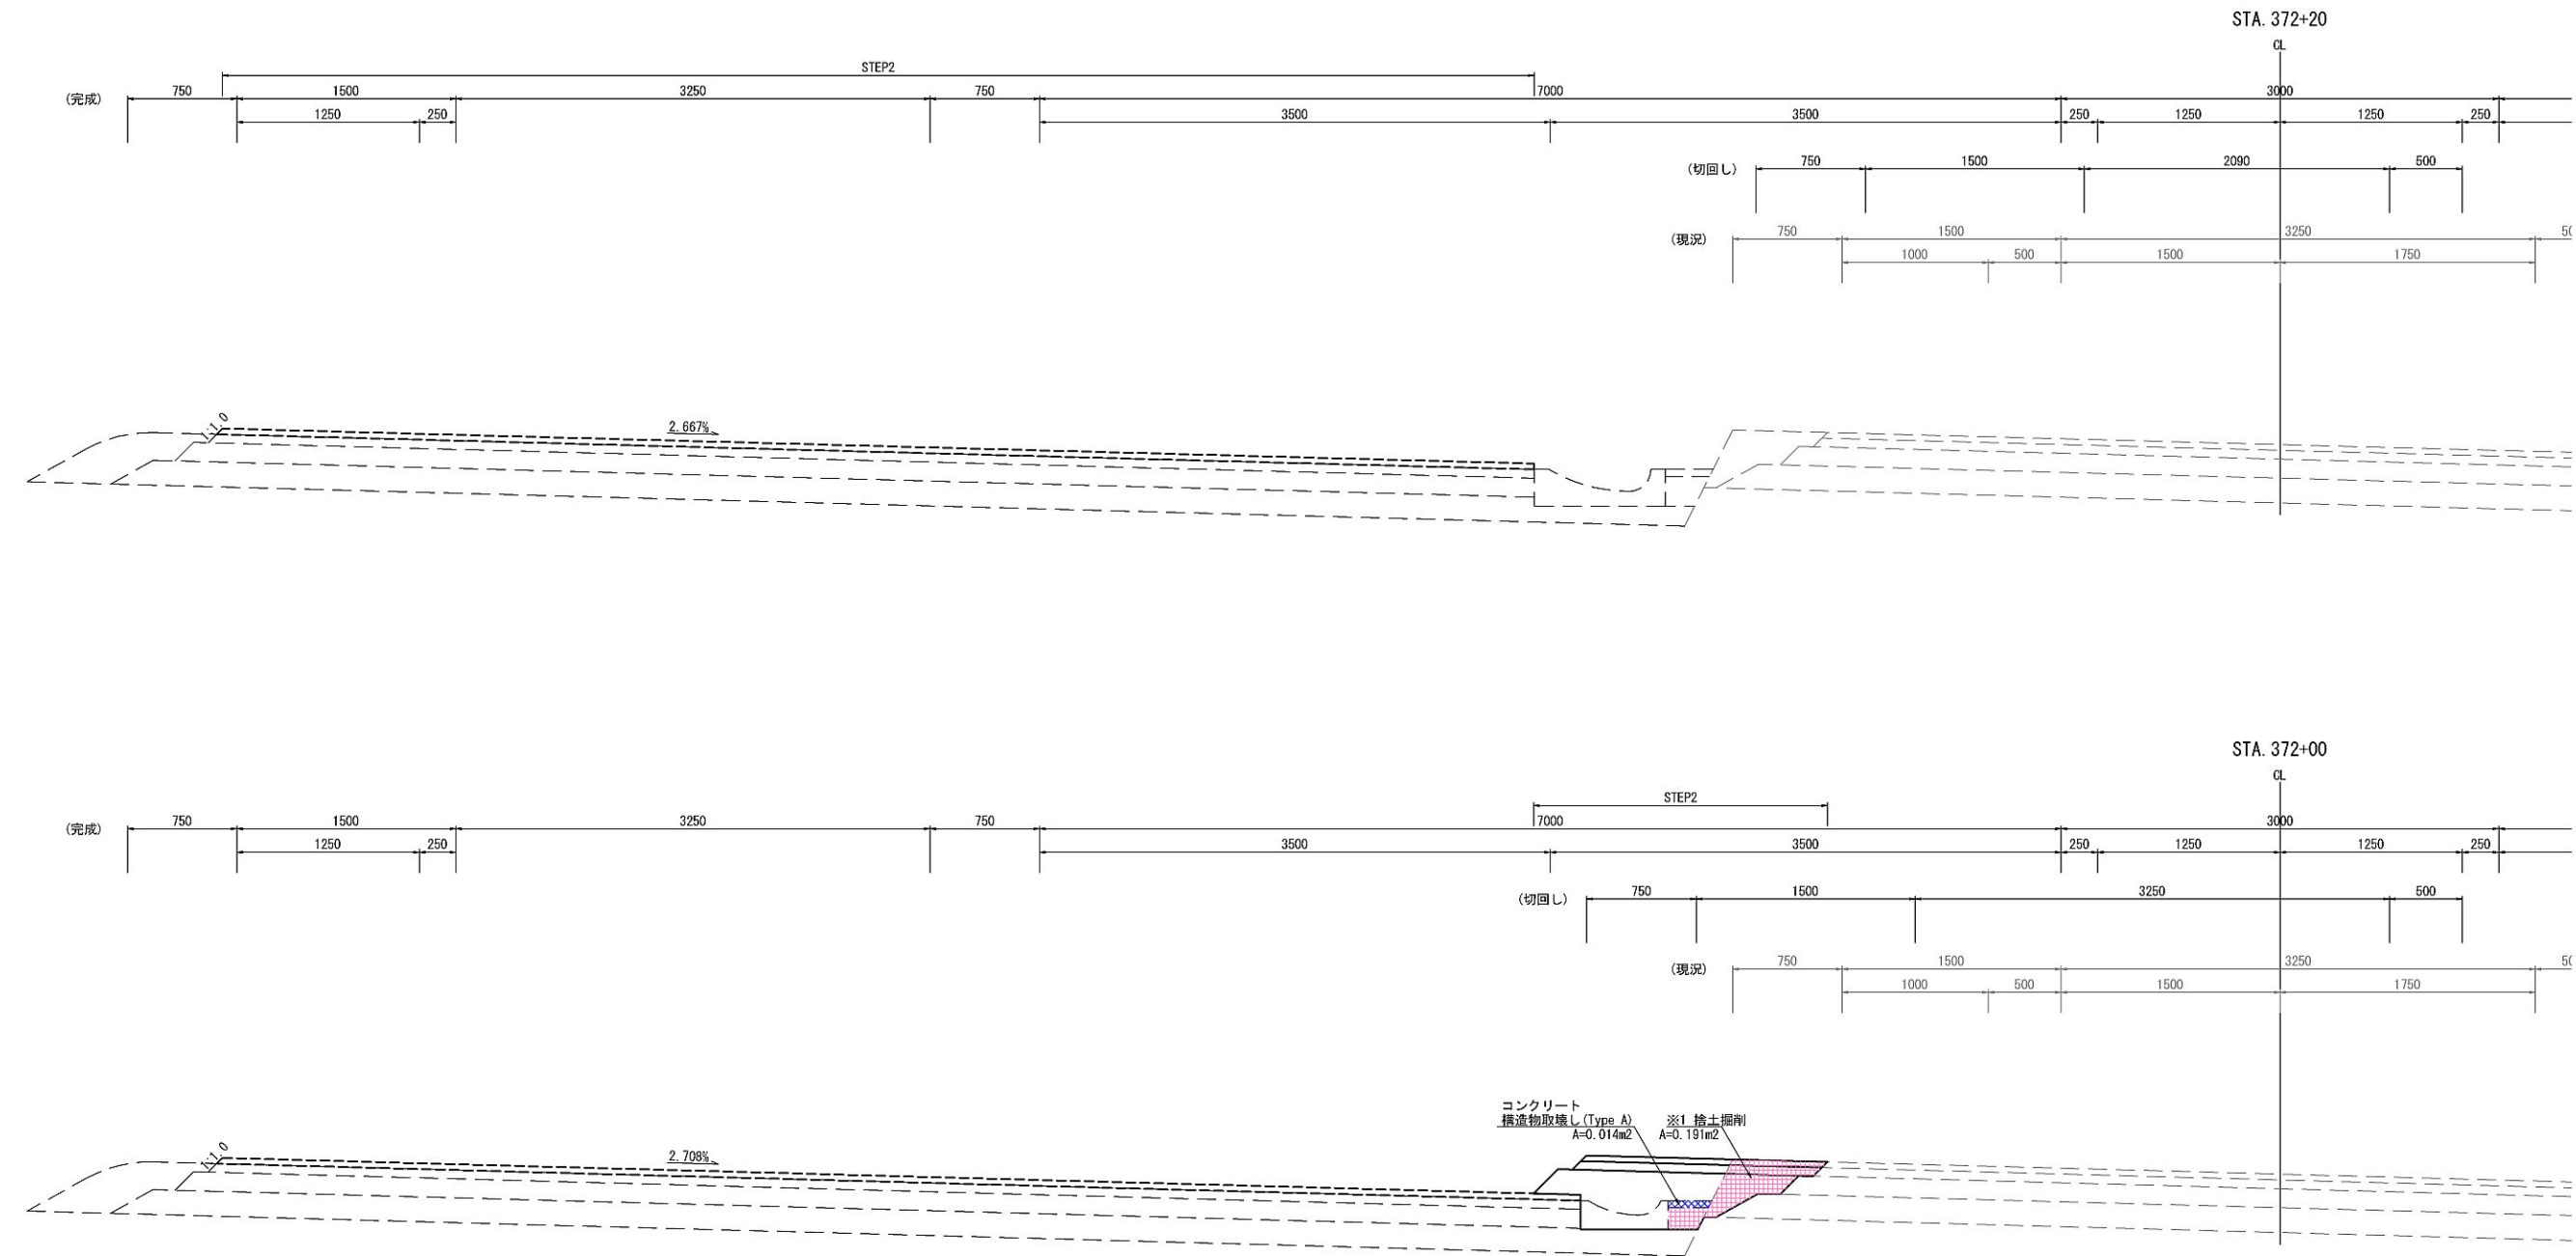

| | | | |
|-------------------------------|--|------|---|
| ※1 契約項目 ※2 アスファルト舗装版取壊しに含む | | | |
| 首都圏中央連絡自動車道 坂東常総舗装工事 | | | |
| 図面の種類 | つくば中央IC C2ランプ 土工・舗装版取壊し詳細図(9) STEP2 | | |
| 縮 尺 | 図示 | 図面番号 | / |
| 設計会社名 | 信和設計株式会社 | | |
| 施工会社名 | | | |
| 事務所名 | 東日本高速道路株式会社 関東支社 つくば工務所 | | |

つくば中央IC C2ランプ 土工・舗装版取壊し詳細図(10)
(STEP2)



S=1:50

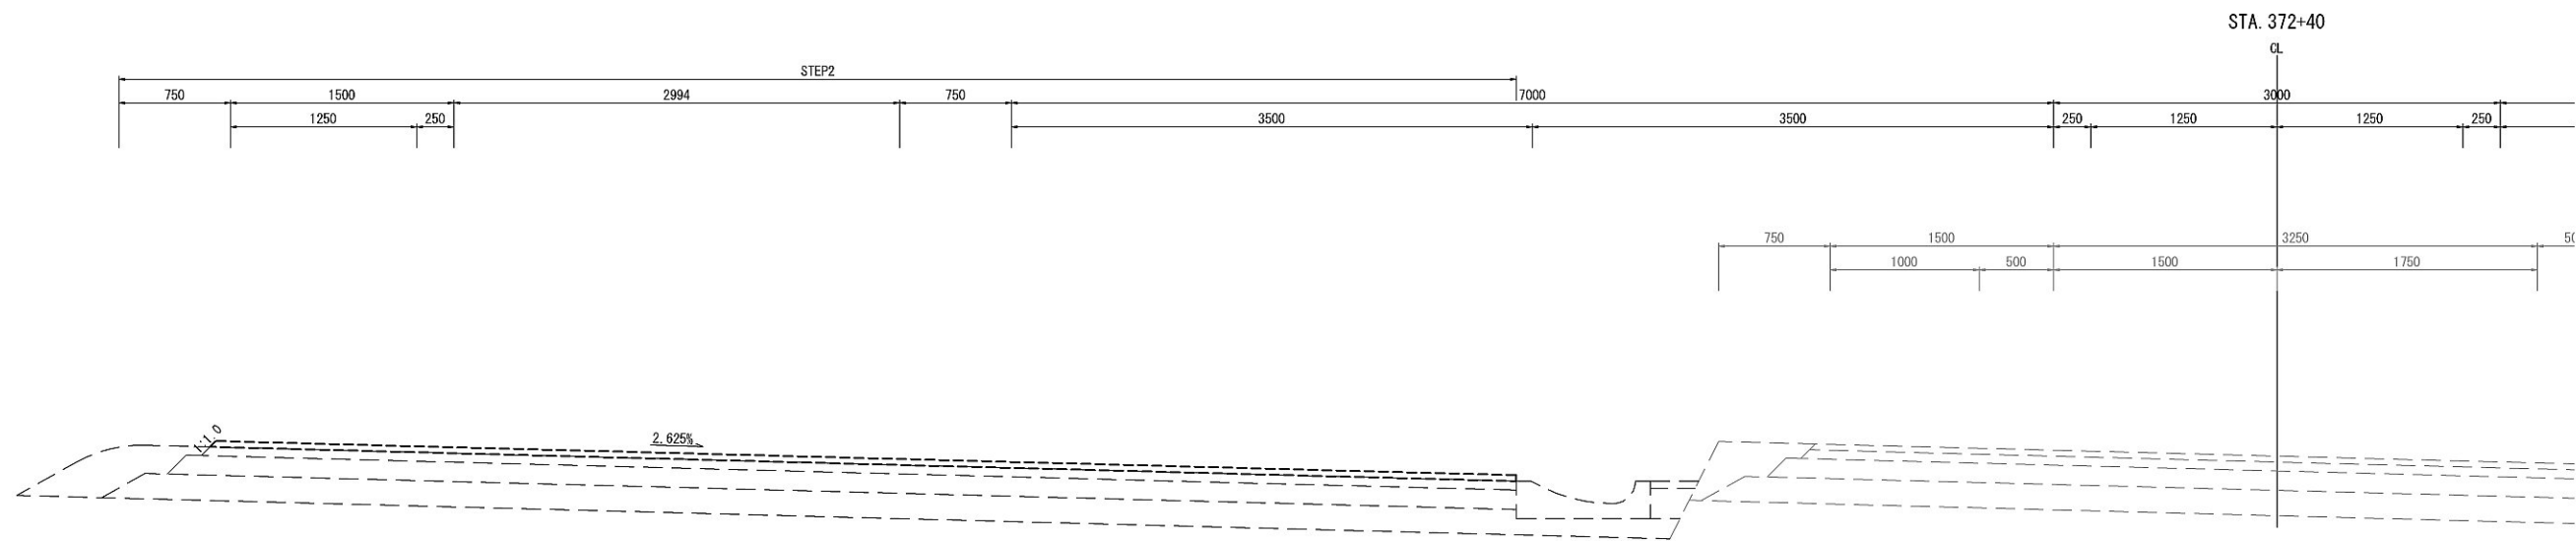

| | | | |
|-------------------------|---|------|---|
| ※1 契約項目 | | | |
| ※2 アスファルト舗装版取壊しを含む | | | |
| 首都圏中央連絡自動車道 坂東常総舗装工事 | | | |
| 図面の種類 | つくば中央IC C2ランプ 土工・舗装版取壊し詳細図(10) STEP2 | | |
| 縮 尺 | 図示 | 図面番号 | / |
| 設計会社名 | 信和設計株式会社 | | |
| 施工会社名 | | | |
| 事務所名 | 東日本高速道路株式会社 関東支社 つくば工務所 | | |

つくば中央IC C2ランプ 土工・舗装版取壊し詳細図(11)
(規制③)

S=1:50

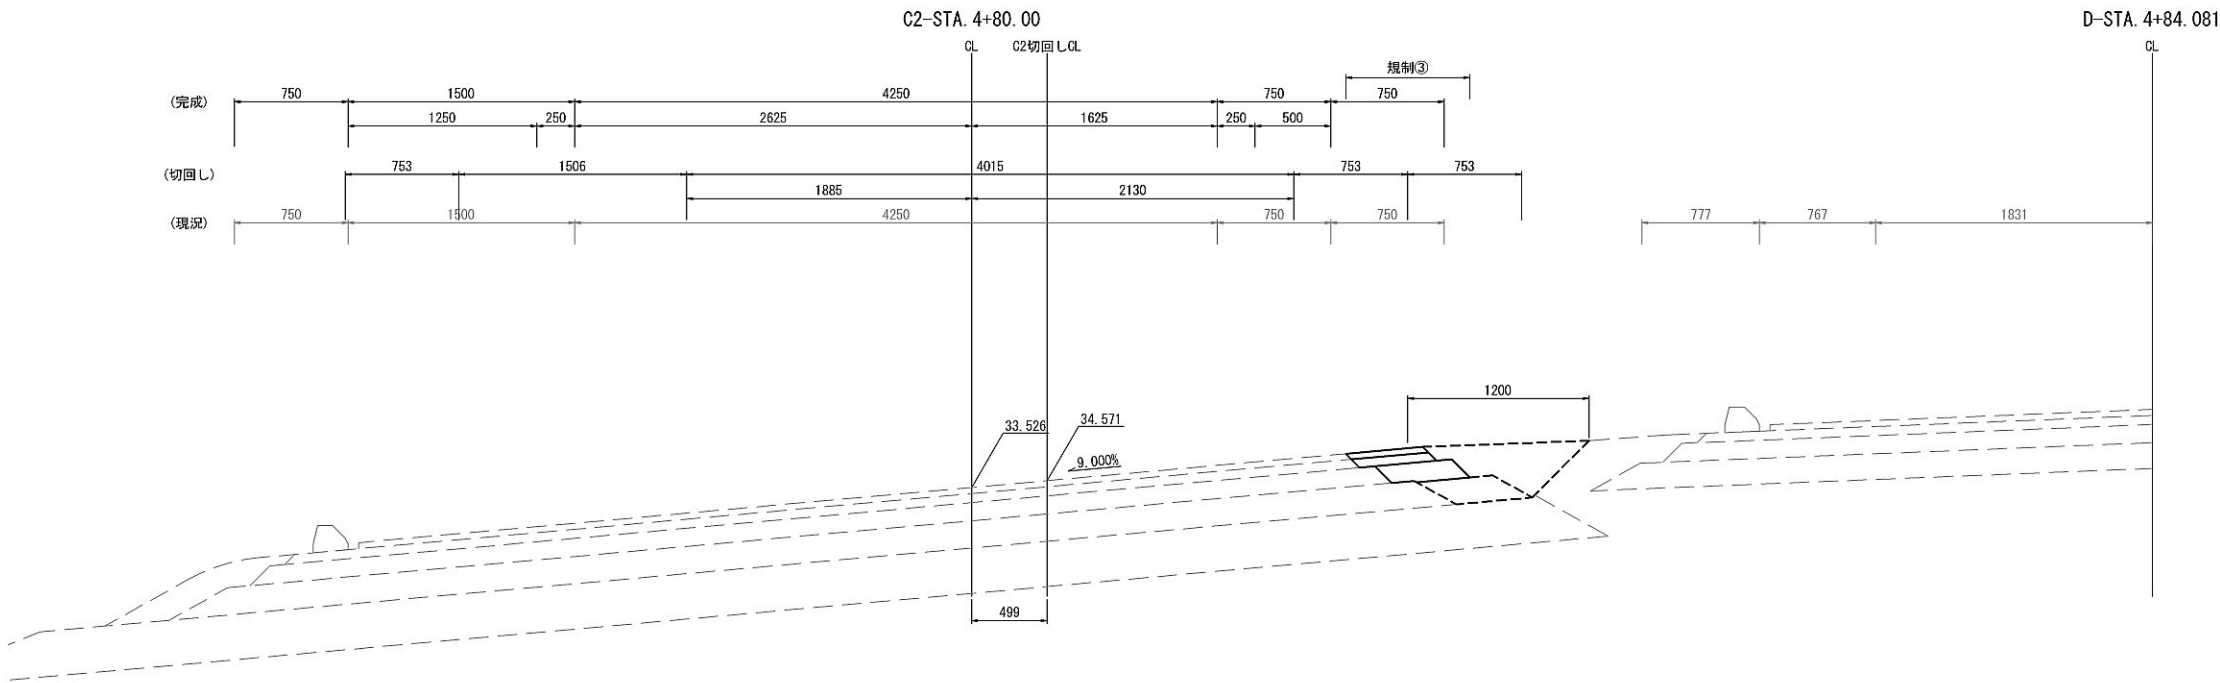
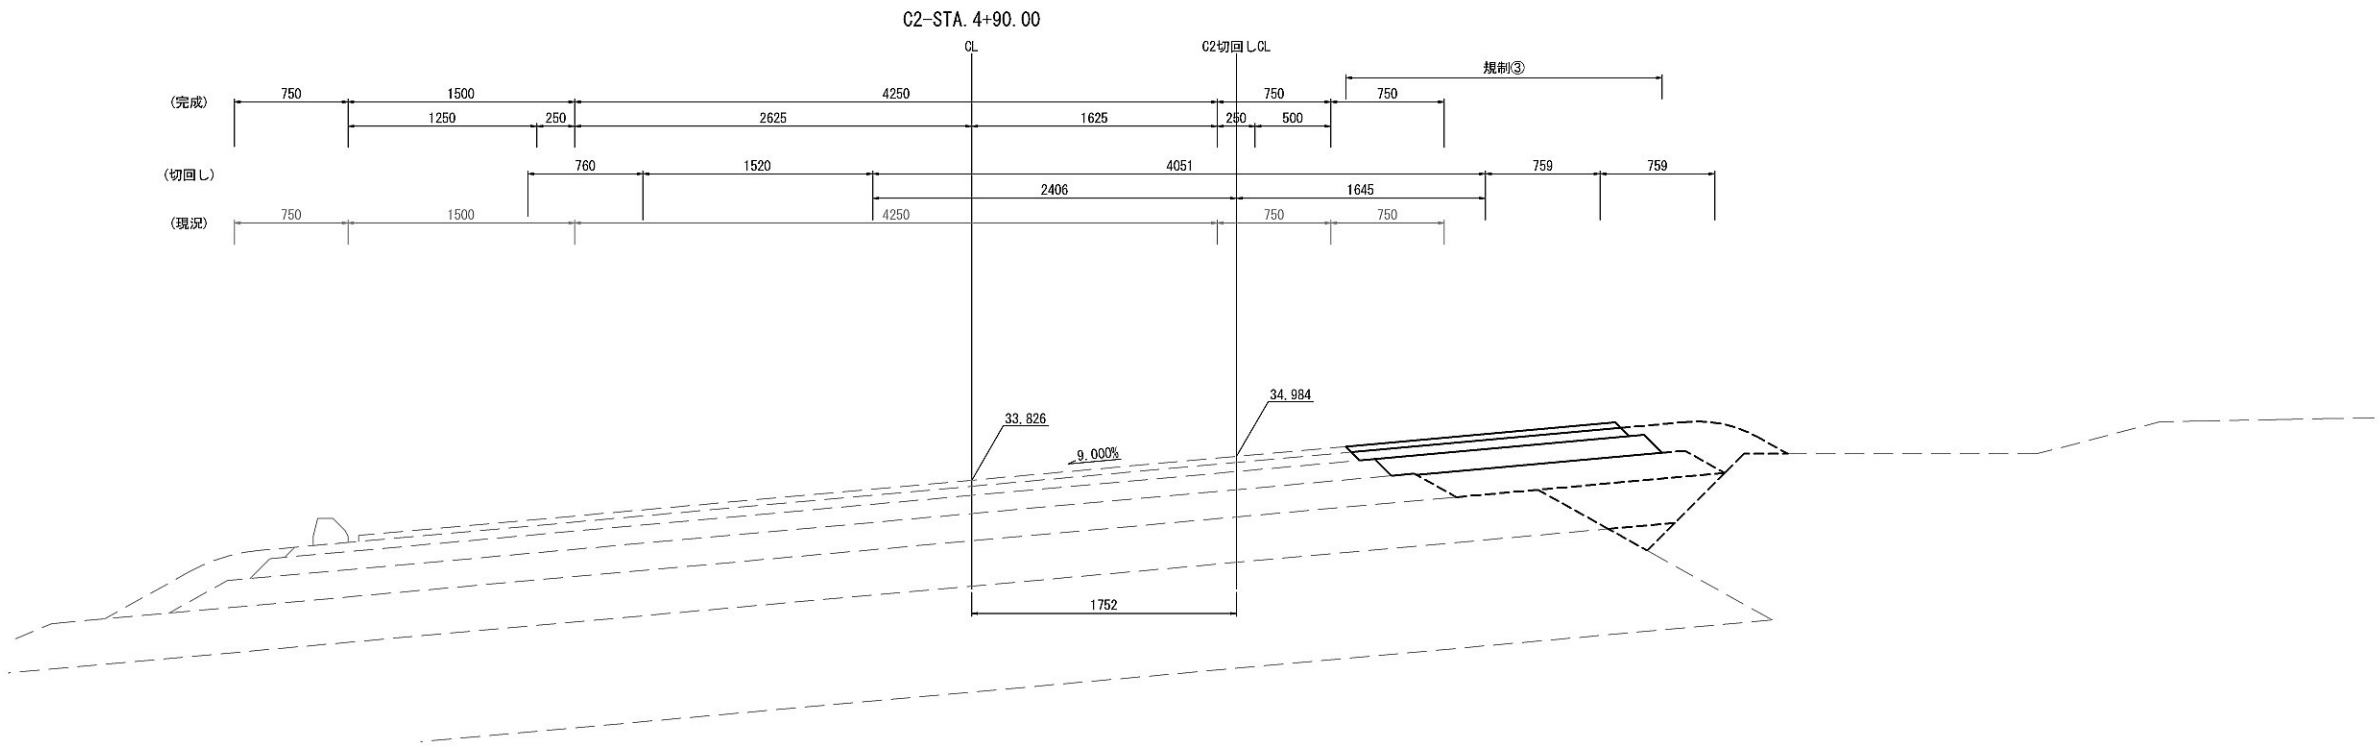


※1 契約項目
※2 アスファルト舗装版取壊しを含む

| | | | |
|-------------------------|---------------------------------------|------|---|
| 首都圏中央連絡自動車道 坂東常総舗装工事 | | | |
| 図面の種類 | つくば中央IC C2ランプ 土工・舗装版取壊し詳細図(11) 規制③ | | |
| 縮 尺 | 図示 | 図面番号 | / |
| 設計会社名 | 信和設計株式会社 | | |
| 施工会社名 | | | |
| 事務所名 | 東日本高速道路株式会社 関東支社 つくば工事事務所 | | |


つくば中央IC C2ランプ 土工・舗装版取壊し詳細図(12)
(規制③)

S=1:50

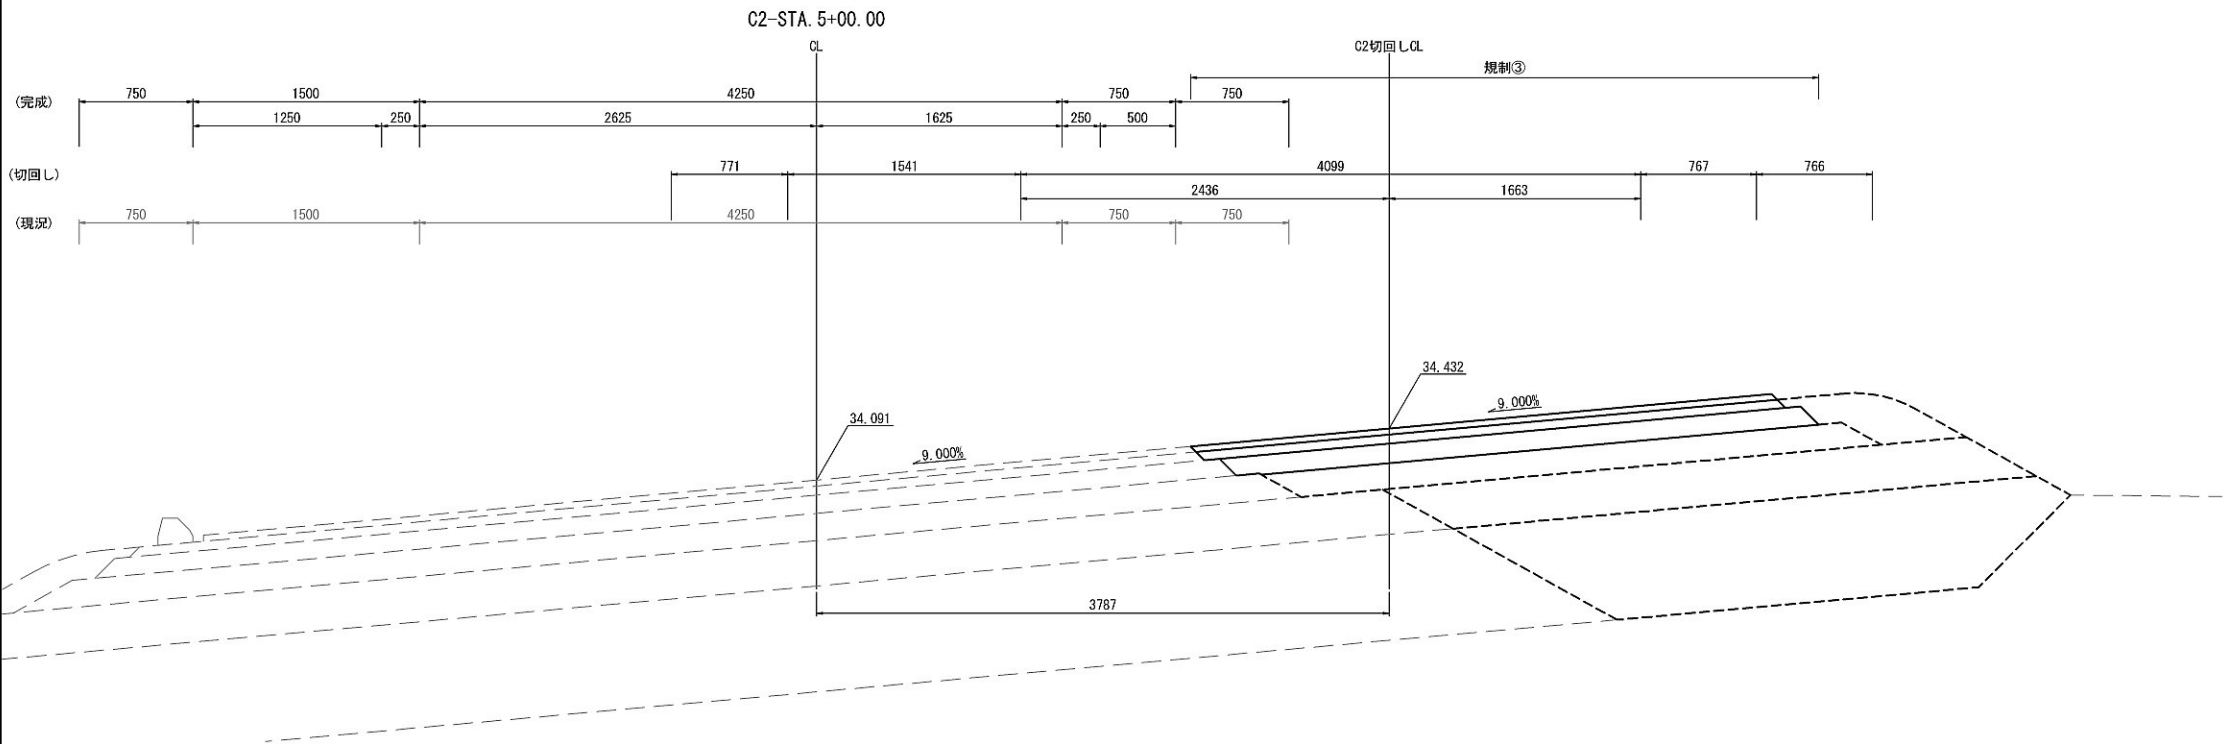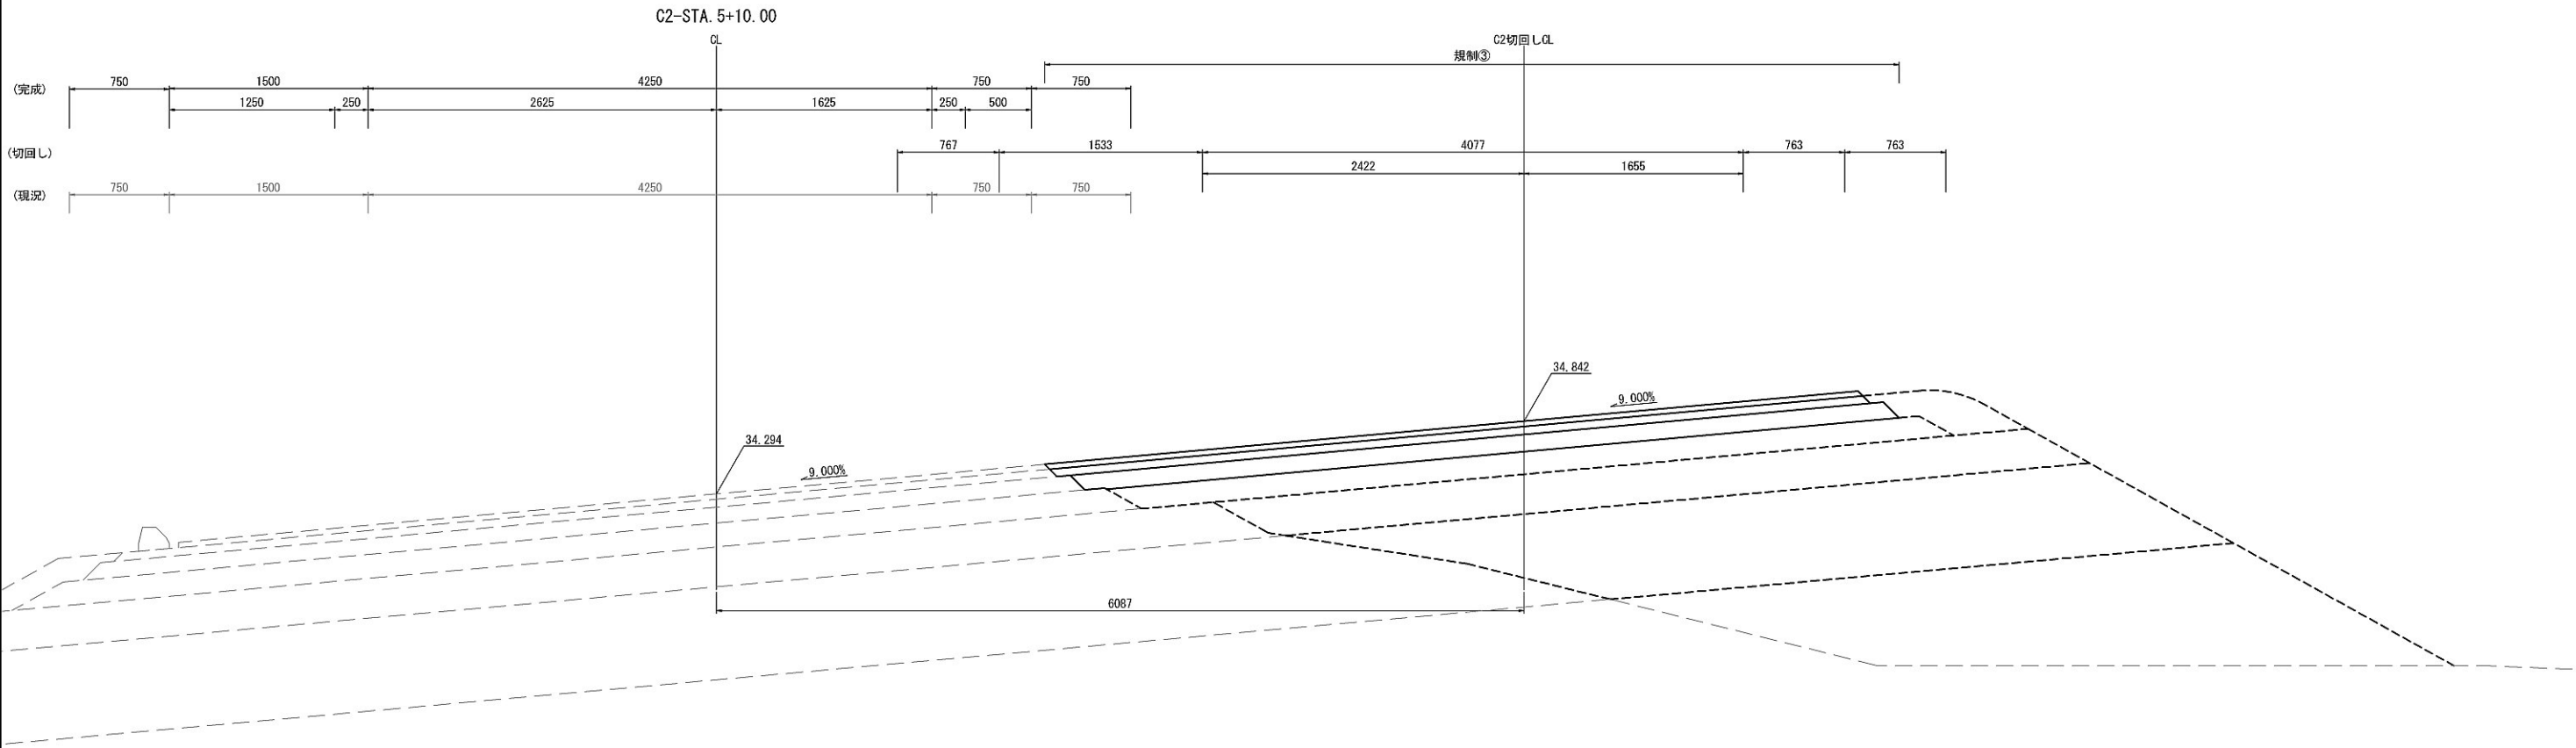


※1 契約項目
※2 アスファルト舗装版取壊しを含む

| | | | |
|-------------------------|---------------------------------------|------|---|
| 首都圏中央連絡自動車道 坂東常総舗装工事 | | | |
| 図面の種類 | つくば中央IC C2ランプ 土工・舗装版取壊し詳細図(12) 規制③ | | |
| 縮 尺 | 図示 | 図面番号 | / |
| 設計会社名 | 信和設計株式会社 | | |
| 施工会社名 | | | |
| 事務所名 | 東日本高速道路株式会社 関東支社 つくば工務事務所 | | |

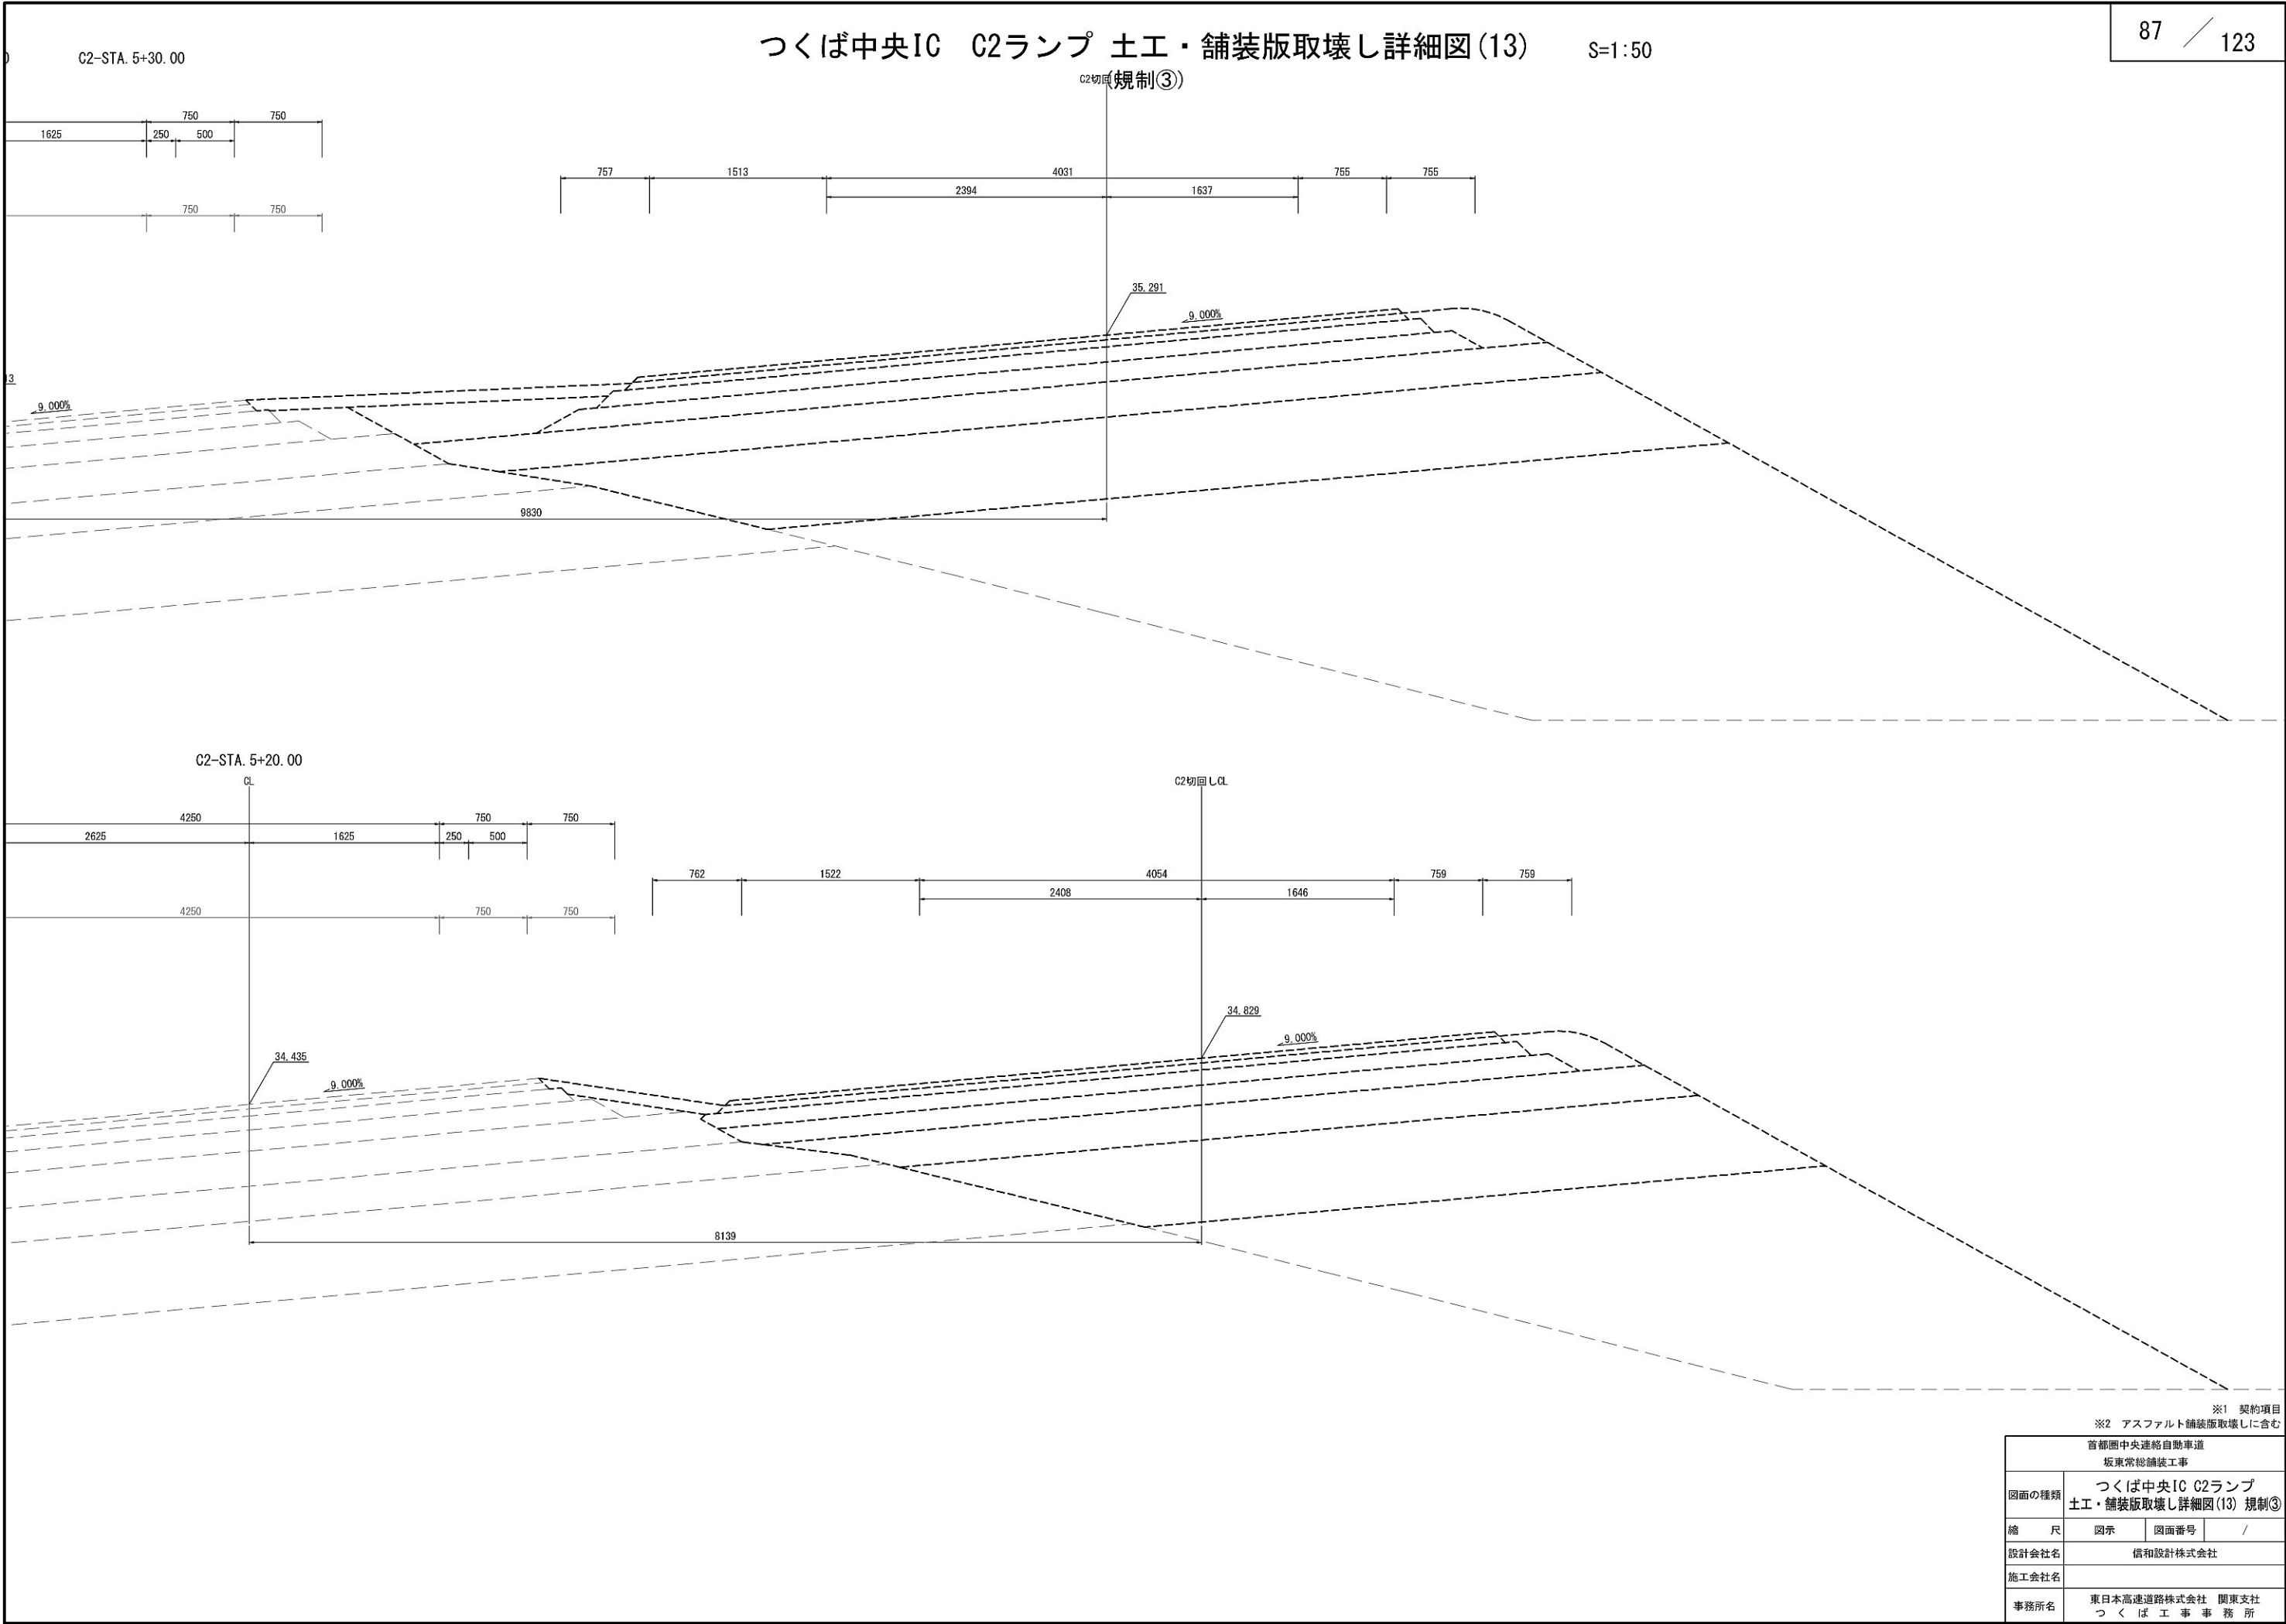

つくば中央IC C2ランプ 土工・舗装版取壊し詳細図(14)
(規制③)


S=1 : 50

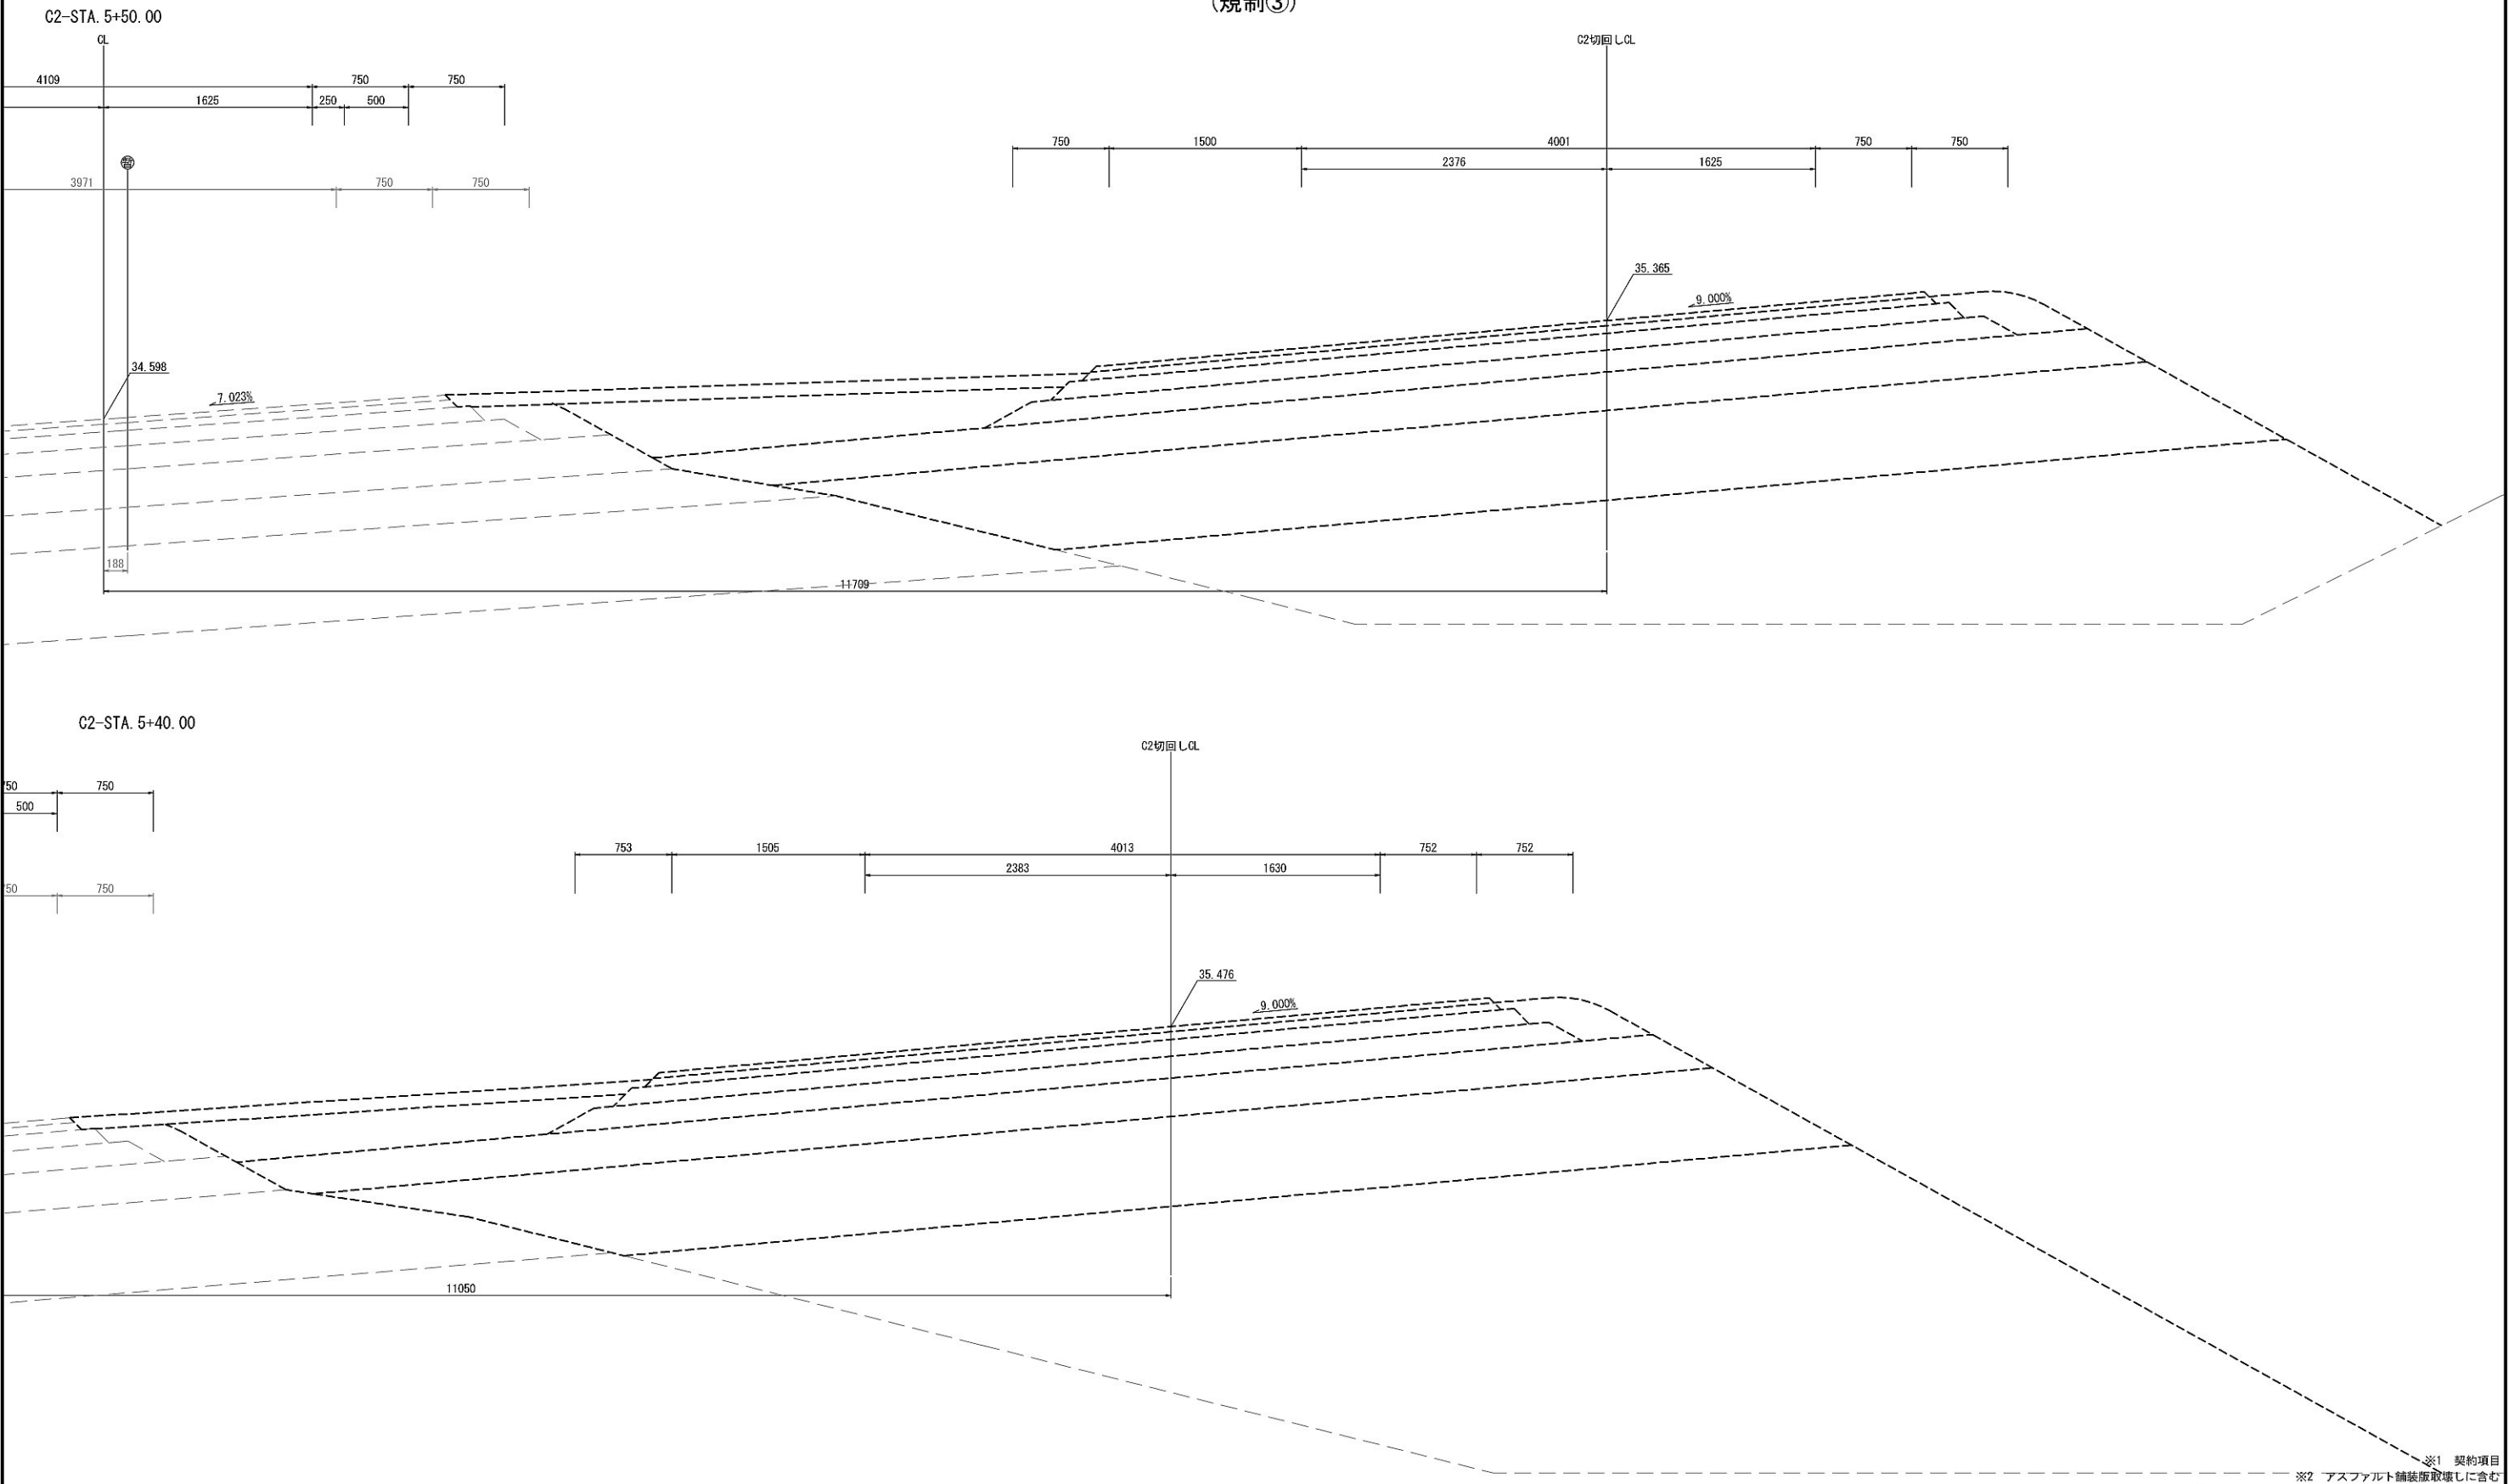

| | | | |
|-------------------------|---------------------------------------|------|---|
| 図面の種類 | つくば中央IC G2ランプ 土工・舗装版取壊し詳細図(14) 規制③ | | |
| 縮 尺 | 図示 | 図面番号 | / |
| 設計会社名 | 信和設計株式会社 | | |
| 施工会社名 | | | |
| 事務所名 | 東日本高速道路株式会社 関東支社 つくば工事事務所 | | |

つくば中央IC C2ランプ 土工・舗装版取壊し詳細図(15)
(規制③)


S=1:50

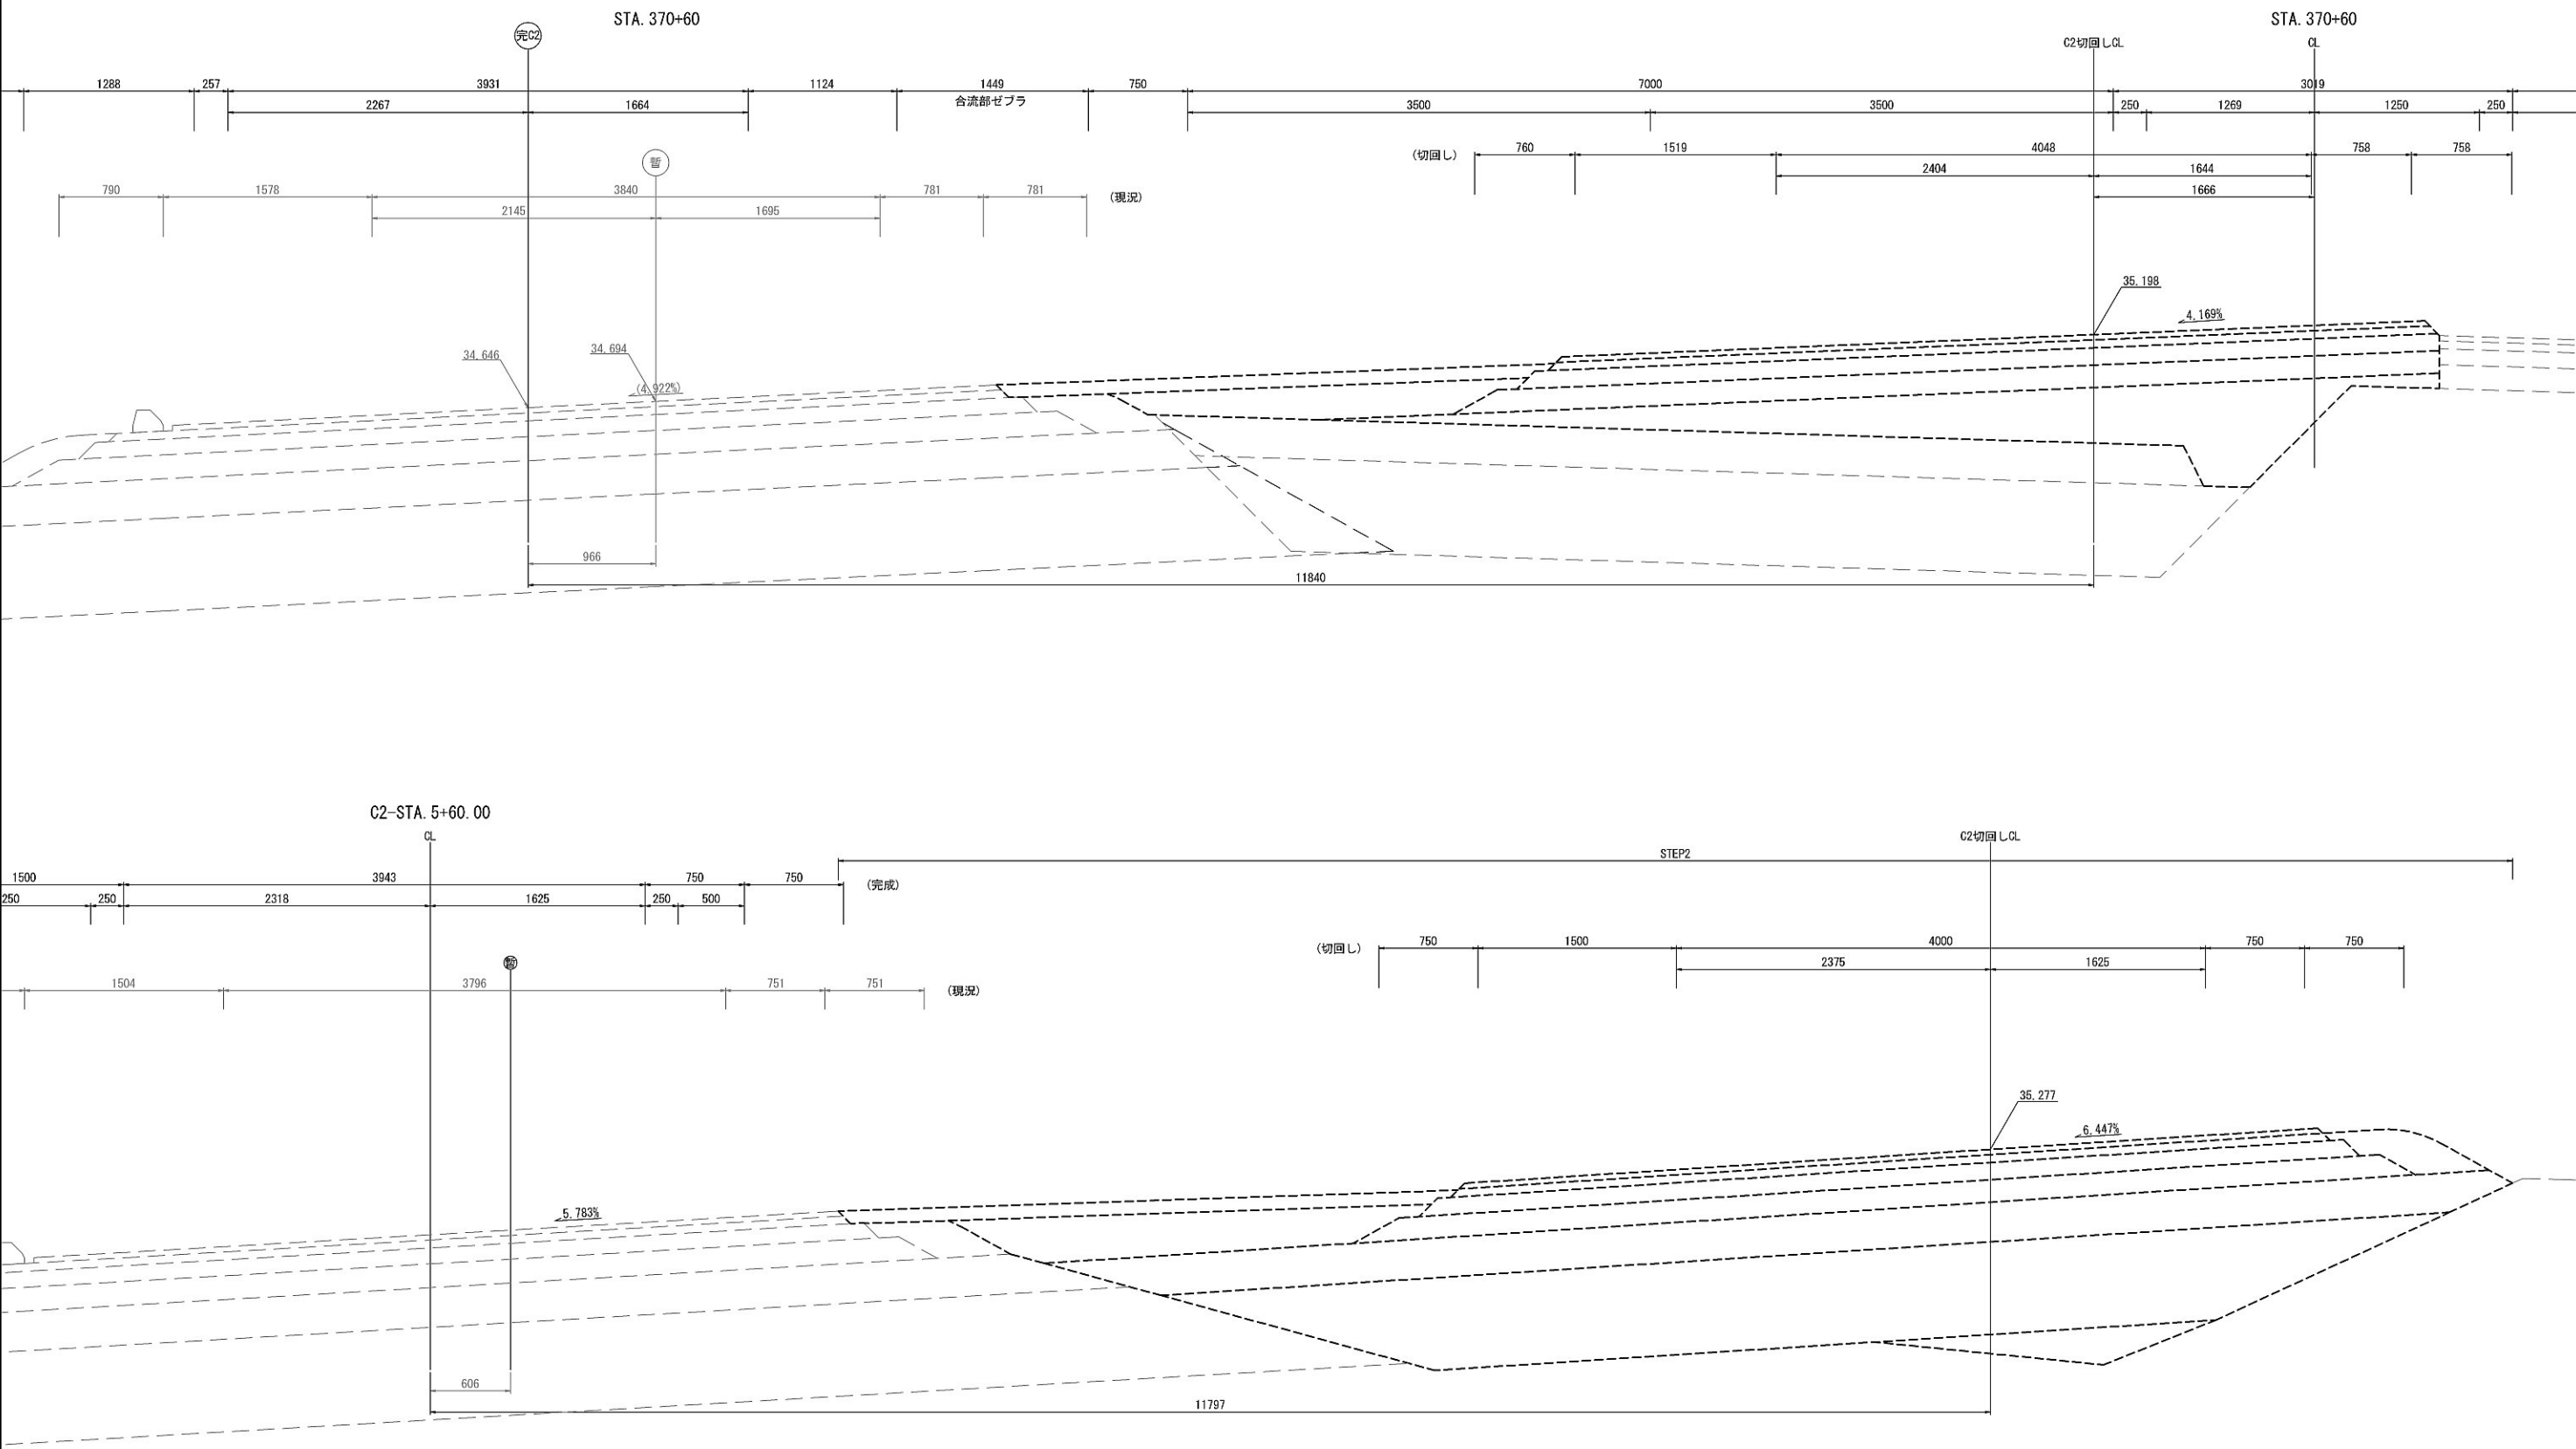

| | | | |
|-------------------------|---------------------------------------|------|---|
| ※1 契約項目 | | | |
| ※2 アスファルト舗装版取壊しを含む | | | |
| 首都圏中央連絡自動車道 坂東常総舗装工事 | | | |
| 図面の種類 | つくば中央IC C2ランプ 土工・舗装版取壊し詳細図(15) 規制③ | | |
| 縮 尺 | 図示 | 図面番号 | / |
| 設計会社名 | 信和設計株式会社 | | |
| 施工会社名 | | | |
| 事務所名 | 東日本高速道路株式会社 関東支社 つくば工事事務所 | | |

つくば中央IC C2ランプ 土工・舗装版取壊し詳細図(16)
(規制③)


S=1:50

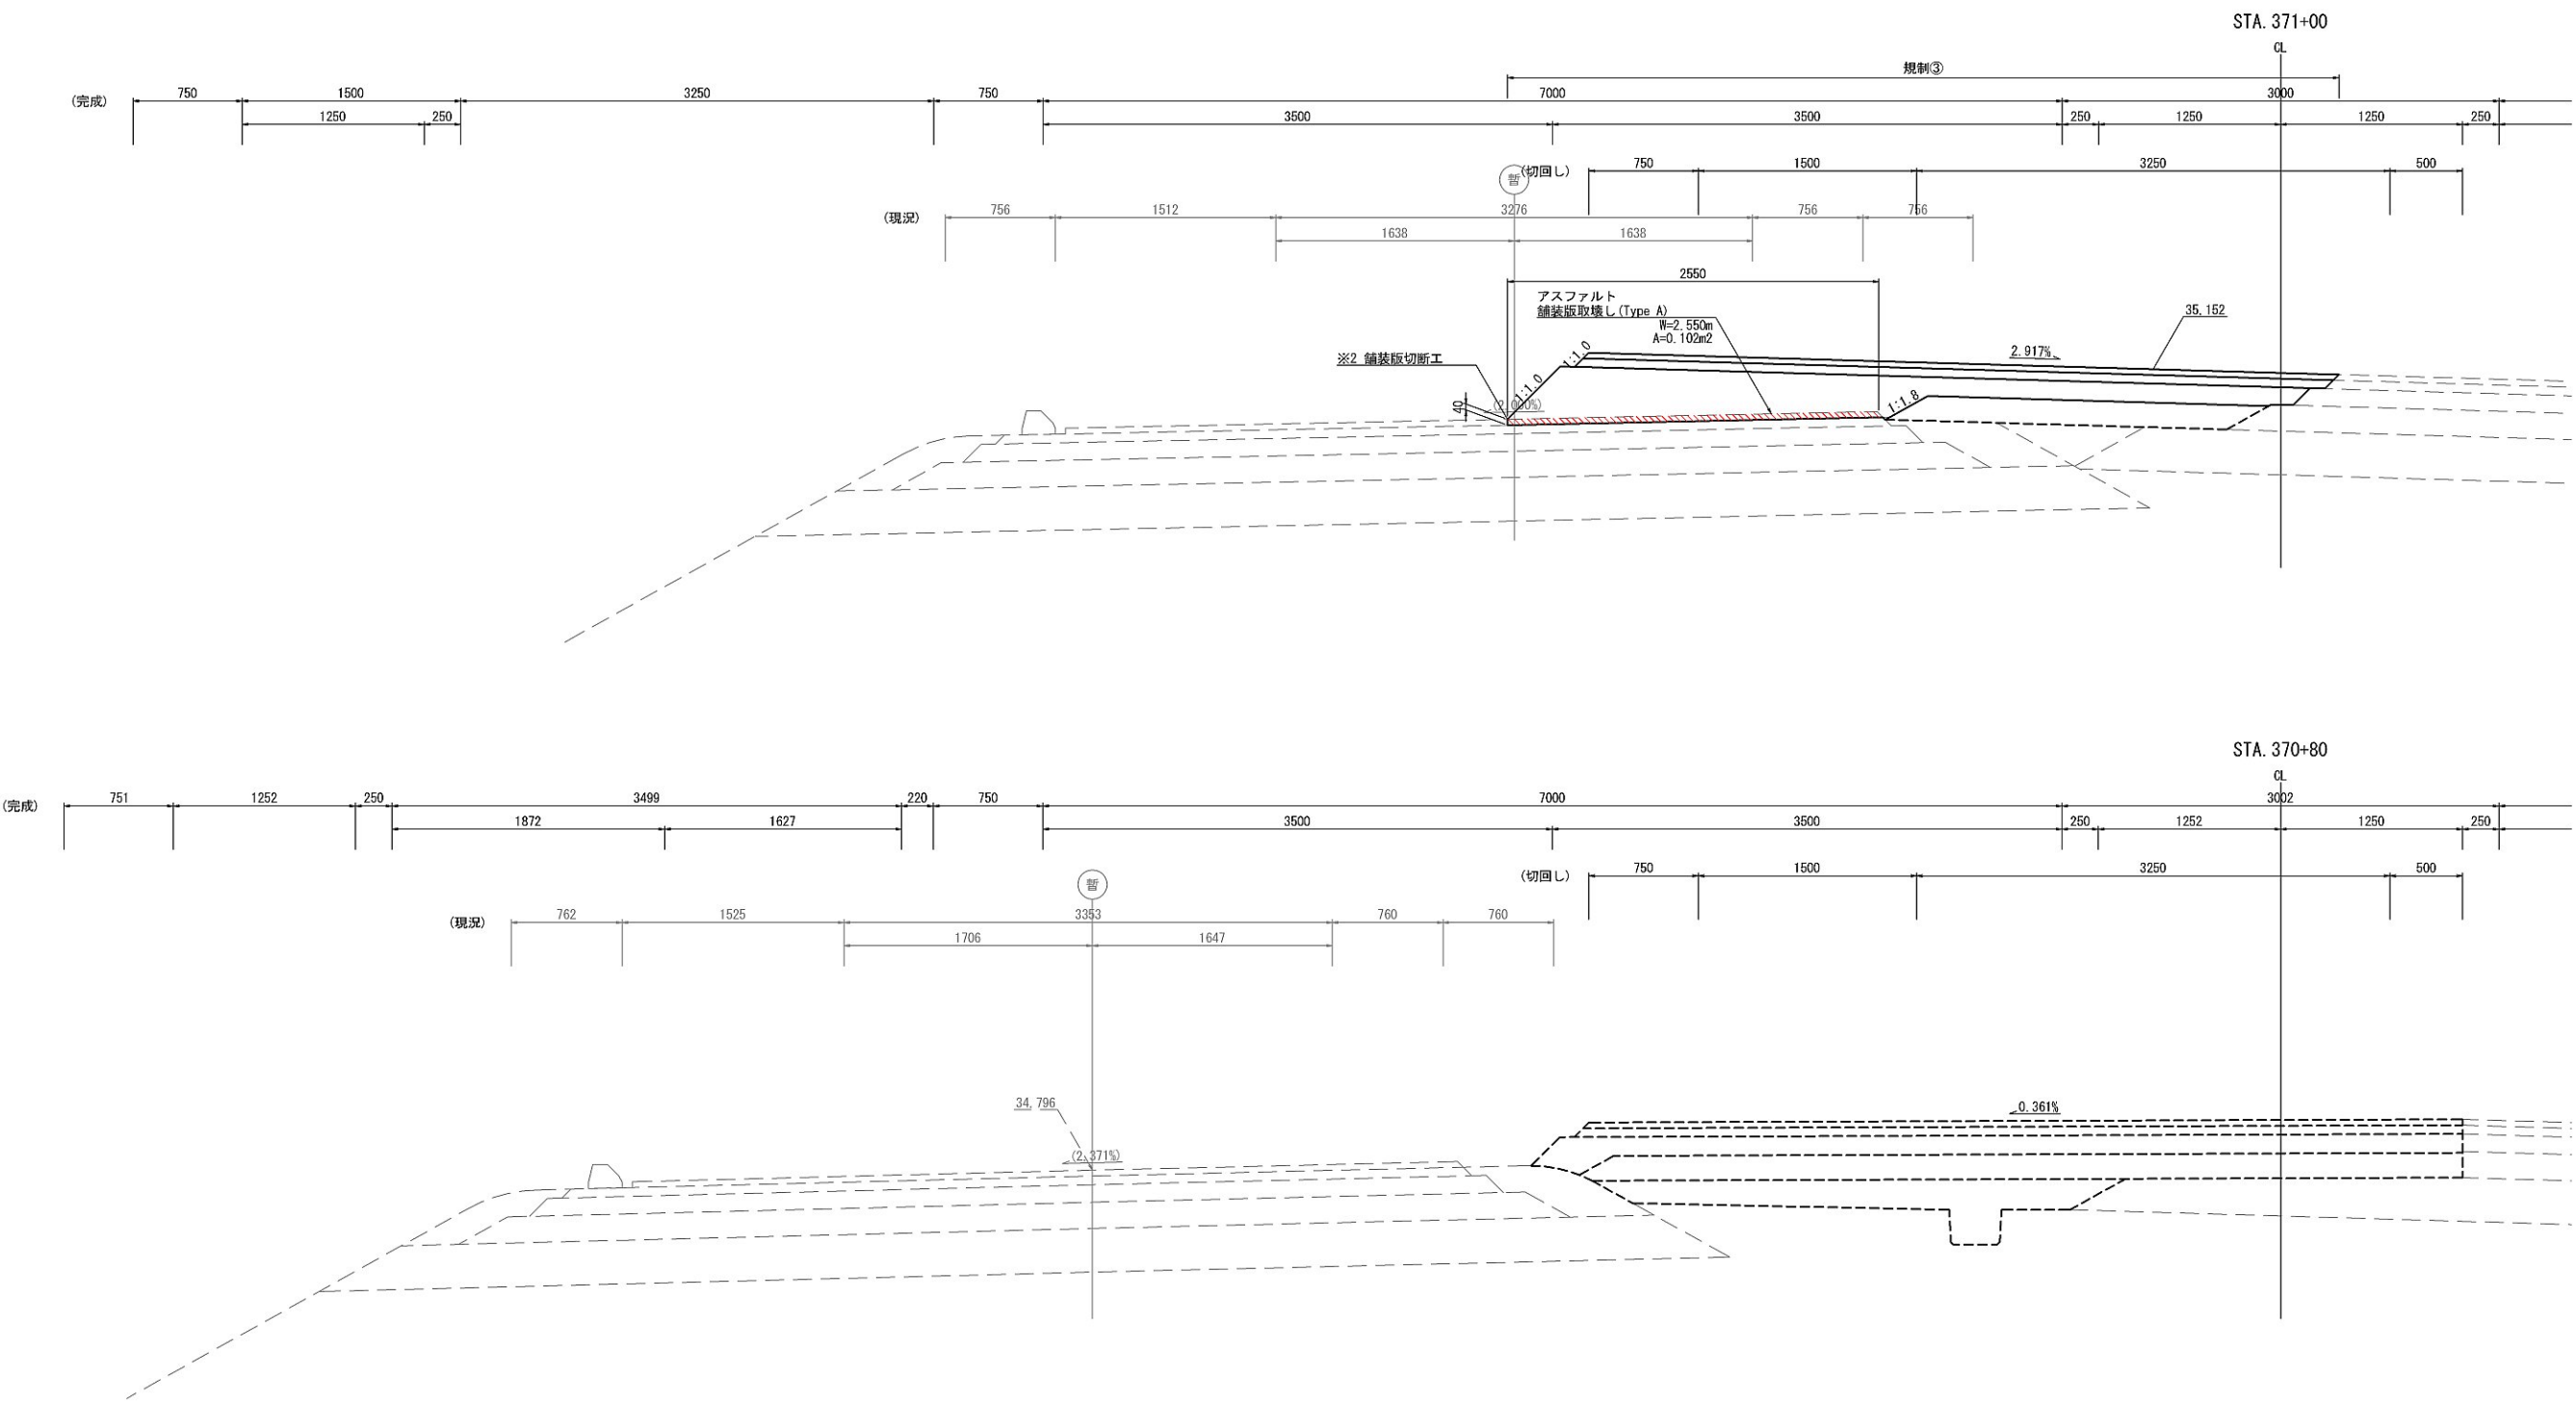

| | | | |
|-------------------------------|---------------------------------------|------|---|
| ※1 契約項目 ※2 アスファルト舗装版取壊しを含む | | | |
| 首都圏中央連絡自動車道 坂東常総舗装工事 | | | |
| 図面の種類 | つくば中央IC C2ランプ 土工・舗装版取壊し詳細図(16) 規制③ | | |
| 縮 尺 | 図示 | 図面番号 | / |
| 設計会社名 | 信和設計株式会社 | | |
| 施工会社名 | | | |
| 事務所名 | 東日本高速道路株式会社 関東支社 つくば工務事務所 | | |

つくば中央IC C2ランプ 土工・舗装版取壊し詳細図(17)
(規制③)

S=1:50

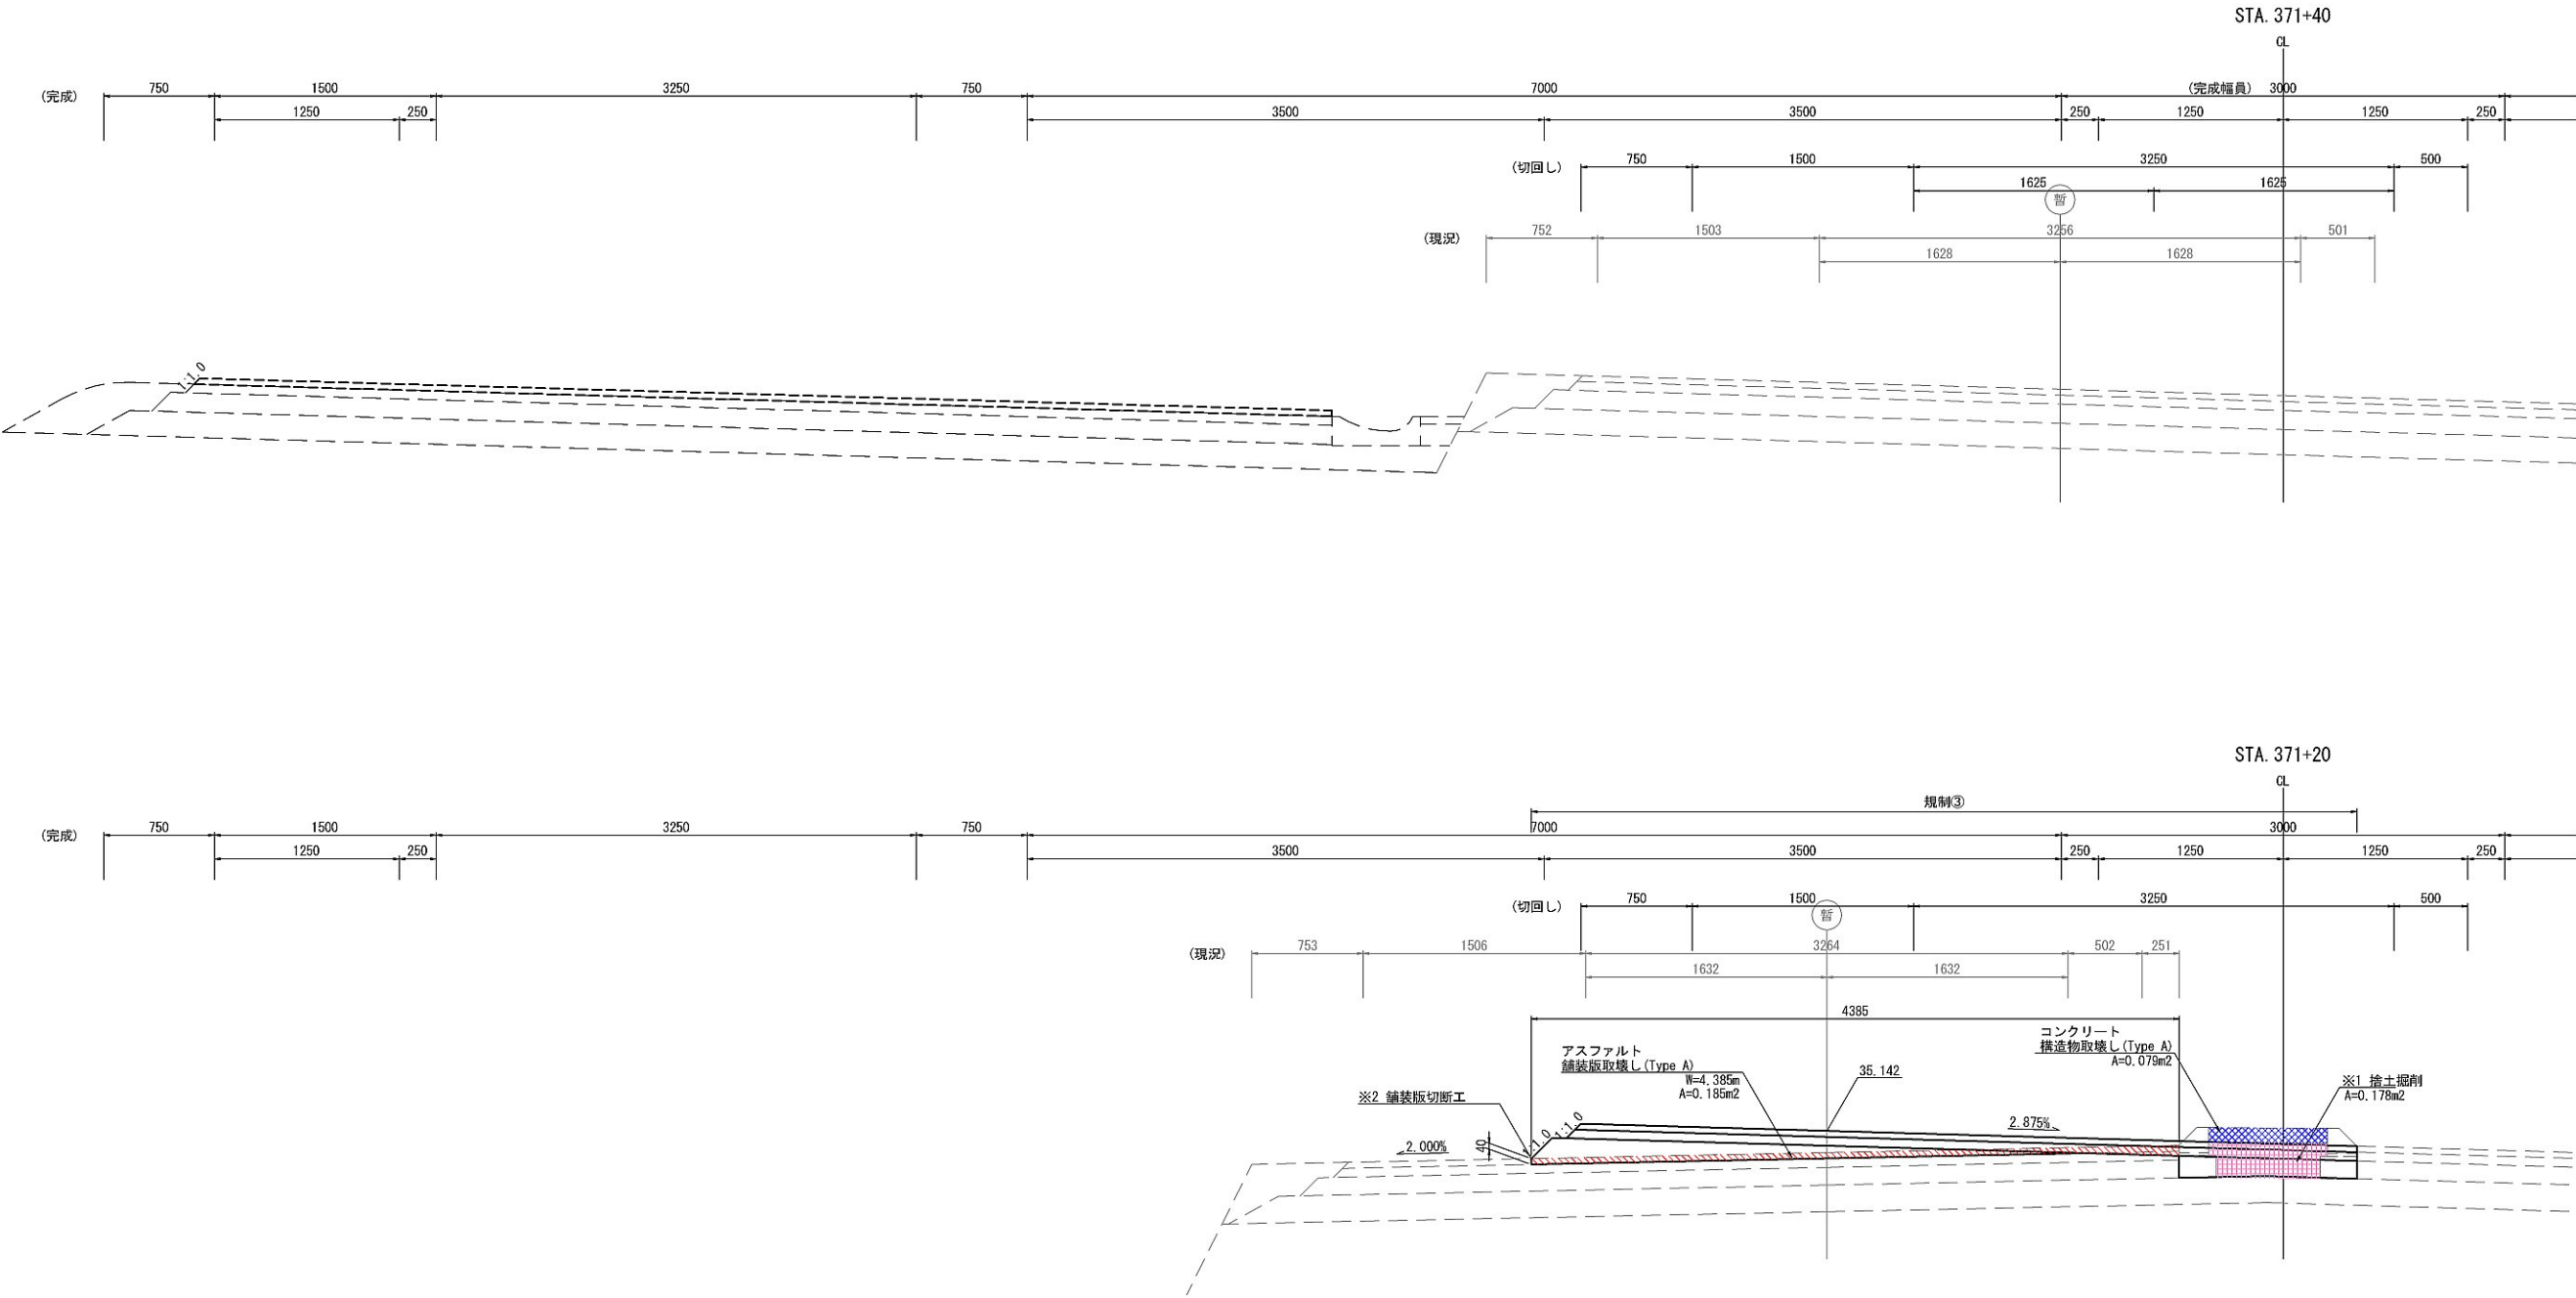

| | | | |
|-------------------------|---------------------------------------|------|---|
| ※1 契約項目 | | | |
| ※2 アスファルト舗装版取壊しを含む | | | |
| 首都圏中央連絡自動車道 坂東常総舗装工事 | | | |
| 図面の種類 | つくば中央IC C2ランプ 土工・舗装版取壊し詳細図(17) 規制③ | | |
| 縮 尺 | 図示 | 図面番号 | / |
| 設計会社名 | 信和設計株式会社 | | |
| 施工会社名 | | | |
| 事務所名 | 東日本高速道路株式会社 関東支社 つくば工務事務所 | | |

つくば中央IC C2ランプ 土工・舗装版取壊し詳細図(18)
(規制③)

S=1:50

STA. 371+80

CL

STA. 371+60

CL

※1 契約項目
※2 アスファルト舗装版取壊しを含む

| | | | |
|-------------------------|---------------------------------------|------|---|
| 首都圏中央連絡自動車道 坂東常総舗装工事 | | | |
| 図面の種類 | つくば中央IC C2ランプ 土工・舗装版取壊し詳細図(18) 規制③ | | |
| 縮 尺 | 図示 | 図面番号 | / |
| 設計会社名 | 信和設計株式会社 | | |
| 施工会社名 | | | |
| 事務所名 | 東日本高速道路株式会社 関東支社 つくば工務事務所 | | |

つくば中央IC C2ランプ 土工・舗装版取壊し詳細図(19)
(規制③)

S=1:50

STA. 372+20

CL

3000

(完成)

750

1500

1250

250

3250

750

3500

7000

3500

250

1250

1250

250

(切回し)

750

1500

2090

500

(現況)

750

1500

1000

500

3250

1750

5(

STA. 372+00

CL

3000

(完成)

750

1500

1250

250

3250

750

3500

7000

3500

250

1250

1250

250

(切回し)

750

1500

3250

500

(現況)

750

1500

1000

500

3250

1750

5(

アスファルト
舗装版取壊し (Type C)
W=1.650m
A=0.656m²

1650

1.0


2.708%

※1 契約項目
※2 アスファルト舗装版取壊しに含む


| | | | |
|-------------------------|---------------------------------------|------|---|
| 首都圏中央連絡自動車道 坂東常総舗装工事 | | | |
| 図面の種類 | つくば中央IC C2ランプ 土工・舗装版取壊し詳細図(19) 規制③ | | |
| 縮 尺 | 図示 | 図面番号 | / |
| 設計会社名 | 信和設計株式会社 | | |
| 施工会社名 | | | |
| 事務所名 | 東日本高速道路株式会社 関東支社 つくば工務所 | | |

つくば中央IC C2ランプ 土工・舗装版取壊し詳細図(20)
(規制③)

S=1:50

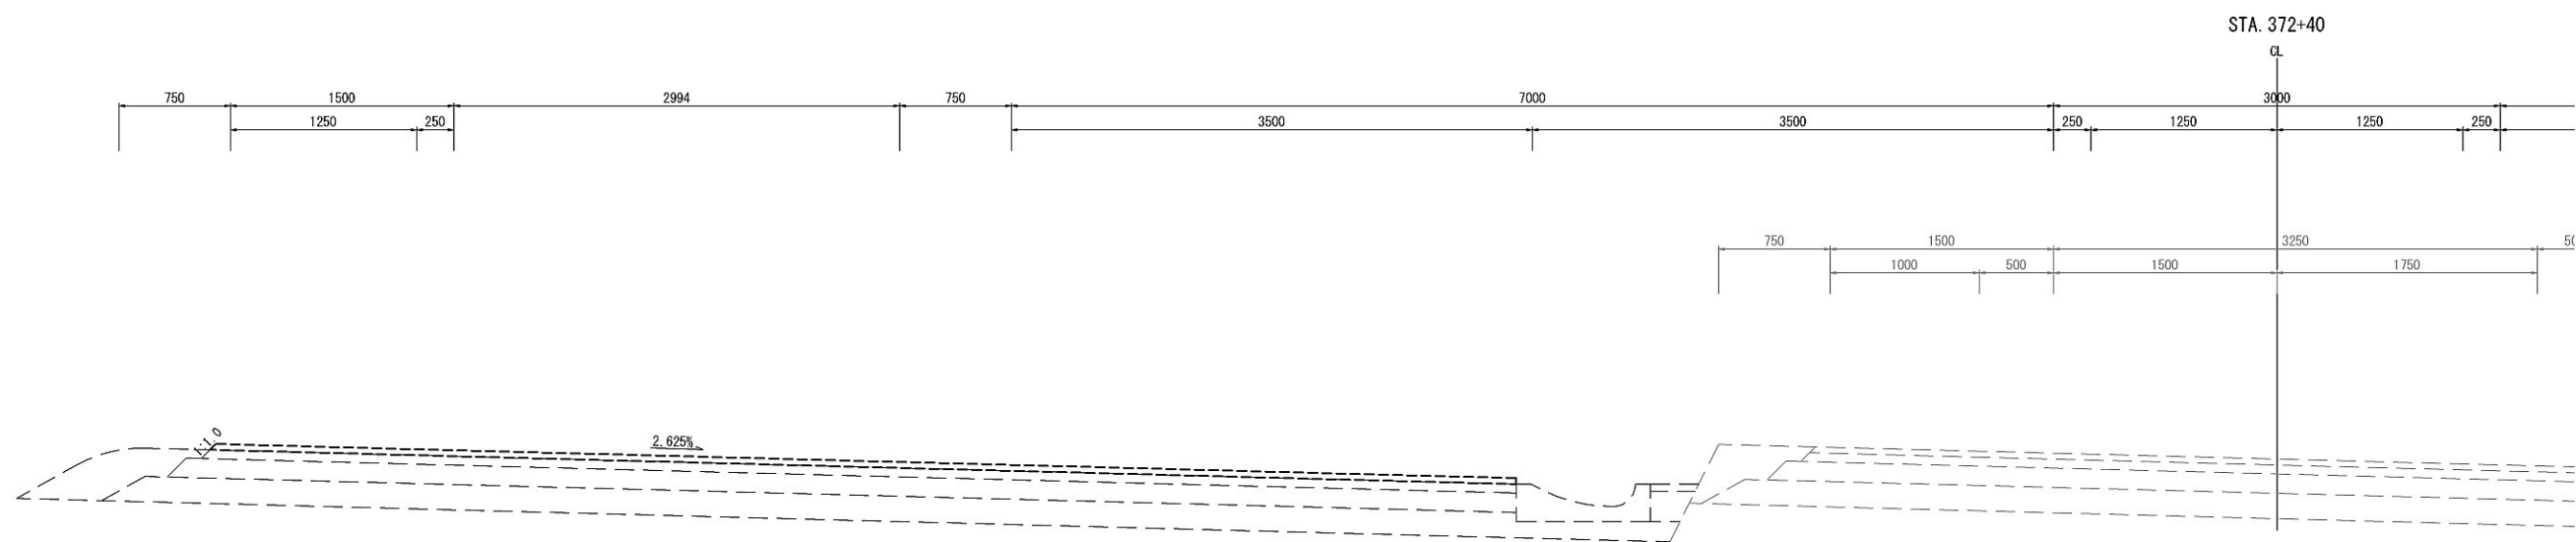



| | | | |
|-------------------------|---------------------------------------|------|---|
| ※1 契約項目 | | | |
| ※2 アスファルト舗装版取壊しを含む | | | |
| 首都圏中央連絡自動車道 坂東常総舗装工事 | | | |
| 図面の種類 | つくば中央IC C2ランプ 土工・舗装版取壊し詳細図(20) 規制③ | | |
| 縮 尺 | 図示 | 図面番号 | / |
| 設計会社名 | 信和設計株式会社 | | |
| 施工会社名 | | | |
| 事務所名 | 東日本高速道路株式会社 関東支社 つくば工務所 | | |

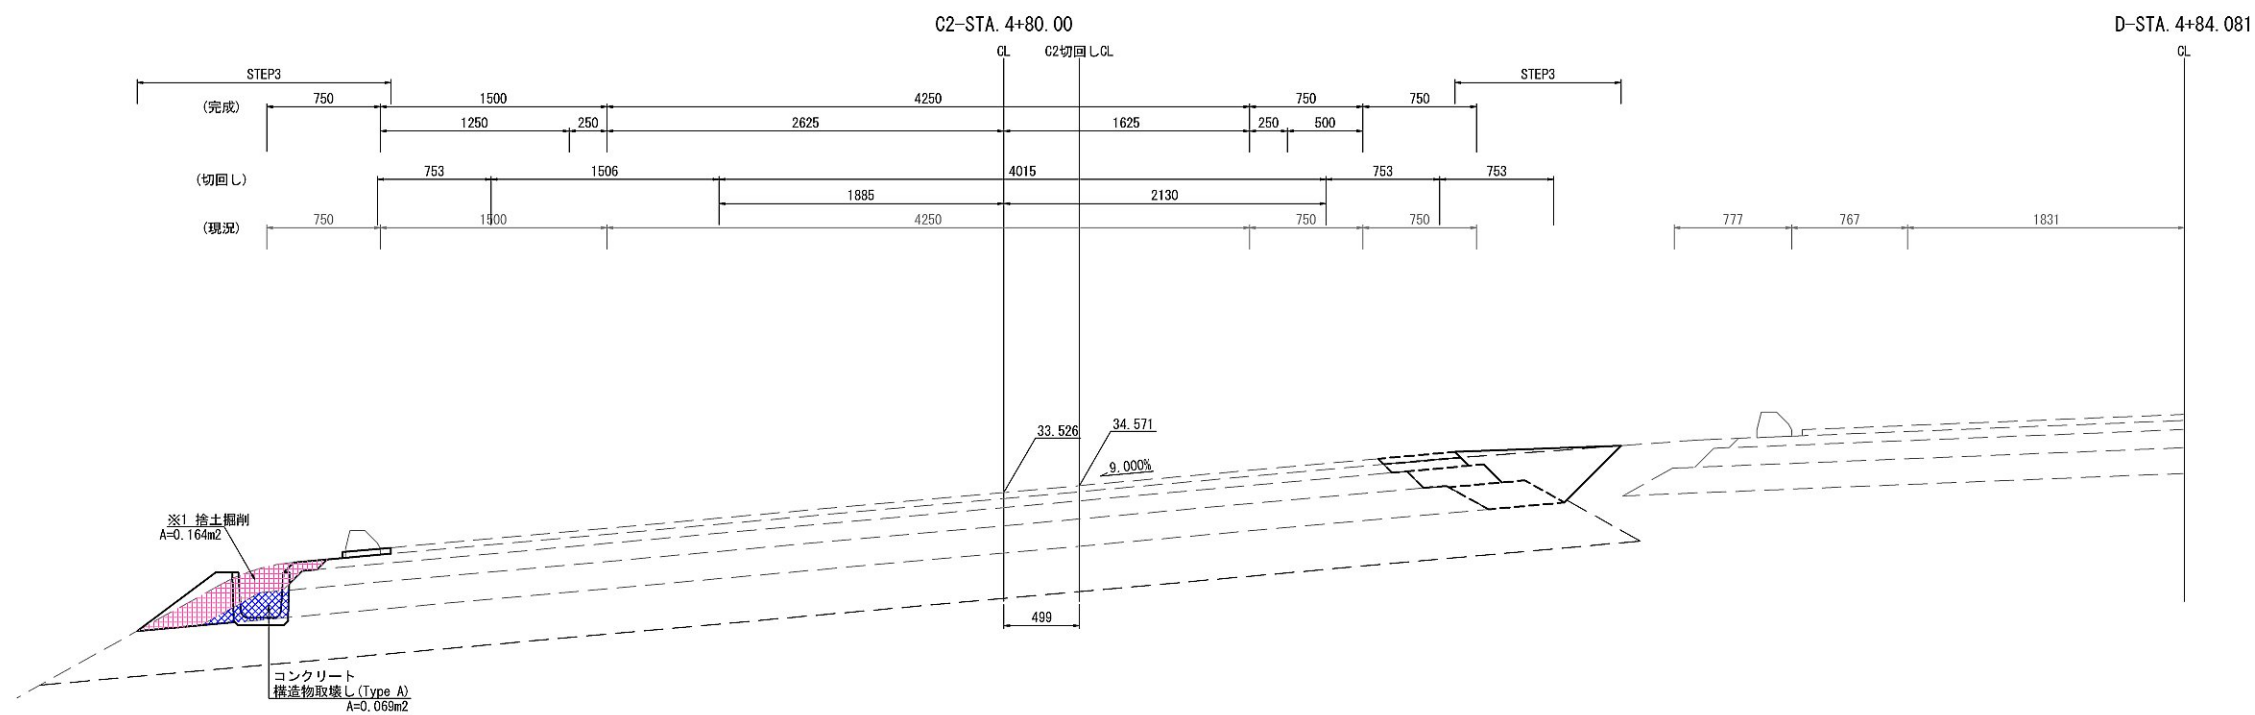

※1 契約項目
※2 アスファルト舗装版取壊しに含む



| | | | |
|--------------------------|---|------|---|
| 首都圏中央連絡自動車道 板東常総線舗装工事 | | | |
| 図面の種類 | つくば中央IC C2ランプ 土工・舗装仮設壊し詳細図(21) STEP3 | | |
| 縮 尺 | 図示 | 図面番号 | / |
| 設計会社名 | 信和設計株式会社 | | |
| 施工会社名 | | | |
| 事務所名 | 東日本高速道路株式会社 関東支社 つくば工 事 務 所 | | |

つくば中央IC C2ランプ 土工・舗装版取壊し詳細図(22) S=1:50
(STEP3)

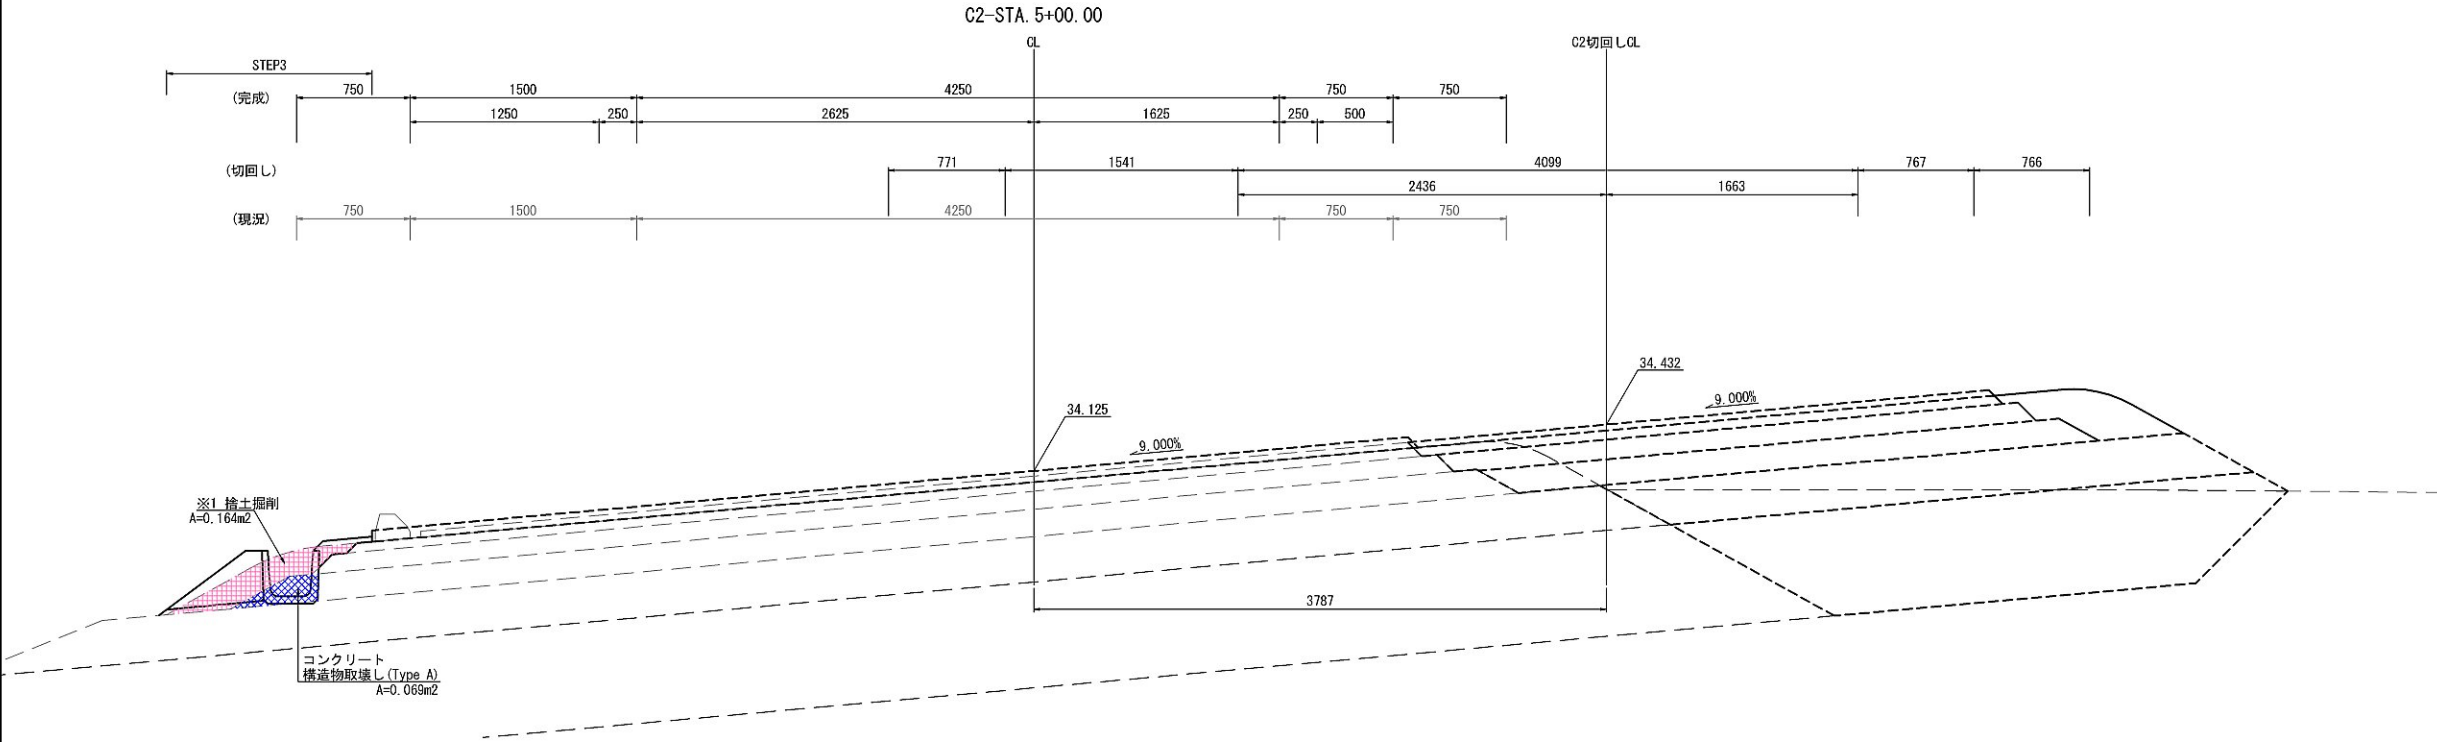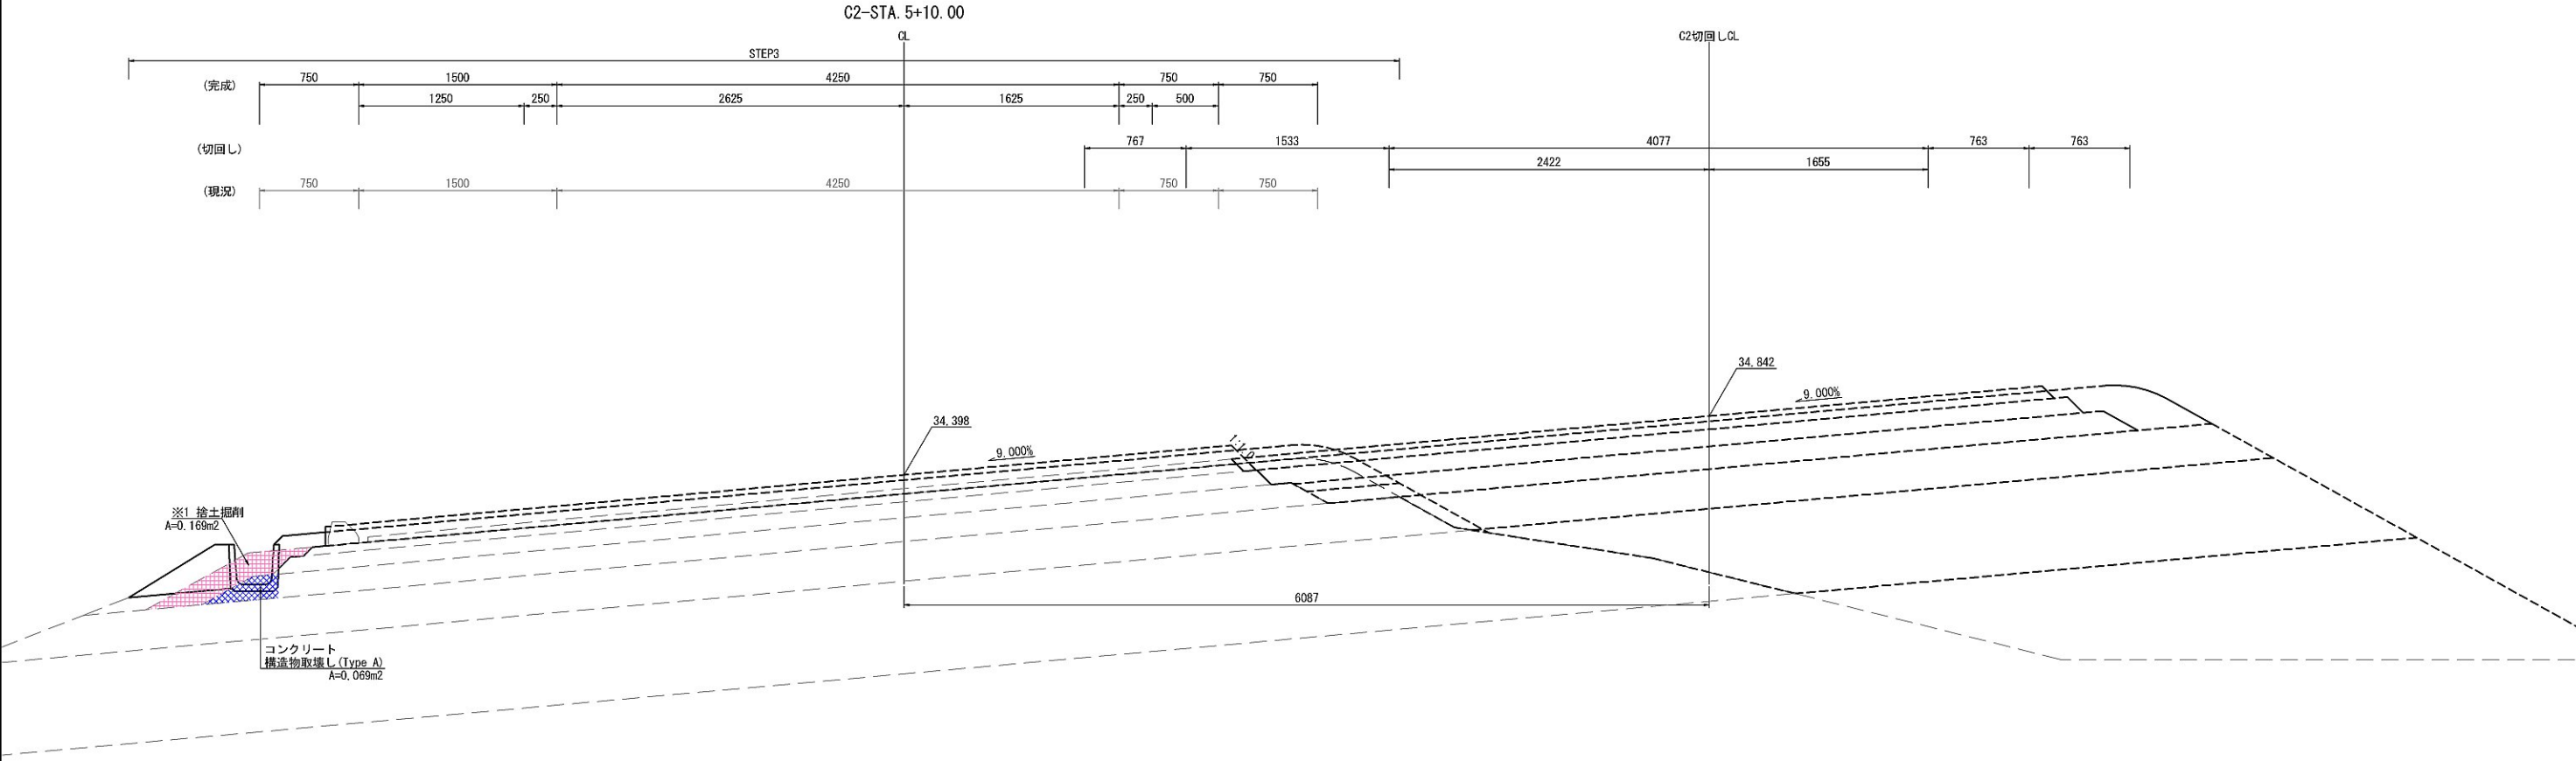

| | | | |
|-------------------------------|---|------|---|
| ※1 契約項目 ※2 アスファルト舗装版取壊しを含む | | | |
| 首都圏中央連絡自動車道 坂東常総舗装工事 | | | |
| 図面の種類 | つくば中央IC C2ランプ 土工・舗装版取壊し詳細図(22) STEP3 | | |
| 縮 尺 | 図示 | 図面番号 | / |
| 設計会社名 | 信和設計株式会社 | | |
| 施工会社名 | | | |
| 事務所名 | 東日本高速道路株式会社 関東支社 つくば工務事務所 | | |



つくば中央IC C2ランプ 土工・舗装版取壊し詳細図(23) S=1:50
C2-STA. 5+30.00 (STEP3)

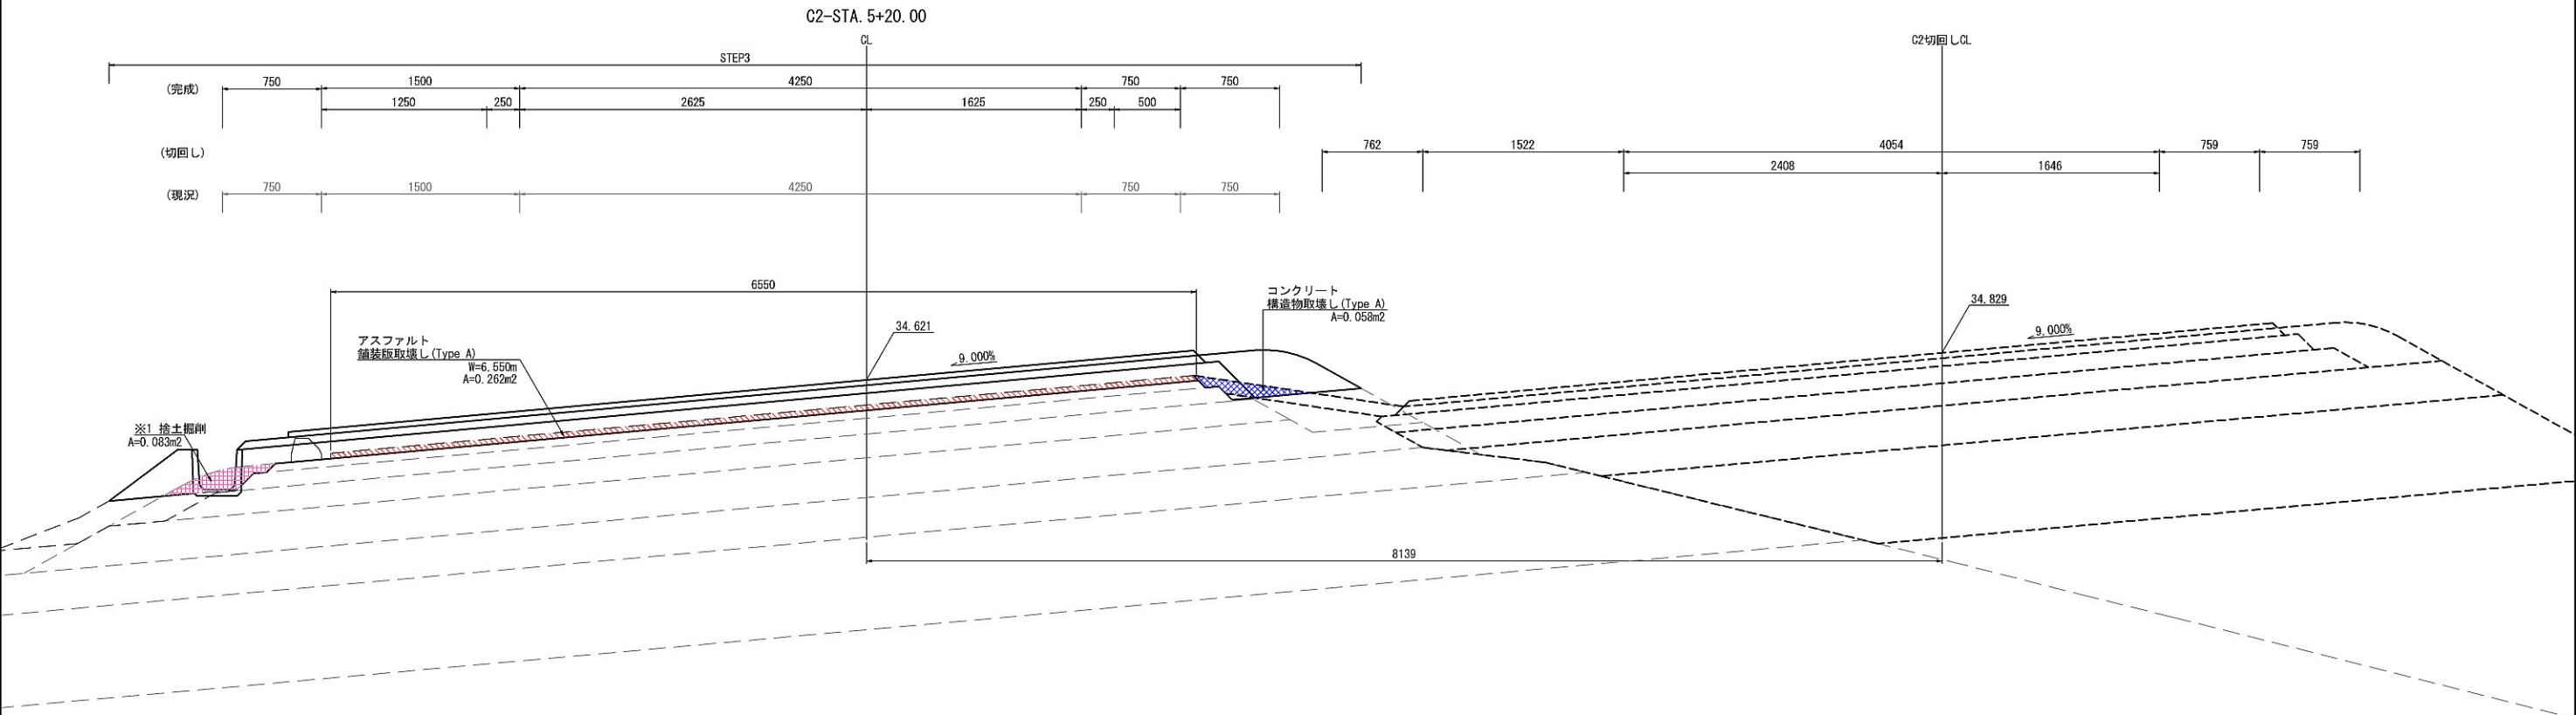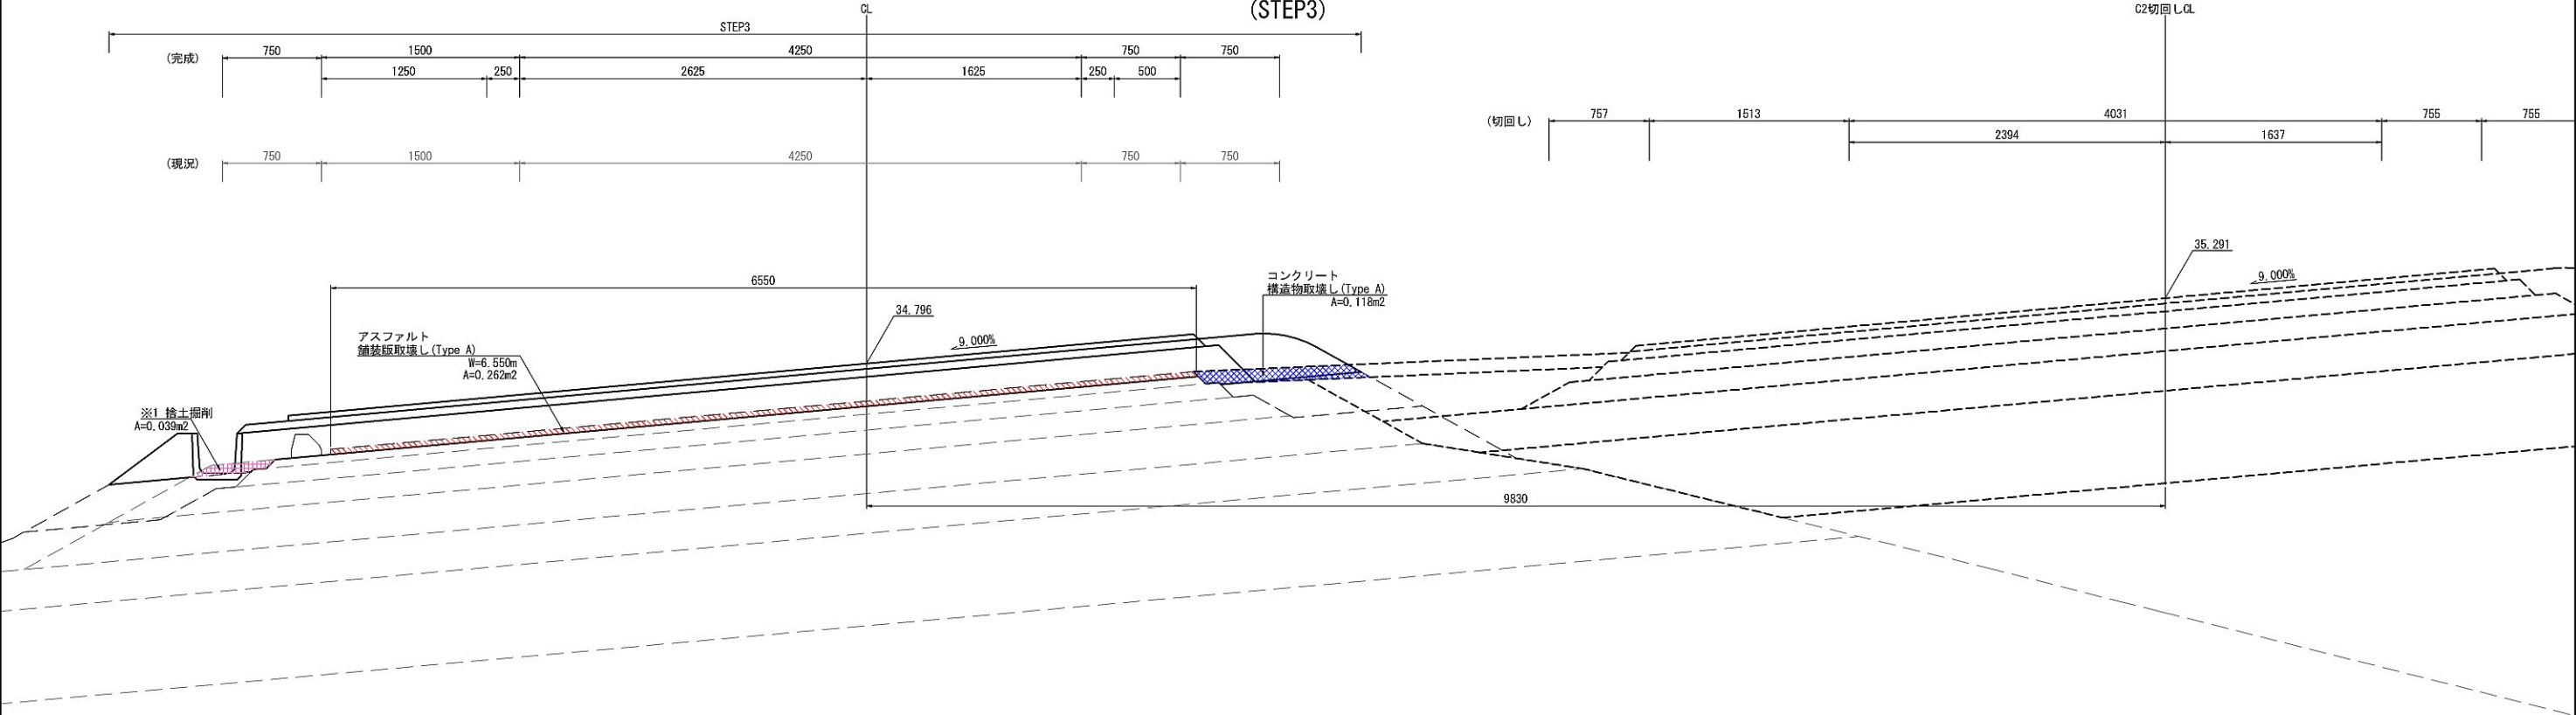

| | | | |
|-------------------------------|---|------|---|
| ※1 契約項目 ※2 アスファルト舗装版取壊しに含む | | | |
| 首都圏中央連絡自動車道 坂東常総舗装工事 | | | |
| 図面の種類 | つくば中央IC C2ランプ 土工・舗装版取壊し詳細図(23) STEP3 | | |
| 縮 尺 | 図示 | 図面番号 | / |
| 設計会社名 | 信和設計株式会社 | | |
| 施工会社名 | | | |
| 事務所名 | 東日本高速道路株式会社 関東支社 つくば工務事務所 | | |


つくば中央IC C2ランプ 土工・舗装版取壊し詳細図(24) S=1:50
(STEP3)

98 / 123

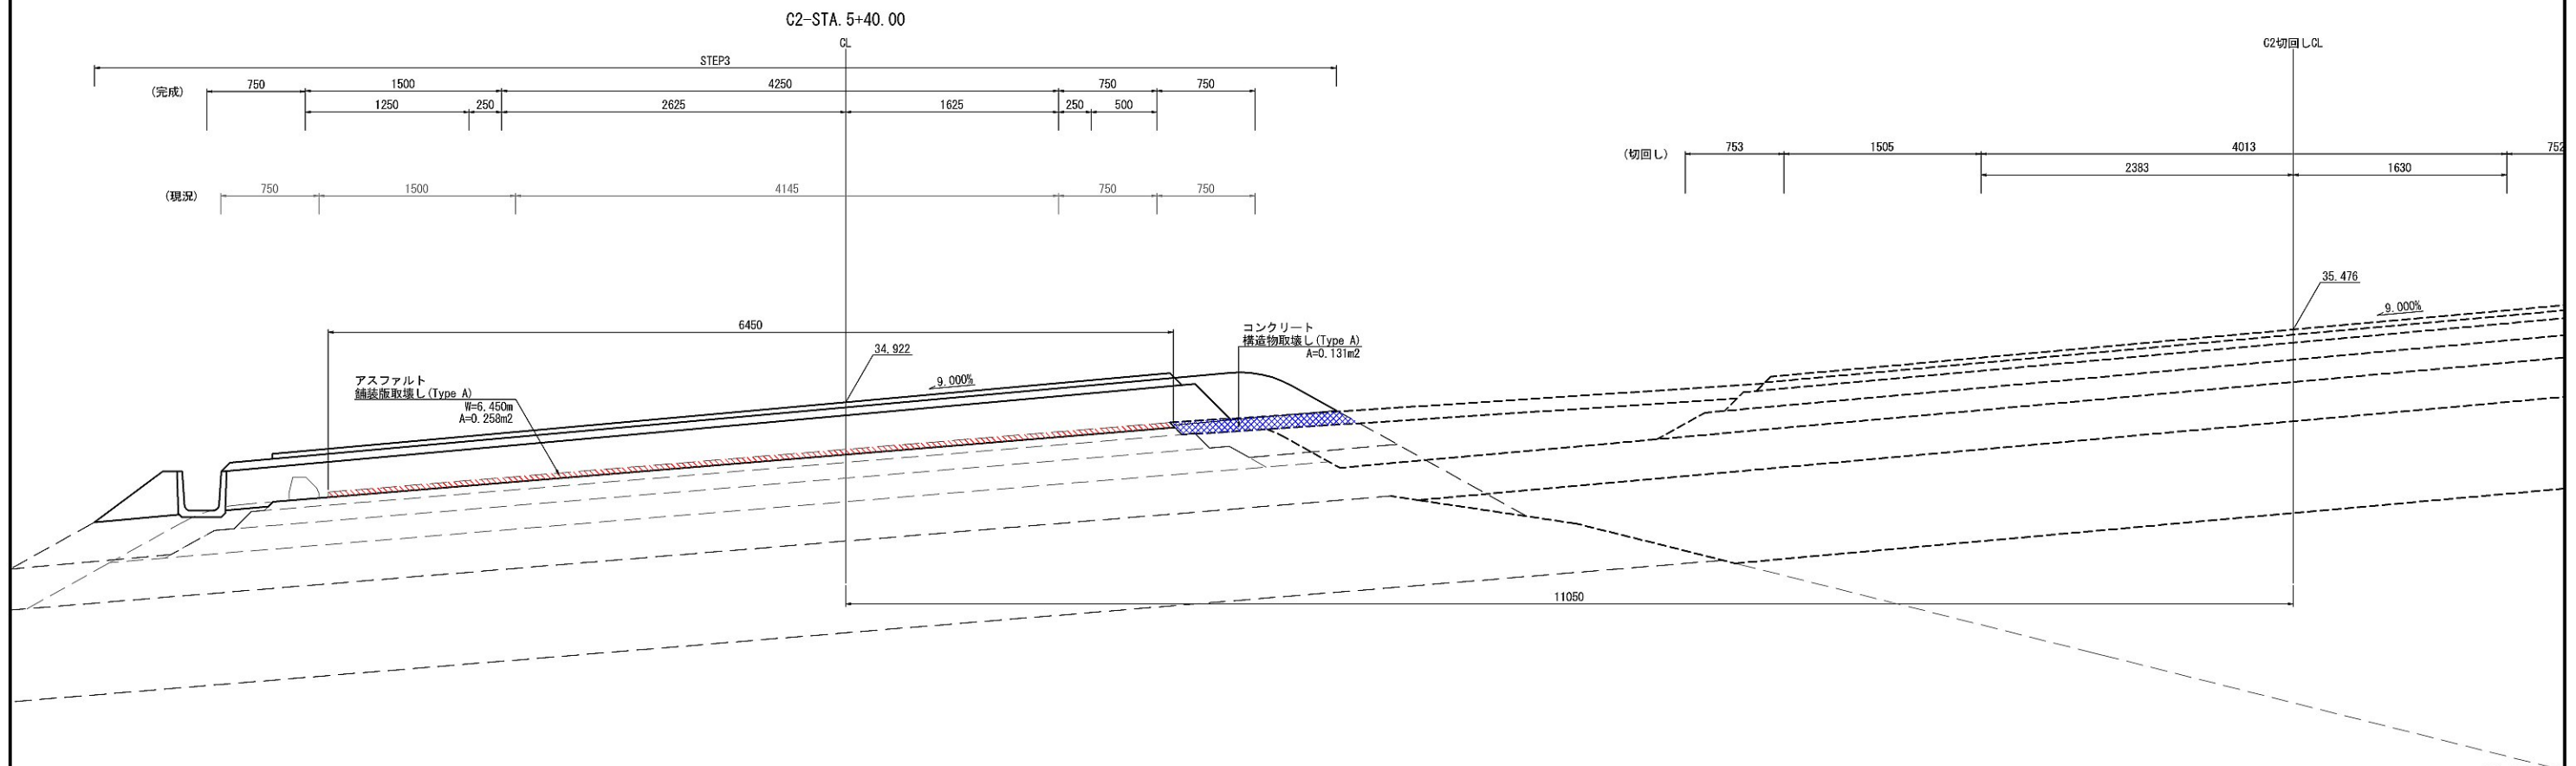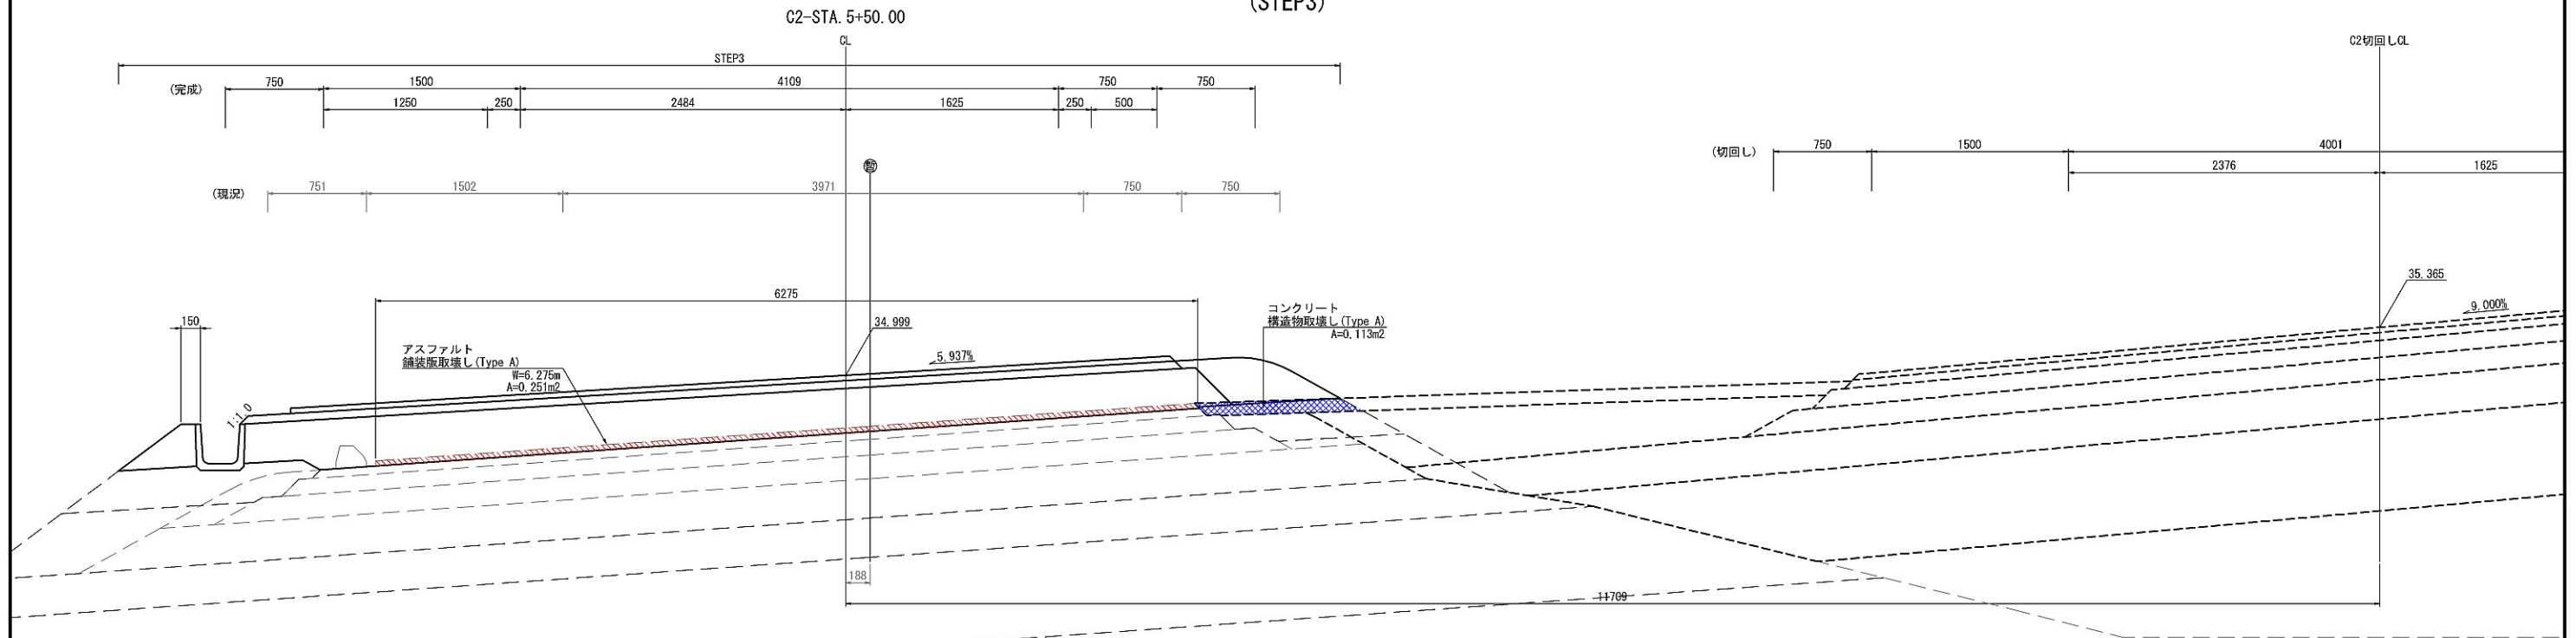



※1 契約項目
※2 アスファルト舗装版取壊しを含む

| | | | |
|-------------------------|---|------|---|
| 首都圏中央連絡自動車道 坂東常総舗装工事 | | | |
| 図面の種類 | つくば中央IC C2ランプ 土工・舗装版取壊し詳細図(24) STEP3 | | |
| 縮尺 | 図示 | 図面番号 | / |
| 設計会社名 | 信和設計株式会社 | | |
| 施工会社名 | | | |
| 事務所名 | 東日本高速道路株式会社 関東支社 つくば工務所 | | |

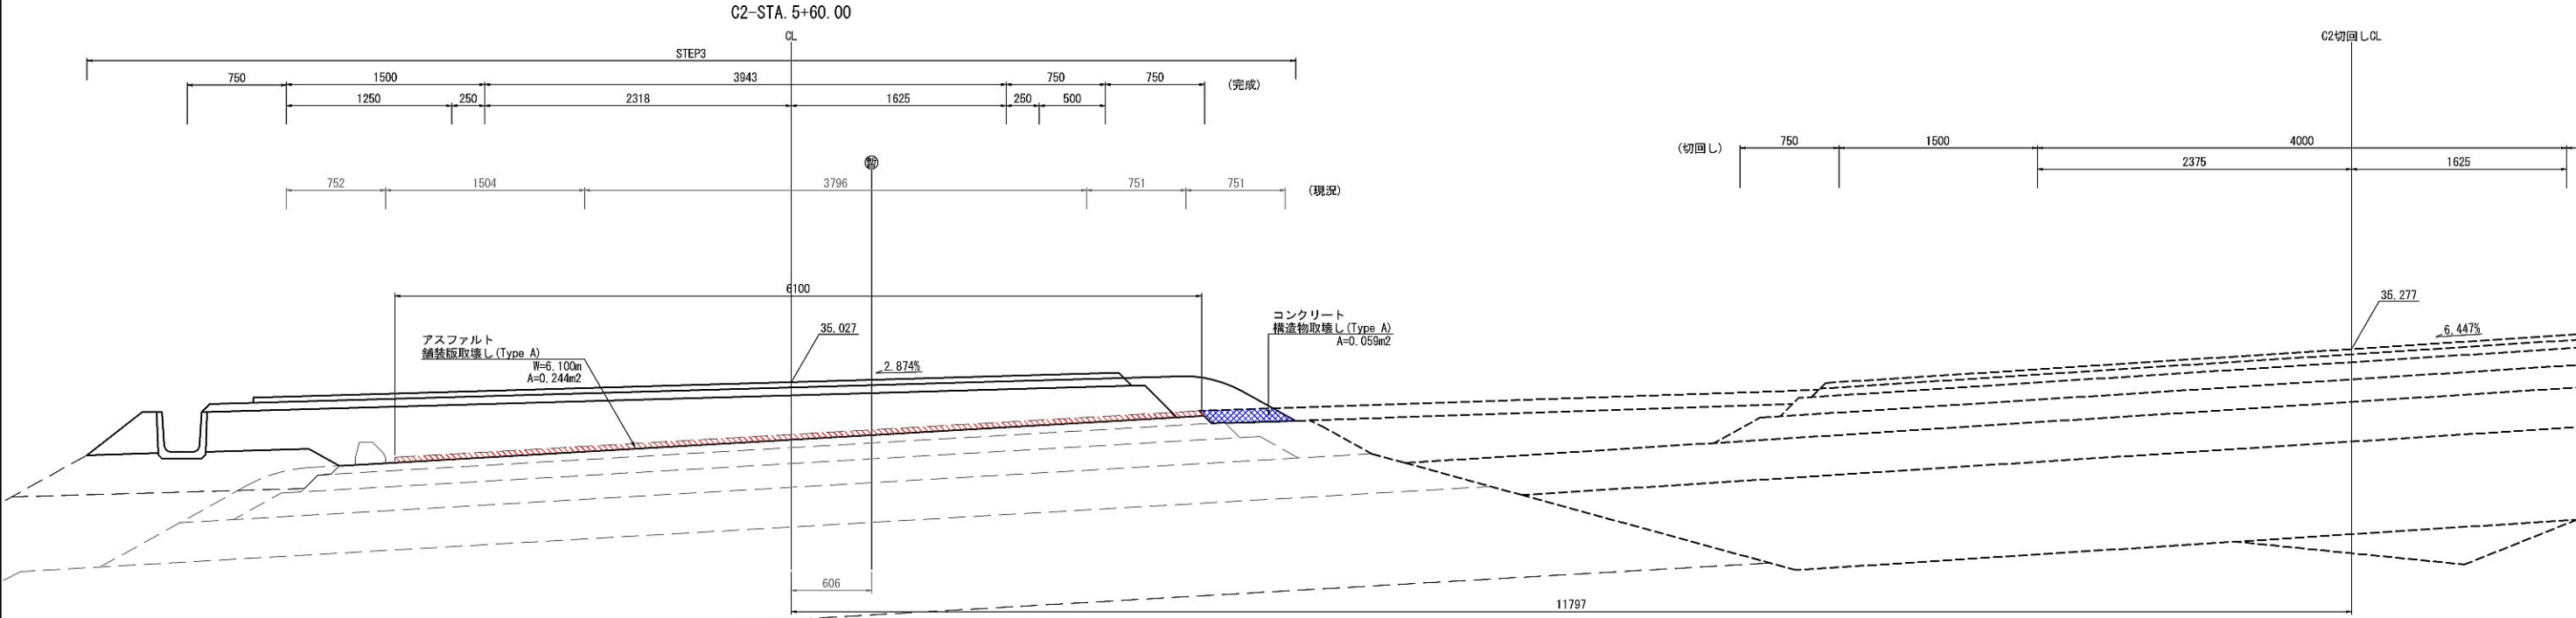





| | | | |
|-------------------------------|---|------|---|
| ※1 契約項目 ※2 アスファルト舗装版取壊しを含む | | | |
| 首都圏中央連絡自動車道 坂東常総舗装工事 | | | |
| 図面の種類 | つくば中央IC C2ランプ 土工・舗装版取壊し詳細図(25) STEP3 | | |
| 縮 尺 | 図示 | 図面番号 | / |
| 設計会社名 | 信和設計株式会社 | | |
| 施工会社名 | | | |
| 事務所名 | 東日本高速道路株式会社 関東支社 つくば工事事務所 | | |

つくば中央IC C2ランプ 土工・舗装版取壊し詳細図(26) S=1:50
(規制④)

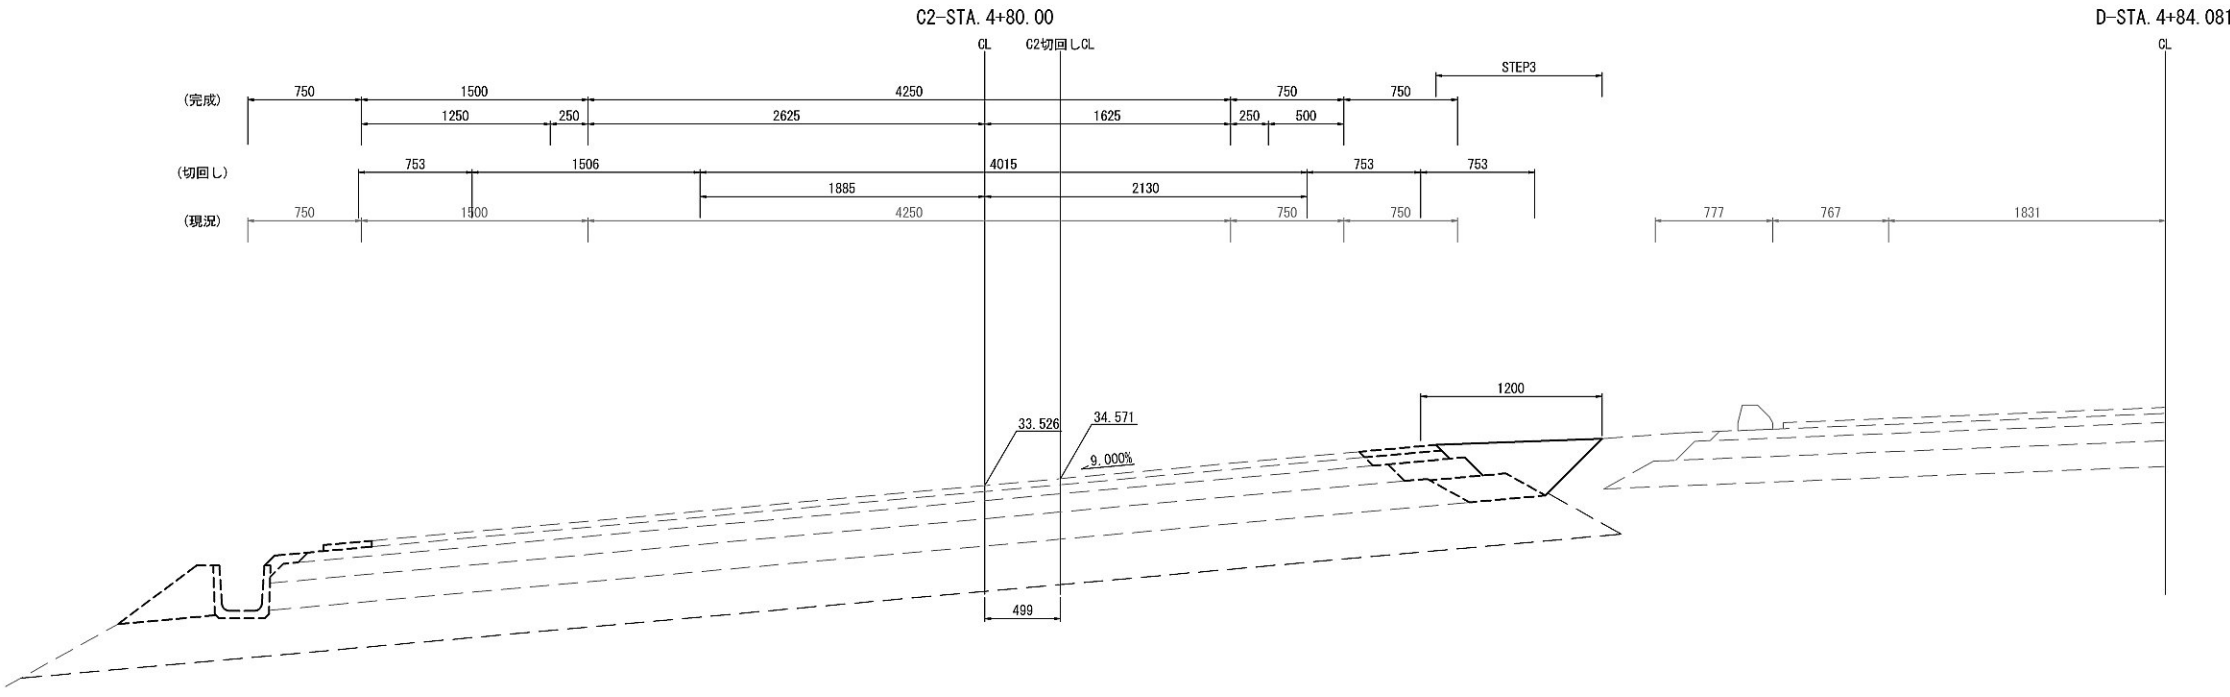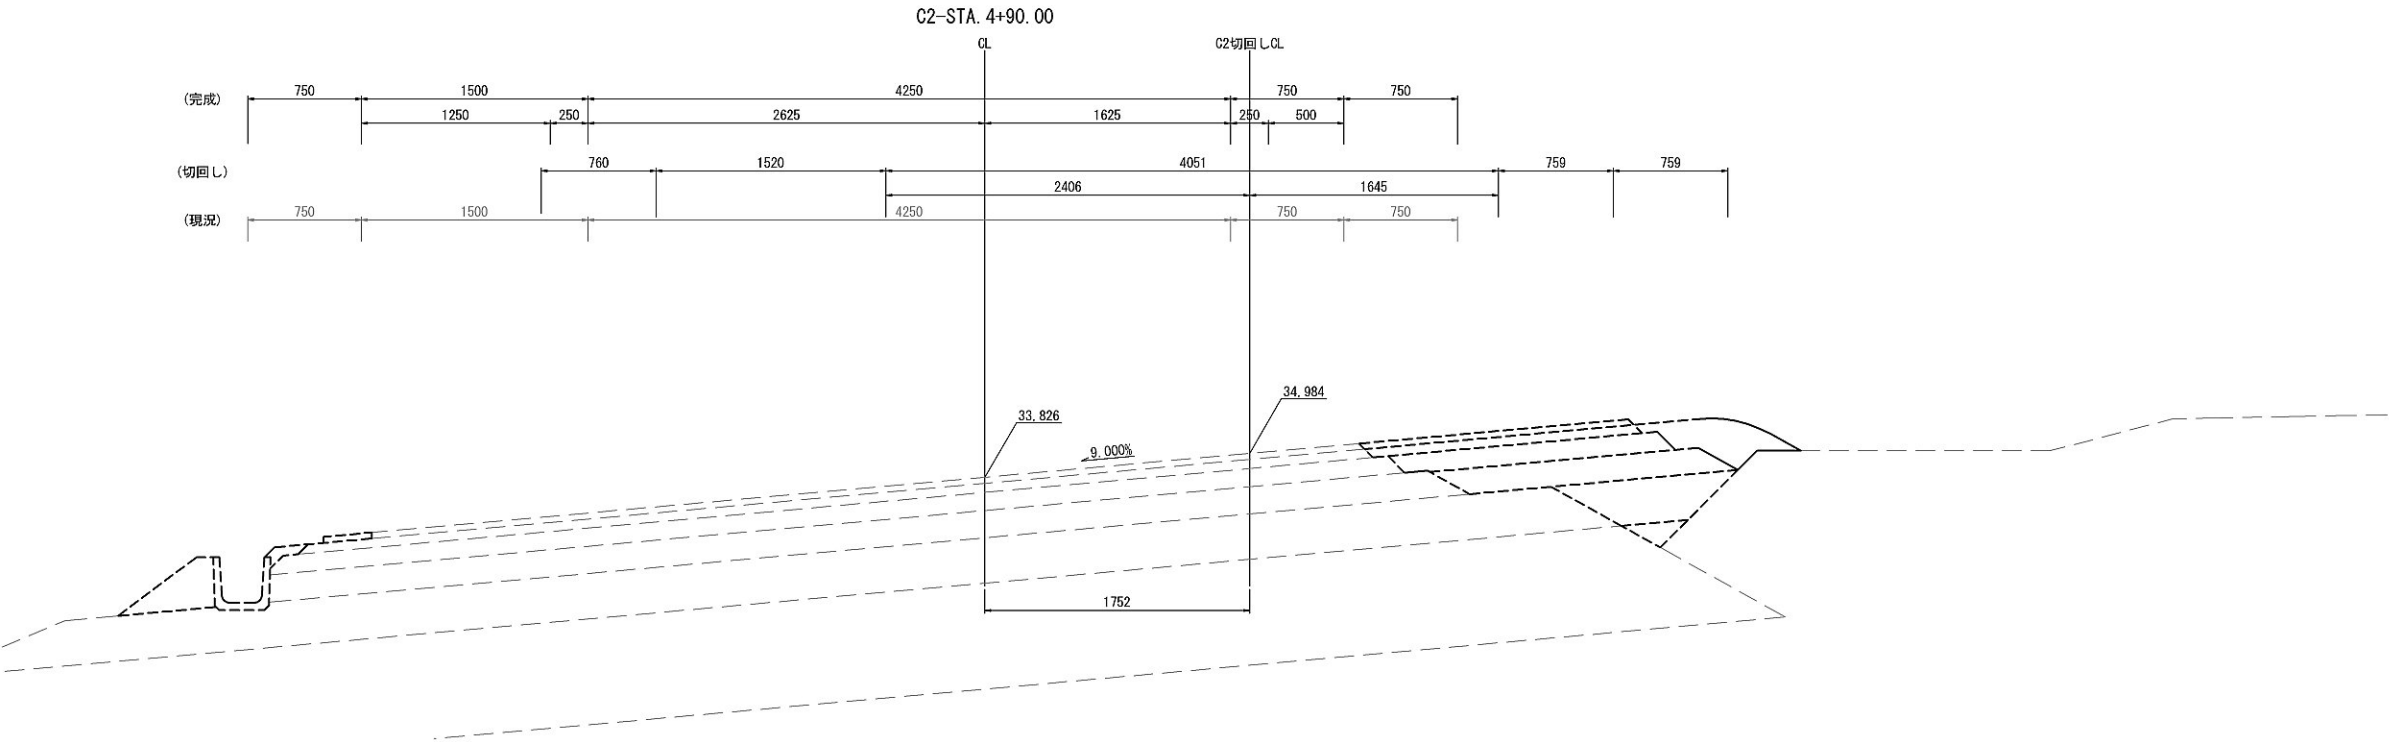

| | | | |
|-------------------------|---------------------------------------|------|---|
| ※1 契約項目 | | | |
| ※2 アスファルト舗装版取壊しを含む | | | |
| 首都圏中央連絡自動車道 坂東常総舗装工事 | | | |
| 図面の種類 | つくば中央IC C2ランプ 土工・舗装版取壊し詳細図(26) 規制④ | | |
| 縮 尺 | 図示 | 図面番号 | / |
| 設計会社名 | 信和設計株式会社 | | |
| 施工会社名 | | | |
| 事務所名 | 東日本高速道路株式会社 関東支社 つくば工務事務所 | | |

つくば中央IC C2ランプ 土工・舗装版取壊し詳細図(27) S=1:50
(規制④)

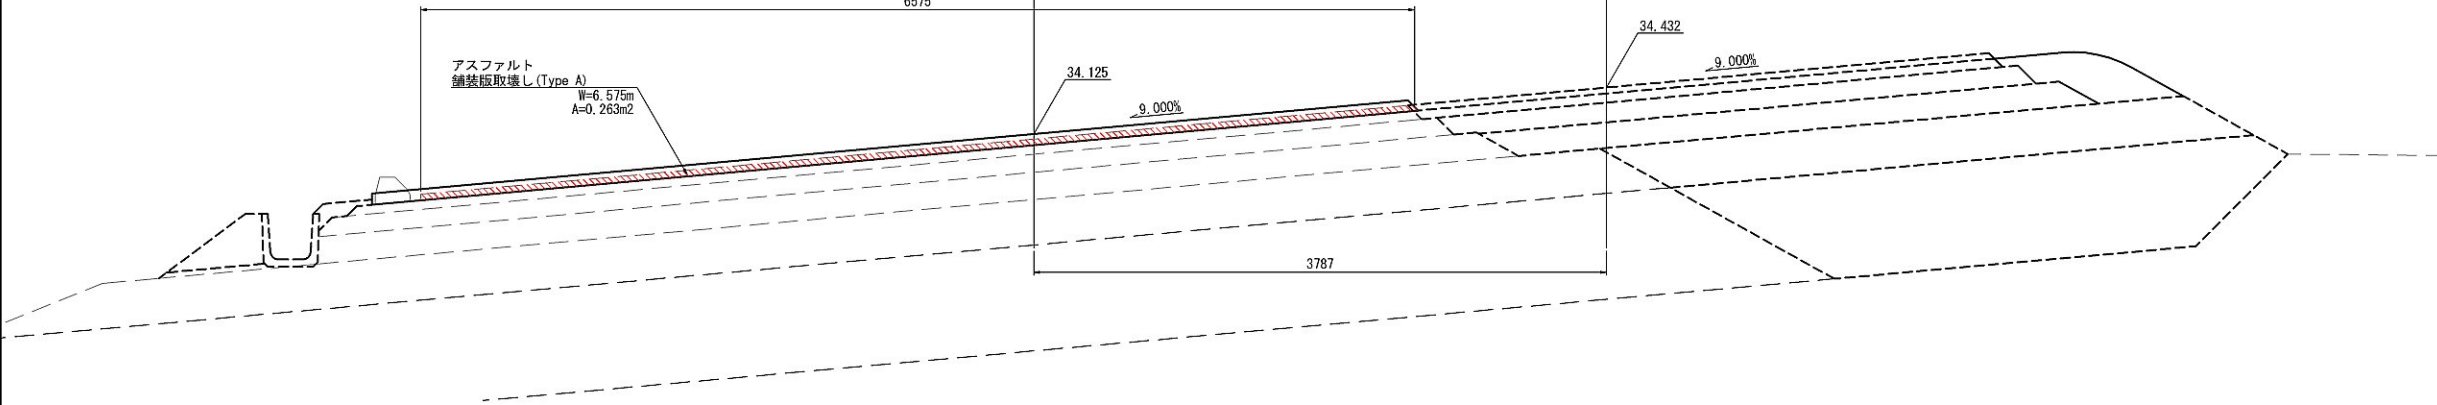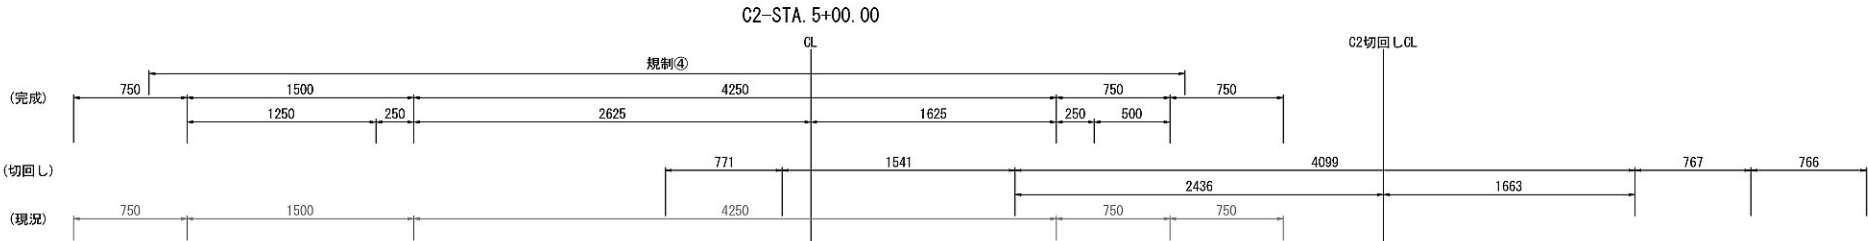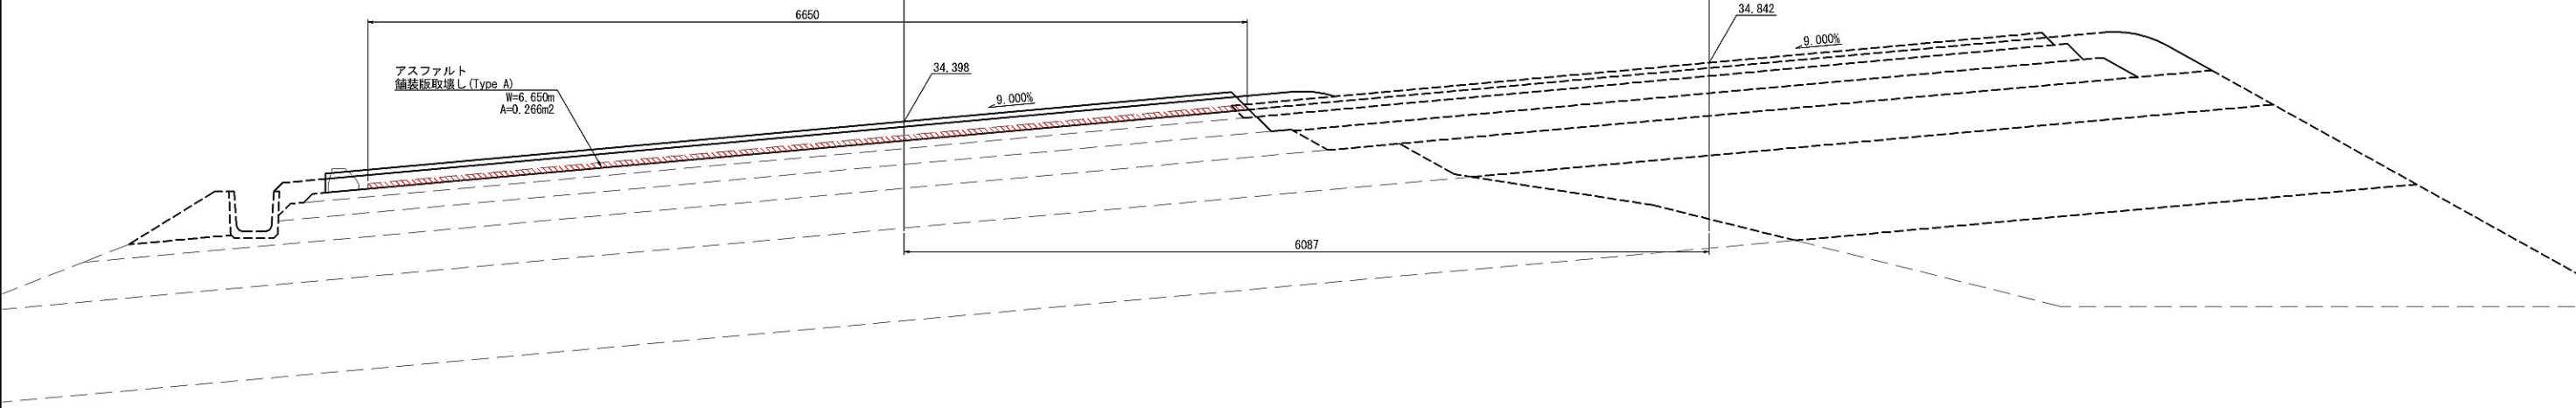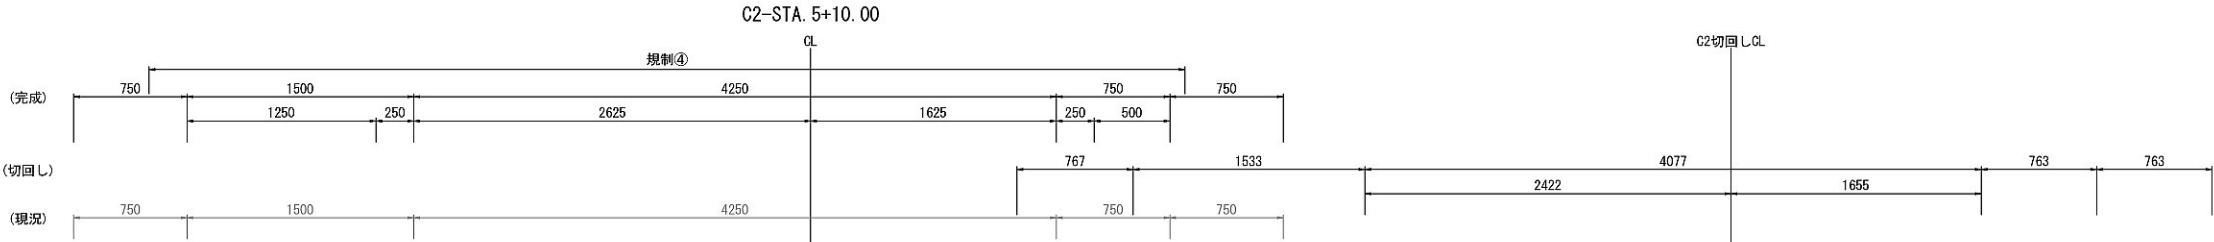







※1 契約項目
※2 アスファルト舗装版取壊しに含む

| | | | |
|-------------------------|---------------------------------------|------|---|
| 首都圏中央連絡自動車道 坂東常総舗装工事 | | | |
| 図面の種類 | つくば中央IC C2ランプ 土工・舗装版取壊し詳細図(27) 規制④ | | |
| 縮 尺 | 図示 | 図面番号 | / |
| 設計会社名 | 信和設計株式会社 | | |
| 施工会社名 | | | |
| 事務所名 | 東日本高速道路株式会社 関東支社 つくば工務事務所 | | |

つくば中央IC C2ランプ 土工・舗装版取壊し詳細図(28) S=1:50


C2-STA. 5+30.00

(規制④)

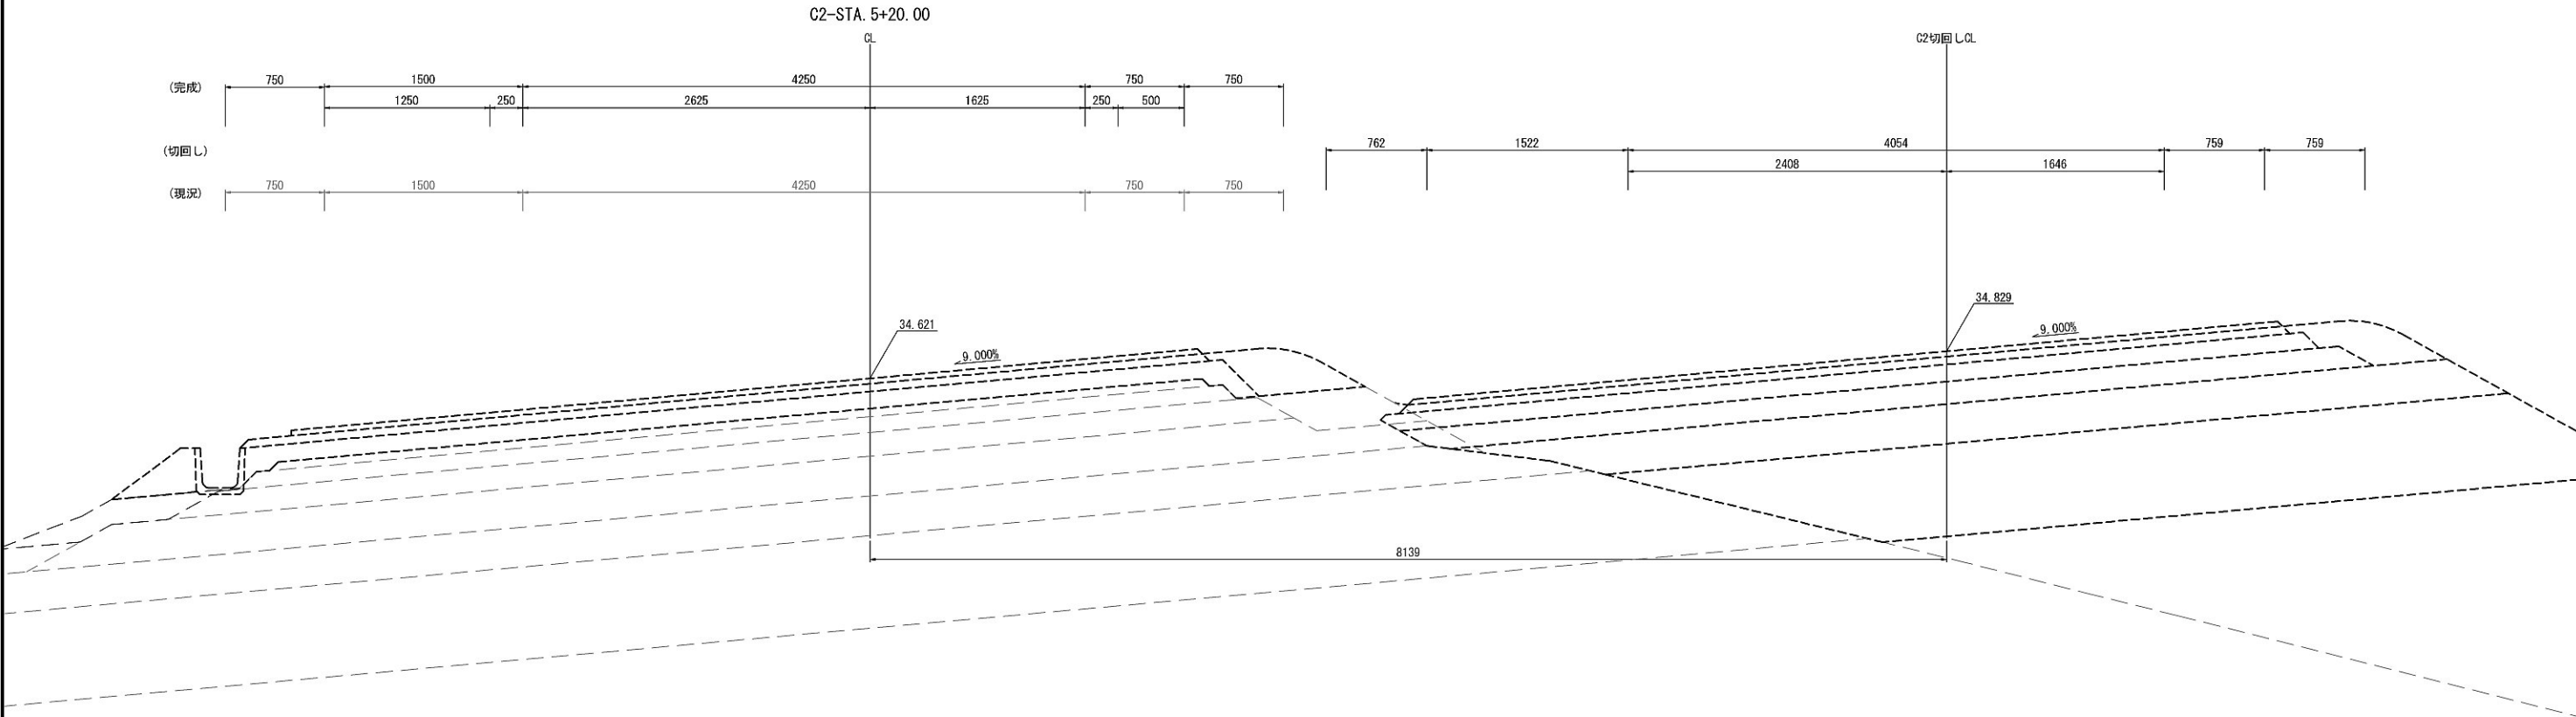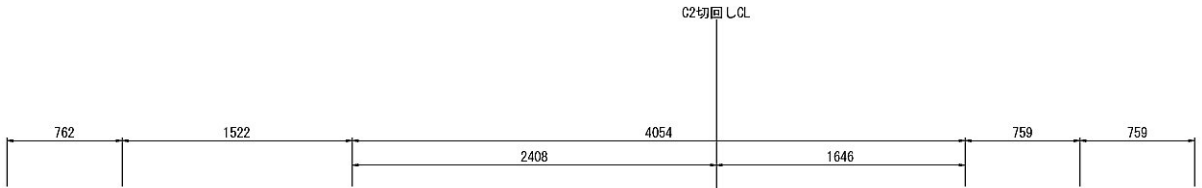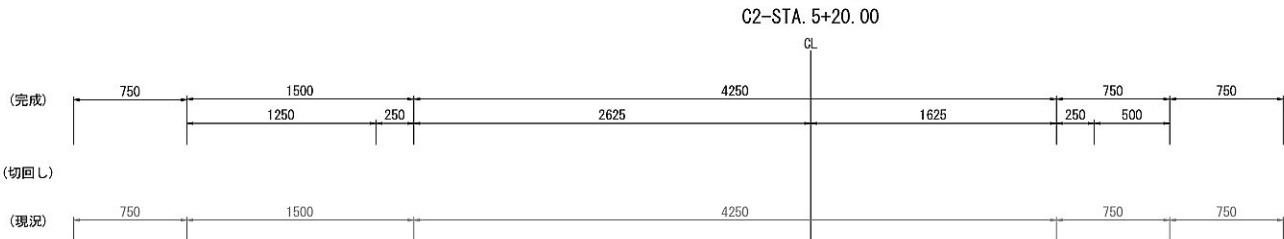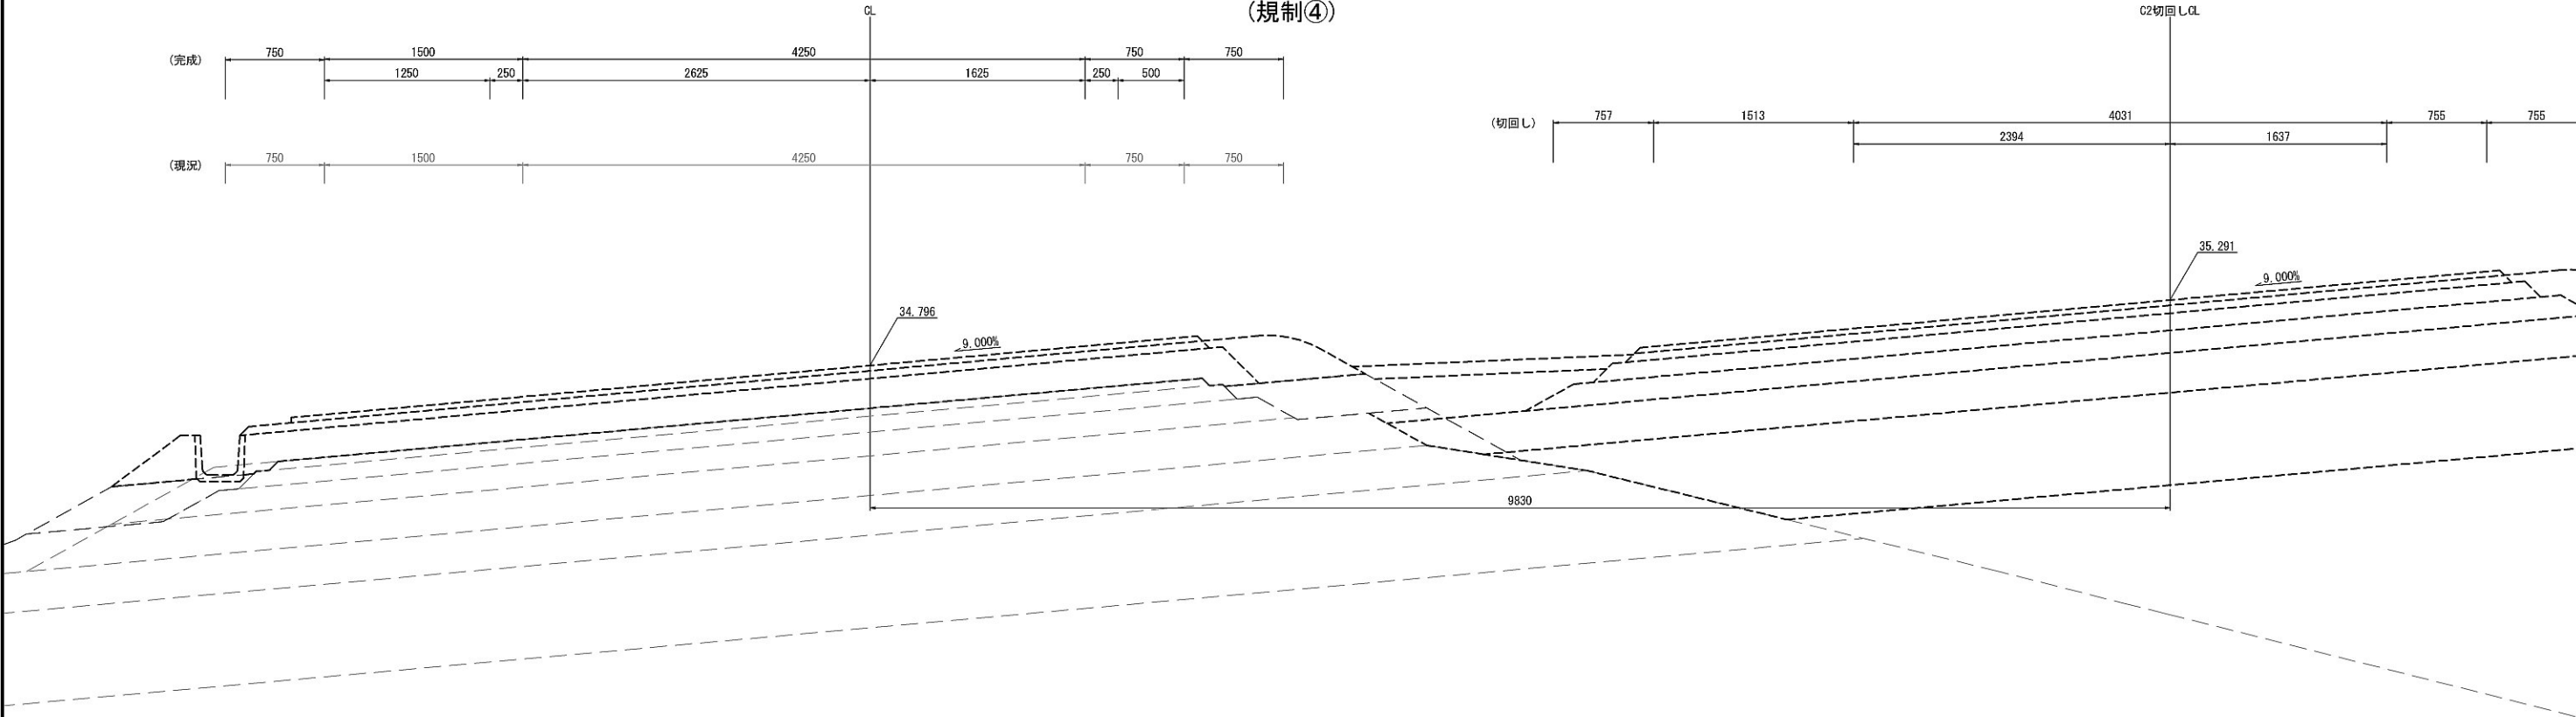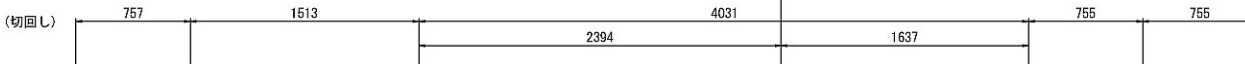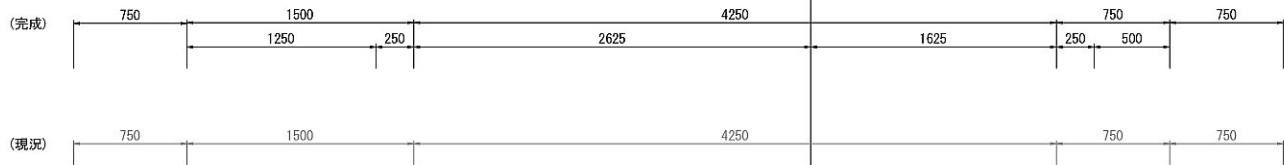


| | | | |
|-------------------------|---------------------------------------|------|---|
| ※1 契約項目 | | | |
| ※2 アスファルト舗装版取壊しに含む | | | |
| 首都圏中央連絡自動車道 坂東常総舗装工事 | | | |
| 図面の種類 | つくば中央IC C2ランプ 土工・舗装版取壊し詳細図(28) 規制④ | | |
| 縮 尺 | 図示 | 図面番号 | / |
| 設計会社名 | 信和設計株式会社 | | |
| 施工会社名 | | | |
| 事務所名 | 東日本高速道路株式会社 関東支社 つくば工務所 | | |

つくば中央IC C2ランプ 土工・舗装版取壊し詳細図(29) S=1:50
(規制④)

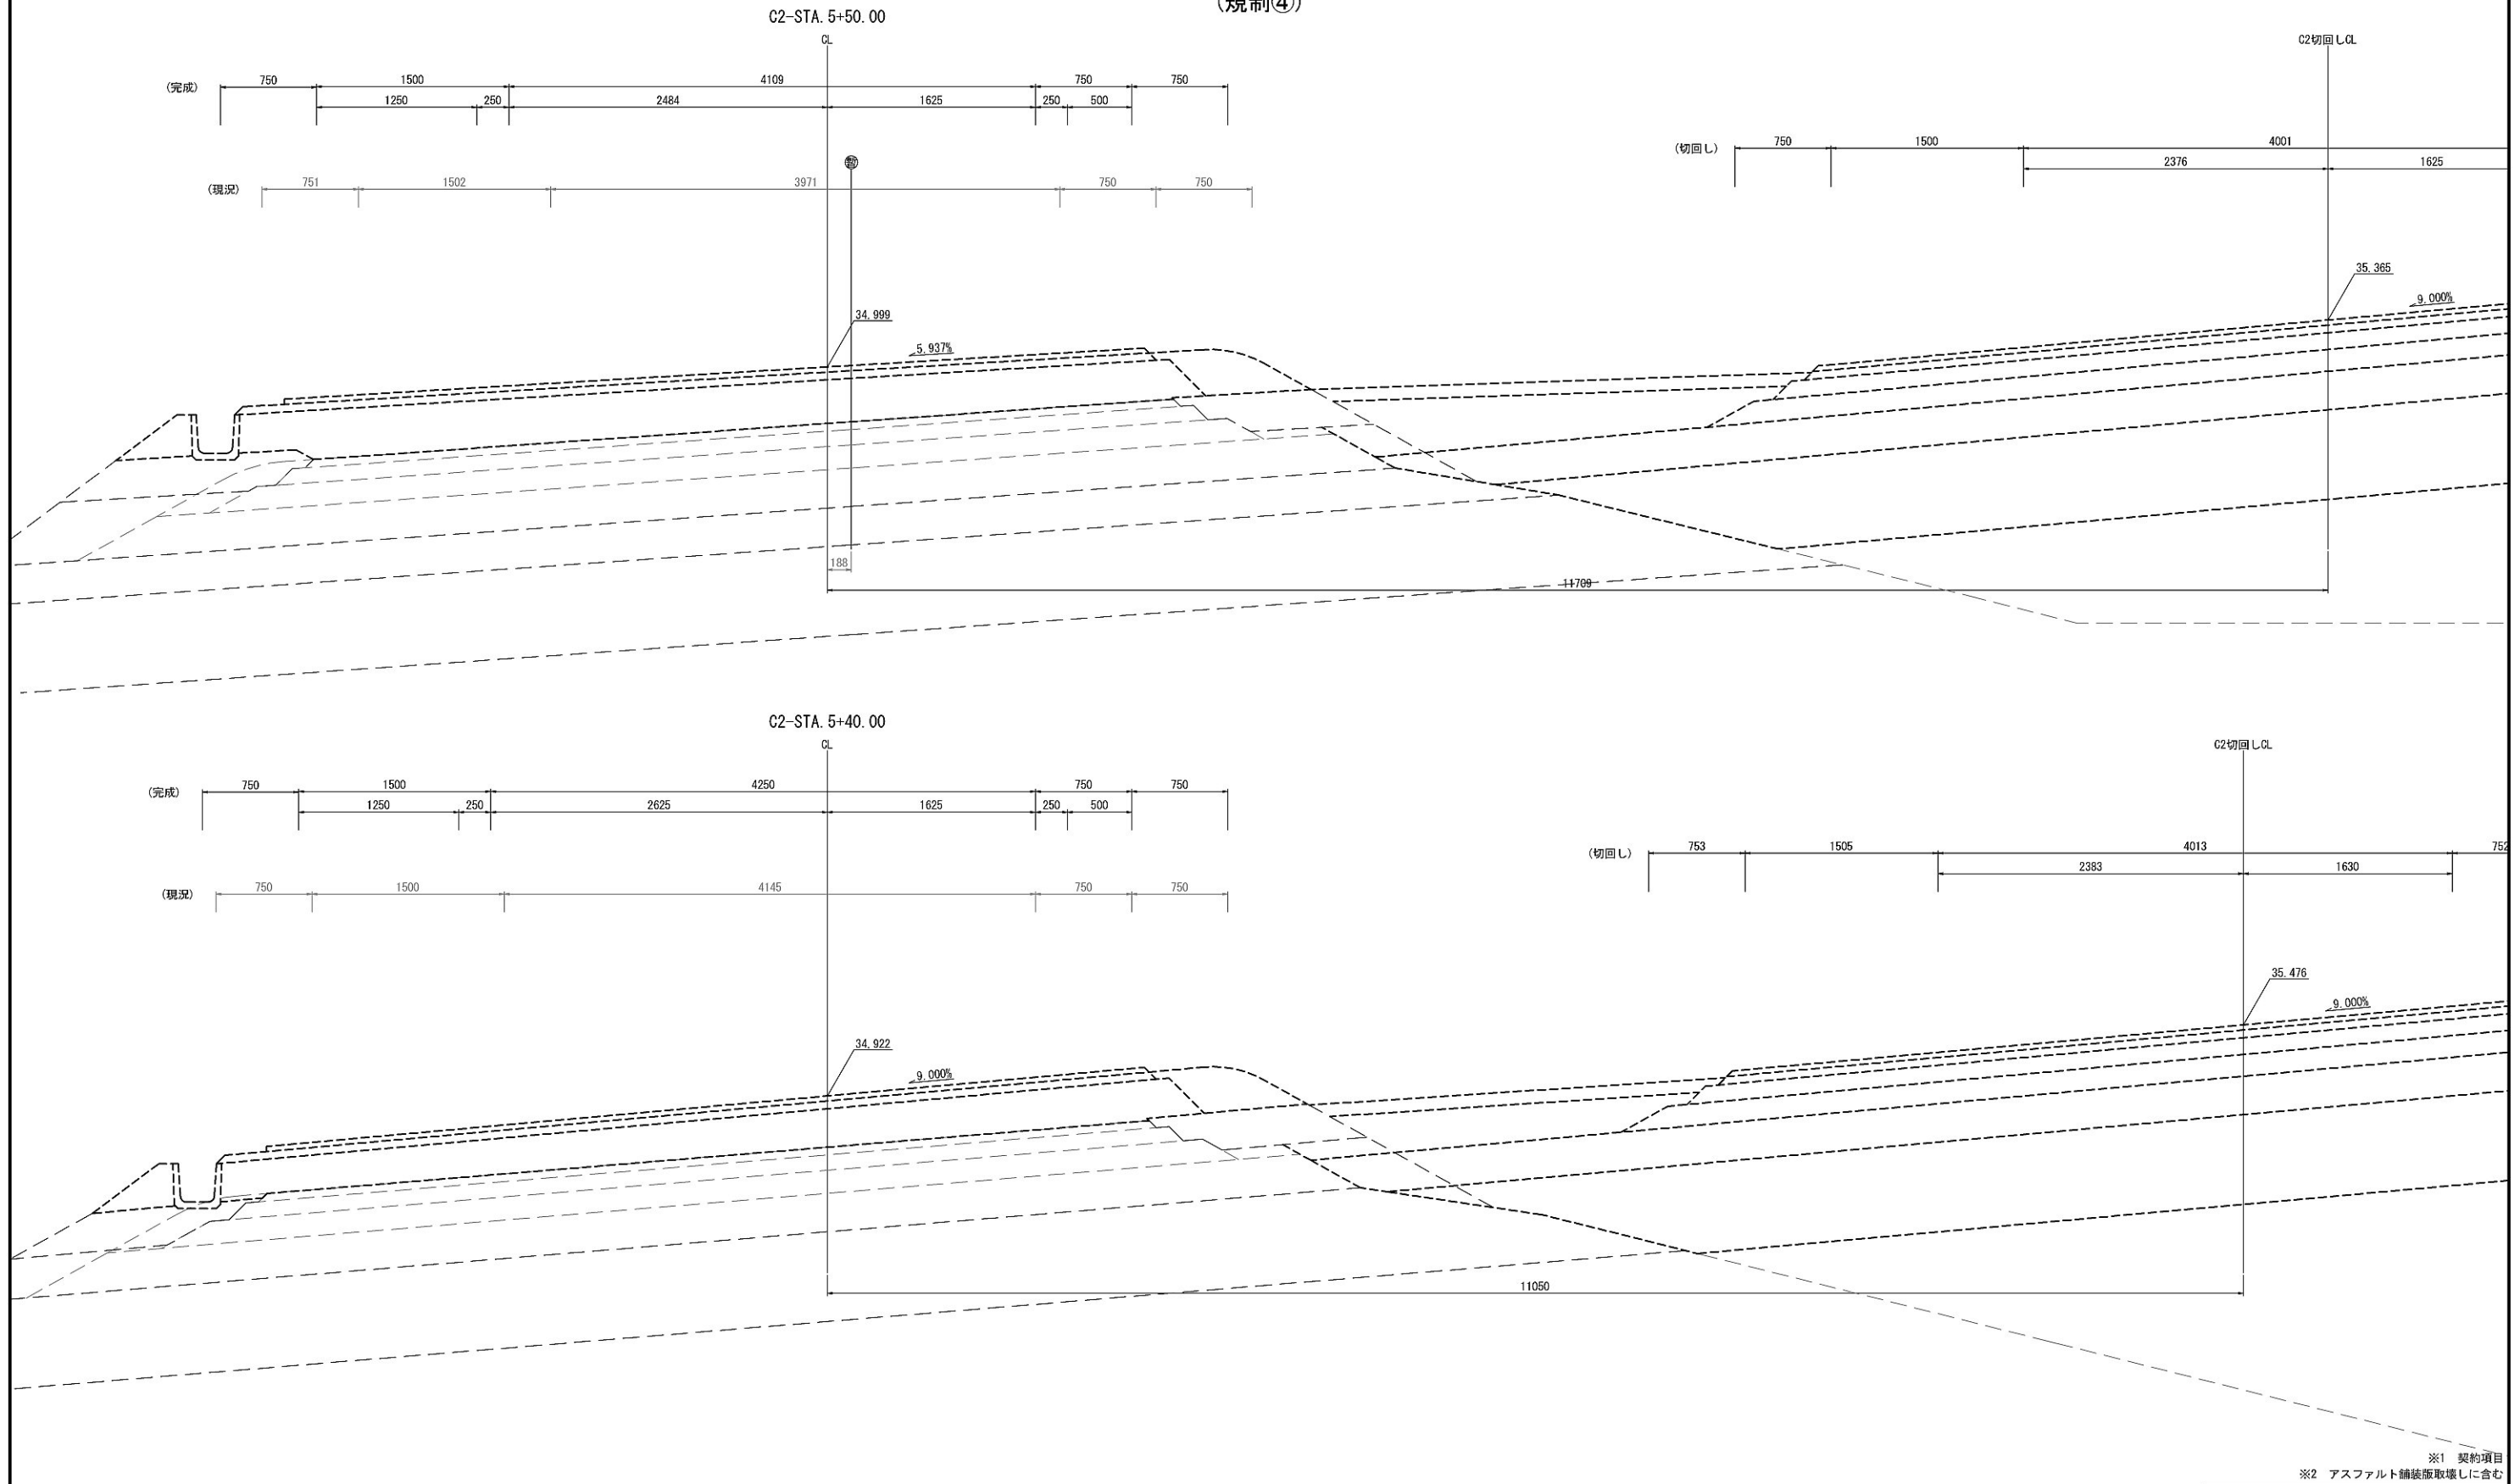


| | | | |
|-------------------------|---------------------------------------|------|---|
| 首都圏中央連絡自動車道 坂東常総舗装工事 | | | |
| 図面の種類 | つくば中央IC C2ランプ 土工・舗装版取壊し詳細図(29) 規制④ | | |
| 縮 尺 | 図示 | 図面番号 | / |
| 設計会社名 | 信和設計株式会社 | | |
| 施工会社名 | | | |
| 事務所名 | 東日本高速道路株式会社 関東支社 つくば工務所 | | |

つくば中央IC C2ランプ 土工・舗装版取壊し詳細図(30) S=1:50
(規制④)

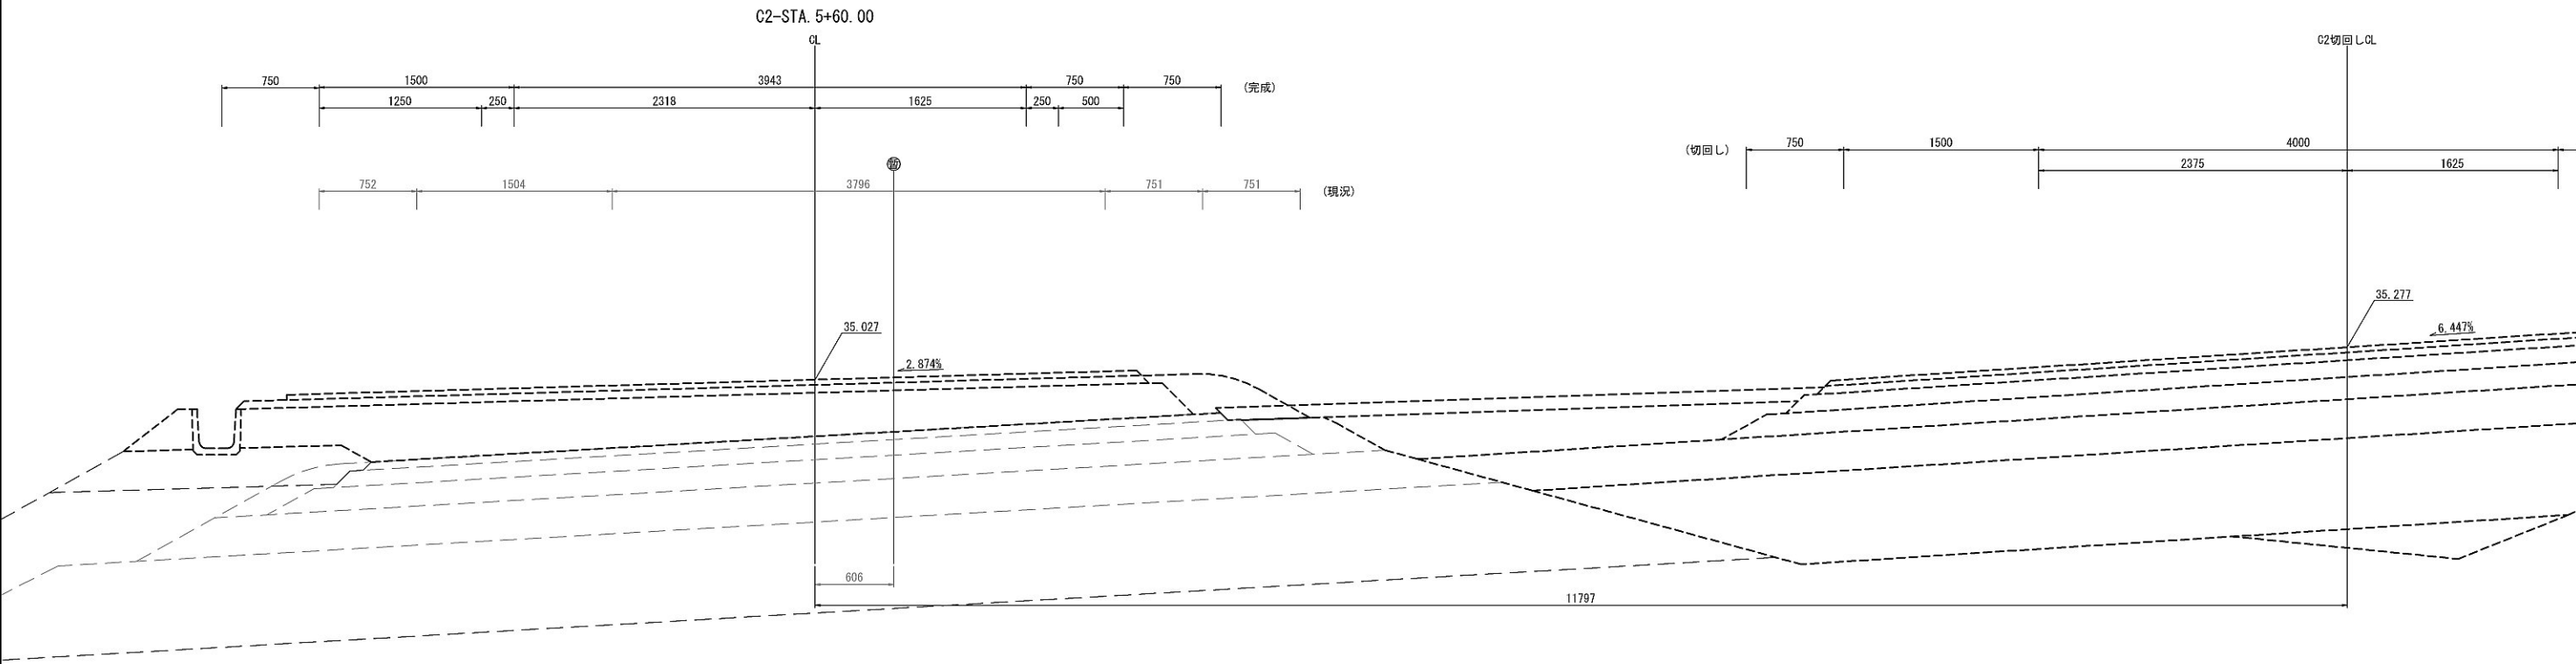



| | | | |
|-------------------------|---------------------------------------|------|---|
| ※1 契約項目 | | | |
| ※2 アスファルト舗装版取壊しに含む | | | |
| 首都圏中央連絡自動車道 坂東常総舗装工事 | | | |
| 図面の種類 | つくば中央IC C2ランプ 土工・舗装版取壊し詳細図(30) 規制④ | | |
| 縮 尺 | 図示 | 図面番号 | / |
| 設計会社名 | 信和設計株式会社 | | |
| 施工会社名 | | | |
| 事務所名 | 東日本高速道路株式会社 関東支社 つくば工務所 | | |

つくば中央IC C2ランプ 土工・舗装版取壊し詳細図(31) S=1:50
(STEP4)

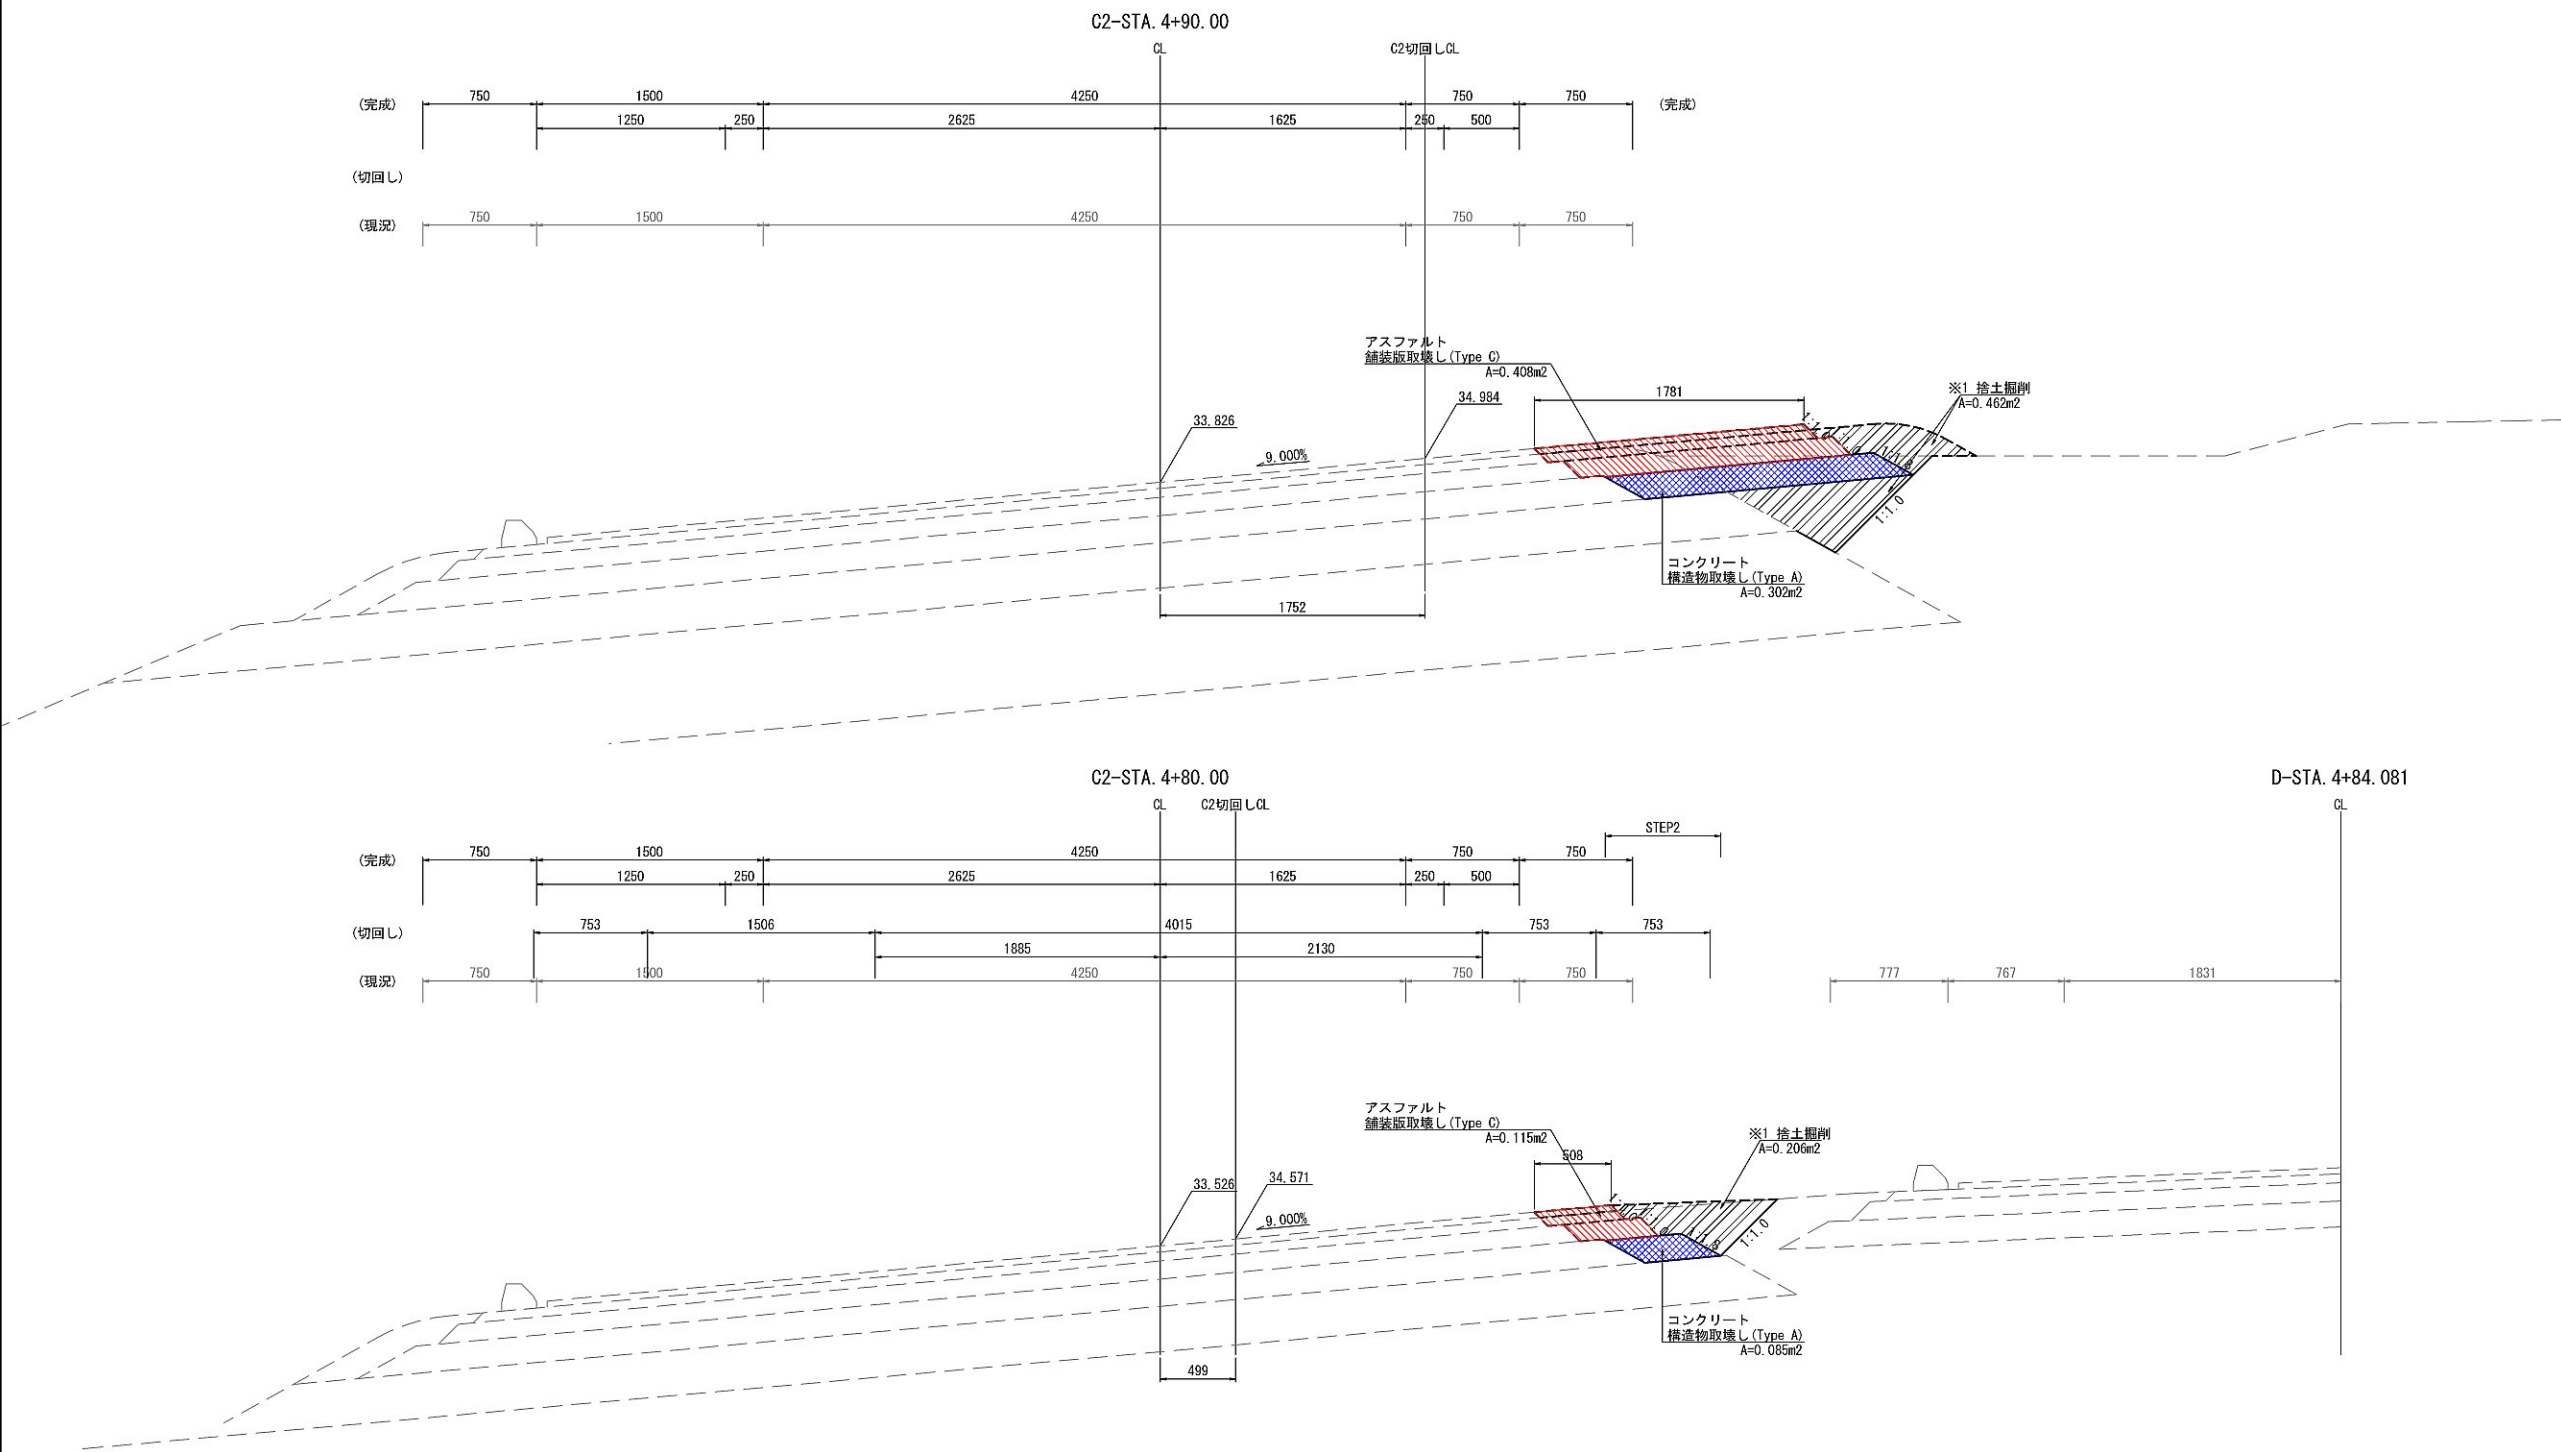



| | | | |
|-------------------------------|---|------|---|
| ※1 契約項目 ※2 アスファルト舗装版取壊しを含む | | | |
| 首都圏中央連絡自動車道 坂東常総舗装工事 | | | |
| 図面の種類 | つくば中央IC C2ランプ 土工・舗装版取壊し詳細図(31) STEP4 | | |
| 縮 尺 | 図示 | 図面番号 | / |
| 設計会社名 | 信和設計株式会社 | | |
| 施工会社名 | | | |
| 事務所名 | 東日本高速道路株式会社 関東支社 つくば工務事務所 | | |

つくば中央IC C2ランプ 土工・舗装版取壊し詳細図(32) S=1:50
(STEP4)

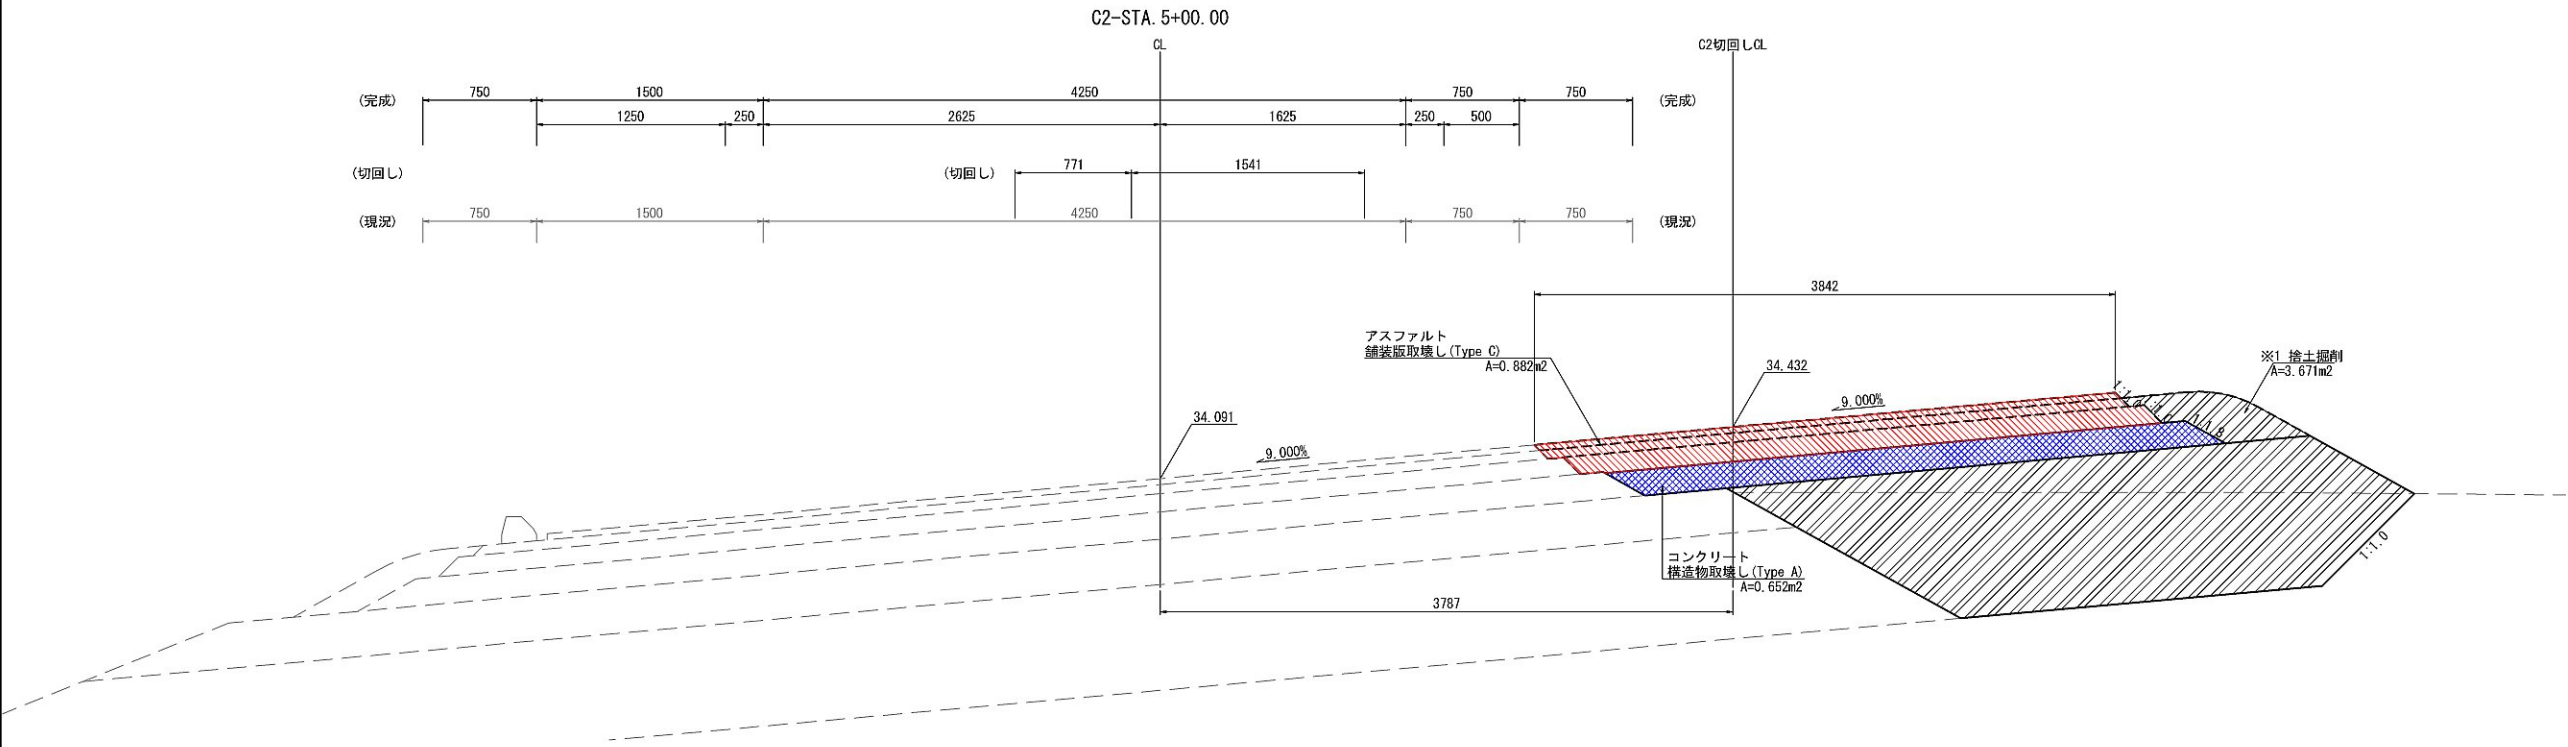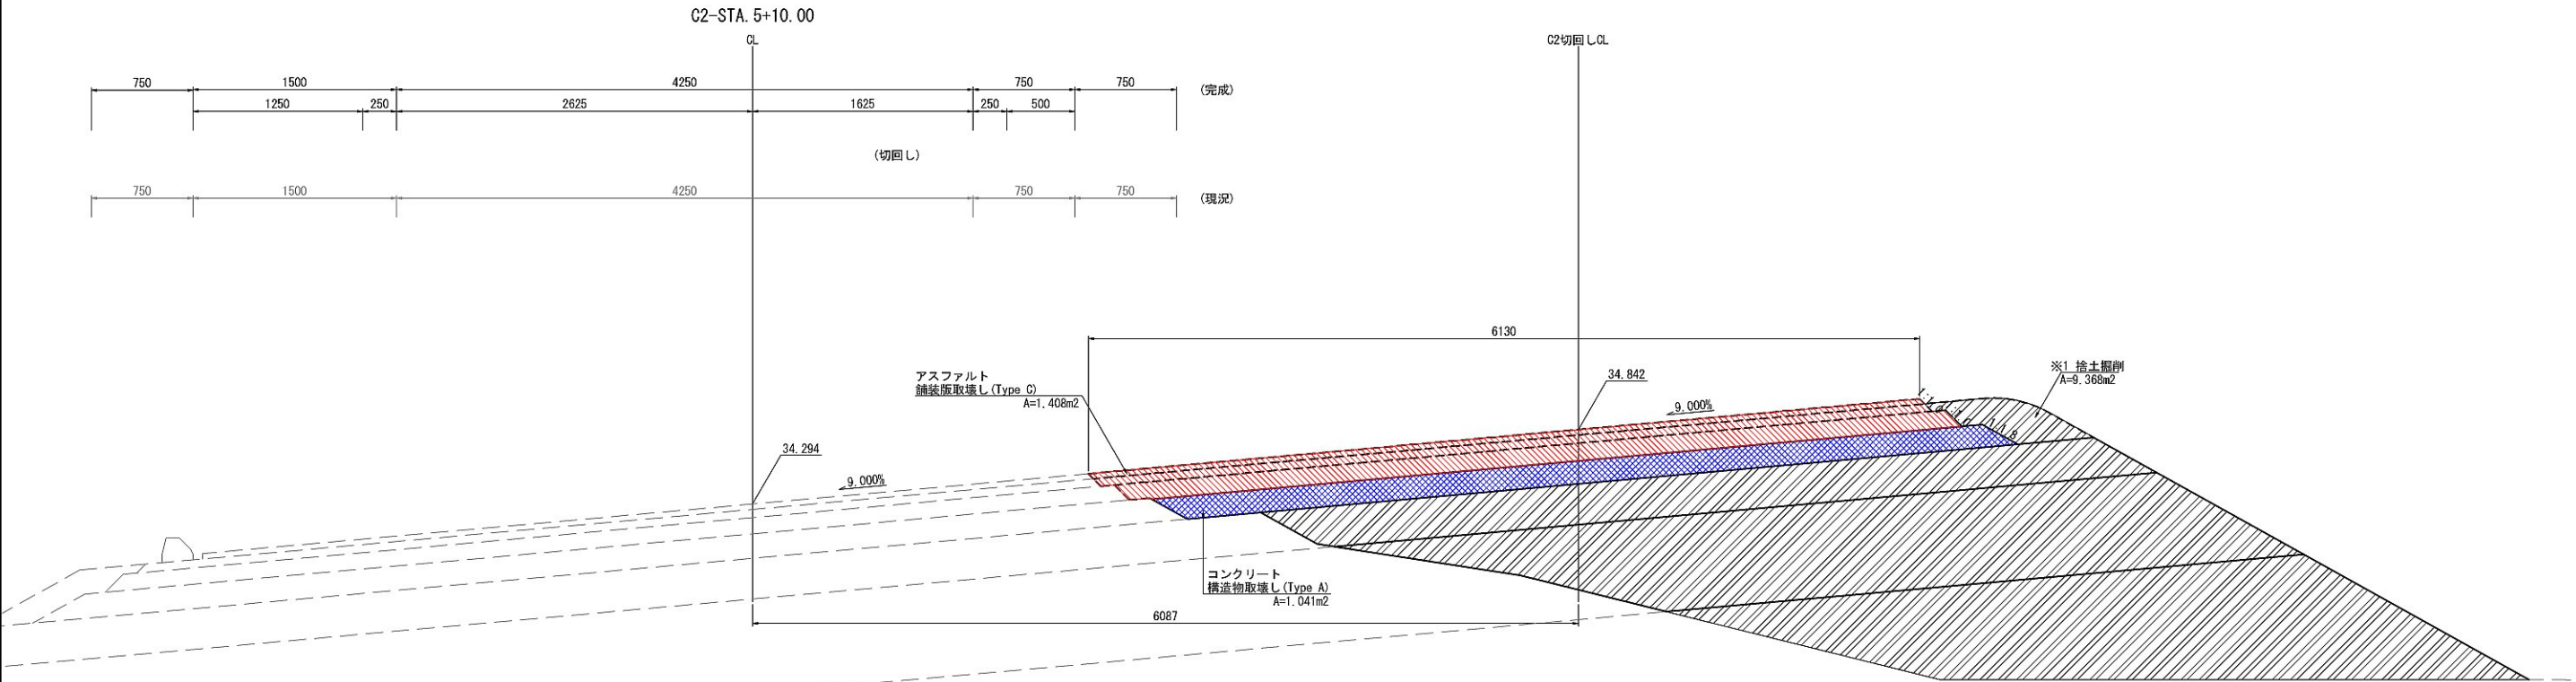


※1 契約項目
※2 アスファルト舗装版取壊しを含む

| | | | |
|-------------------------|---|------|---|
| 首都圏中央連絡自動車道 坂東常総舗装工事 | | | |
| 図面の種類 | つくば中央IC C2ランプ 土工・舗装版取壊し詳細図(32) STEP4 | | |
| 縮 尺 | 図示 | 図面番号 | / |
| 設計会社名 | 信和設計株式会社 | | |
| 施工会社名 | | | |
| 事務所名 | 東日本高速道路株式会社 関東支社 つくば工務事務所 | | |

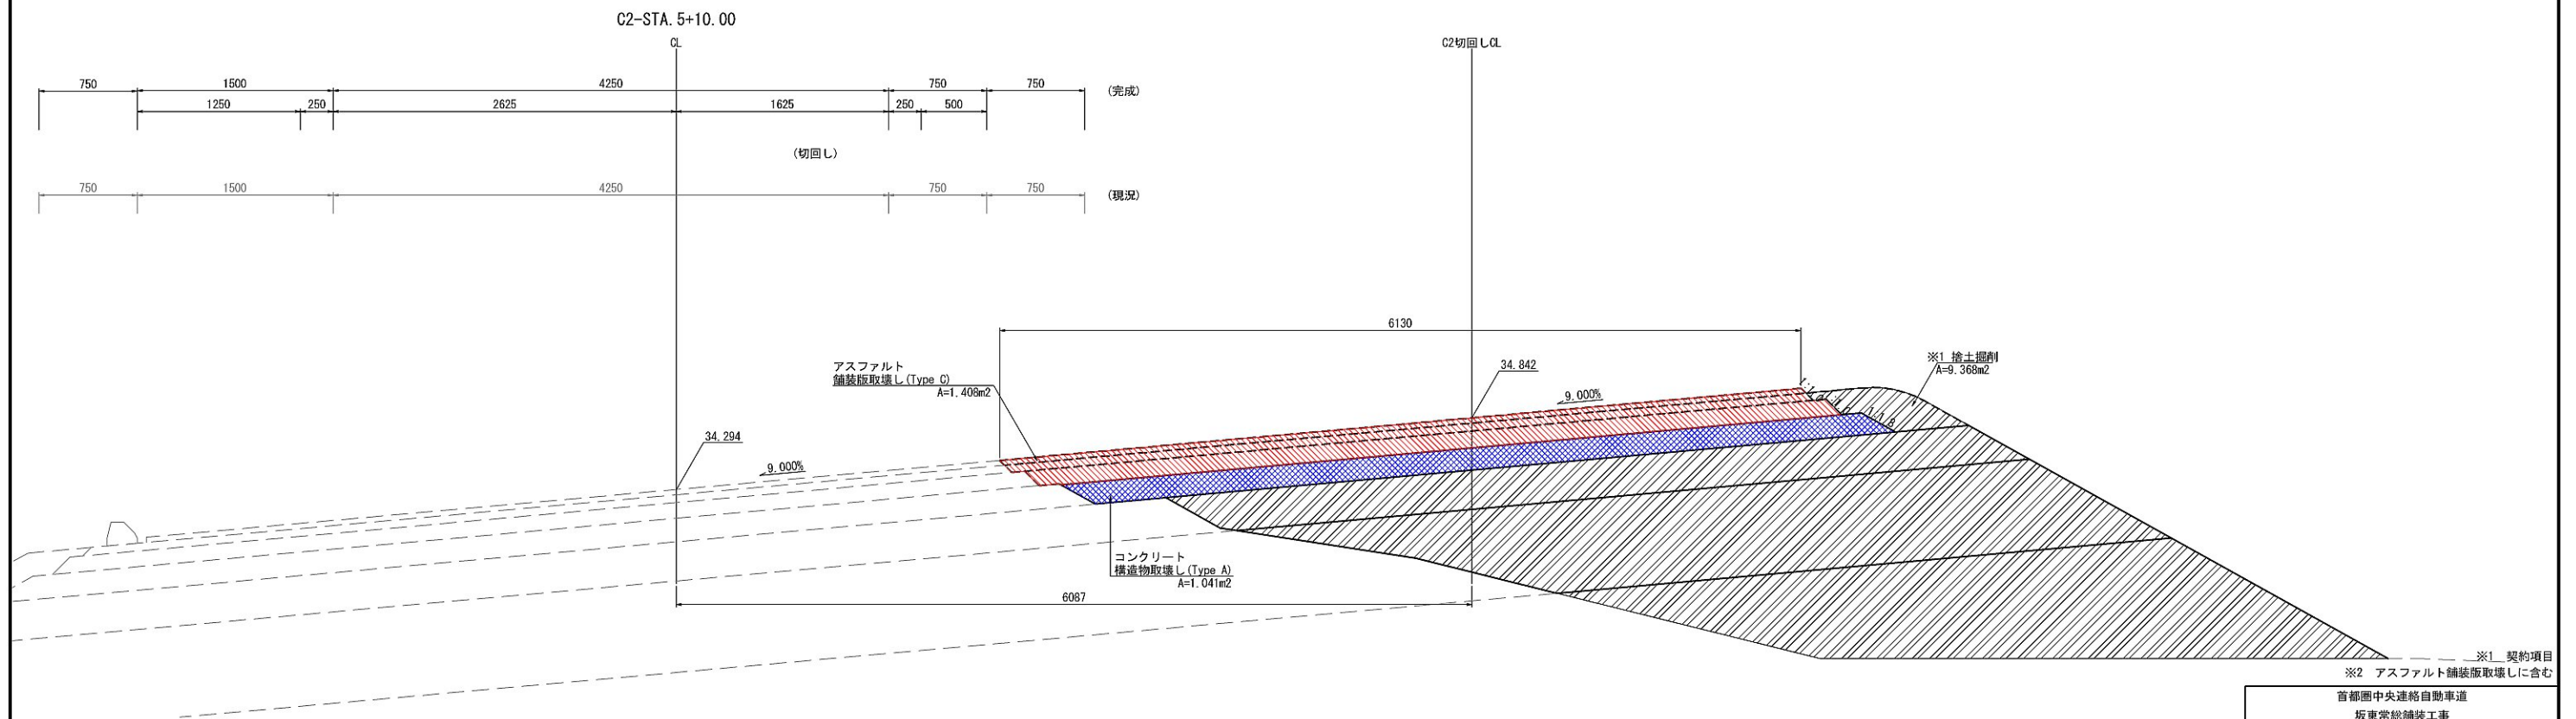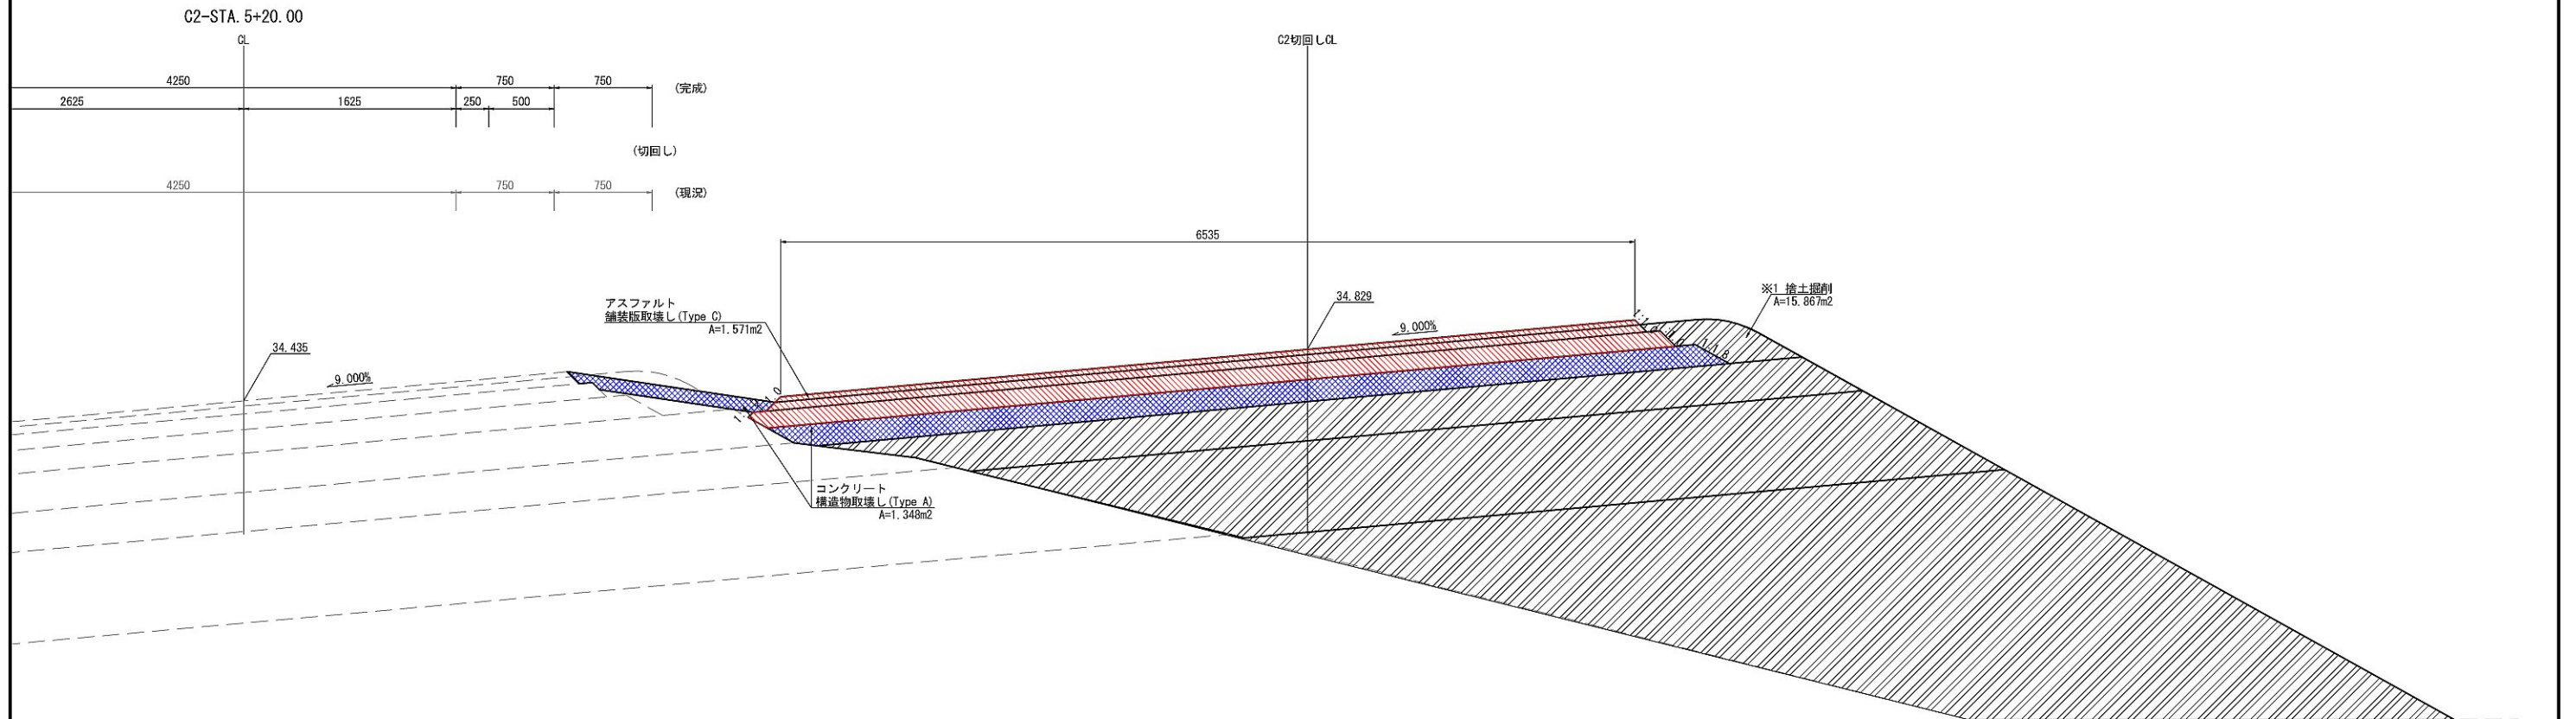つくば中央IC C2ランプ 土工・舗装版取壊し詳細図(33) S=1:50
(STEP4)

| | | | |
|--------------------------|--|------|---|
| 図面の種類 | つくば中央IC C2ランプ 土工・舗装版取壊し詳細図 (33) STEP4 | | |
| 縮 尺 | 図示 | 図面番号 | / |
| 設計会社名 | 信和設計株式会社 | | |
| 施工会社名 | | | |
| 事務所名 | 東日本高速道路株式会社 関東支社 つくば工事事務所 | | |


つくば中央IC C2ランプ 土工・舗装版取壊し詳細図(34) S=1:50
(STEP4)

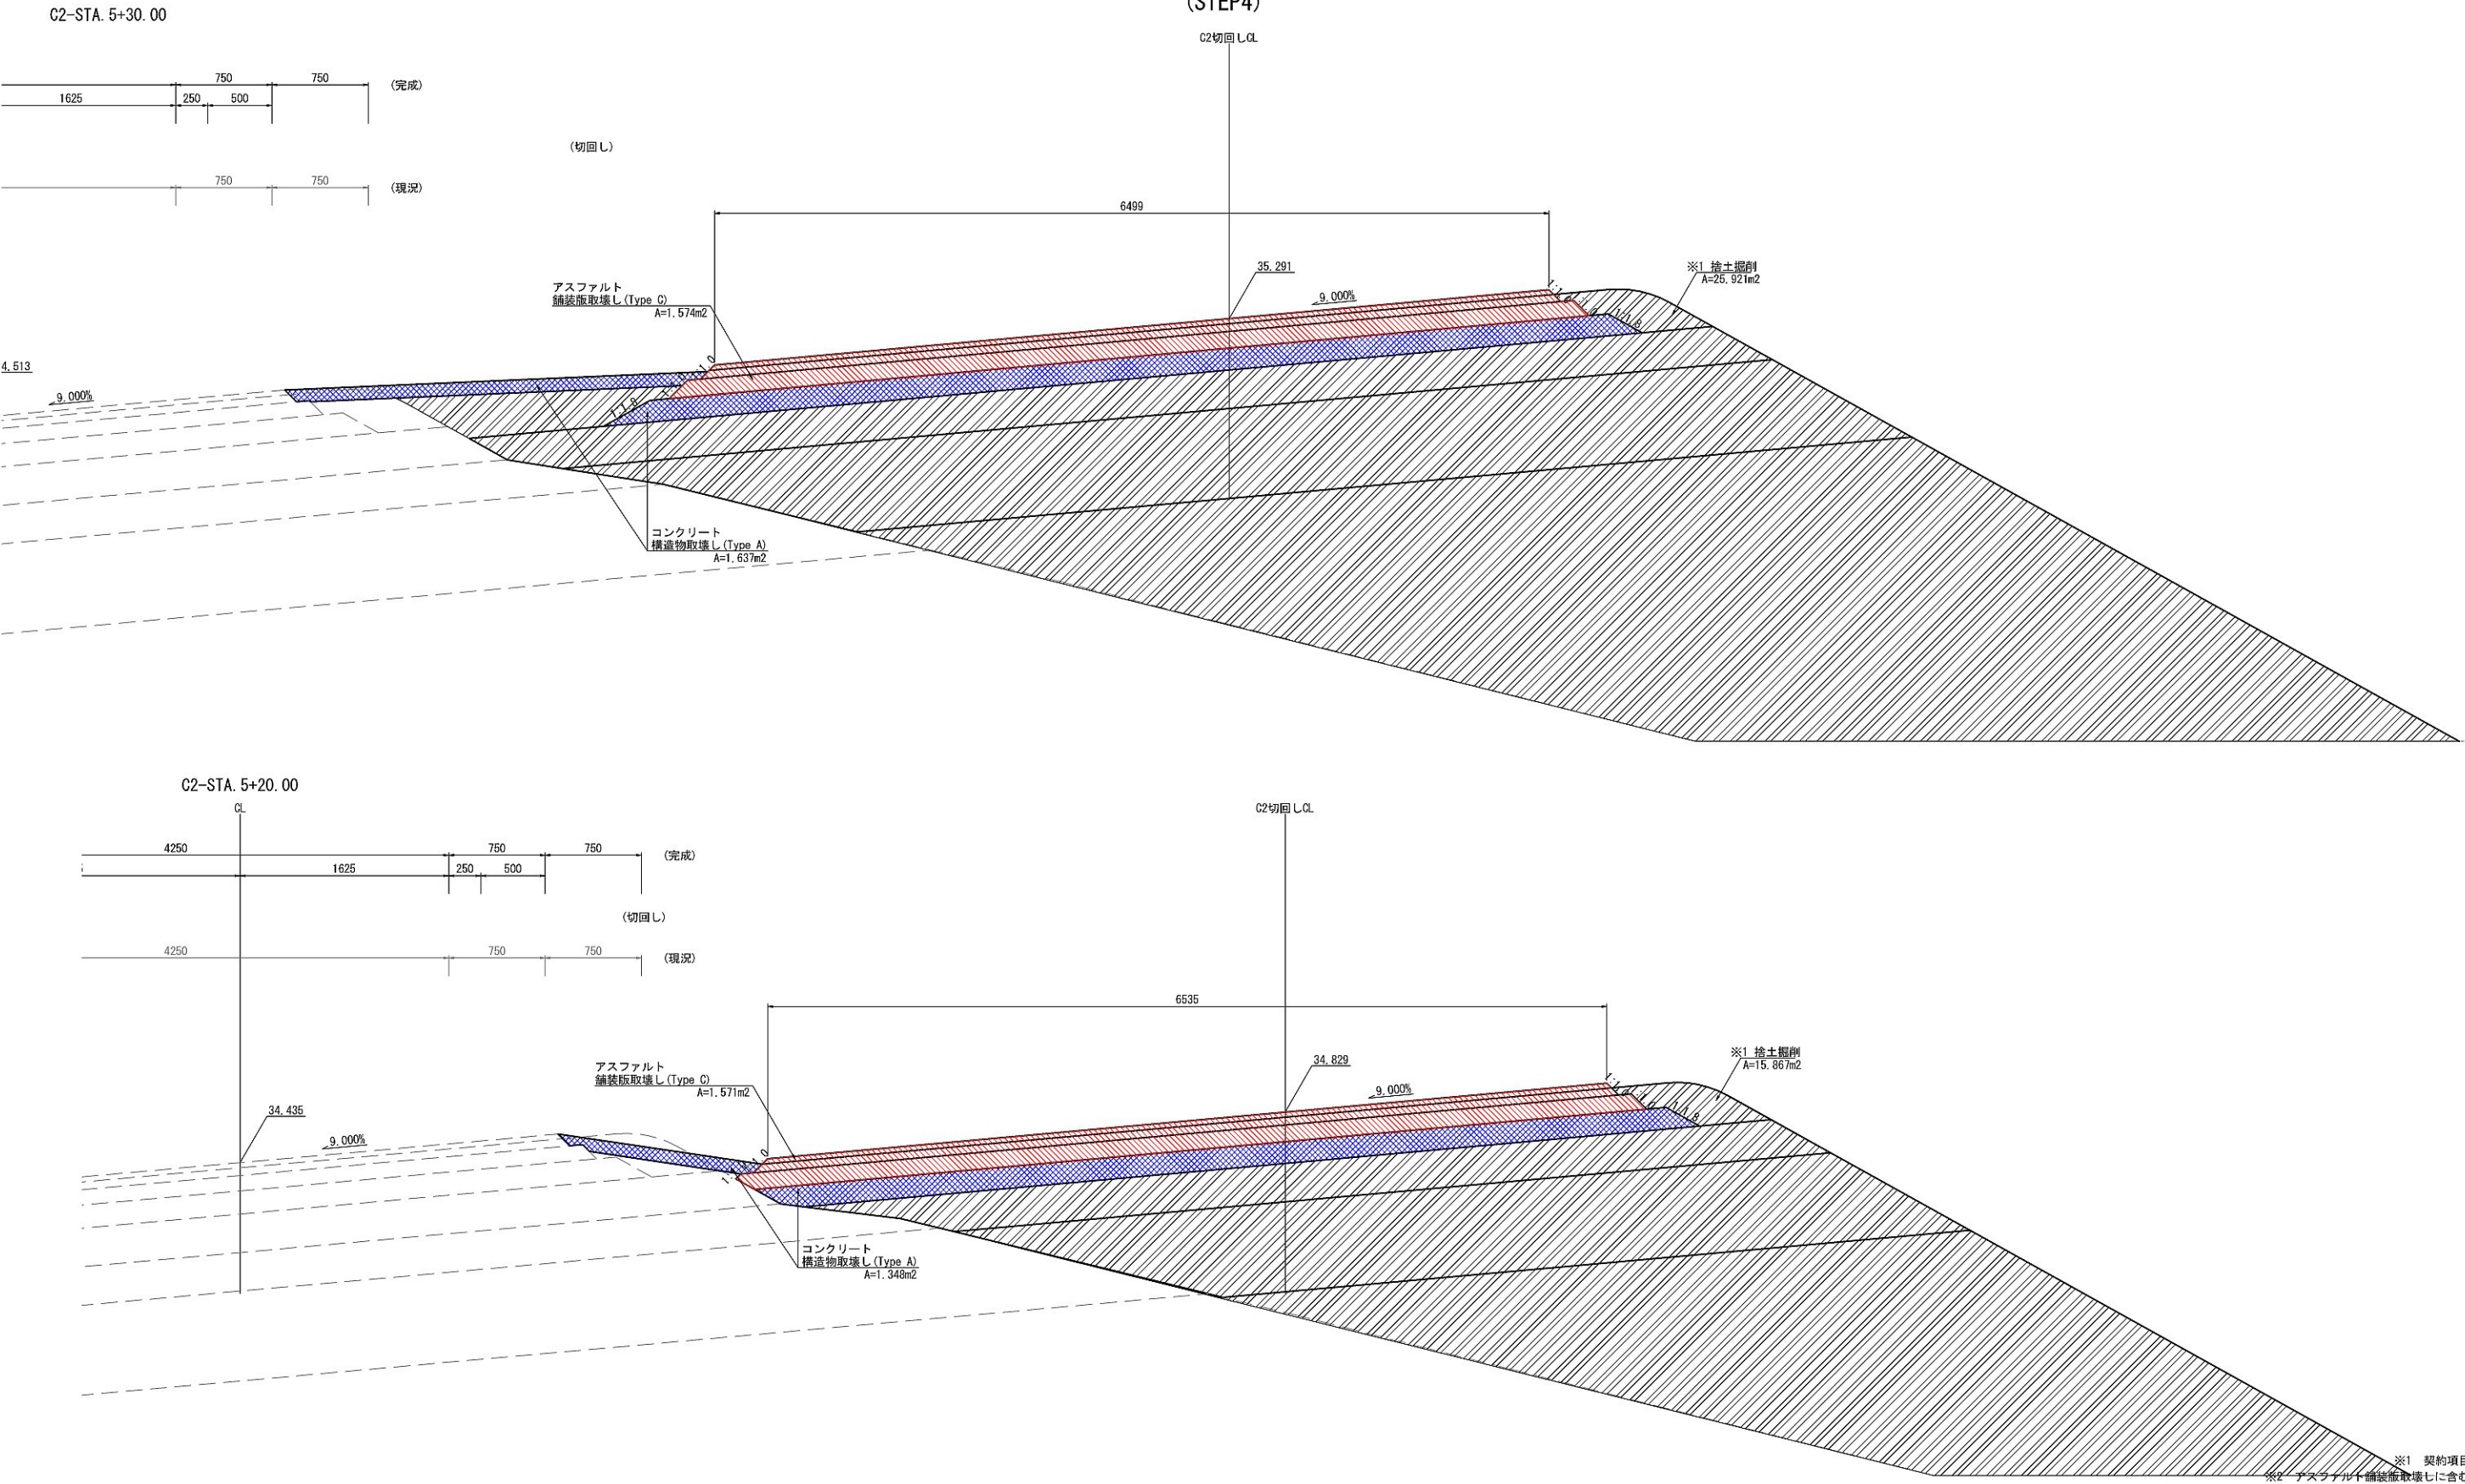


| | | | |
|-------------------------|---|------|---|
| 首都圏中央連絡自動車道 坂東常総舗装工事 | | | |
| 図面の種類 | つくば中央IC C2ランプ 土工・舗装版取壊し詳細図(34) STEP4 | | |
| 縮 尺 | 図示 | 図面番号 | / |
| 設計会社名 | 信和設計株式会社 | | |
| 施工会社名 | | | |
| 事務所名 | 東日本高速道路株式会社 関東支社 つくば工務所 | | |

C2-STA. 5+40.00


つくば中央IC C2ランプ 土工・舗装版取壊し詳細図(35) S=1:50
(STEP4)

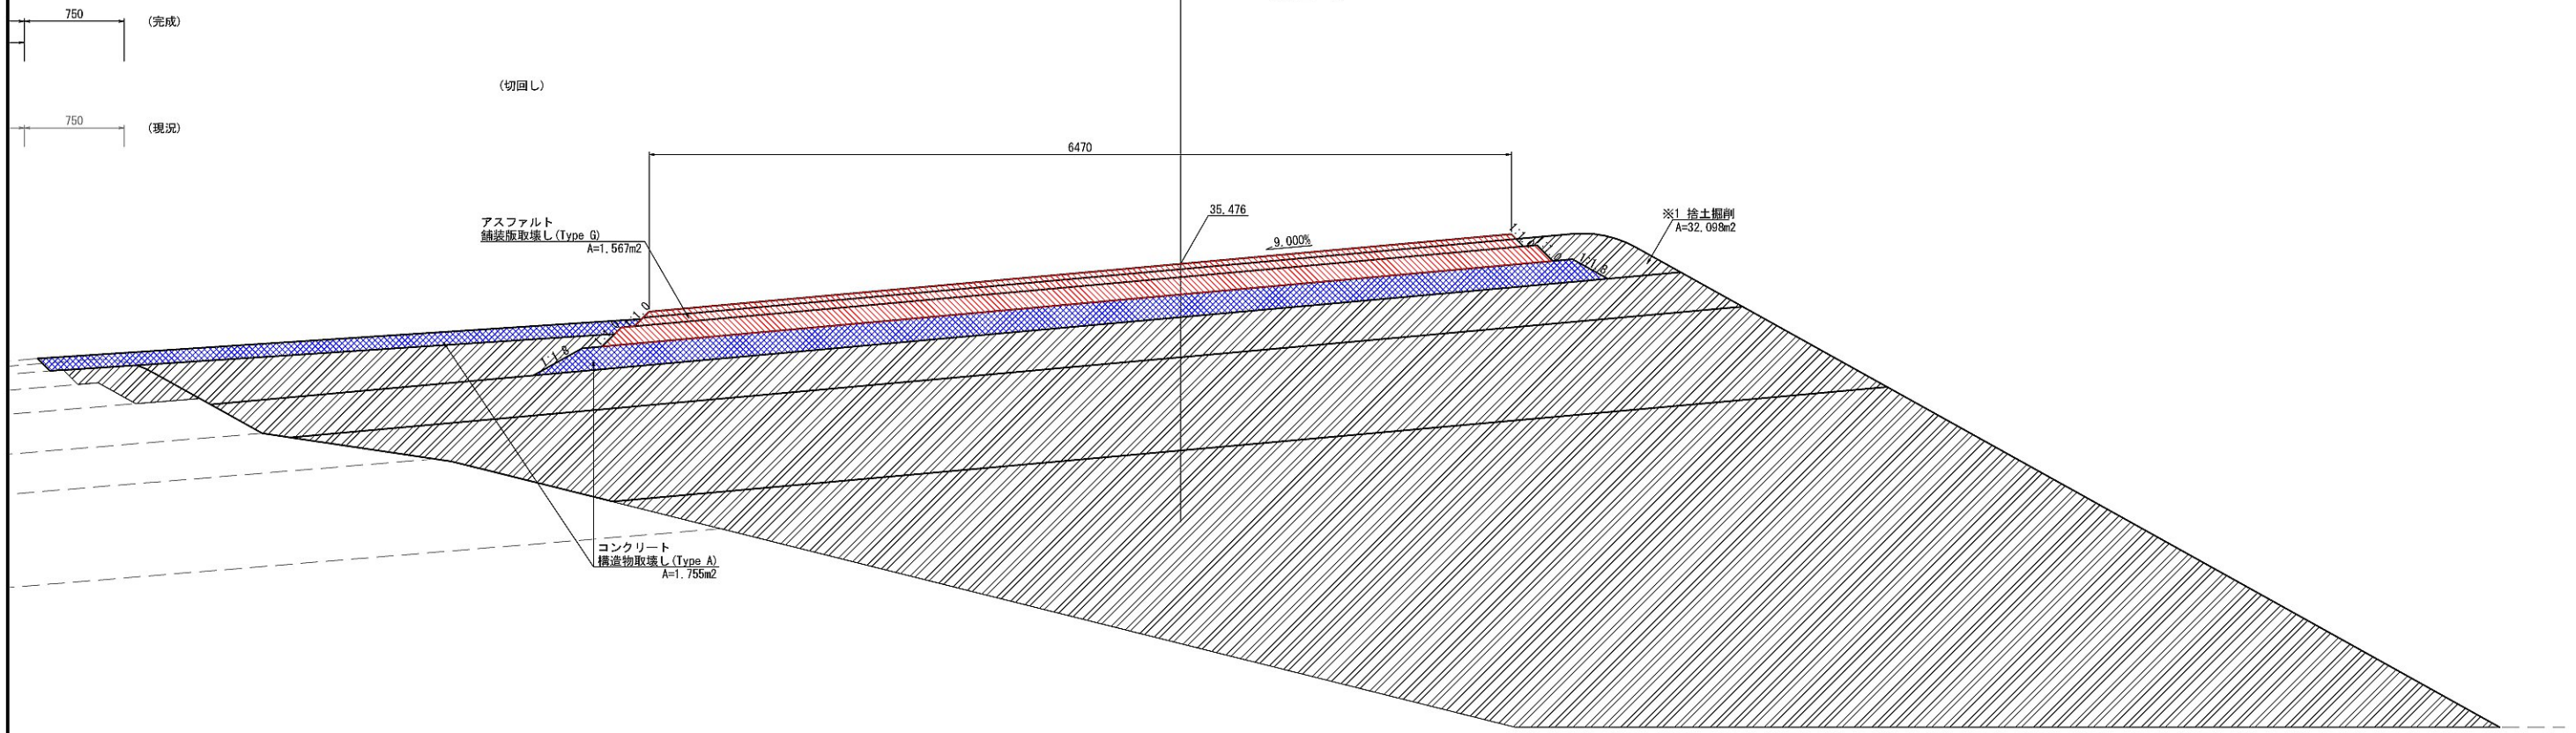

C2-STA. 5+30.00

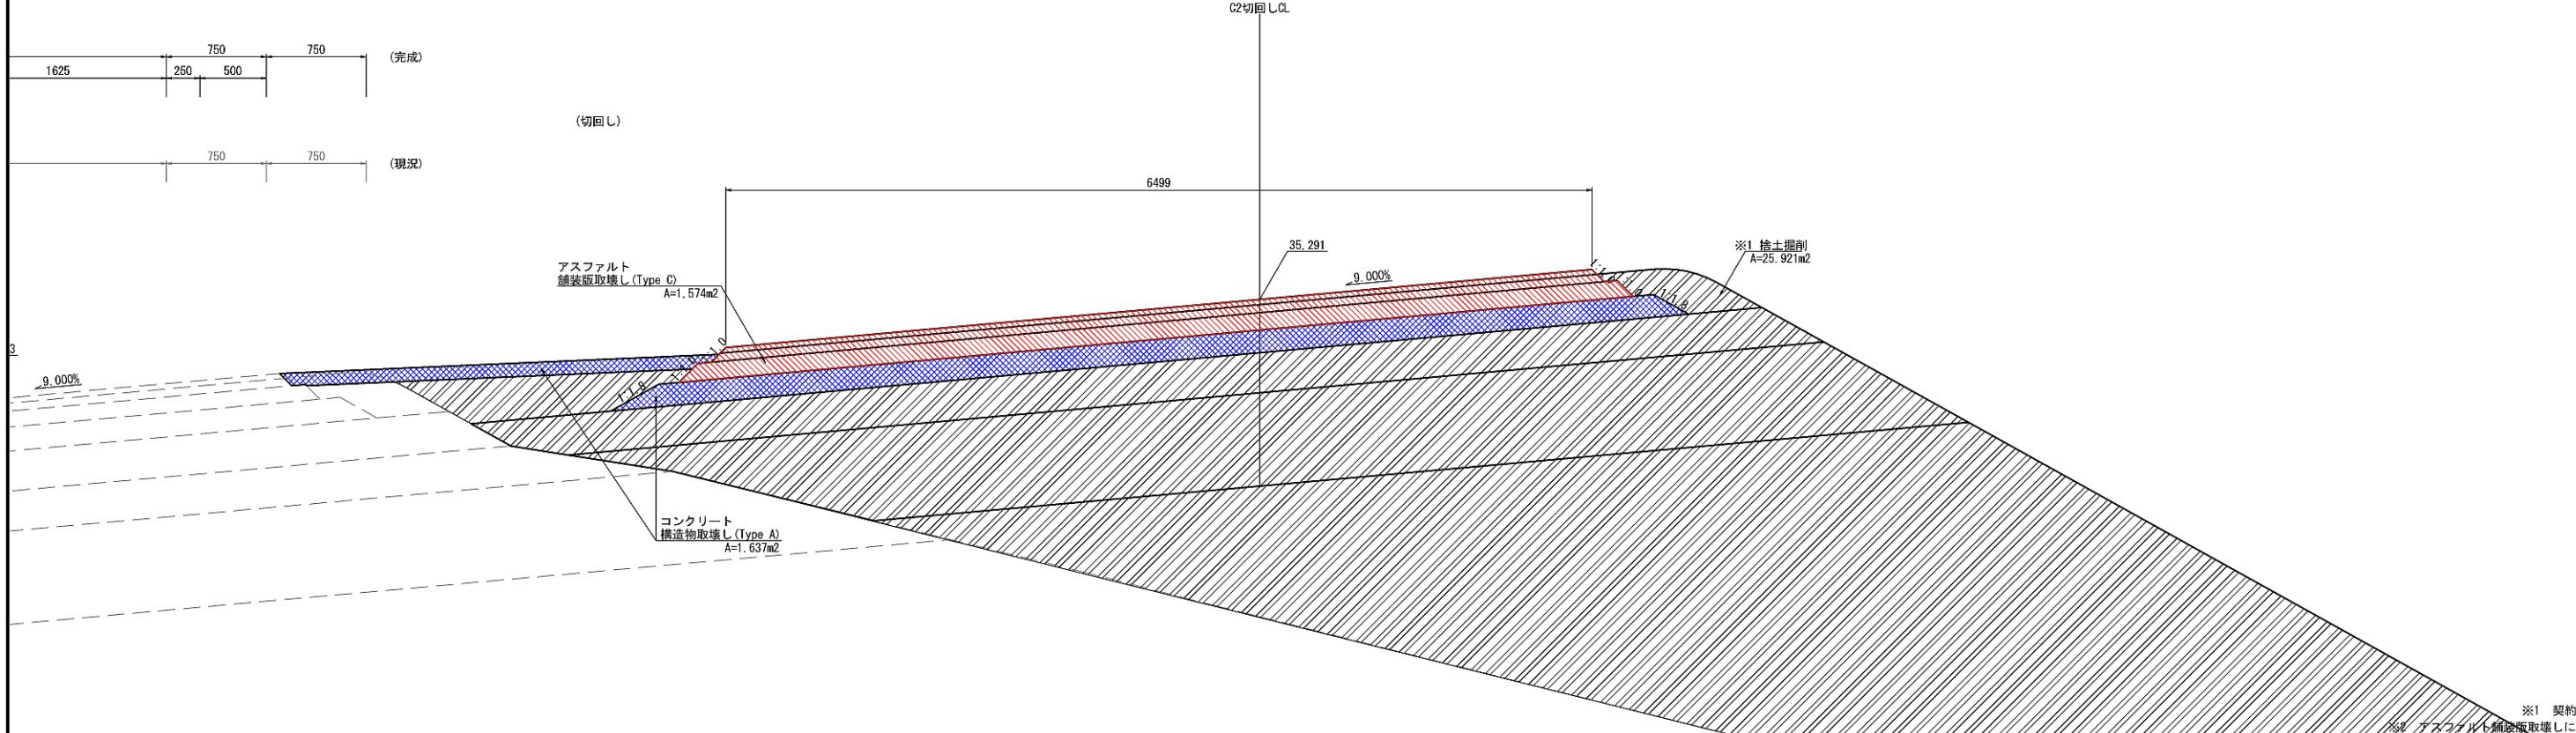


| | | | |
|-------------------------|---|------|---|
| 首都圏中央連絡自動車道 坂東常総舗装工事 | | | |
| 図面の種類 | つくば中央IC C2ランプ 土工・舗装版取壊し詳細図(35) STEP4 | | |
| 縮 尺 | 図示 | 図面番号 | / |
| 設計会社名 | 信和設計株式会社 | | |
| 施工会社名 | | | |
| 事務所名 | 東日本高速道路株式会社 関東支社 つくば工務所 | | |

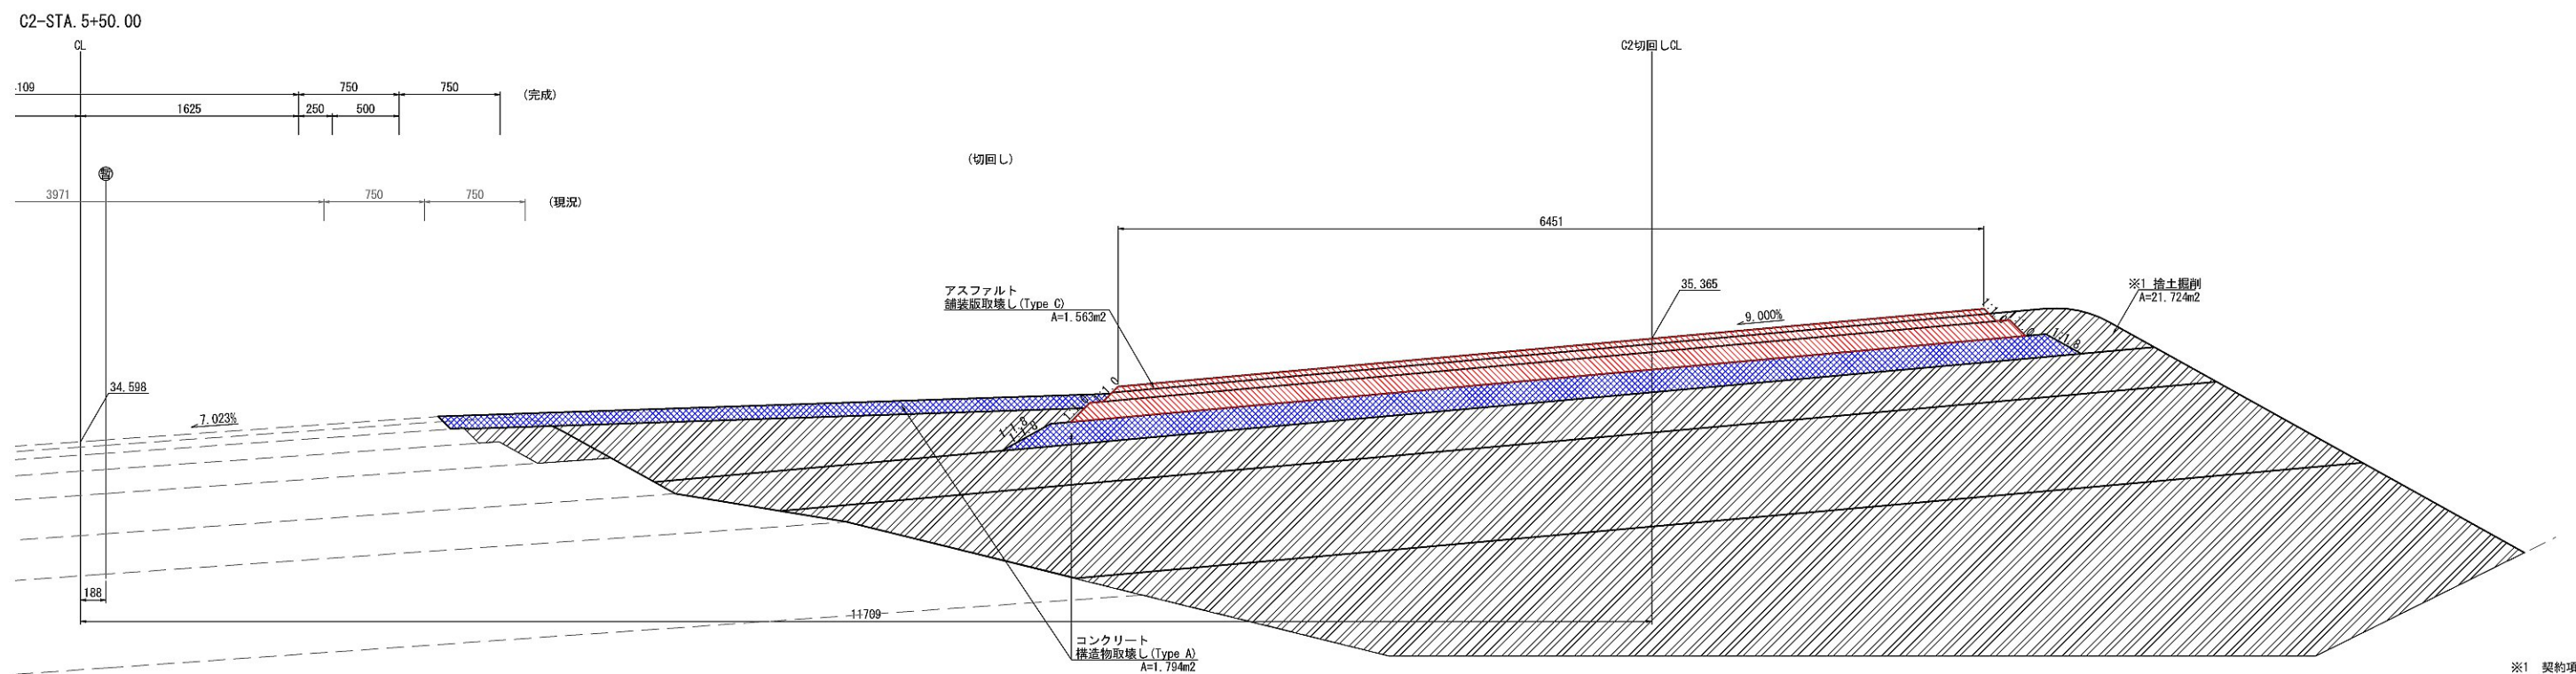



| | | |
|-------------------------|---|--------|
| 図面の種類 | つくば中央IC G2ランプ 土工・舗装版取壊し詳細図(36) STEP4 | |
| 縮 尺 | 図示 | 図面番号 / |
| 設計会社名 | 信和設計株式会社 | |
| 施工会社名 | | |
| 事務所名 | 東日本高速道路株式会社 関東支社 つくば工事事務所 | |

つくば中央IC C2ランプ 土工・舗装版取壊し詳細図(37) S=1:50
(STEP4)

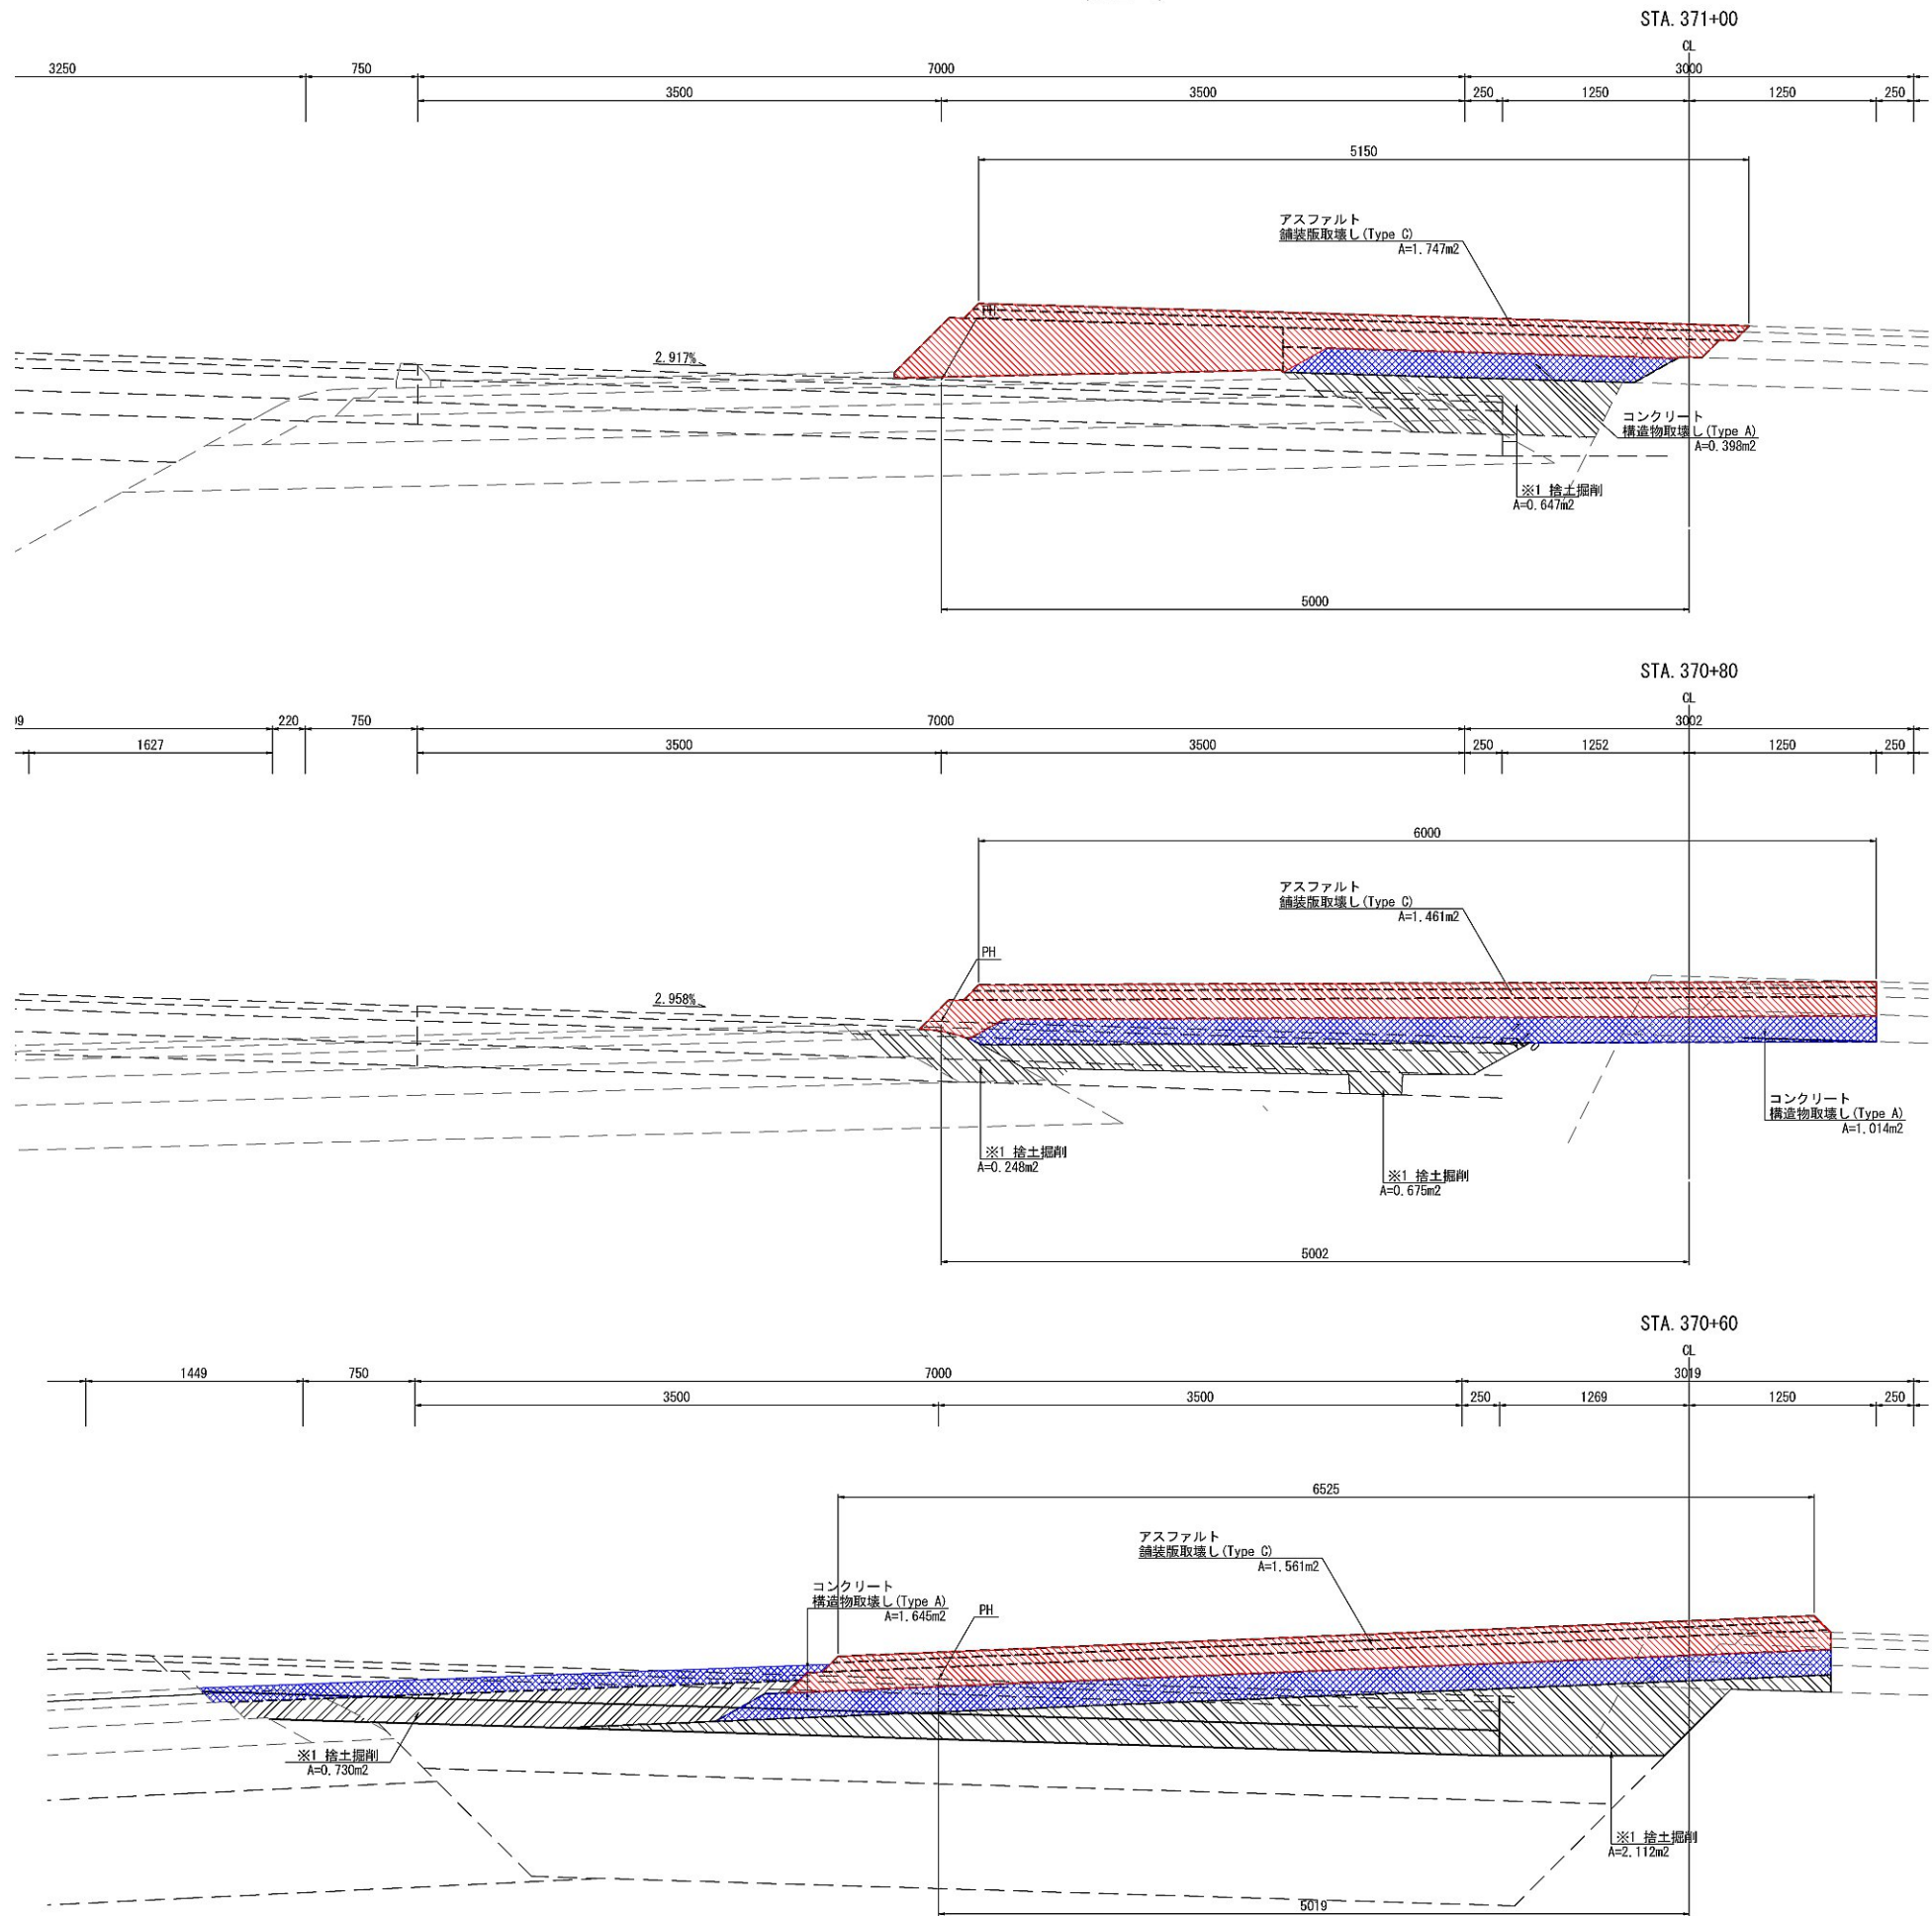


| | | | |
|-------------------------------|---|------|---|
| ※1 契約項目 ※2 アスファルト舗装版取壊しに含む | | | |
| 首都圏中央連絡自動車道 坂東常総舗装工事 | | | |
| 図面の種類 | つくば中央IC C2ランプ 土工・舗装版取壊し詳細図(37) STEP4 | | |
| 縮 尺 | 図示 | 図面番号 | / |
| 設計会社名 | 信和設計株式会社 | | |
| 施工会社名 | | | |
| 事務所名 | 東日本高速道路株式会社 関東支社 つくば工務事務所 | | |

つくば中央IC Dランプ 土工・舗装版取壊し詳細図(1) S=1:50
(STEP2)

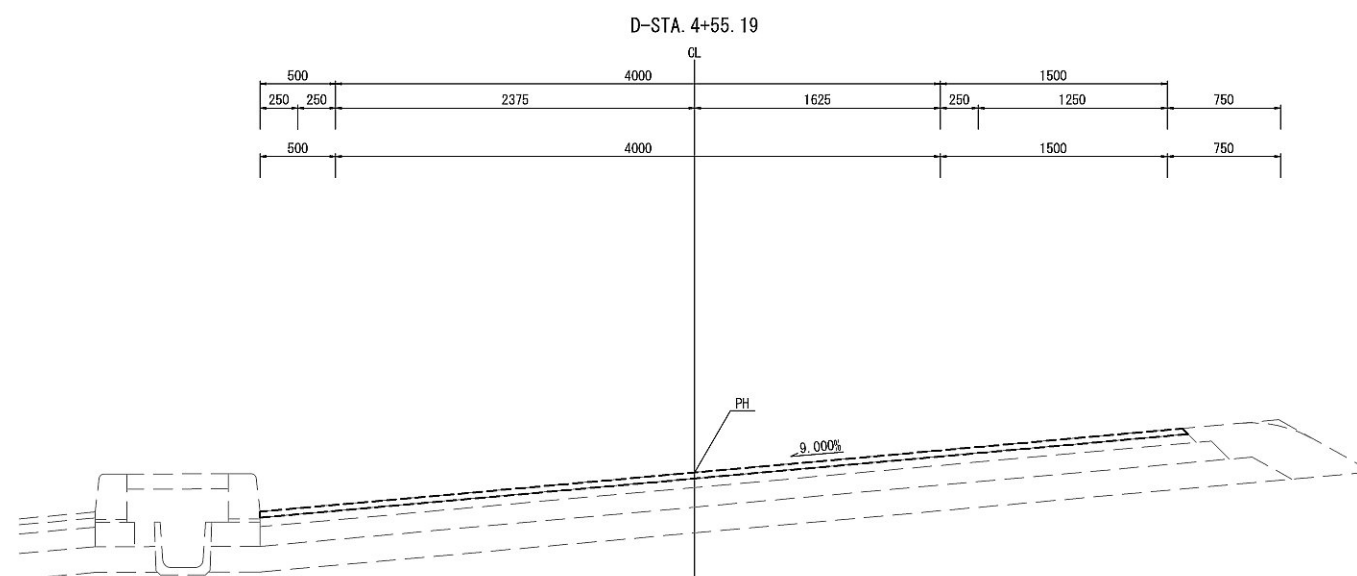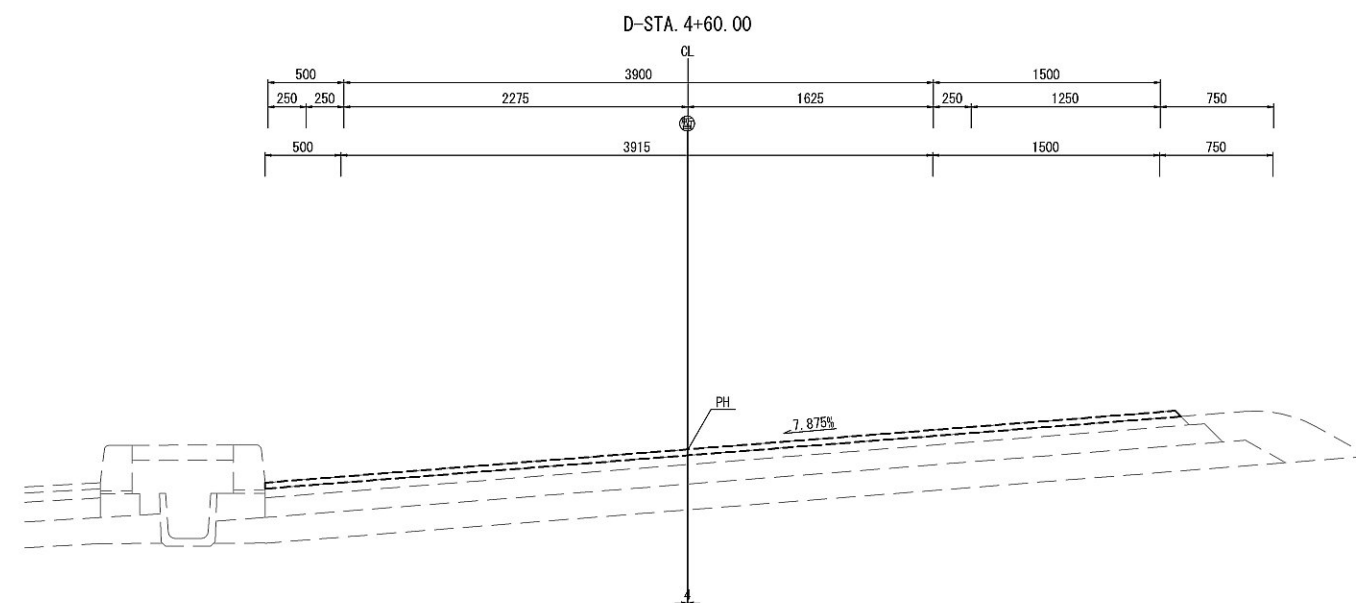


| | | | |
|-------------------------|---------------------------------------|------|---|
| 首都圏中央連絡自動車道 坂東常総舗装工事 | | | |
| 図面の種類 | つくば中央IC Dランプ 土工・舗装版取壊し詳細図(1) STEP2 | | |
| 縮 尺 | 図示 | 図面番号 | / |
| 設計会社名 | 信和設計株式会社 | | |
| 施工会社名 | | | |
| 事務所名 | 東日本高速道路株式会社 関東支社 つくば工事事務所 | | |

つくば中央IC Dランプ 土工・舗装版取壊し詳細図(2) S=1:50
(STEP2)

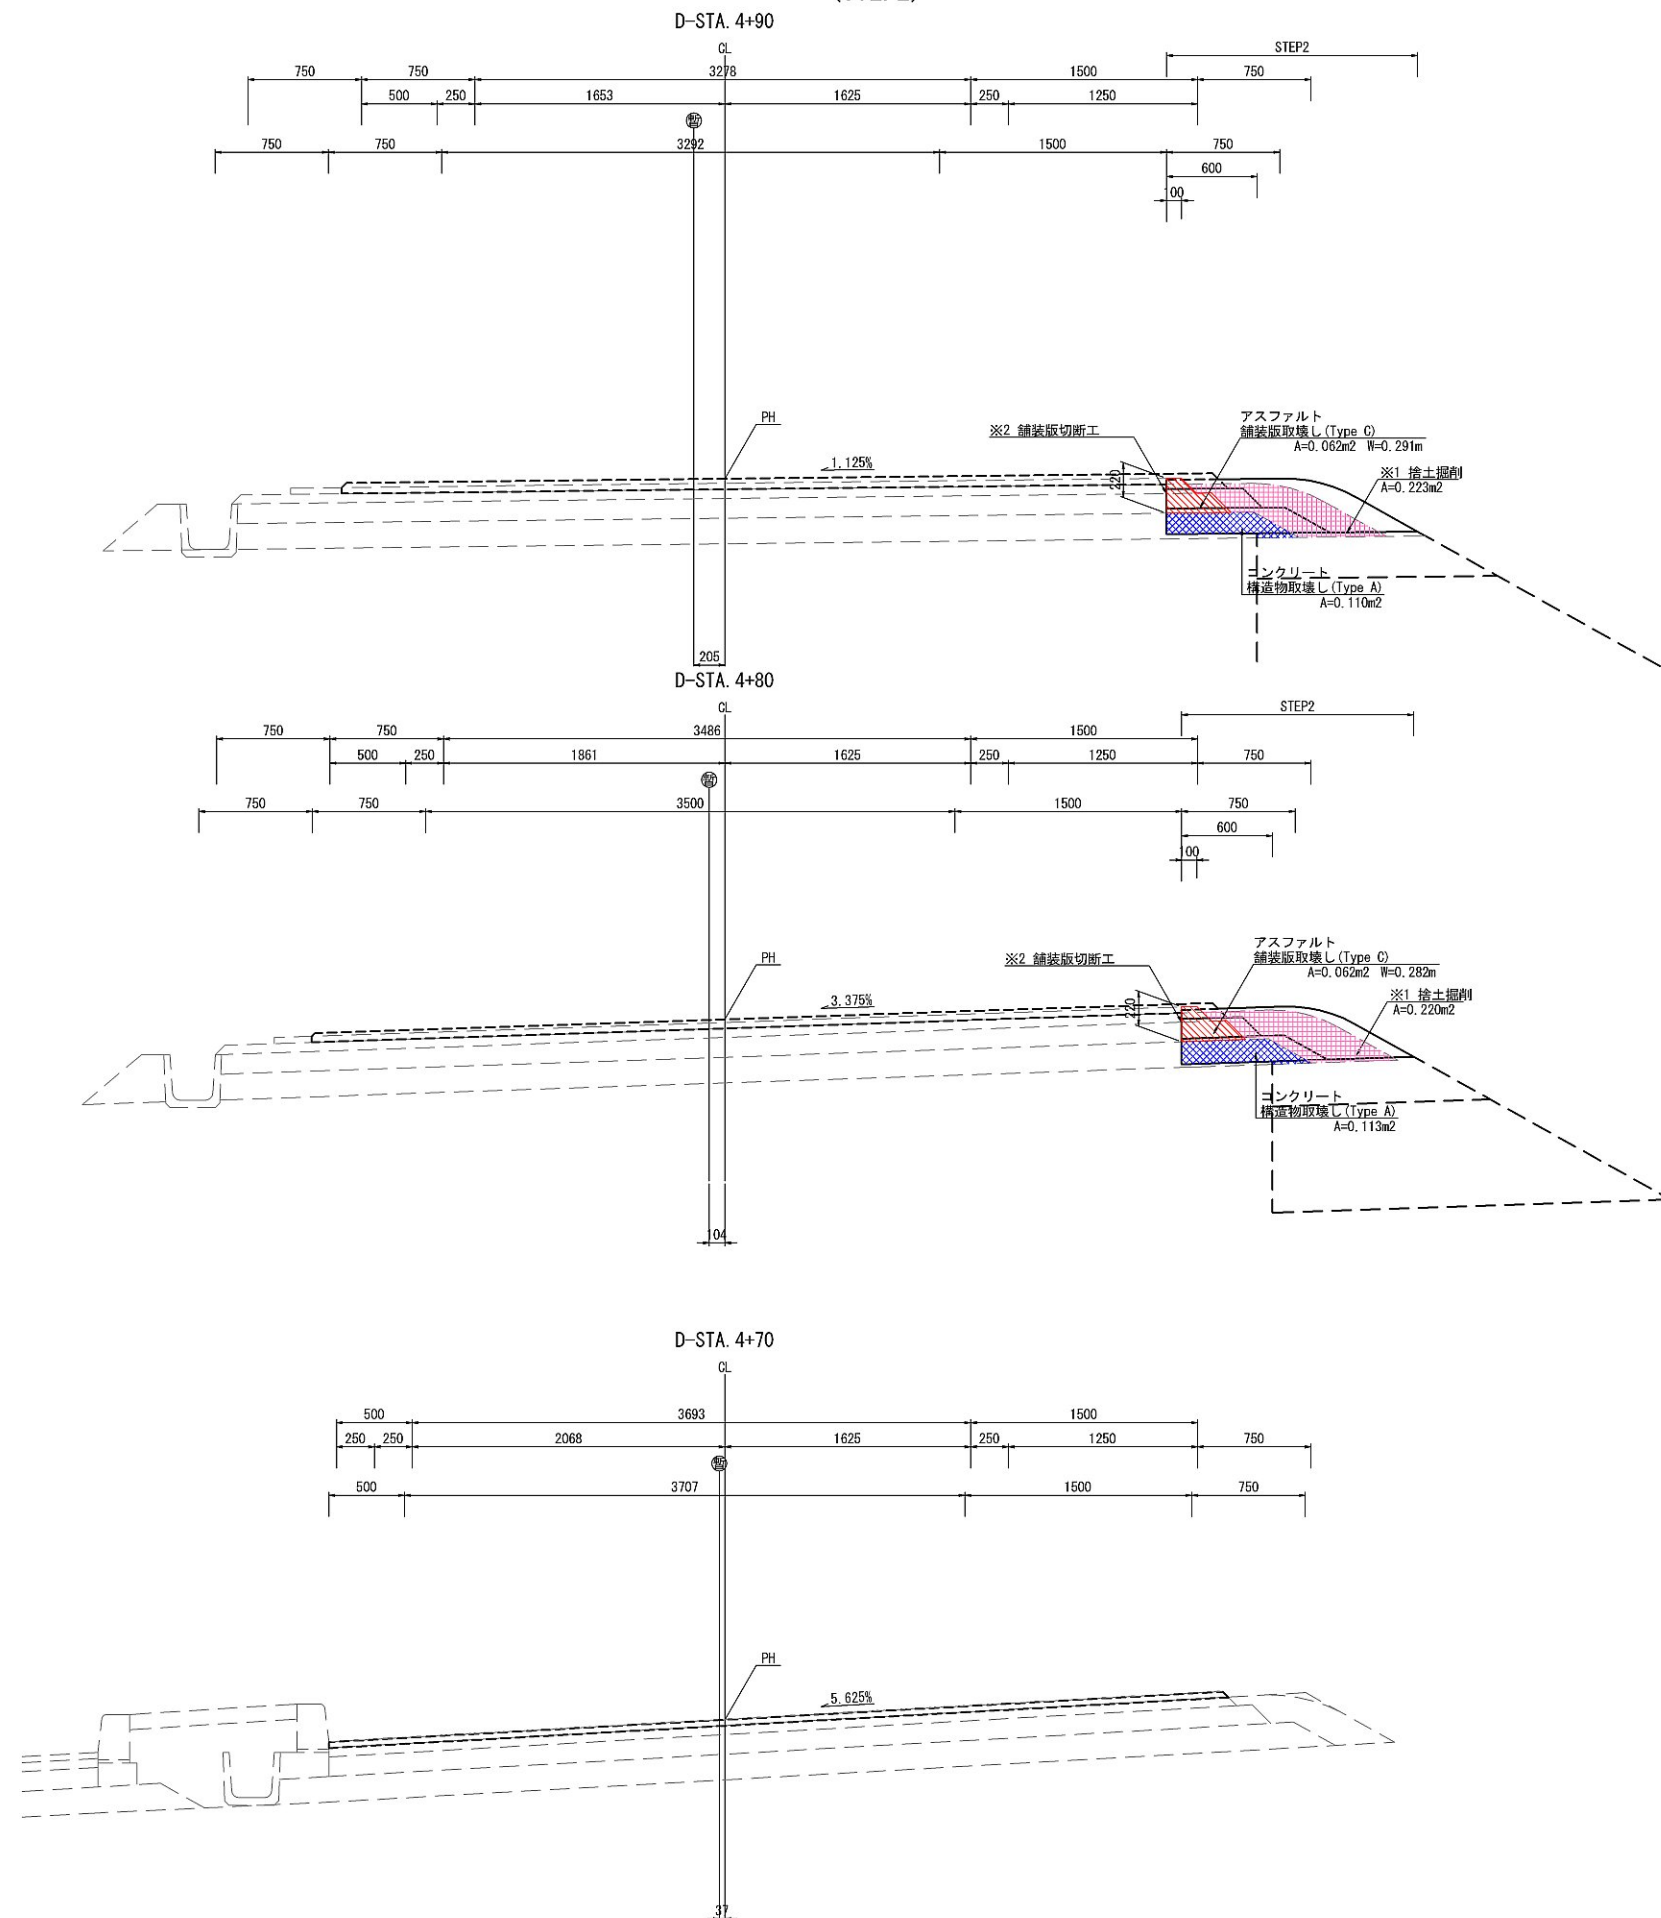


| | | | |
|-------------------------------|---------------------------------------|------|---|
| ※1 契約項目 ※2 アスファルト舗装版取壊しに含む | | | |
| 首都圏中央連絡自動車道 坂東常総舗装工事 | | | |
| 図面の種類 | つくば中央IC Dランプ 土工・舗装版取壊し詳細図(2) STEP2 | | |
| 縮 尺 | 図示 | 図面番号 | / |
| 設計会社名 | 信和設計株式会社 | | |
| 施工会社名 | | | |
| 事務所名 | 東日本高速道路株式会社 関東支社 つくば工務所 | | |

つくば中央IC Dランプ 土E・舗装版取壊し詳細図(3) S=1:50
(STEP2)

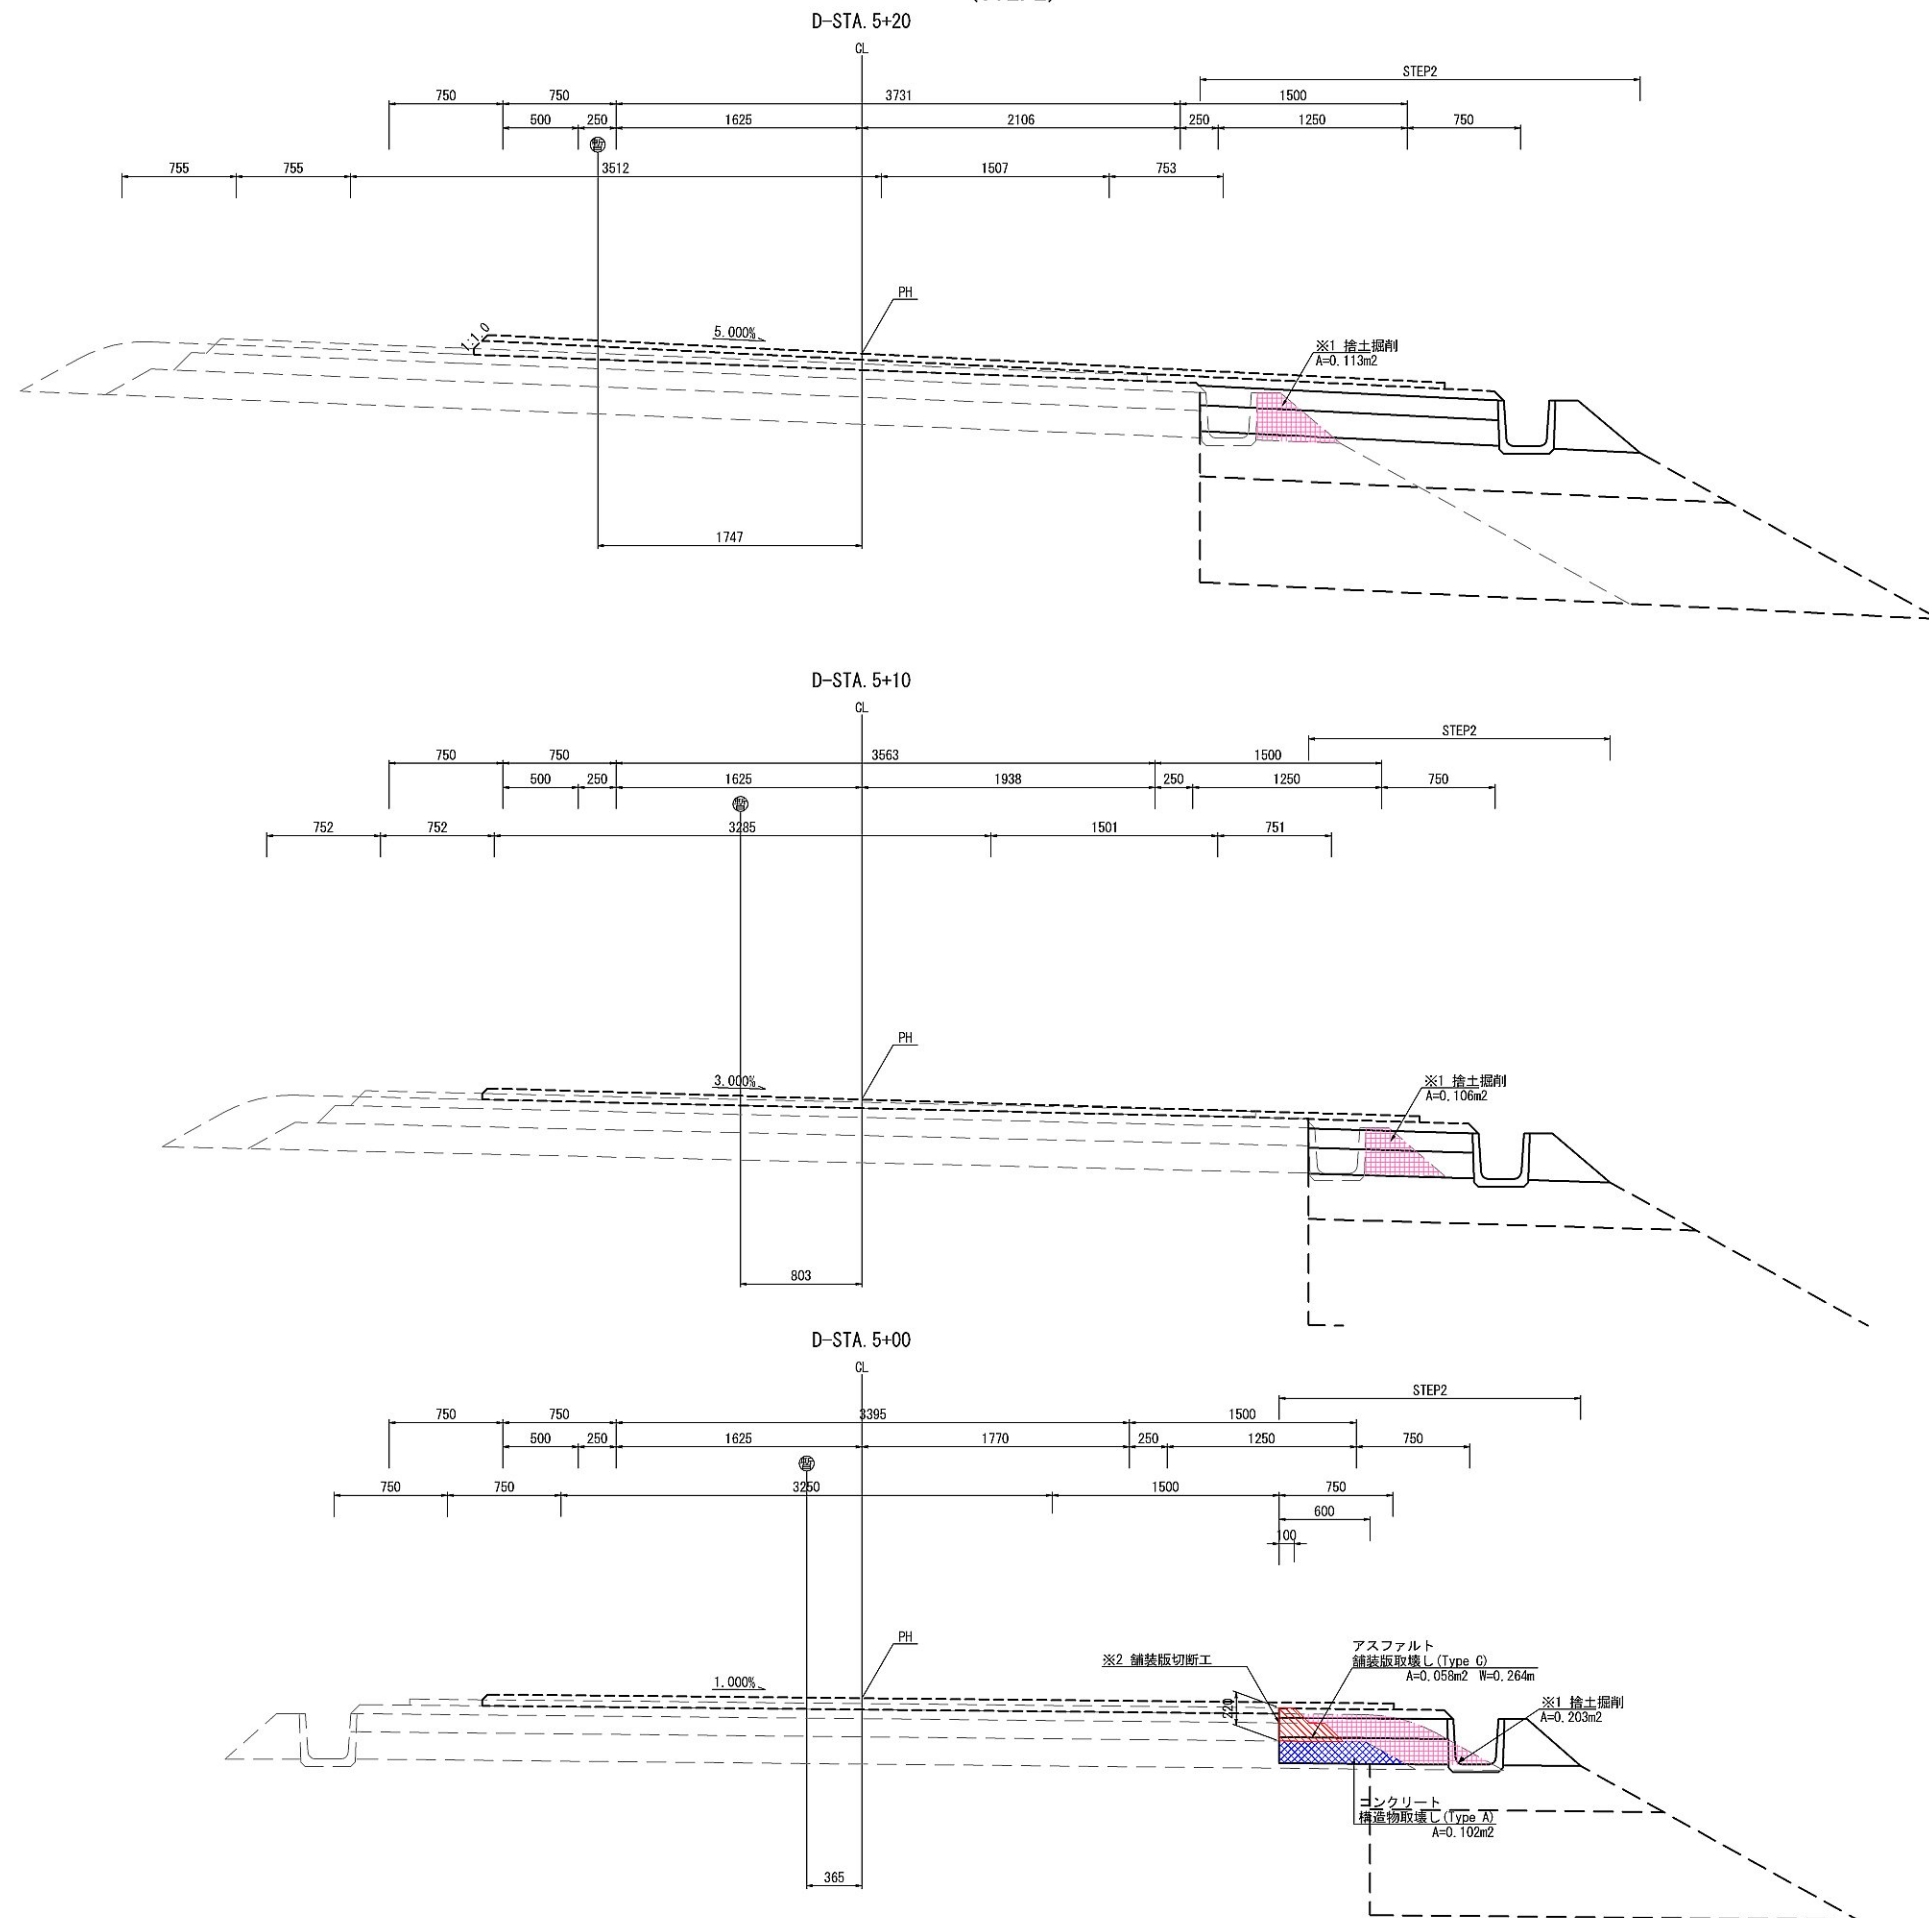




| | | | |
|-------------------------------|---------------------------------------|------|---|
| ※1 契約項目 ※2 アスファルト舗装版取壊しに含む | | | |
| 首都圏中央連絡自動車道 坂東常総舗装工事 | | | |
| 図面の種類 | つくば中央IC Dランプ 土E・舗装版取壊し詳細図(3) STEP2 | | |
| 縮 尺 | 図示 | 図面番号 | / |
| 設計会社名 | 信和設計株式会社 | | |
| 施工会社名 | | | |
| 事務所名 | 東日本高速道路株式会社 関東支社 つくば工務所 | | |

つくば中央IC Dランプ 土工・舗装版取壊し詳細図(4) S=1:50
(STEP2)

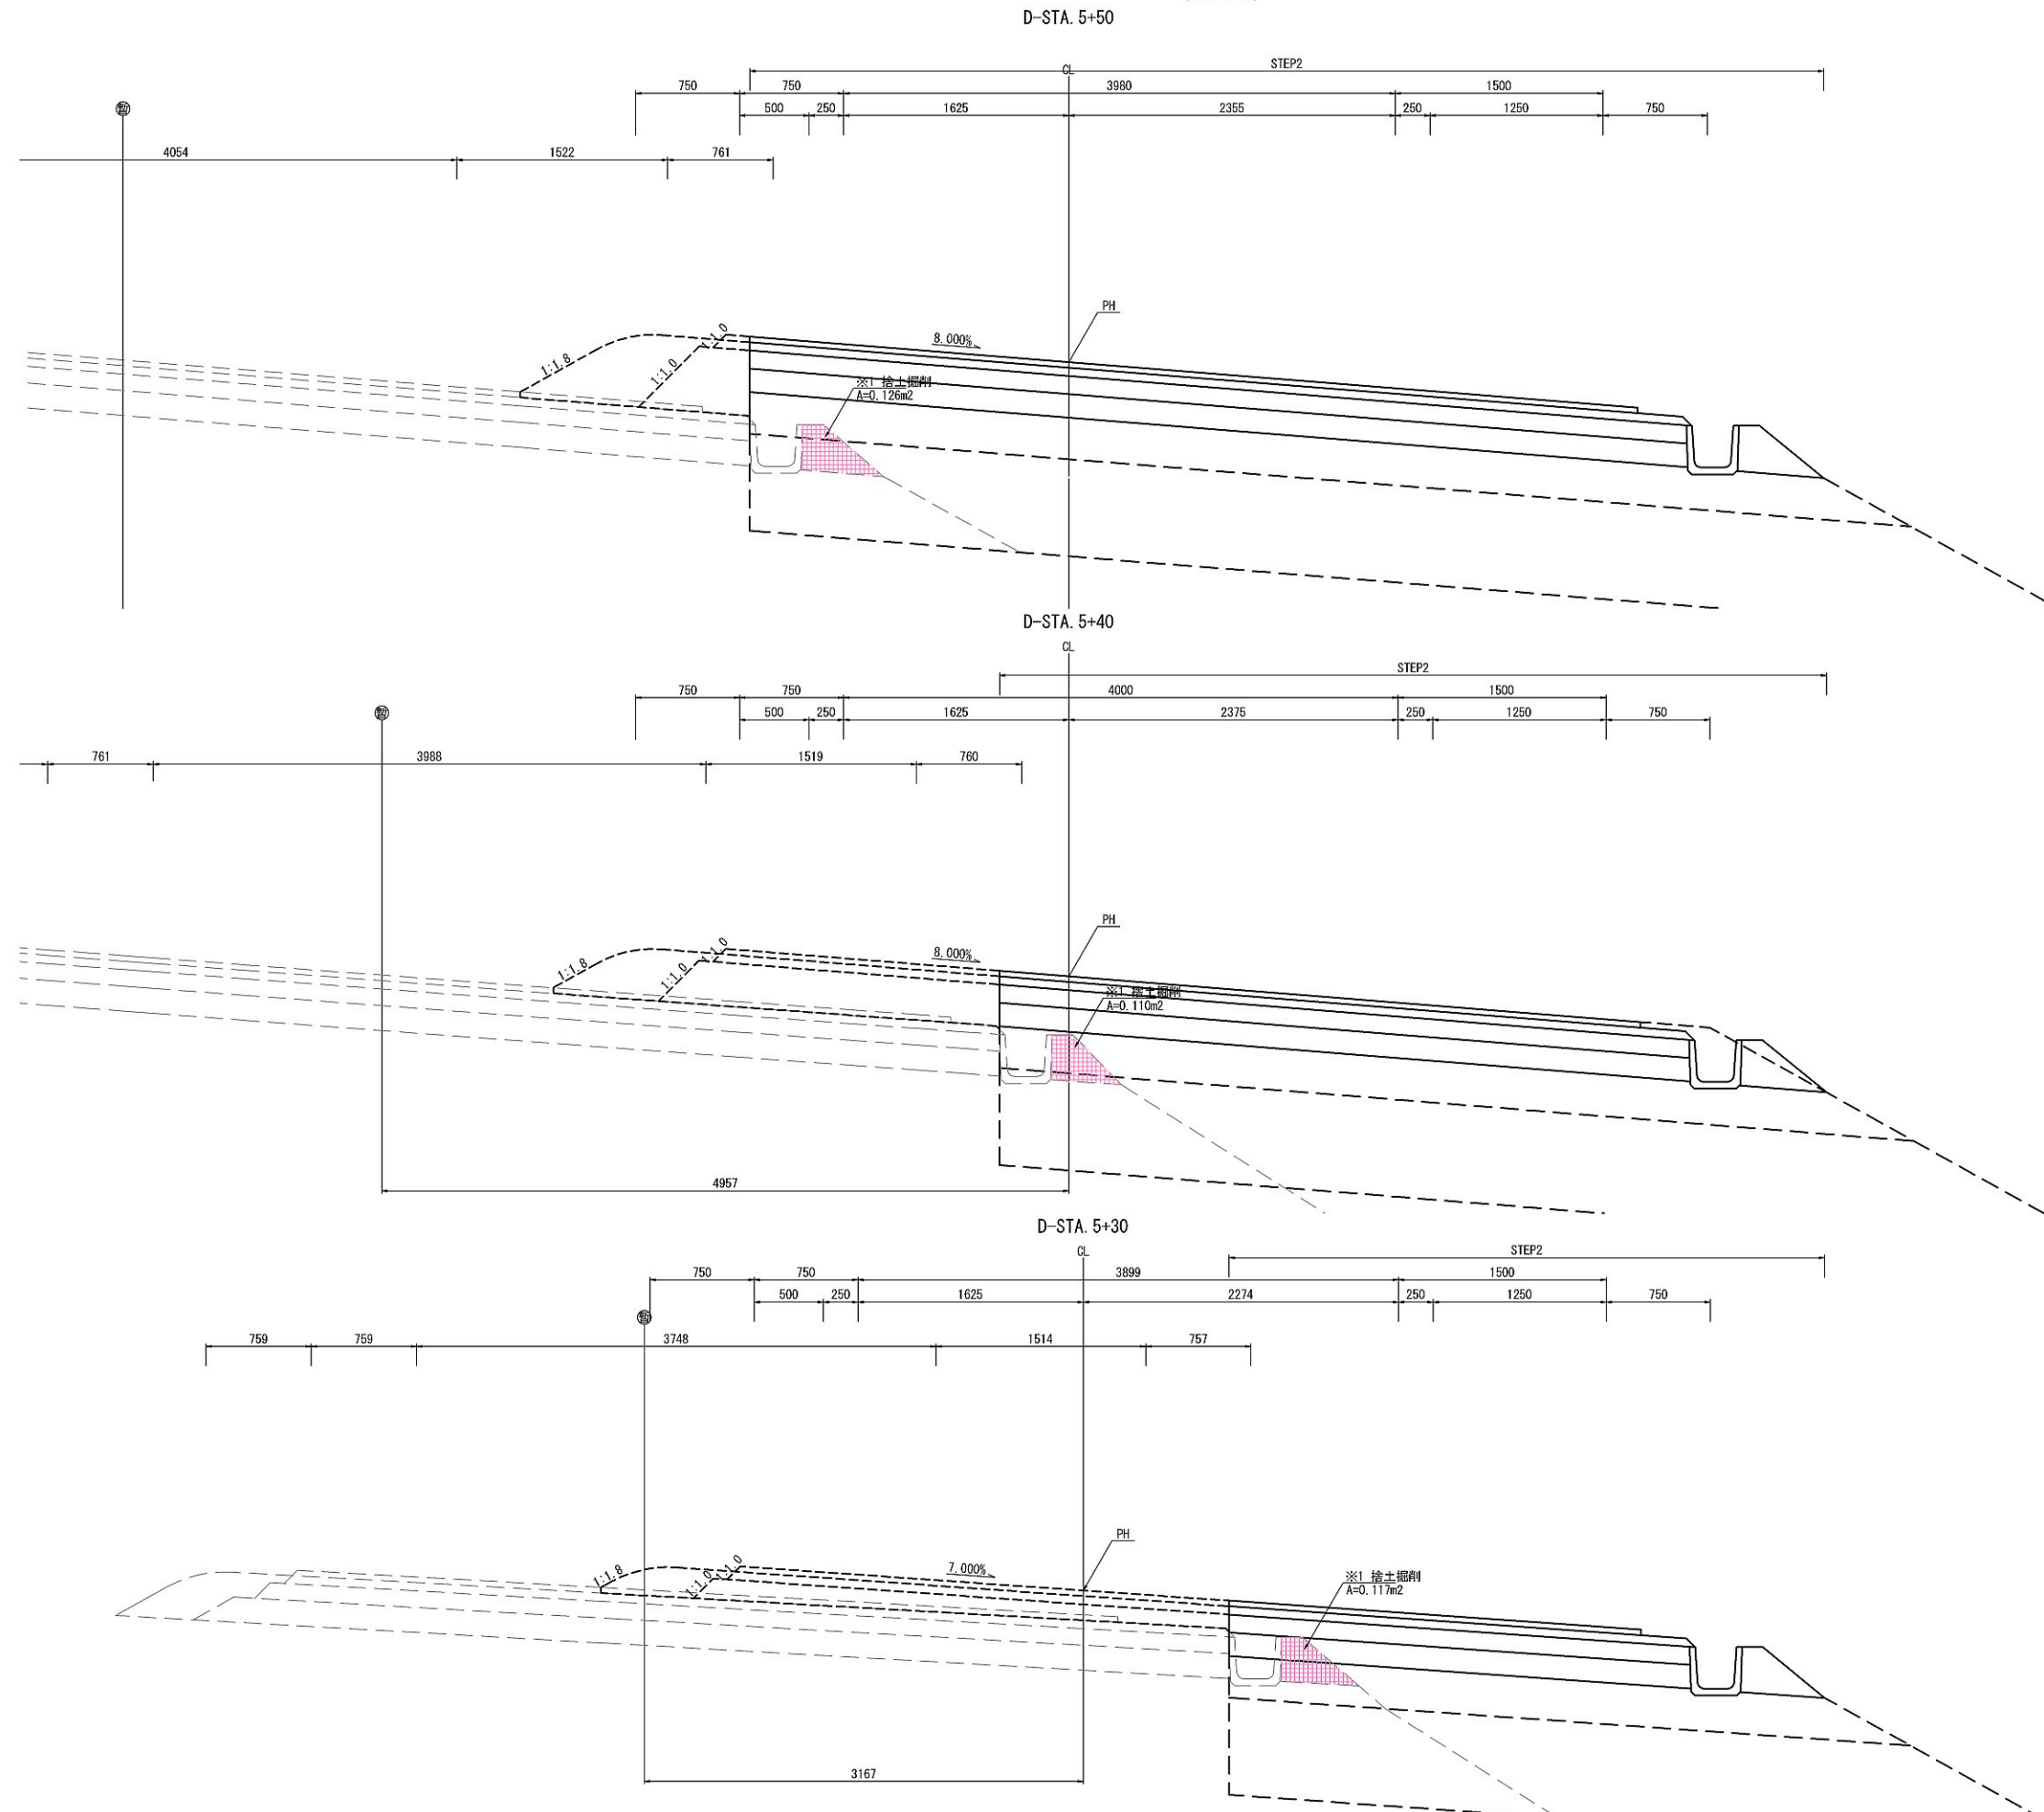




| | | | |
|-------------------------------|---------------------------------------|------|---|
| ※1 契約項目 ※2 アスファルト舗装版取壊しに含む | | | |
| 首都圏中央連絡自動車道 坂東常総舗装工事 | | | |
| 図面の種類 | つくば中央IC Dランプ 土工・舗装版取壊し詳細図(4) STEP2 | | |
| 縮 尺 | 図示 | 図面番号 | / |
| 設計会社名 | 信和設計株式会社 | | |
| 施工会社名 | | | |
| 事務所名 | 東日本高速道路株式会社 関東支社 つくば工務事務所 | | |

つくば中央IC Dランプ 土工・舗装版取壊し詳細図(5) S=1:50
(STEP2)

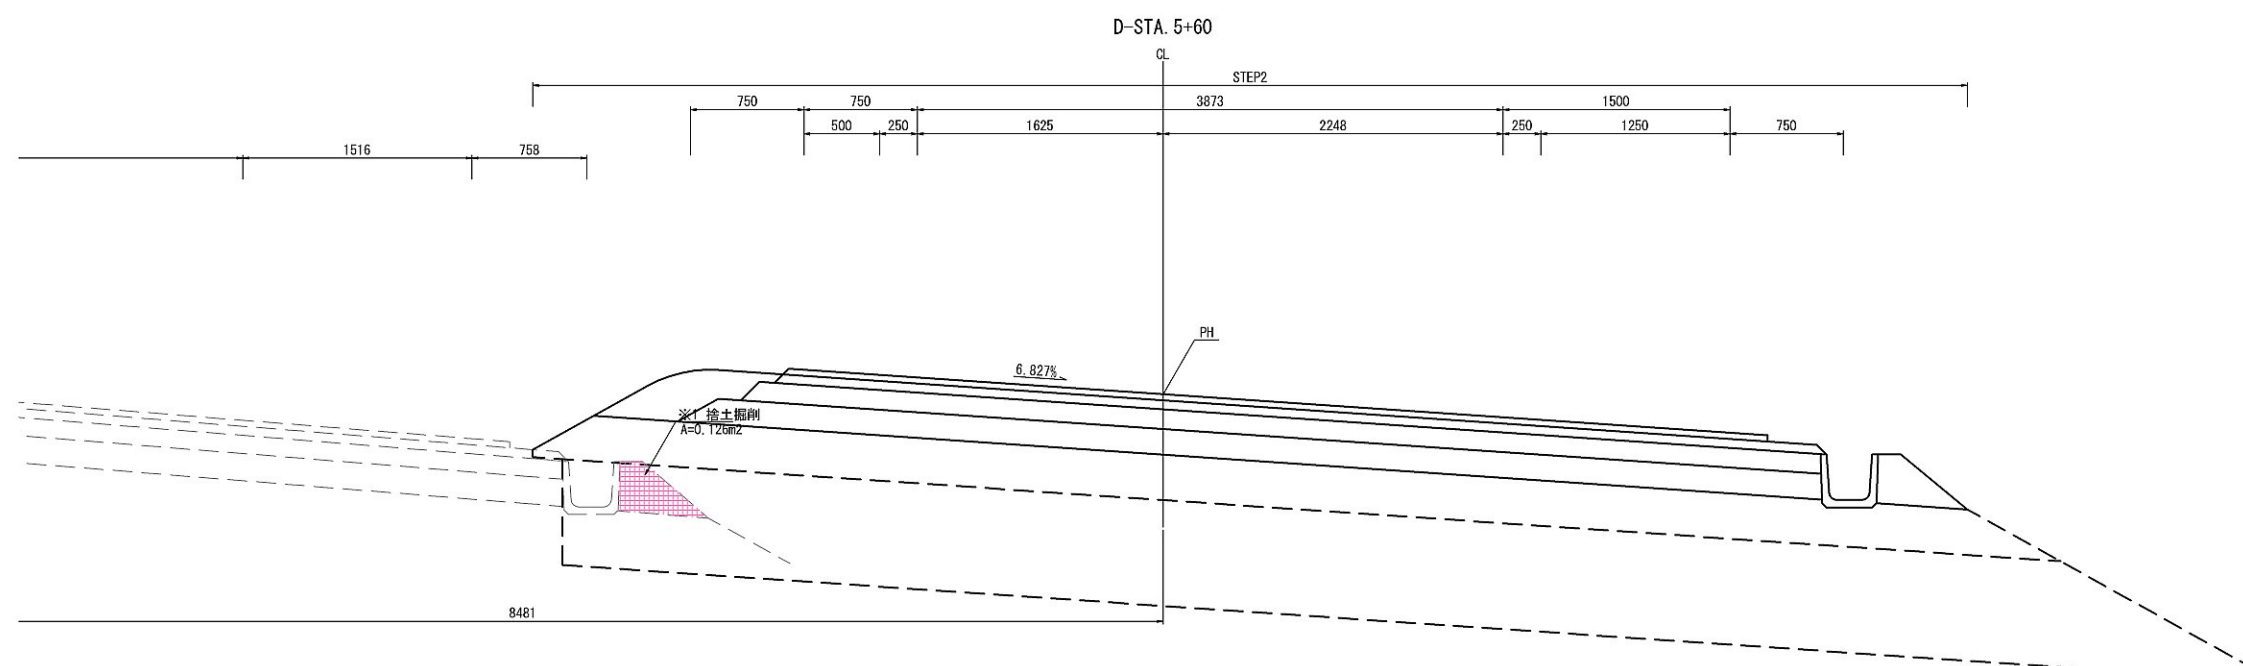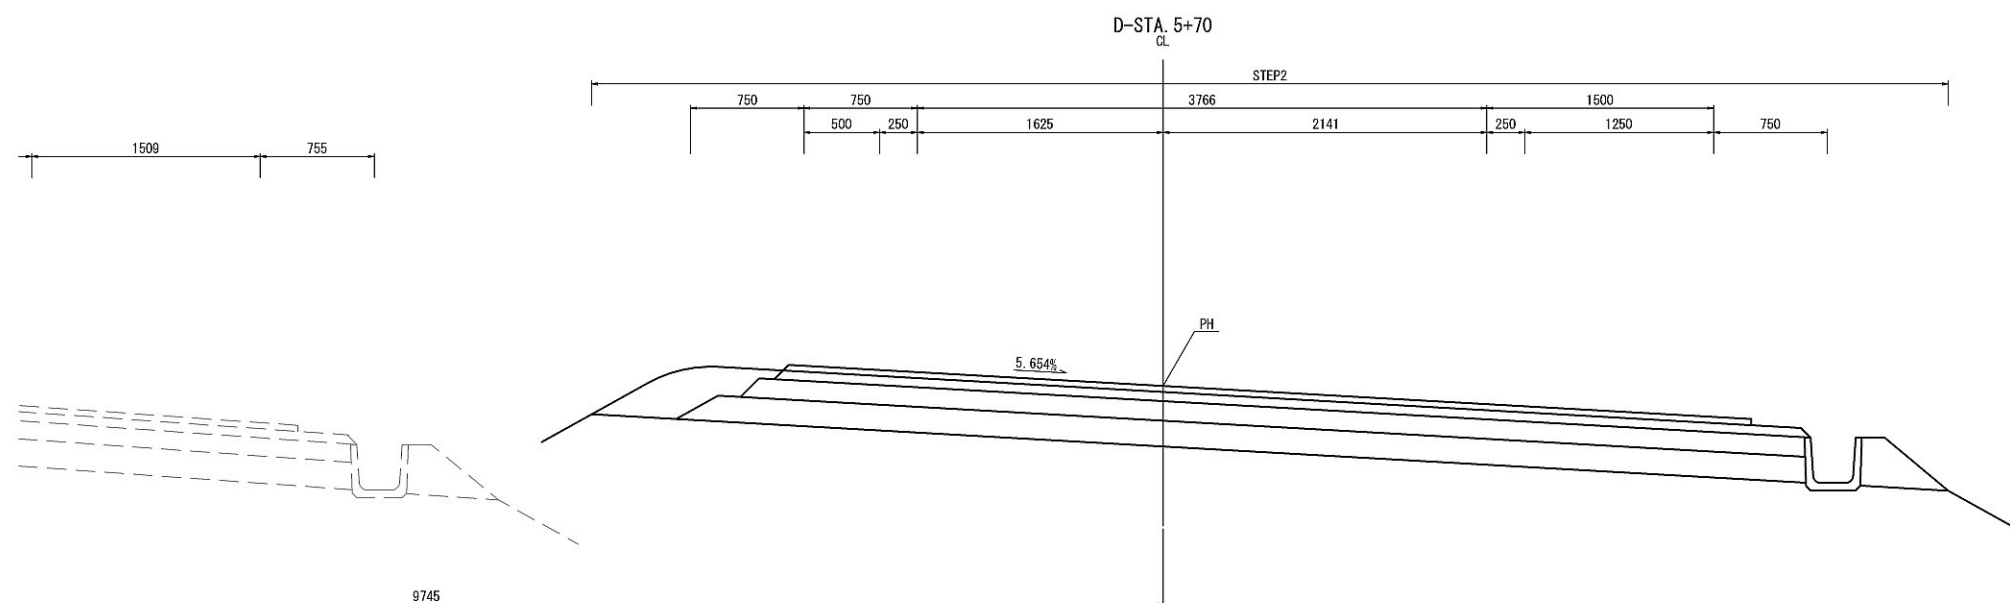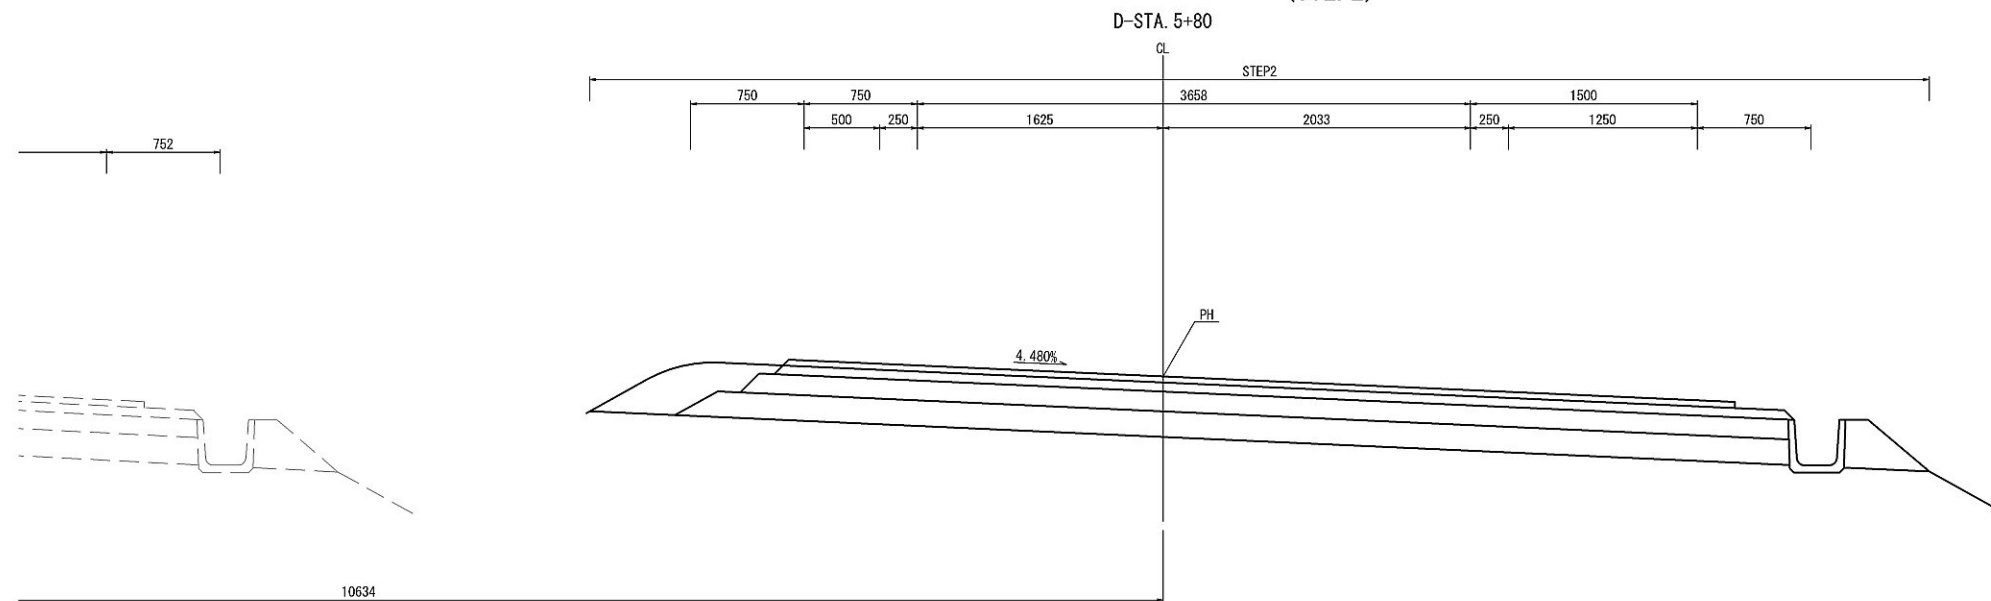



| | | | |
|-------------------------------|---------------------------------------|------|---|
| ※1 契約項目 ※2 アスファルト舗装版取壊しに含む | | | |
| 首都圏中央連絡自動車道 坂東常総舗装工事 | | | |
| 図面の種類 | つくば中央IC Dランプ 土工・舗装版取壊し詳細図(5) STEP2 | | |
| 縮 尺 | 図示 | 図面番号 | / |
| 設計会社名 | 信和設計株式会社 | | |
| 施工会社名 | | | |
| 事務所名 | 東日本高速道路株式会社 関東支社 つくば工務所 | | |

つくば中央IC Dランプ 土エ・舗装版取壊し詳細図(6) S=1:50
(STEP2)

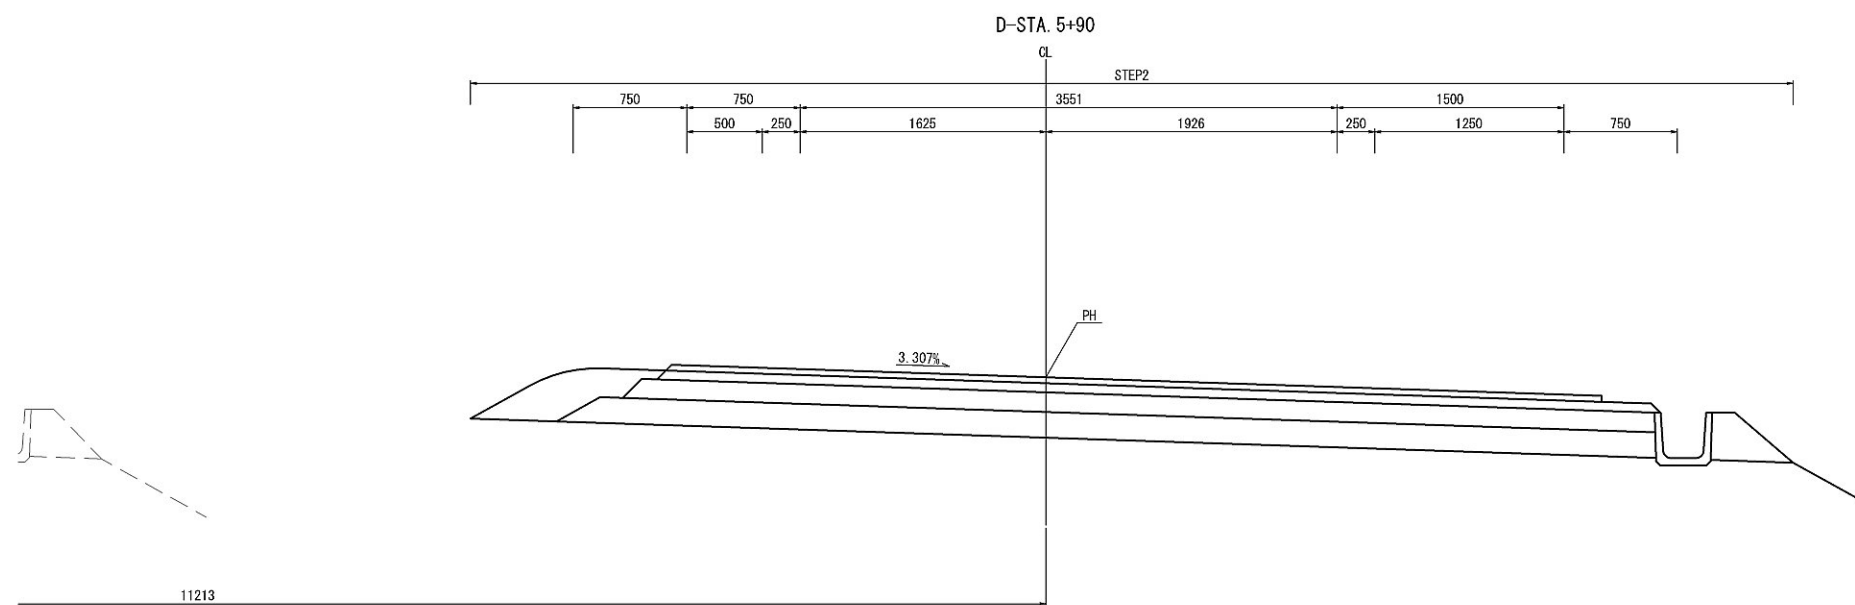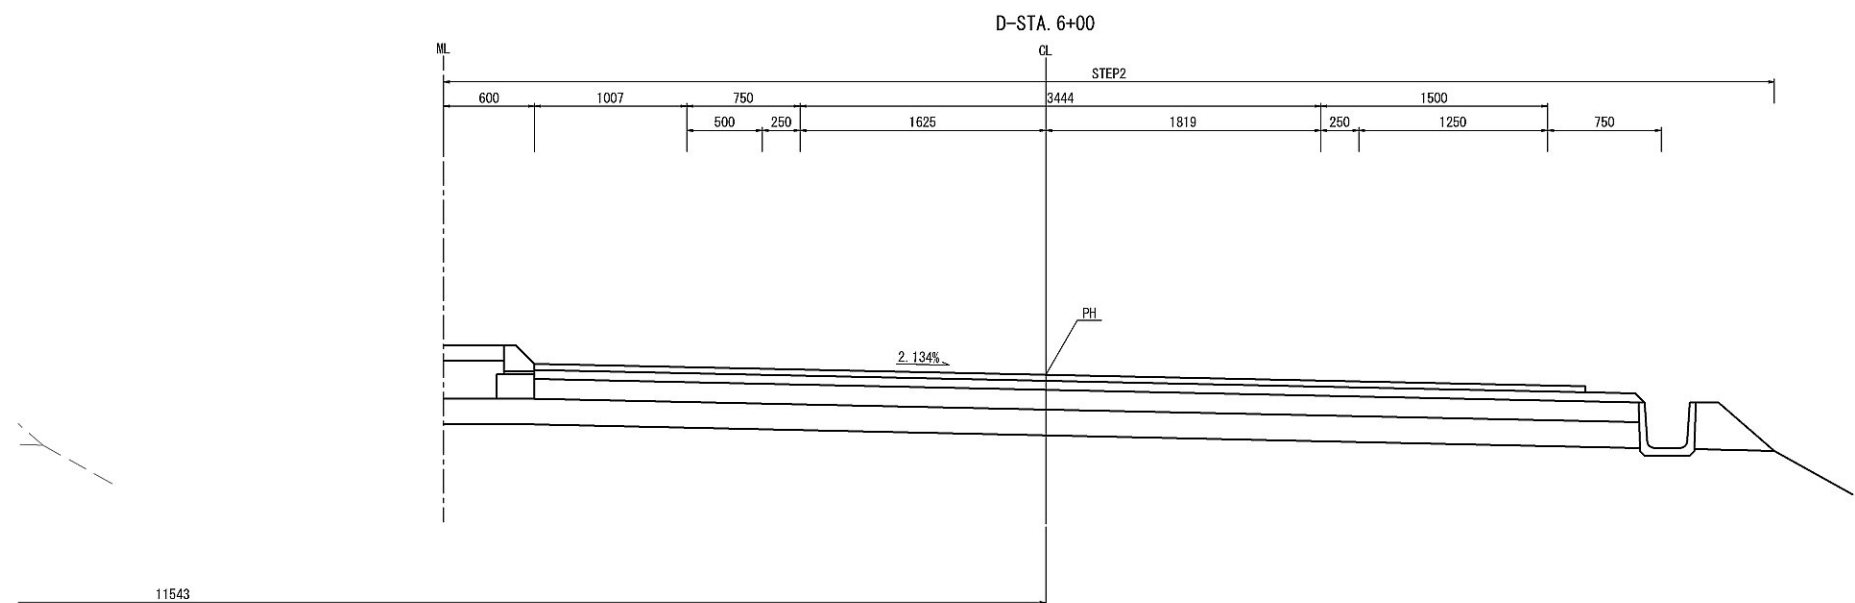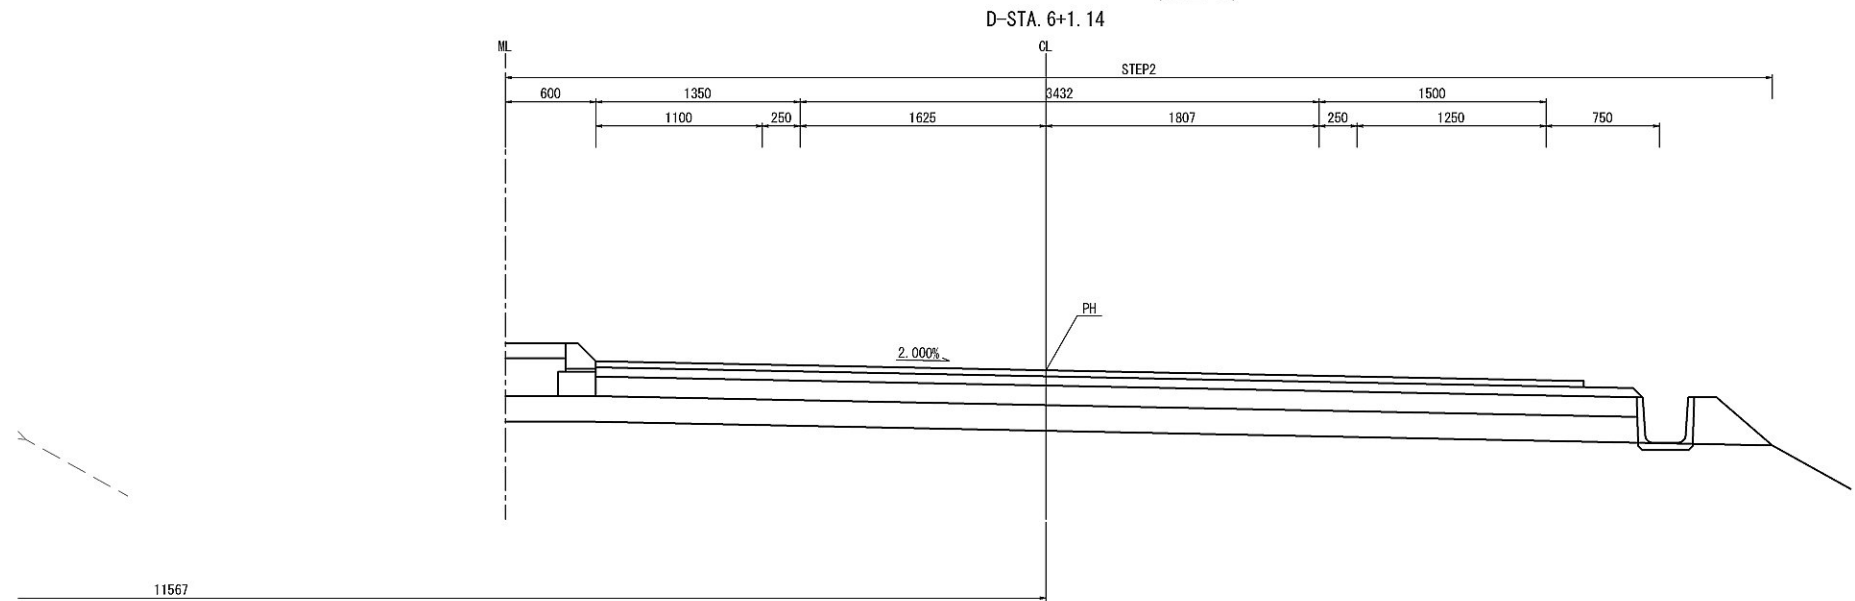

| | | | |
|-------------------------|---------------------------------------|------|---|
| 首都圏中央連絡自動車道 坂東常総舗装工事 | | | |
| 図面の種類 | つくば中央IC Dランプ 土エ・舗装版取壊し詳細図(6) STEP2 | | |
| 縮 尺 | 図示 | 図面番号 | / |
| 設計会社名 | 信和設計株式会社 | | |
| 施工会社名 | | | |
| 事務所名 | 東日本高速道路株式会社 関東支社 つくば工事事務所 | | |


つくば中央IC Dランプ 土工・舗装版取壊し詳細図(7) S=1:50
(規制③)

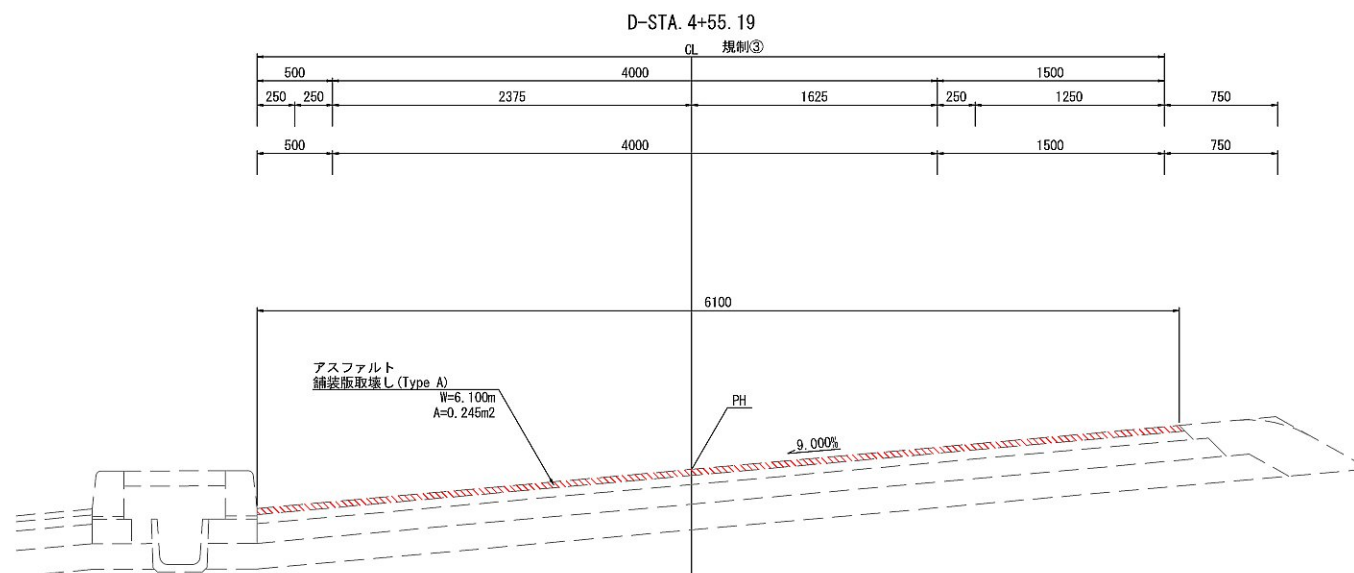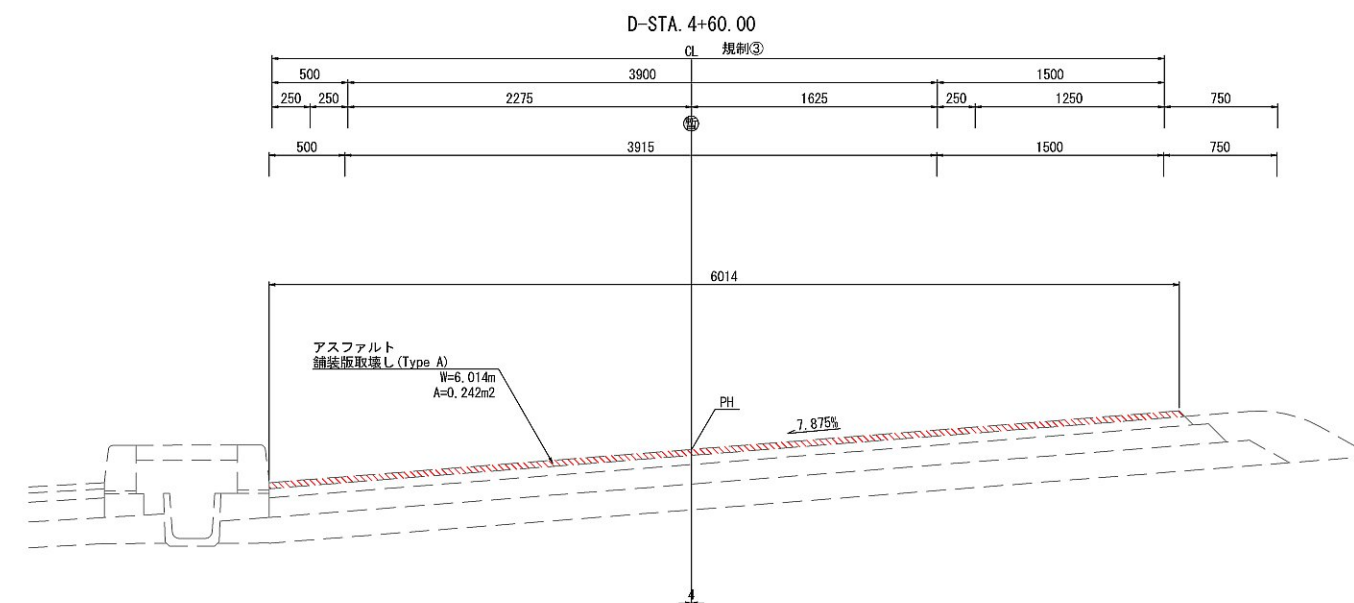

※1 契約項目
※2 アスファルト舗装版取壊しに含む

| | | | |
|-------------------------|-------------------------------------|------|---|
| 首都圏中央連絡自動車道 坂東常総舗装工事 | | | |
| 図面の種類 | つくば中央IC Dランプ 土工・舗装版取壊し詳細図(7) 規制③ | | |
| 縮 尺 | 図示 | 図面番号 | / |
| 設計会社名 | 信和設計株式会社 | | |
| 施工会社名 | | | |
| 事務所名 | 東日本高速道路株式会社 関東支社 つくば工務事務所 | | |


つくば中央IC Dランプ 土工・舗装版取壊し詳細図(8) S=1:50
(規制③)

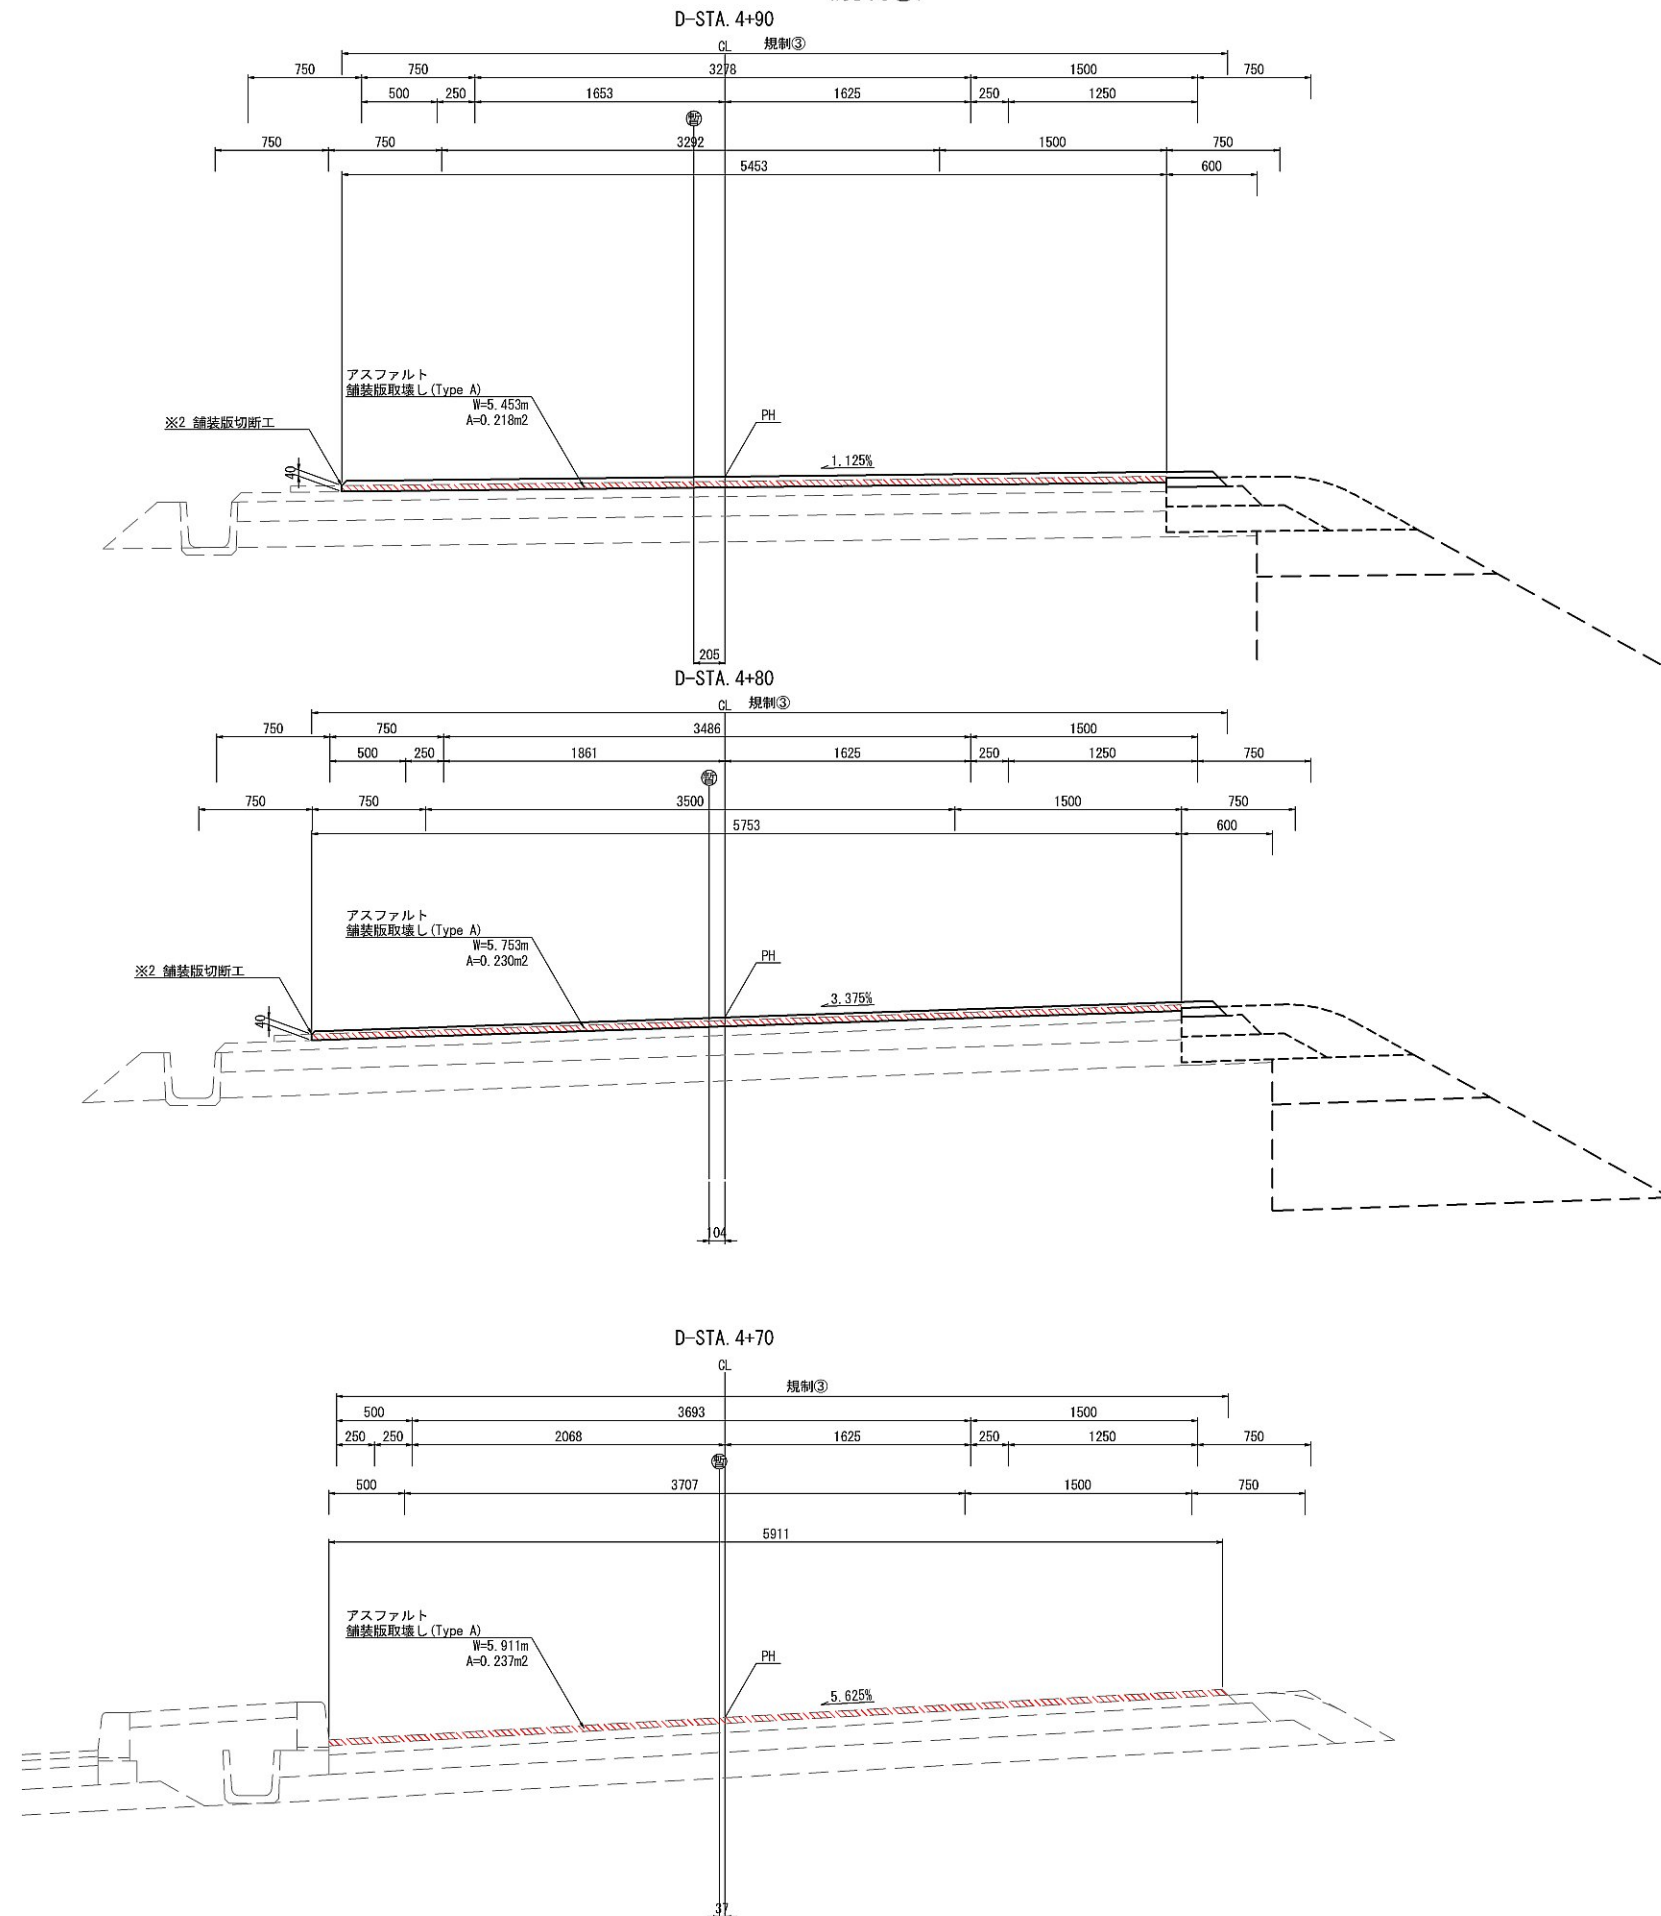

※1 契約項目
※2 アスファルト舗装版取壊しに含む


| | | | |
|-------------------------|-------------------------------------|------|---|
| 首都圏中央連絡自動車道 坂東常総舗装工事 | | | |
| 図面の種類 | つくば中央IC Dランプ 土工・舗装版取壊し詳細図(8) 規制③ | | |
| 縮 尺 | 図示 | 図面番号 | / |
| 設計会社名 | 信和設計株式会社 | | |
| 施工会社名 | | | |
| 事務所名 | 東日本高速道路株式会社 関東支社 つくば工務事務所 | | |

つくば中央IC Dランプ 土工・舗装版取壊し詳細図(9) S=1:50
(規制③)

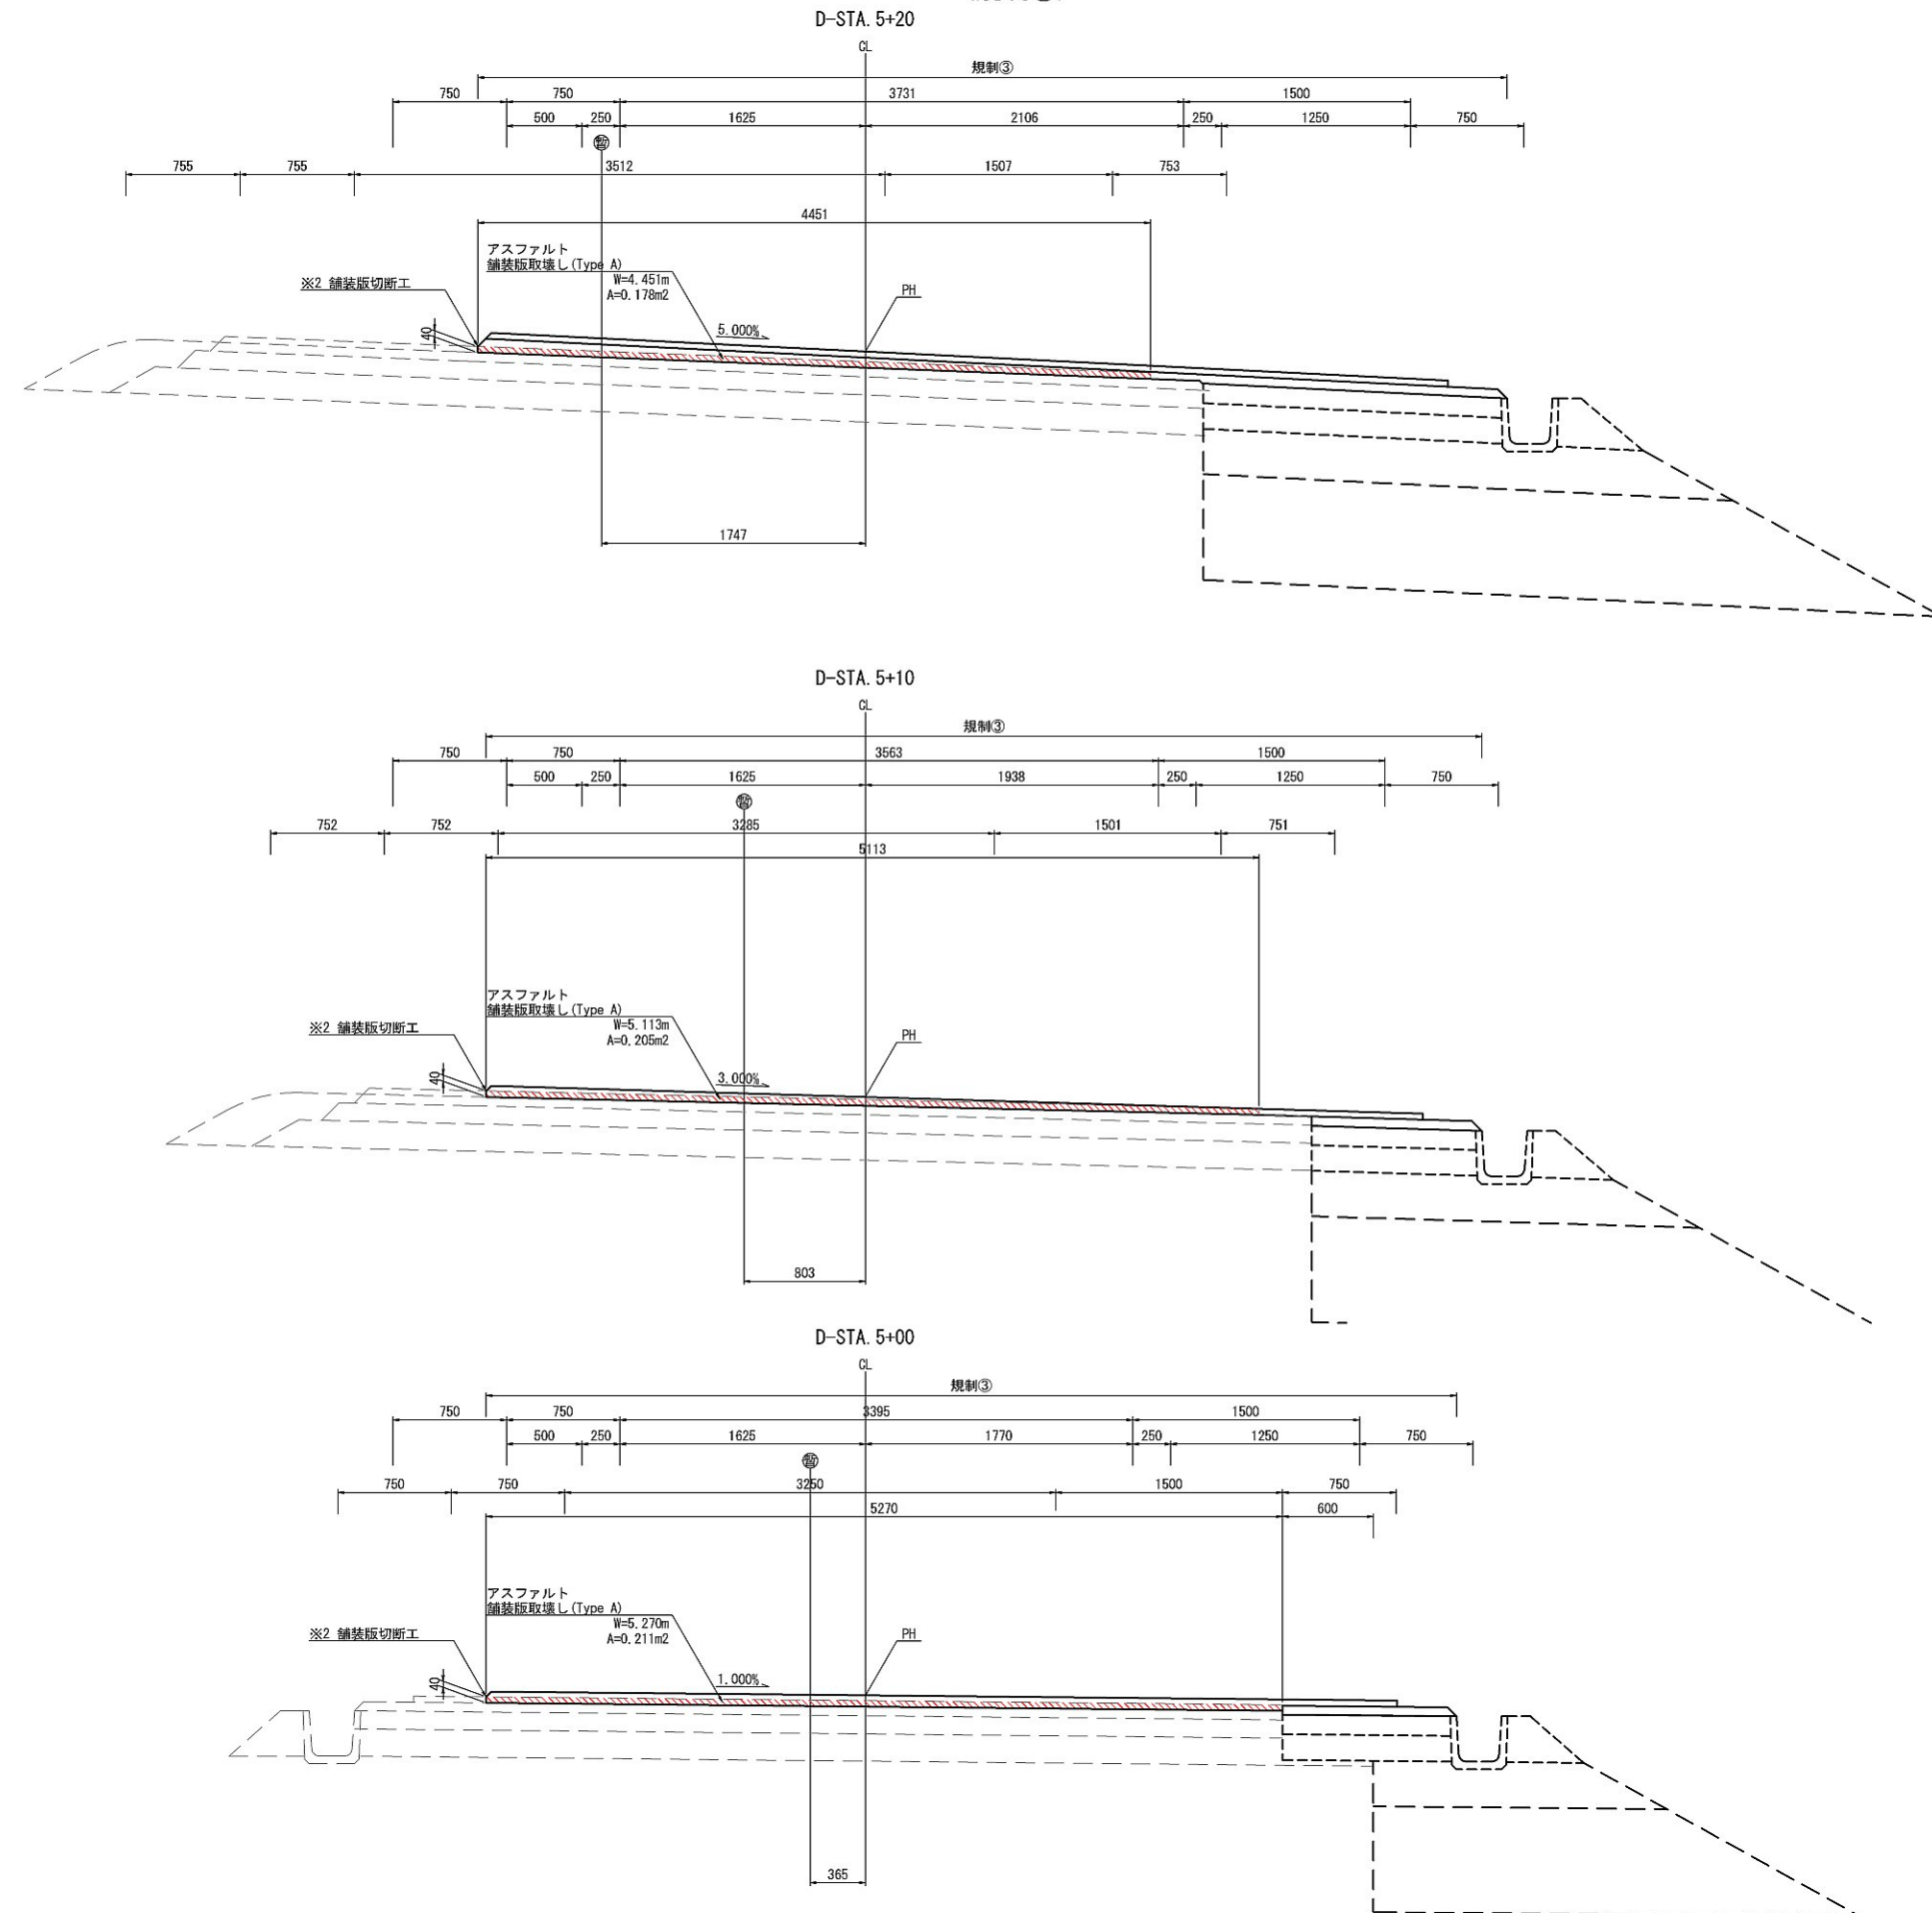

| | | | |
|------------------------------------|-------------------------------------|------|---|
| ※1 契約項目 首都圏中央連絡自動車道 坂東常総舗装工事 | | | |
| 図面の種類 | つくば中央IC Dランプ 土工・舗装版取壊し詳細図(9) 規制③ | | |
| 縮 尺 | 図示 | 図面番号 | / |
| 設計会社名 | 信和設計株式会社 | | |
| 施工会社名 | | | |
| 事務所名 | 東日本高速道路株式会社 関東支社 つくば工務事務所 | | |




つくば中央IC Dランプ 土工・舗装版取壊し詳細図(10) S=1:50
(規制③)

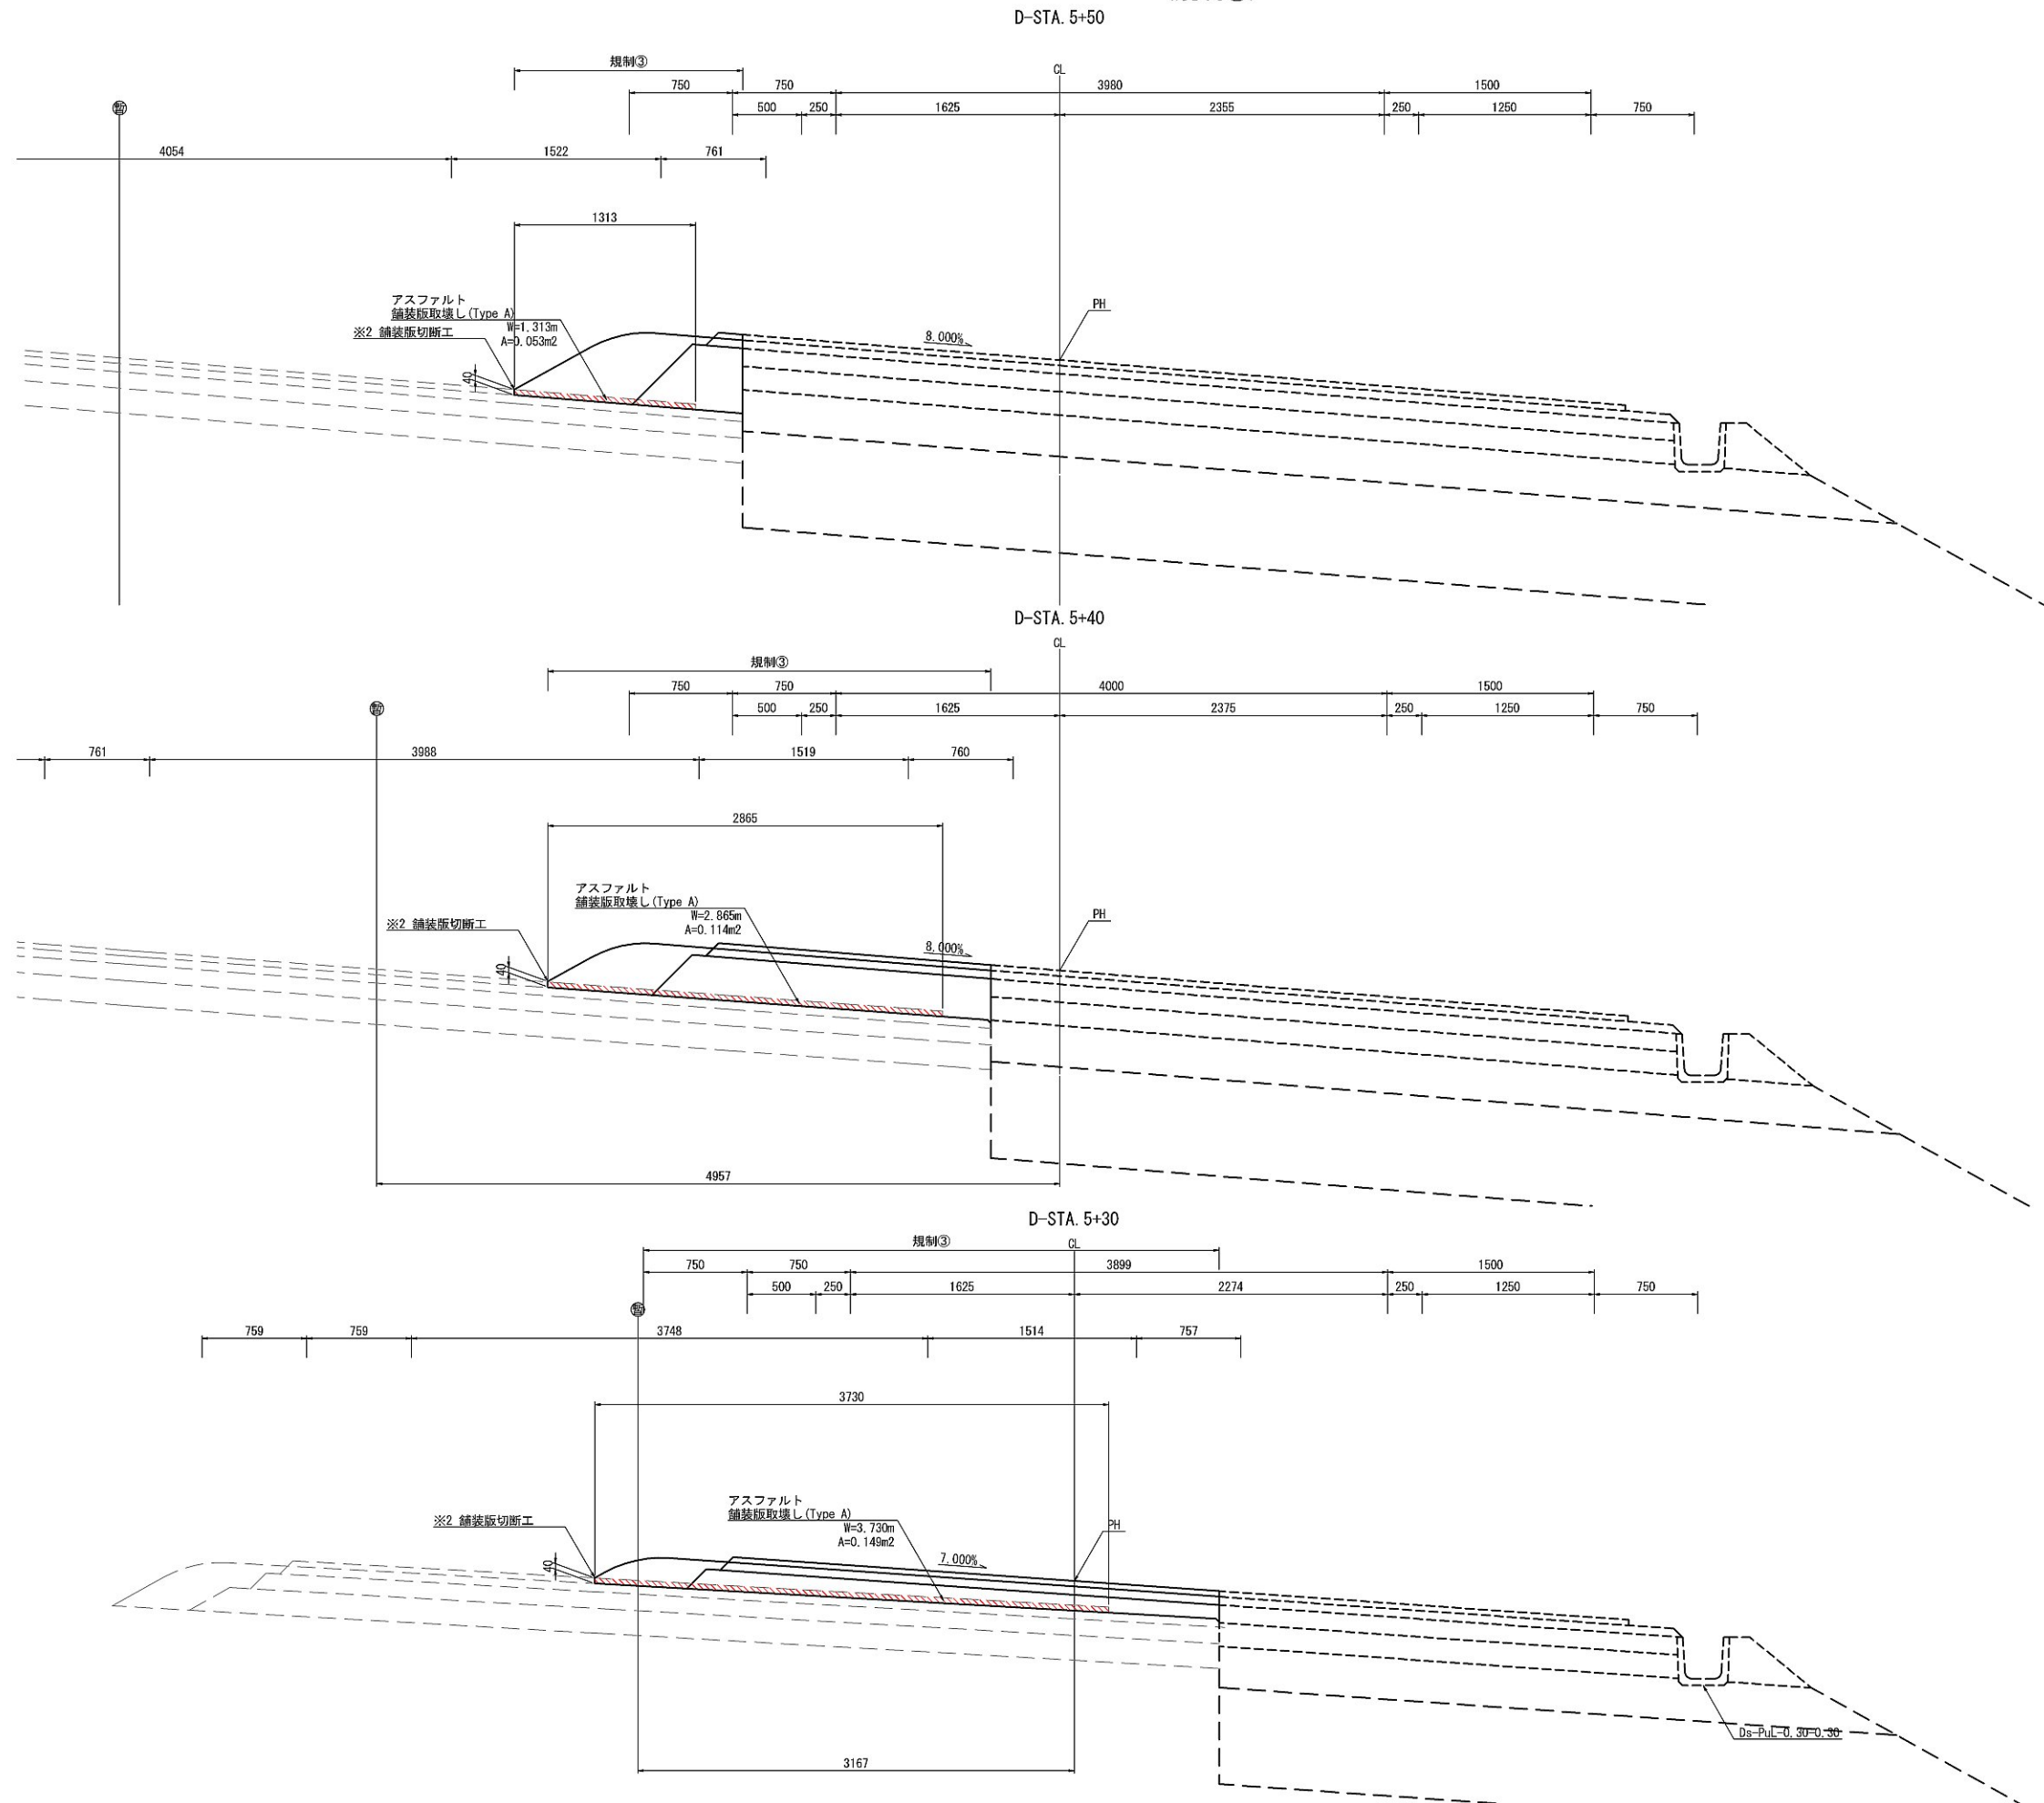

※1 契約項目
※2 アスファルト舗装版取壊しを含む




| | | | |
|-------------------------|--------------------------------------|------|---|
| 首都圏中央連絡自動車道 坂東常総舗装工事 | | | |
| 図面の種類 | つくば中央IC Dランプ 土工・舗装版取壊し詳細図(10) 規制③ | | |
| 縮 尺 | 図示 | 図面番号 | / |
| 設計会社名 | 信和設計株式会社 | | |
| 施工会社名 | | | |
| 事務所名 | 東日本高速道路株式会社 関東支社 つくば工務事務所 | | |

つくば中央IC Dランプ 土工・舗装版取壊し詳細図(11) S=1:50
(規制③)

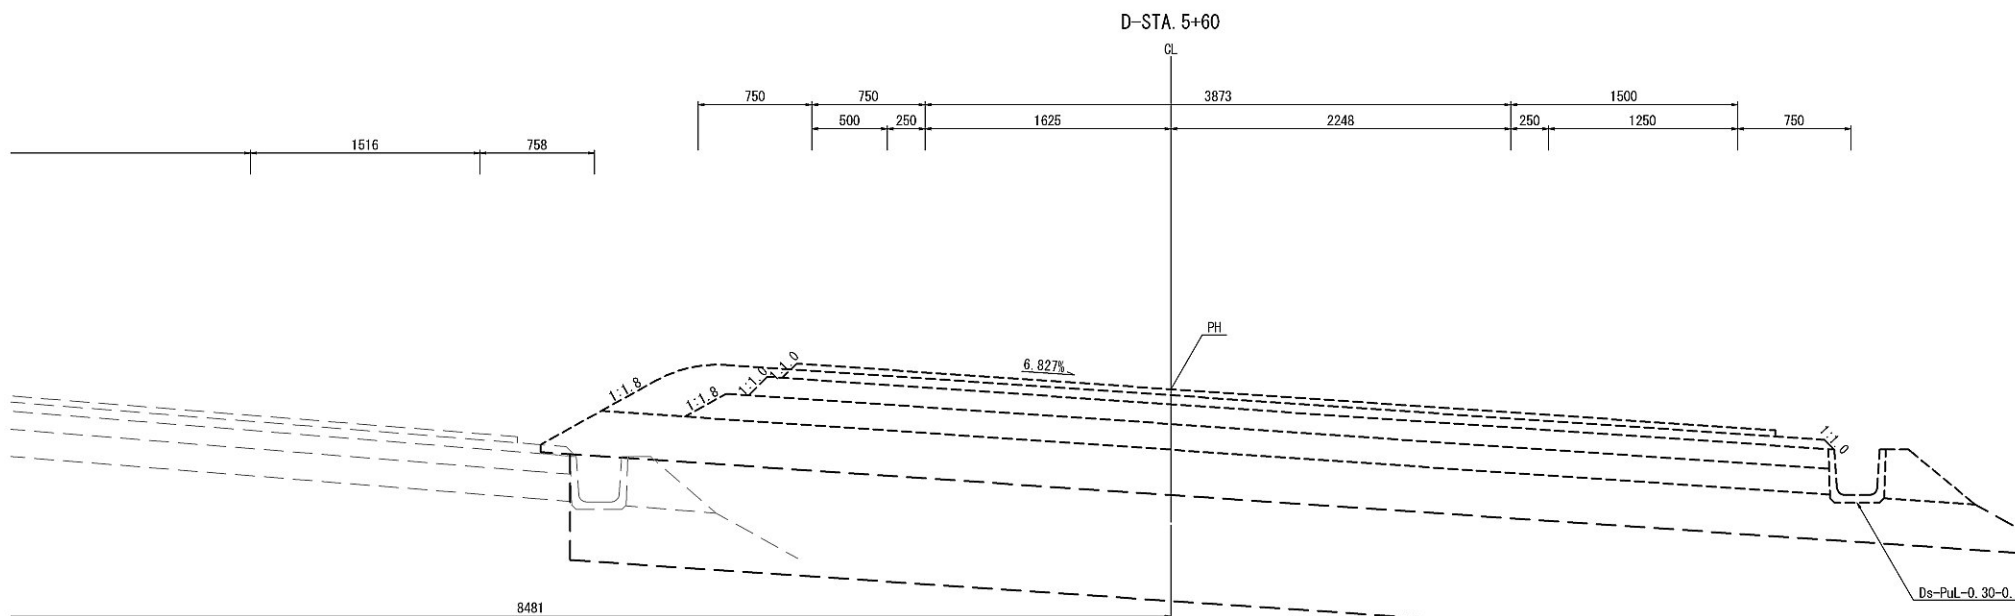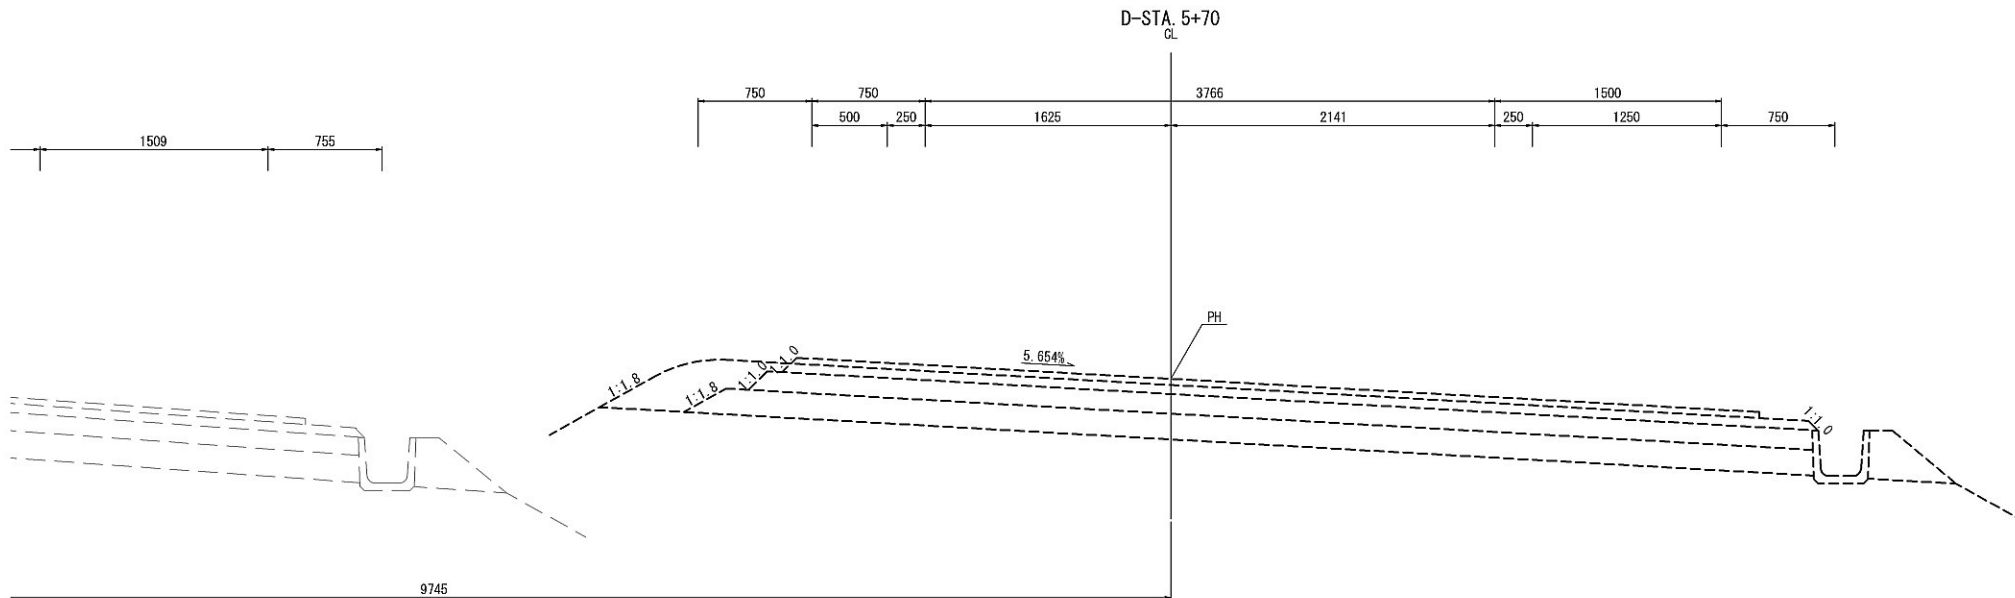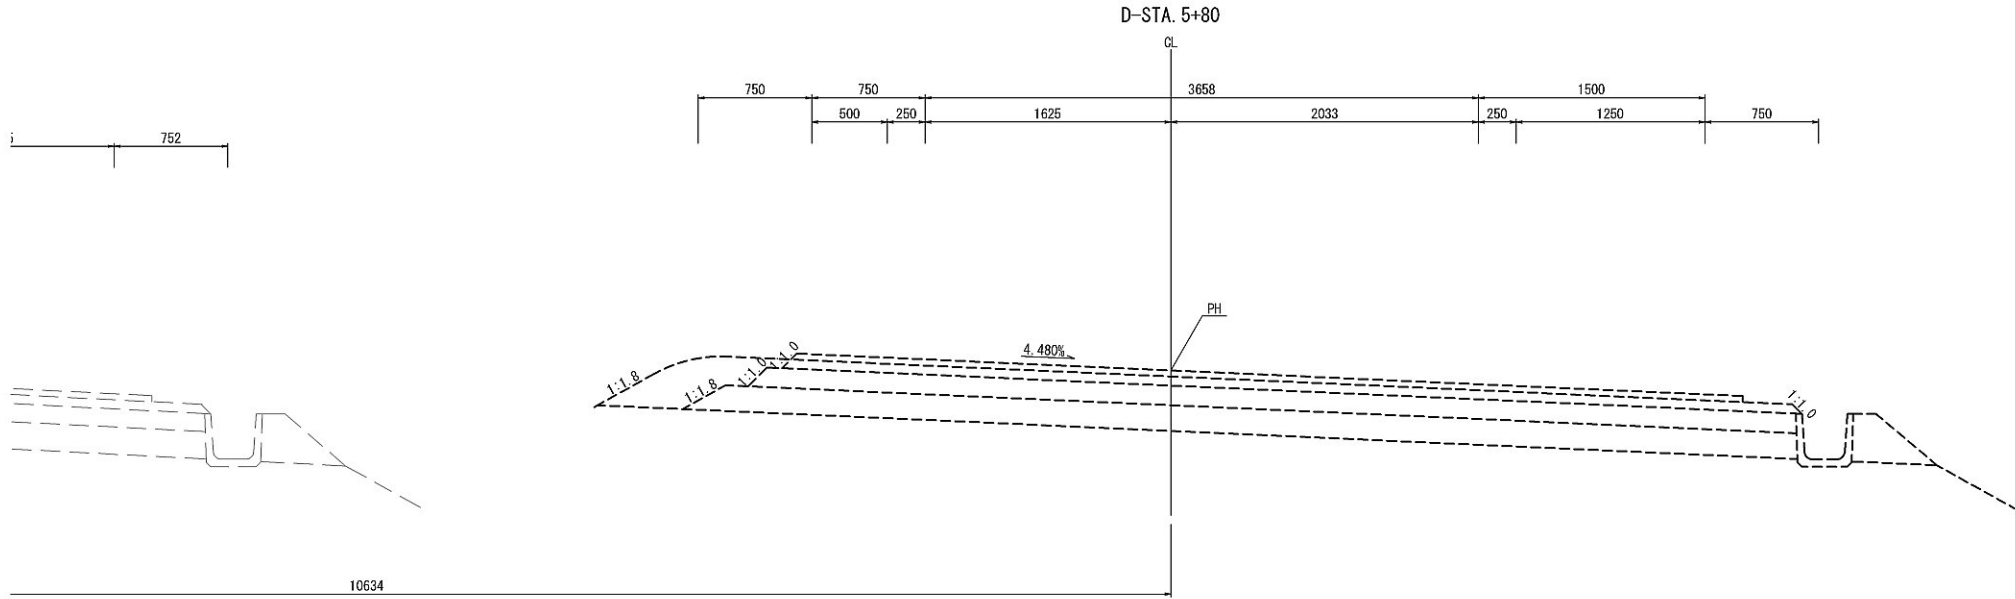

| | | | |
|-------------------------|--------------------------------------|------|---|
| 首都圏中央連絡自動車道 坂東常総舗装工事 | | | |
| 図面の種類 | つくば中央IC Dランプ 土工・舗装版取壊し詳細図(11) 規制③ | | |
| 縮 尺 | 図示 | 図面番号 | / |
| 設計会社名 | 信和設計株式会社 | | |
| 施工会社名 | | | |
| 事務所名 | 東日本高速道路株式会社 関東支社 つくば工務事務所 | | |

つくば中央IC Dランプ 土工・舗装版取壊し詳細図(12) S=1:50
(規制③)

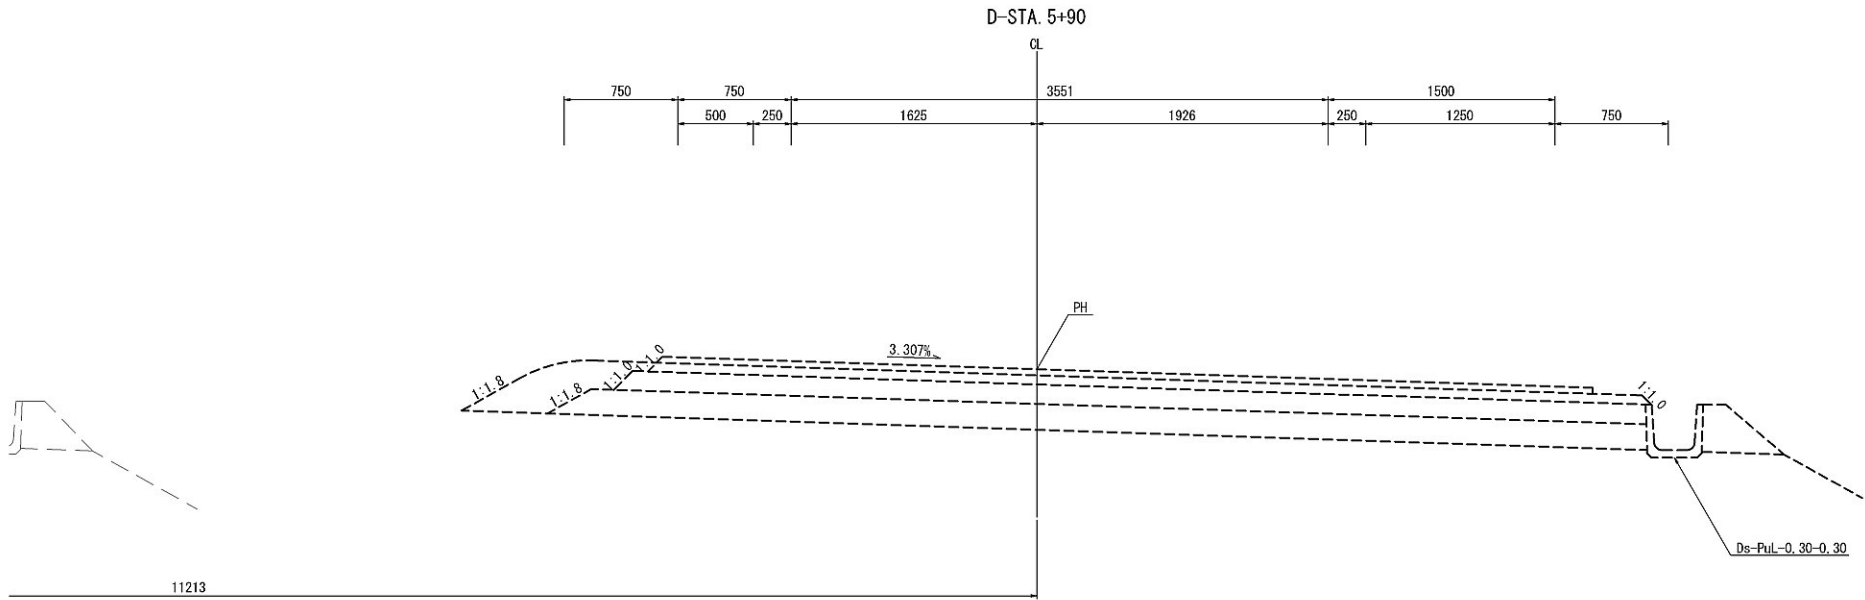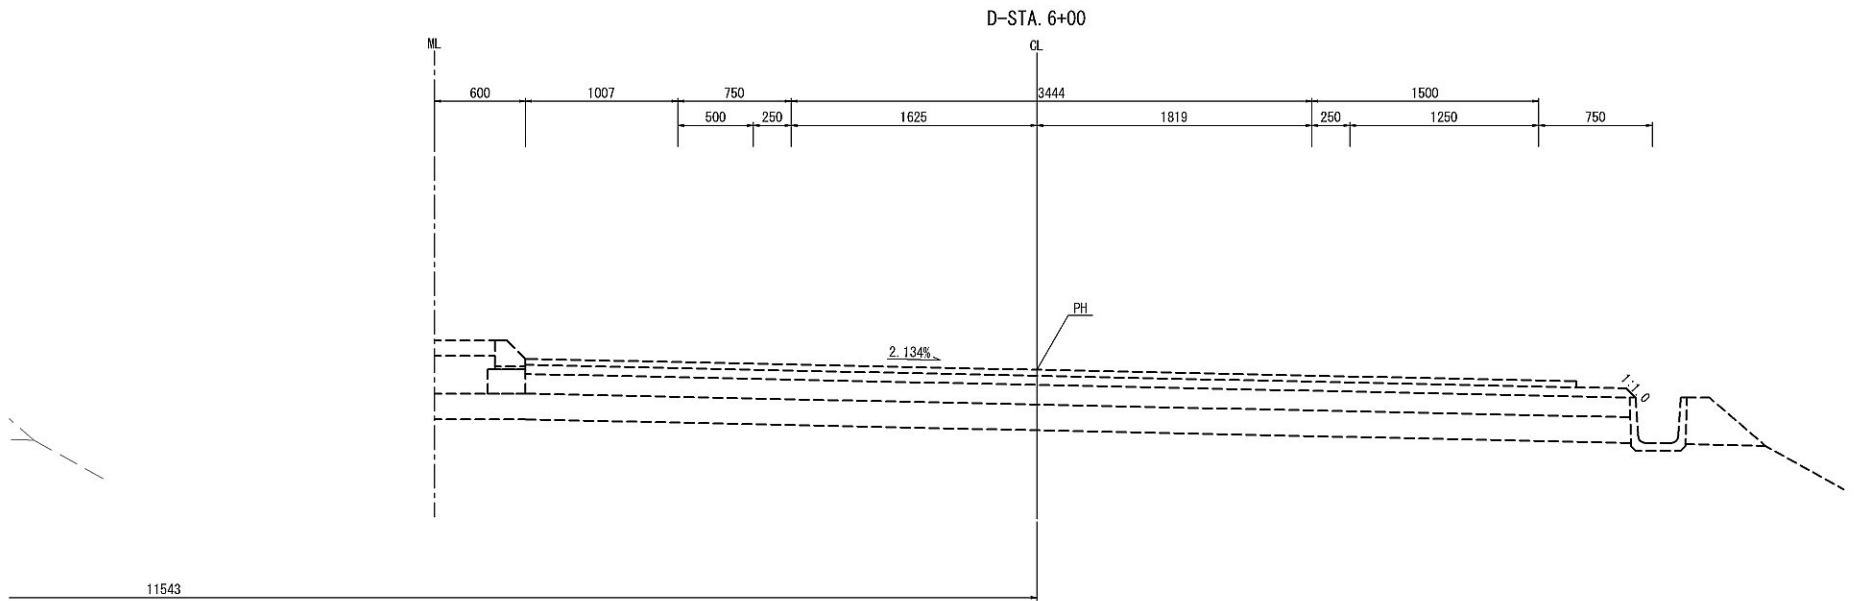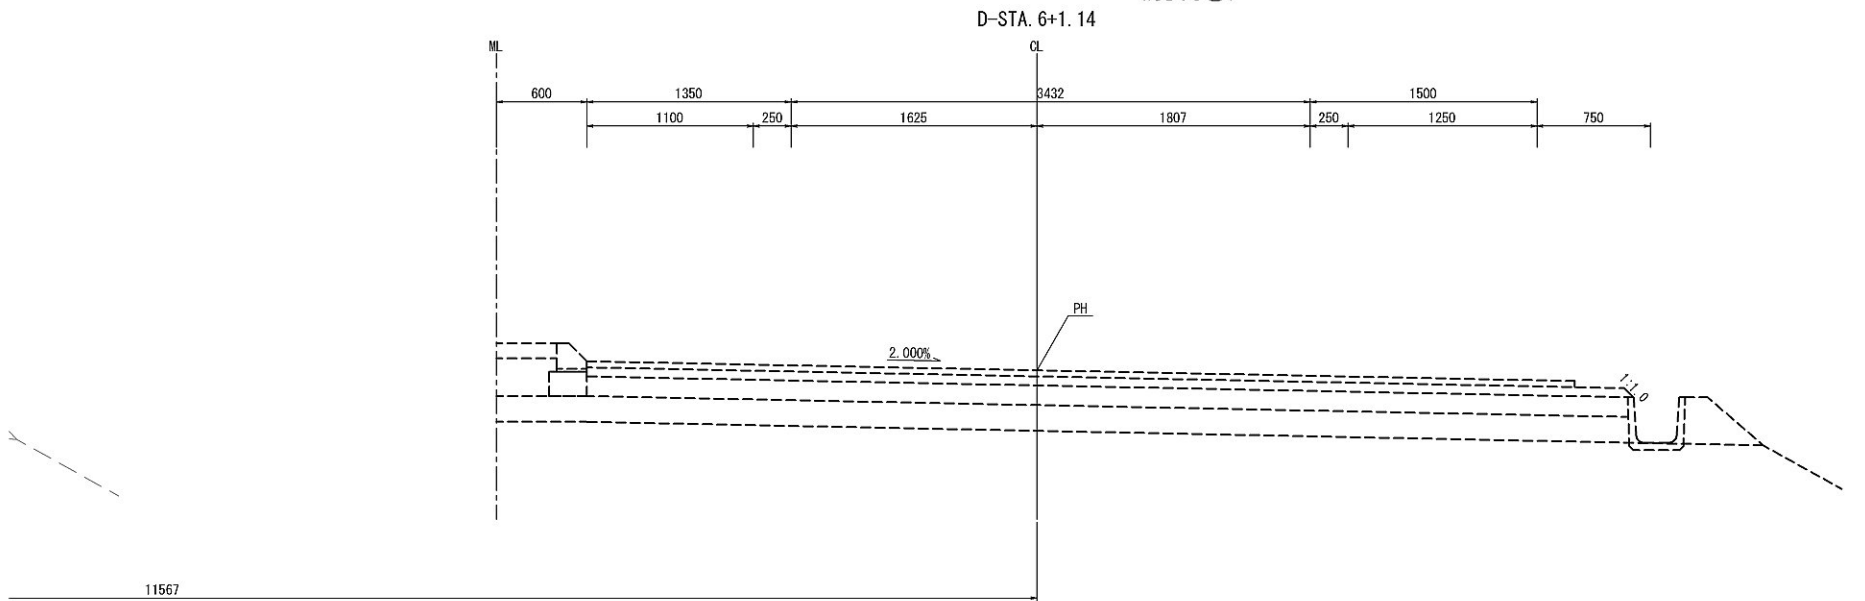

| | | | |
|-------------------------|--------------------------------------|------|---|
| 首都圏中央連絡自動車道 坂東常総舗装工事 | | | |
| 図面の種類 | つくば中央IC Dランプ 土工・舗装版取壊し詳細図(12) 規制③ | | |
| 縮 尺 | 図示 | 図面番号 | / |
| 設計会社名 | 信和設計株式会社 | | |
| 施工会社名 | | | |
| 事務所名 | 東日本高速道路株式会社 関東支社 つくば工務所 | | |