





道 東 自 動 車 道 ト マ ム ！ C 工 事			
図面の種類	トマムインターチェンジ 平 面 図 (1)		
縮 尺	1:1250	図面番号	10 / 42
設計会社名	株式会社 建設技術研究所		
施工会社名			
事務所名	東日本高速道路株式会社 北海道支社 帯広工事事務所		


平面图 (2) S=1:1250

本 線



KEYPLAN

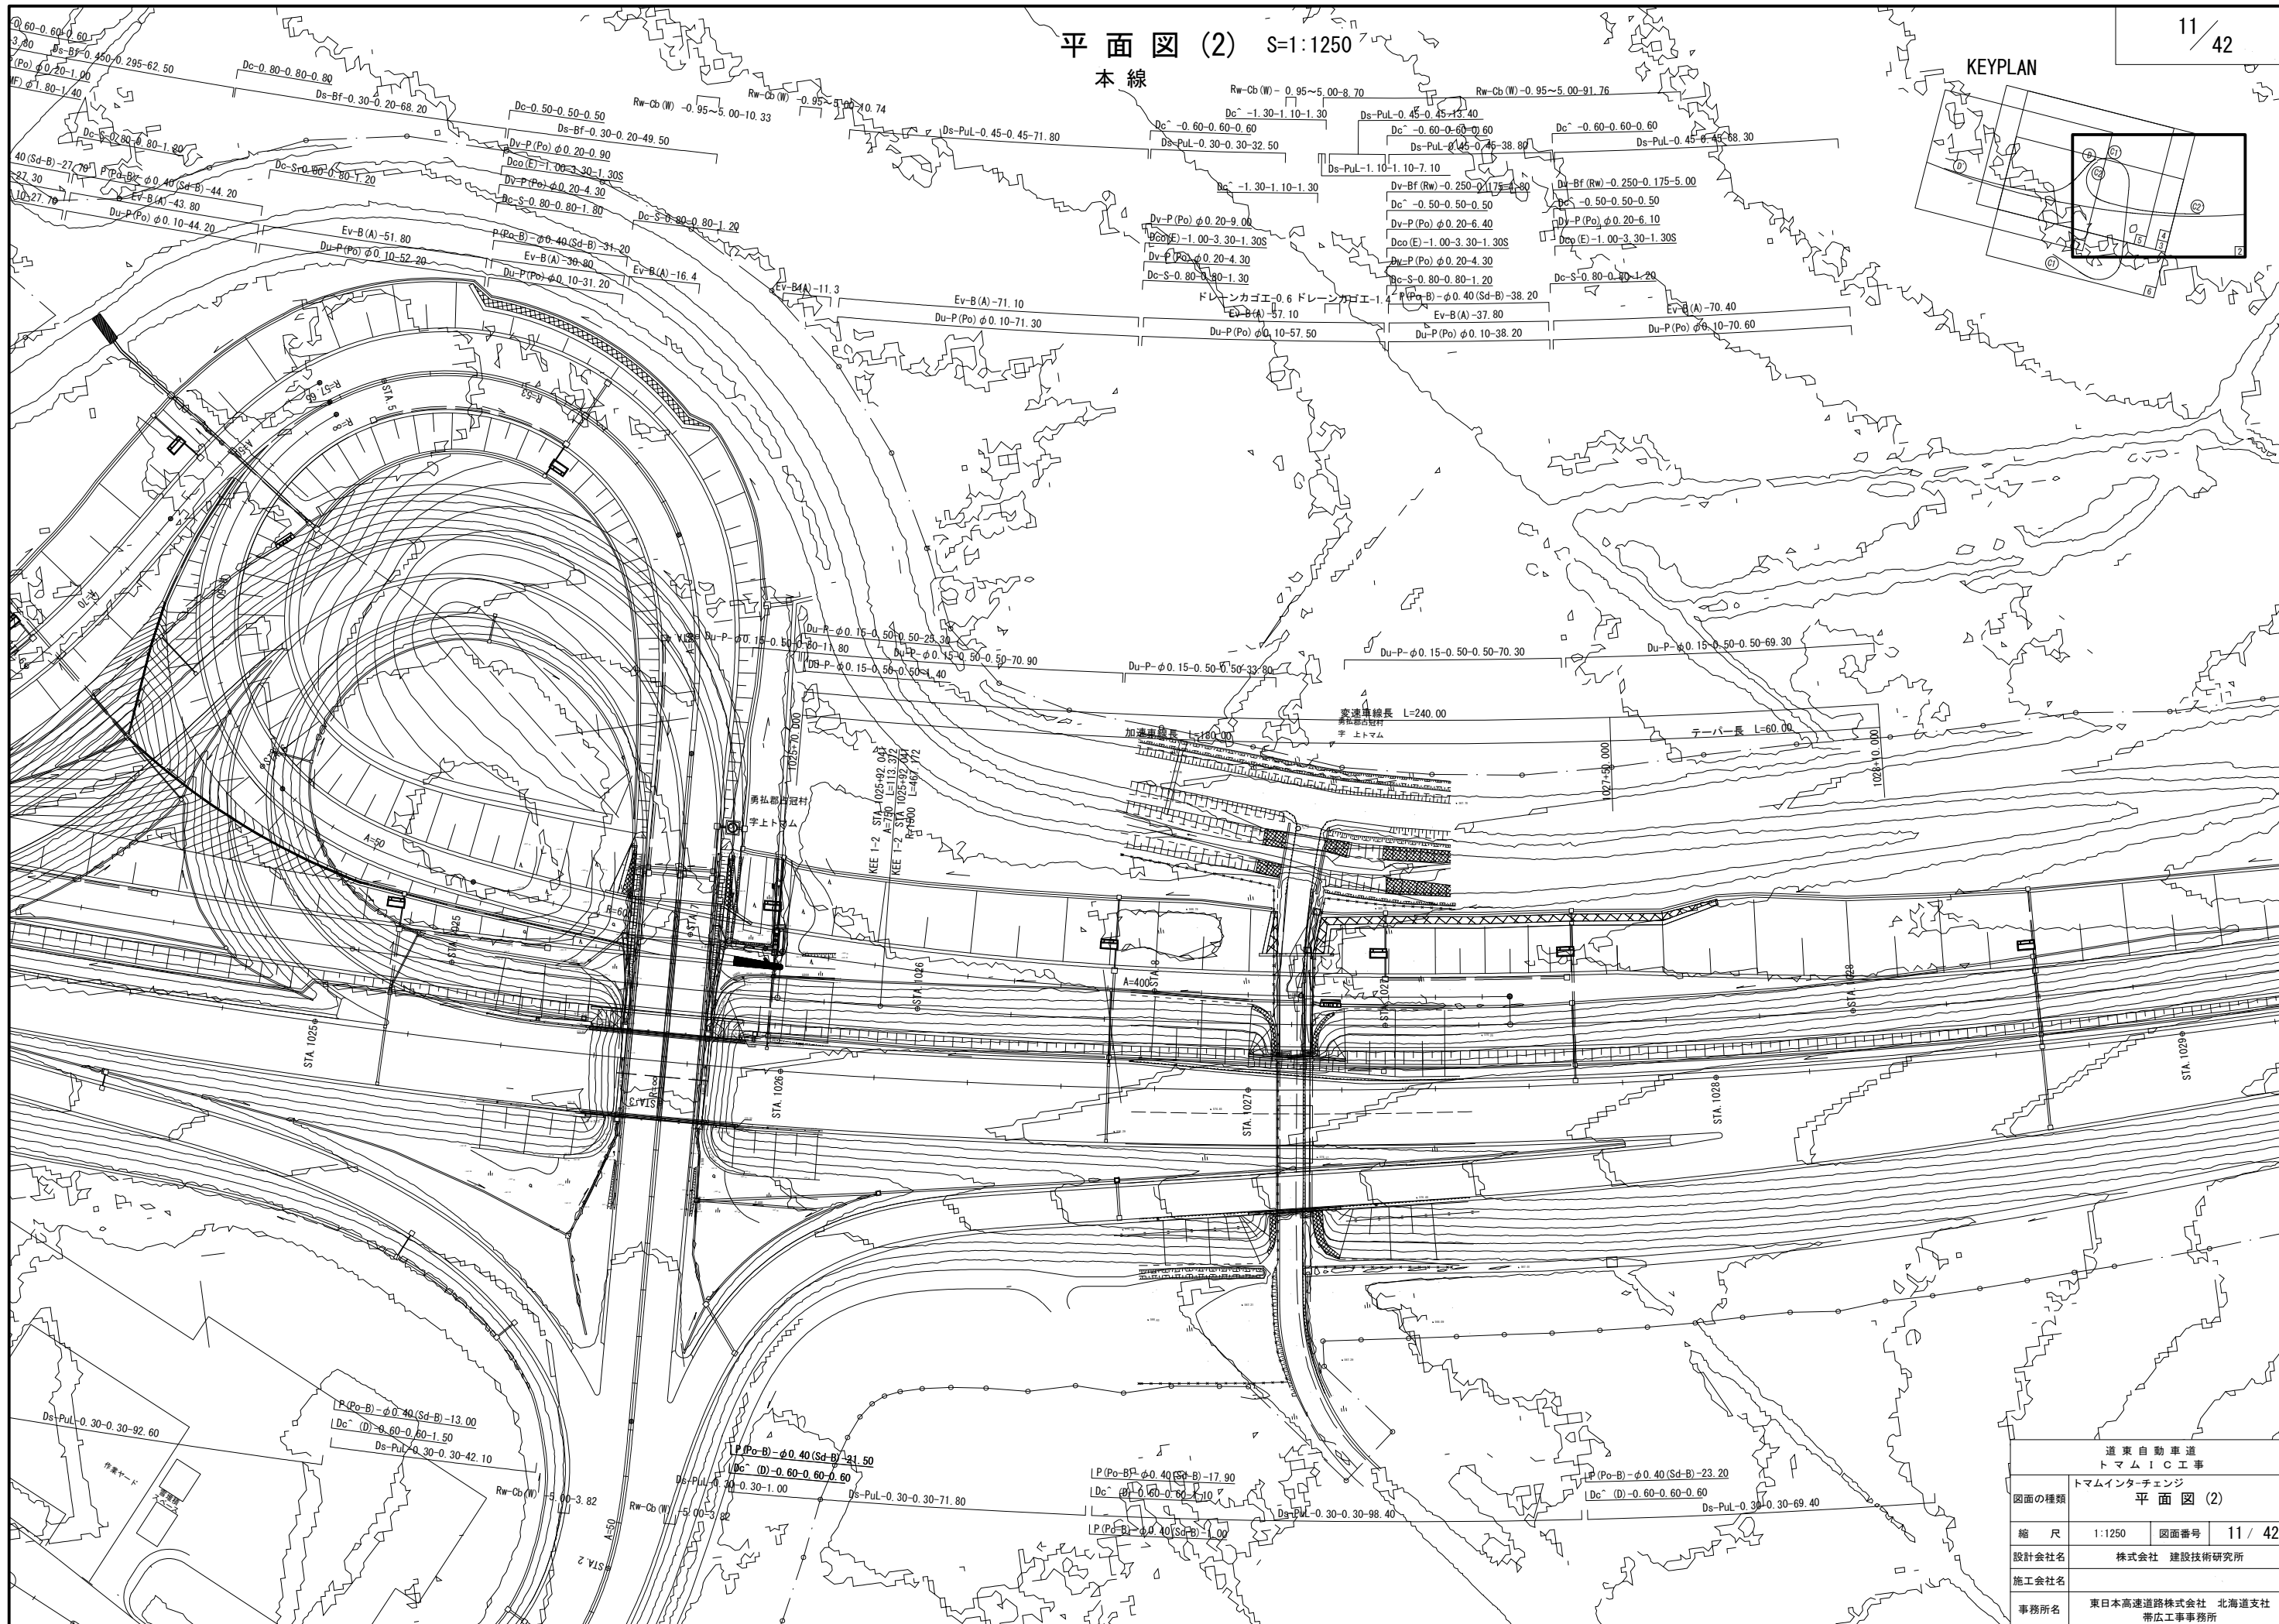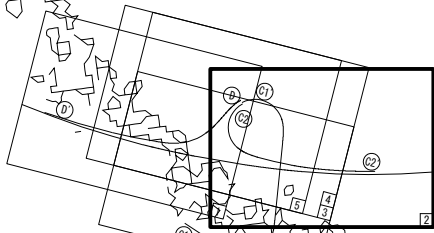

道 東 自 動 車 道 ト マ ム イ ー シ ュ 工 事			
図面の種類		トマムインターチェンジ 平 面 図 (2)	
縮 尺	1:1250	図面番号	11 / 42
設計会社名	株式会社 建設技術研究所		
施工会社名			
事務所名	東日本高速道路株式会社 北海道支社 帯広工事事務所		

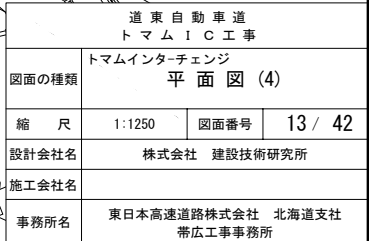

平面図 (5) S=1:1250
Dランプ

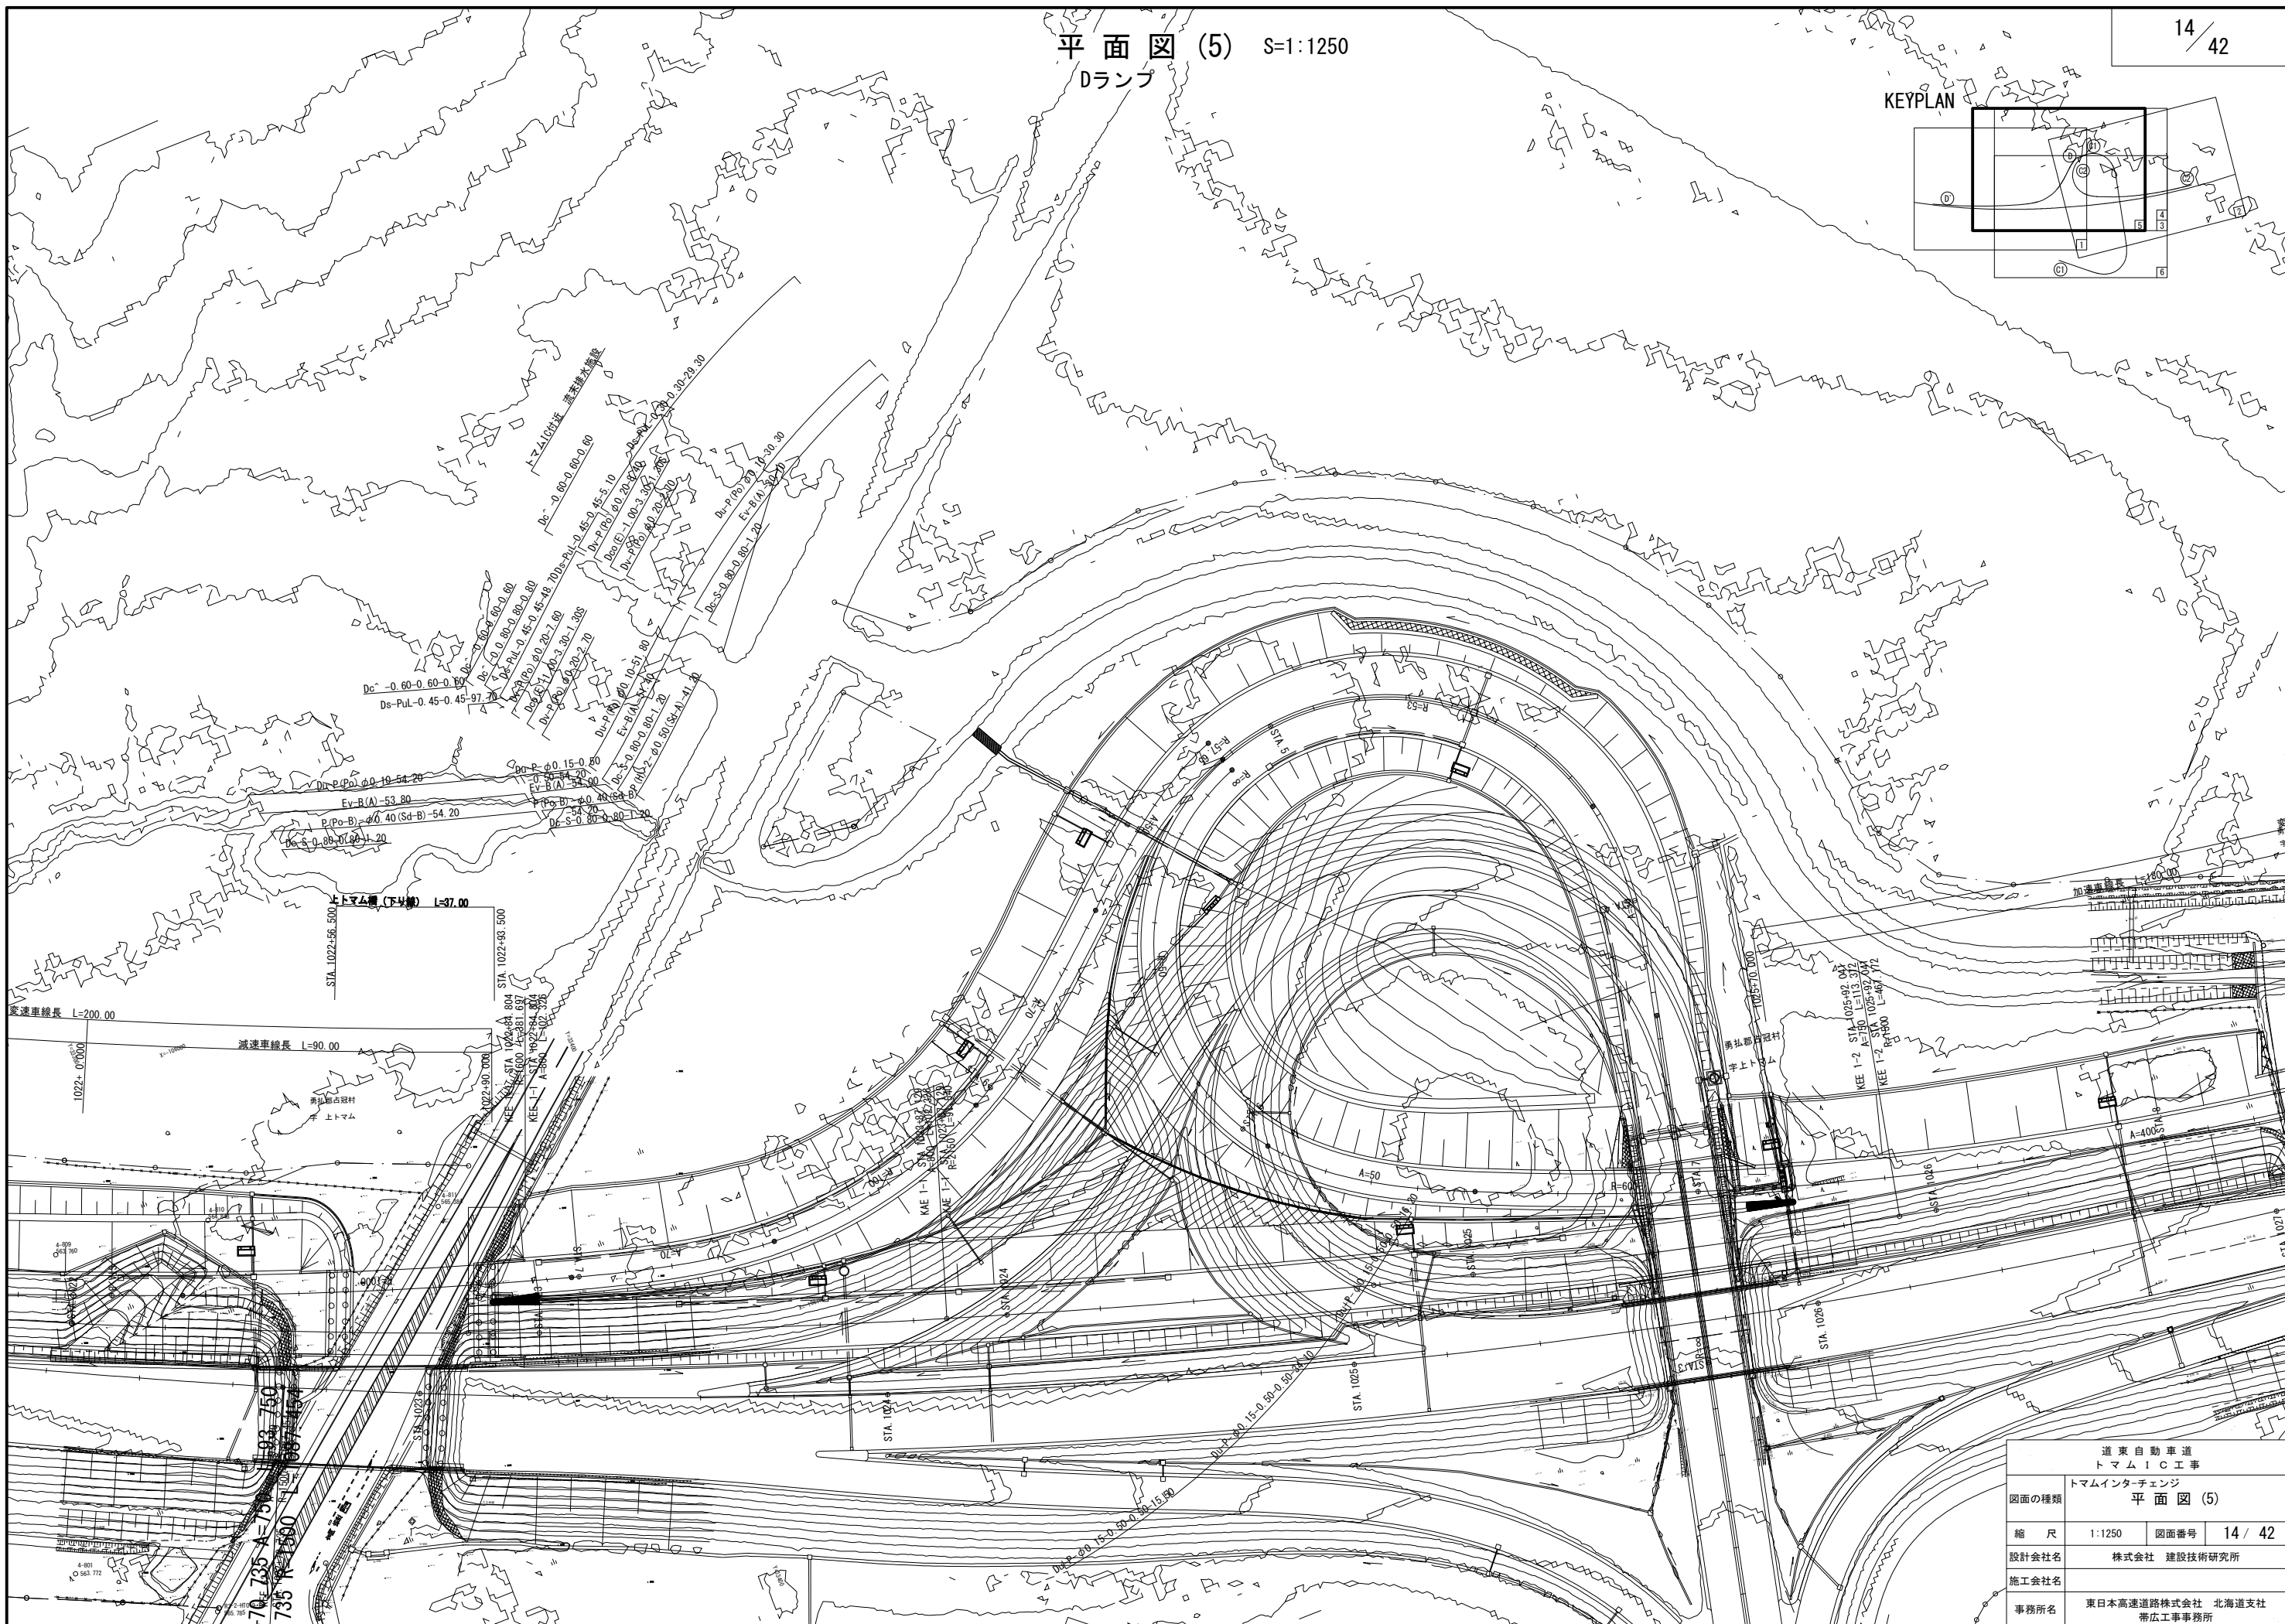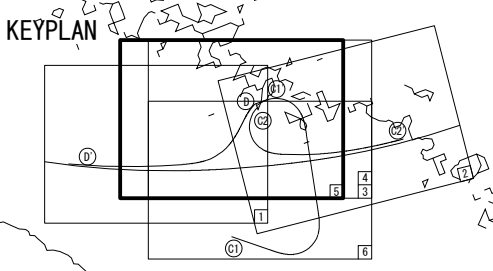

道東自動車道 トマムIC工事			
トマムインターチェンジ 平面図 (5)			
図面の種類	縮 尺	1:1250	図面番号 14 / 42
設計会社名	株式会社 建設技術研究所		
施工会社名			
事務所名	東日本高速道路株式会社 北海道支社 帯広工事事務所		

