


道東自動車道 トマムIC工事			
図面の種類	撤去工平面図 (7)		
縮 尺	1:2500	図面番号	9 / 72
設計会社名	株式会社 建設技術研究所		
施工会社名			
事務所名	東日本高速道路株式会社 北海道支社 帯広工務事務所		

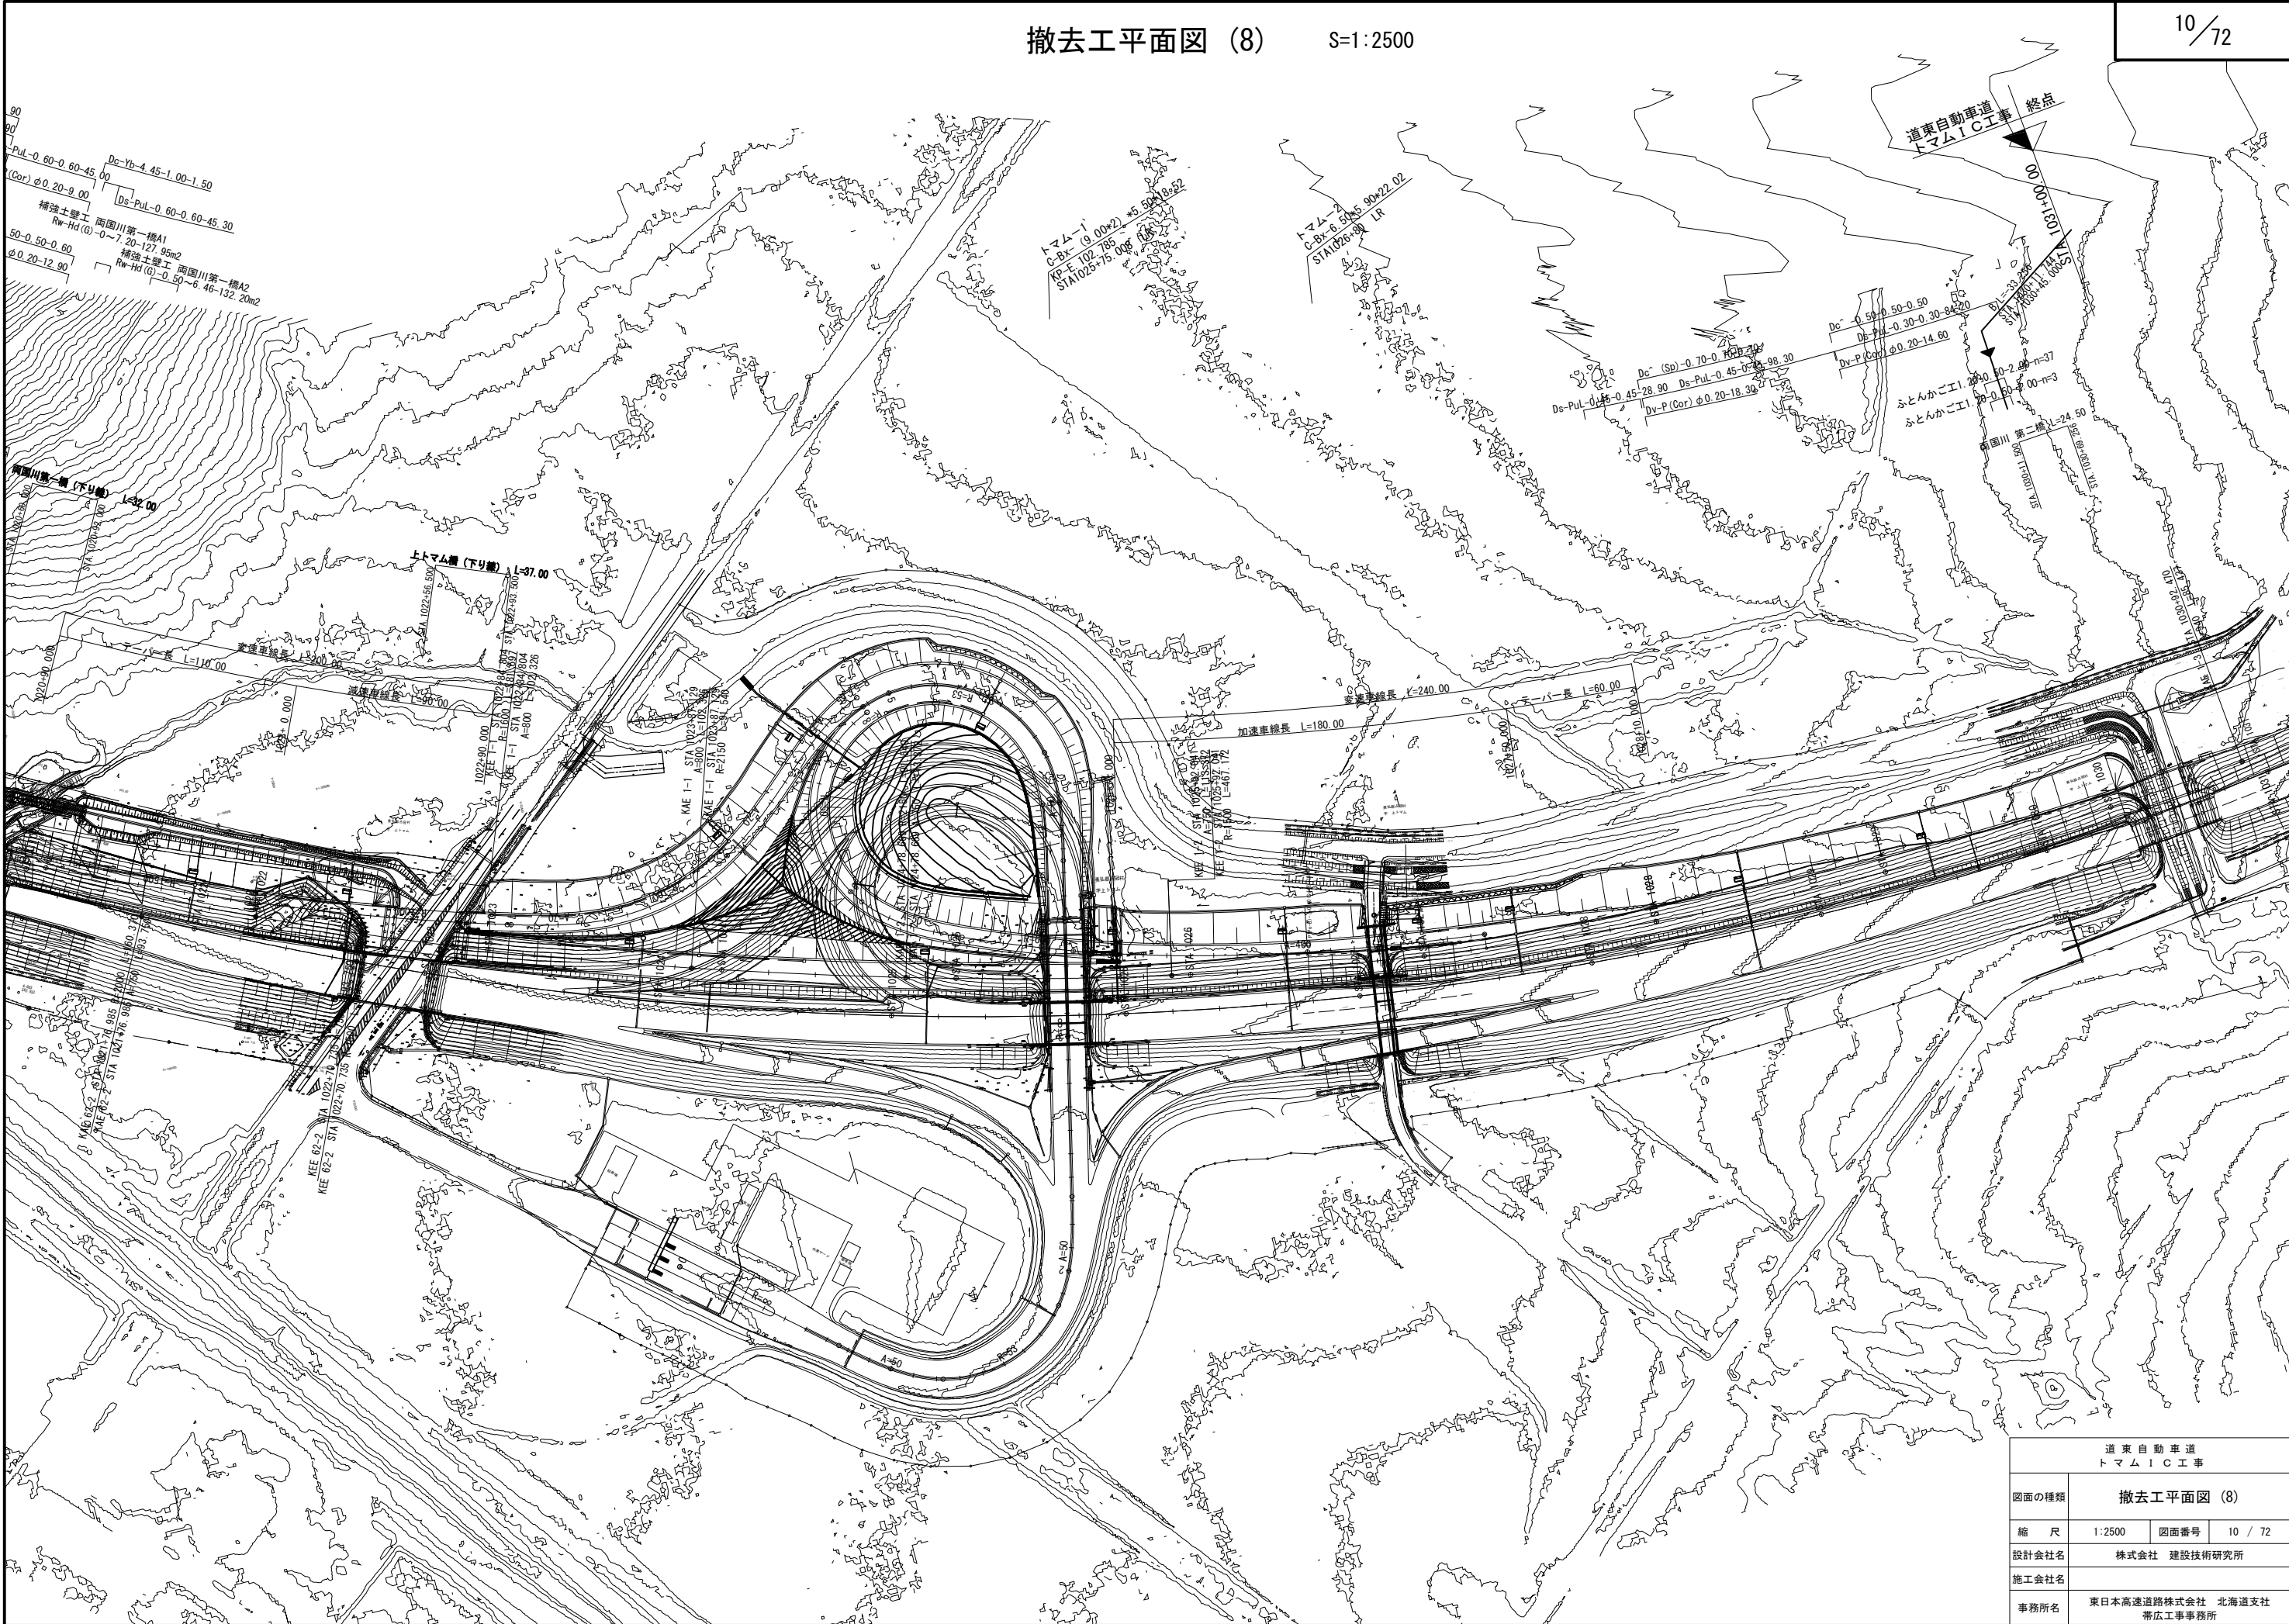


道東自動車道 トマムIC工事			
図面の種類	撤去工平面図 (8)		
縮 尺	1:2500	図面番号	10 / 72
設計会社名	株式会社 建設技術研究所		
施工会社名			
事務所名	東日本高速道路株式会社 北海道支社 帯広工事事務所		

トマムインターチェンジ

S=1:1250

KEYPLAN

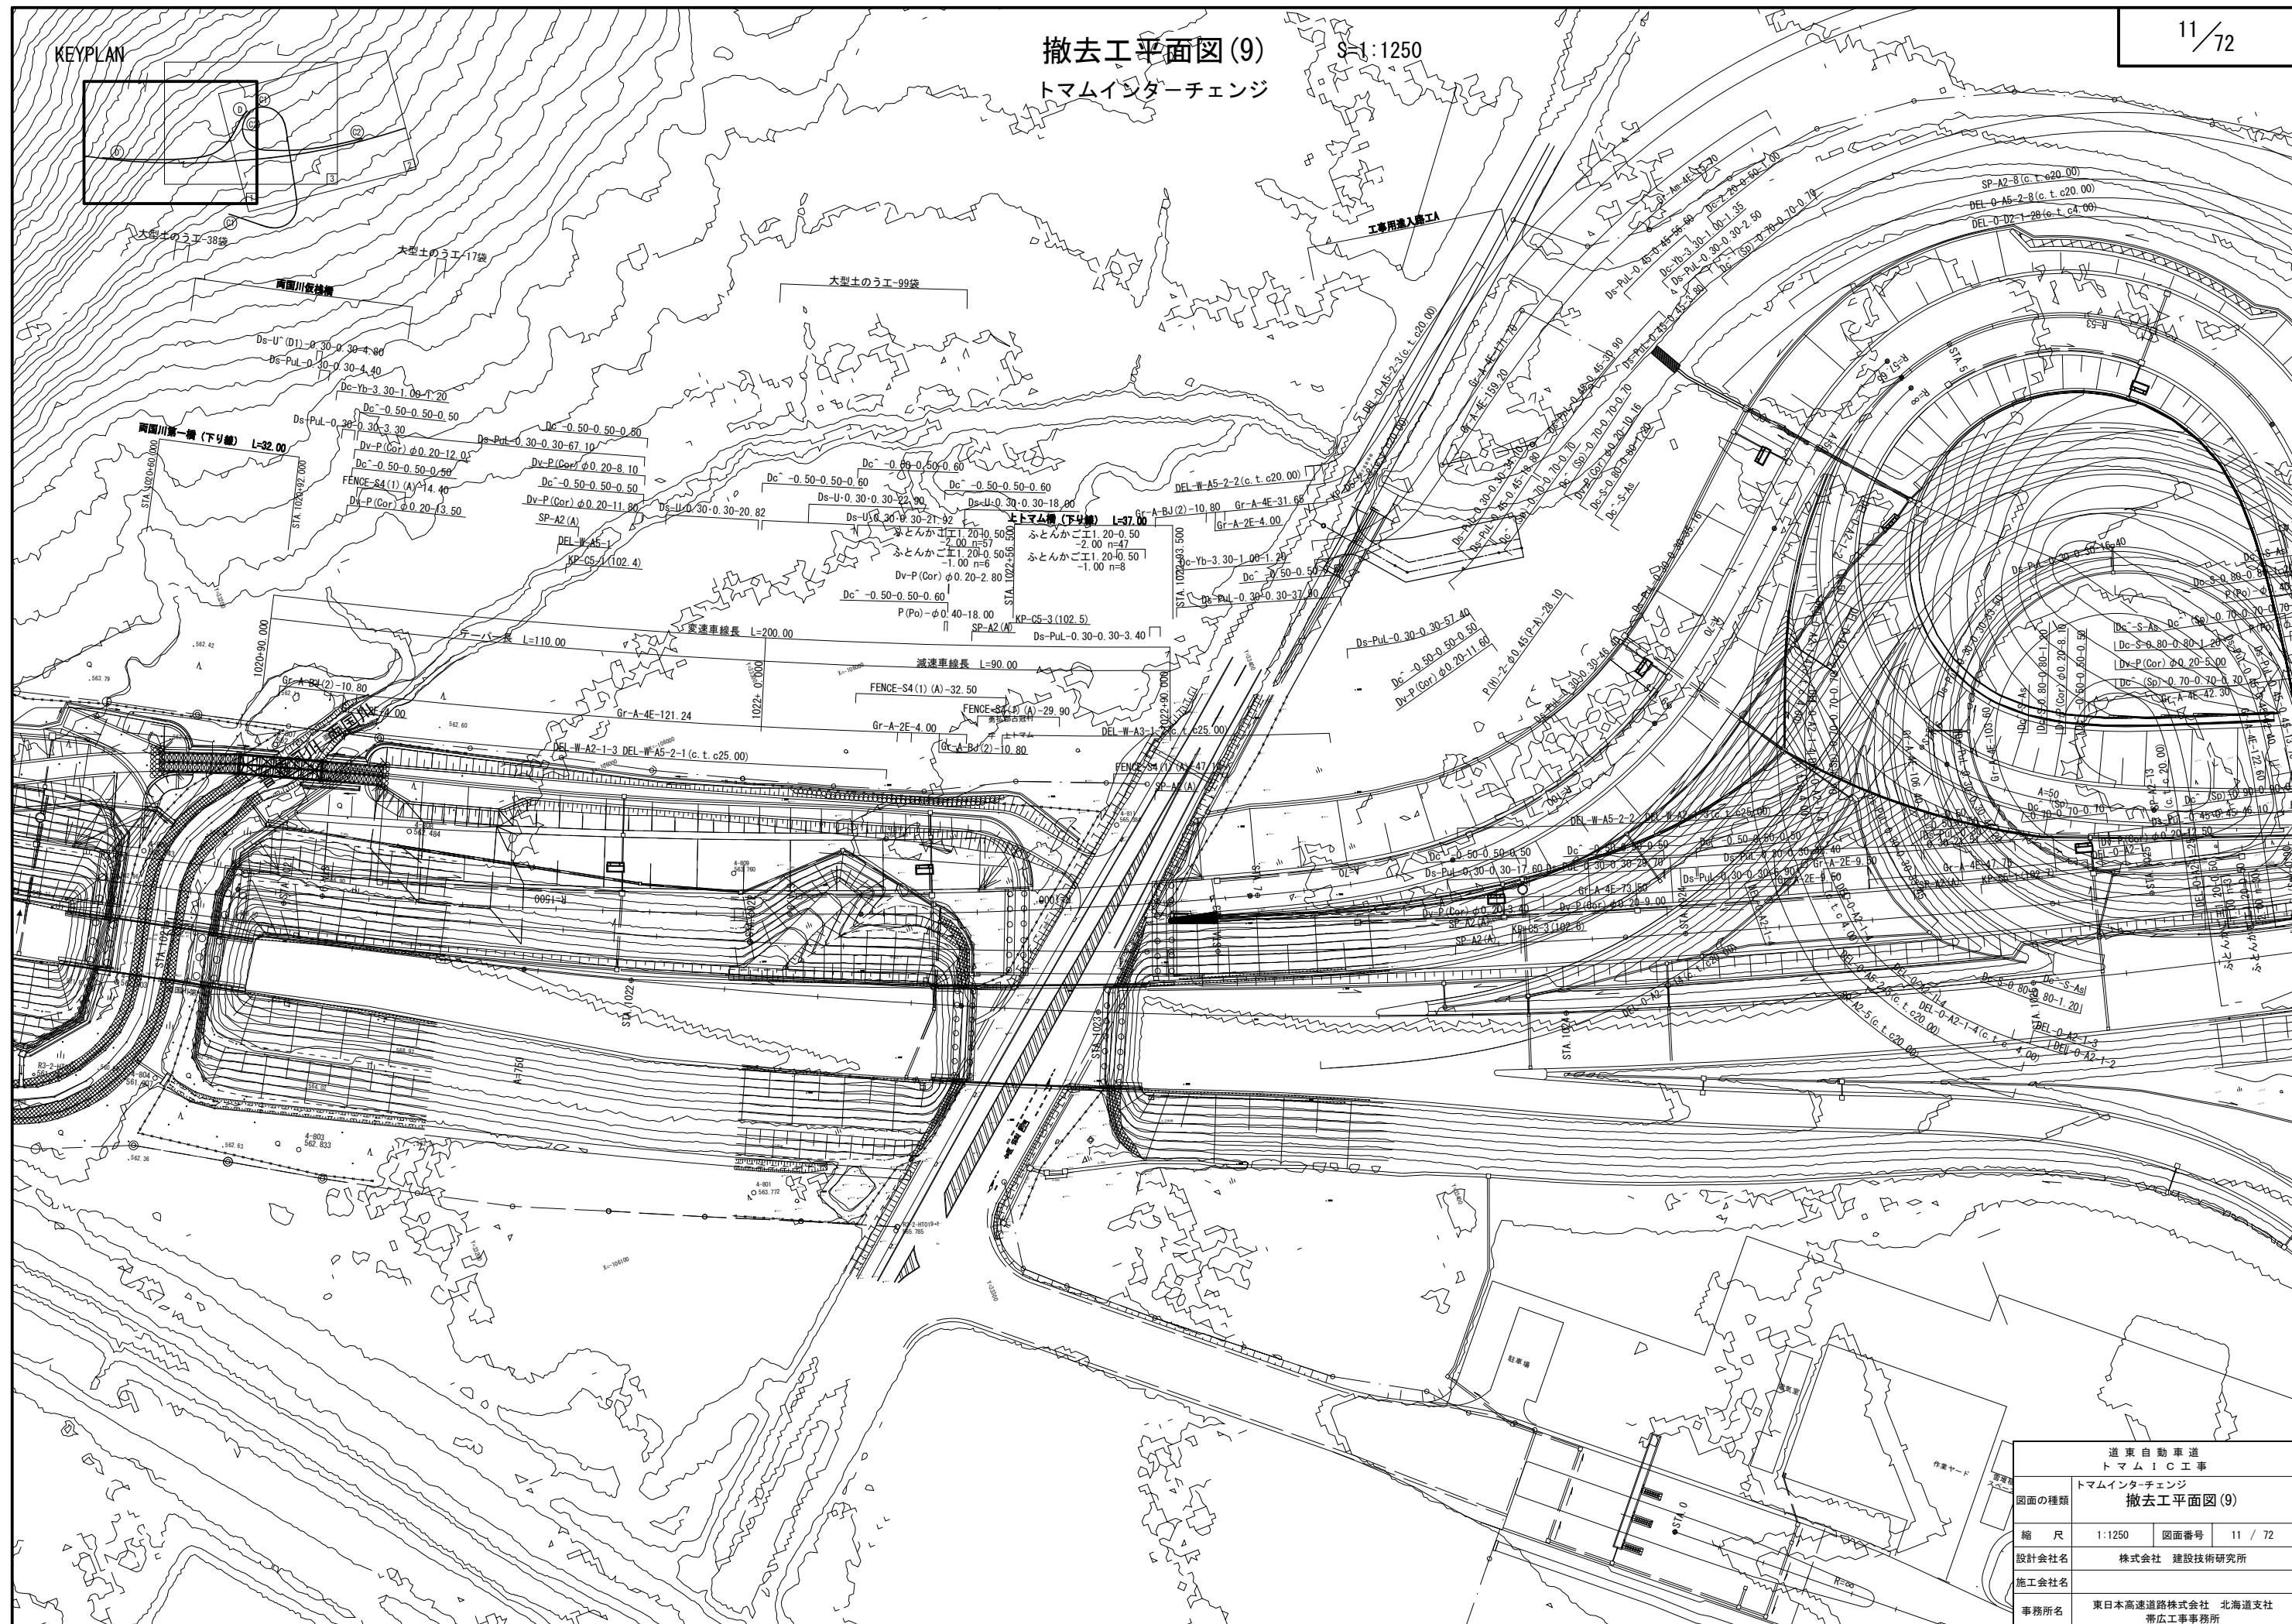

道 東 自 動 車 道 ト マ ム イ C 工 事			
トムムインターチェンジ			
図面の種類	撤去工平面図(9)		
縮 尺	1:1250	図面番号	11 / 72
設計会社名	株式会社 建設技術研究所		
施工会社名			
事務所名	東日本高速道路株式会社 北海道支社 帯広工事事務所		

