

# 常 磐 自 動 車 道

## 土浦スマート I C 路線測量

### 参 考 図

令和 7 年 1 月

東日本高速道路株式会社      関 東 支 社  
つ く ば 工 事 事 務 所



位置図

S=1:50,000




常磐自動車道 土浦スマートIC 路線測量			
図面の種類	位置図		
縮尺	1:50,000	図面番号	/
設計会社名			
施工会社名			
事務所名	東日本高速道路株式会社 関東支社 つくば工務事務所		



# 路線測量 延長算出図


S=1:1500

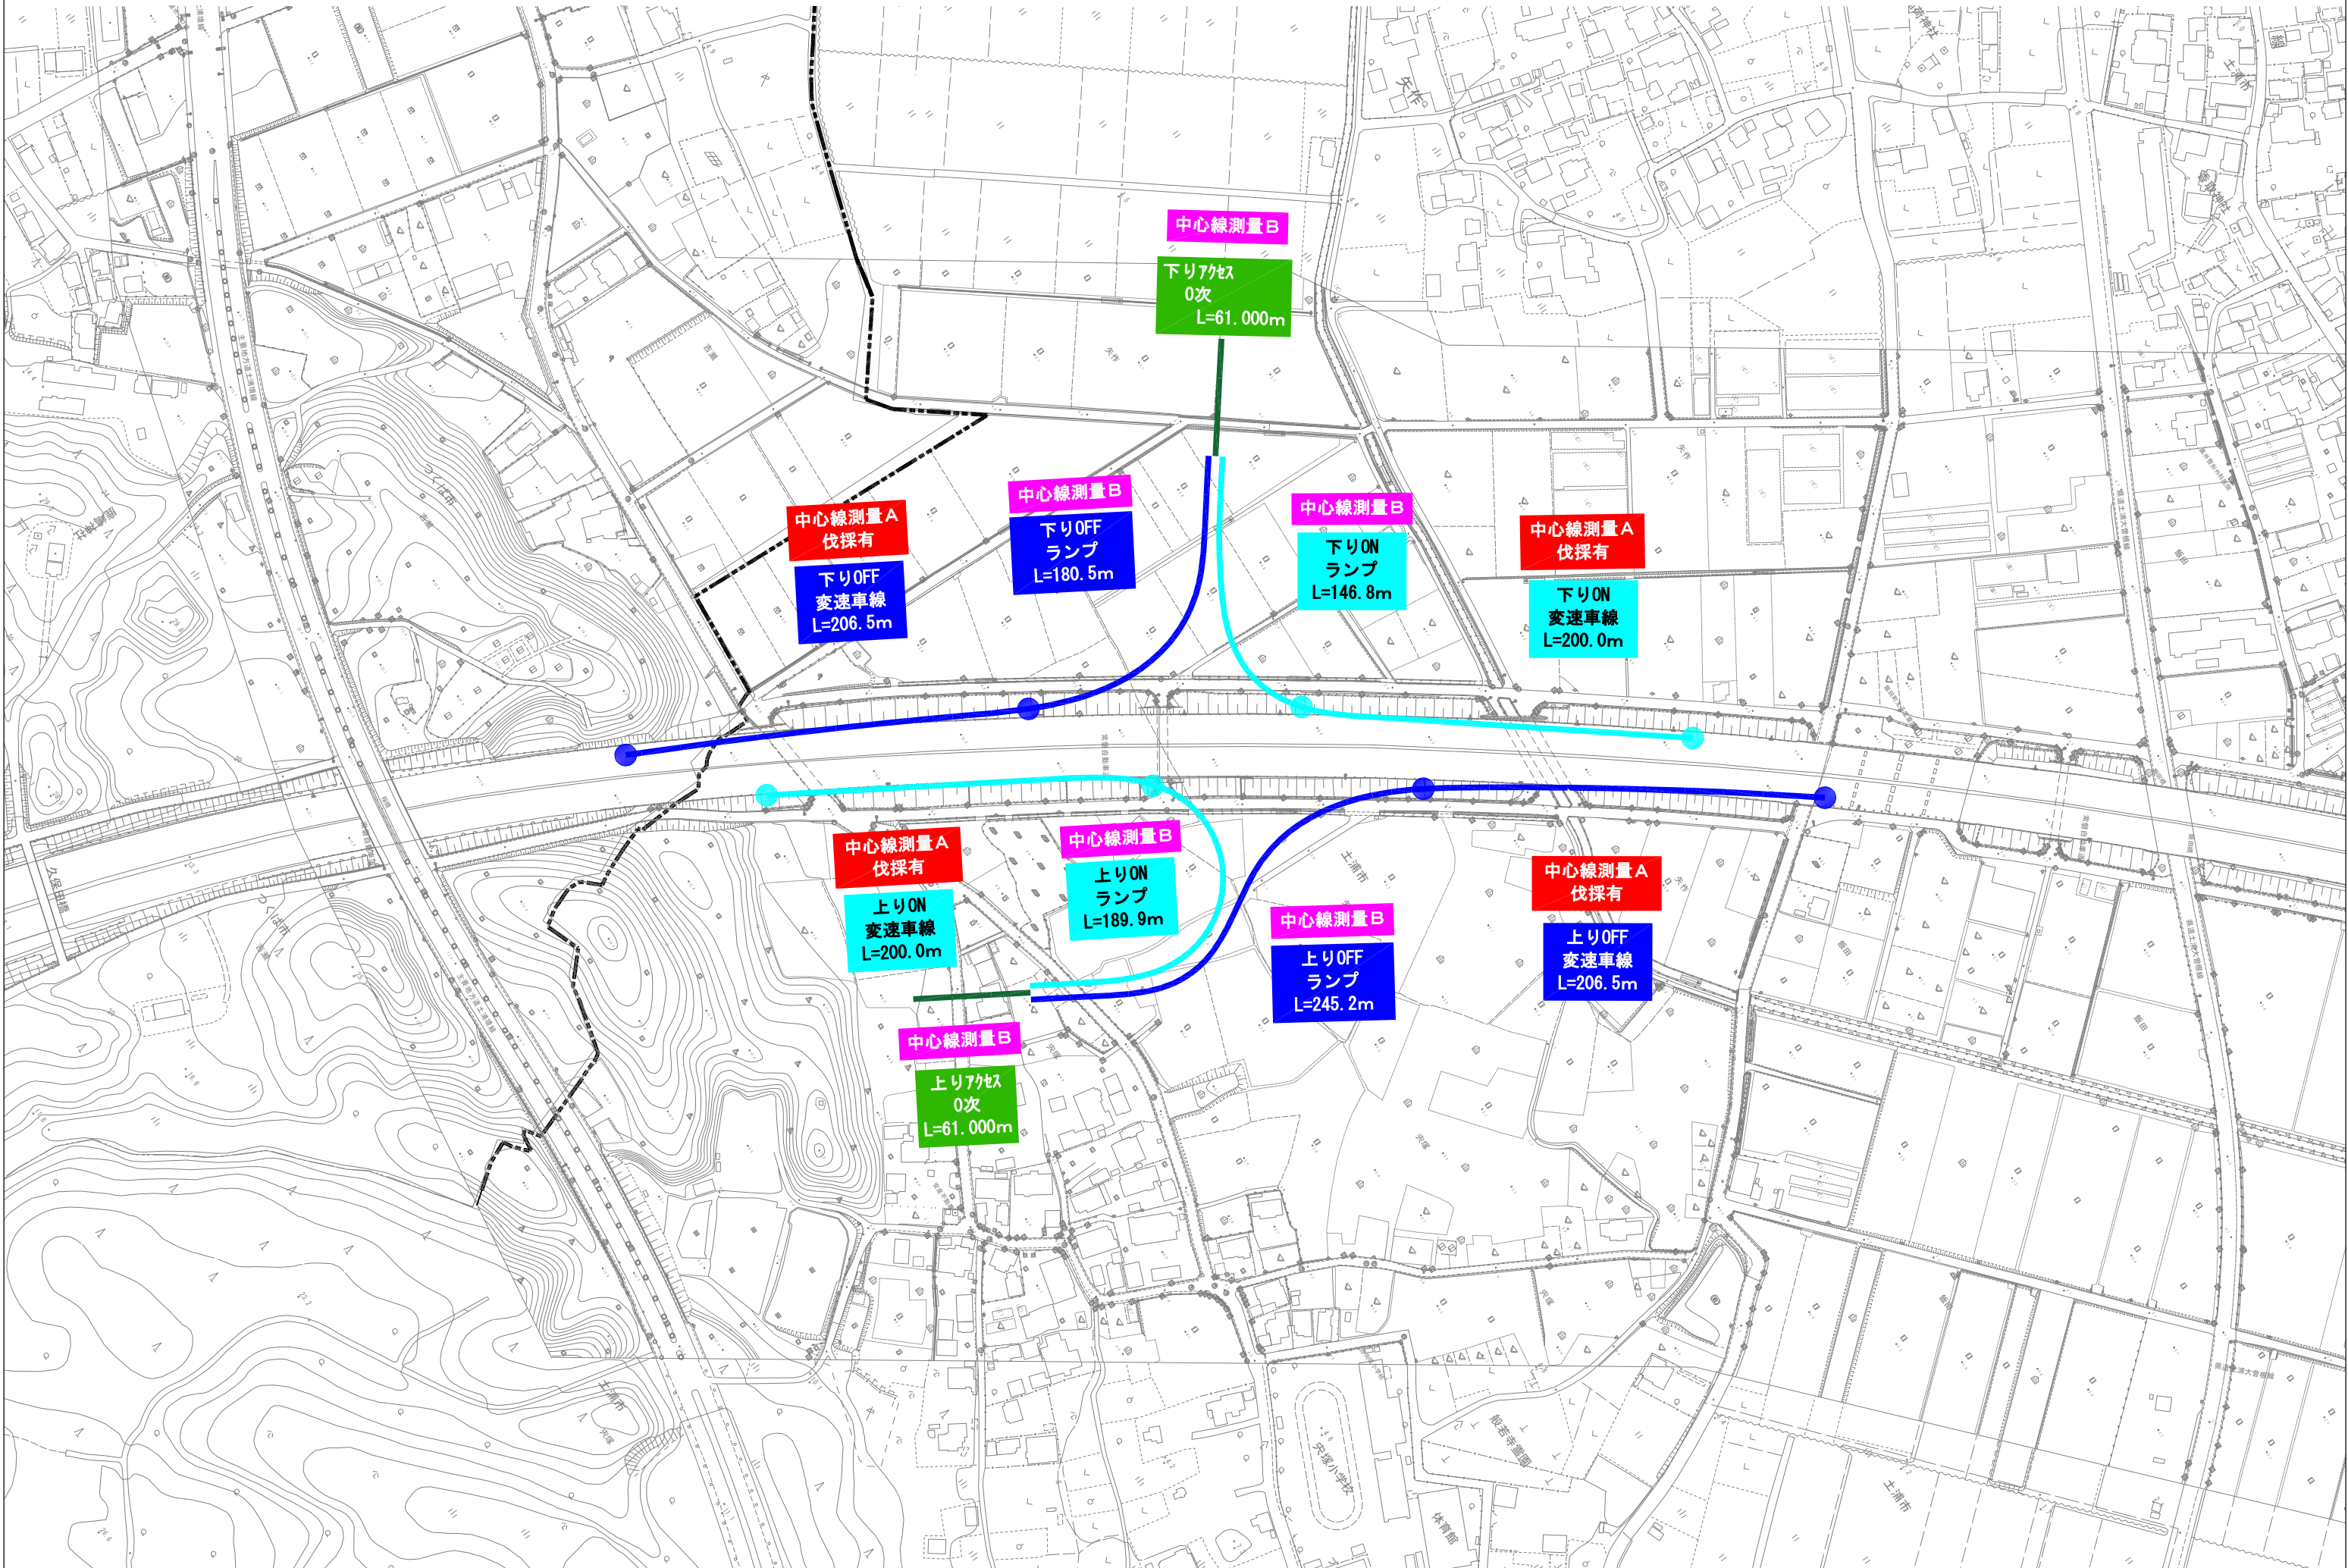



# 詳細測量 求積図

S=1:1500

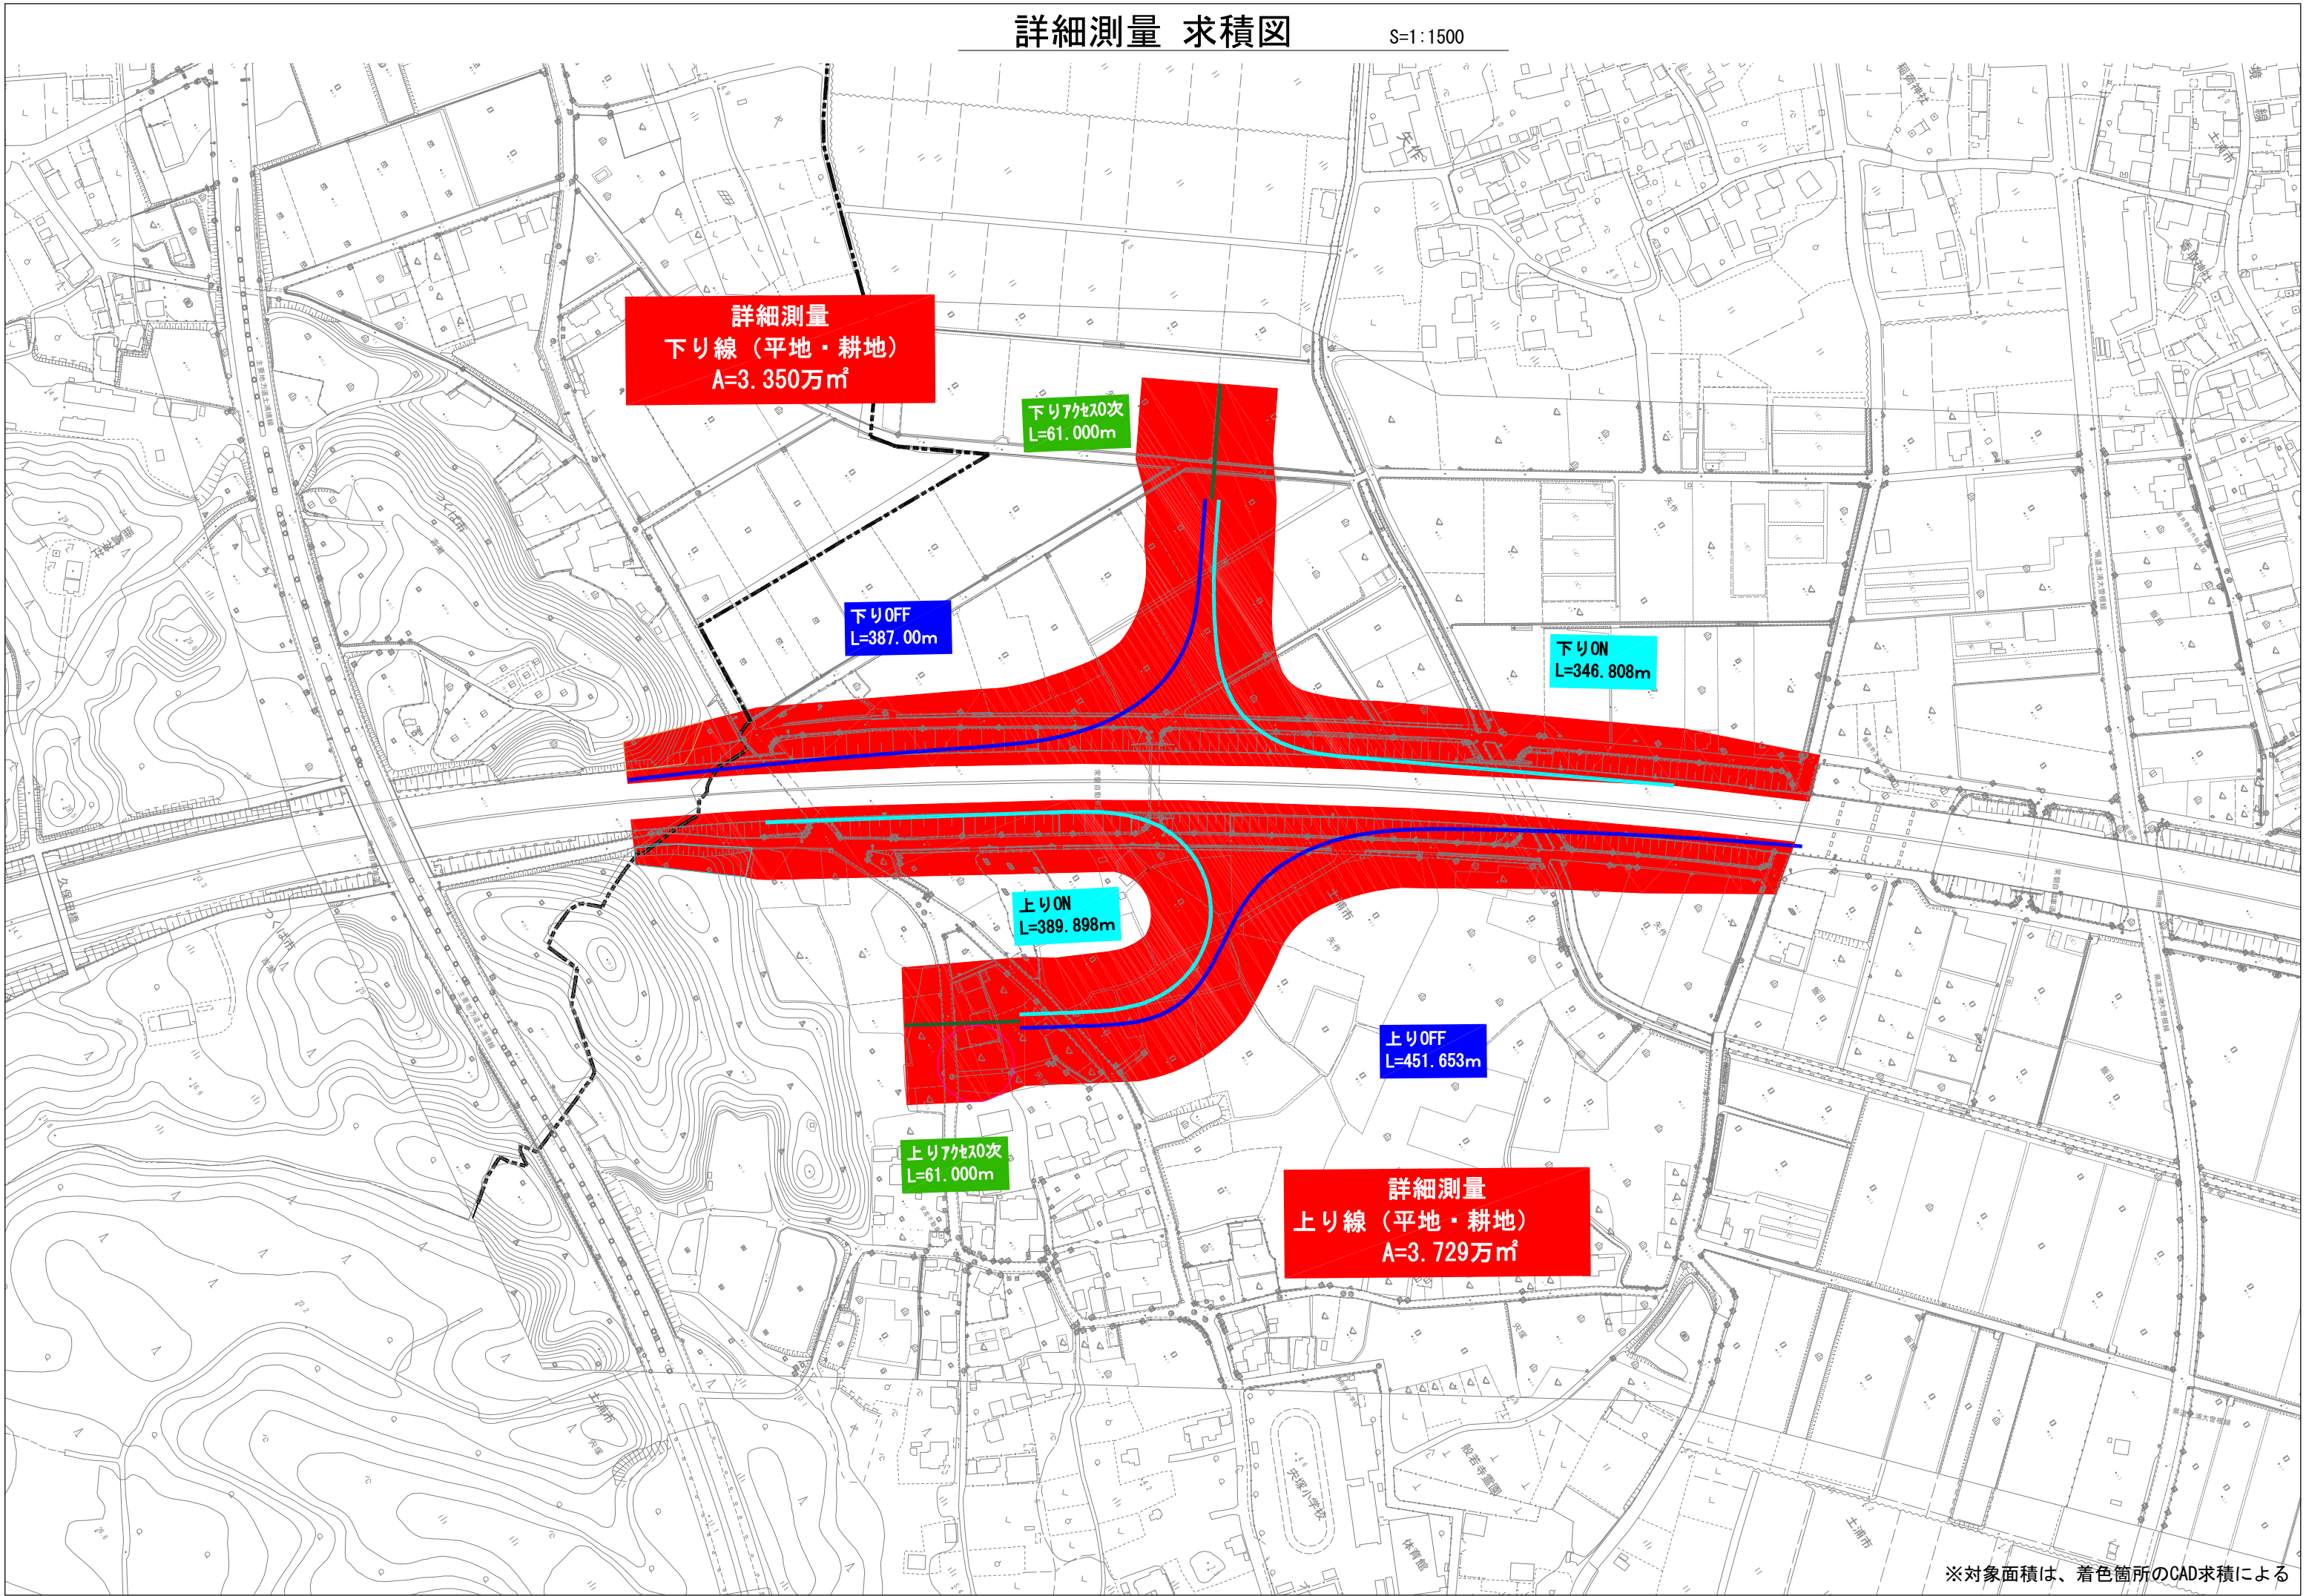

※対象面積は、着色箇所のCAD求積による