

八戸自動車道

八戸西スマートIC土質調査

参 考 図

令和8年10月

東日本高速道路株式会社

東北支社 八戸管理事務所

## 目 次


|              |       |   |
|--------------|-------|---|
| 位 置 図        | ..... | 1 |
| 調査ボーリング平面位置図 | ..... | 2 |
| 調査ボーリング横断位置図 | ..... | 3 |

位置図




| 八戸自動車道<br>八戸西スマートIC土質調査 |                             |      |   |
|-------------------------|-----------------------------|------|---|
| 図面の種類                   | 位置図                         |      |   |
| 縮尺                      | —                           | 図面番号 | / |
| 設計会社名                   |                             |      |   |
| 施工会社名                   |                             |      |   |
| 事務所名                    | 東日本高速道路株式会社 東北支社<br>八戸管理事務所 |      |   |

参考図(1) 調査ボーリング平面位置図

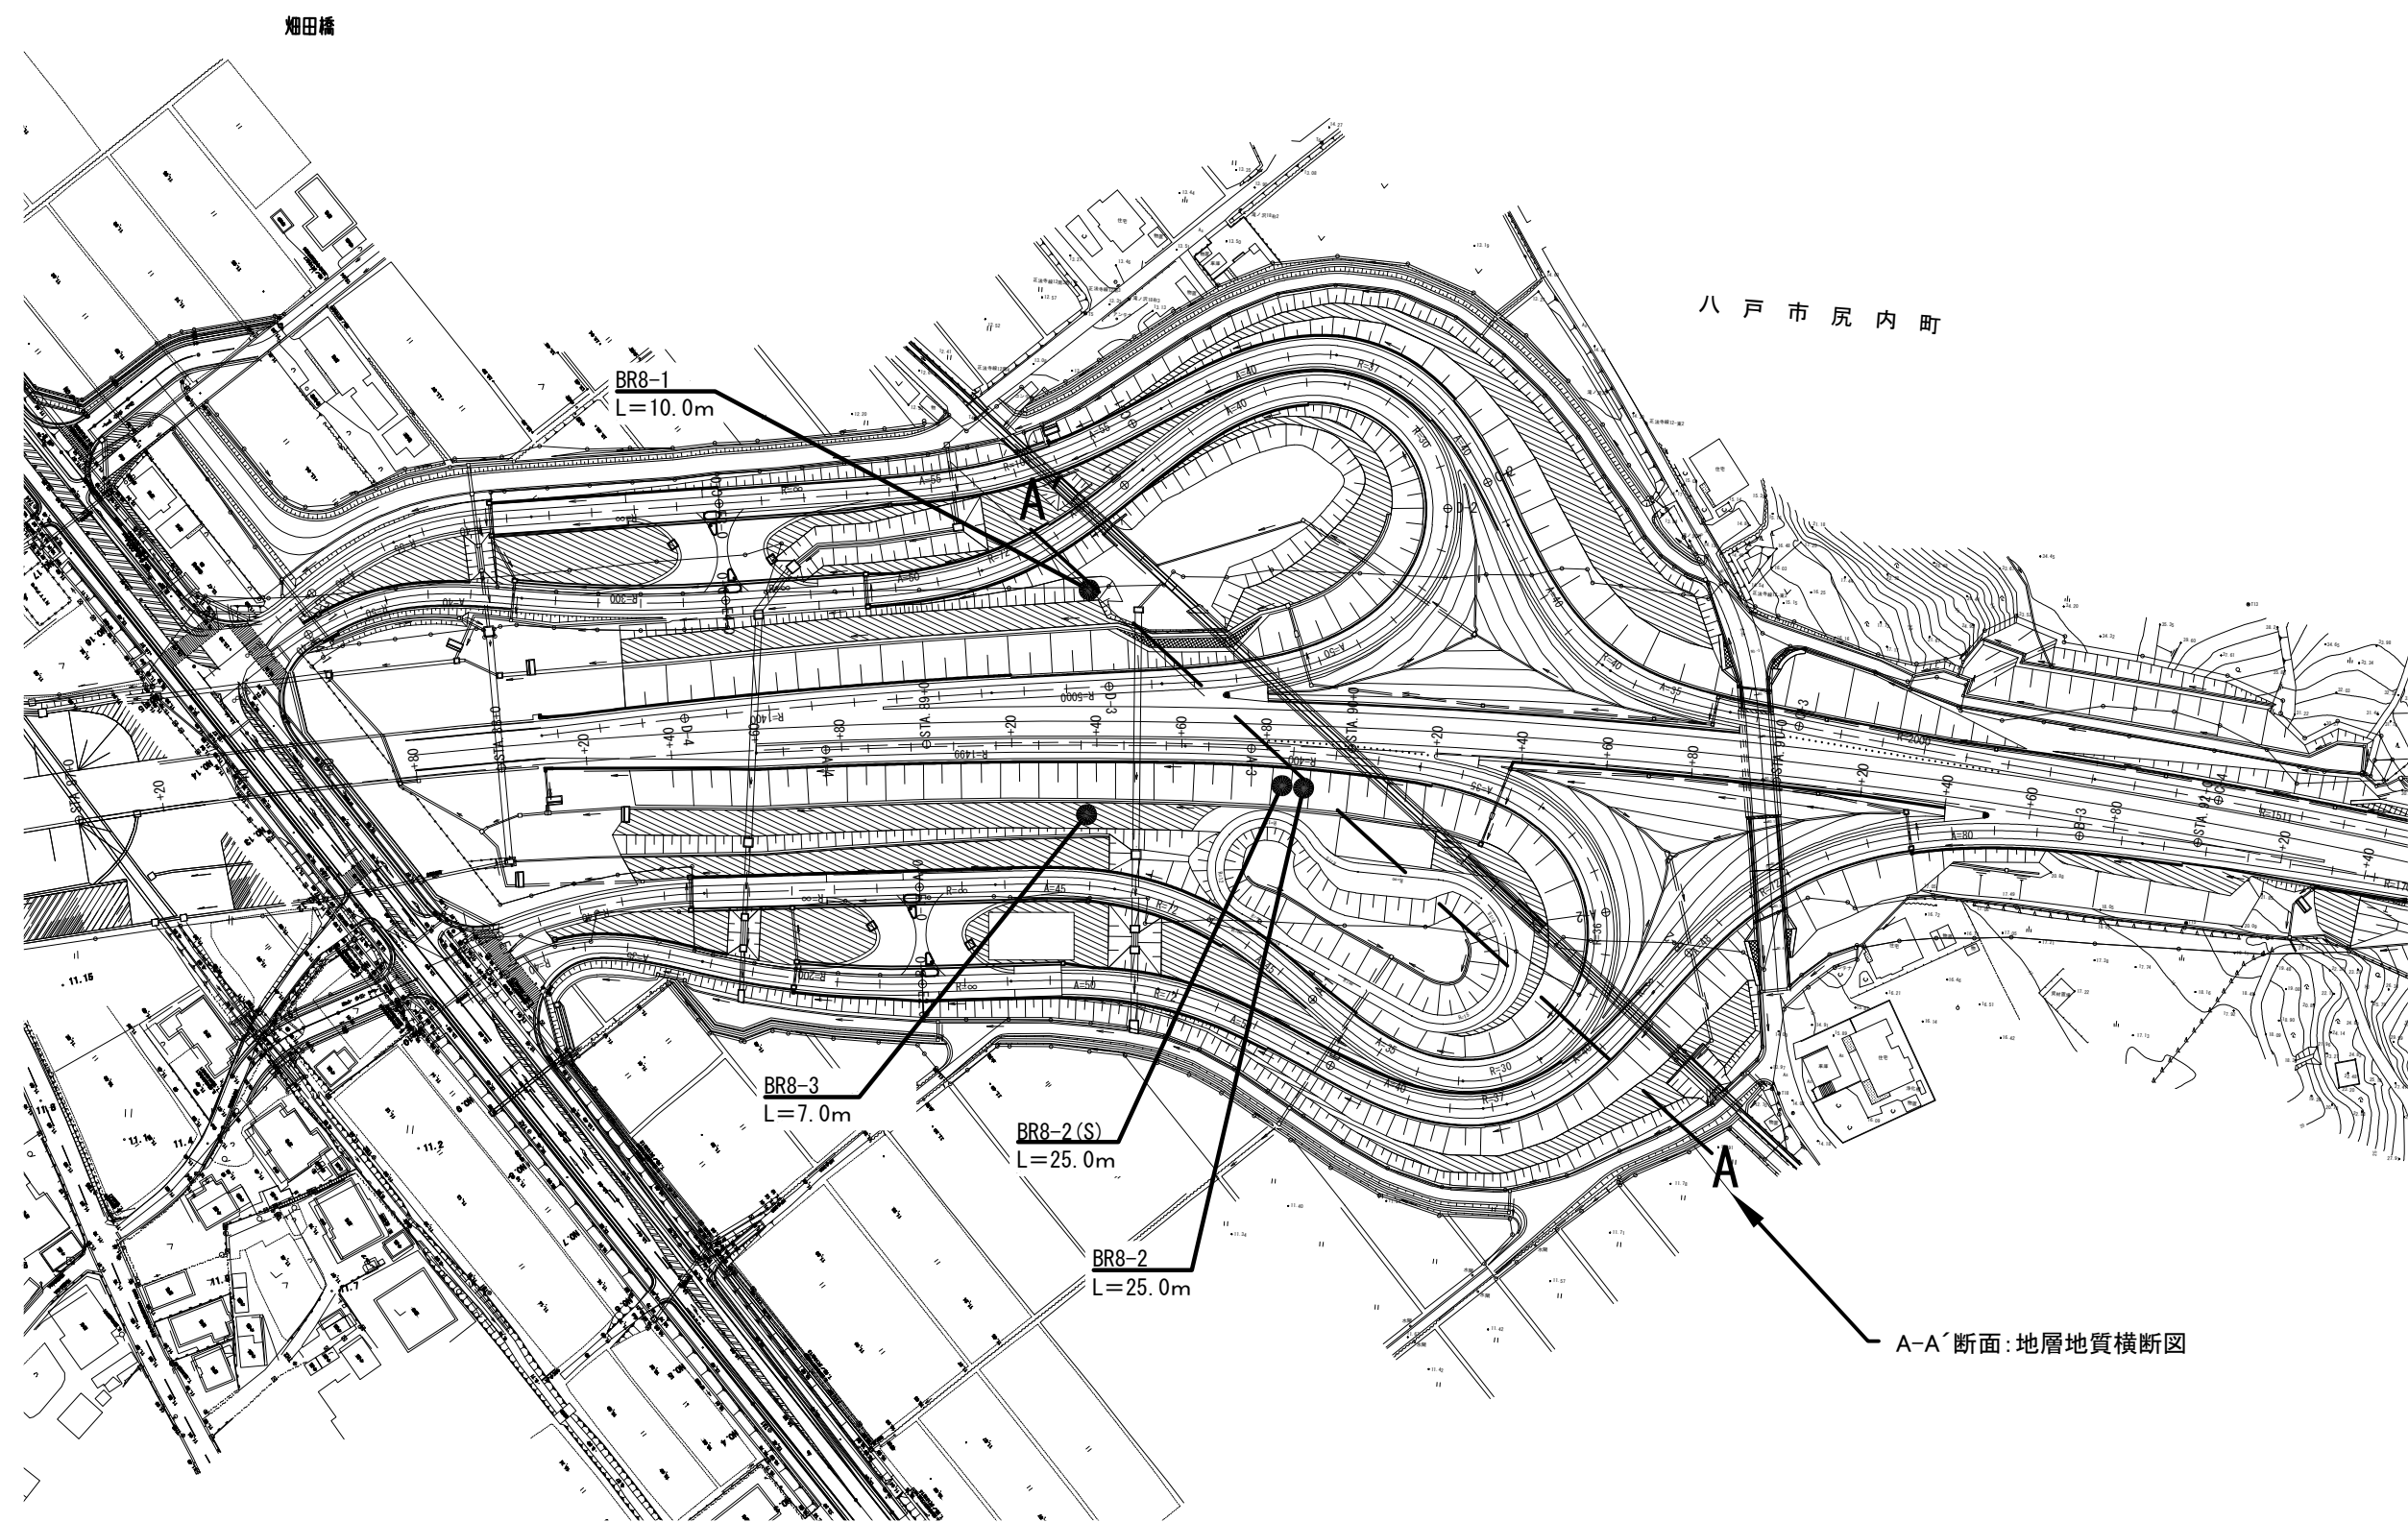

|                         |                                  |      |   |
|-------------------------|----------------------------------|------|---|
| 八戸自動車道<br>八戸西スマートIC土質調査 |                                  |      |   |
| 図面の種類                   | 参考図(1)<br>調査ボーリング平面位置図           |      |   |
| 縮 尺                     | —                                | 図面番号 | / |
| 設計会社名                   |                                  |      |   |
| 施工会社名                   |                                  |      |   |
| 事務所名                    | 東日本高速道路株式会社 東北支社<br>八戸 管 理 事 務 所 |      |   |

参考図(2) 調査ボーリング横断位置図

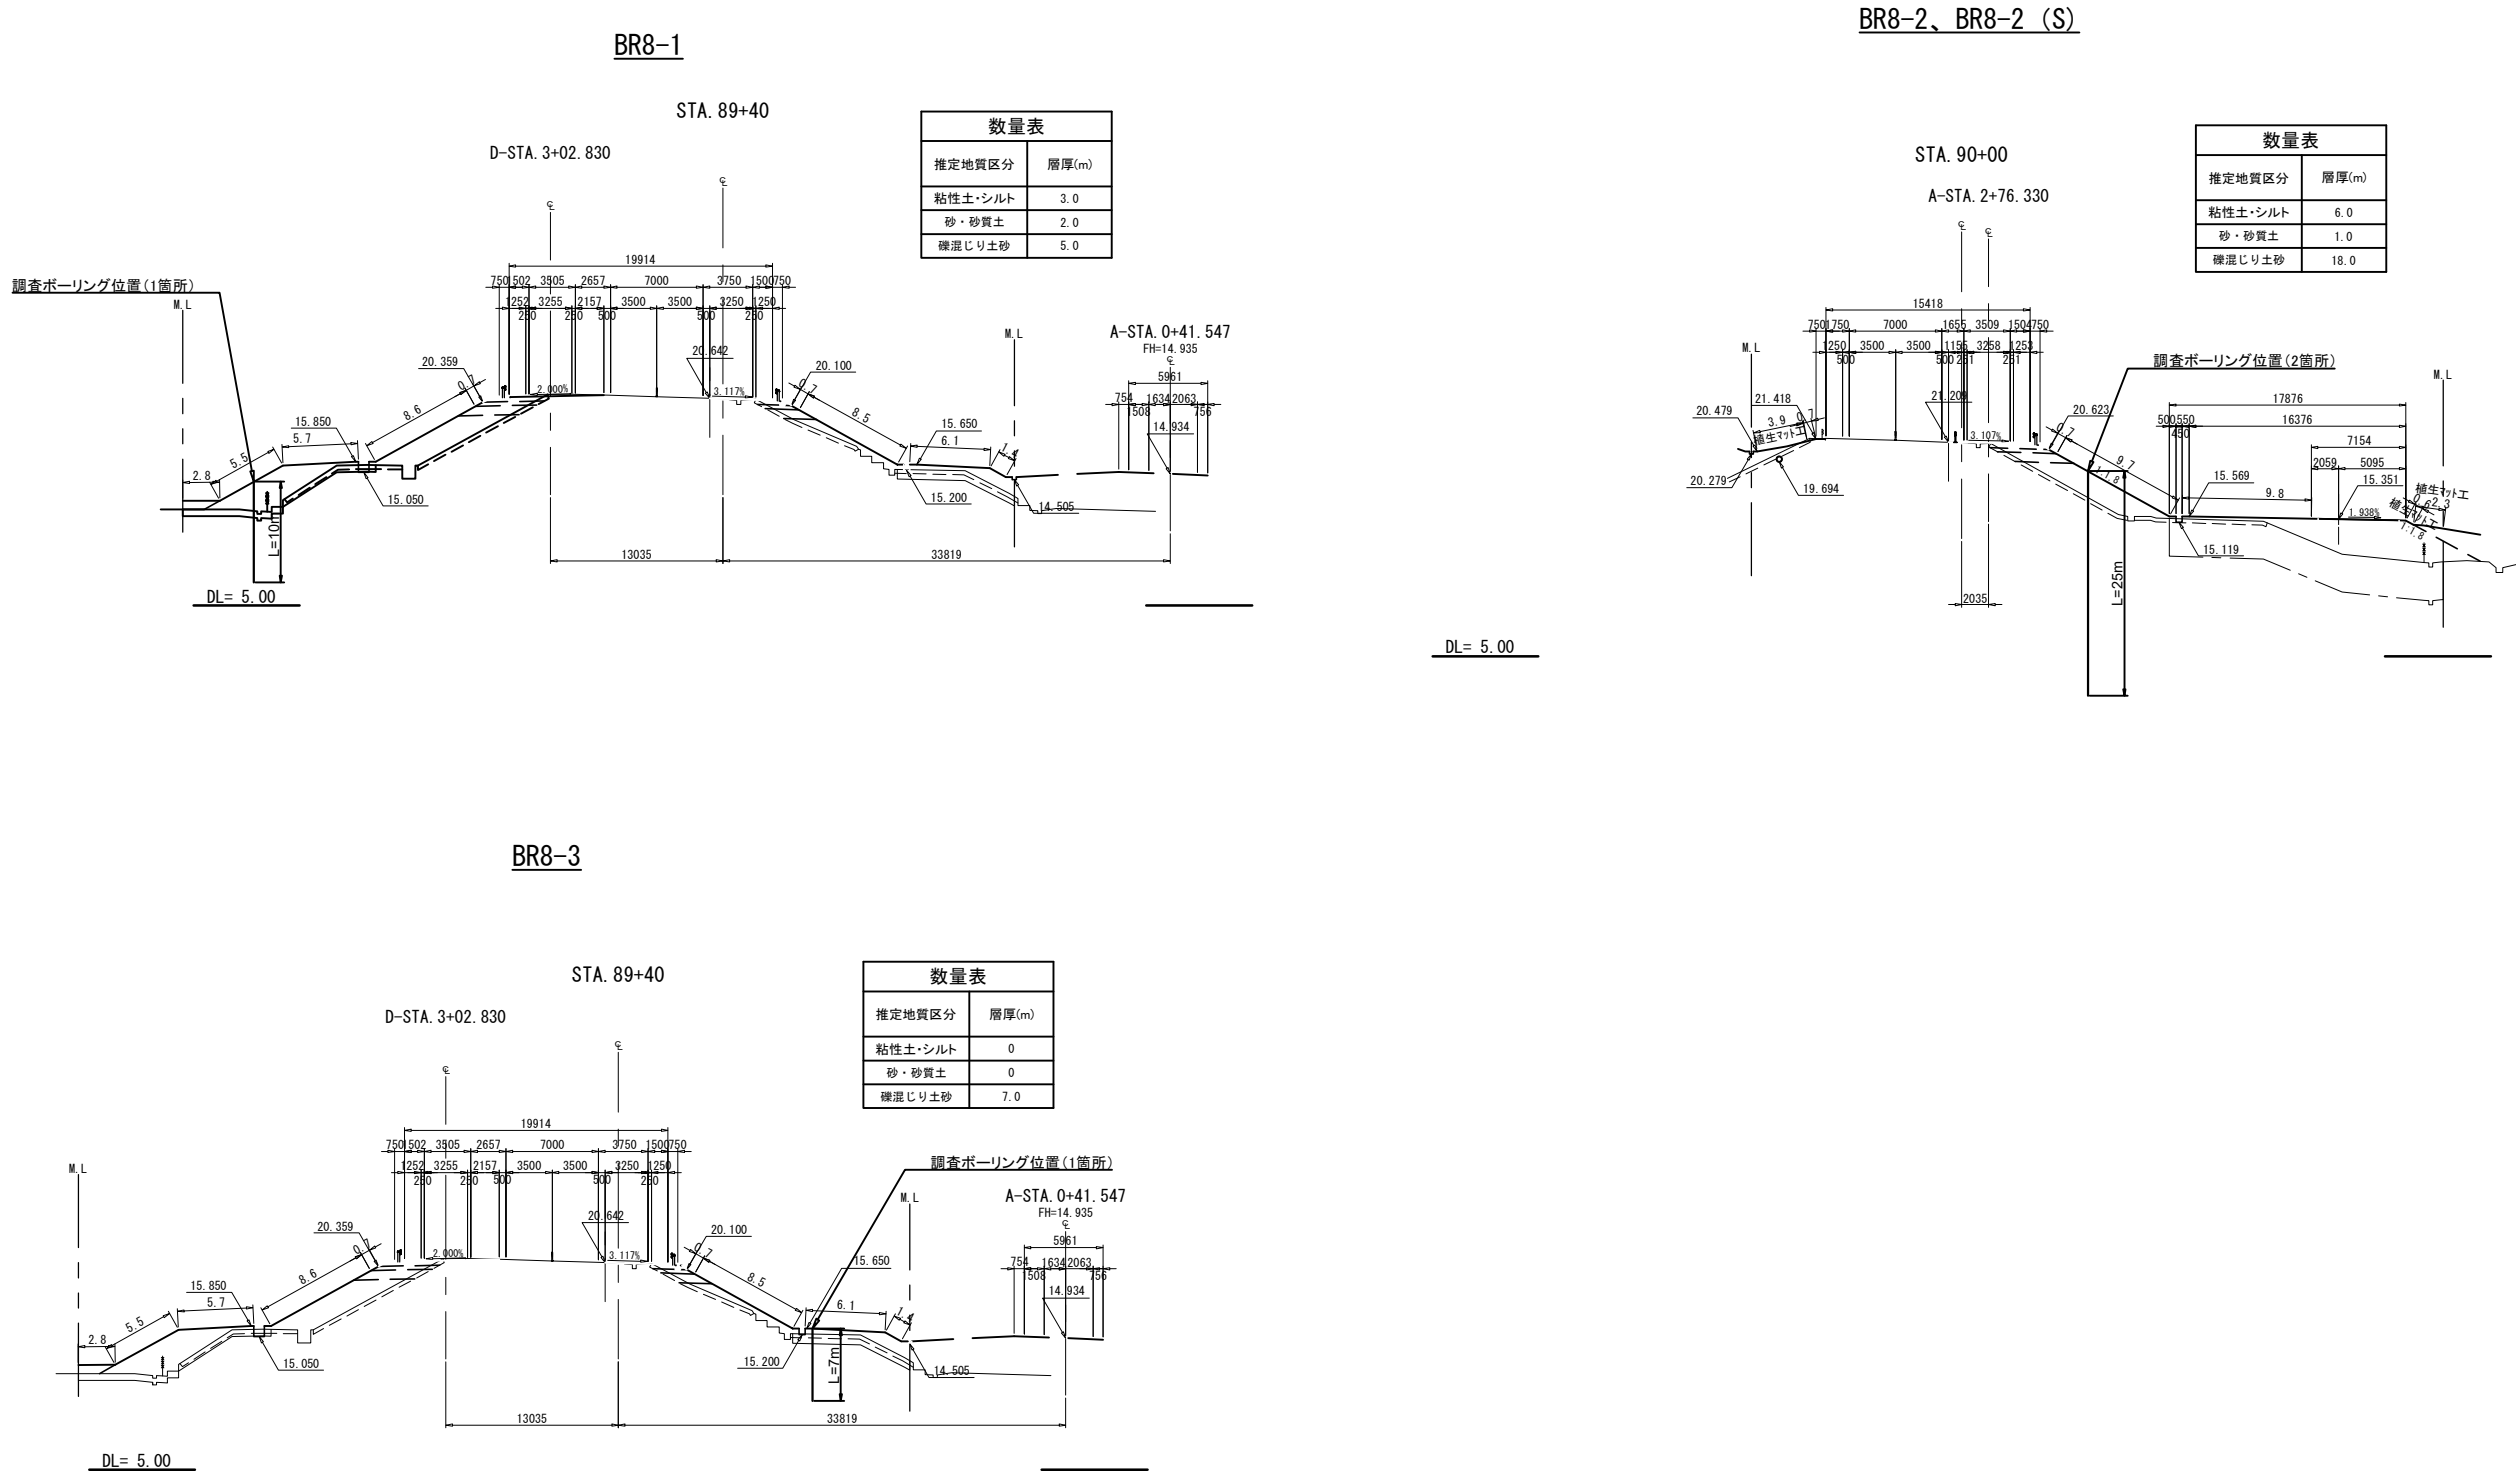

|                         |                                   |      |   |
|-------------------------|-----------------------------------|------|---|
| 八戸自動車道<br>八戸西スマートIC土質調査 |                                   |      |   |
| 図面の種類                   | 参考図(2)<br>調査ボーリング横断位置図            |      |   |
| 縮 尺                     | —                                 | 図面番号 | / |
| 設計会社名                   |                                   |      |   |
| 施工会社名                   |                                   |      |   |
| 事務所名                    | 東日本高速道路株式会社 東北支社<br>八 戸 管 理 事 務 所 |      |   |