道央自動車道
ルルマップ川橋低濃度PCB廃棄物運搬処分業務


参　考　図

令和８年　１１月

東日本高速道路株式会社北海道支社
北　広　島　管　理　事　務　所


位　置　図

ルルマップ川橋（上下線）
S21.278KP～S21.550KP

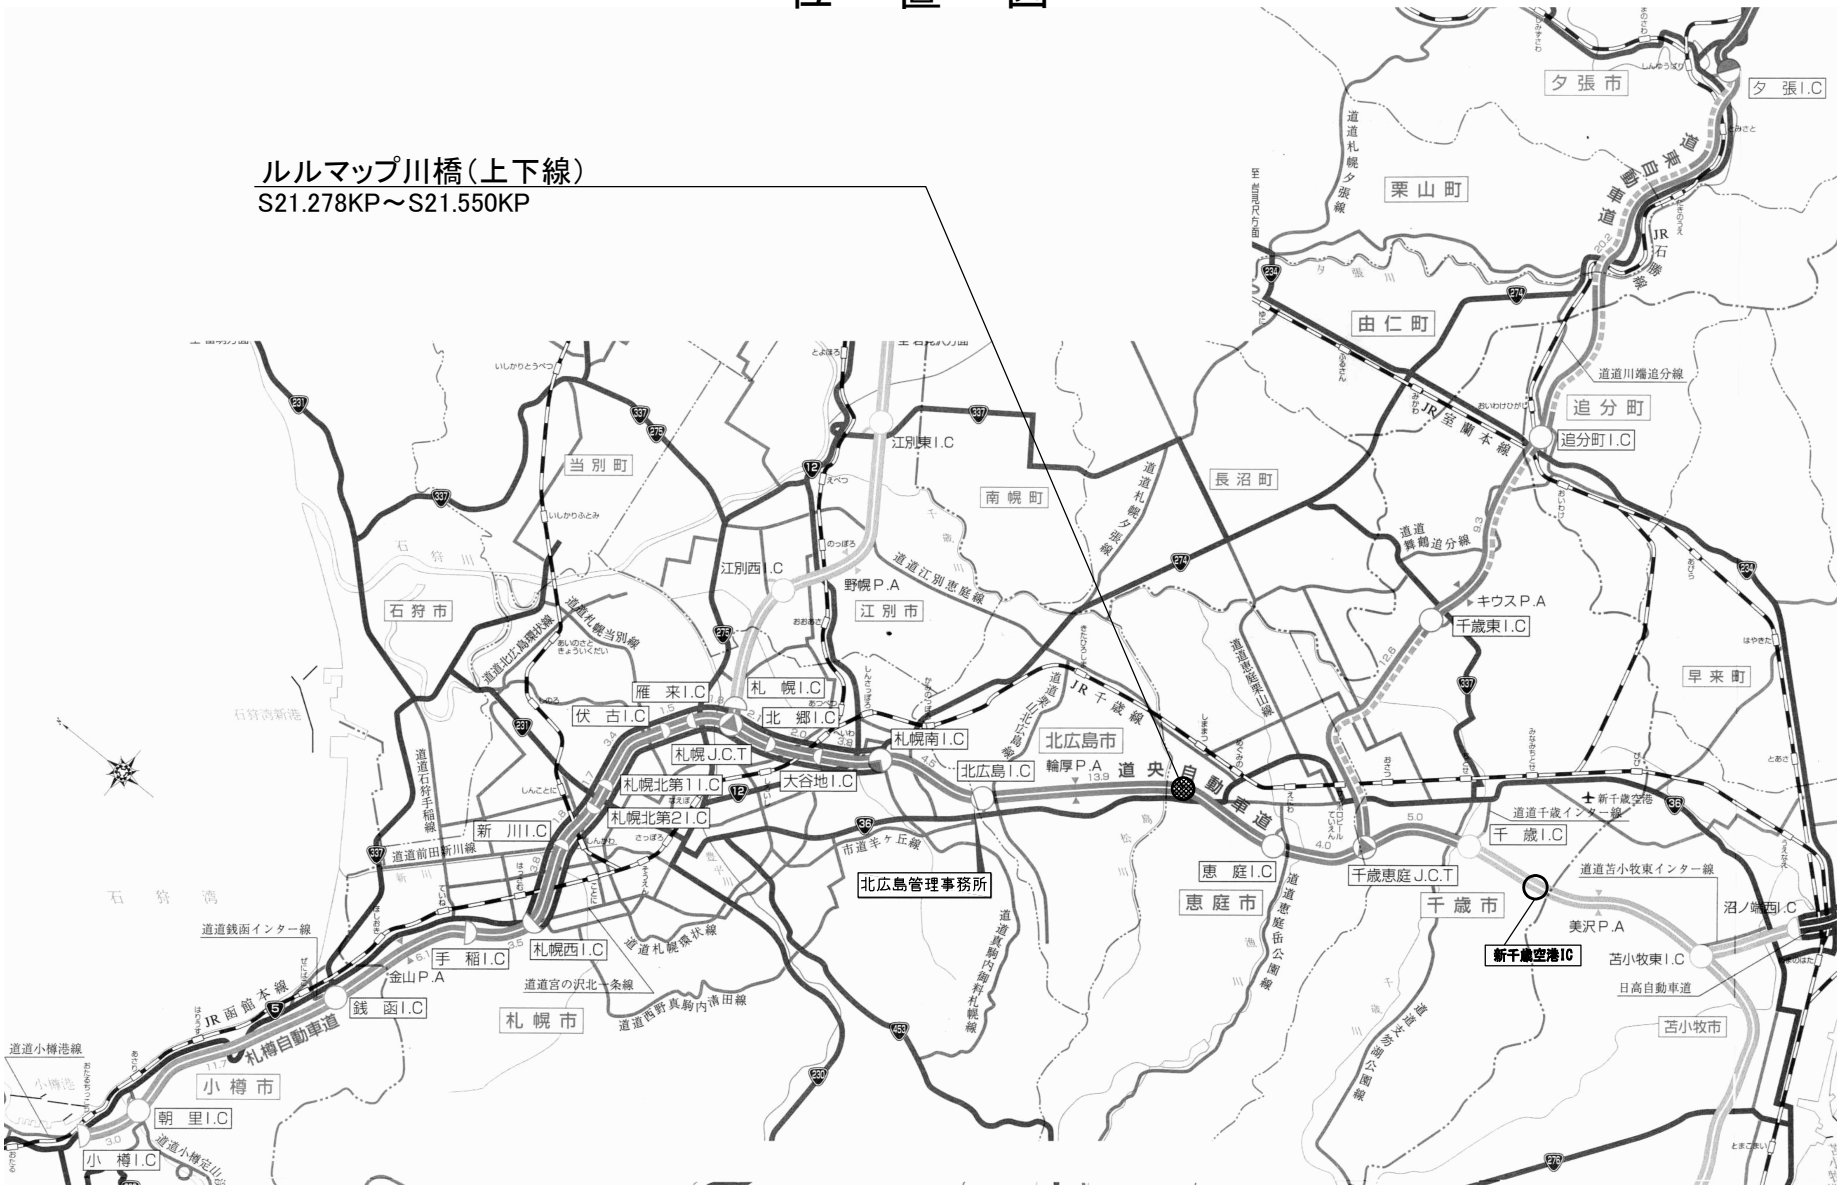

道央自動車道 ルルマップ川橋低濃度PCB廃棄物運搬処分業務	
図面の種類	位　置　図
縮　尺	図　示
図面番号	
設計会社名	
事務所名	東日本高速道路株式会社 北海道支社 北広島管理事務所


ルルマップ川橋高架下　進入路

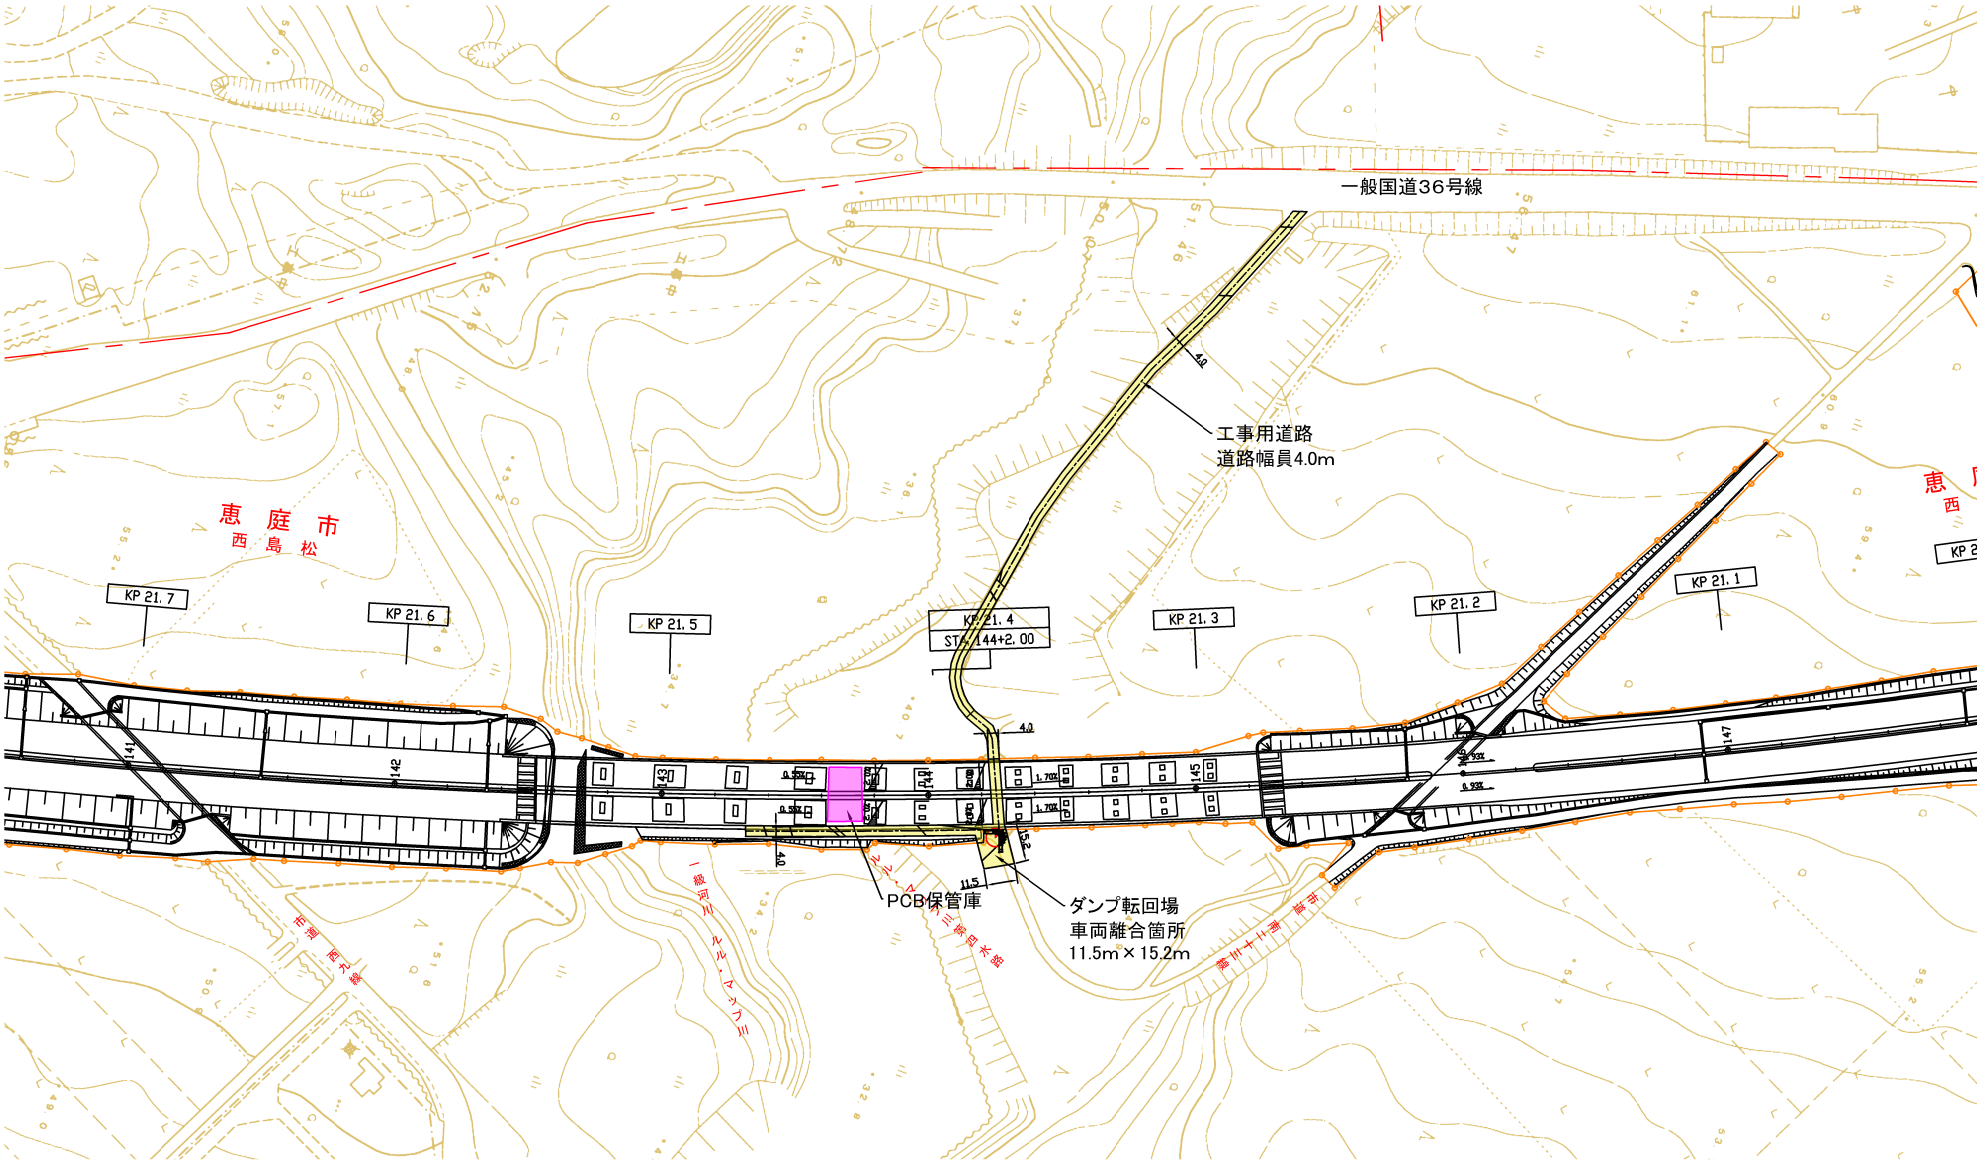


道央自動車道 ルルマップ川橋低濃度PCB廃棄物運搬処分業務			
図面の種類	ルルマップ川橋高架下進入路		
縮尺	1:2000	図面番号	/
設計会社名			
施工会社名			
事務所名	東日本高速道路株式会社　北海道支社 北広島管理事務所		


ＰＣＢ保管庫参考図

平面図　　10.8*9.0=97m2　　側面図

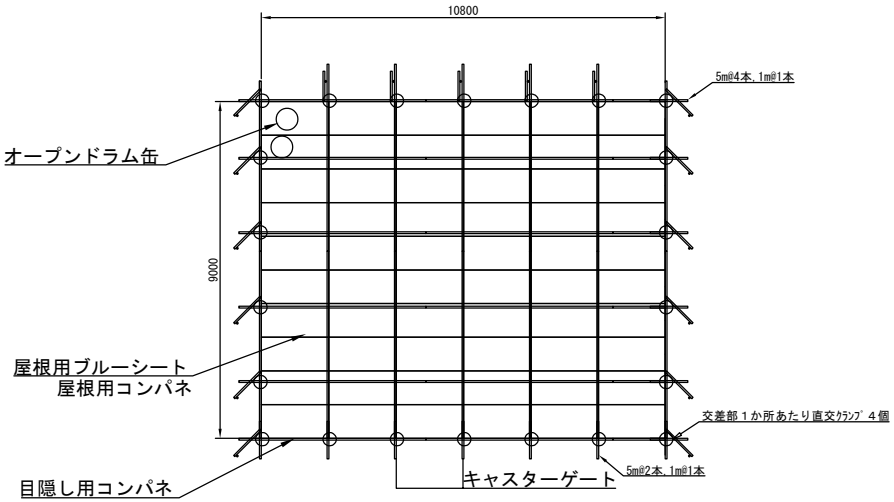

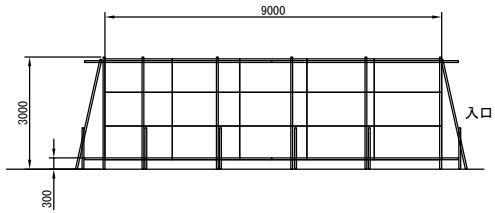

正面図

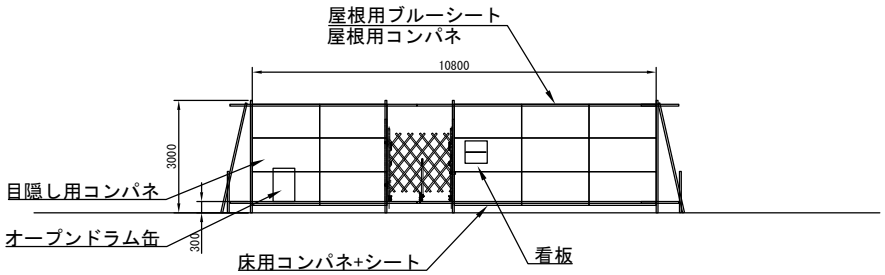

道央自動車道 ルルマップ川橋低濃度PCB廃棄物運搬処分業務			
図面の種類	PCB保管庫参考図		
縮　尺	――	図面番号	――
設計会社名	――		
施工会社名			
事務所名	東日本高速道路株式会社　北海道支社 北　広　島　管　理　事　務　所		

＜保管物（試験成績書（除去前））＞

分 析 結 果 報 告 書

東海技水第　26121373-002　号
令和 8 年 6 月 12 日

計量証明事業　愛知県知事登録　第262号
一般財団法人　東海技術センター
理　事　長　久野　恒靖
名古屋市名東区猪子石二丁目710番地
TEL(052)771-5161(代)　〒465-0021

持込	（令和 8 年 6 月 1 日受入）		試料の種類・採取場所・採取日時・天候・採取者名は依頼者のお申し出により記入しました。
試料の種類	塗膜片　ルルマップ川橋　上り線G3桁　下フランジ下面（赤系）		
採取場所	北海道恵庭市西島松		
採取日時	令和 8年 5月 29日	天候	
採取者名	株式会社カシワバラ・コーポレーション		

上記試料に対する分析結果を次のとおり報告します。

	分析対象	単位	分析結果	備考
1	鉛	質量%	3.8	
2	クロム	質量%	0.04	
3	ＰＣＢ	mg/kg	1.4	
4	コールタール(ﾍﾞﾝｿﾞ(a)ﾋﾟﾚﾝ濃度からの換算法)	質量%	0.1未満	
	（以下余白）			

[備考]　鉛　：JIS K 5674:2021 附属書A（規定）塗膜中の鉛の定量に定める灰化-酸溶解抽出後、原子吸光分析法
ｸﾛﾑ：JIS K 5674:2021 附属書B（規定）塗膜中のｸﾛﾑの定量に定める灰化-酸化分解溶解後、原子吸光分析法
PCB分析方法：低濃度PCB含有廃棄物に関する測定方法(第5版)令和2年10月環境省 第2章8.塗膜くず(含有量試験)に定める抽出後 平成4年厚生省告示第192号別表2に定めるｶﾞｽｸﾛﾏﾄｸﾞﾗﾌ/高分解能質量分析(GC/HRMS)法
ｺｰﾙﾀｰﾙ：ﾄﾙｴﾝ抽出後、GC/HRMS法により求めたﾍﾞﾝｿﾞ(a)ﾋﾟﾚﾝ濃度からの換算法（ｺｰﾙﾀｰﾙ中のﾍﾞﾝｿﾞ(a)ﾋﾟﾚﾝ濃度を1%として換算）

＜保管物（試験成績書（除去前））＞

分 析 結 果 報 告 書

東海技水第　26121373-004　号
令和 8 年 6 月 12 日

計量証明事業　愛知県知事登録　第262号
一般財団法人　東海技術センター
理　事　長　久野恒靖
名古屋市名東区猪子石二丁目710番地
TEL(052)771-5161(代)　〒465-0021

持込	（令和 8 年 6 月 1 日受入）		試料の種類・採取場所・採取日時・天候・採取者名は依頼者のお申し出により記入しました。
試料の種類	塗膜片　ルルマップ川橋　下り線G3桁　下フランジ下面（赤系）		
採取場所	北海道恵庭市西島松		
採取日時	令和 8年 5月 29日	天候	
採取者名	株式会社カシワバラ・コーポレーション		

上記試料に対する分析結果を次のとおり報告します。

	分析対象	単位	分析結果	備考
1	鉛	質量%	5.4	
2	クロム	質量%	0.10	
3	ＰＣＢ	mg/kg	0.53	
4	コールタール(ﾍﾞﾝｿﾞ(a)ﾋﾟﾚﾝ濃度からの換算法)	質量%	0.1未満	
	（以下余白）			

[備考]　鉛　：JIS K 5674:2021 附属書A（規定）塗膜中の鉛の定量に定める灰化-酸溶解抽出後、原子吸光分析法
ｸﾛﾑ：JIS K 5674:2021 附属書B（規定）塗膜中のｸﾛﾑの定量に定める灰化-酸化分解溶解後、原子吸光分析法
PCB分析方法：低濃度PCB含有廃棄物に関する測定方法(第5版)令和2年10月環境省 第2章8.塗膜くず(含有量試験)に定める抽出後 平成4年厚生省告示第192号別表2に定めるｶﾞｽｸﾛﾏﾄｸﾞﾗﾌ/高分解能質量分析(GC/HRMS)法
ｺｰﾙﾀｰﾙ：ﾄﾙｴﾝ抽出後、GC/HRMS法により求めたﾍﾞﾝｿﾞ(a)ﾋﾟﾚﾝ濃度からの換算法（ｺｰﾙﾀｰﾙ中のﾍﾞﾝｿﾞ(a)ﾋﾟﾚﾝ濃度を1%として換算）