長野自動車道
安曇野北ＩＣ　舗装標識設計

参　考　図

令和８年１１月

東日本高速道路株式会社
関東支社　長野工事事務所

参　考　図　面　目　次


図面番号	図　　面　　名　　称
1	安曇野北ＩＣ　位置図
2	安曇野北ＩＣ　舗装平面図
3	安曇野北ＩＣ　標識配置平面図

安曇野北ＩＣ　位置図



長野自動車道 安曇野北ＩＣ舗装標識設計			
図面の種類	安曇野北ＩＣ 位置図		
縮尺	図示	図面番号	／
設計会社名			
施工会社名			
事務所名	東日本高速道路株式会社 関東支社 長野工事事務所		

安曇野北ＩＣ　舗装平面図　S=1:2000

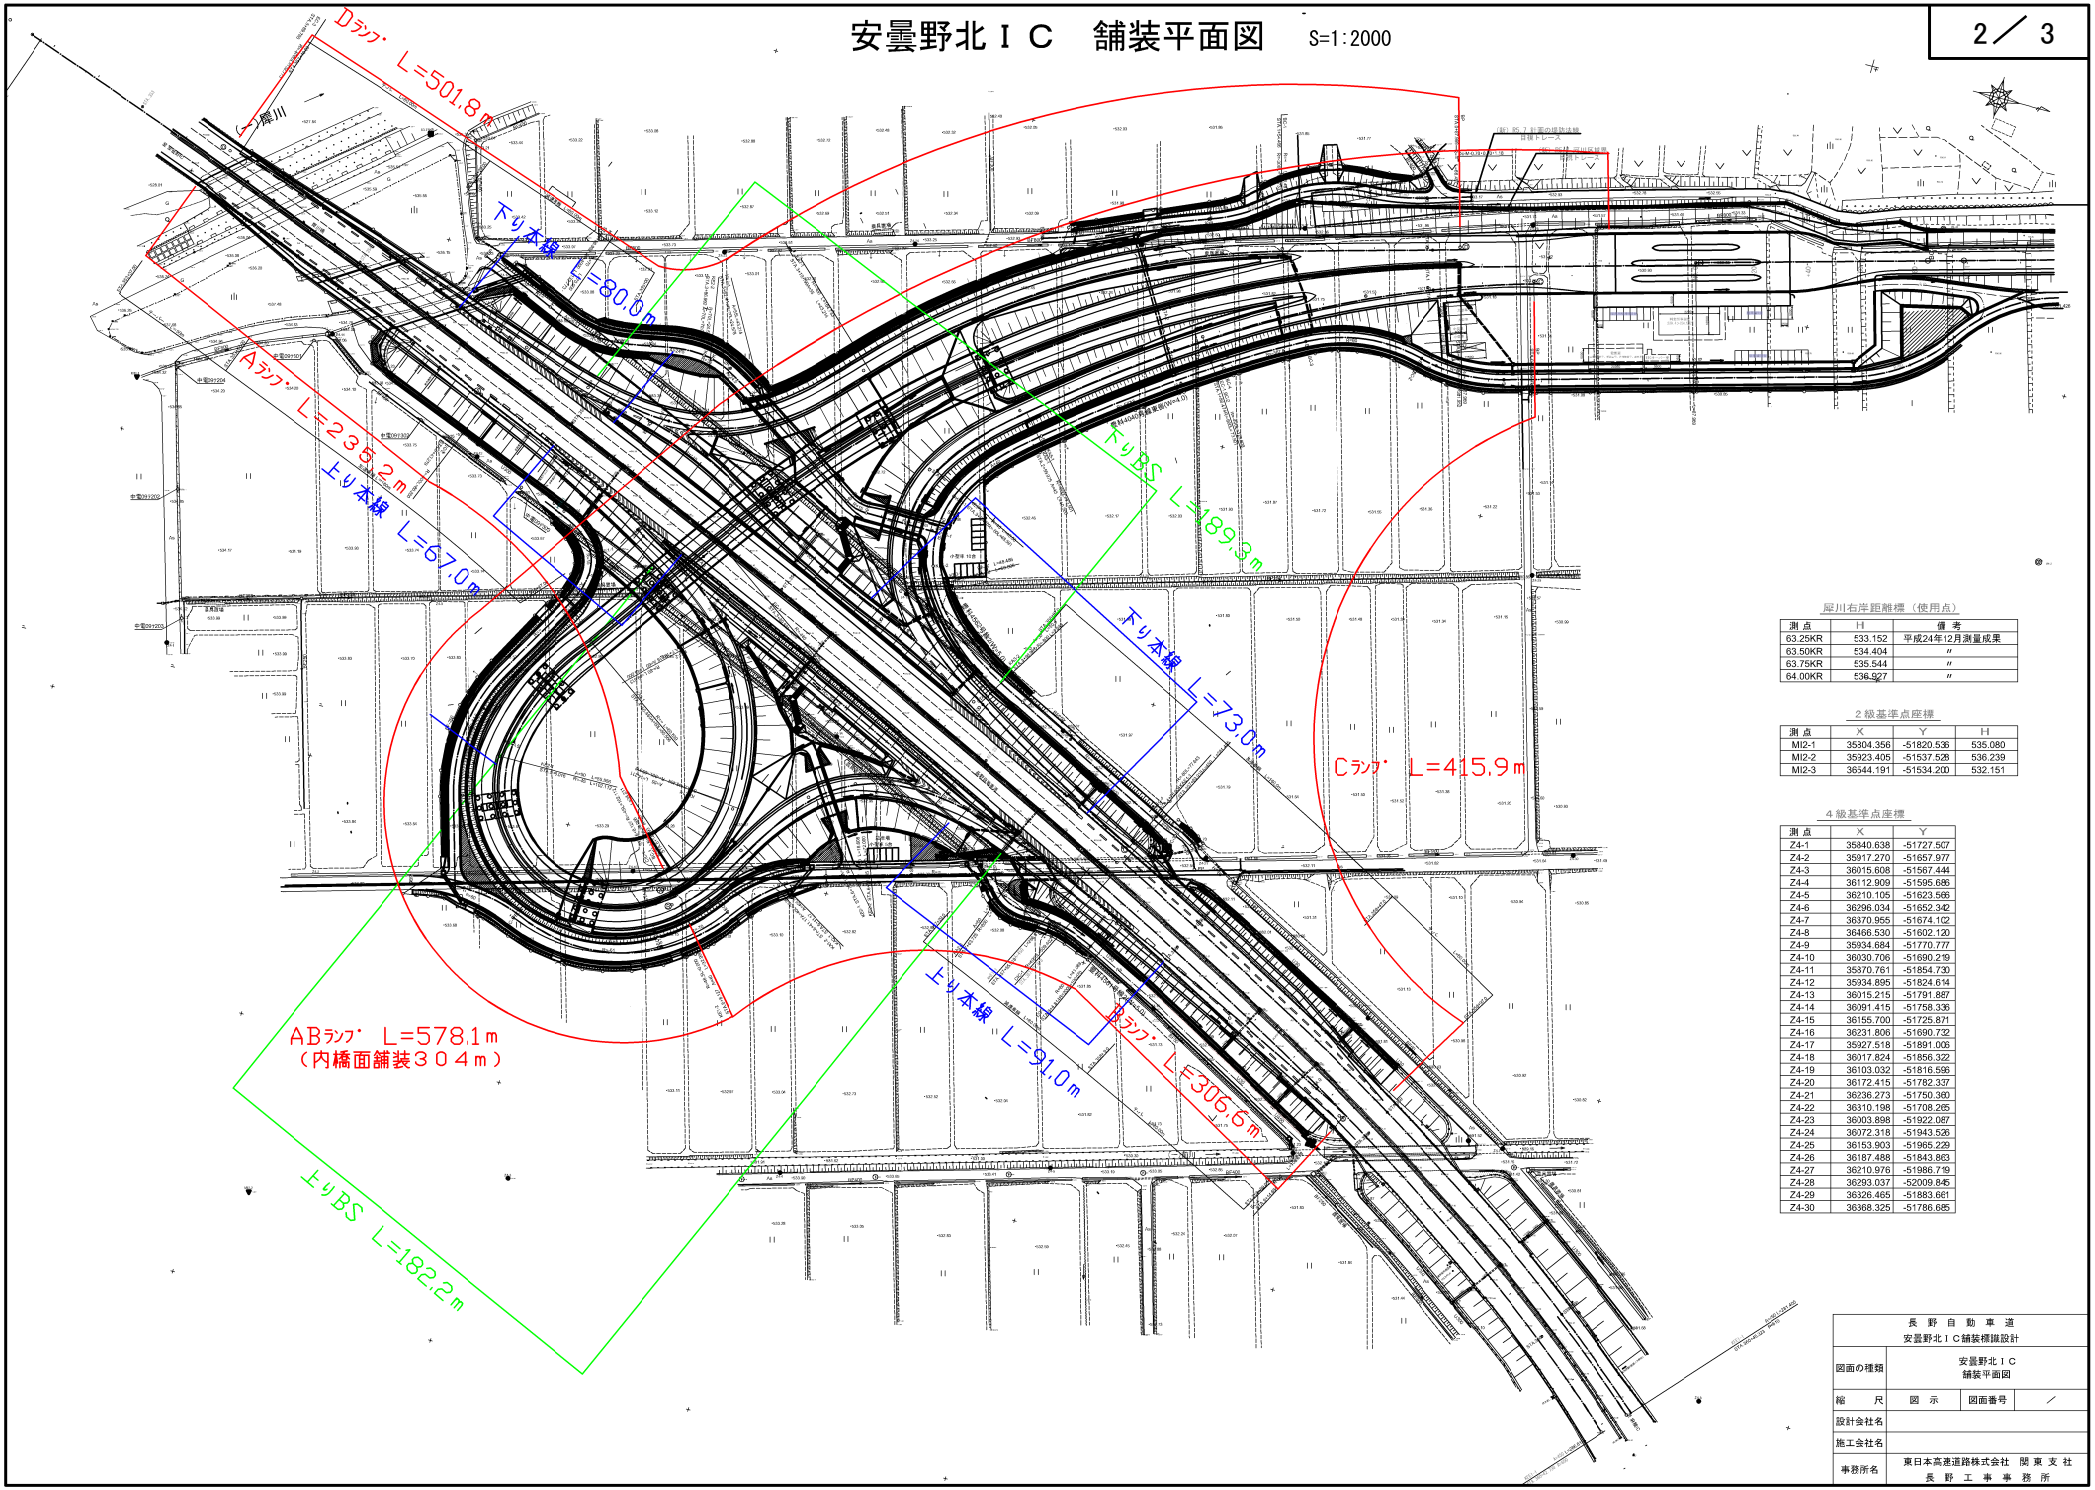

犀川右岸距離標（使用点）

測点	H	備考
63.25KR	533.152	平成24年12月測量成果
63.50KR	534.404	〃
63.75KR	535.544	〃
64.00KR	536.927	〃

２級基準点座標

測点	X	Y	H
MI2-1	35304.356	-51820.536	535.080
MI2-2	35923.405	-51537.528	536.239
MI2-3	36544.191	-51534.200	532.151


４級基準点座標

測点	X	Y
Z4-1	35440.638	-51727.507
Z4-2	35917.270	-51657.977
Z4-3	36015.608	-51567.444
Z4-4	36112.909	-51595.686
Z4-5	36210.105	-51623.566
Z4-6	36296.034	-51652.342
Z4-7	36370.955	-51674.102
Z4-8	36466.530	-51602.120
Z4-9	35934.684	-51770.777
Z4-10	36030.706	-51690.219
Z4-11	35370.761	-51854.730
Z4-12	35934.895	-51824.614
Z4-13	36015.215	-51791.887
Z4-14	36091.415	-51758.336
Z4-15	36155.700	-51725.871
Z4-16	36231.806	-51690.732
Z4-17	35927.518	-51891.006
Z4-18	36017.824	-51856.322
Z4-19	36103.032	-51816.596
Z4-20	36172.415	-51782.337
Z4-21	36236.273	-51750.360
Z4-22	36310.198	-51708.265
Z4-23	36003.898	-51922.087
Z4-24	36072.318	-51943.526
Z4-25	36153.903	-51965.229
Z4-26	36187.488	-51843.863
Z4-27	36210.976	-51986.719
Z4-28	36293.037	-52009.845
Z4-29	36326.465	-51883.661
Z4-30	36368.325	-51786.685

長野自動車道 安曇野北ＩＣ舗装標識設計			
図面の種類	安曇野北ＩＣ 舗装平面図		
縮尺	図示	図面番号	／
設計会社名			
施工会社名			
事務所名	東日本高速道路株式会社　関東支社 長野工事事務所		

安曇野北ＩＣ　標識配置平面図

S=1:2000

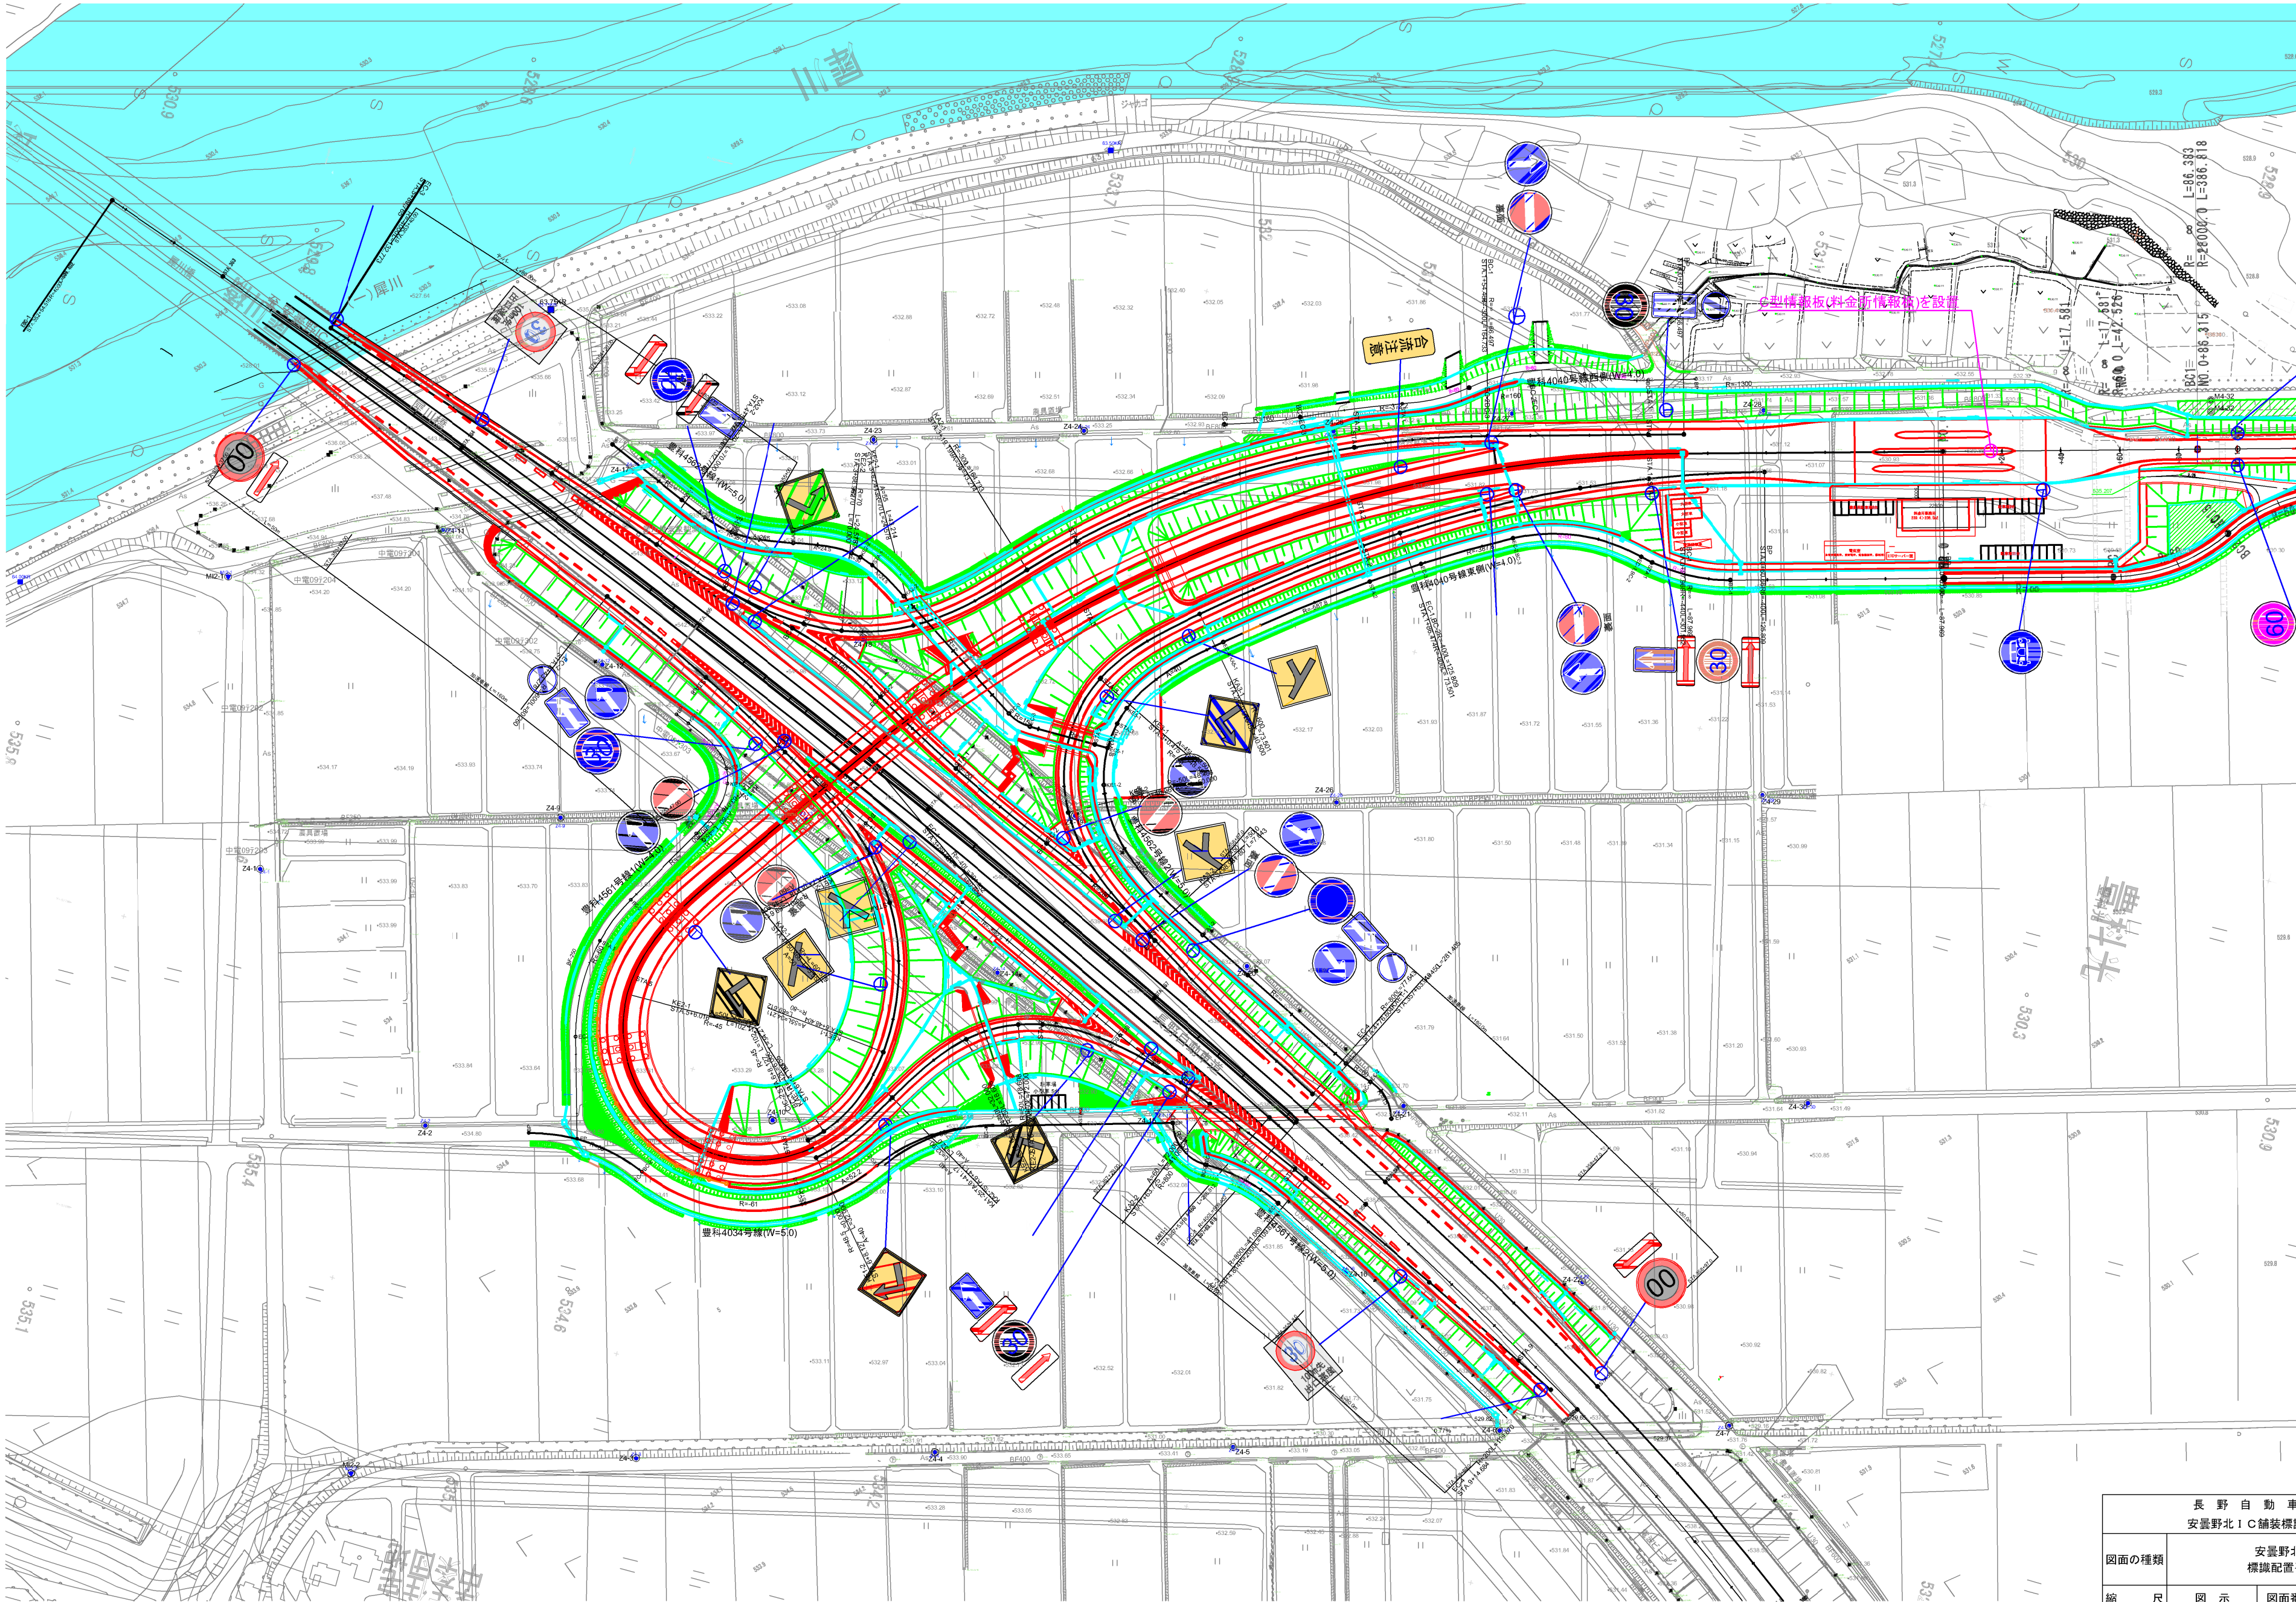

長　野　自　動　車　道 安曇野北ＩＣ舗装標識設計			
図面の種類	安曇野北ＩＣ 標識配置平面図		
縮　　尺	図　示	図面番号	／
設計会社名			
施工会社名			
事務所名	東日本高速道路株式会社　関 東 支 社 長　野　工　事　事　務　所		